

COLONIA LOS PROFESORES, JUTICALPA OLANCHO



DIRECCIÓN DE PROYECTOS
EVALUADOR - FHIS





Coordenadas del sitio:

Punto de referencia inicial coordenada UTM:

Este: 583556.00 m E

Norte: 1621021.00 m N

A handwritten signature in black ink, appearing to be 'SAB' or similar, located at the bottom right of the page.

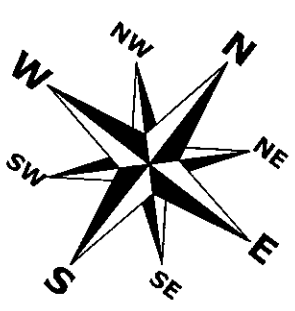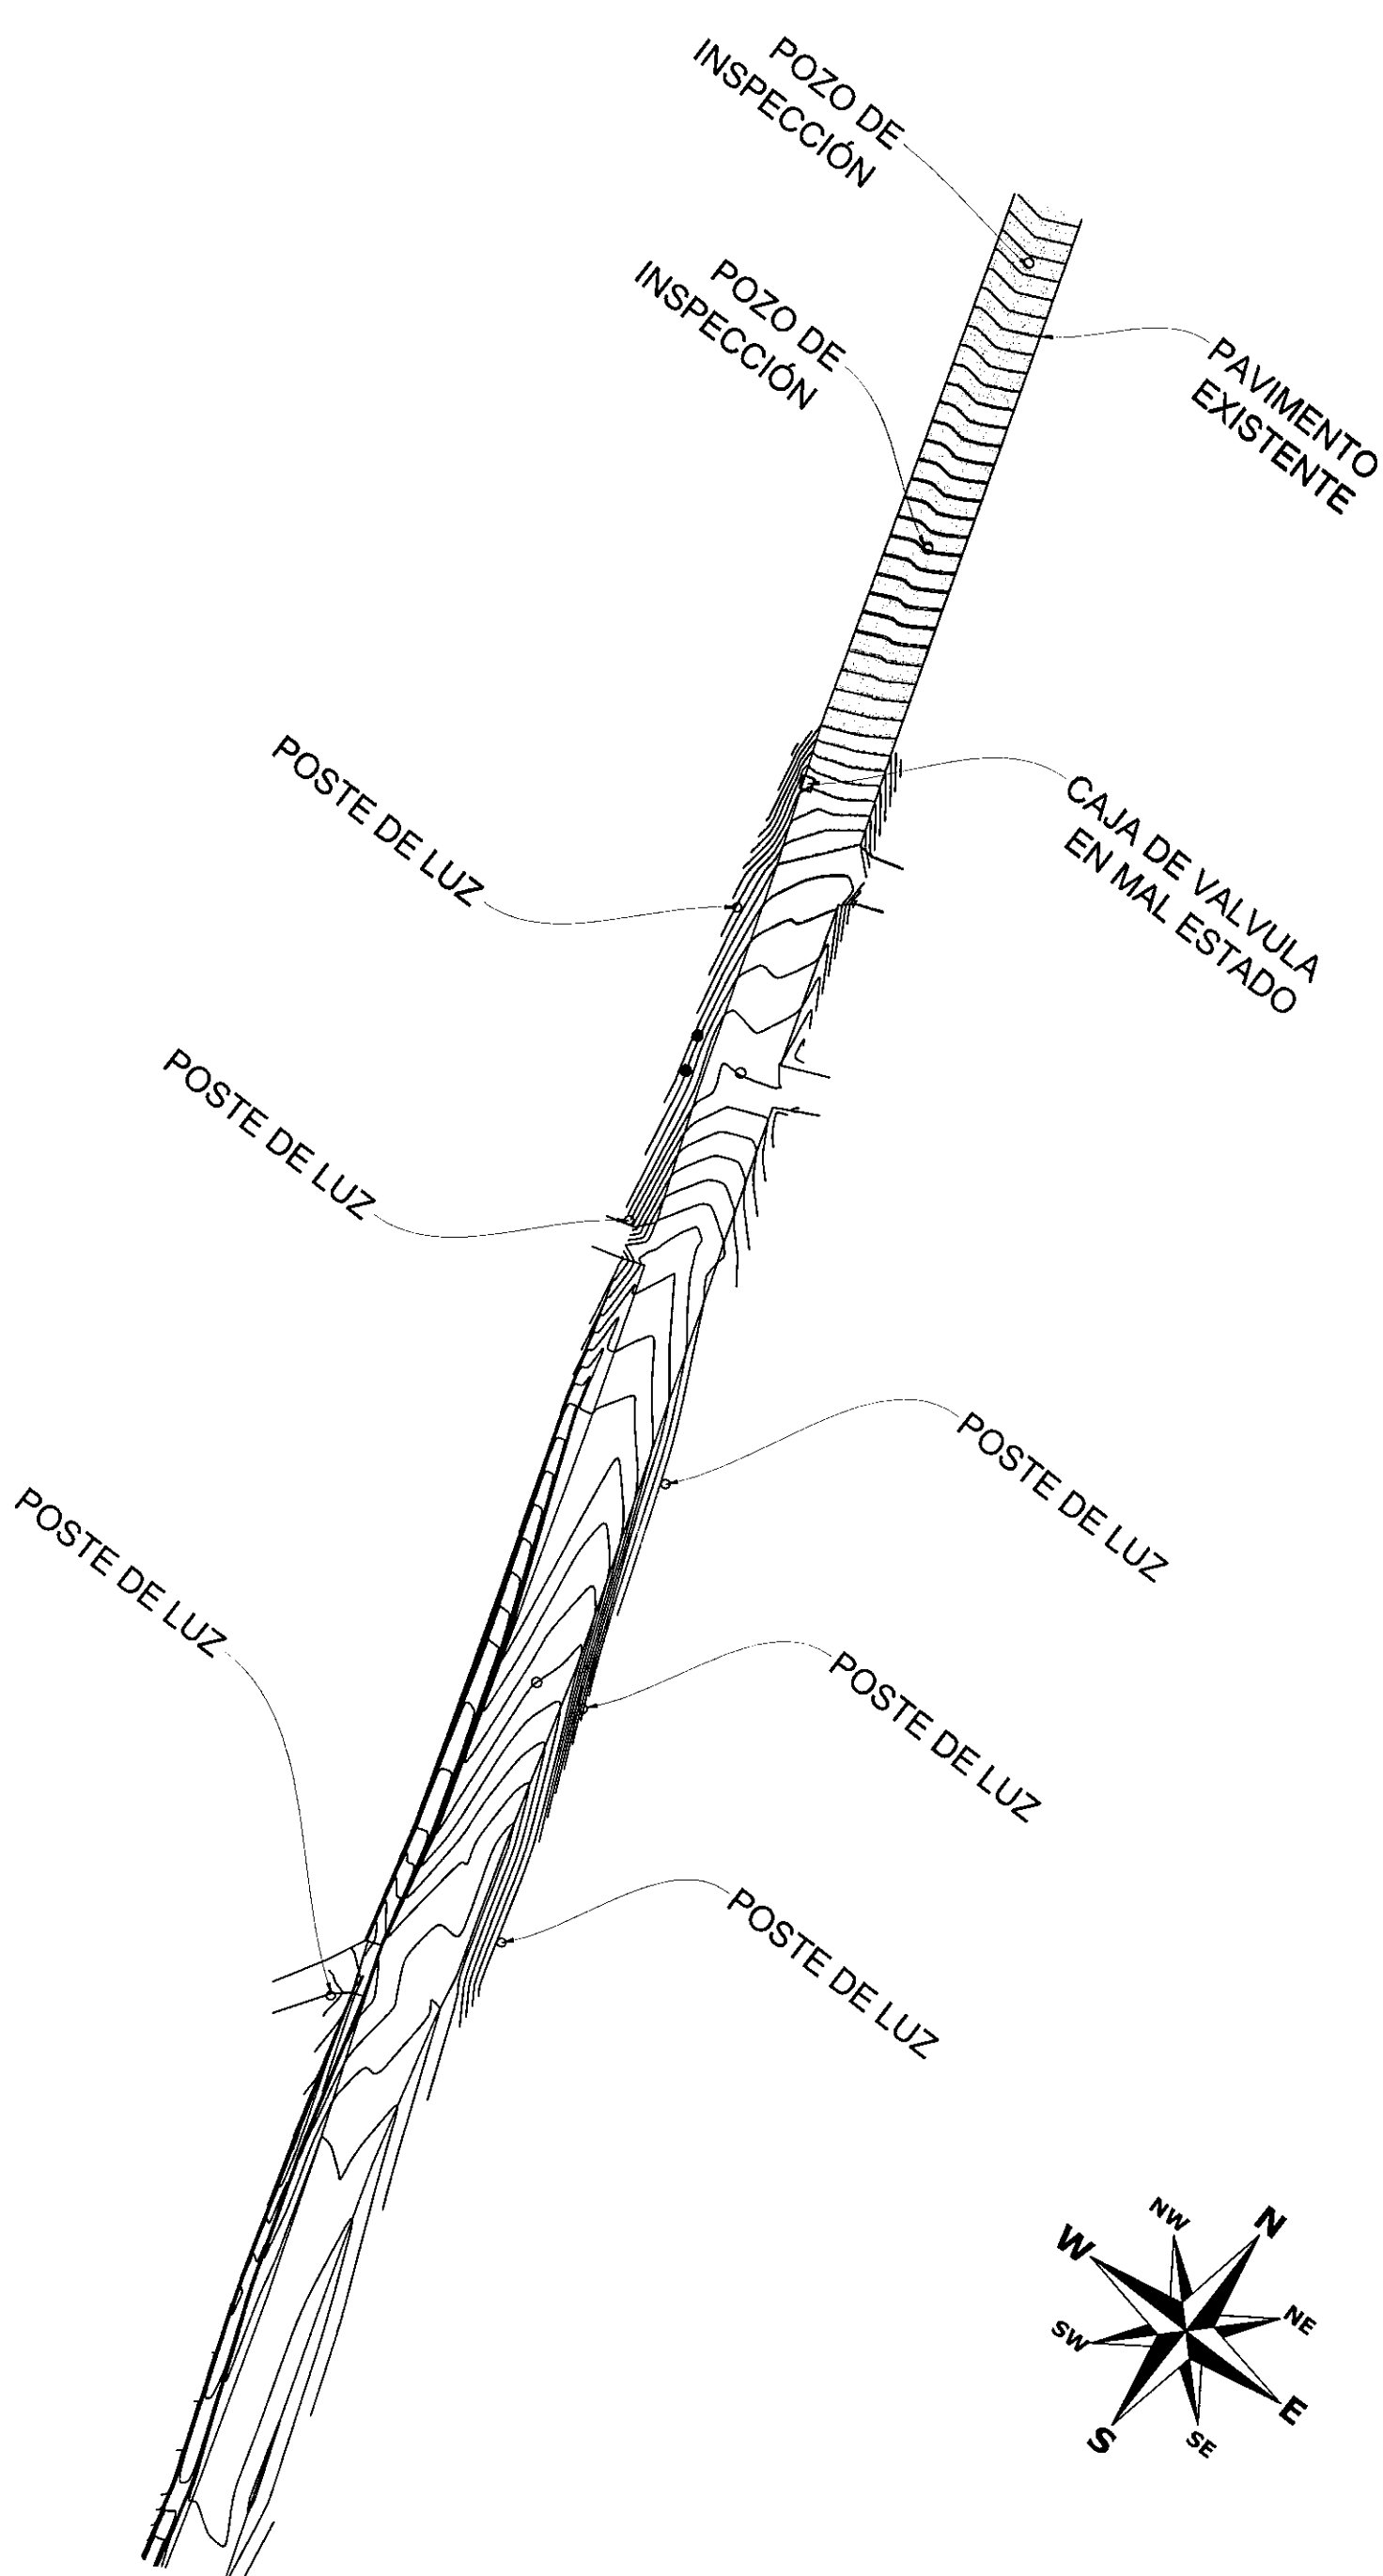

DIRECCIÓN DE PROYECTOS
EVALUADOR - FHIS



H
Fondo Hondureño
de Inversión Social
FHIS
Gobierno de la República

Proyecto:
CONSTRUCCIÓN PAVIMENTO DE
CONCRETO HIDRAULICO ETAPA I
Ced. Los Profesores, Jiricajpa, Chancio
109418

Contenido: **PLANO EXISTENTE GENERAL**
Evaluó: SEDECOAS / FHIS
Dibujó: SEDECOAS / FHIS
Fecha: OCTUBRE 2022
Escala: 1:1100

Hoja:
1
9

DIRECCIÓN DE PROYECTOS
EVALUADOR - FHIS

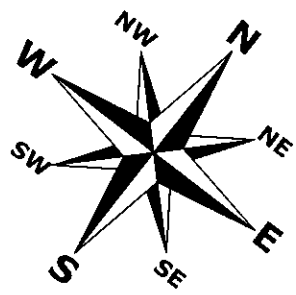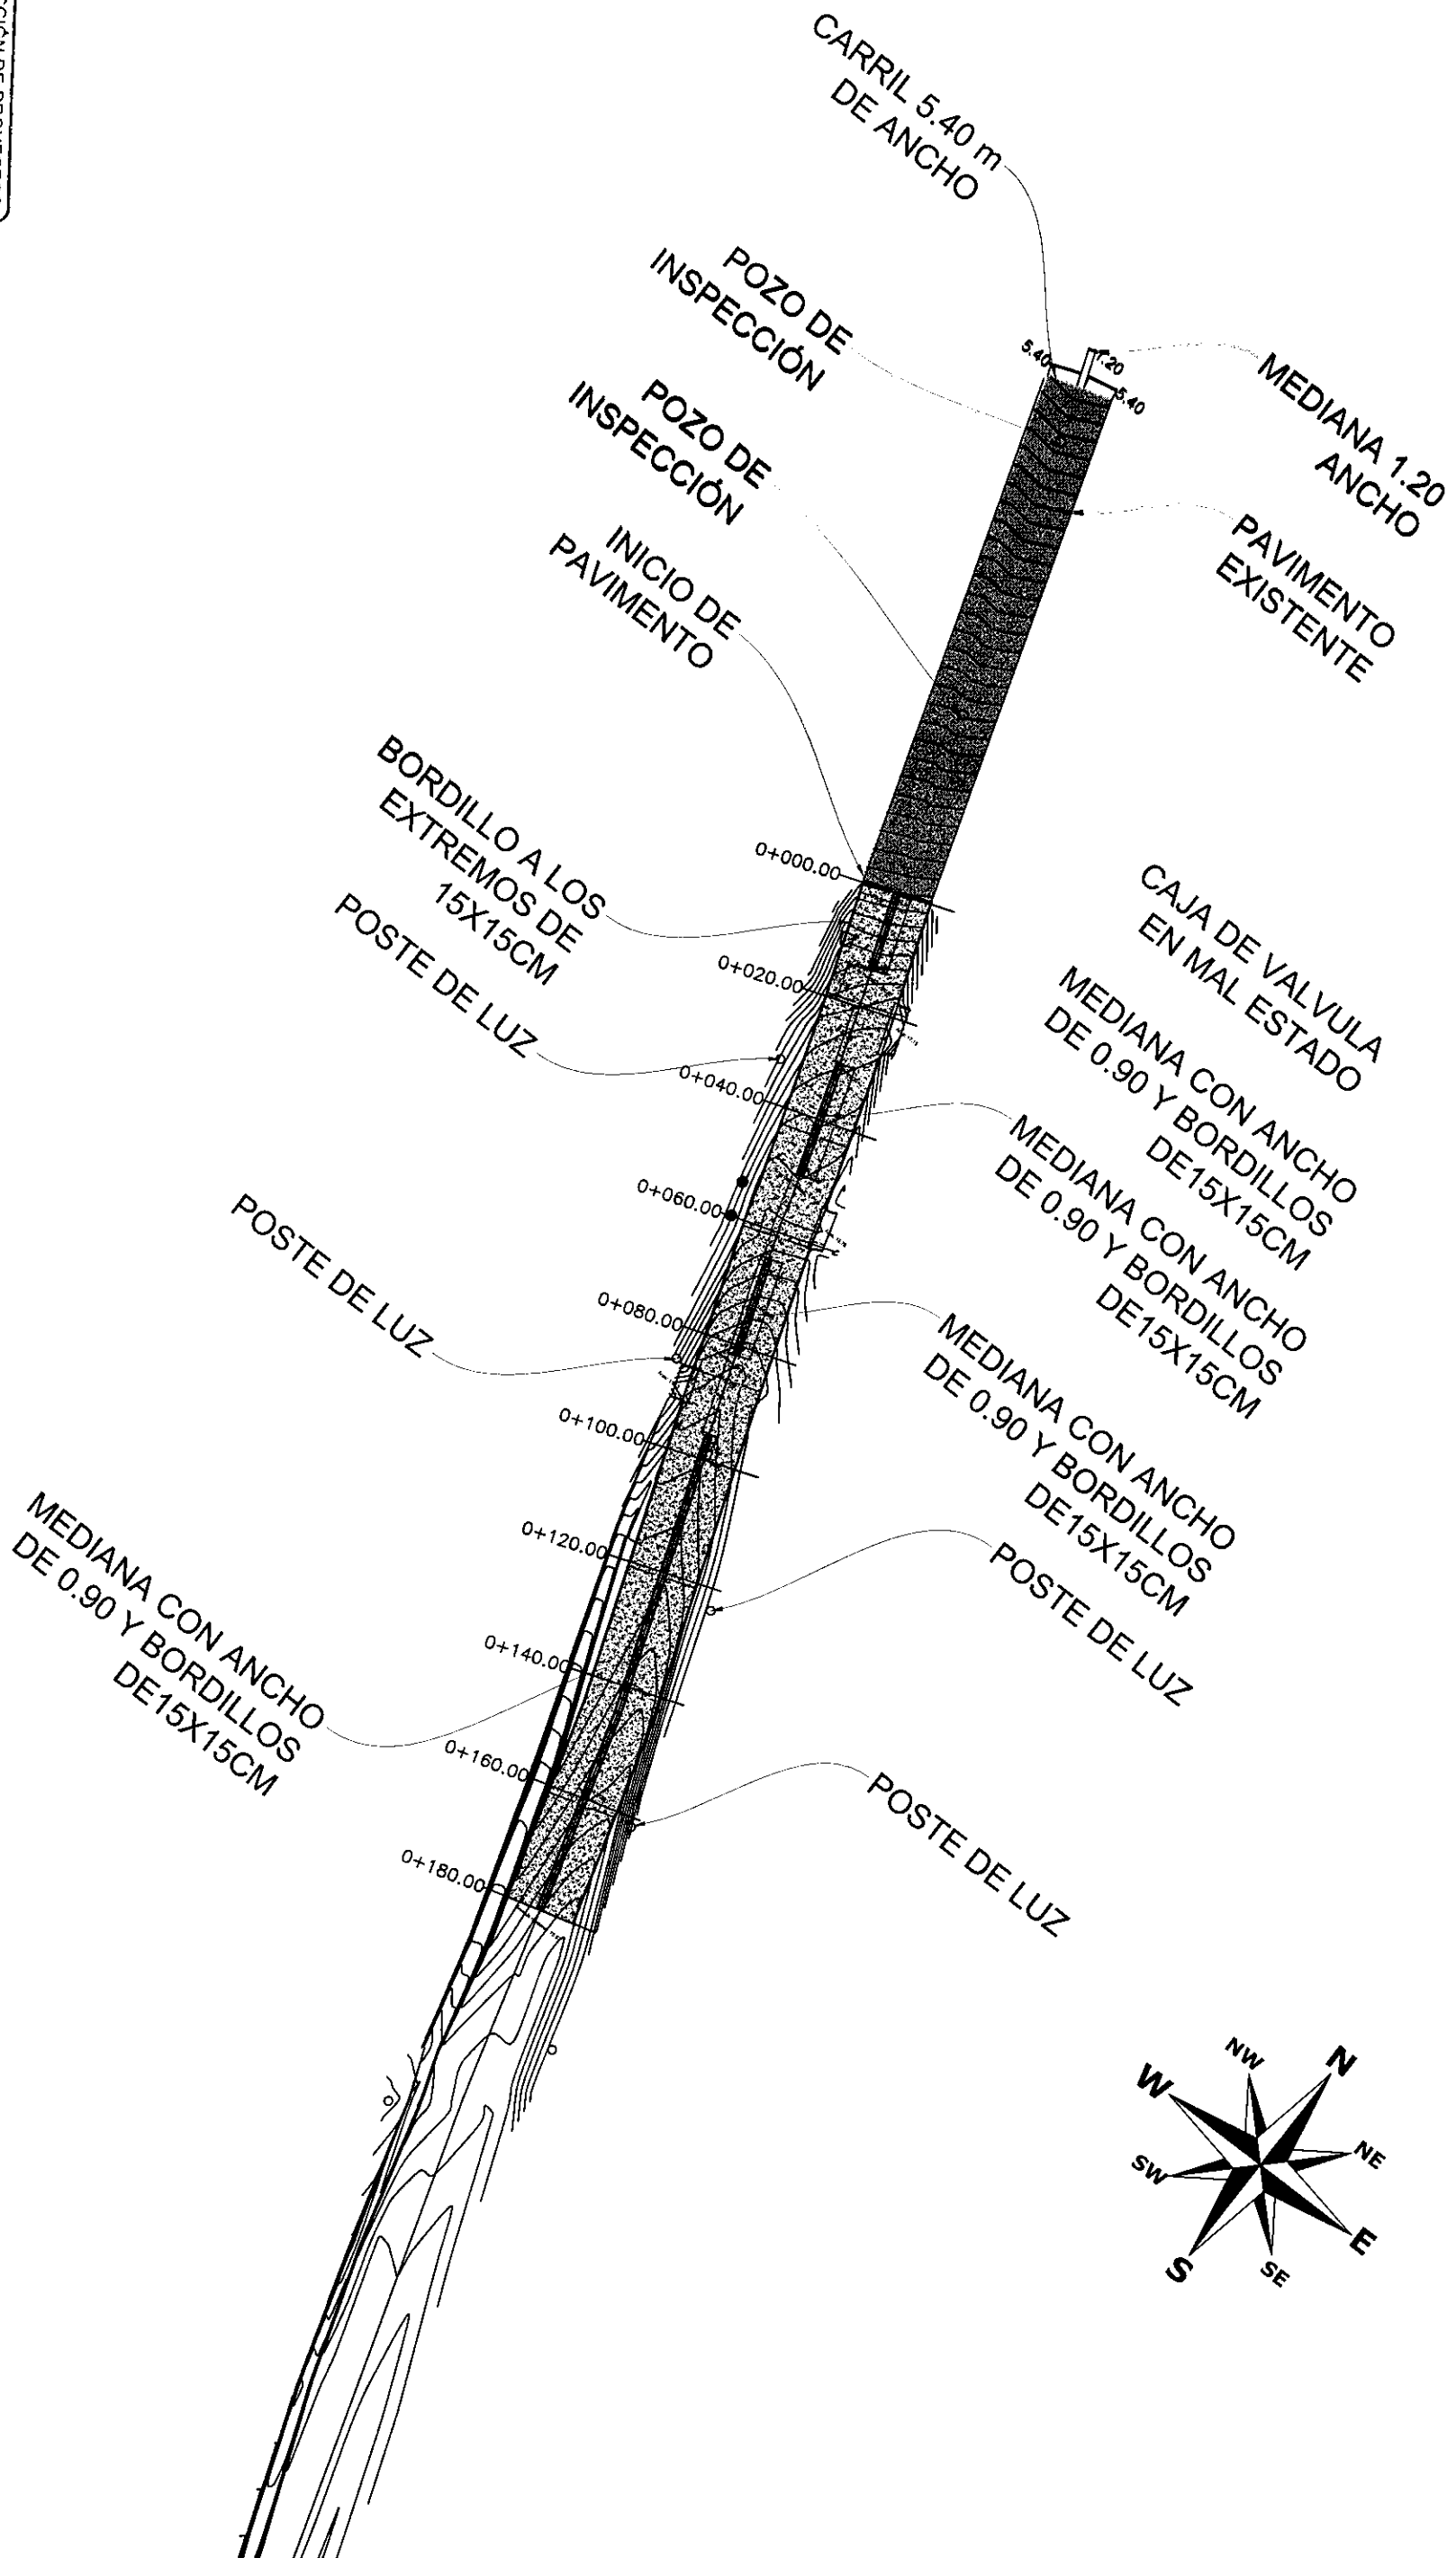

Fondo Hondureño de Inversión Social FHIS
Gobierno de la República

Proyecto: CONSTRUCCIÓN PAVIMENTO DE CONCRETO HIDRAULICO ETAPA I
Cil. Los Profetores, Jaticapa, Chancito 109405



Contenido: **PLANO PROPUESTO GENERAL**

Evaluó: SEDECOAS / FHIS
Dibujó: SEDECOAS / FHIS
Fecha: OCTUBRE 2022
Escala: 1:1100

DIRECCIÓN DE PROYECTOS

Hoja: 2
9

DIRECCIÓN DE PROYECTOS
EVALUADOR - FHIS





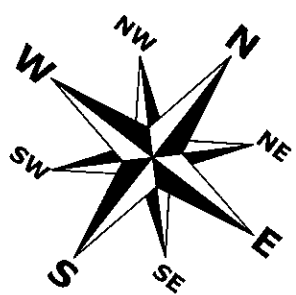
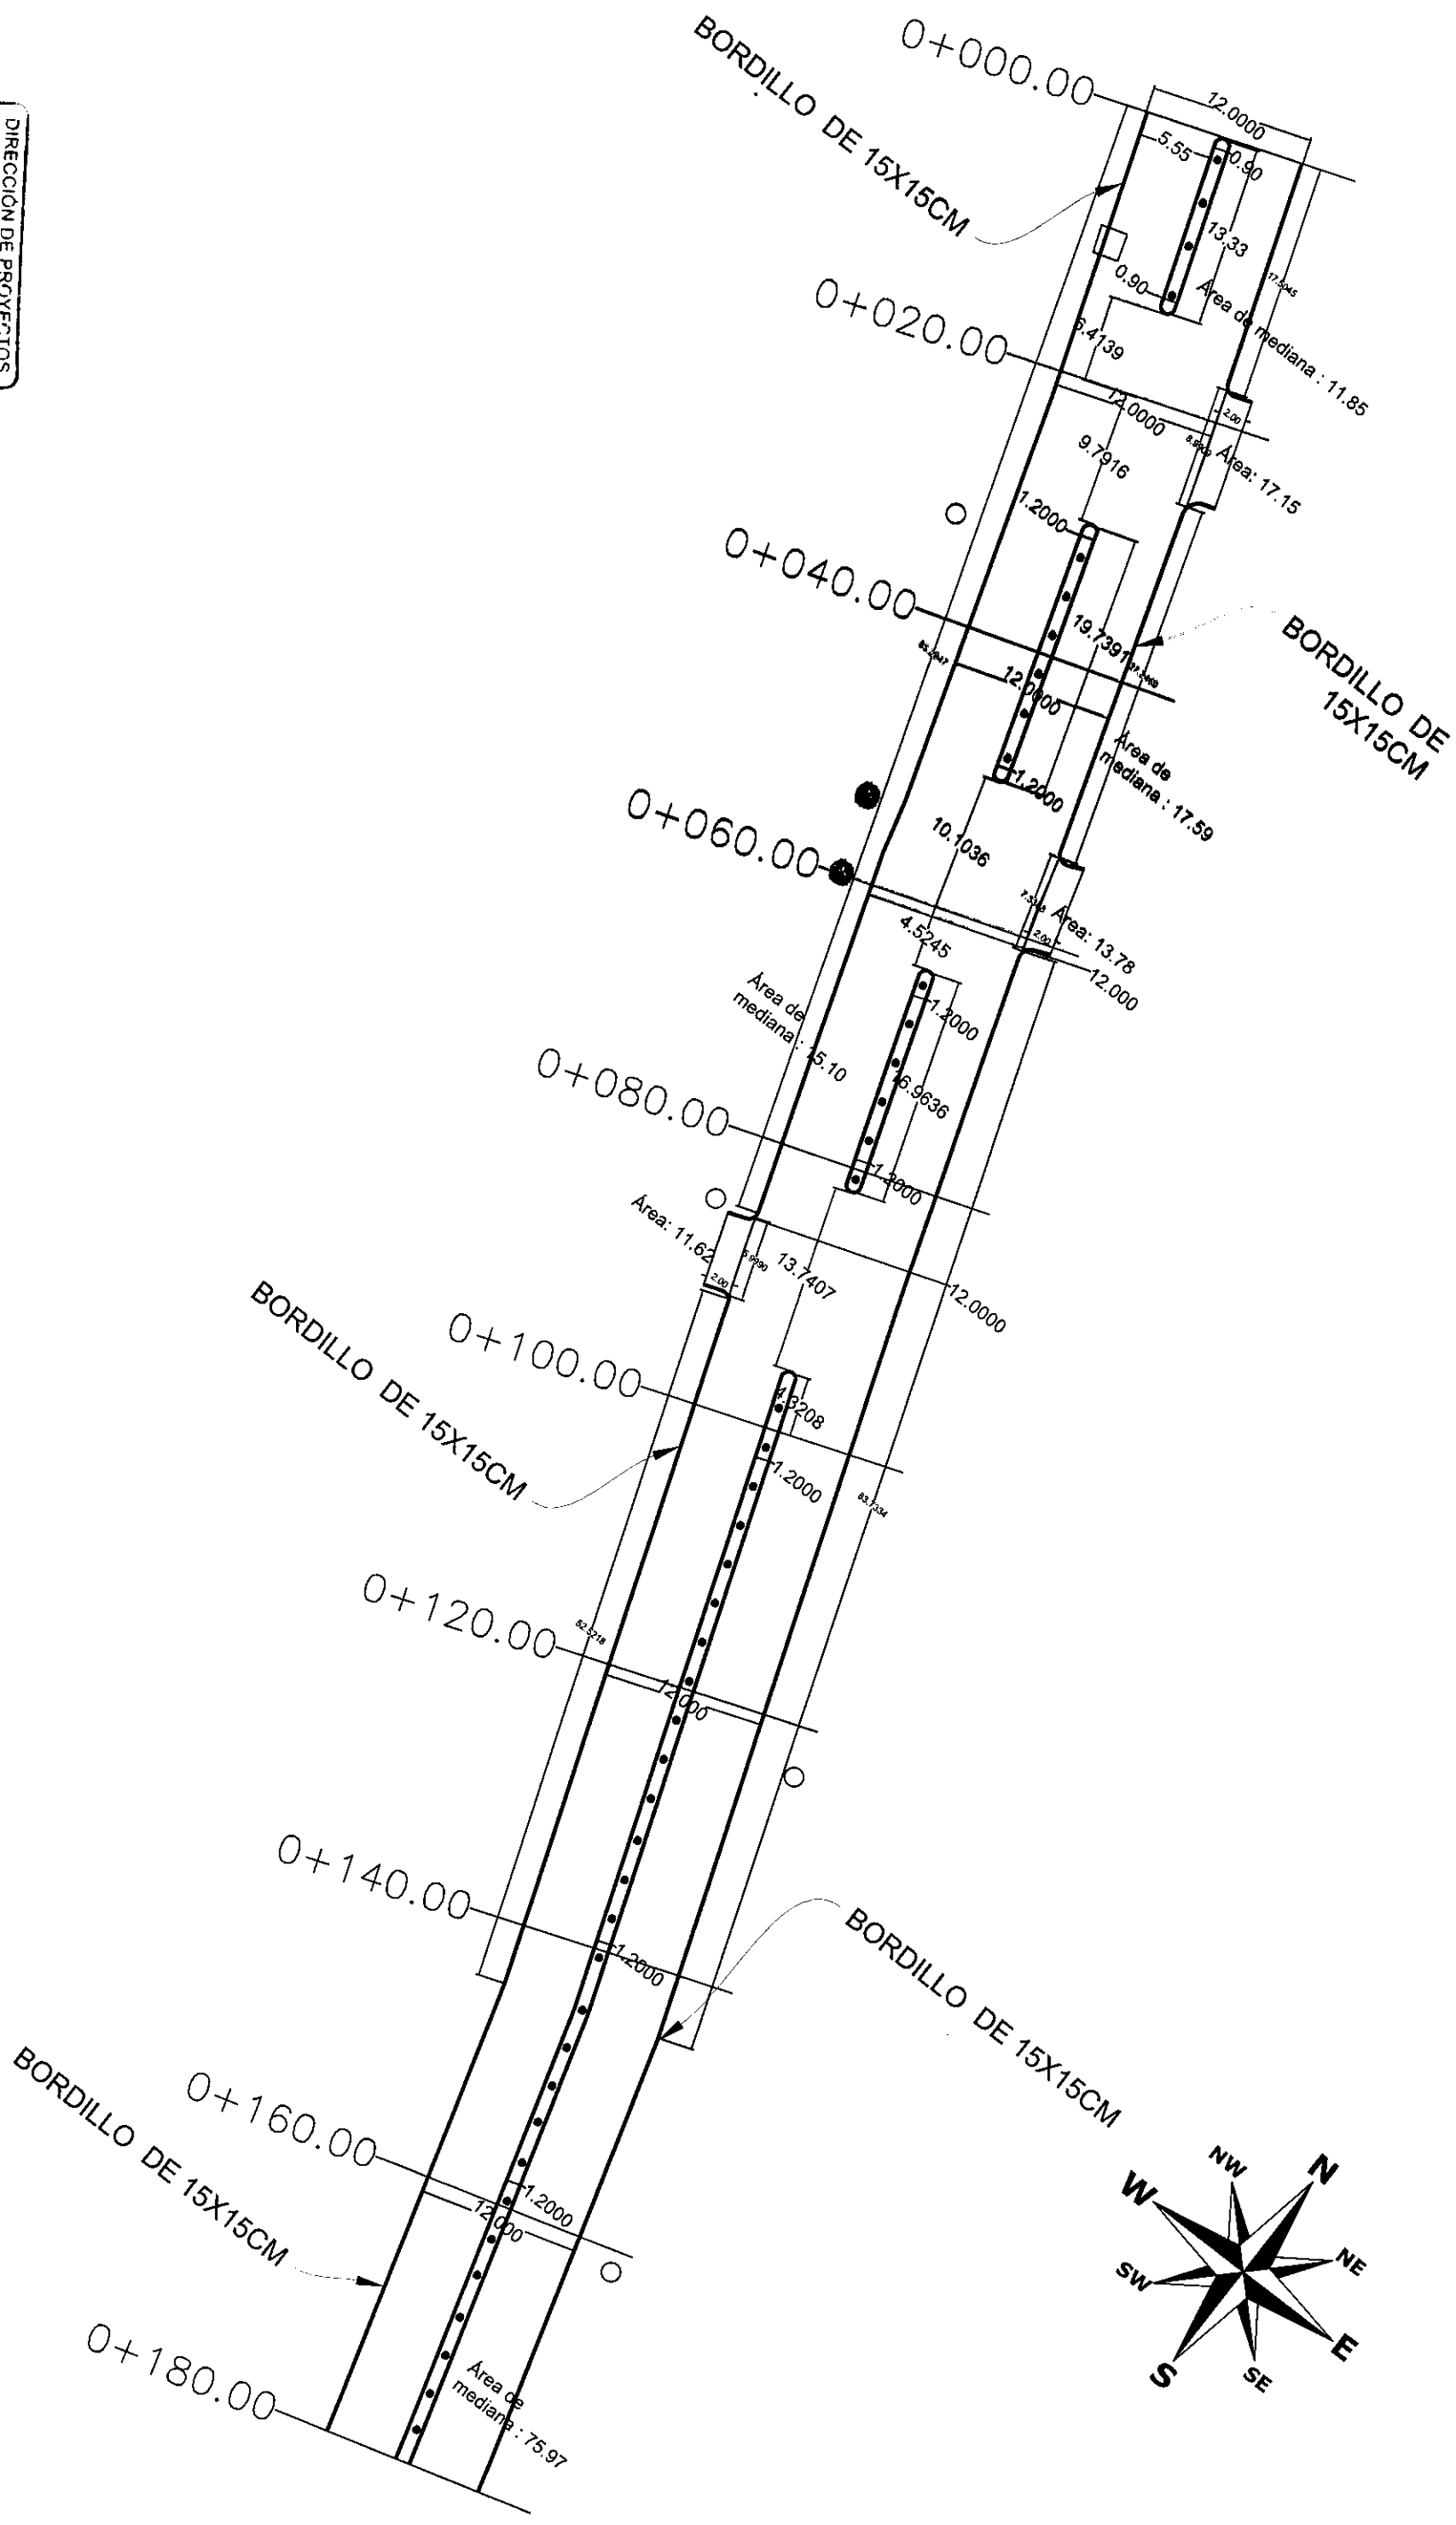


Fondo Hondureño de Inversión Social
FHIS
Cooperación al Desarrollo

Proyecto:
CONSTRUCCIÓN PAVIMENTO DE
CONCRETO HIDRAULICO ETAPA I
Caj. Las Profundas, Jalisco, México
109408

Contenido:
PLANO PROPUESTO GENERAL
Evaluó: SEDECOAS / FHIS
Dibujó: SEDECOAS / FHIS
Fecha: OCTUBRE 2022
Escala: 1:100

Hoja:
3
9

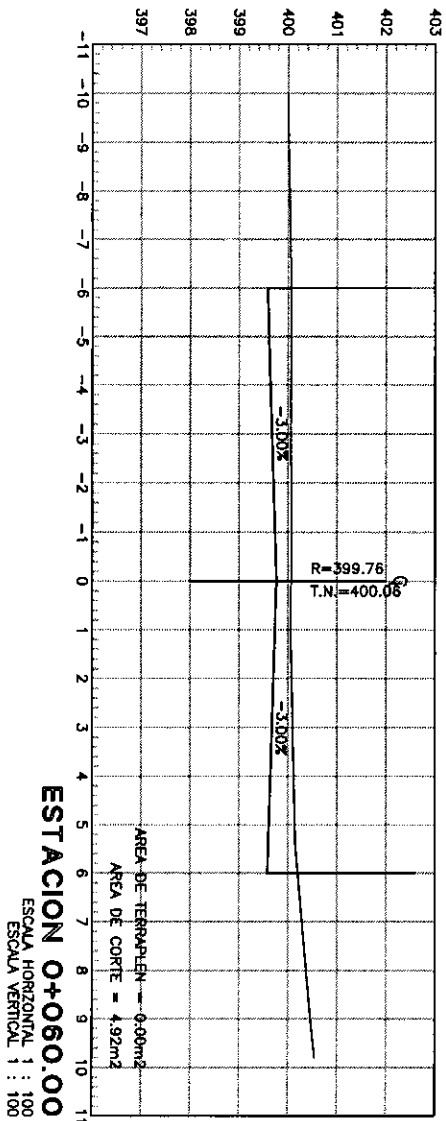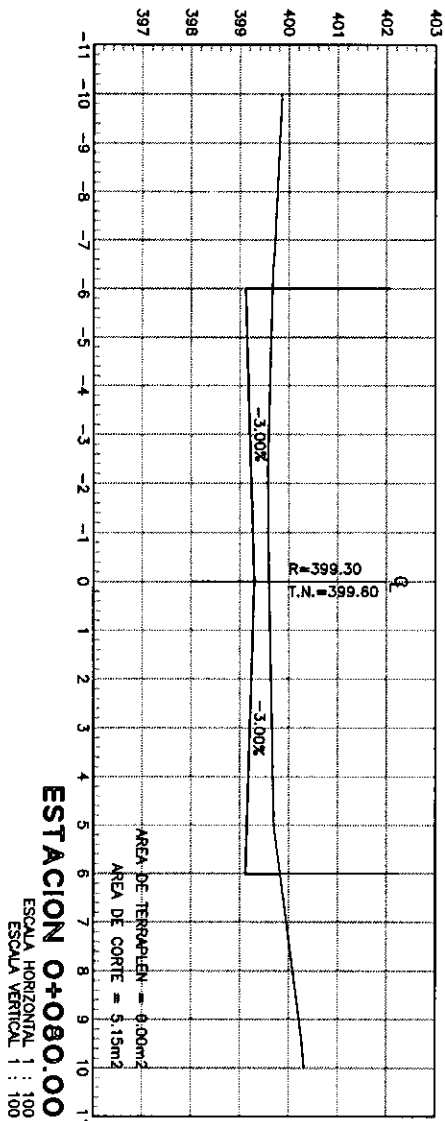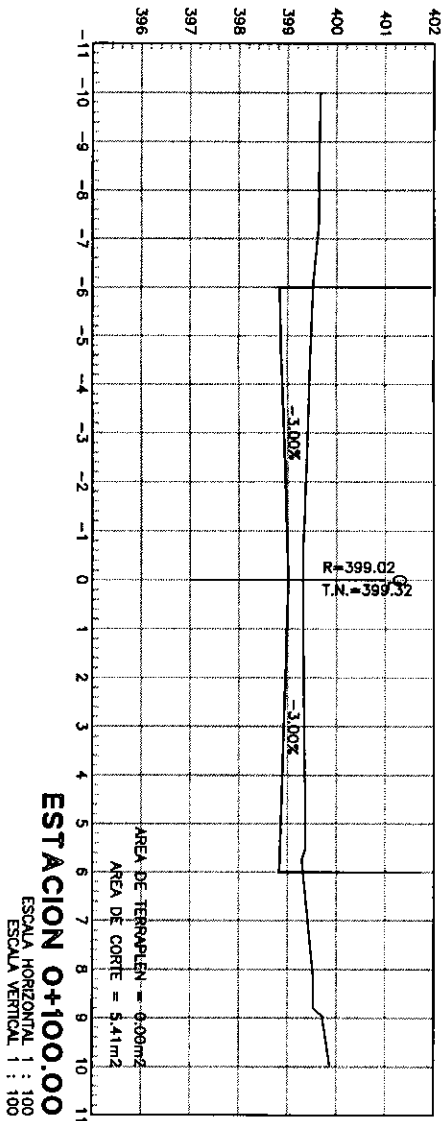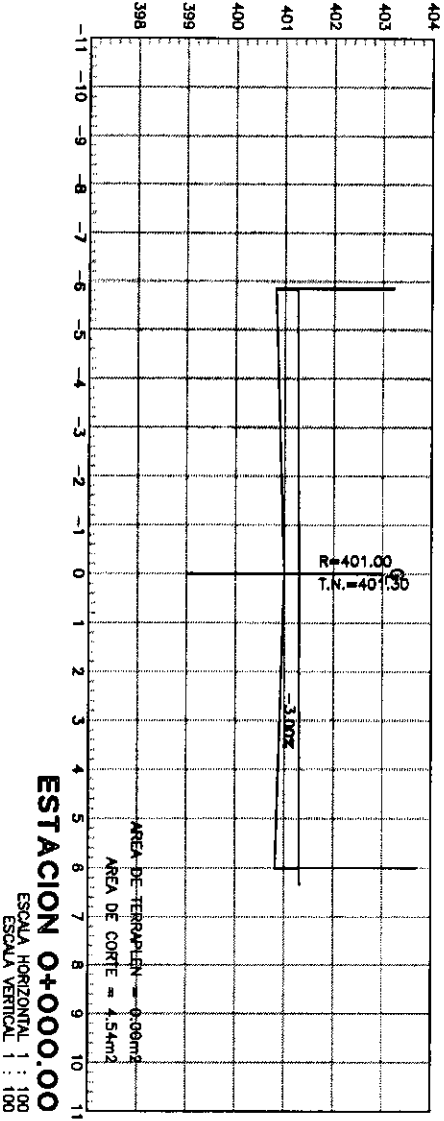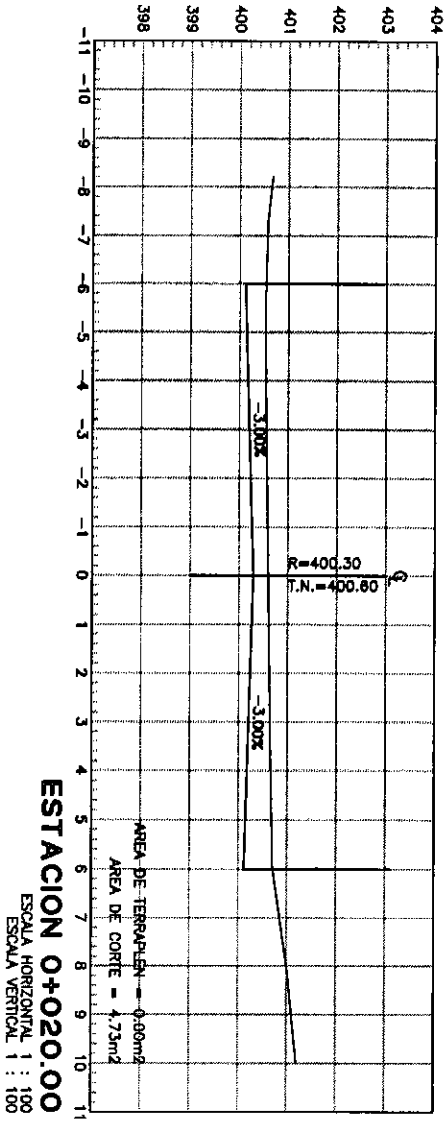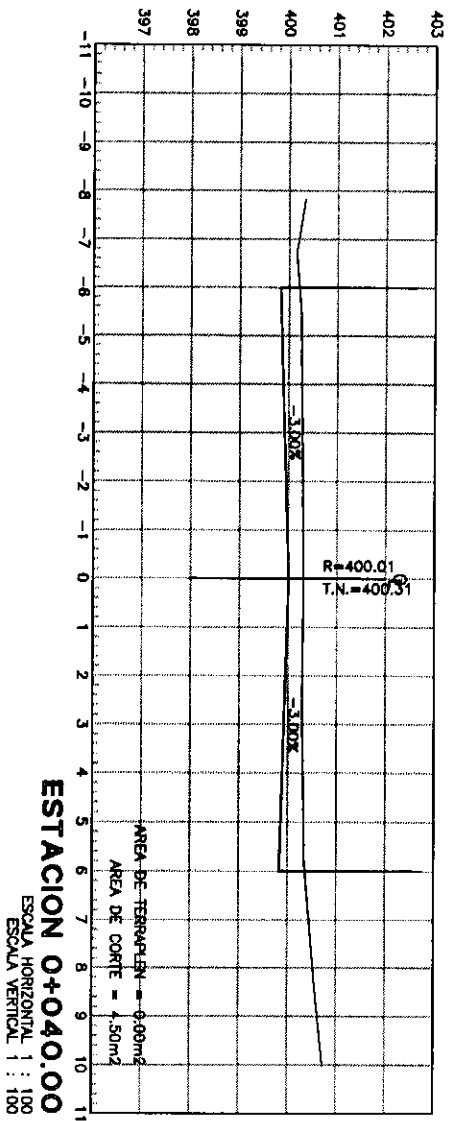

DIRECCIÓN DE PROYECTOS
EVALUADOR - FHIS

ESTACION 0+100.00
ESCALA HORIZONTAL 1 : 100
ESCALA VERTICAL 1 : 100

ESTACION 0+080.00
ESCALA HORIZONTAL 1 : 100
ESCALA VERTICAL 1 : 100





ESTACION 0+060.00
ESCALA HORIZONTAL 1 : 100
ESCALA VERTICAL 1 : 100

Fondo Hondureño
de Inversión Social
FHIS
Gobierno de la República

Proyecto:
CONSTRUCCIÓN PAVIMENTO DE
CONCRETO HIDRAULICO ETAPA I
Col. Los Profesores, Jucupá, Chancito
108405

Contenido:
SECCIONES TRANSVERSALES
Evaluó: SEDECOAS / FHIS
Dibujó: SEDECOAS / FHIS
Fecha: OCTUBRE 2022
Escala: 1:150

Hoja:
5
9

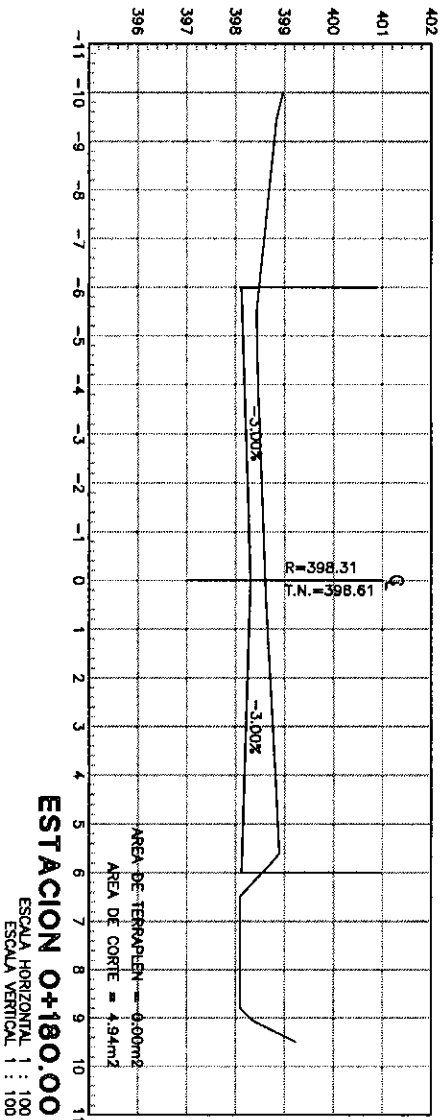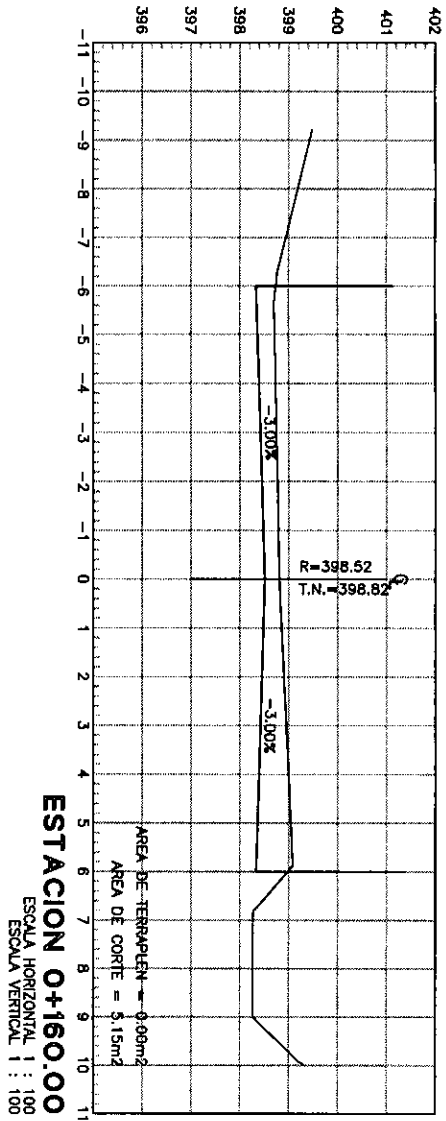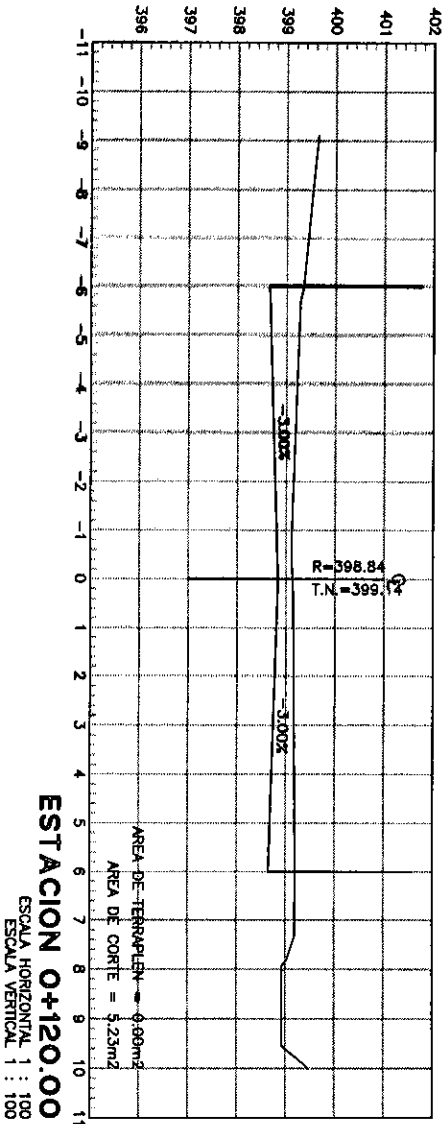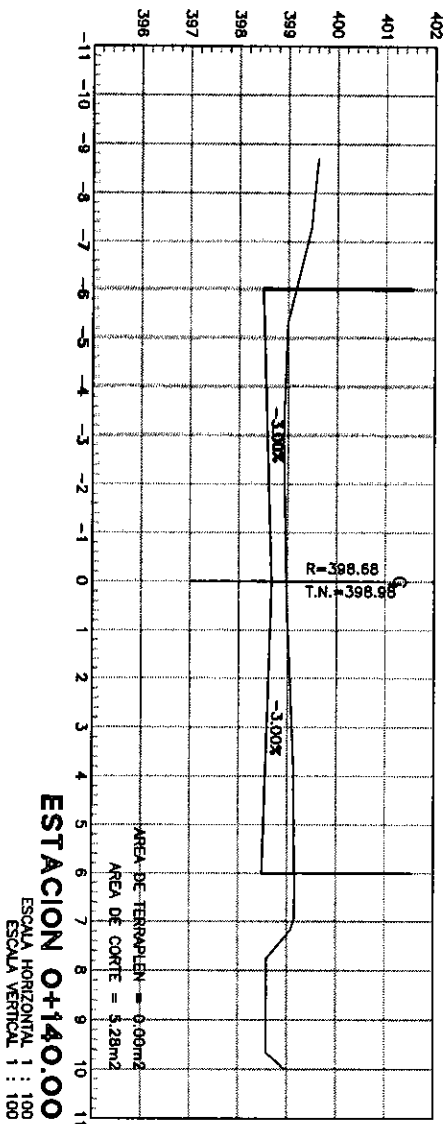

DIRECCION DE PROYECTOS
EVALUADOR - FHIS

Fondo Hondureño
de Inversión Social
FHIS
Gobierno de la República







Proyecto: CONSTRUCCIÓN PAVIMENTO DE CONCRETO HIDRAULICO ETAPA I
Cal. Los Prodesora, Jucabada, Chiriquí
109406

Contenido: SECCIONES TRANSVERSALES

Evaluó: SEDECOAS / FHIS	Dibujó: SEDECOAS / FHIS
Fecha: OCTUBRE 2022	Escala: 1:150

DIRECCIÓN DE PROYECTOS

Hoja: 6
9

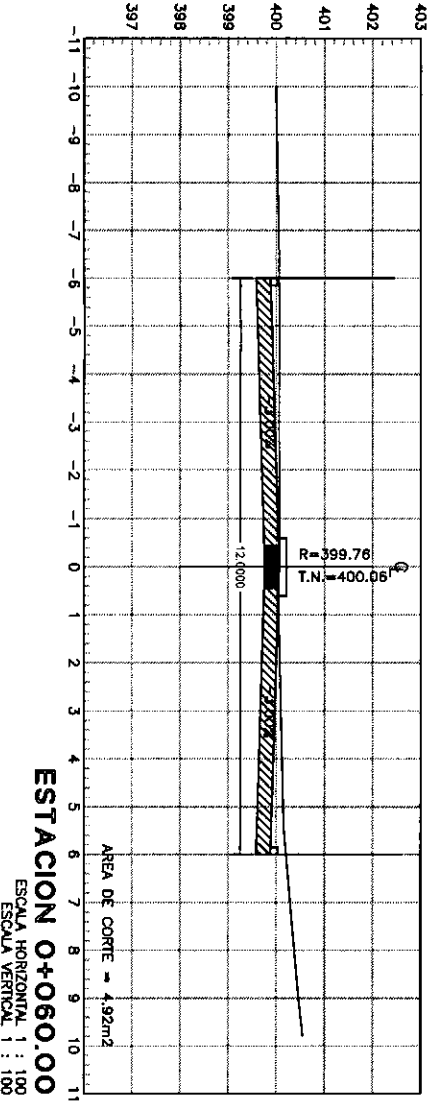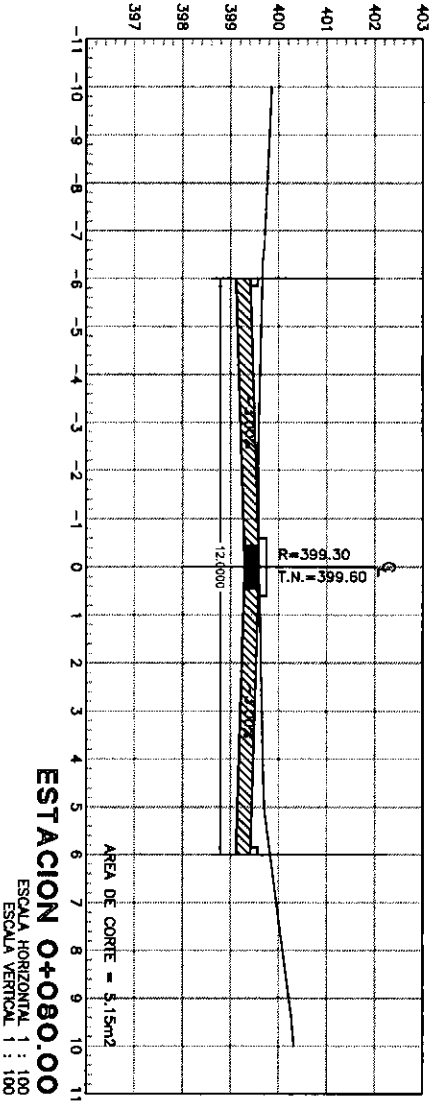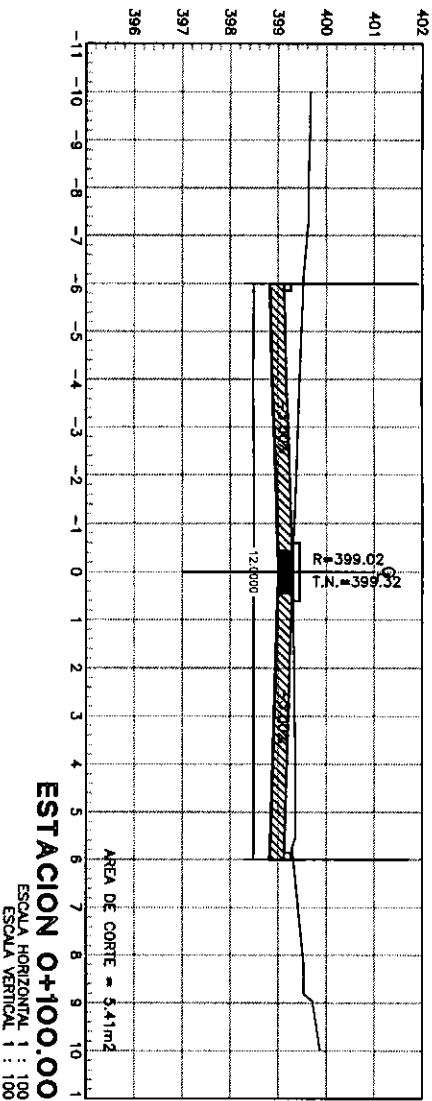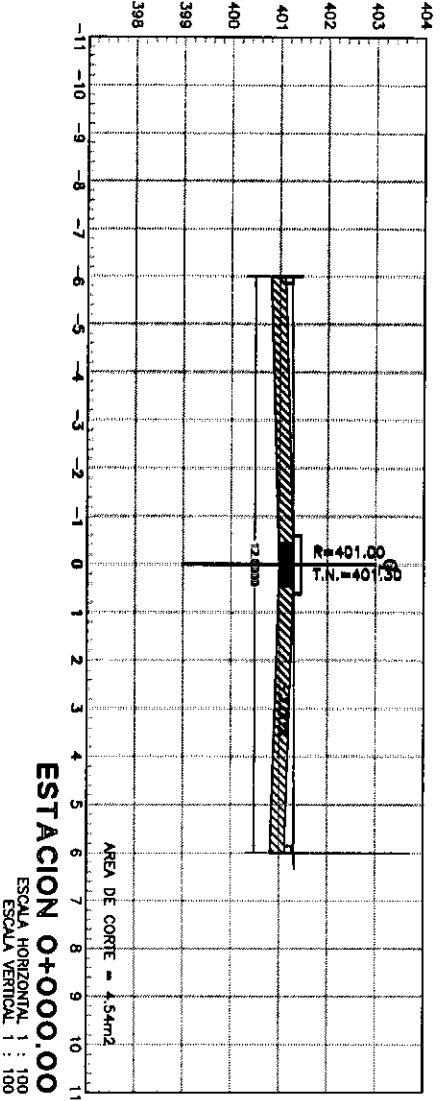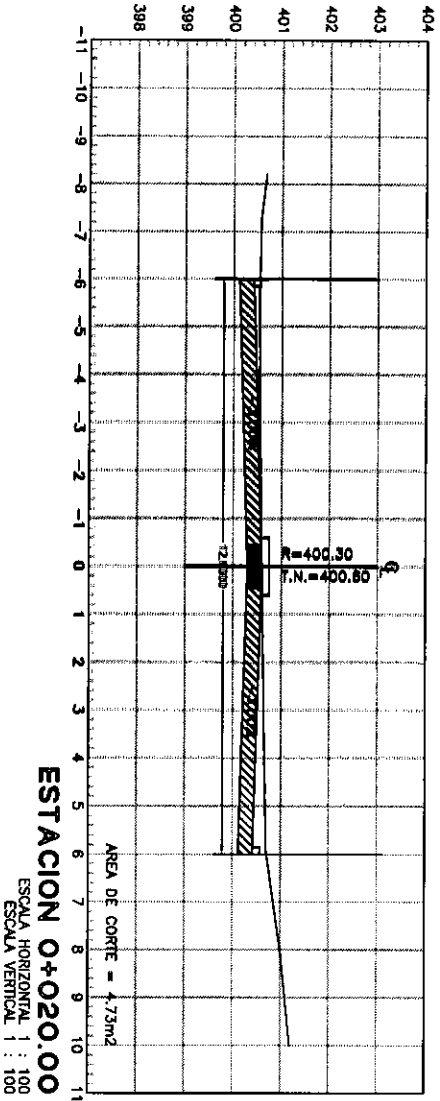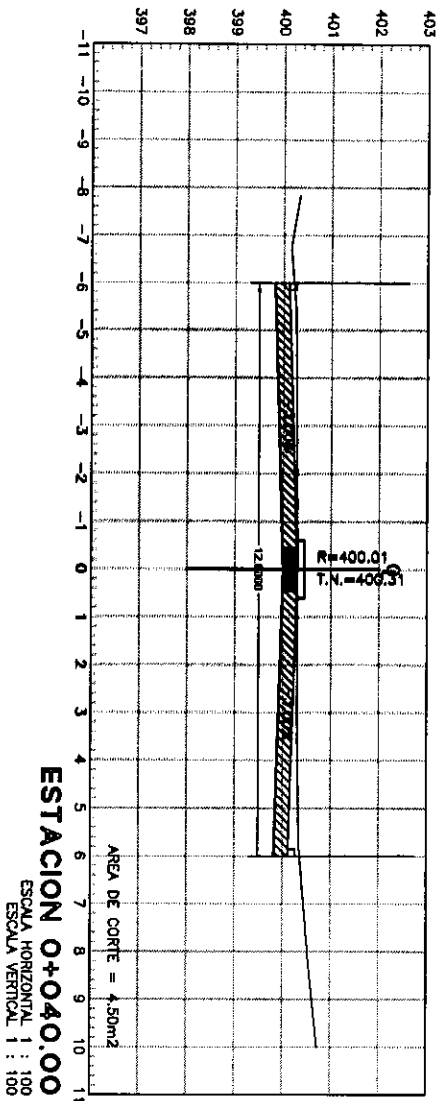





DIRECCIÓN DE PROYECTOS
EVALUADOR - FHIS

*** H ***
Fondo Hondureño
de Inversión Social
FHIS
Contribuye a la República

Proyecto: CONSTRUCCIÓN PAVIMENTO DE CONCRETO HIDRAULICO ETAPA I
Col. Los Profesores, Unidad 9, Chancito 108408


Contenido: SECCIONES TRANSVERSALES
Evaluó: SEDECOAS / FHIS
Dibujó: SEDECOAS / FHIS
Fecha: OCTUBRE 2022
Escala: 1:150

Hoja: 7
9

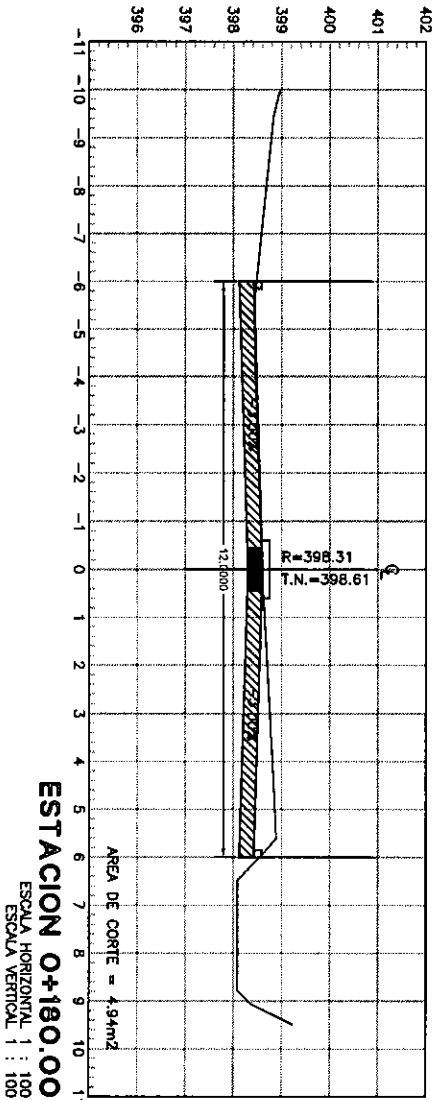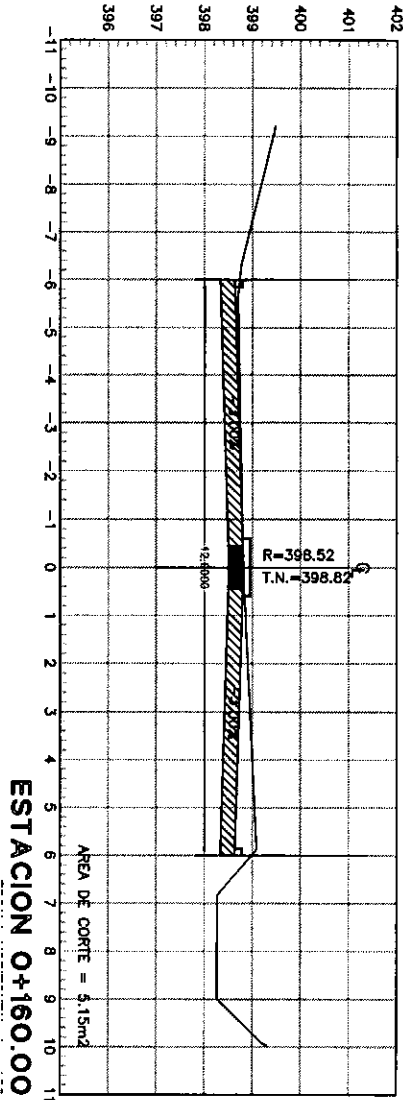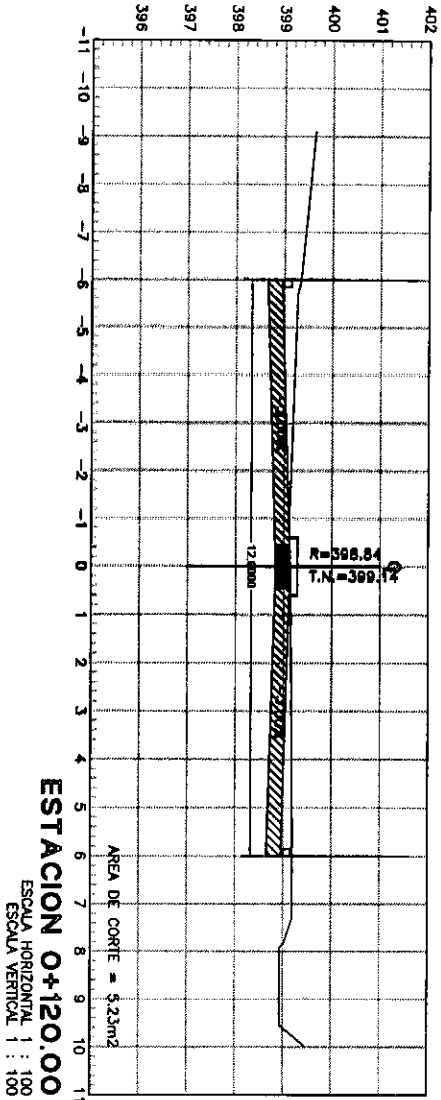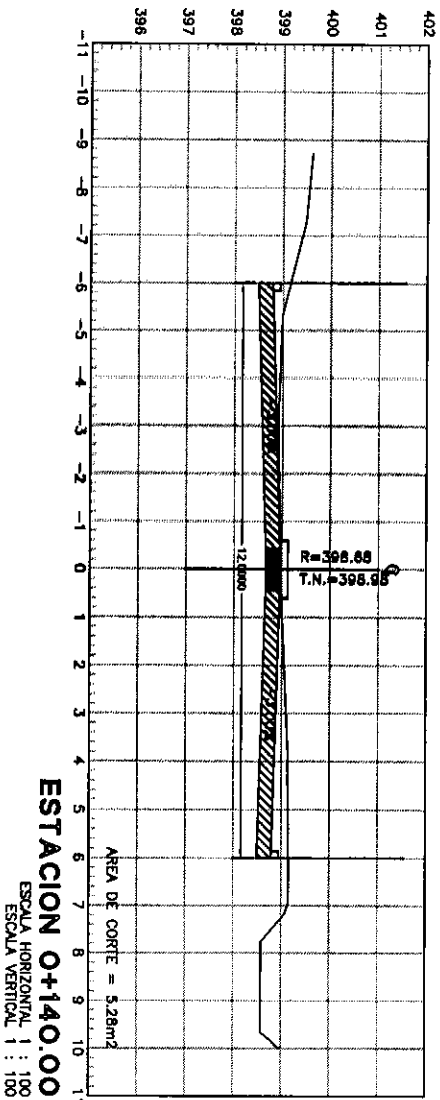


Handwritten signature and stamp.

SECCION A-A

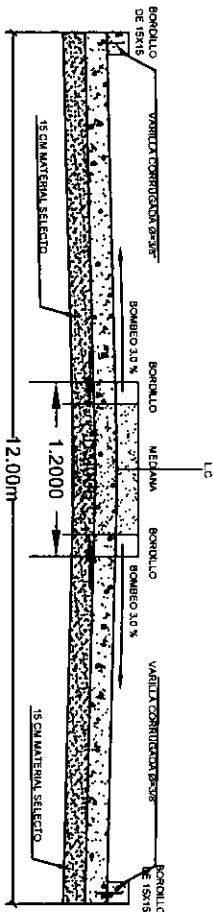

- ESPECIFICACIONES TECNICAS
- SECCION TIPICA DE CALZADA CON BOMBEO DE 3% A AMBOS SENTIDOS.
 - EL PAVIMENTO DE CONCRETO TENDRA UN ESPESOR DE 15cm DE 4000lb/pulg².
 - SE COLOCARAN JUNTAS DE CONSTRUCCION CON VARILLA DE $\phi=1/2"$ A CADA 50cm DE SEPARACION A LO LARGO DEL EJE CENTRAL Y SE CONSIDERARA UN 10% ADICIONAL EN EL SENTIDO TRANSVERSAL. LAS CUALES TENDRAN UNA LONGITUD DE 40cm (20cm DENTRO DEL PAVIMENTO FUNDIDO Y 20cm EN ESPERA DEL FUNDIDO DE LA OTRA MITAD DEL MISMO).
 - EL BORDILLO DE CONCRETO DE 15x15cm IRA REFORZADO CON PINES DE VARILLA DE $\phi=3/8"$ A CADA 25cm DE SEPARACION Y UNA LONGITUD DE 15cm (7.5cm DENTRO DEL PAVIMENTO Y 7.5cm DENTRO DEL BORDILLO).
 - EL CURADO DEBERA HACERSE DURANTE 7 DIAS CONSECUTIVOS.
 - NO SE PERMITE EL PASO DE PEATON DURANTE LOS PRIMEROS OCHO DIAS, EL PASO DE BICICLETAS, MOTOCICLETAS, TROCOS, CARRETAS, ETC. NO SE PERMITIRA EN LOS PRIMEROS DOCE DIAS LOS VEHICULOS PODRAN CIRCULAR HASTA LOS 28 DIAS.
 - SE REALIZARA UN RANURADO Y COLOCACION DE JUNTA ASFALTICA TRES A LO LARGO DE LA LINEA CENTRAL Y CADA 2.0m EN SENTIDO TRANSVERSAL.

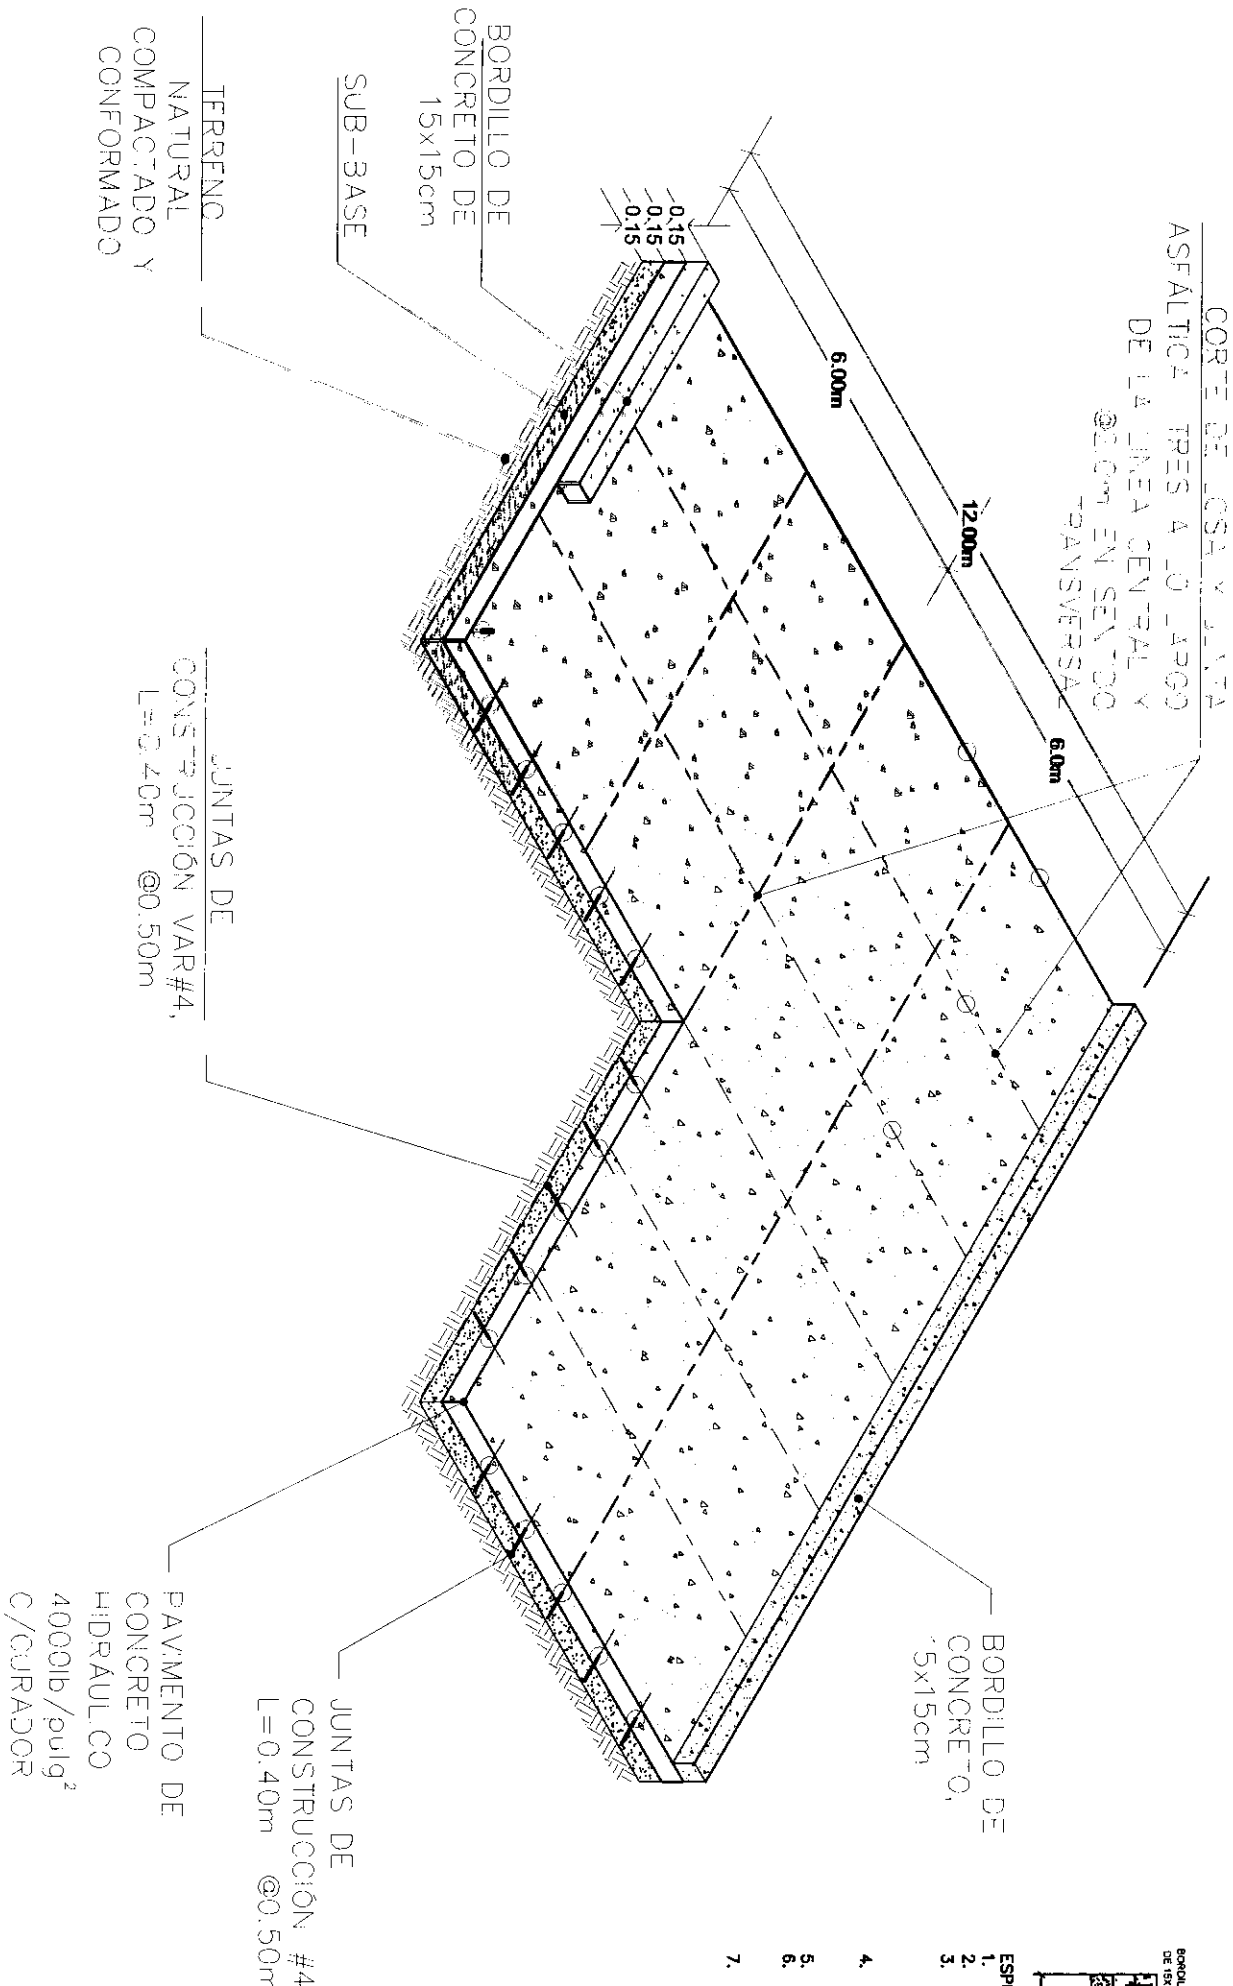

ANCHO DE CALZADA INDICADA EN LOS PLANOS

DIRECCION DE PROYECTOS
EVALUADOR - FHIS

*** H ***
Fondo Hondureño
de Inversión Social
FHIS
Gobierno de la República

Proyecto:
CONSTRUCCION PAVIMENTO DE
CONCRETO HIDRAULICO ETAPA I
Col Los Profesores, Jaticapa, Olancho
108403

Contrato:
DETALLES CONSTRUCTIVOS DE LOSA

Evaluó: SEDECOAS / FHIS

Dibujó: SEDECOAS / FHIS

Fecha: OCTUBRE 2022

Escala: 1:50

DIRECCION DE PROYECTOS

Hoja:
9

9

DISEÑO DE ROTULO FHIS



FHIS
Fondo Hondureño
de Inversión Social
FHIS

HONDURAS

Ruta Segura CDA Suyapa

Col. Nueva Suyapa, Tegucigalpa, Fco. Morazán


CÓDIGO 107492

El Gobierno de la República, a través del FHIS, construimos obras
que mejoran tu comunidad

Familias
Beneficiadas 800

Monto de
Inversión L 15,789,546.26

#FHISavanza #XiomaraCumple

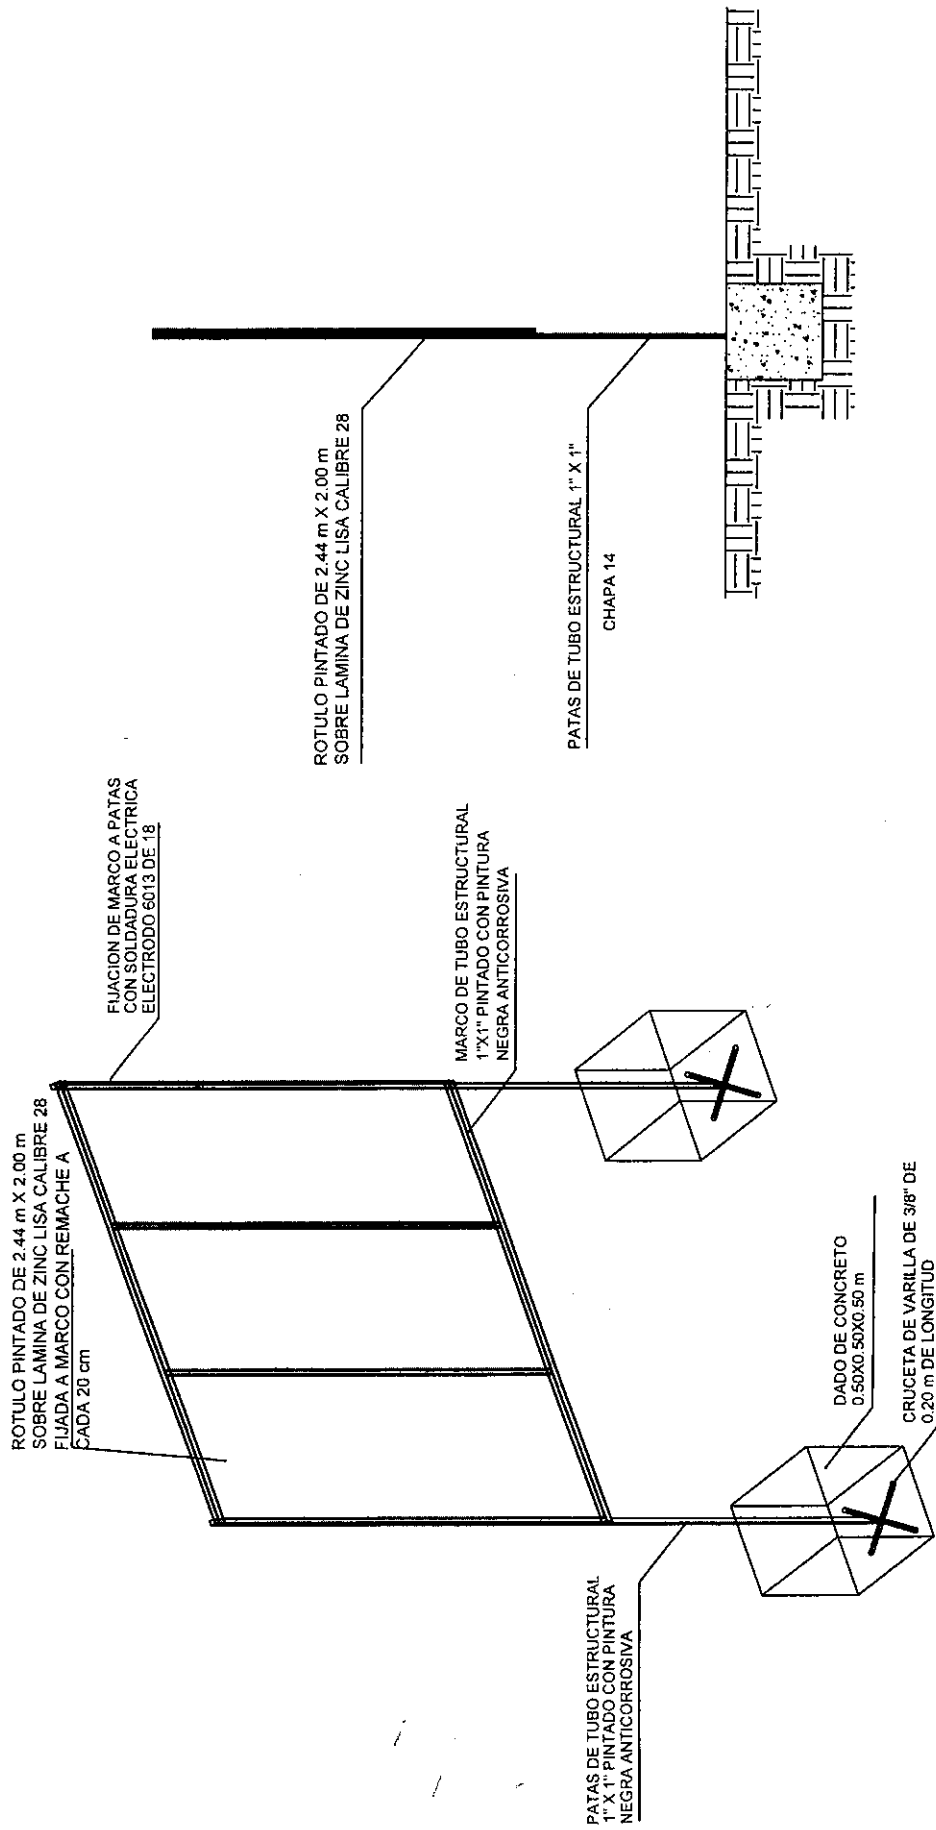

 GOBIERNO DE LA REGION DE SAN MARCOS INSTITUTO DE DESARROLLO COMUNITARIO, AGUA Y SANEAMIENTO IDECOAS	ROTULO FIJO IDECOAS-FHIS		DIGITALIZO AARÓN CRDÓNEZ RODAS	CÓDIGO F280005
	REVISÓ ING. MARIO VARGAS	PLANO DE ELEVACIONES	ESCALA:	FECHA: ABRIL 2016 1/1

MEMORIA FOTOGRÁFICA




**Fondo Hondureño
de Inversión Social**
FHIS

Gobierno de la República

CÓDIGO FHIS: 109408

**NOMBRE DEL PROYECTO: CONSTRUCCIÓN PAVIMENTO DE CONCRETO
HIDRAULICO ETAPA I**

UBICACIÓN DEL PROYECTO: Colonia Los Profesores, Juticalpa, Olancho

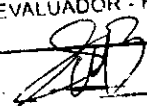DIRECCIÓN DE PROYECTOS
EVALUADOR - FHIS


FOTOGRAFÍAS DE LEVANTAMIENTO



- Inicio del tramo a construir en colonia los profesores, calle empieza en un pavimento existente de concreto.



- Calle de terracería existente con aproximadamente 20 metros de longitud

[Handwritten signature]



- Caja de válvula de agua potable en mal estado



[Handwritten signature]



Fondo Hondureño
de Inversión Social
FHIS
Gobierno de la República



[Handwritten signature]



**Fondo Hondureño
de Inversión Social
FHIS**
Gobierno de la República



[Handwritten signature]



**Fondo Hondureño
de Inversión Social
FHIS**
Gobierno de la República

