

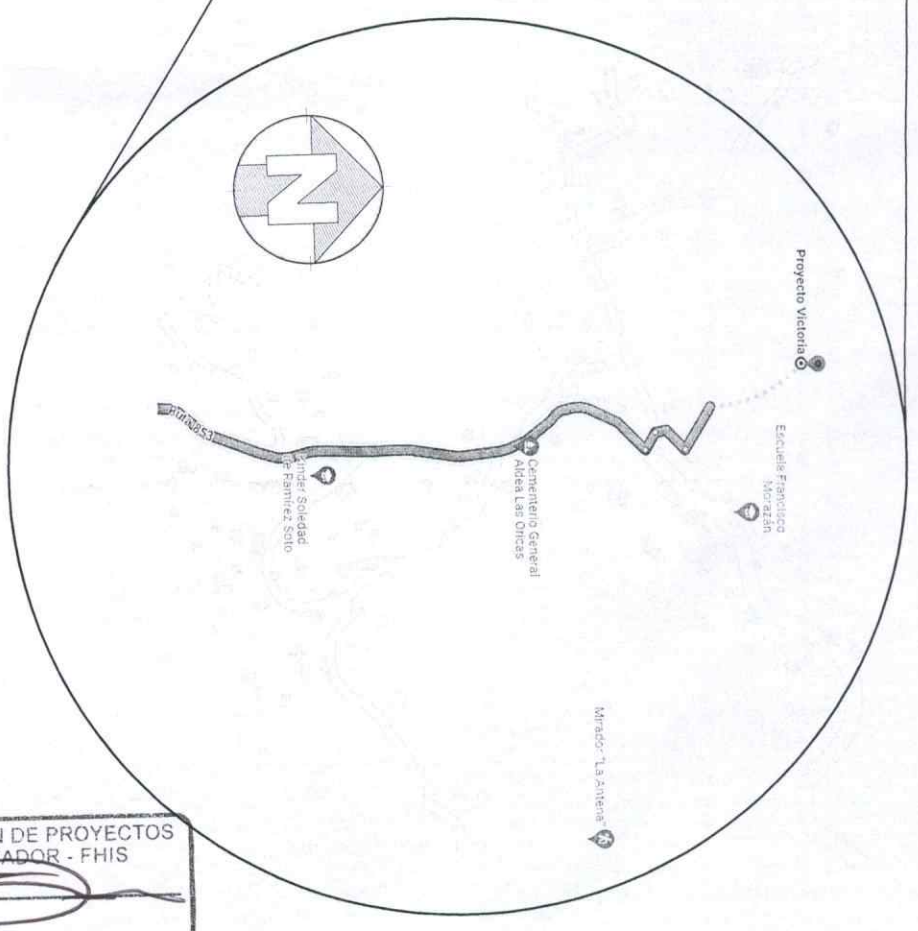


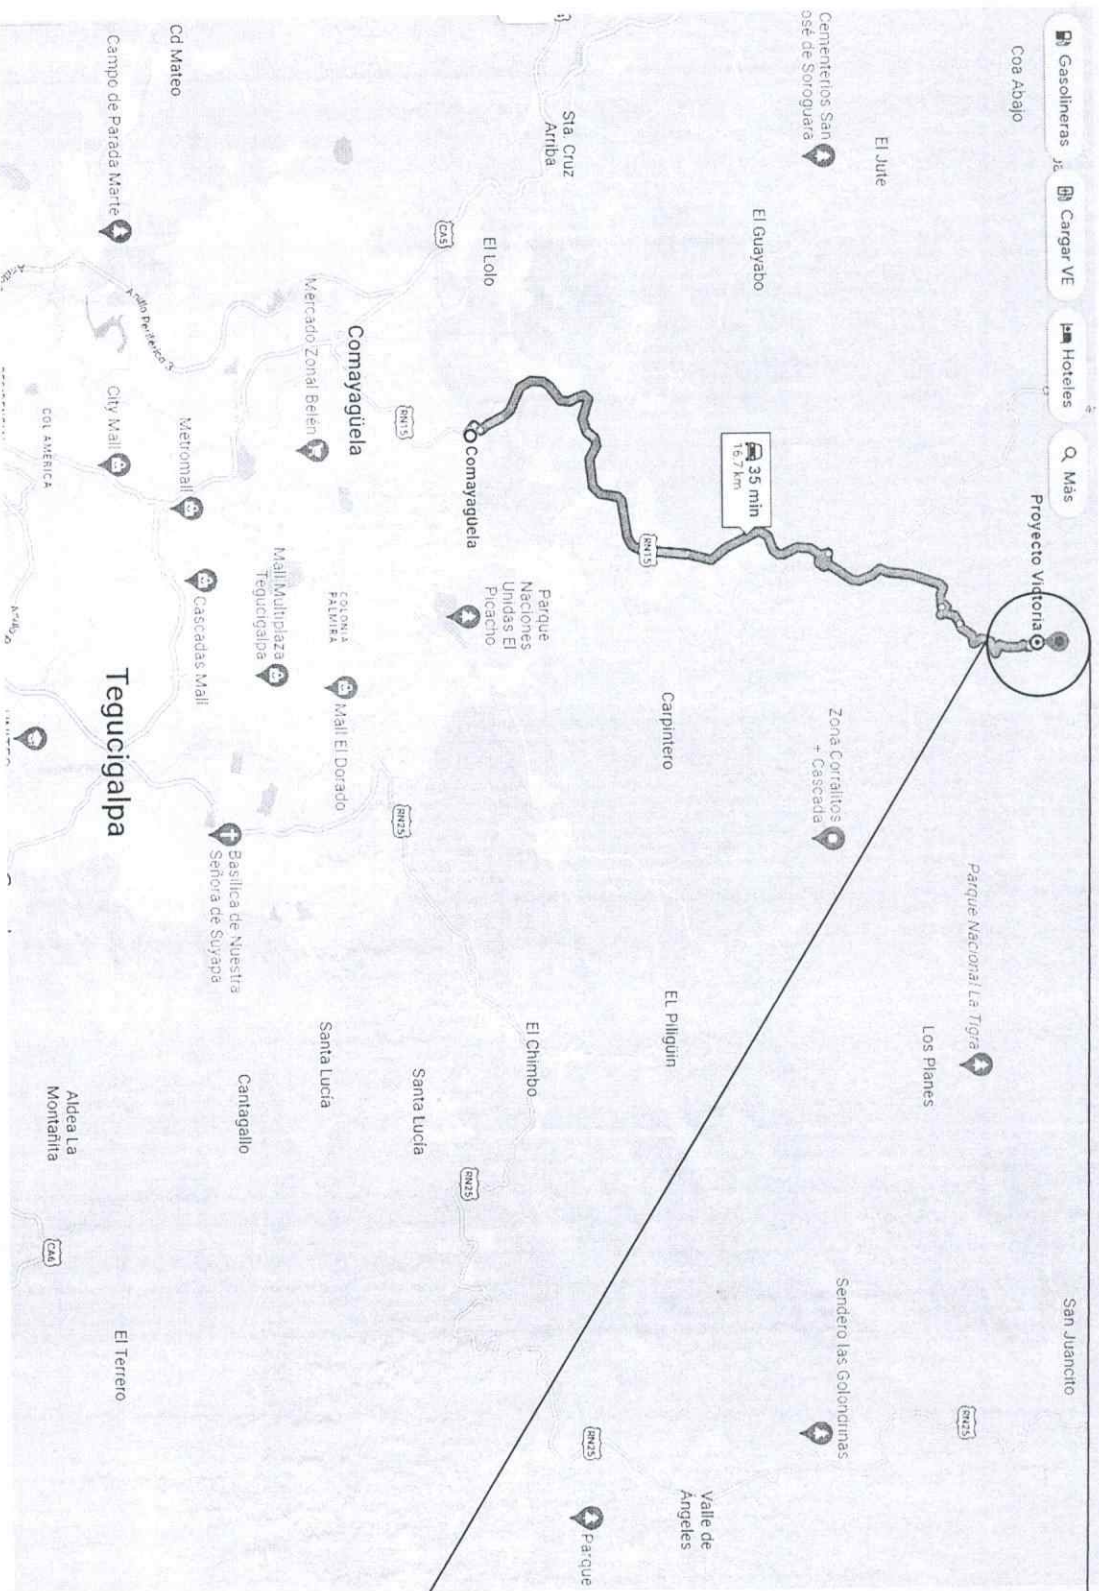

DIRECCIÓN DE PROYECTOS
EVALUADOR - FHIS

ACTUAL
Sin Escala

Desde la salida hacia Olancho en la Colonia Cerro Grande, se viaja por calle pavimentada RN-15 hacia el norte 10.4 Km, al llegar a este punto se toma el desvío hacia la calle V-670, se recorren 3.3 km hasta llegar a 13.7 Km y a otro desvío por la calle V-853 recorriendo otros 2.6Km, hasta llegar al proyecto, sumando un total de 16.3Km

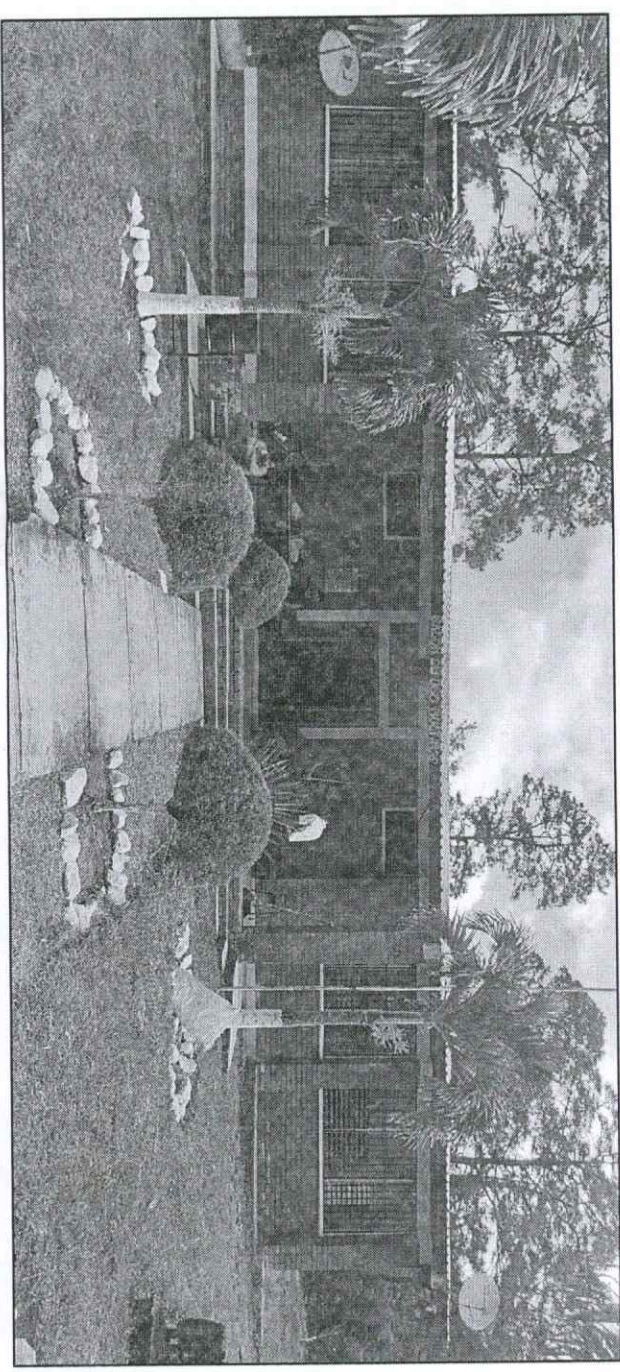

☆☆☆☆ SECRETARIA DE DESARROLLO COMUNITARIO, AGUA Y SANEAMIENTO	PROYECTO: REPARACIÓN SALON DE USOS MULTIPLES PROYECTO VICTORIA	CONTENIDO: PLANO DE UBICACION	ESCALA: Sin Escala	HOJA: 01 / 06
	UBICACIÓN: ZEPATE, COFRADIA, DEPARTAMENTO DE FRANCISCO MORAZAN	FORMULÓ: PROYECTOS FHIS	FECHA: MARZO / 2023	



- NOTAS de ESTADO ACTUAL :
1. Techos en buen estado
 2. Falta de mantenimiento en estructura de techo
 3. Pisos en mal estado por firme de concreto inestable.
 4. Paredes sin entablicados entre pared y techo
 5. Pintura en mal estado
 6. Humedades exteriores

7. Falta de resanes en paredes
8. Instalaciones electricas en estado regular
9. Inexistencia de Cielos Falsos
10. Balcones sin mantenimiento regular
11. Gradas de acceso en estado regular
12. Aceras en regular estado.


PLANTA ARQUITECTONICA

ACTUAL Y PROPUESTA

Escala 1:75

Este Proyecto no sufrirá cambio en planta ni fachadas debido al tipo de obras de reparación

☆☆☆☆ SECRETARIA DE DESARROLLO COMUNITARIO, AGUA Y SANEAMIENTO	PROYECTO: REPARACIÓN SALON DE USOS MULTIPLES PROYECTO VICTORIA	CONTENIDO: PLANTA ARQUITECTONICA DE OBRA ACTUAL	ESCALA: 1:75	HOJA: 02/06
	UBICACIÓN: ZEPATE, COFRADIA, DEPARTAMENTO DE FRANCISCO MORAZAN	FORMULÓ: PROYECTOS F H I S	FECHA: MARZO / 2023	

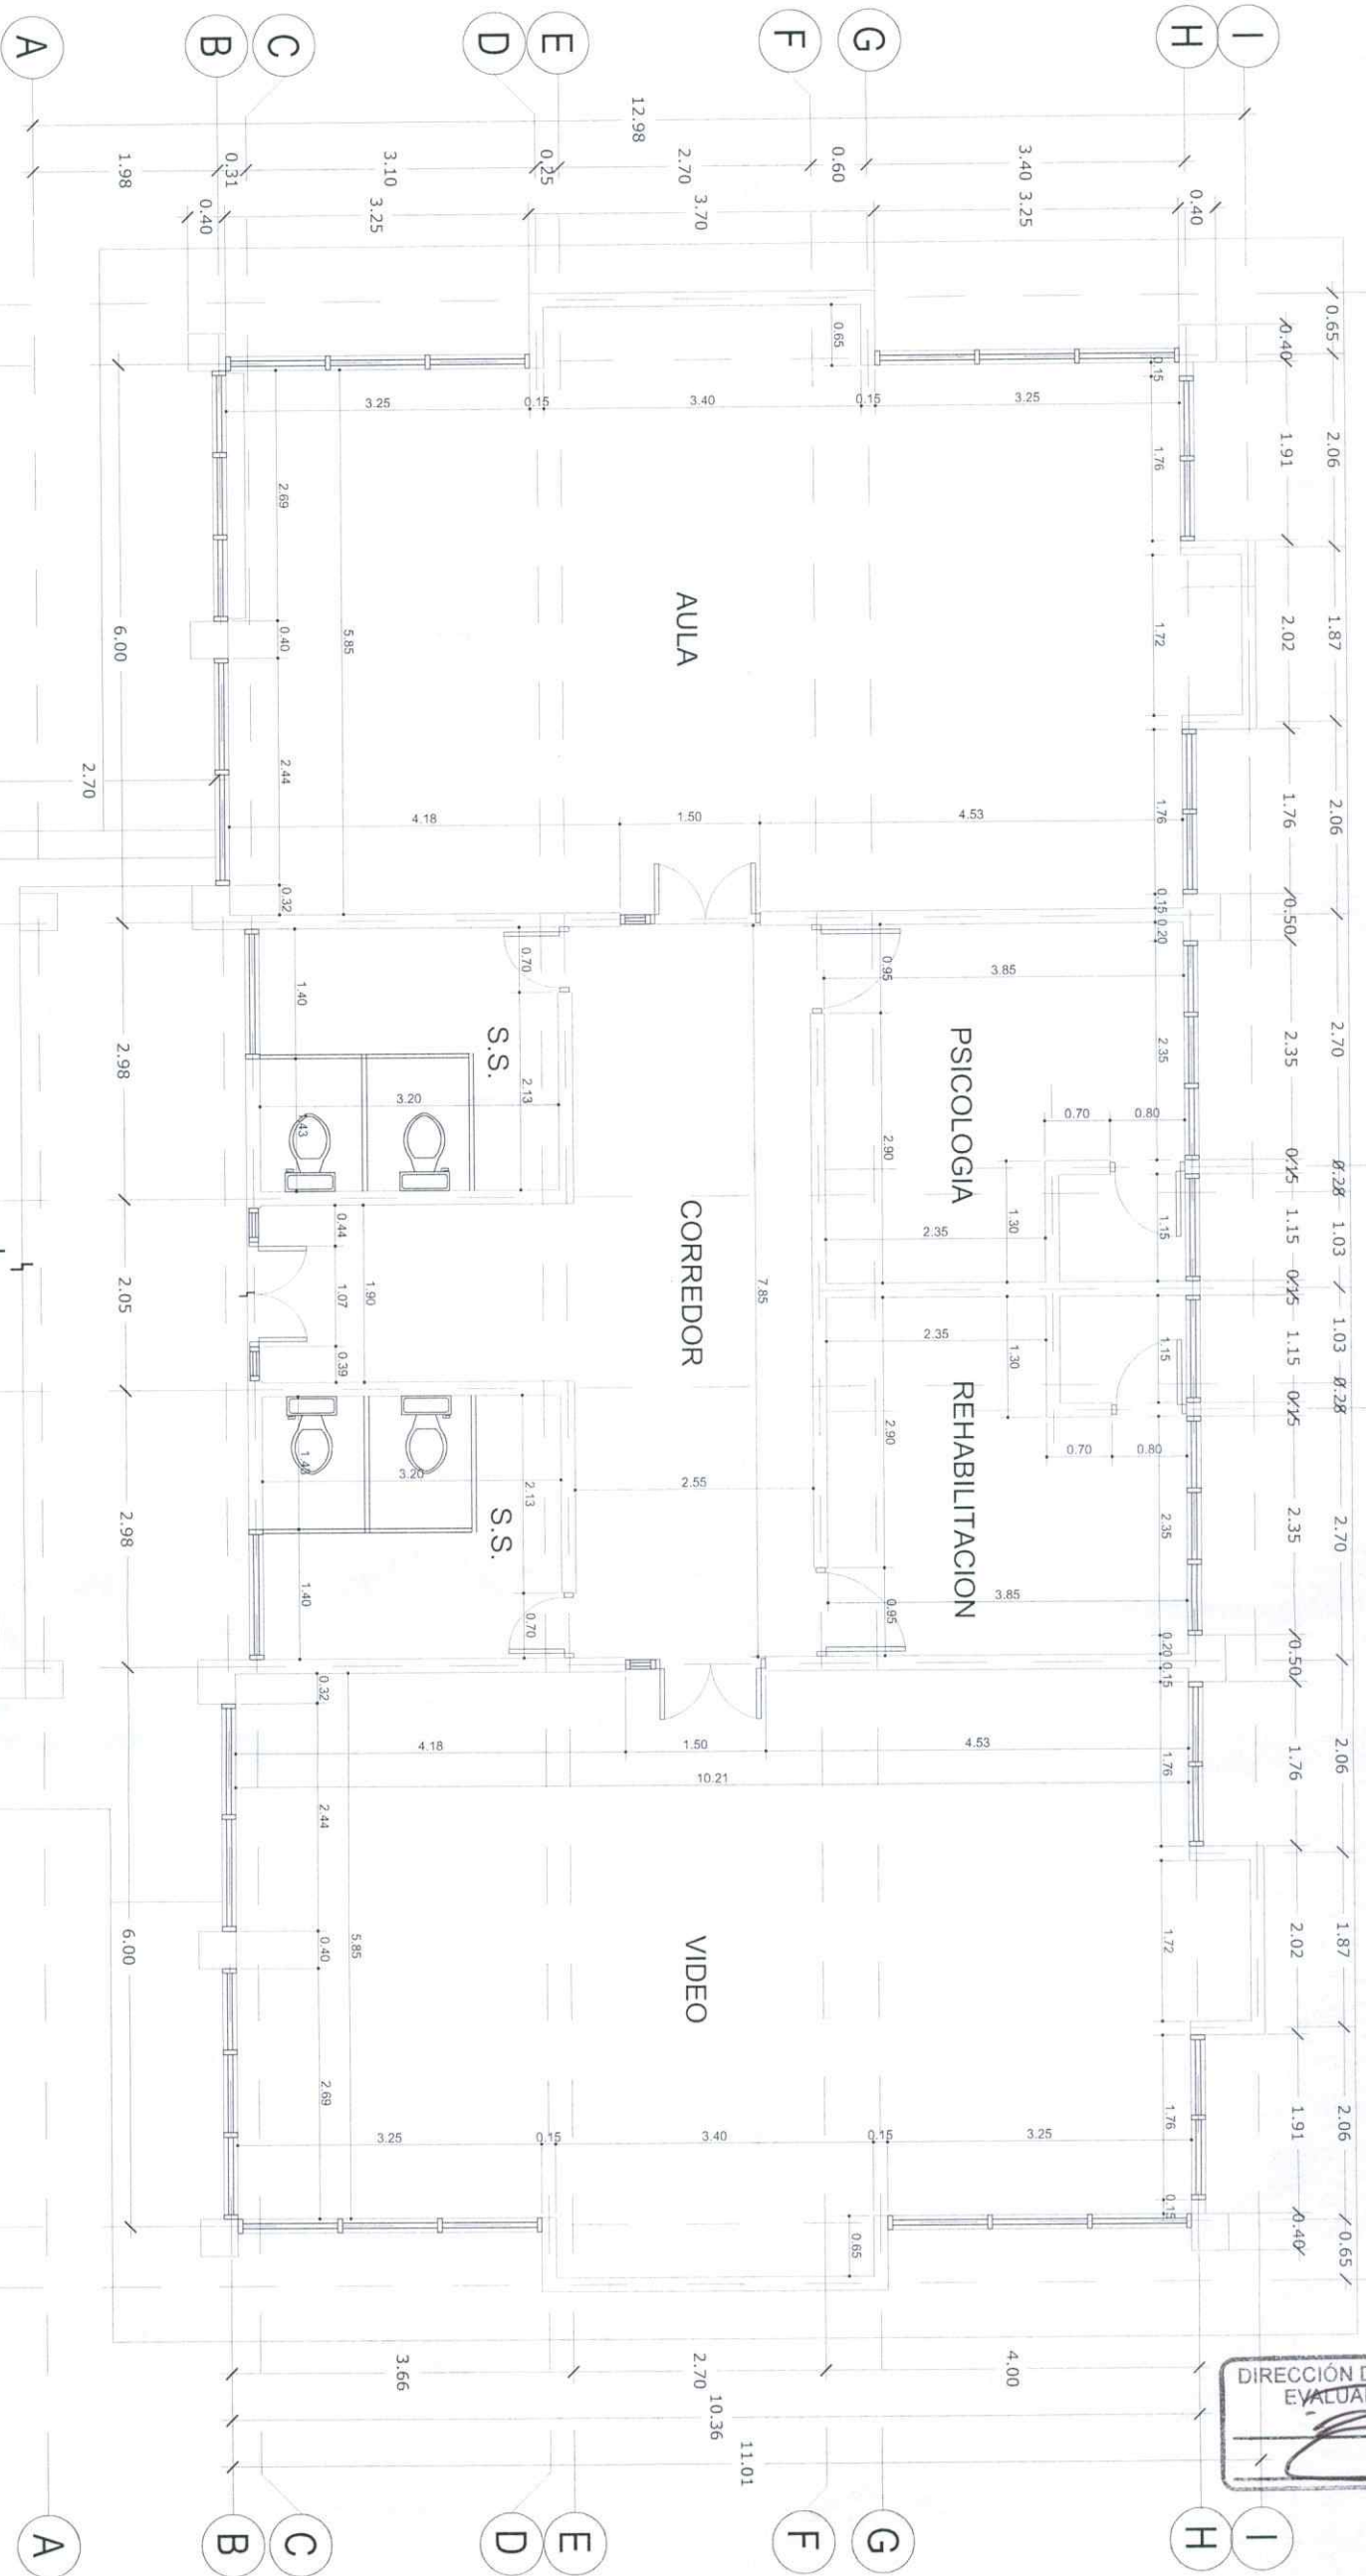

DIRECCIÓN DE PROYECTOS
EVALUADOR F.H.I.S.

NOTAS de INTERVENCIÓN :

1. Demolición de pisos
2. Demolición de firme de concreto
3. Reposición de sanitarios
4. Reposición de firmes y pisos.
5. Cierre con mortero de espacios entre pared y lamina de techo
6. Cielos Falsos

6. Cielos Falsos
7. Resanes
8. Pintura en paredes y Balcones
9. Nuevas instalaciones de Iluminación
10. Reparación de gradas y aceras.

PLANTA CONSTRUCTIVA

ACTUAL Y PROPUESTA

Escala 1:75

Este Proyecto no sufrirá cambio en planta ni fachadas debido al tipo de obras de reparación

PROYECTO: REPARACIÓN
SALON DE USOS MULTIPLES PROYECTO VICTORIA


UBICACIÓN: ZEPATE, COFRADIA,
DEPARTAMENTO DE FRANCISCO MORAZAN

CONTENIDO: PLANTA ARQUITECTONICA DE OBRA
ACTUAL

FORMULÓ: PROYECTOS F.H.I.S


ESCALA:
1:75

FECHA:
MARZO / 2023

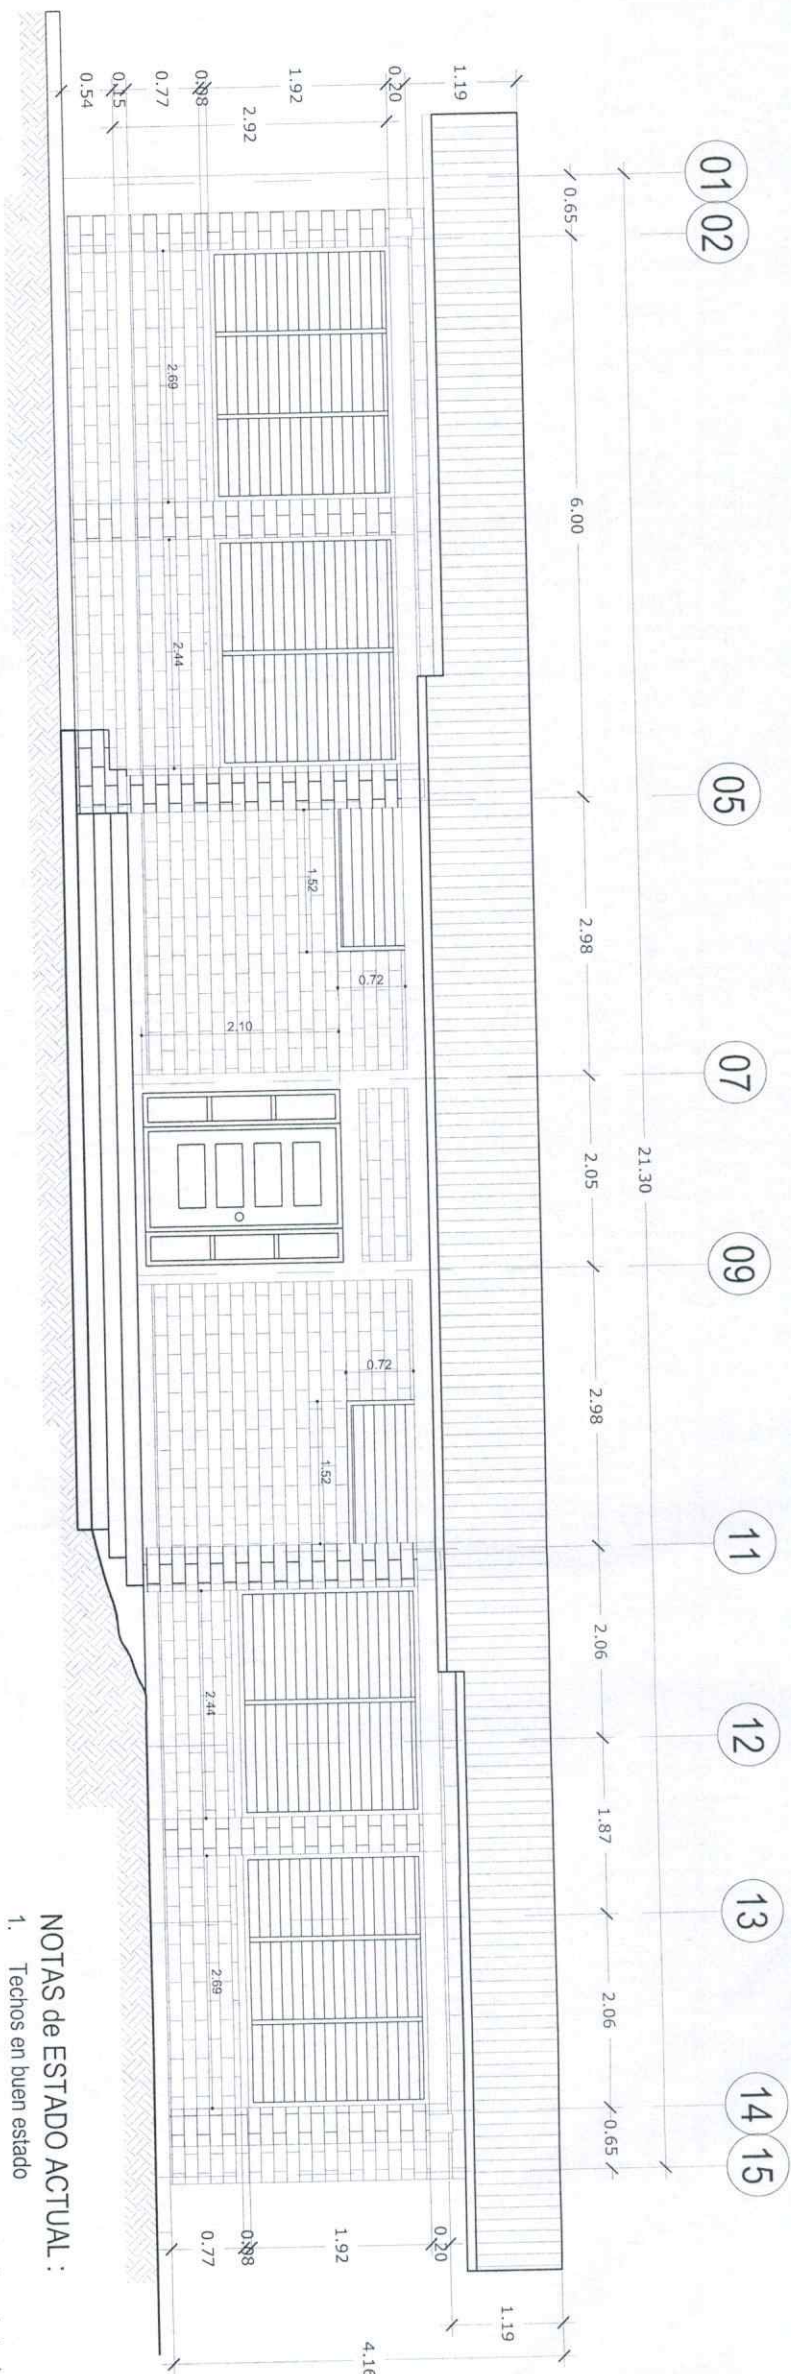

DIRECCIÓN DE PROYECTOS
EVALUADOR - FHIS

FACHADA FRONTAL
ACTUAL Y PROPUESTA
Escala 1:75

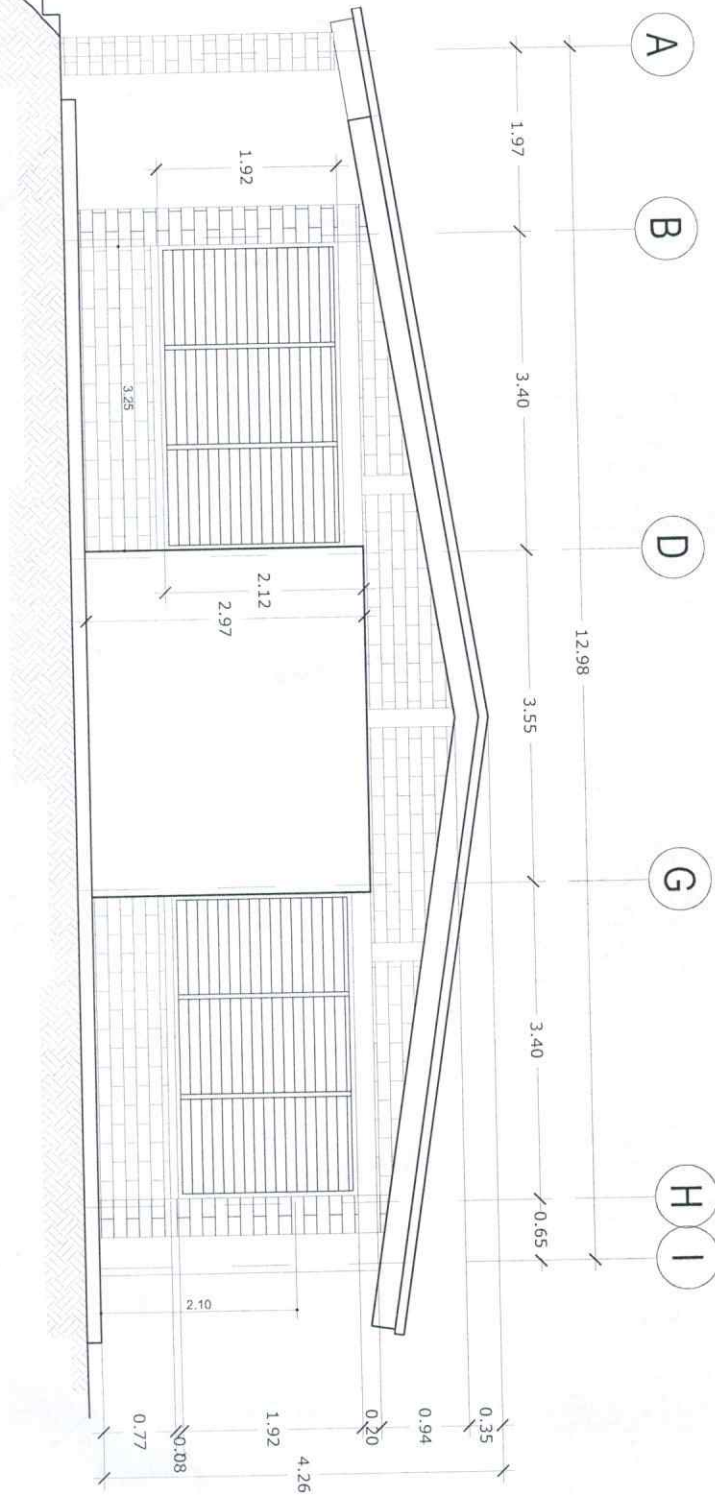

FACHADA LATERAL
ACTUAL Y PROPUESTA
Escala 1:75


NOTAS de ESTADO ACTUAL :

1. Techos en buen estado
2. Falta de mantenimiento en estructura de techo
3. Pisos en mal estado por firme de concreto inestable.
4. Paredes sin entablicados entre pared y techo
5. Pintura en mal esado
6. Humedades exteriores
7. Falta de resanes en paredes
8. Instalaciones eléctricas en estado regular
9. Inexistencia de Cielos Falsos
10. Balcones sin mantenimiento regular
11. Gradas de acceso en estado regular
12. Aceras en regular estado.

NOTAS de INTERVENCION :

1. Demolición de pisos
2. Demolición de firme de concreto
3. Reposición de sanitarios
4. Reposición de firmes y pisos.
5. Cierre con mortero de espacios entre pared y lamina de techo
6. Cielos Falsos
7. Resanes
8. Pintura en paredes y Balcones
9. Nuevas instalaciones de Iluminación
10. Reparación de gradas y aceras.

Este Proyecto no sufrira cambio en planta ni fachadas
debido al tipo de obras de reparación

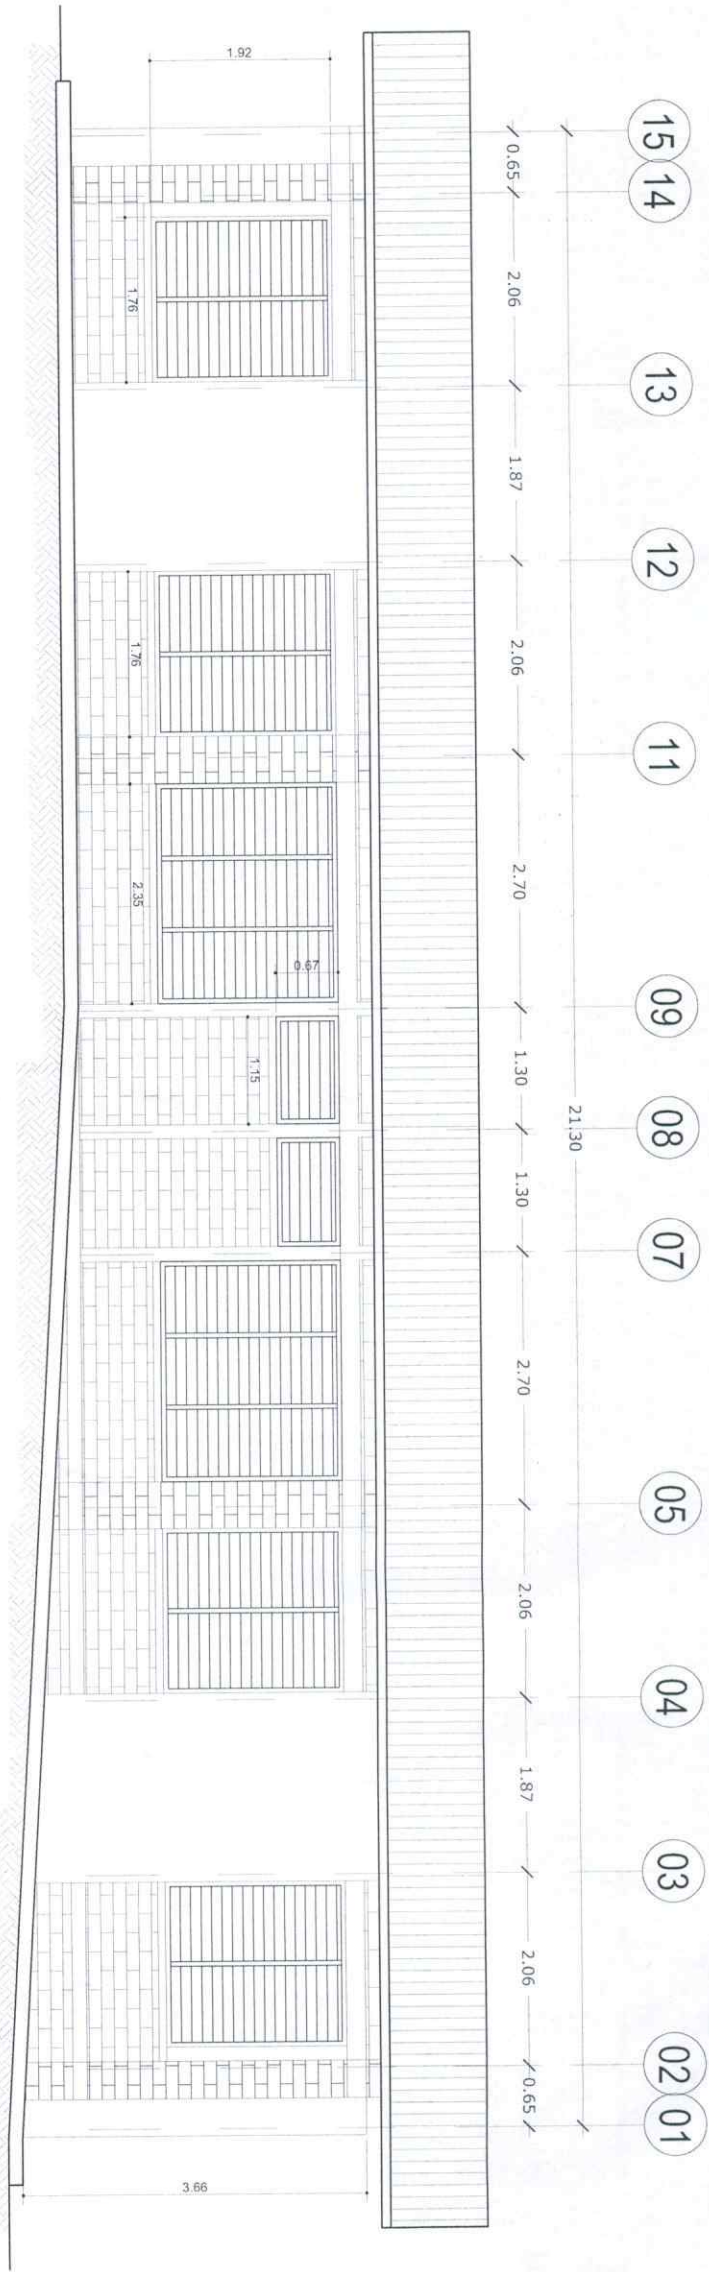

DIRECCIÓN DE PROYECTOS
EVALUADOR - FHIS

FACHADA POSTERIOR
ACTUAL Y PROPUESTA

Escala 1:75

NOTAS de ESTADO ACTUAL :


1. Techos en buen estado
2. Falta de mantenimiento en estructura de techo
3. Pisos en mal estado por firme de concreto inestable.
4. Paredes sin entablicados entre pared y techo
5. Pintura en mal estado
6. Humedades exteriores
7. Falta de resanes en paredes
8. Instalaciones eléctricas en estado regular
9. Inexistencia de Cielos Falsos
10. Balcones sin mantenimiento regular
11. Gradadas de acceso en estado regular
12. Aceras en regular estado.

NOTAS de INTERVENCION :

1. Demolición de pisos
2. Demolición de firme de concreto
3. Reposición de sanitarios
4. Reposición de firmes y pisos.
5. Cierre con mortero de espacios entre pared y lamina de techo
6. Cielos Falsos
7. Resanes
8. Pintura en paredes y Balcones
9. Nuevas instalaciones de Iluminación
10. Reparación de gradadas y aceras.

Este Proyecto no sufrirá cambio en planta ni fachadas
debido al tipo de obras de reparación

☆☆☆☆☆ SECRETARIA DE DESARROLLO COMUNITARIO, AGUA Y SANEAMIENTO	PROYECTO: REPARACIÓN SALON DE USOS MULTIPLES PROYECTO VICTORIA	CONTENIDO: FACHADA POSTERIOR	ESCALA: 1:75	HOJA: 05/06
	UBICACIÓN: ZEPATE, COFRADIA, DEPARTAMENTO DE FRANCISCO MORAZAN	FORMULÓ: PROYECTOS FHIS	FECHA: MARZO / 2023	

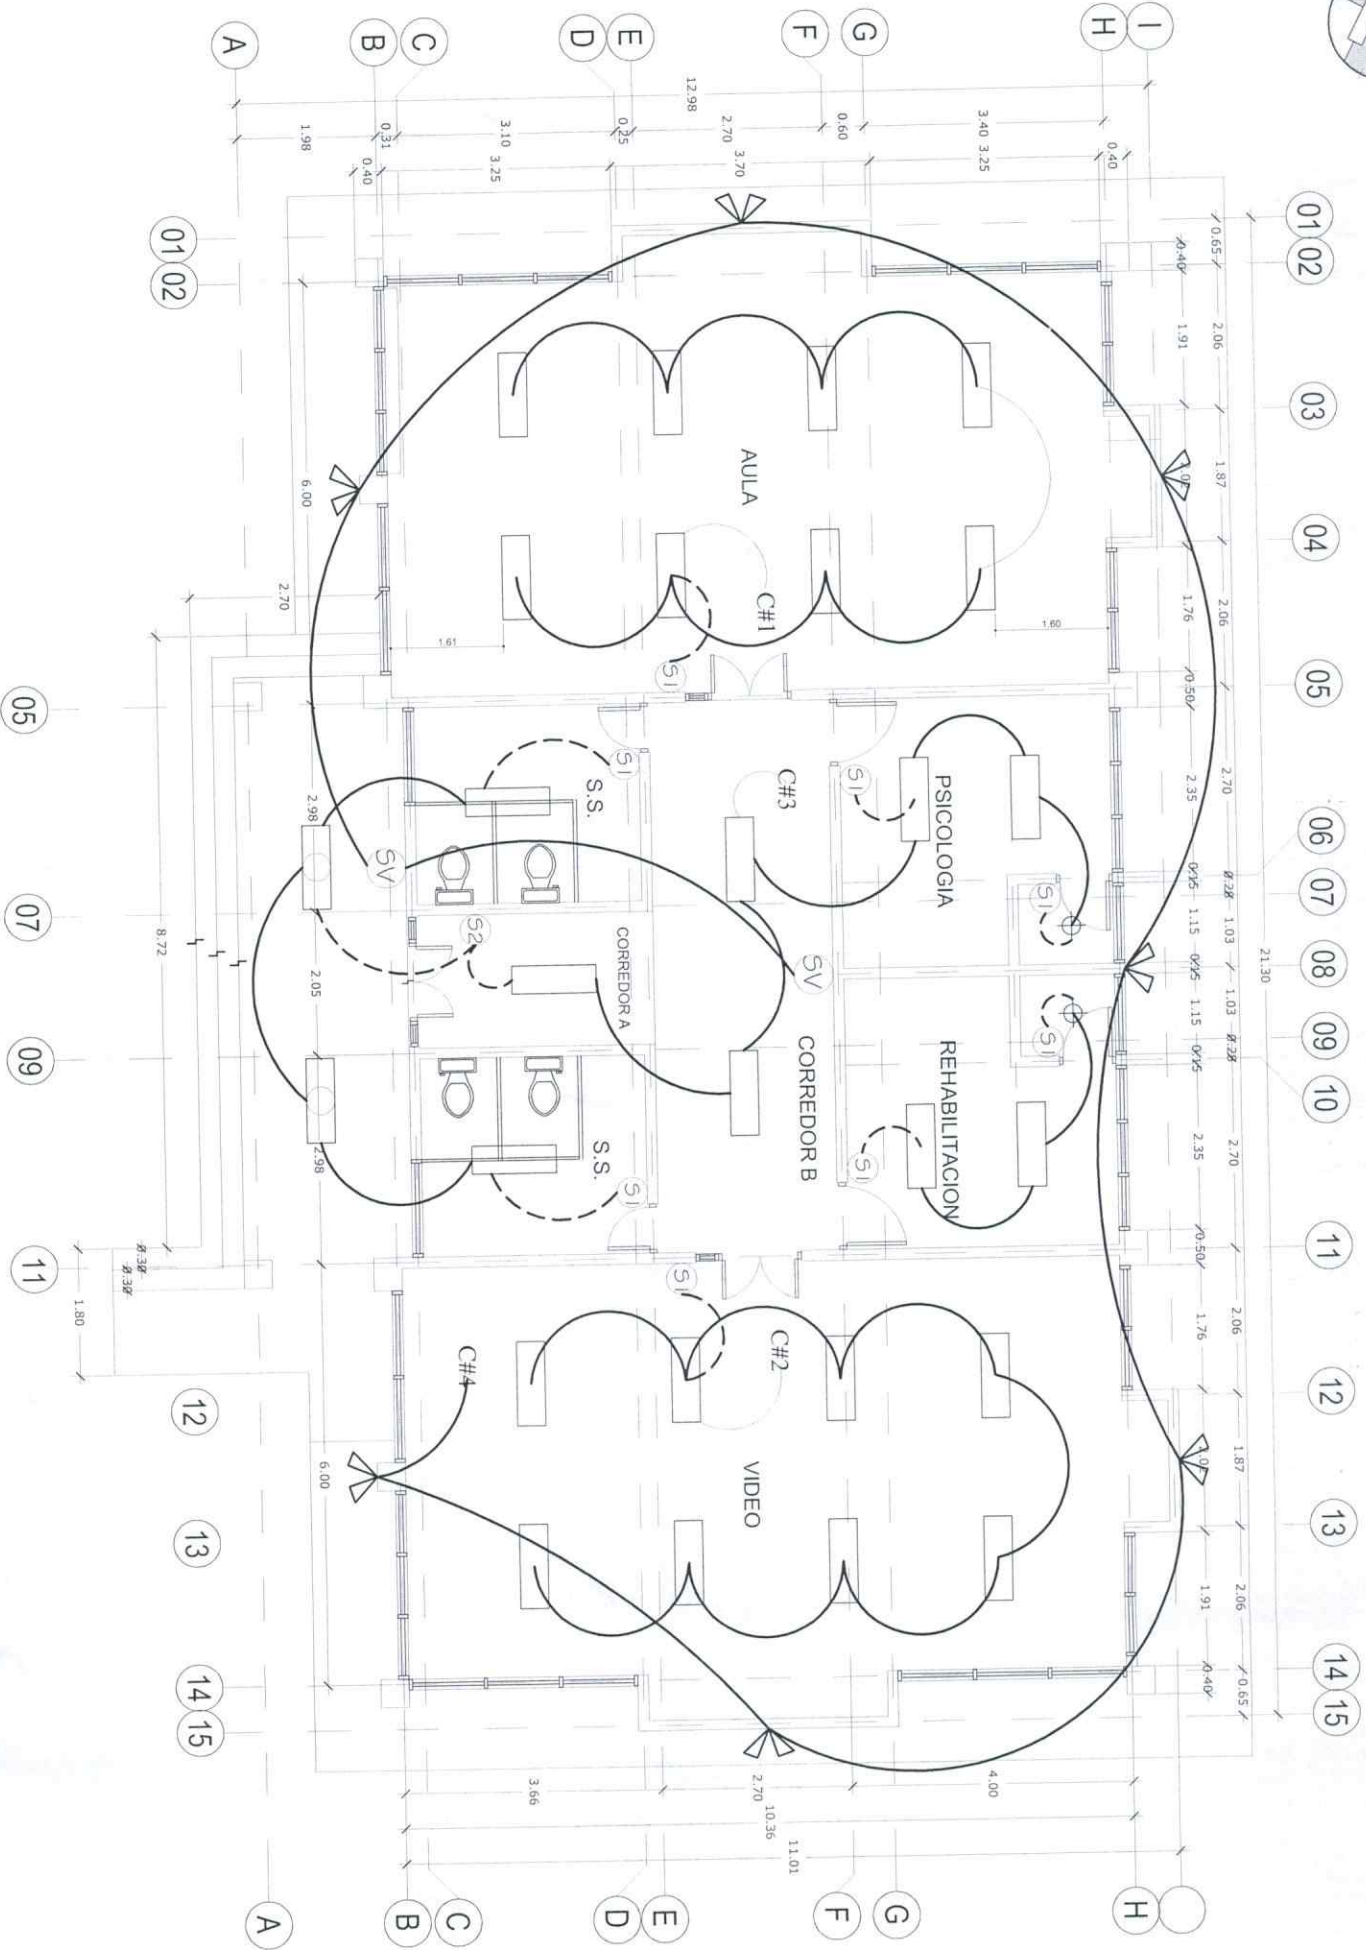

PLANTA INSTAL. ELECTRIC. DE ILUMINACION
PROPUESTA

Escala 1:75

SIMBOLOGIA	
	LAMPARA FLUORESCENTE 2 TUBOS (40 W CU)
	LAMPARA EXTERIOR FLUORESCENTE 2 TUBOS (40 W CU)
	CENTRO DE CARGA DE 12 ESPACIOS h=1.80m
	INTERRUPTOR SENCILLO
	INTERRUPTOR DOBLE
	REFLECTOR DOBLE CON BASE DE ALUMINIO 100 W
	INTERRUPTOR VAIVEN
	CIRCUITO

NOTAS Y RECOMENDACIONES:

- Se instalaran nuevas lamparas en todos los espacios asi como lamparas exteriores (reflector).
- Para los circuitos de iluminacion se utilizará poliducto para protección de cableado.
- Colocar ducteria EMT superficial en todo los cableados que sean sobre pared.
- Los interruptores para el manejo de la iluminacion deberán ser de 20 amp. y deben ser instalados a una altura de 1.20 m.

DIRECCIÓN DE PROYECTOS
EVALUADOR - FHIS

PROYECTO: REPARACIÓN
SALON DE USOS MULTIPLES PROYECTO VICTORIA

UBICACIÓN: ZEPATE, COFRADIA,
DEPARTAMENTO DE FRANCISCO MORAZAN

CONTENIDO:
PLANTA DE PROPUESTA ELECTRICA

FORMULÓ: PROYECTOS FHIS

ESCALA:
1:100

FECHA:
MARZO / 2023


HOJA:
06/06

CÓDIGO FHIS: 109676

**NOMBRE DEL PROYECTO: REPARACION SALON DE USOS MULTIPLES
PROYECTO VICTORIA**

**UBICACIÓN DEL PROYECTO: ZEPATE, COFRADIA, DEPARTAMENTO DE
FRANCISCO MORAZAN**

FOTOGRAFÍAS

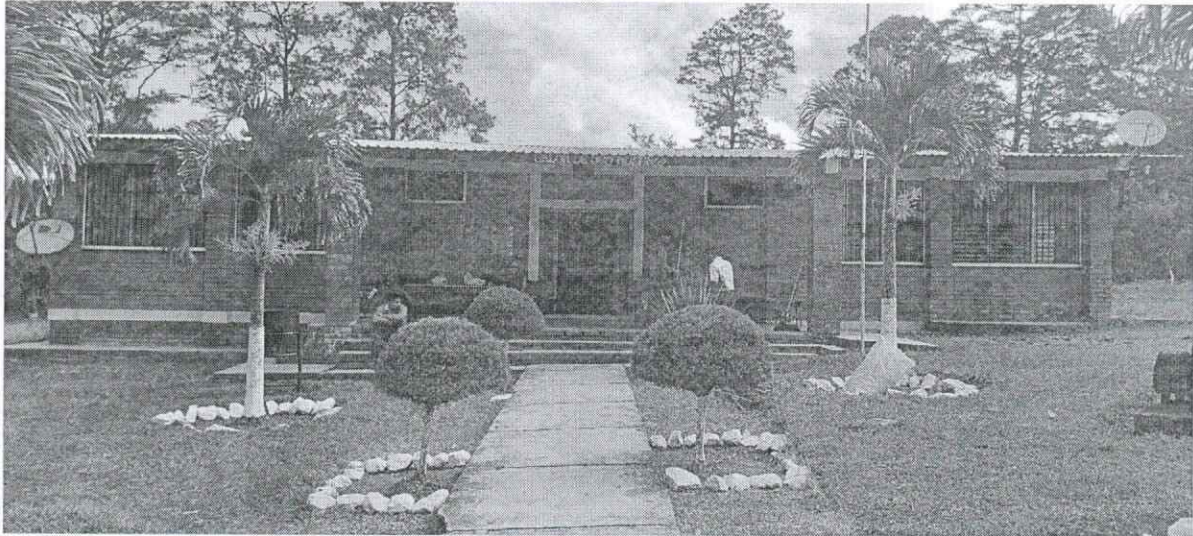

En la imagen se muestra la fachada principal del salón de usos múltiples del centro de rehabilitación en donde se aprecia la longitud completa de la actual fachada la que es de ladrillo visto y cubierta de aluzinc.




En la imagen se muestra la fachada posterior del salón de usos múltiples el cual posee varios nichos que se usan para las actividades didácticas del centro, el edificio se encuentra en un terreno con pendiente que hacen que tenga una sobreelevación de cimiento.



En el interior las Paredes del corredor pose los mismos acabados de las paredes exteriores, ladrillo visto y elementos tallados.



Se considera el estado de las paredes y techo como Bueno. Las paredes se encuentran actualmente repelladas y pulidas teniendo solo leves defectos.

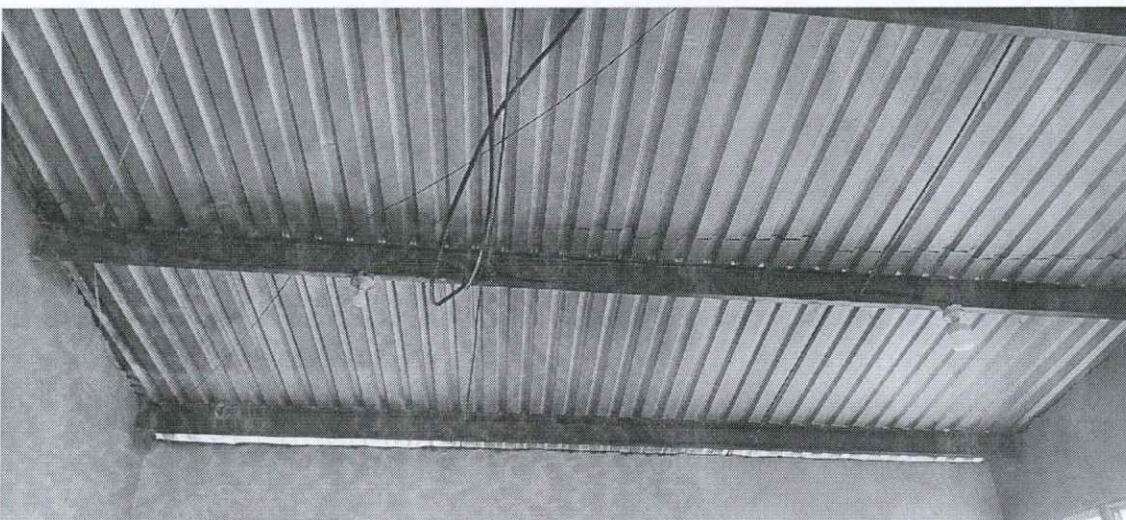



El firme de concreto del piso posee hundimientos.



Los baños poseen ceramic en las paredes en algunos puntos, esta se encuentran en buen estado..

