

TRAMO #1


Punto de referencia coordenada:

COORDENADA INICIAL: 480656.00 m E; 1469878.00 m N

COORDENADA FINAL: 480879.00 m E; 1469880.00 m N

PUNTO INICIAL

PUNTO FINAL

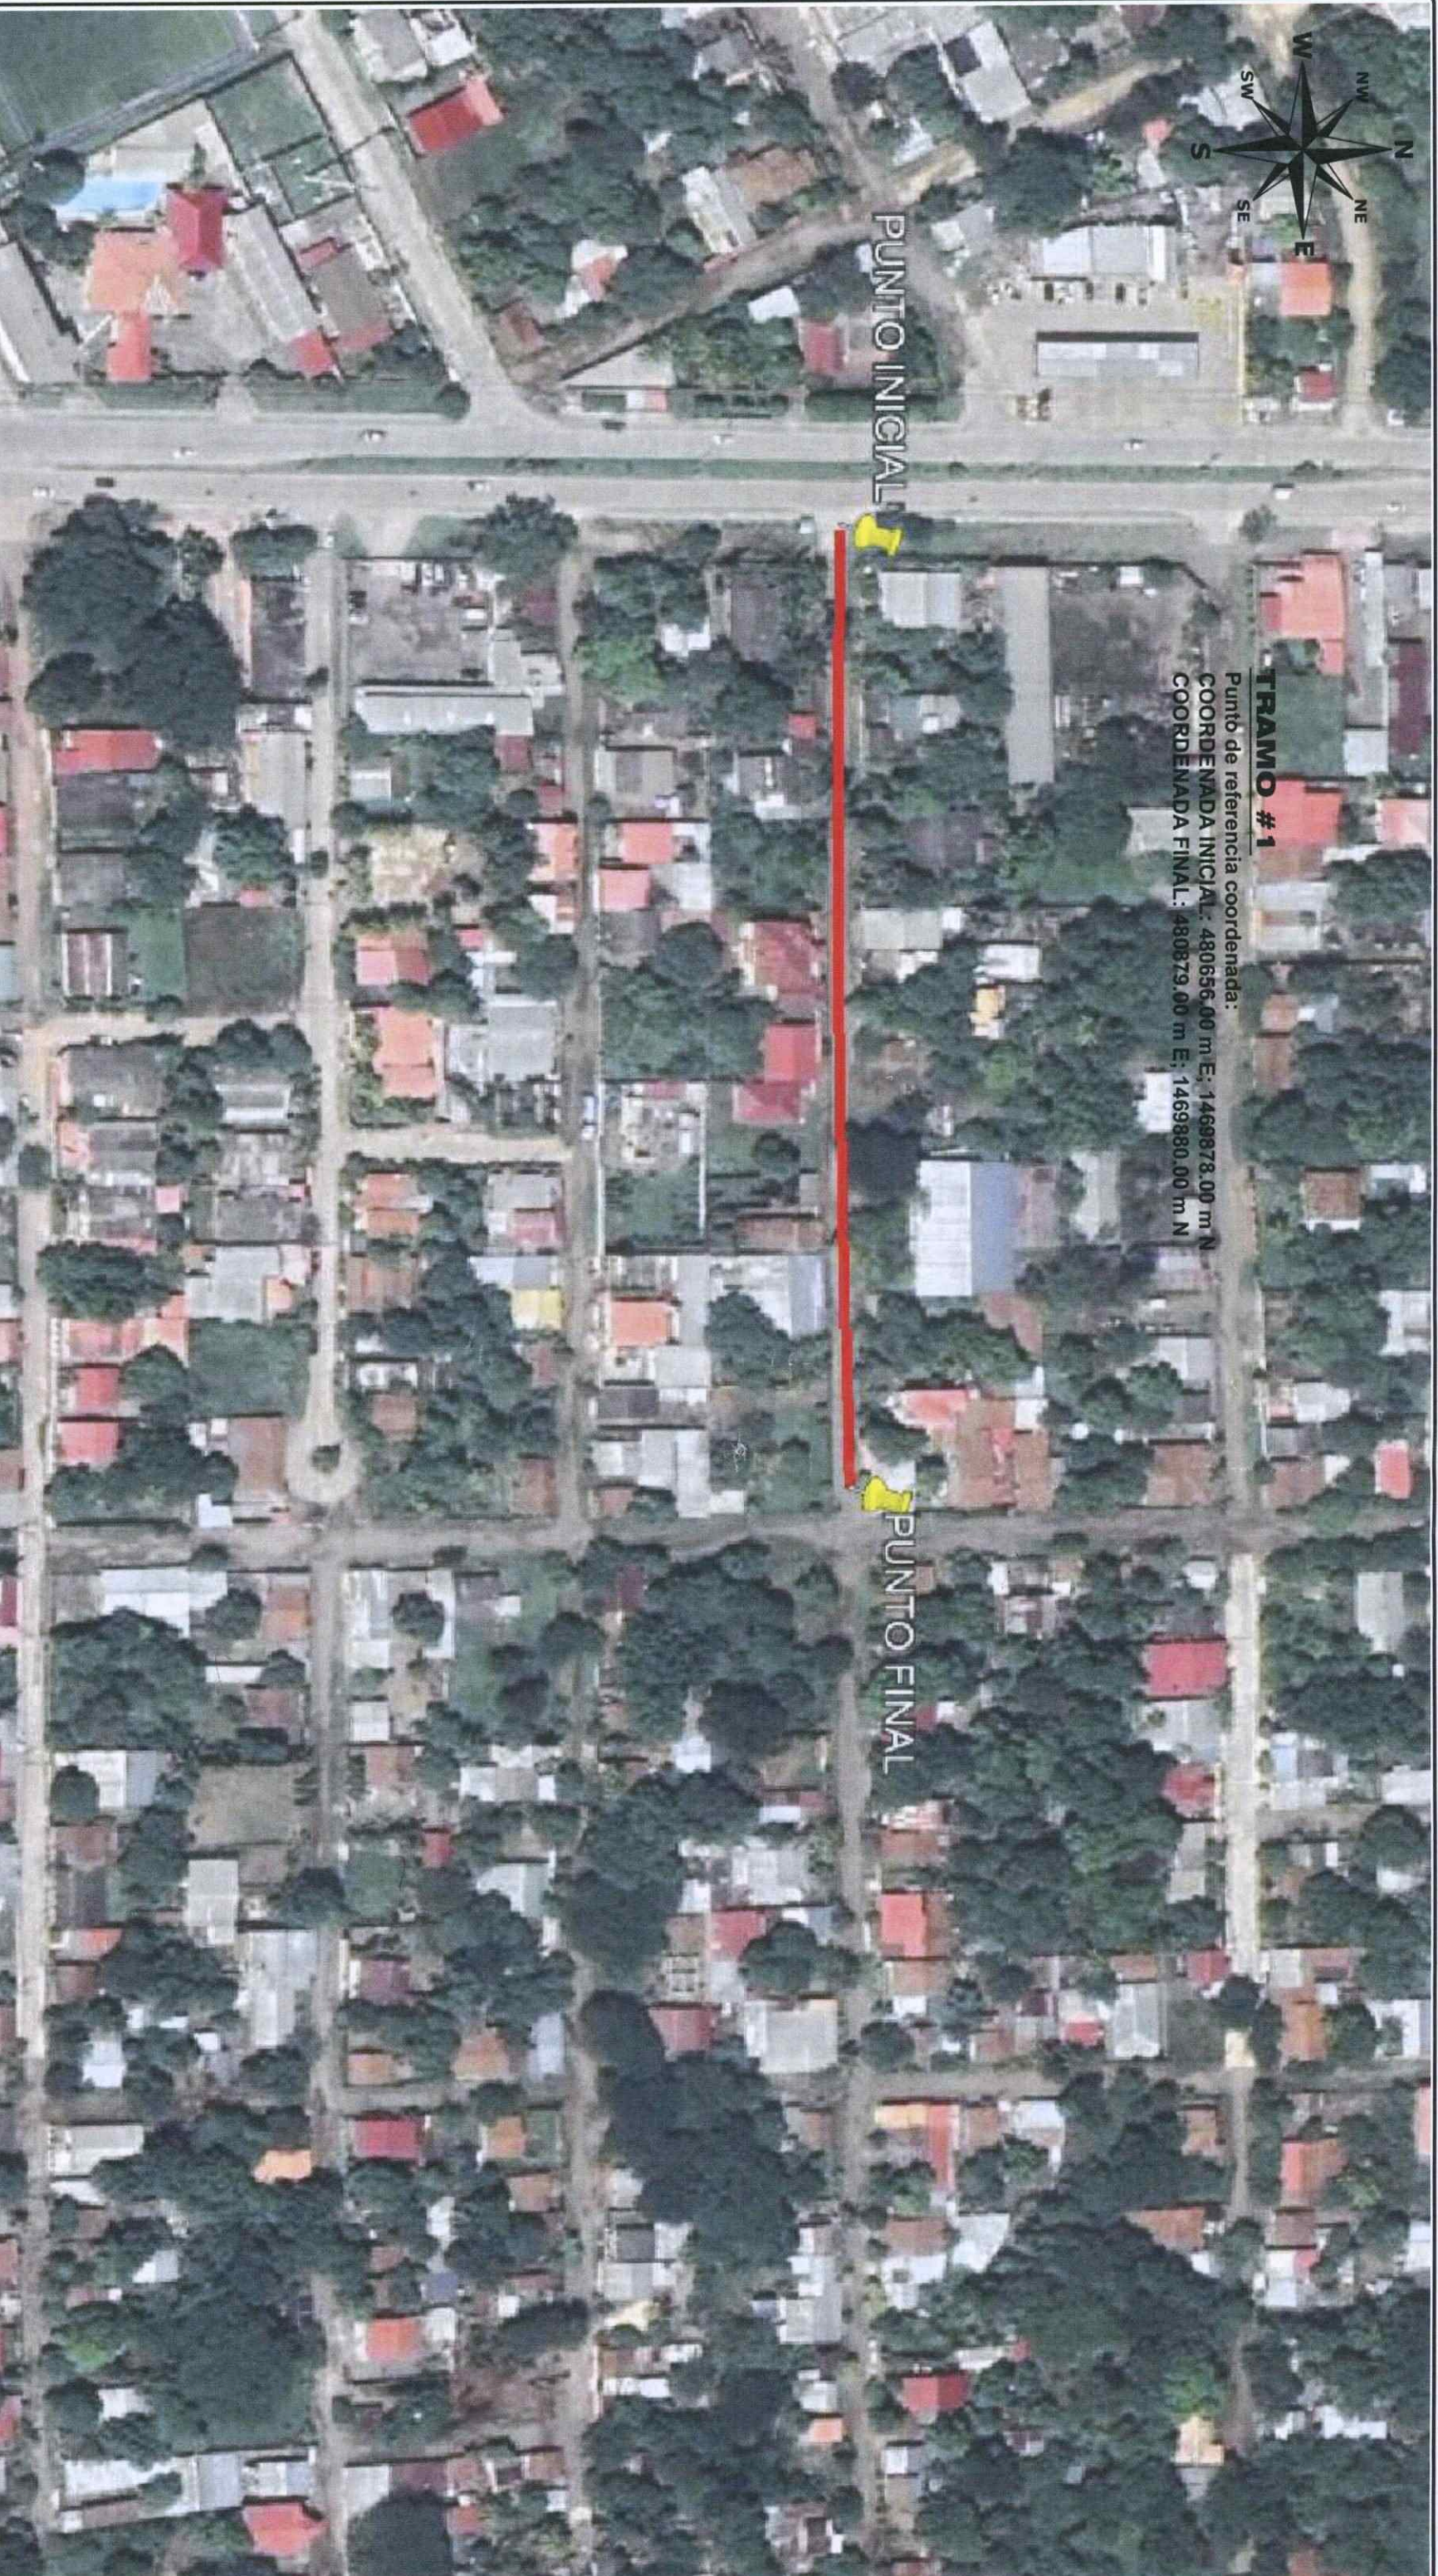



DIRECCIÓN DE PROYECTOS
EVALUACIÓN FHIS

FHIS
Fondo Hondureño
de Inversión Social
Gobernando la República

Proyecto:
CONSTRUCCION PAVIMENTO DE
CONCRETO HIDRAULICO
Barrio Brasas de Sur, Choluluteca, Choluteca
109809

Contenido: **PLANO DE UBICACION**
Evaluó: ALCALDIA MUNICIPAL DE CHOLUTECA
Dibujó: SEDECOAS / FHIS
Fecha: ABRIL 2023
Escala: 1:800

Hoja:
1
8

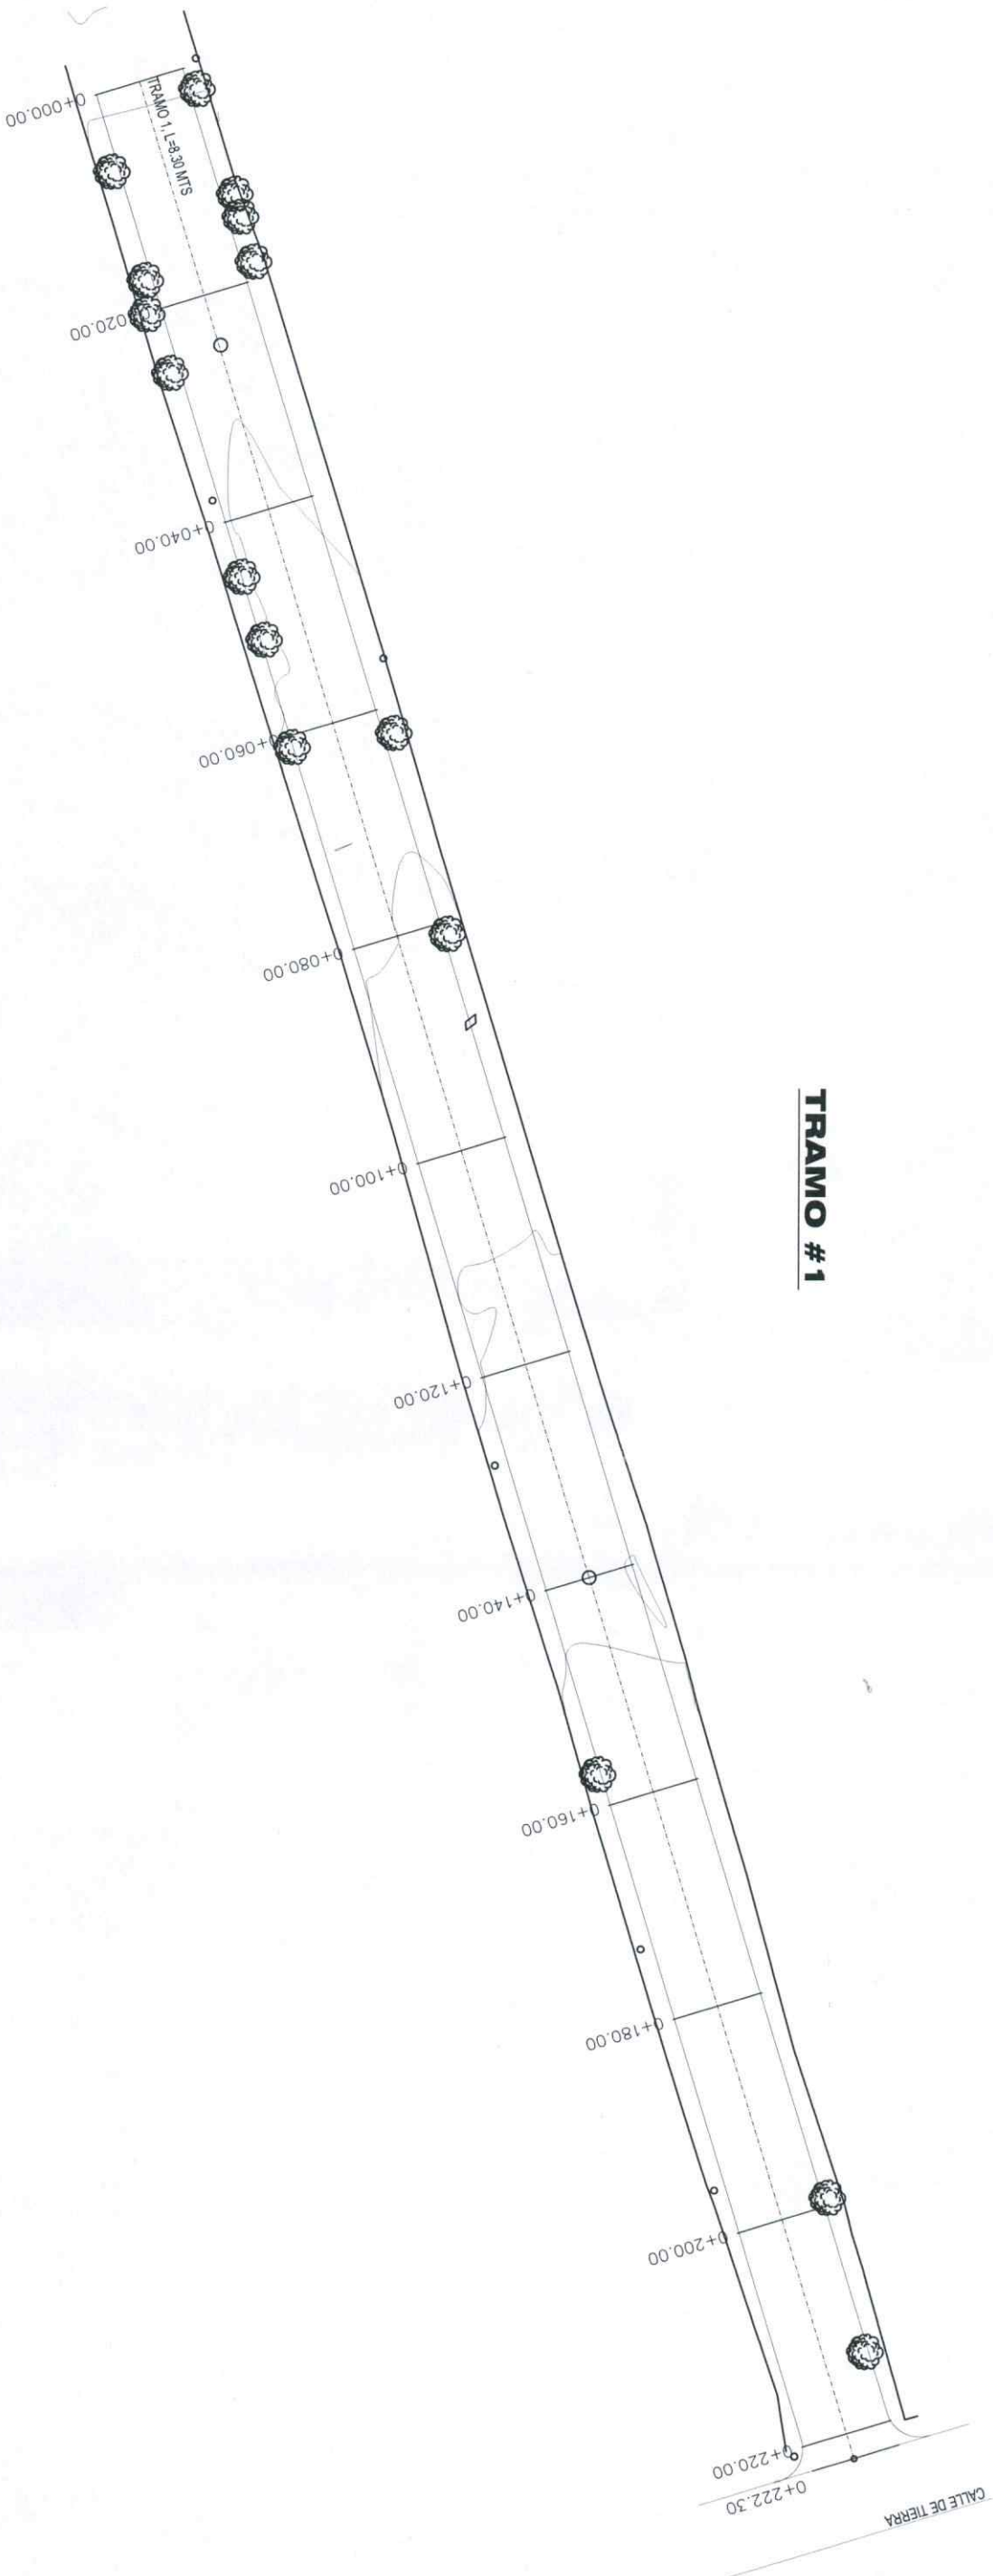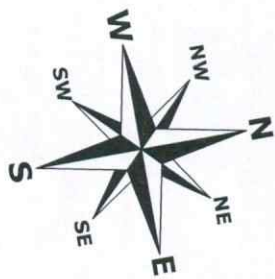


TRAMO #1


DIRECCION DE PROYECTOS
EVALUADOR: F.HIS

H
Fondo Hondureño
de Inversión Social
FHIS
Gobierno de la República

Proyecto:		Contenido:	
CONSTRUCCION PAVIMENTO DE CONCRETO HIDRAULICO		PLANO EXISTENTE GENERAL TRAMO 1	
Barrio Brisas del Sur, Choluteca, Choluteca 103909		Evaluó: ALCALDIA MUNICIPAL DE CHOLUTECA	
DIRECCION DE PROYECTOS		Dibujó: SEDECOAS / FHIS	
Fecha: ABRIL 2023		Escala: 1:600	



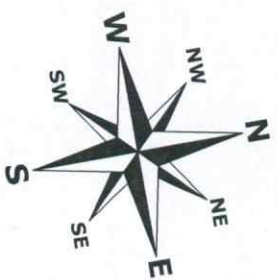


TRAMO # 1

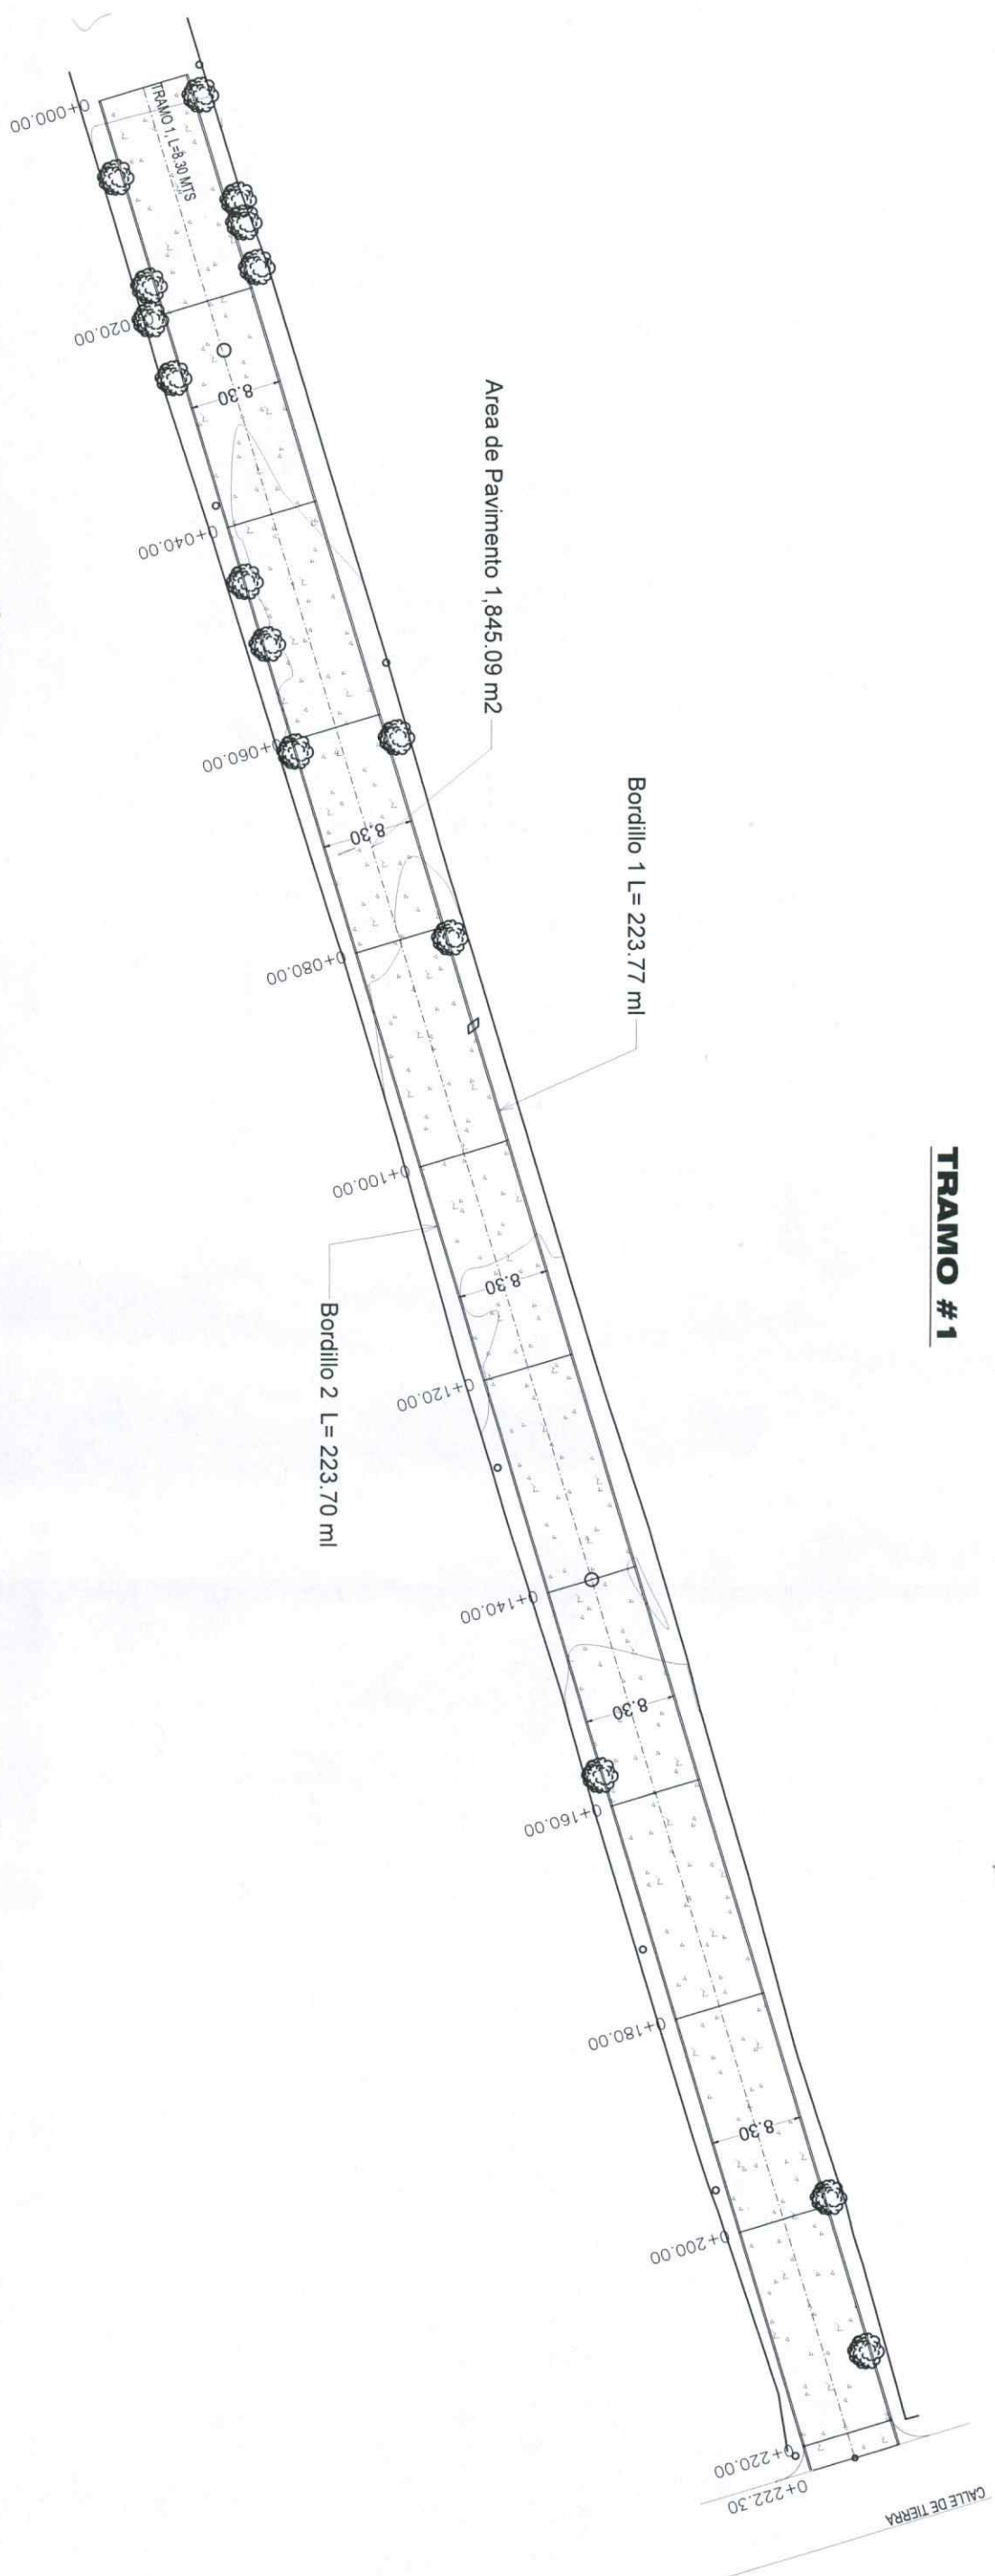

*****H*****
Fondo Hondureño de Inversión Social F.H.I.S.
Gobierno de la República

Proyecto:		Contenido:	
CONSTRUCCION PAVIMENTO DE CONCRETO HIDRAULICO		PLANO PROPUESTA GENERAL TRAMO 1	
Barrio Brisas del Sur, Choluteca, Choluteca 109809		Evaluó: ALCALDIA MUNICIPAL DE CHOLUTECA	
DIRECCION DE PROYECTOS		Dibujó: SEDECOAS / FHIS	
ABRIL 2023		Fecha: ABRIL 2023	
		Escala: 1:600	

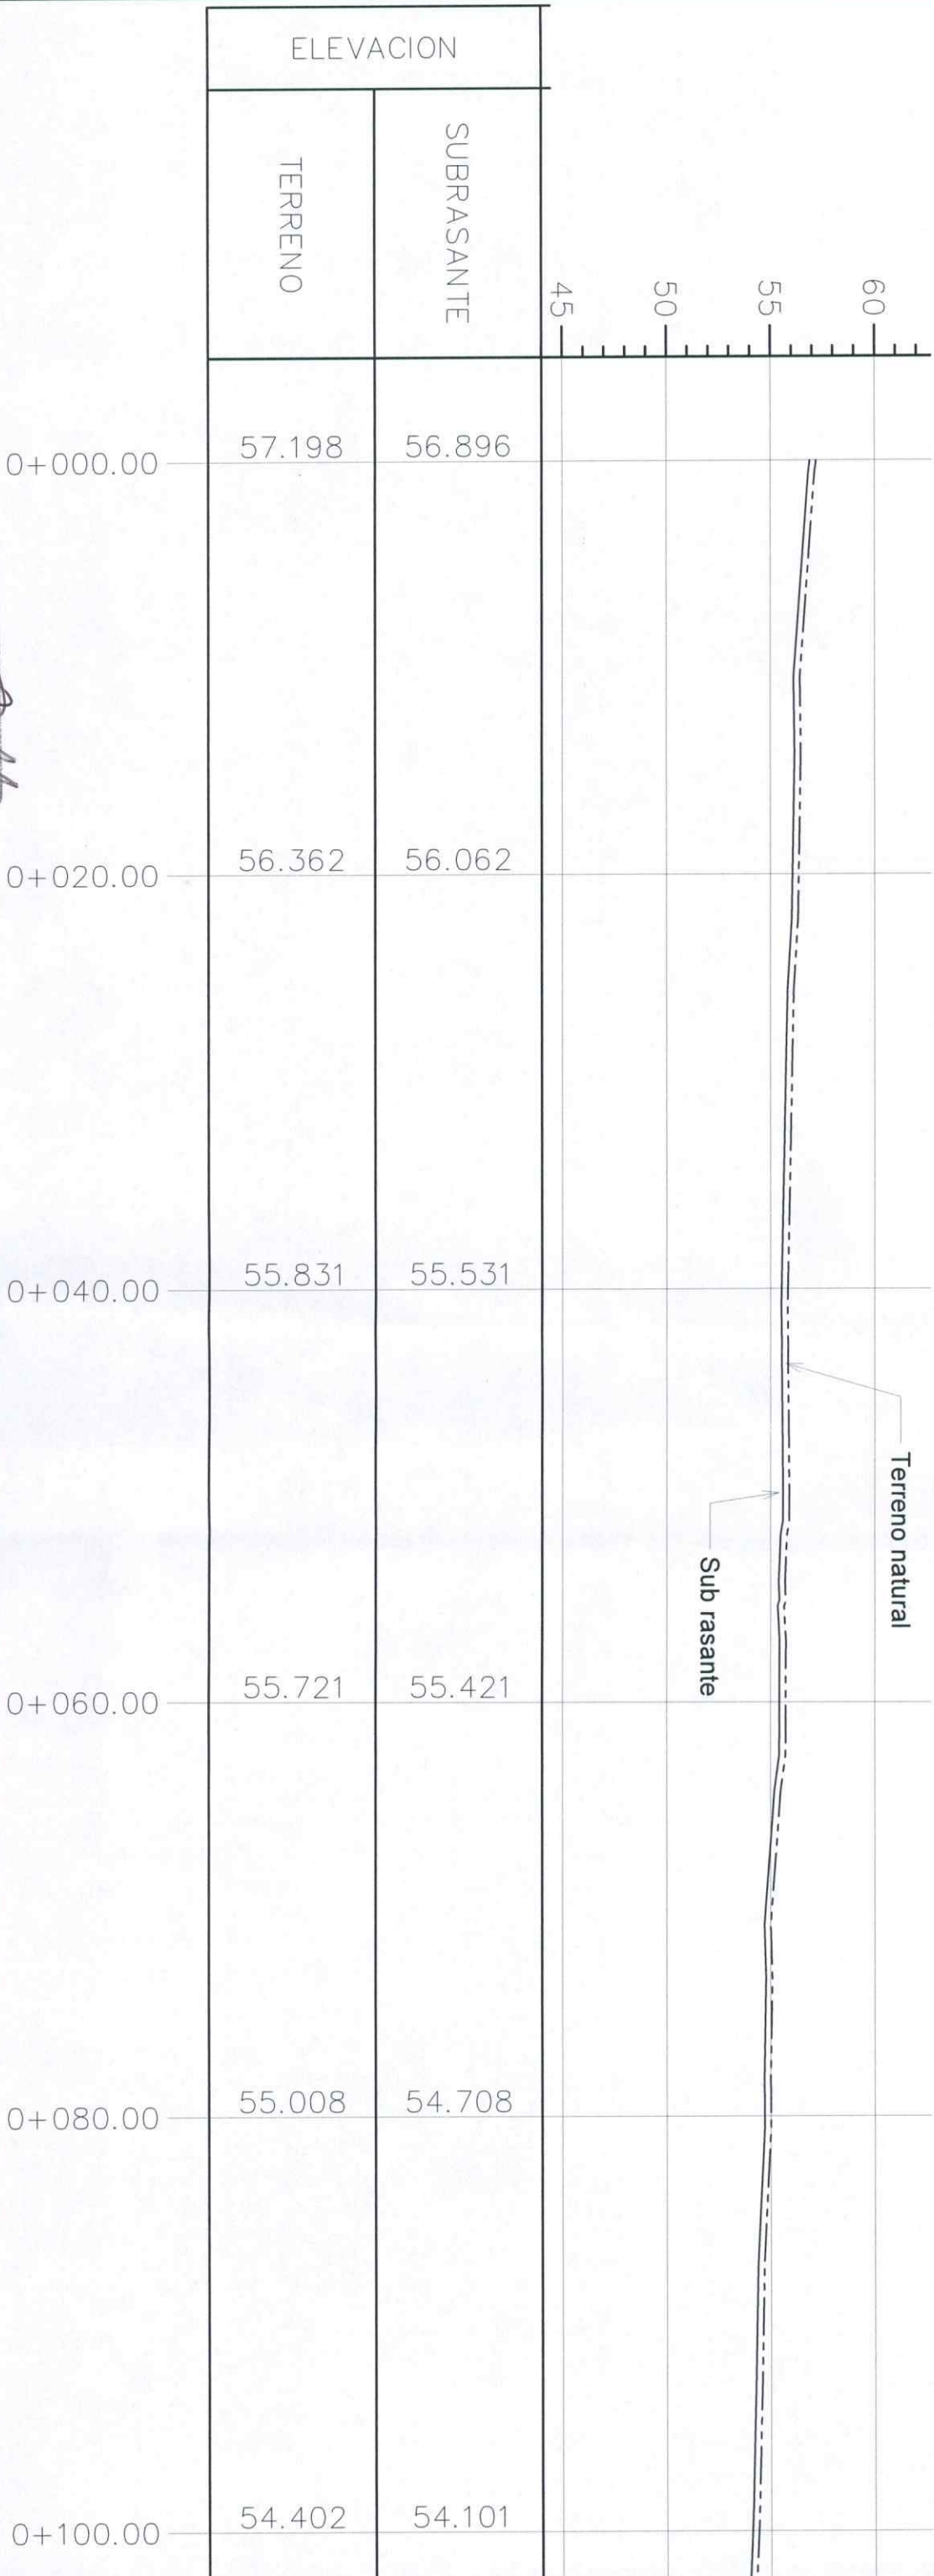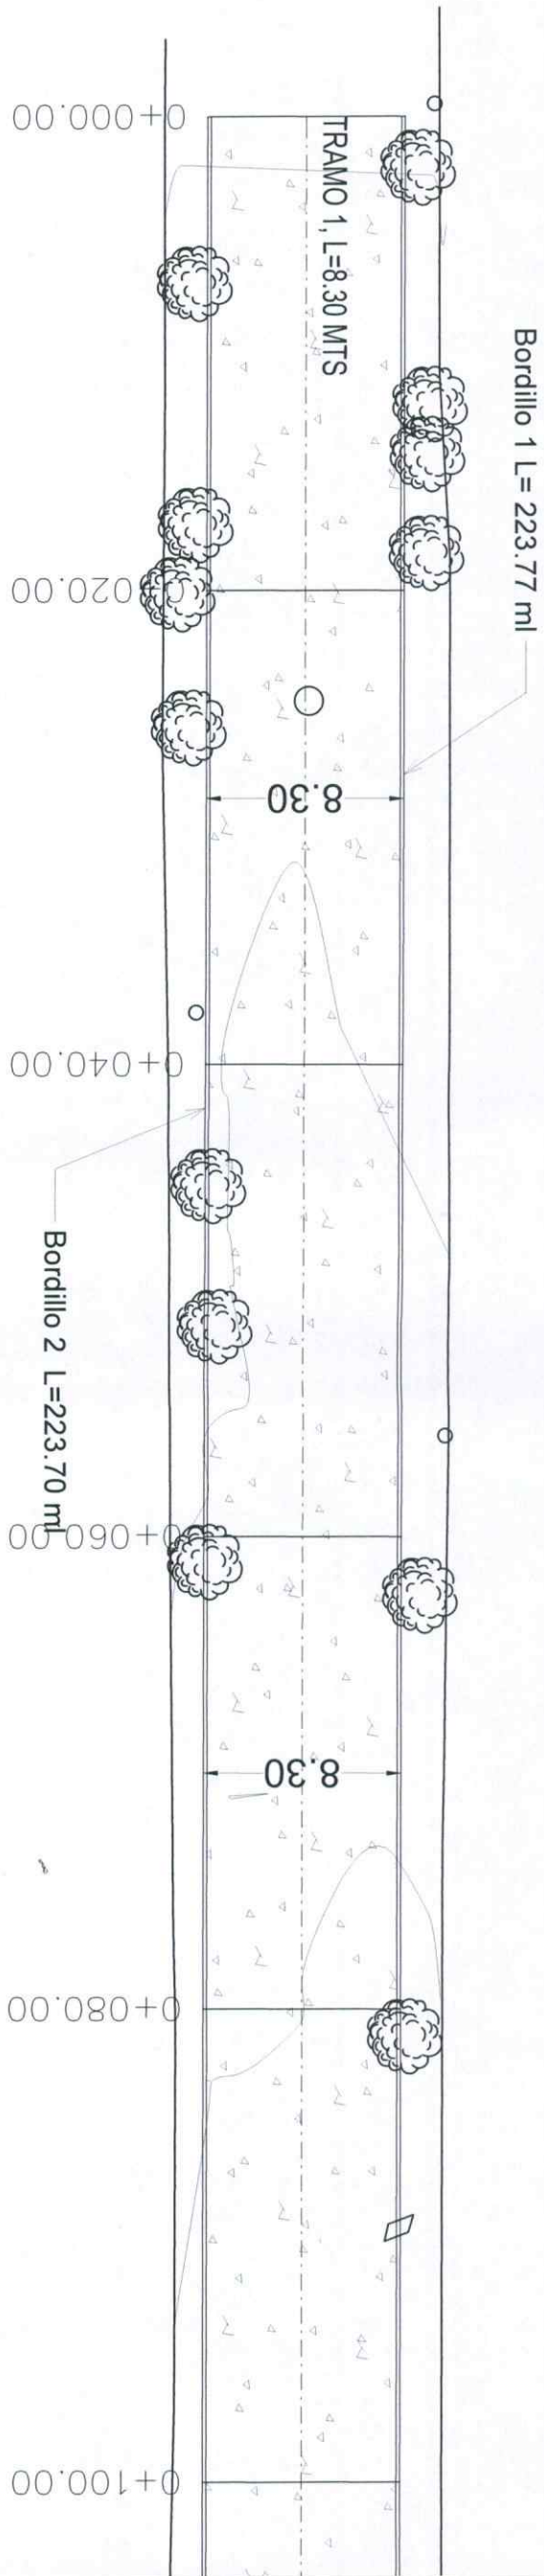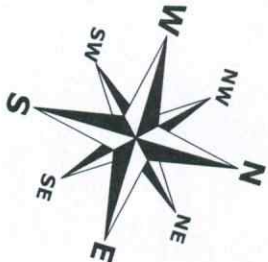

Escuela Politécnica
de Ingeniería y Arquitectura
F.H.I.S.
[Signature]

H
Fondo Hondureño
de Inversión Social
FHIS
Gobierno de la República

Proyecto: CONSTRUCCION PAVIMENTO DE CONCRETO HIDRAULICO
Barrio Brisas del Sur, Choluteca, Choluteca 109609


Contenido: **PLANTA PERIL TRAMO 1**

Evaluó: ALCALDIA MUNICIPAL DE CHOLUTECA

Dibujó: SEDECOAS / FHIS

Fecha: ABRIL 2023

Escala: 1:300

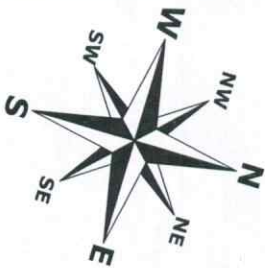


Bordillo 1 L= 223.77 ml

8.30

8.30

Bordillo 2 L=223.70 ml

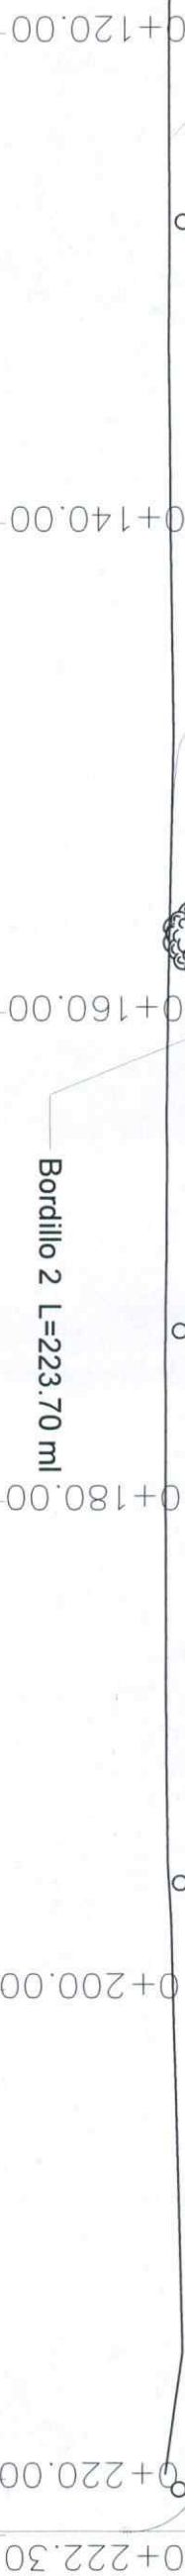

Terreno natural










Sub rasante



ELEVACION	
TERRENO	SUBRASANTE
53.709	53.409
53.125	52.824
52.832	52.532
52.459	52.159
52.292	51.991
52.218	51.918
52.254	51.953



Proyecto:		Contenido:	
CONSTRUCCION PAVIMENTO DE CONCRETO HIDRAULICO Barrio Brisas del Sur, Choluteca, Choluteca 109809		PLANTA PERFIL TRAMO 1	
Evalué: ALCALDIA MUNICIPAL DE CHOLUTECA		Dibujó: SEDECOAS / FHIS	
DIRECCION DE PROYECTOS		Fecha: ABRIL 2023	
		Escala: 1:300	

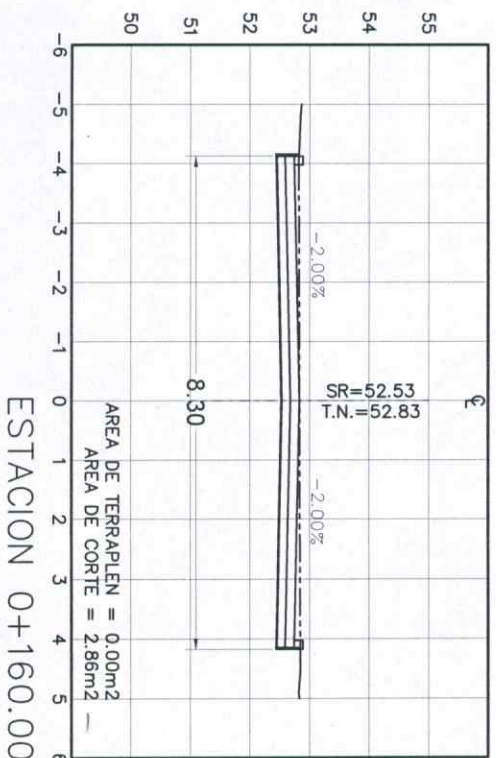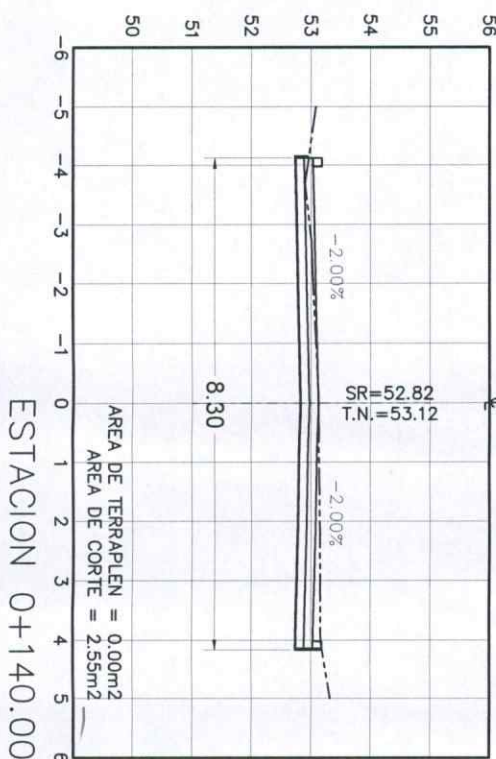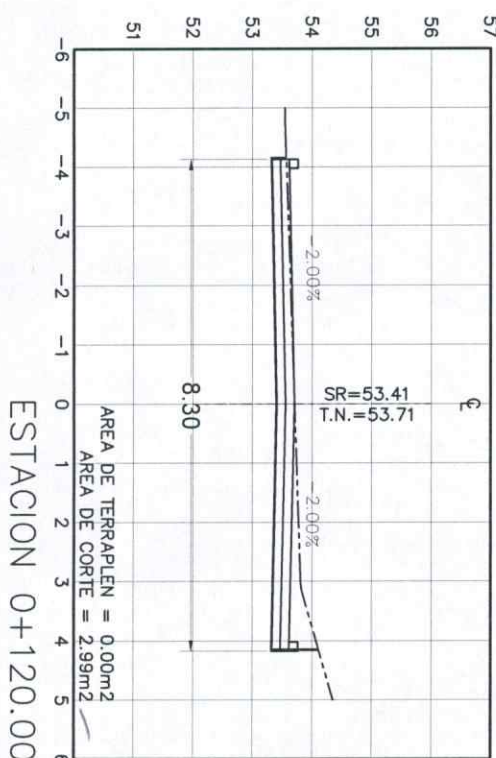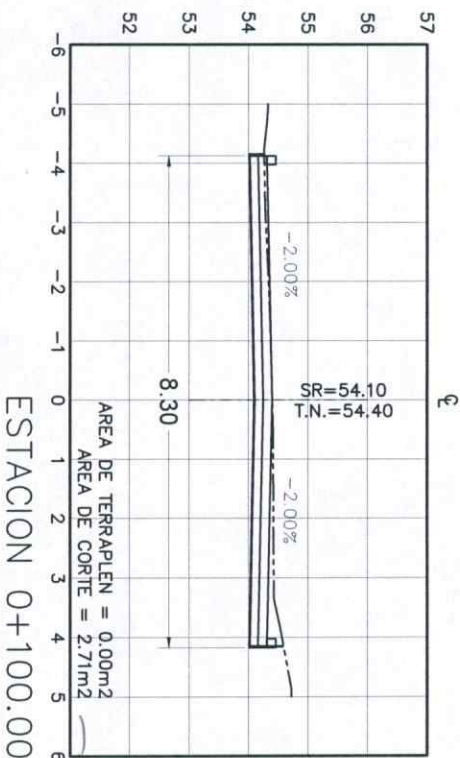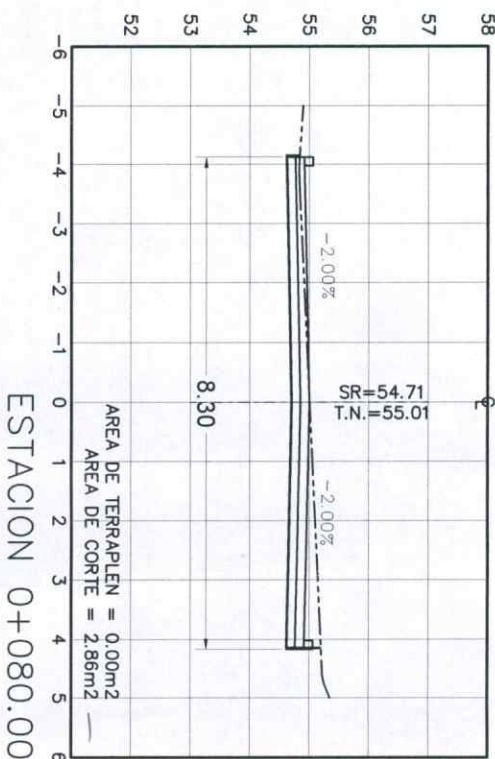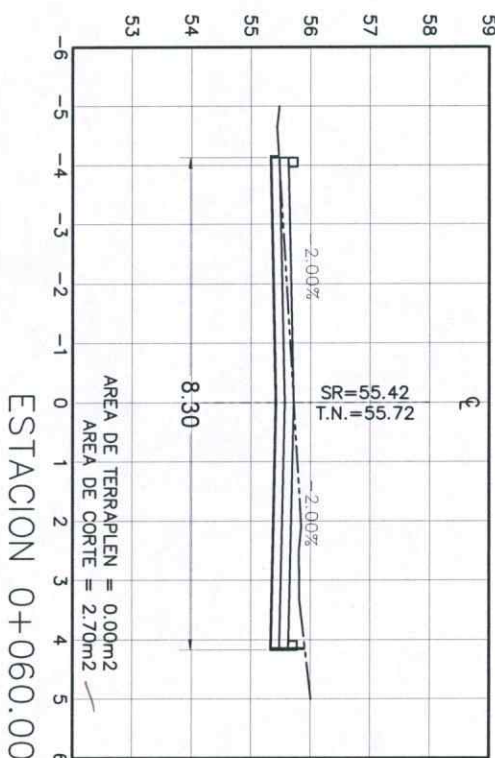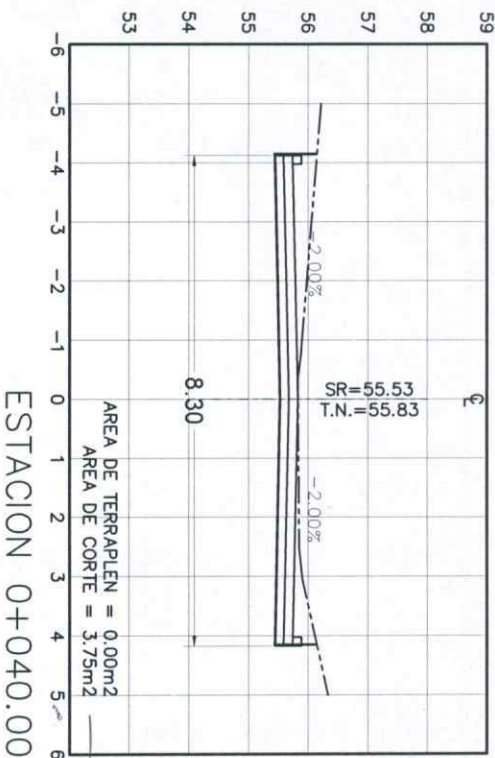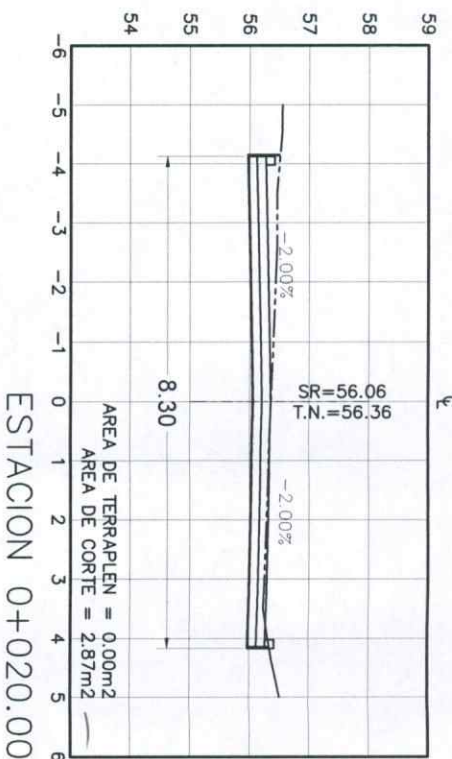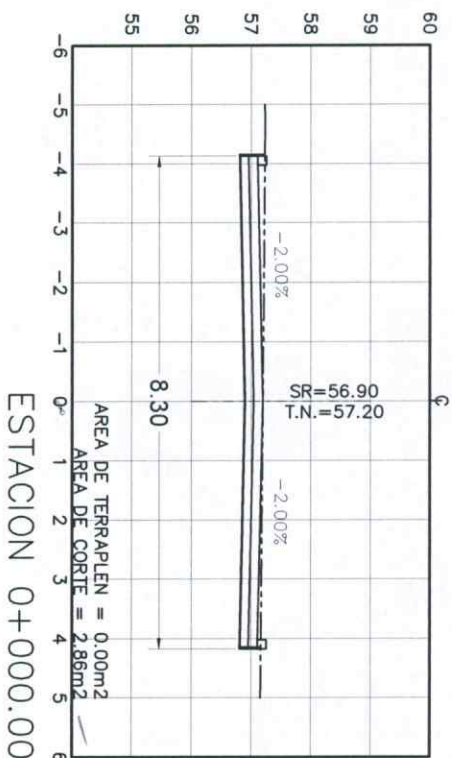

Proyecto: CONSTRUCCION PAVIMENTO DE CONCRETO HIDRAULICO Barrio Brasas del Sur, Choluteca, Choluteca 109809




Contenido: SECCIONES TRANSVERSALES TRAMO 1

Evaluó: ALCALDIA MUNICIPAL DE CHOLUTECA


Dibujó: SEDECOAS / FHIS

Fecha: ABRIL 2023

Escala: 1:125

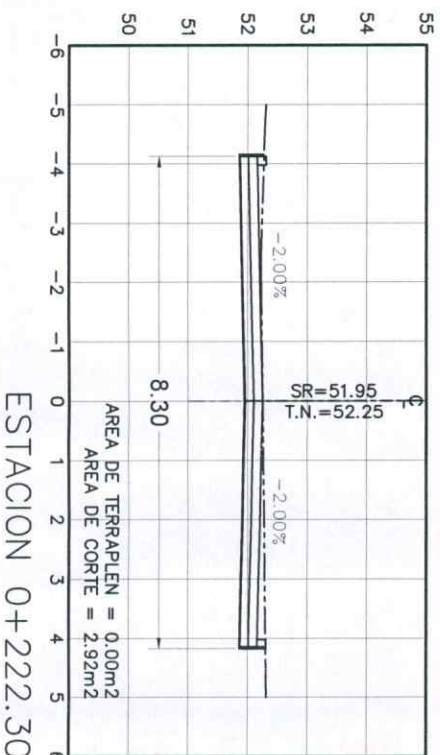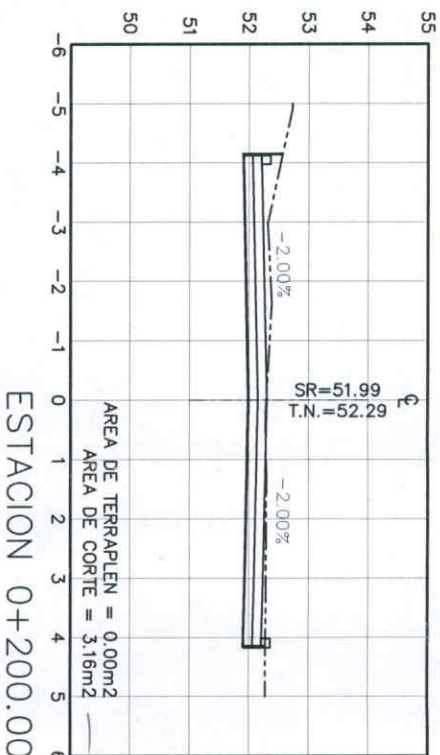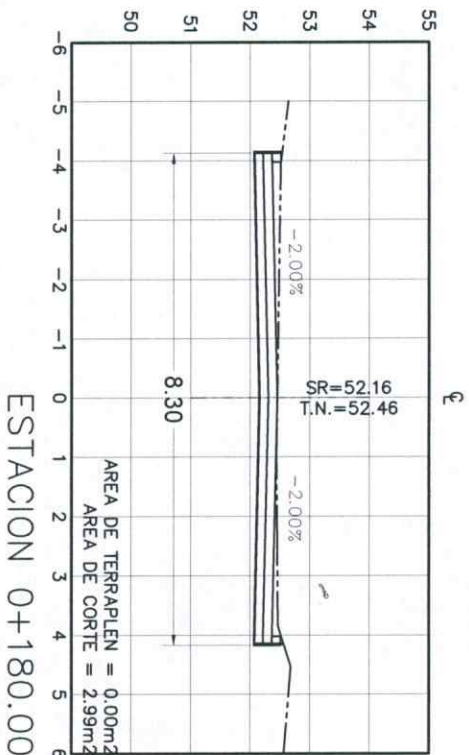


SECCION A-A

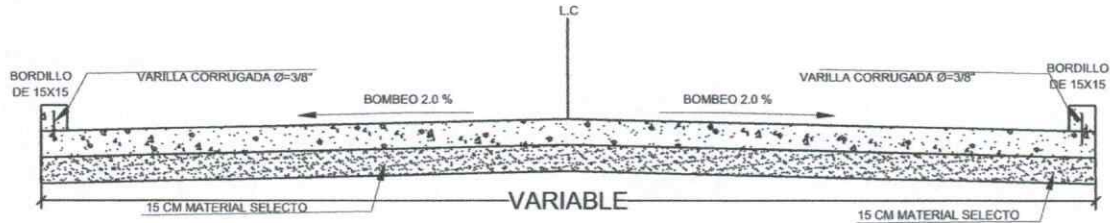

ESPECIFICACIONES TECNICAS



1. SECCION TIPICA DE CALZADA CON BOMBEO DE 2% A AMBOS SENTIDOS.
2. EL PAVIMENTO DE CONCRETO TENDRA UN ESPESOR DE 15cm DE 4000lb/pulg².
3. SE COLOCARÁN JUNTAS DE CONSTRUCCIÓN CON VARILLA DE $\varnothing=1/2$ " A CADA 50cm DE SEPARACIÓN A LO LARGO DEL EJE CENTRAL Y SE CONSIDERARÁ UN 10% ADICIONAL EN EL SENTIDO TRANSVERSAL, LAS CUALES TENDRÁN UNA LONGITUD DE 40cm (20cm DENTRO DEL PAVIMENTO FUNDIDO Y 20cm EN ESPERA DEL FUNDIDO DE LA OTRA MITAD DEL MISMO).
4. EL BORDILLO DE CONCRETO DE 15x15cm IRÁ REFORZADO CON PINES DE VARILLA DE $\varnothing=3/8$ " A CADA 25cm DE SEPARACIÓN Y UNA LONGITUD DE 15cm (7.5cm DENTRO DEL PAVIMENTO Y 7.5cm DENTRO DEL BORDILLO).
5. EL CURADO DEBERA HACERSE DURANTE 7 DIAS CONSECUTIVOS.
6. NO SE PERMITE EL PASO DE PEATON DURANTE LOS PRIMEROS OCHO DIAS, EL PASO DE BICICLETAS, MOTOCICLETAS, TROCOS, CARRETAS, ETC. NO SE PERMITIRA EN LOS PRIMEROS DOCE DIAS, LOS VEHICULOS PODRAN CIRCULAR HASTA LOS 28 DIAS.
7. SE REALIZARÁ UN RANURADO Y COLOCACIÓN DE JUNTA ASFÁLTICA TRES A LO LARGO DE LA LÍNEA CENTRAL Y CADA 1.90m EN SENTIDO TRANSVERSAL.

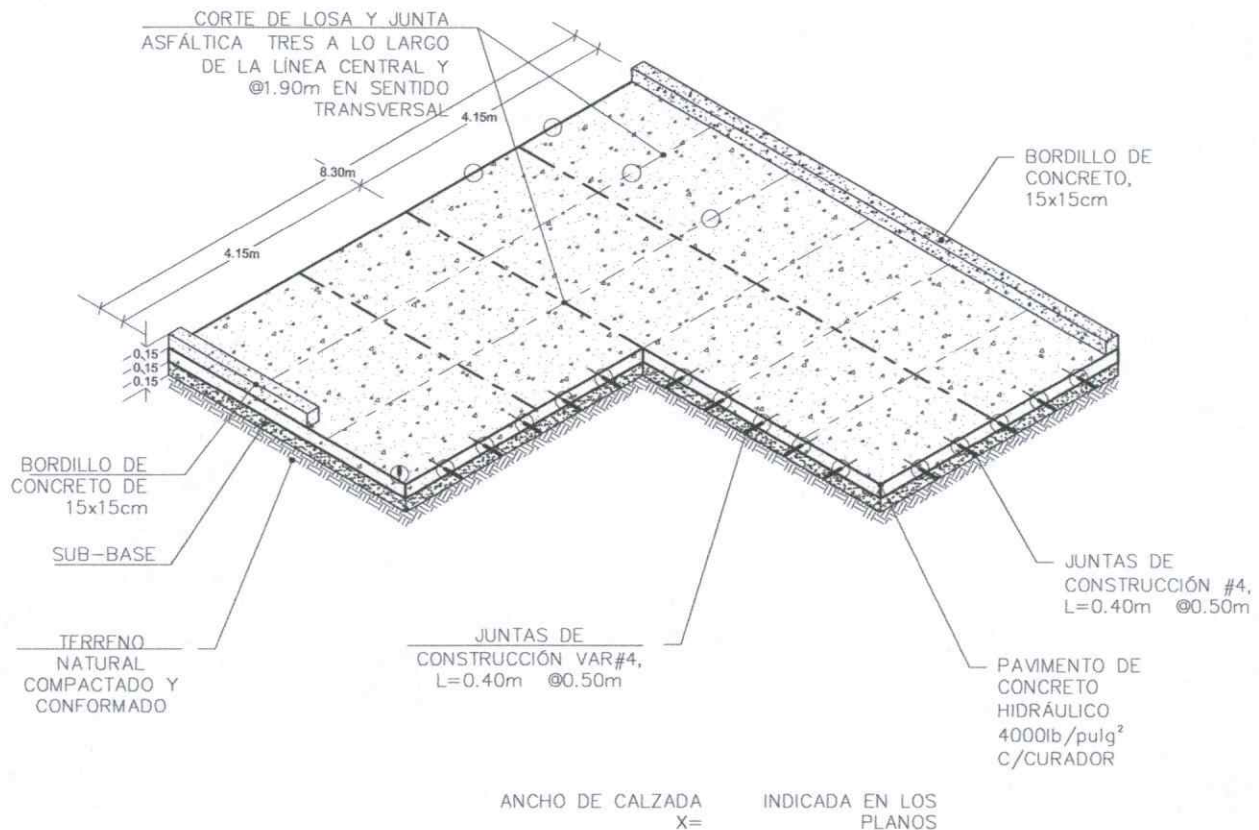

ESPECIFICACIÓN DE RÓTULOS

4X3 METROS


NOTA: INSTALAR REFUERZO EN MARCO
CON TUBO ESTRUCTURAL 1"x1" CHAPA 14
PARTE TRASERO DEL RÓTULO

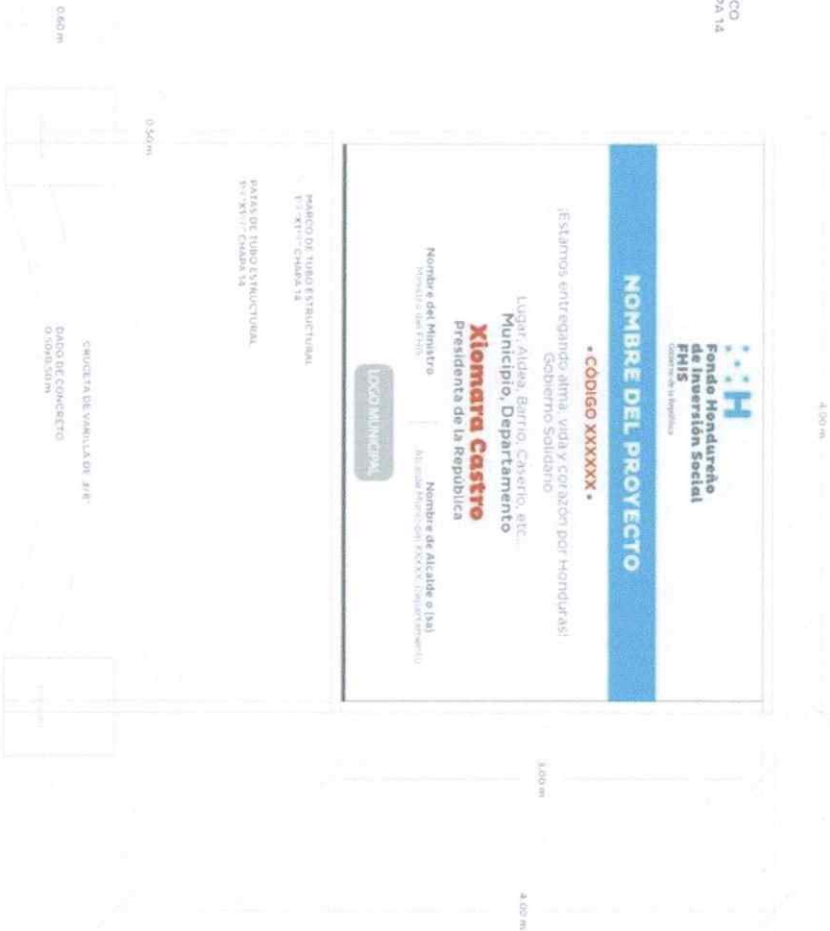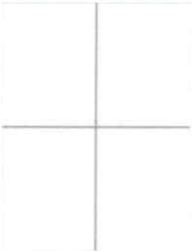

¡Estamos entregando alma, vida y corazón por Honduras! Gobierno Solidario

ESPECIFICACIÓN DE RÓTULOS


PLANO DETALLE DE ROTULO
ESCALA 1:50

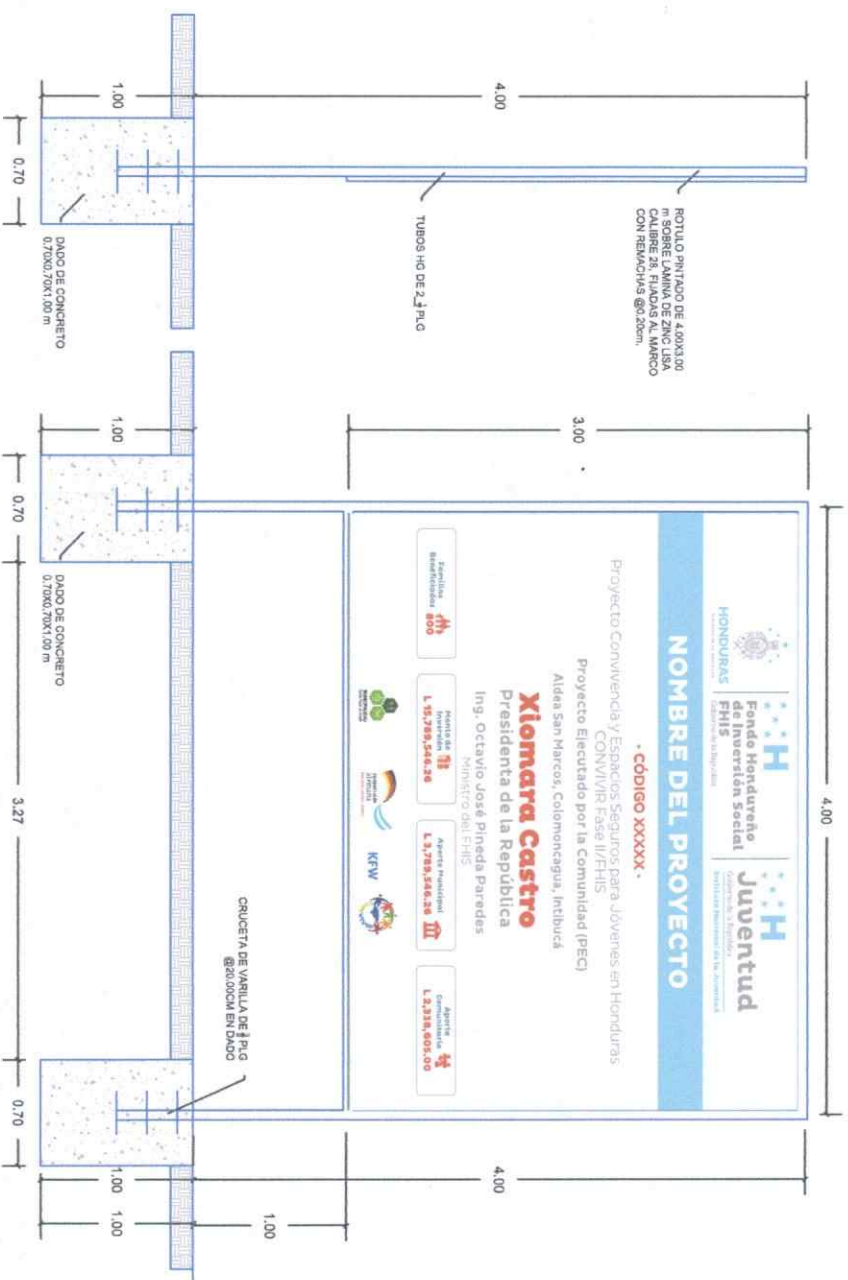


¡Estamos entregando alma, vida y corazón por Honduras! **Gobierno Solidario**

109809

**CONSTRUCCIÓN PAVIMENTO DE CONCRETO HIDRAULICO
BARRIO BRISAS DEL SUR, CHOLUTeca, CHOLUTeca.
IMAGENES DEL SITIO**

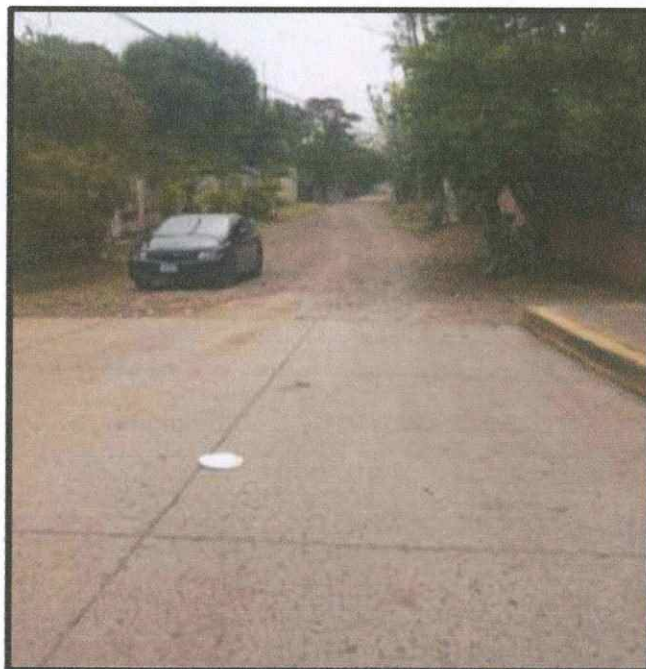


- La calle pavimentada solo accede al barrio pero internamente de este sus calles son de rodadura de tierra.

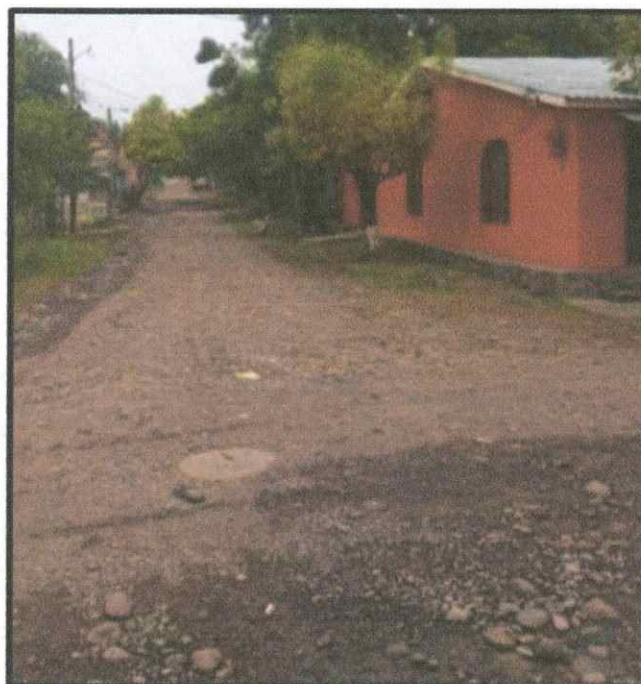

- La carretera que se desea hacer el proyecto, es una de las mas prioritarias del sitio.



- El lugar cuenta con todos sus servicios básicos.

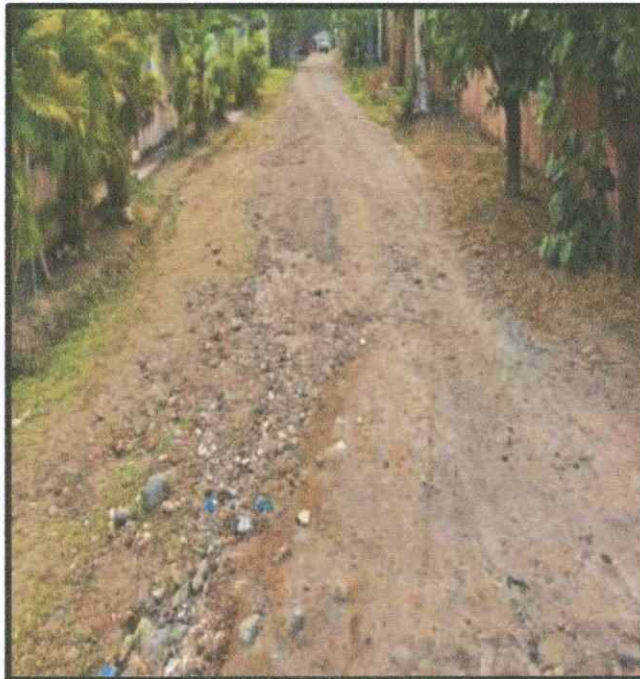


- El invierno deja deterioros lo cual se ve reflejado en la imagen.

DIRECCIÓN DE PROYECTOS
EVALUADOR - FHIS

[Handwritten signature]



- En época cuando la temperatura es alta, se produce grandes cantidades de polvos.

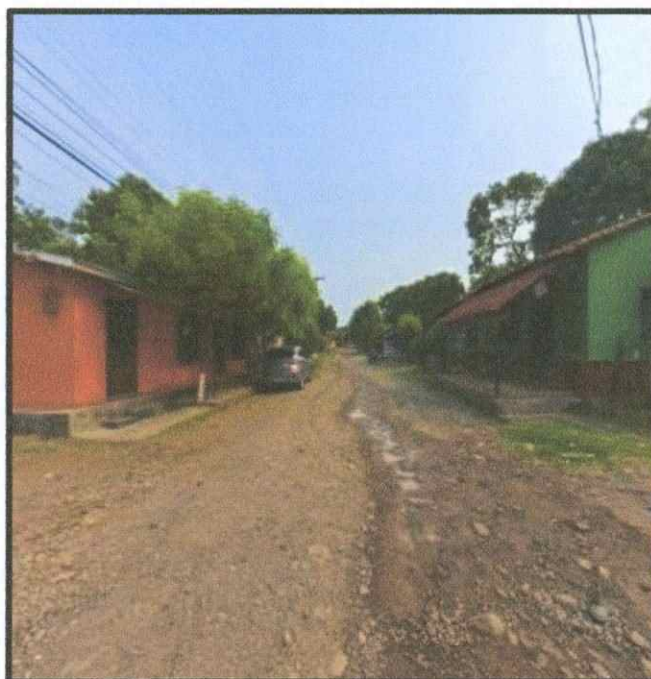

- El deterioro y paso de los años ha dejado grandes consecuencias para los pobladores, imposibilitando el paso de vehículos y el paso peatonal.