

CROQUIS DE UBICACIÓN

REPARACIÓN CEB MARCARIO ORTIZ MOTIÑO

109553

BARRIO EL CENTRO, MUNICIPIO DE SAN ANTONIO DE FLORES, DEPARTAMENTO DE CHOLUTECA

COORDENADAS: 13.664859 Lat; -87.362152 log.

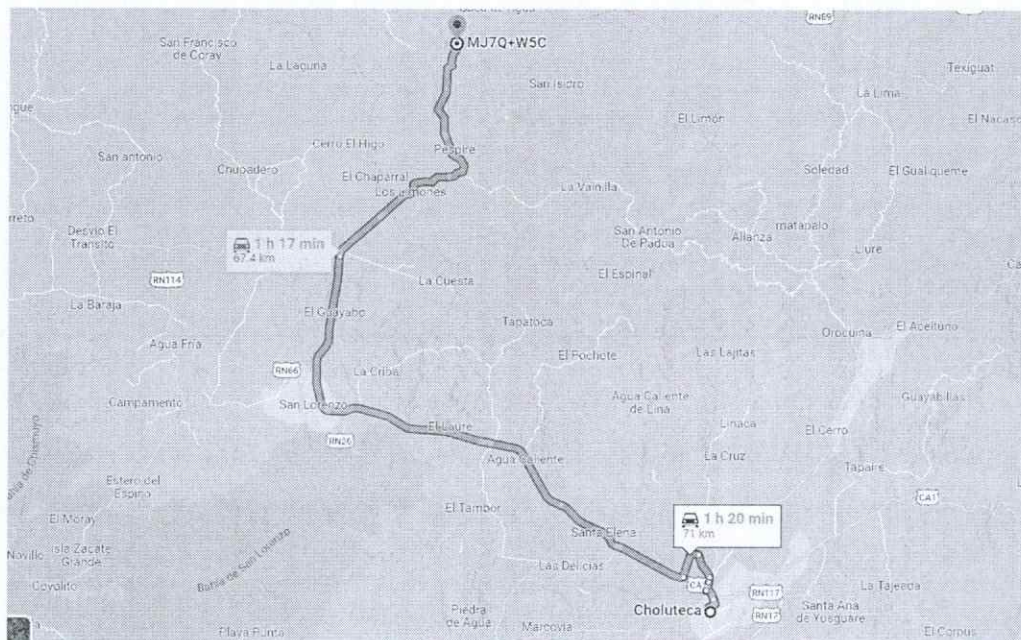


Imagen sobre distancia/ recorrido desde Choluteca a la escuela.



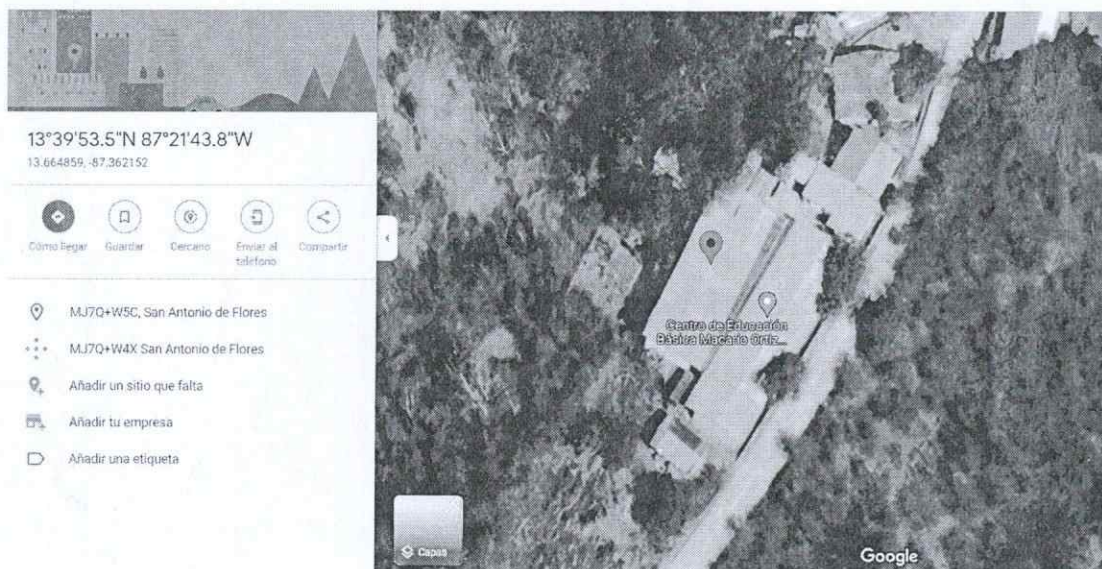


Imagen de vista aérea del centro educativo.

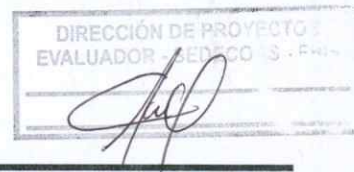


PLANO DE DISTRIBUCIÓN SITUACIÓN ACTUAL
SIN ESCALA

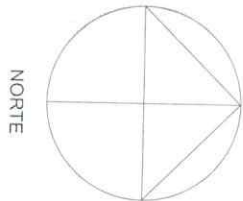


DIRECCIÓN DE PROYECTOS
EVALUADOR - SERECOS - FHIS
[Signature]

- NOTAS:
- LA SITUACIÓN ACTUAL DEL MODULO A ES LA SIGUIENTE:
1. TECHO DE LAMINA DE LAMINA ALUZINC EN MAL ESTADO Y ESTRUCTURA DE CANALETA CON LEVES DAÑOS DE CORROSION
 2. PARED DE BLOQUE VISTO EN REGUGALAR ESTADO.
 3. VENTANAS EN MAL ESTADO.
 4. PISO DE MOSAICO EN MAL ESTADO.

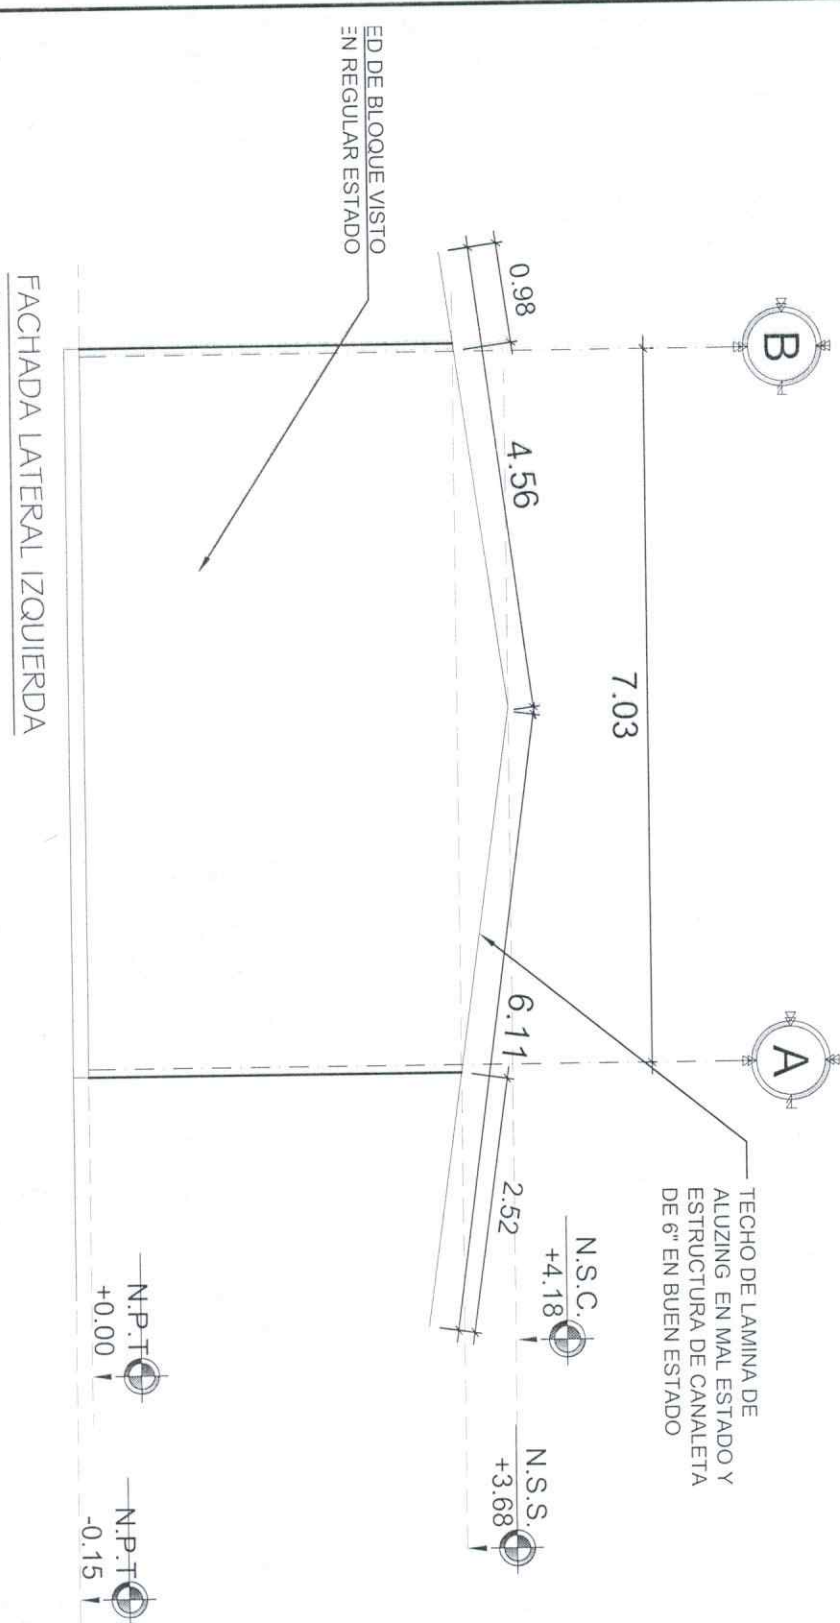

FACHADA LATERAL IZQUIERDA


ESCALA 1:75

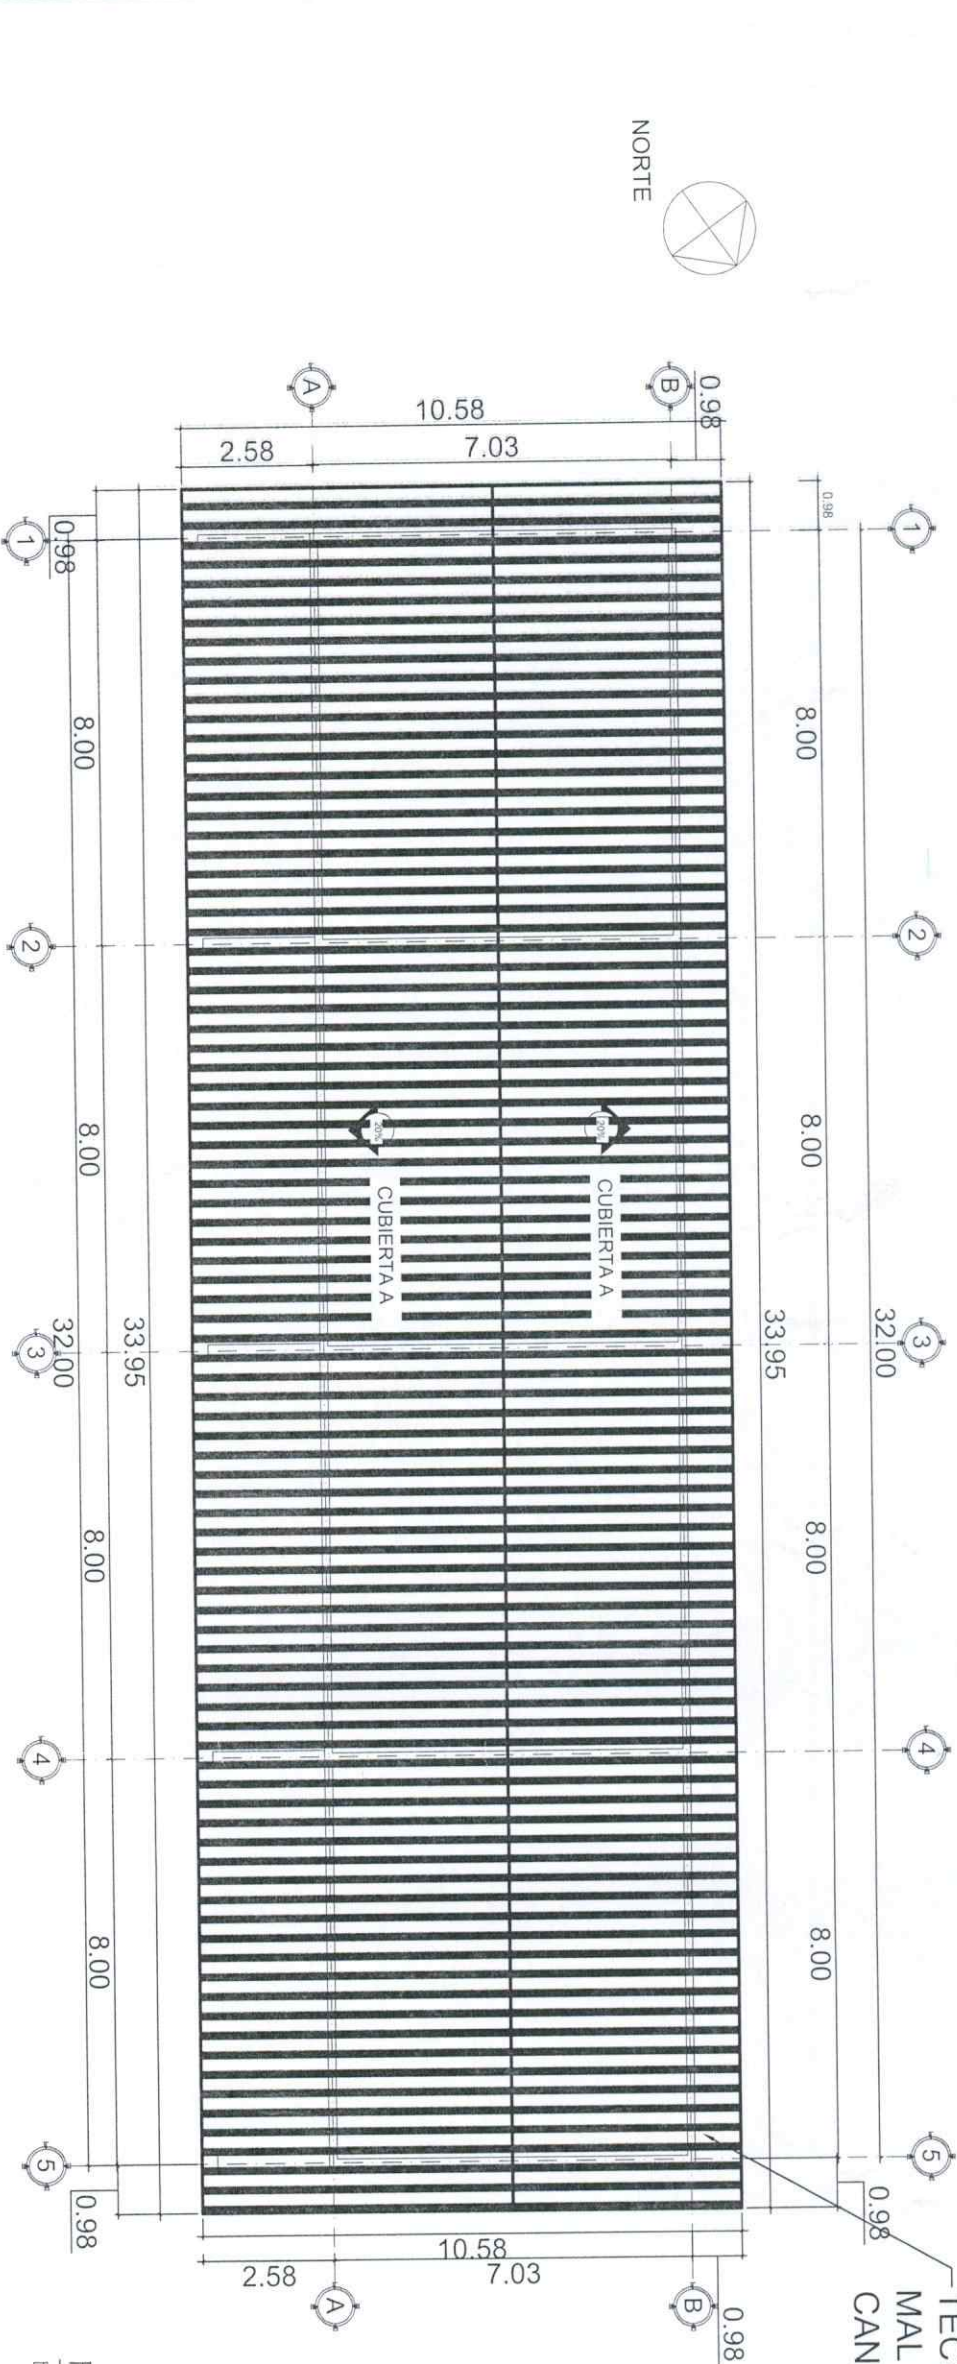


PLANO DE TECHO EXISTENTE

ESCALA 1:150

TECHO DE LAMINA DE ALUZINC EN
MAL ESTADO Y ESTRUCTURA DE
CANALETA DE 6" EN BUEN ESTADO

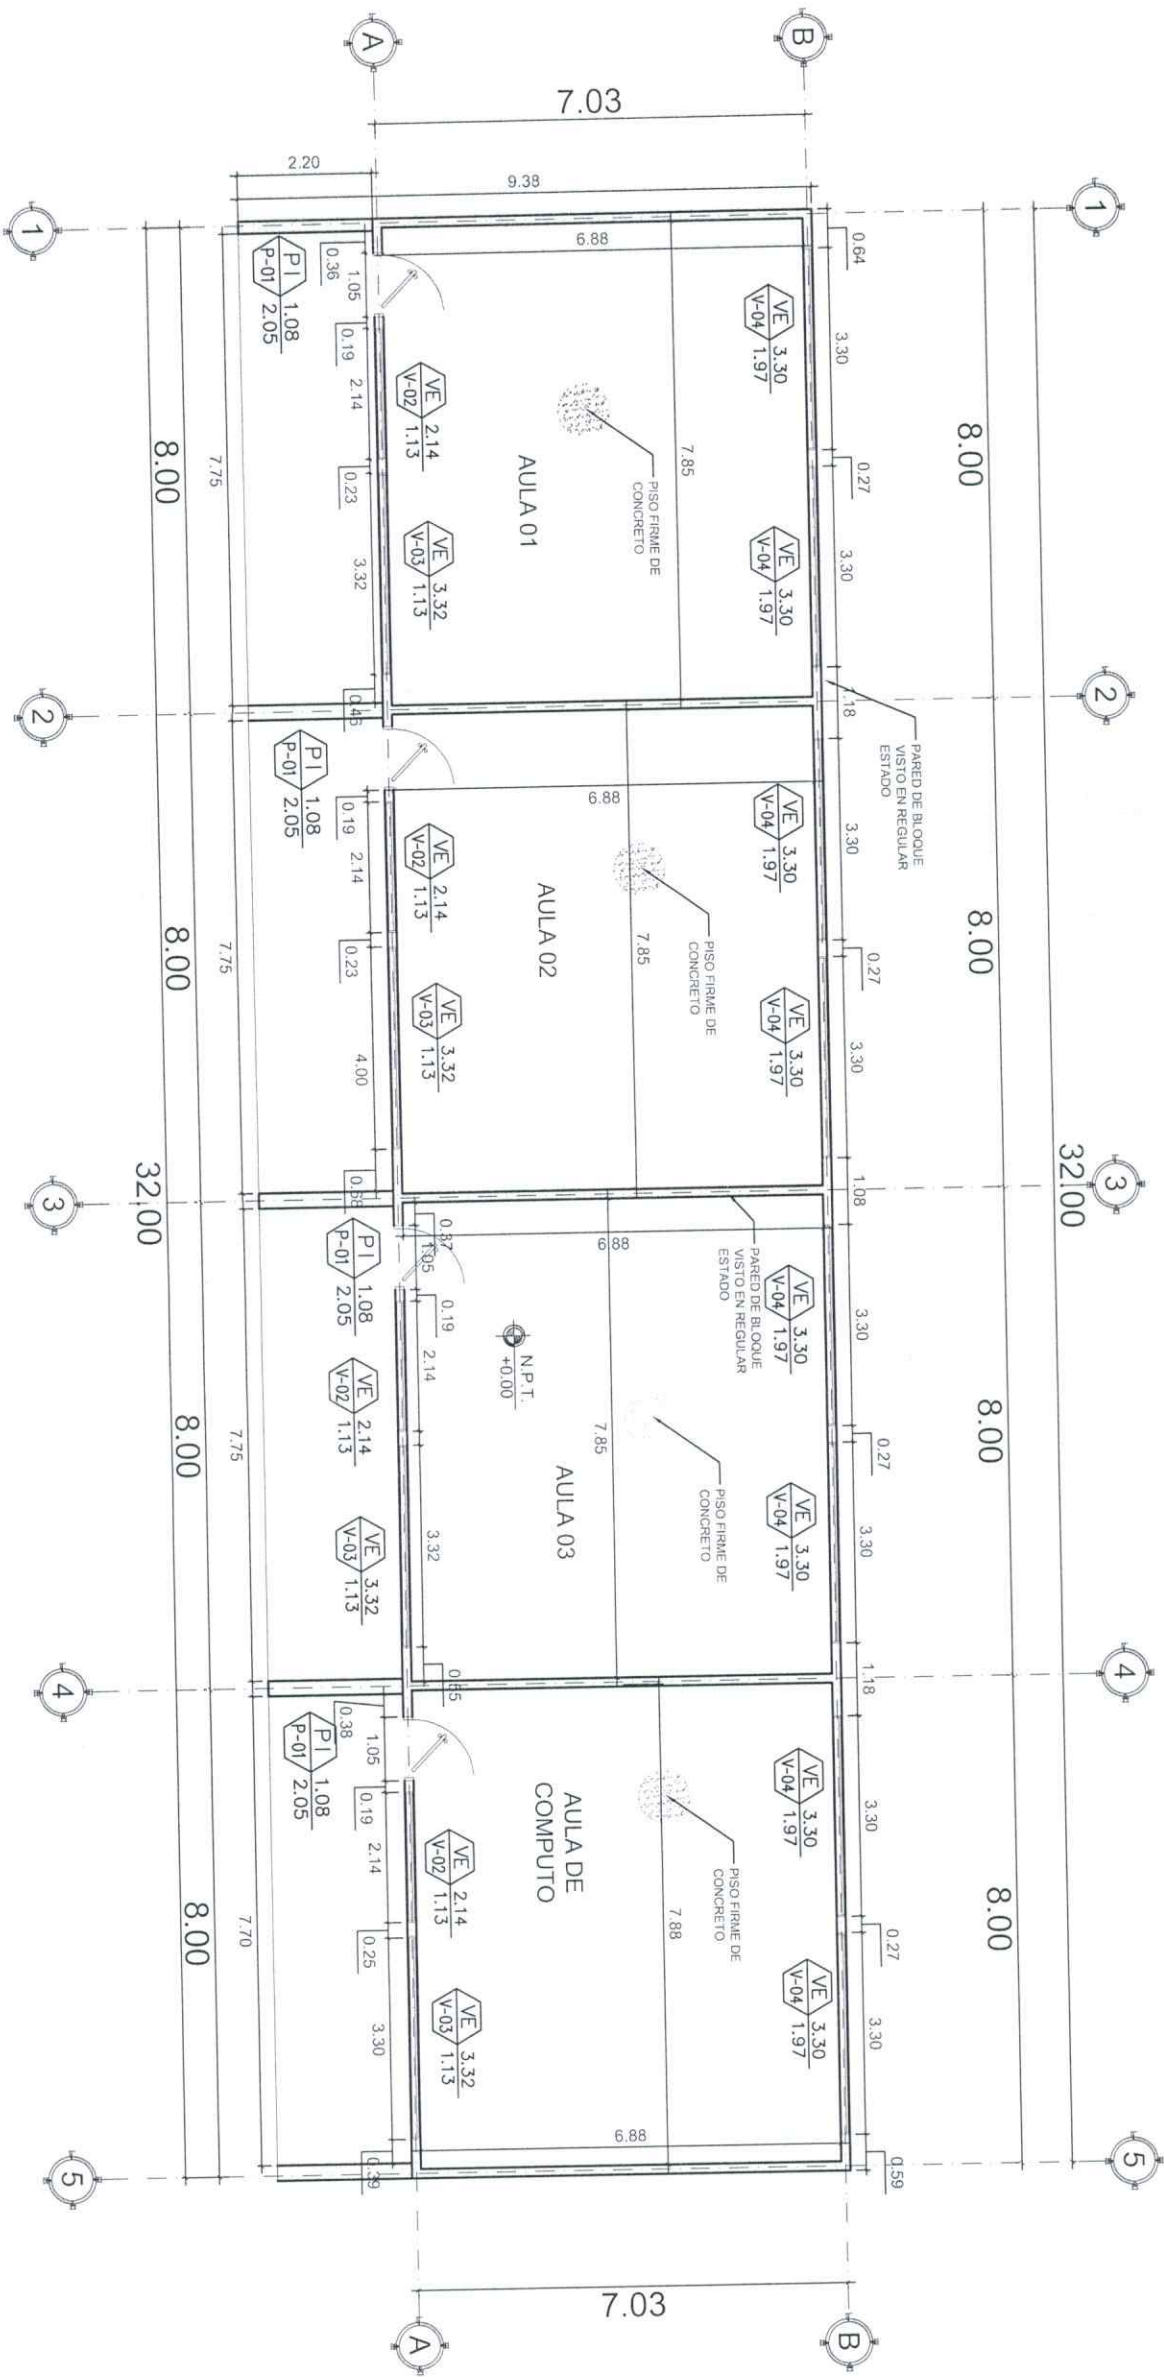

PLANTA CONSTRUCTIVA EXISTENTE
ESCALA 1:125

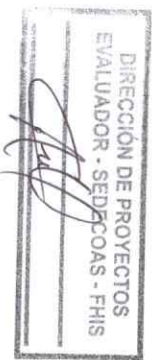

ESCALA:
1:75

FECHA:
MAYO/2023

HOJA

3


PROYECTO: REPARACIÓN C.E.B. MACARIO
ORTIZ MOTIÑO

UBICACIÓN: BARRIO EL CENTRO, SAN
ANTONIO DE FLORES, CHOLUTeca.


PLANTA CONSTRUCTIVA EXISTENTE

EVALUÓ: DIRECCIÓN DE PROYECTOS
FORMULO: DIRECCIÓN DE PROYECTOS



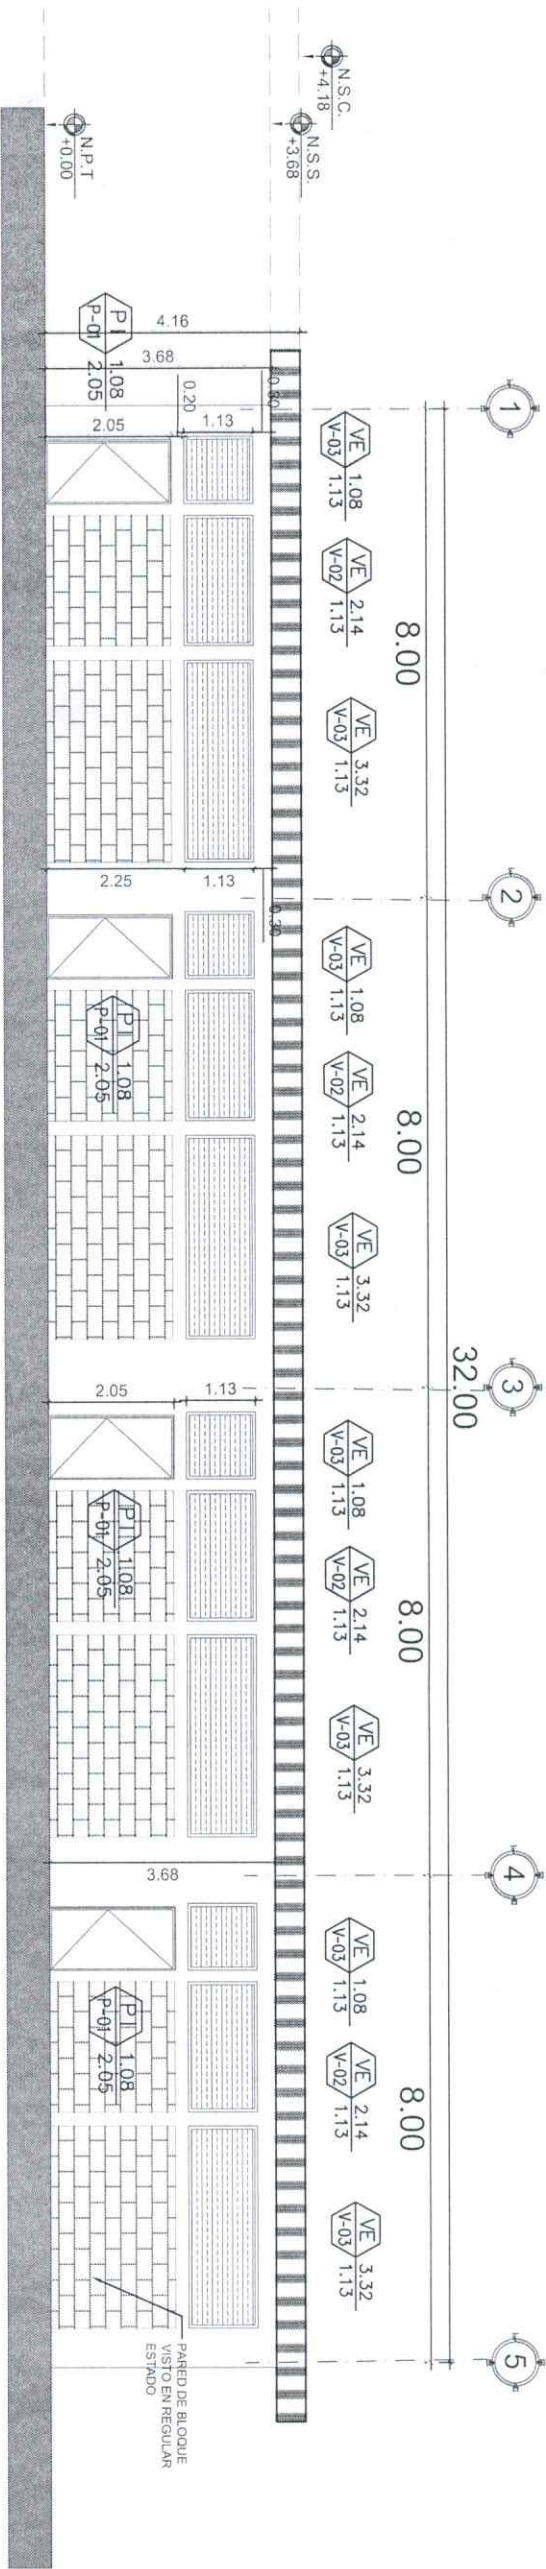


FACHADA FRONTAL
ESCALA 1:125

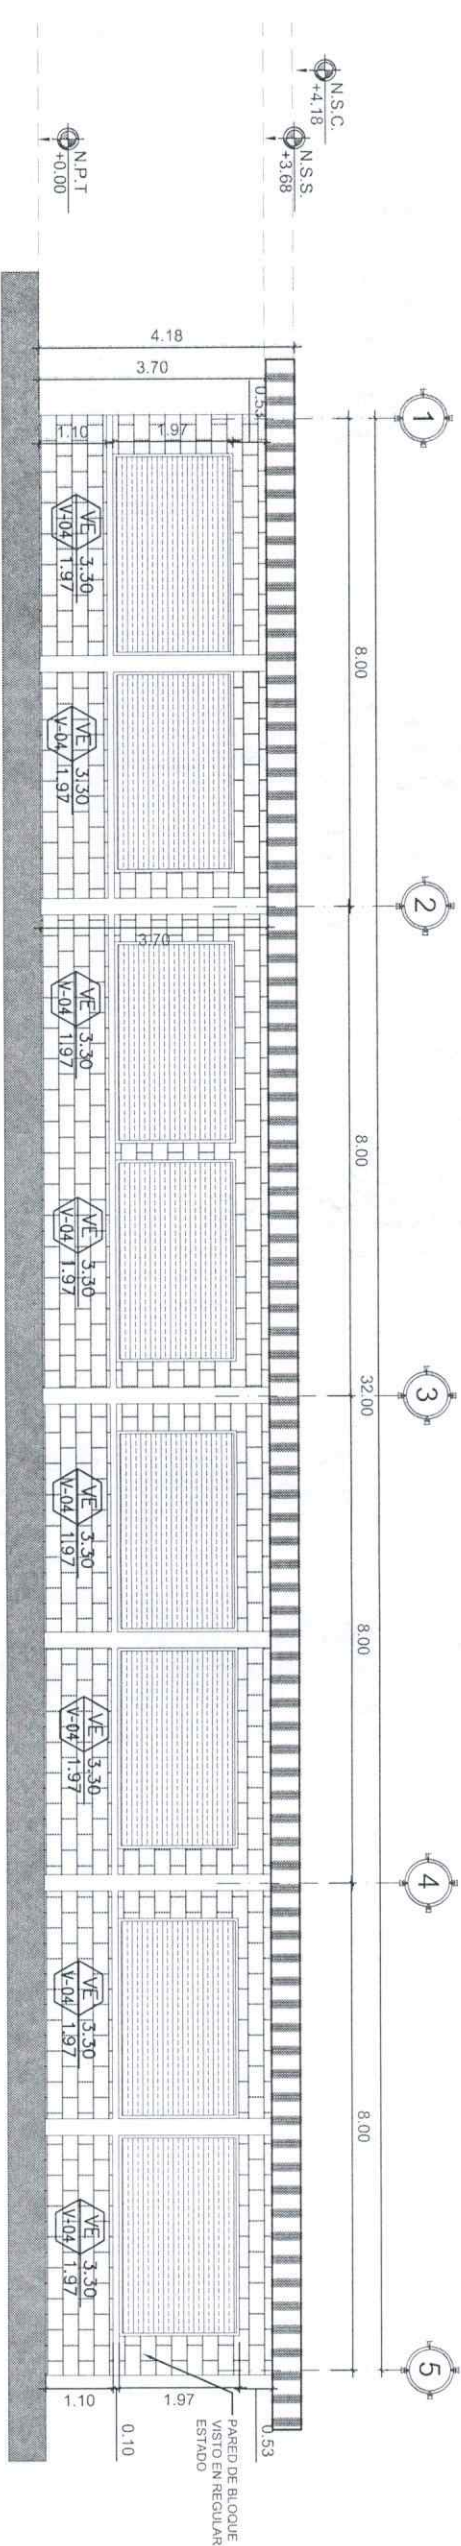


FACHADA POSTERIOR
ESCALA 1:125

DIRECCIÓN DE PROYECTOS
EVALUADOR - SEDECOAS - FHIS

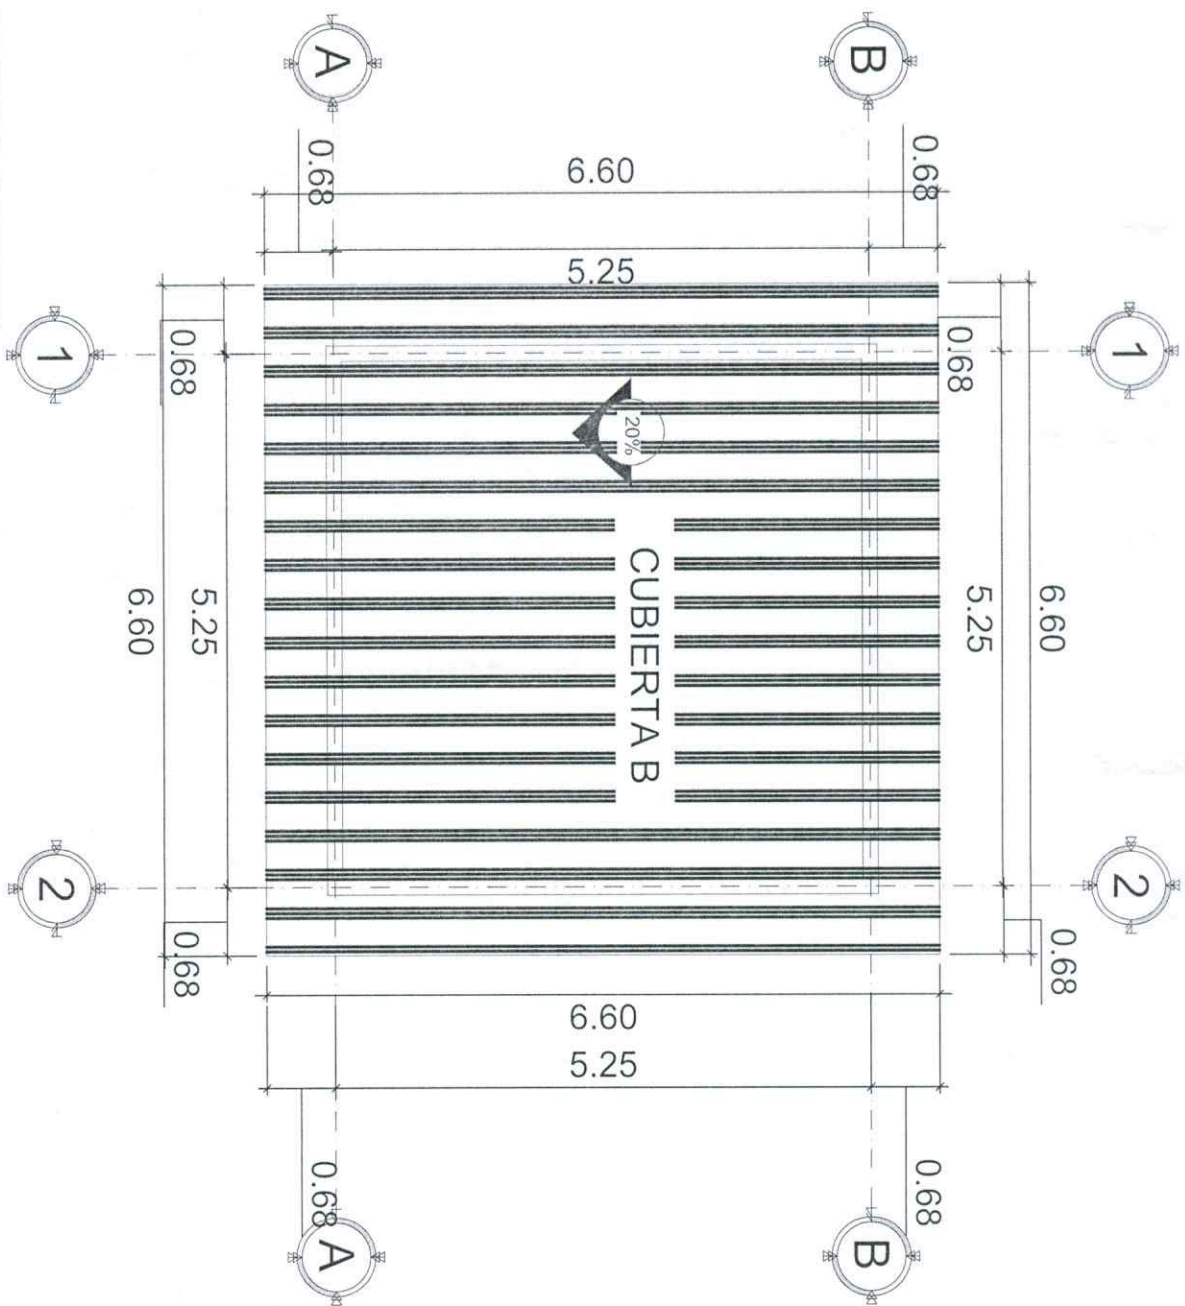


PLANO DE TECHO EXISTENTE
ESCALA 1:150

- NOTAS:
- LA SITUACIÓN ACTUAL DE LA OFICINA ADMINISTRATIVA ES LA SIGUIENTE:
1. TECHO DE LAMINA DE LAMINA ALUZINC EN MAL ESTADO Y ESTRUCTURA DE CANALETA 6" EN BUEN ESTADO

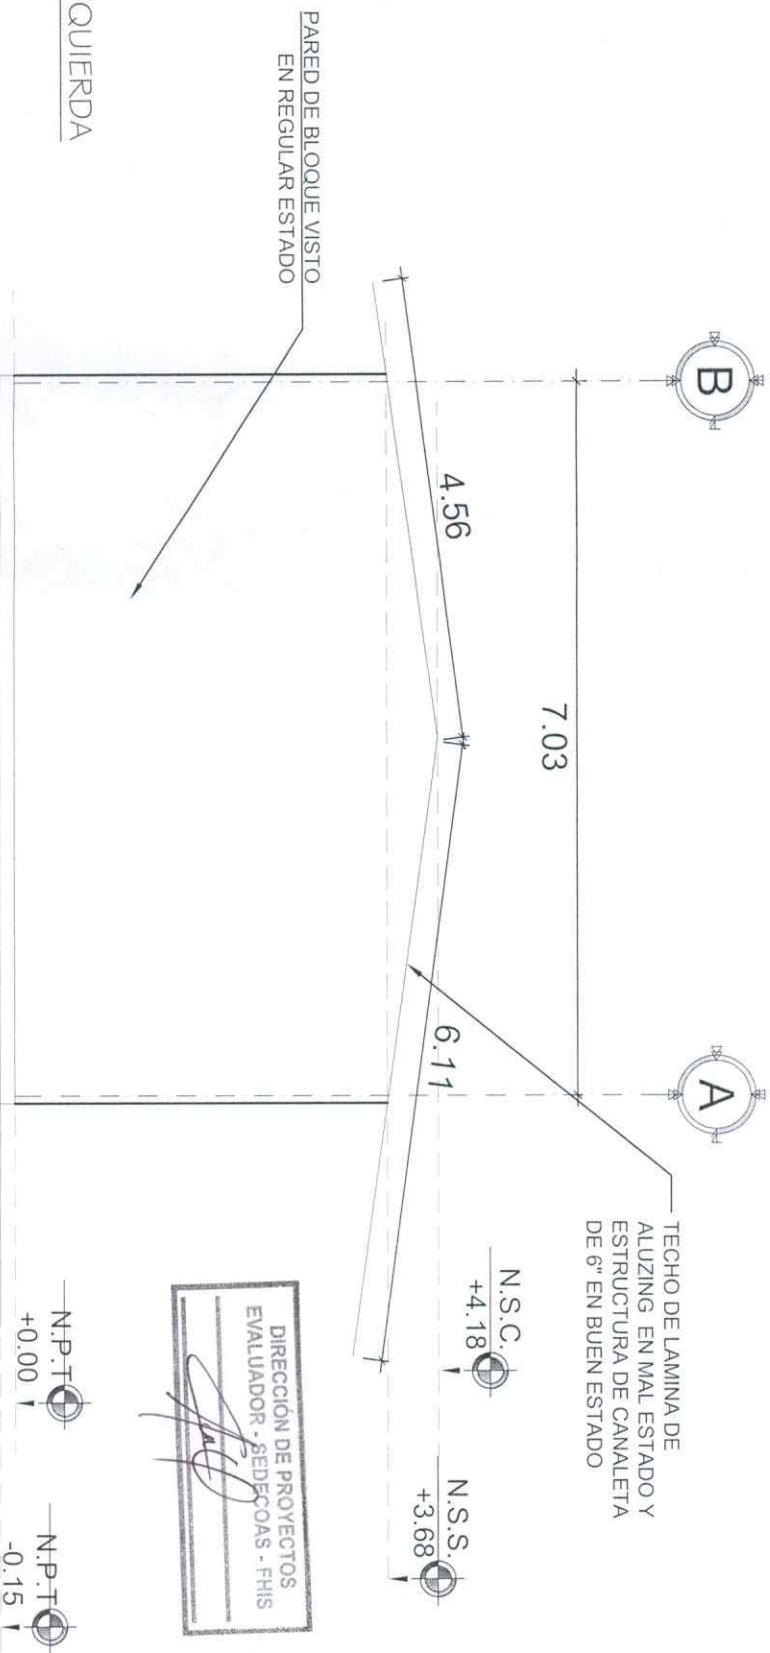

FACHADA LATERAL IZQUIERDA
ESCALA 1:75



PLANO DE DISTRIBUCIÓN SITUACIÓN ACTUAL
SIN ESCALA

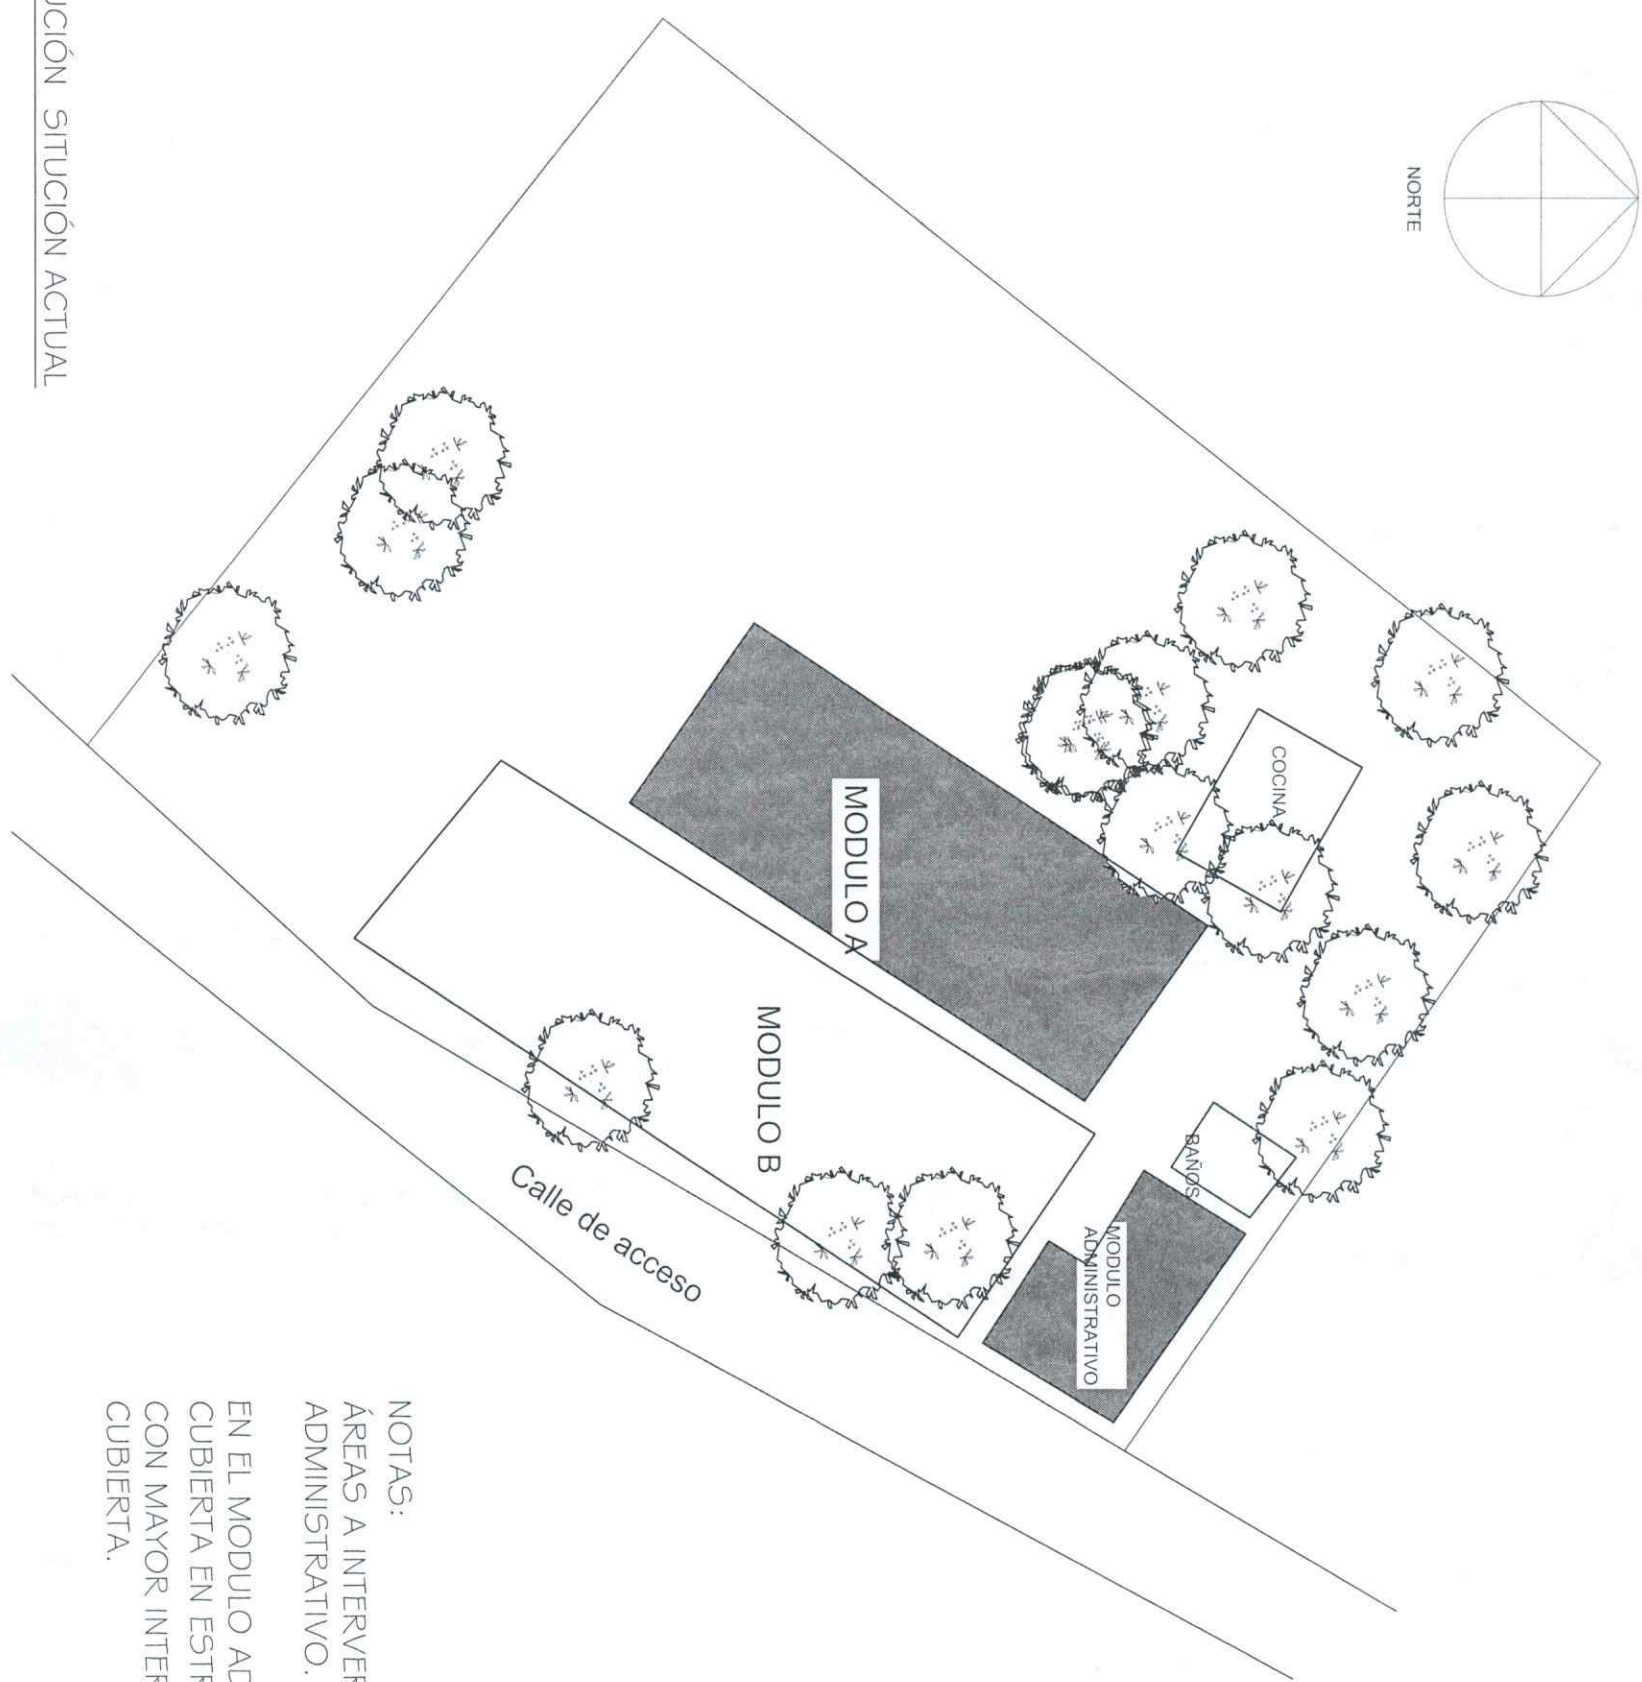

NOTAS:
ÁREAS A INTERVENIR SON MODULO A Y MODULO ADMINISTRATIVO.

EN EL MODULO ADMINISTRATIVO SOLO CAMBIO DE CUBIERTA EN ESTRUCTURA EXISTENTE Y EN MODULO A CON MAYOR INTERVENCIÓN TANTO EN PISO, PAREDES Y CUBIERTA.

DIRECCIÓN DE PROYECTOS
EVALUADOR - SEDECOAS - FHIS

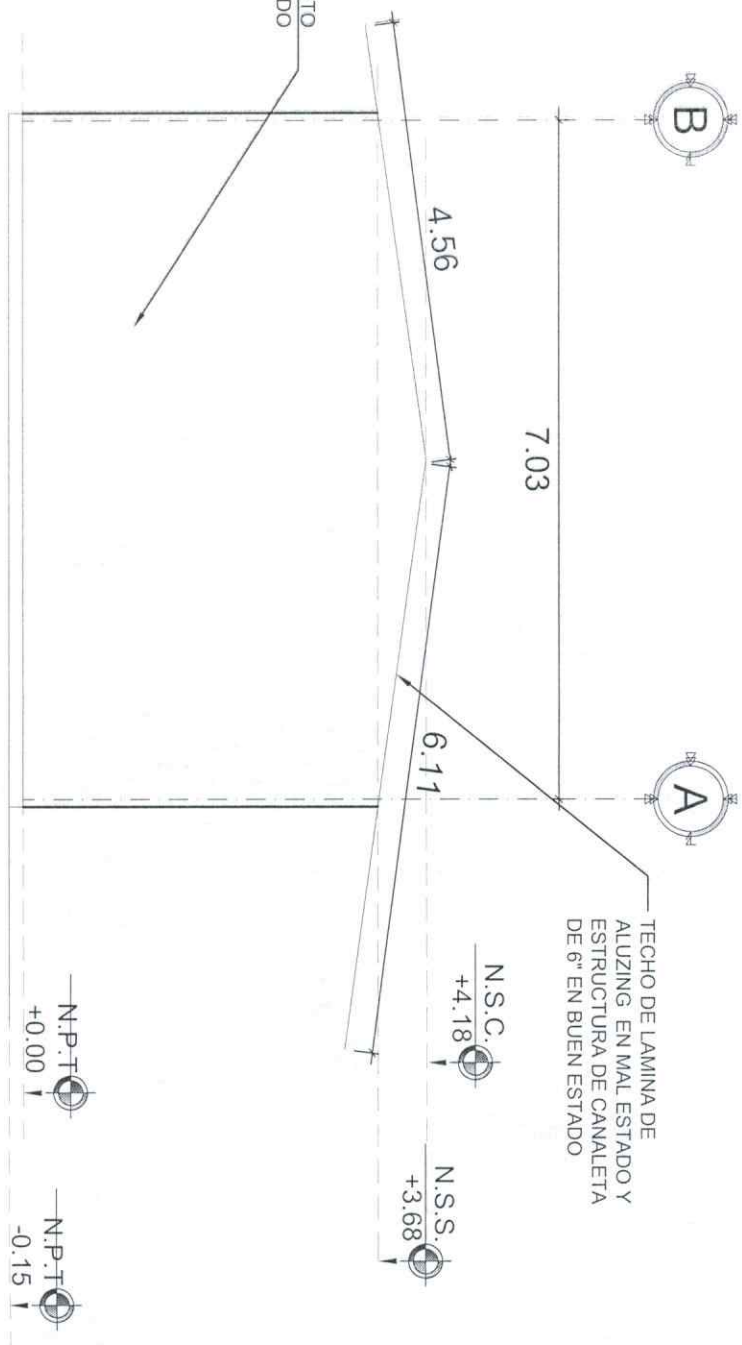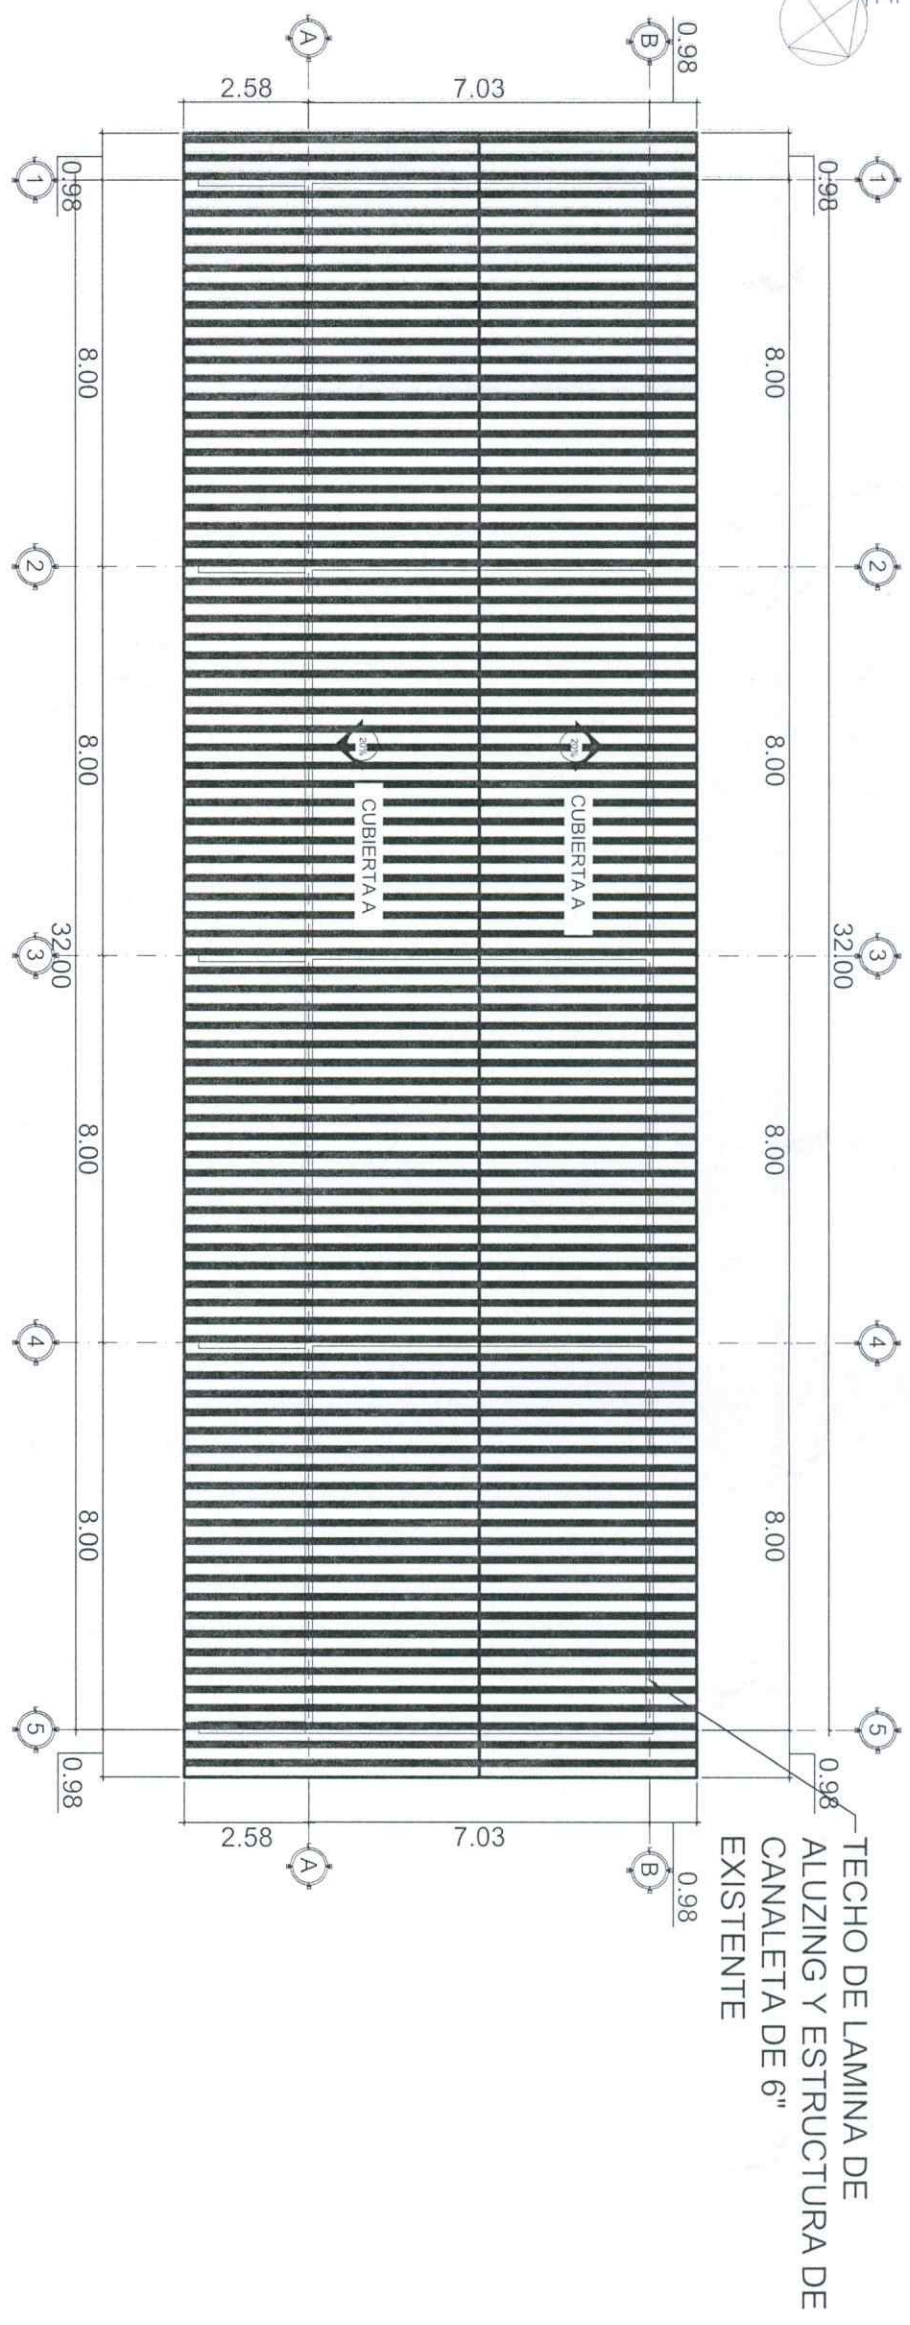


NOTAS:
LA SITUACIÓN PROPUESTA DEL MODULO A ES LA SIGUIENTE:

1. DESMONTAJE DE SISTEMA ELECTRICO
2. DEMOLICION DE CIELO FALSO
3. INSTALACION DE NUEVO TECHO DE LAMINA DE ALUZINC Y SOBRE ESTRUCTURA DE CANALETA 6"

DIRECCIÓN DE PROYECTOS
EVALUADOR - SEDECOAS - FHIS

FACHADA LATERAL IZQUIERDA
ESCALA 1:75

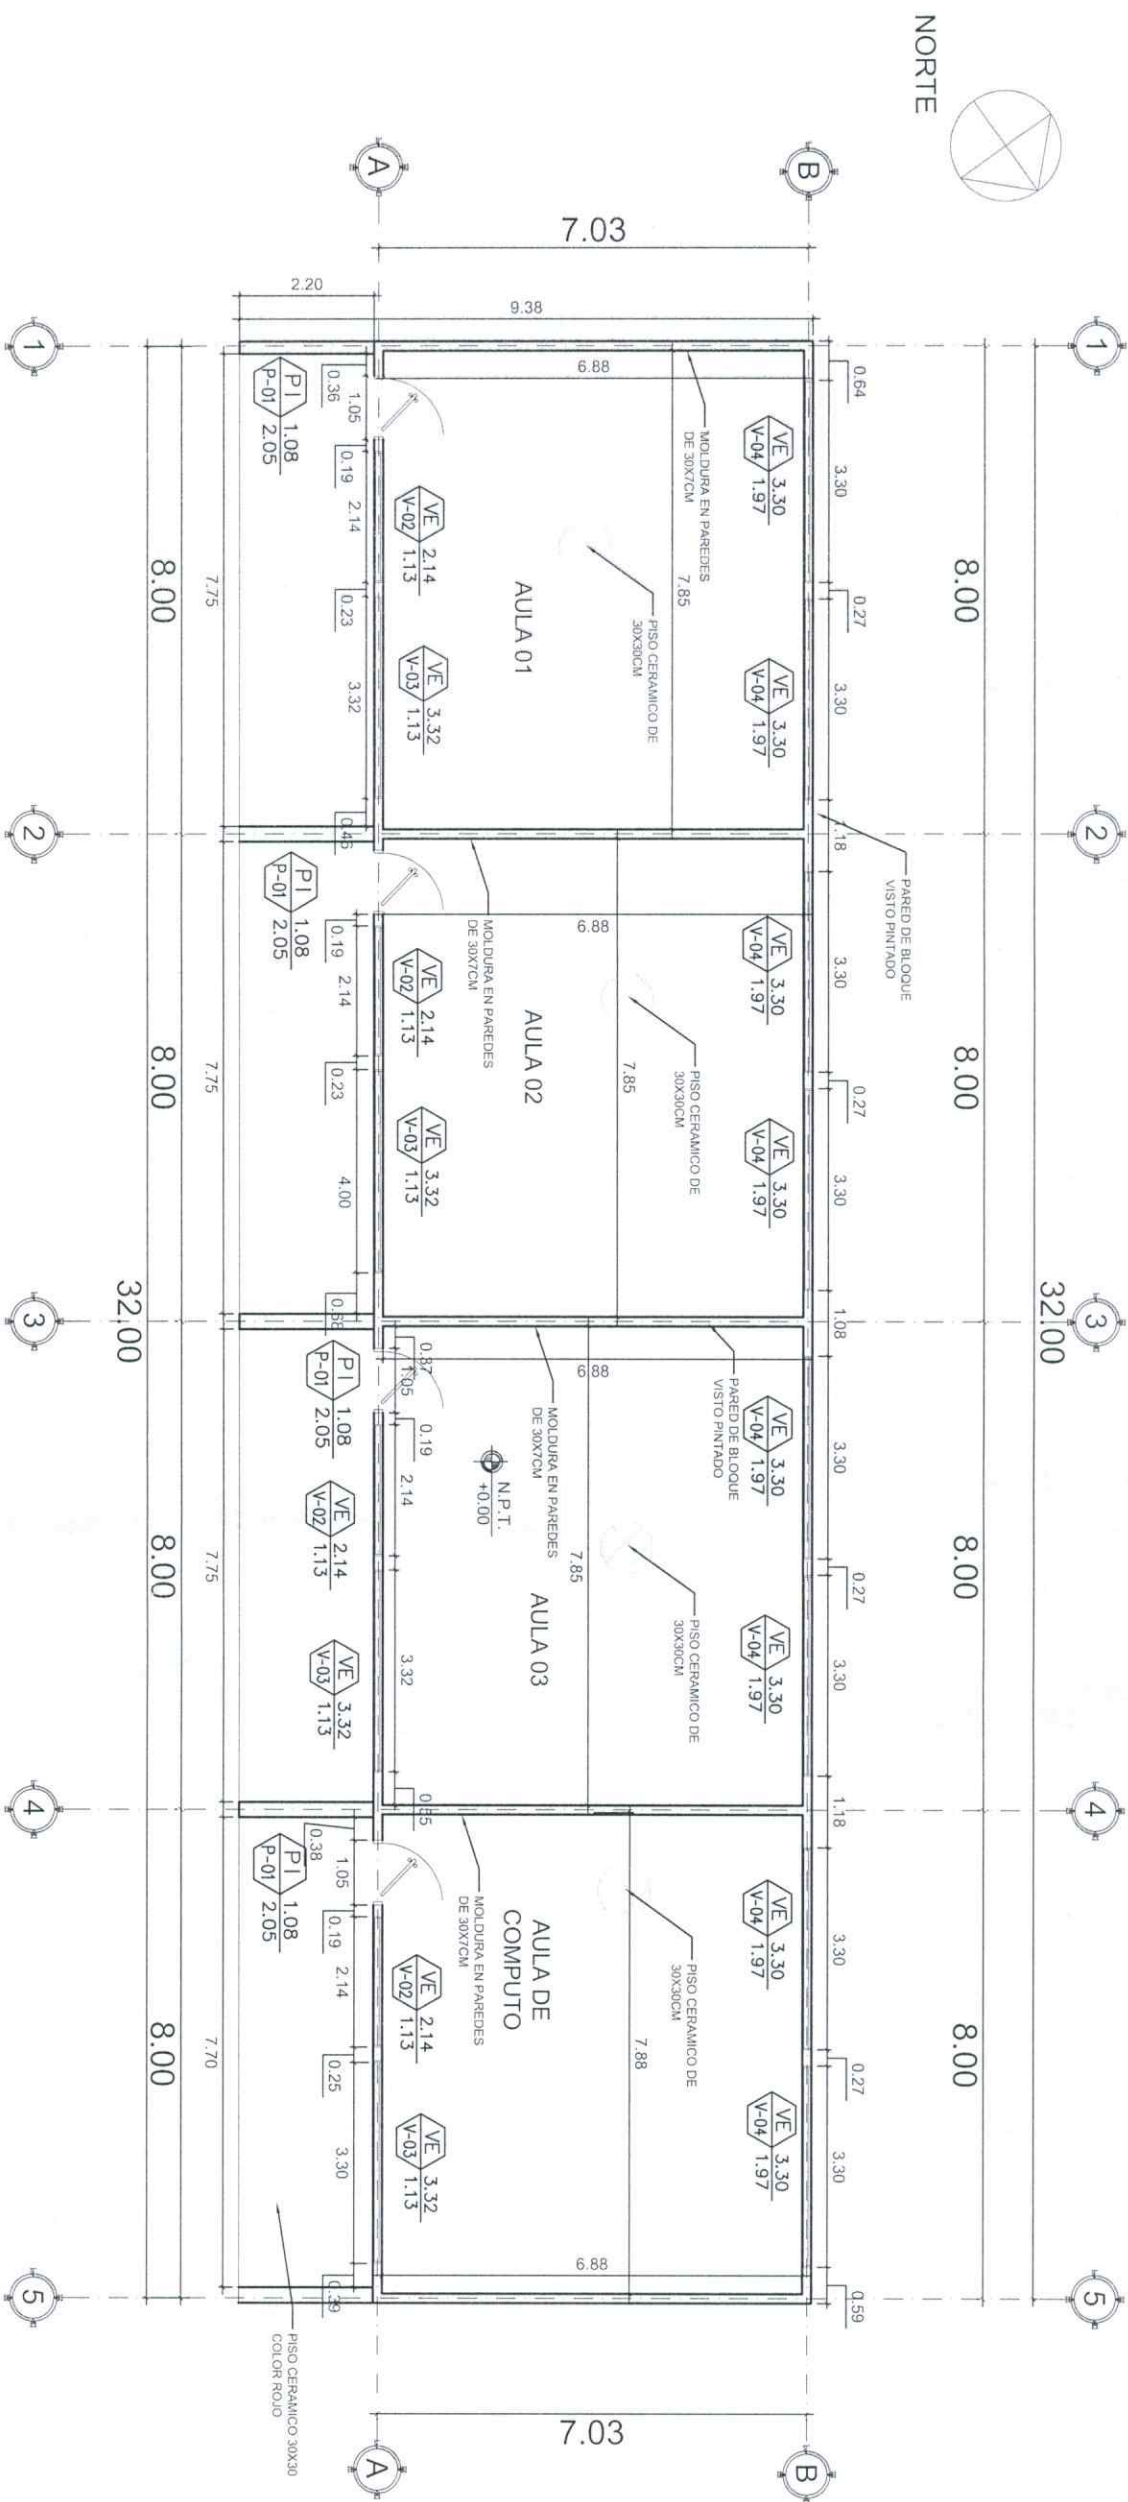

PLANTA CONSTRUCTIVA PROPUESTA


ESCALA 1:125

NOTAS:


LA SITUACIÓN PROPUESTA DEL MODULO A ES LA SIGUIENTE:

1. DEMOLICIÓN DE FIRME DE CONCRETO EXISTENTE
2. RELLENO EN SITIO
3. CONSTRUCCIÓN DE FIRME DE CONCRETO
4. INSTALACIÓN DE PISO GRANITO EN EL INTERIOR
5. LIMPIEZA EN PAREDES Y PINTURA
6. CAMBIO DE VENTANAS DE CELOSIA

DIRECCIÓN DE PROYECTOS
EVALUADOR - SEDECOAS - FHIS

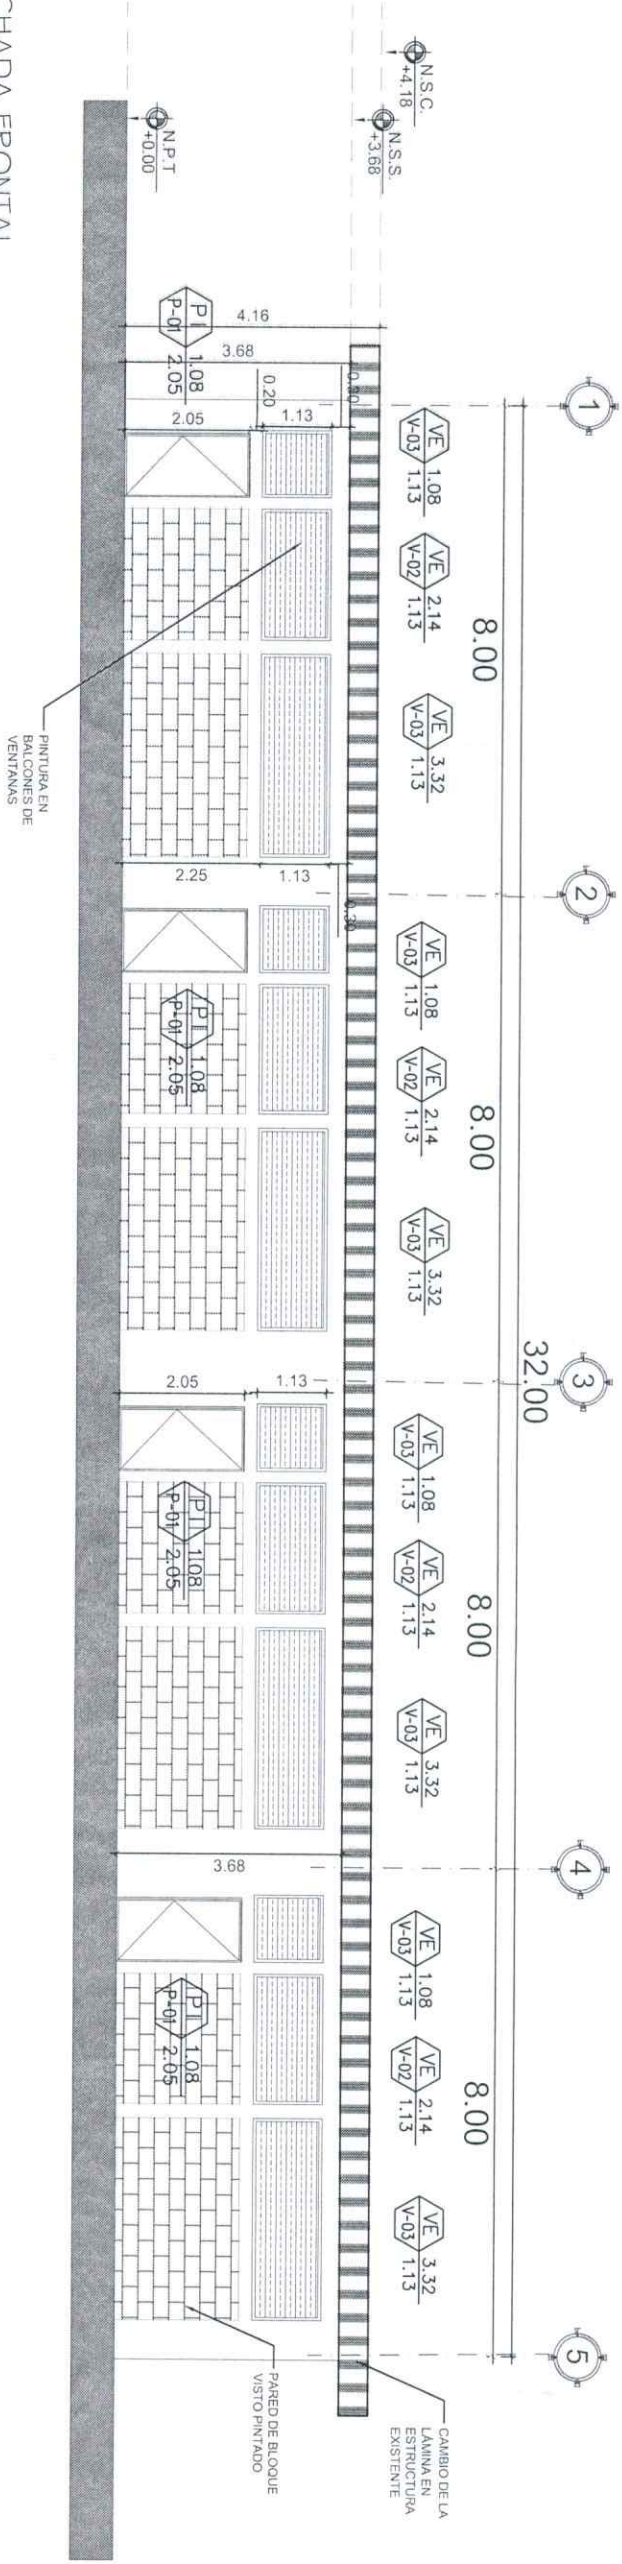


FACHADA FRONTAL
ESCALA 1:125

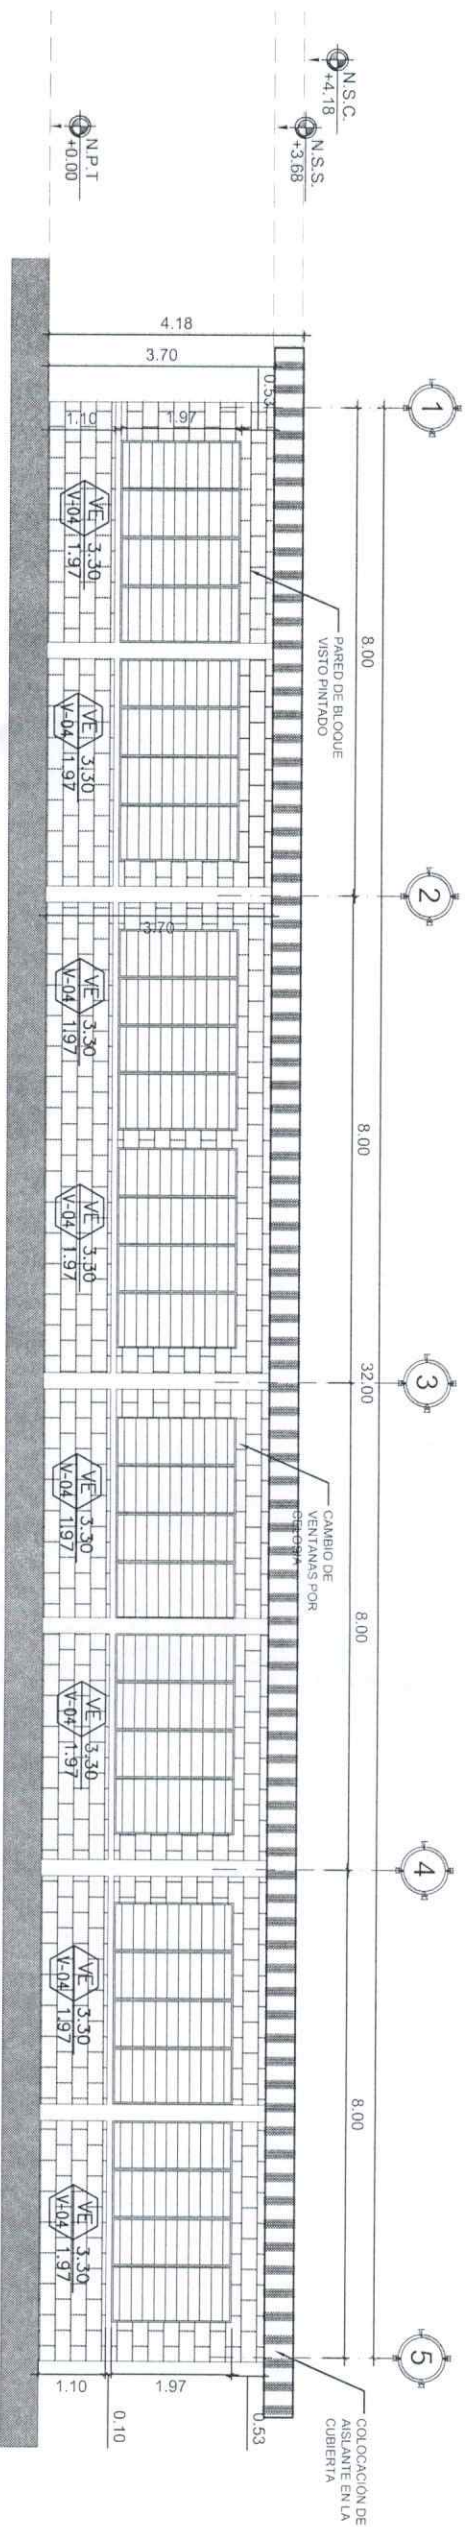

FACHADA POSTERIOR
ESCALA 1:125

DIRECCIÓN DE PROYECTOS
EVALUADOR - SEDCOAS - FHIS

TECHO DE LAMINA DE ALUZING Y ESTRUCTURA DE CANALETA DE 6" EXISTENTE

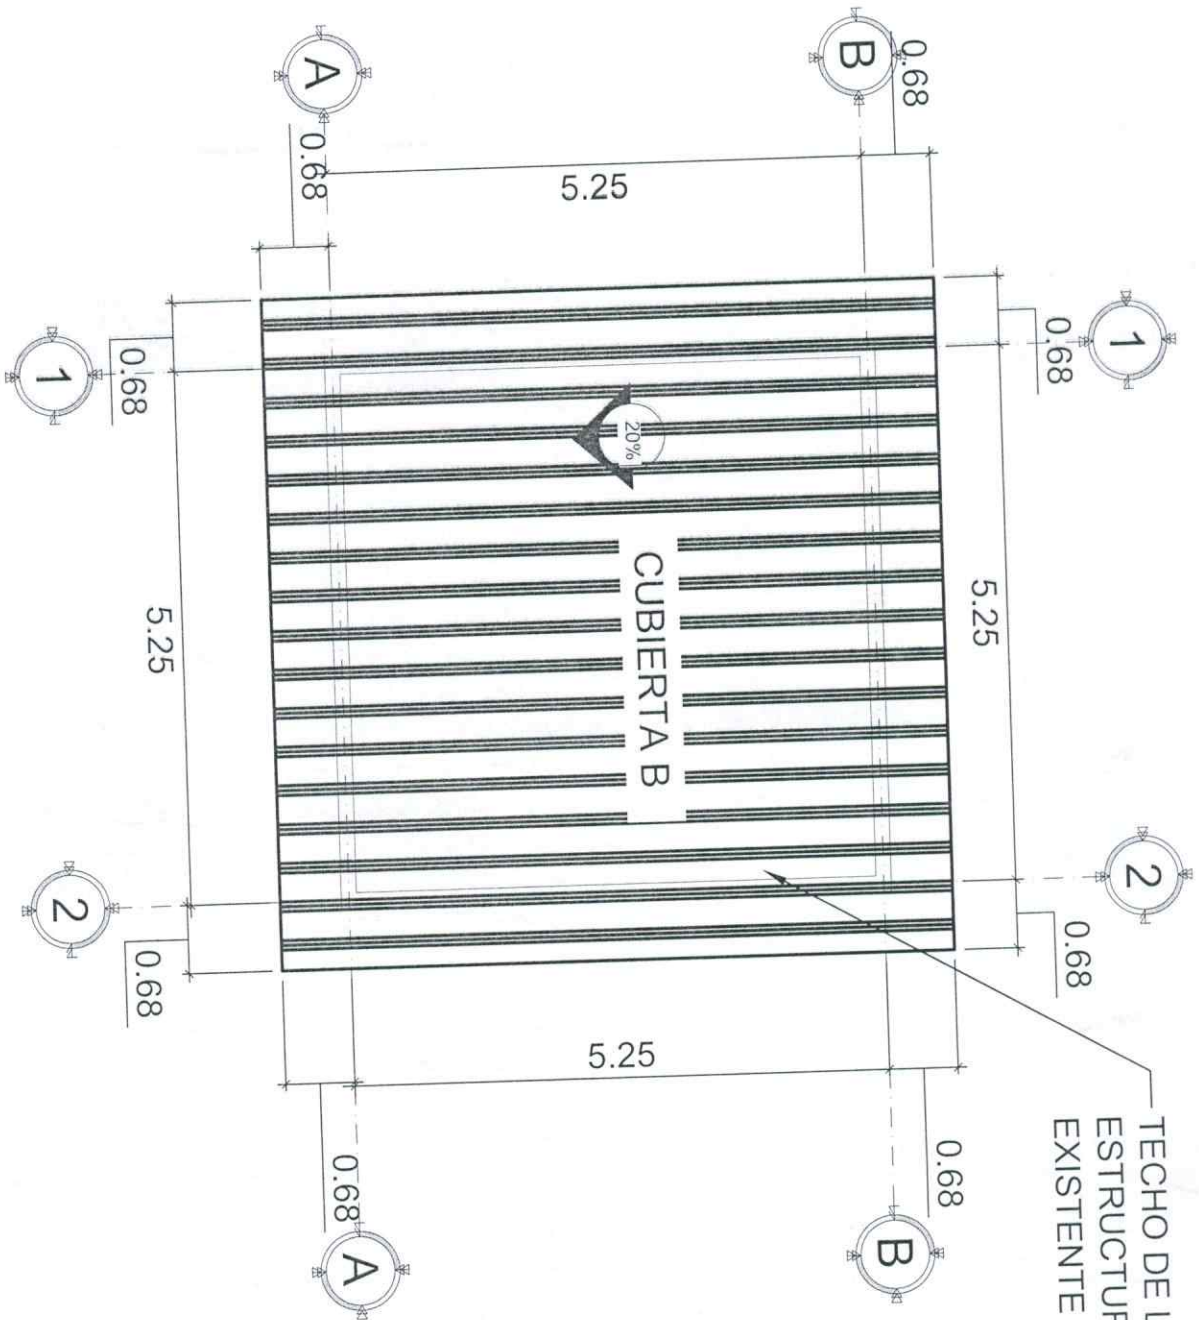


NOTAS:
LA SITUACIÓN PROPUESTA DE LA OFICINA ADMINISTRATIVA ES LA SIGUIENTE:

1. DESMONTAJE DE SISTEMA ELECTRICO
2. DEMOLICION DE CIELO FALSO
3. INSTALACION DE NUEVO TECHO DE LAMINA DE ALUZING Y SOBRE ESTRUCTURA DE CANALETA 6"

PLANO DE TECHO
ESCALA 1:150

FACHADA LATERAL IZQUIERDA
ESCALA 1:75



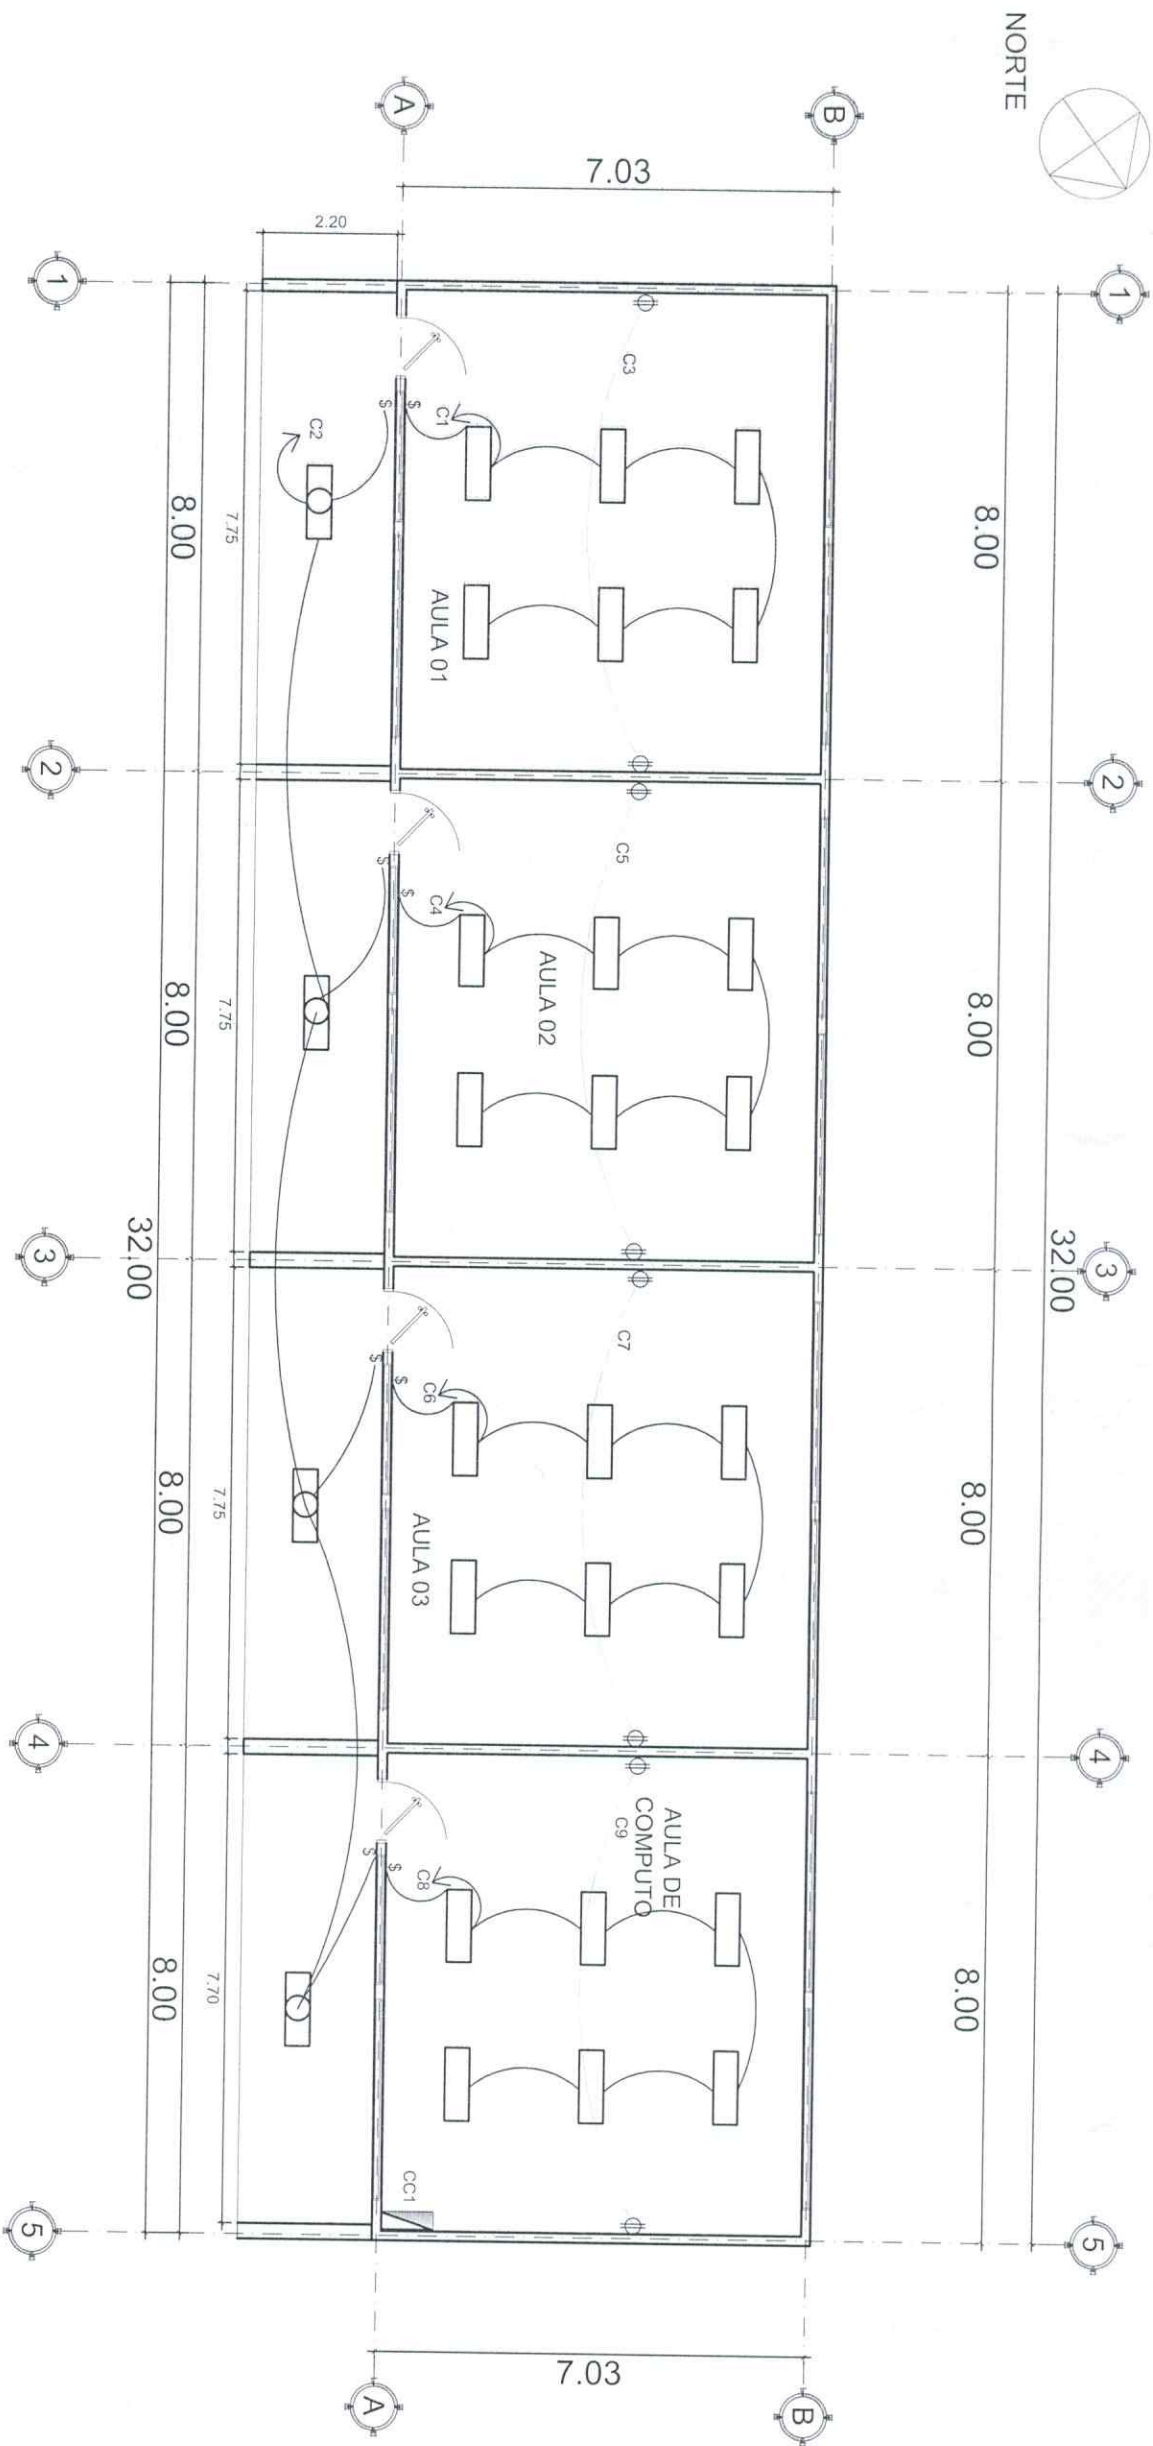

- SIMBOLOGIA**

 - LAMPARA FLUORESCENTE 2 TUBOS (40 W CU)
 - LAMPARA FLUORESCENTE 1 TUBO DE (40 W)
 - CIRCUITO DERIVADO OCULTO EN PAREDES Y TECHO
 - TOMACORRIENTE DOBLE POLARIZADO
 - CENTRO DE CARGA DE 8 (OCHO) ESPACIOS.
 - INTERRUPTOR SENCILLO
- NOTA:**

1.- LAS ALTURAS A LAS QUE SE COLOCARAN LOS ELEMENTOS ELECTRICOS SON:

 - MEDIDOR, PANELES: 1.80 M. SOBRE N.P.T. A LA PARTE INFERIOR DEL CENTRO DE CARGA.
 - INTERRUPTOR INTERNO: 1.20 M. SOBRE N.P.T.
 - INTERRUPTOR EXTERNO: 1.50 M. SOBRE N.P.T.
 - TOMACORRIENTE: 0.40 M. SOBRE N.P.T.
 - TODO EL ALAMBRE A USAR SERA DEL TIPO THHN, 40Wx48 Y SIN DIFUSOR.
 - LAS LUMINARIAS DOBLES Y SENCILLAS SERAN DE 40Wx48 Y SIN DIFUSOR.
 - EL CENTRO DE CARGA CC1 SE CONECTARA AL SISTEMA EXISTENTE.

PLANO DE INSTALACIONES ELÉCTRICAS
ESCALA 1:125

CALIBRE DE ALAMBRE
USAR THHN No. 12 PARA BREAKERS DE 20 Y 30 AMP.

DISEÑO DE ROTULO FHIS



HONDURAS

H
Fondo Hondureño
de Inversión Social
FHIS
Gobierno de la República

Ruta Segura CDA Suyapa

Col. Nueva Suyapa, Tegucigalpa, Fco. Morazán


CODIGO 107492

El Gobierno de la República, a través del FHIS, construimos obras
que mejoran tu comunidad

Familias
Beneficiadas **800**

Monto de
Inversión **L 15,789,546.26**

#FHISavanza #XiomaraCumple

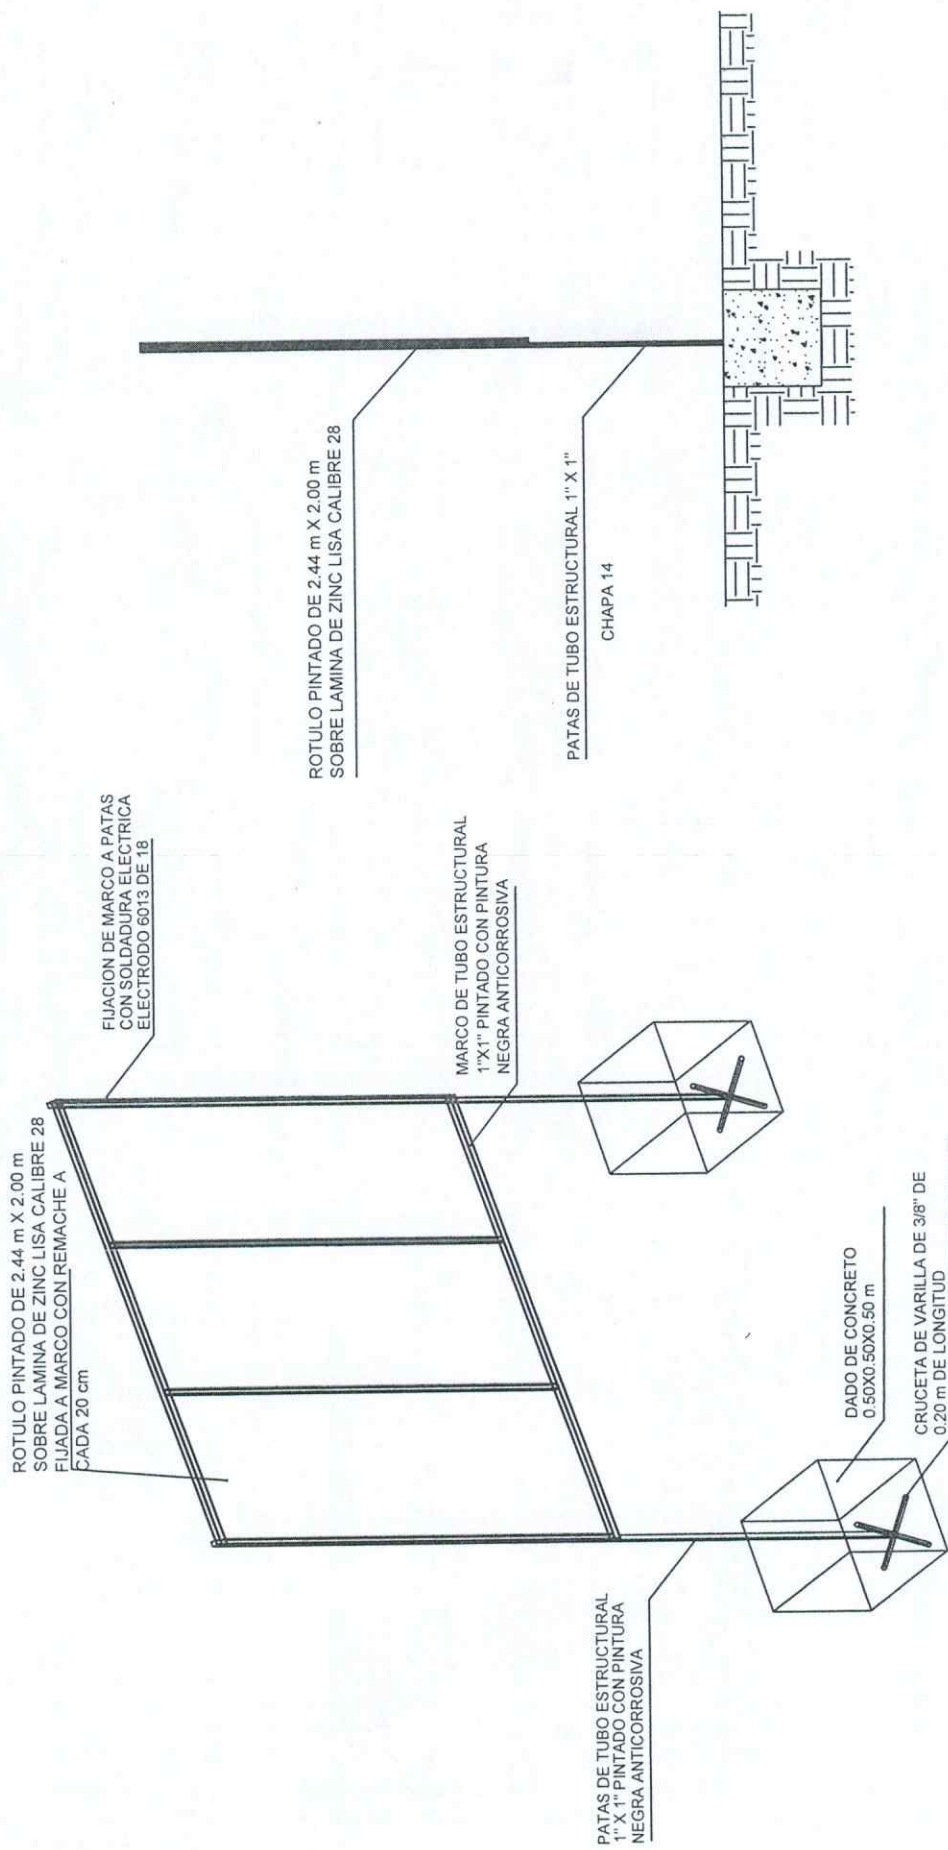

 INSTITUTO DE DESARROLLO COMUNITARIO, AGUA Y SANEAMIENTO IDECOAS	ROTULO FIJO IDECOAS-FHIS	DIGITALIZO	CÓDIGO F280005
	REVISÓ ING. MARIO VARGAS	PLANO DE ELEVACIONES	FECHA: ABRIL 2016 1/1

REPORTE FOTOGRÁFICO

REPARACIÓN CEB MARCARIO ORTIZ MOTIÑO

109553

BARRIO EL CENTRO, MUNICIPIO DE SAN ANTONIO DE FLORES, DEPARTAMENTO DE CHOLUTECA

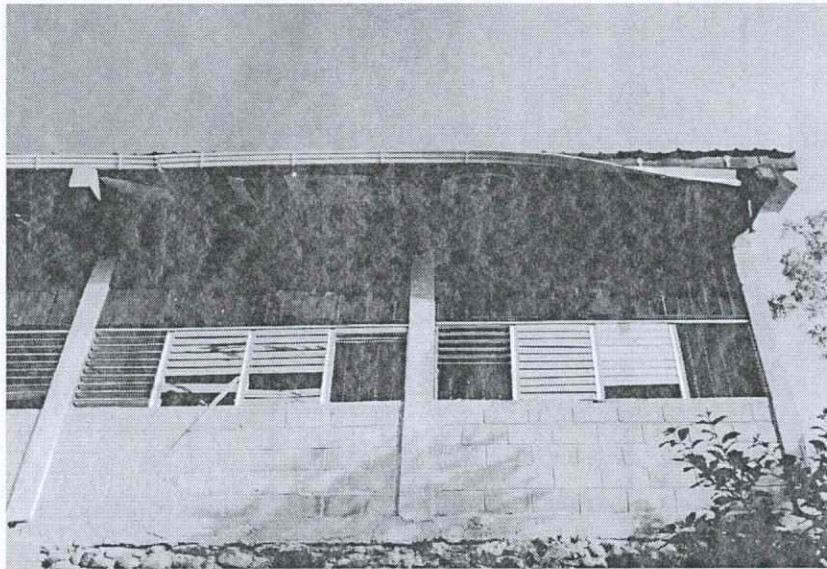


Imagen de techo en mal estado.



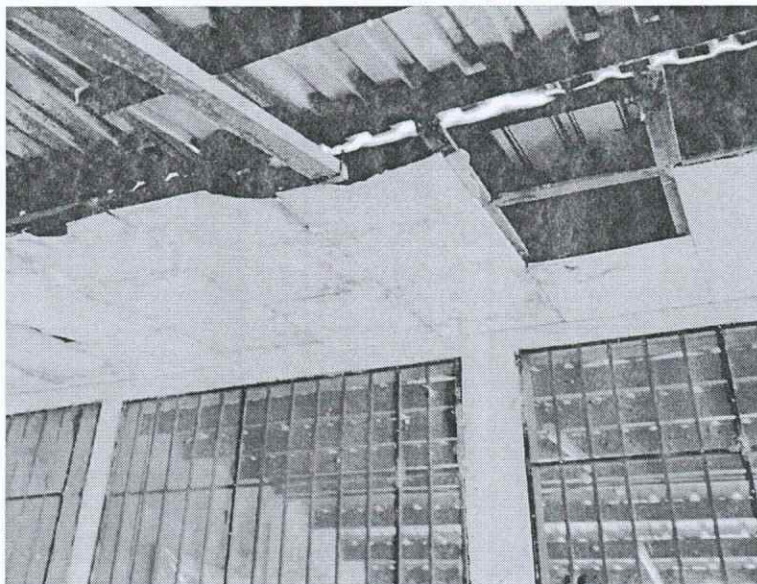


Imagen de cielo falso en mal estado.



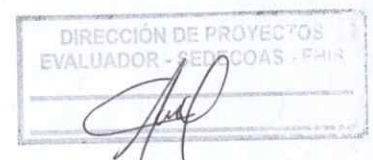

Lamina de aluzinc en mal estado, y su estructura de canaleta en buen estado.

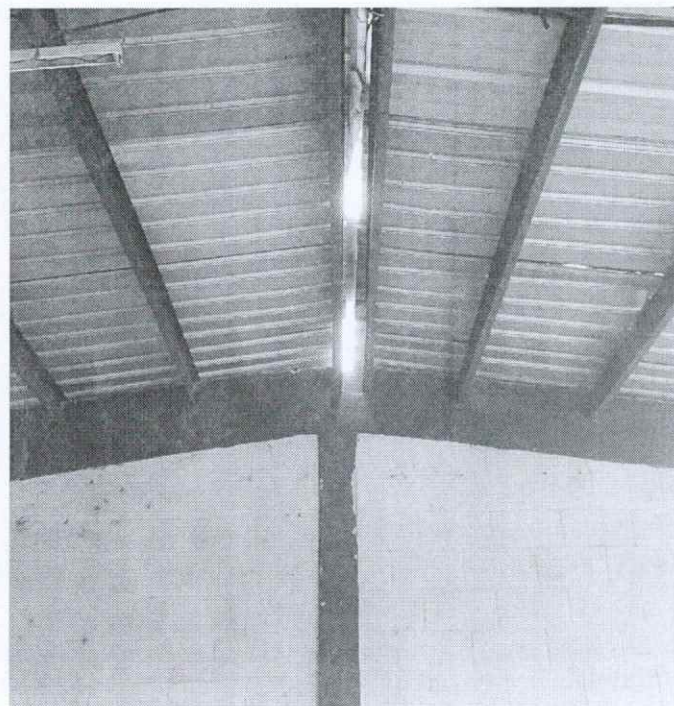

Imágenes del interior de las aulas, donde se aprecia la lamina de la cubierta dañada.

DIRECCIÓN DE PROYECTOS
EVALUADOR - SEDECOAS - FHIS
[Signature]