

HACIA
AJUTERIQUE
DISTANCIA: 1.00KM



UBICACION DE PROYECTO
TRAMO 1

PROYECTO: CONSTRUCCIÓN PAVIMENTO DE CONCRETO HIDÁULICO.	CONTENIDO:	CROQUIS DE UBICACION PAVIMENTACION TRAMO 1		
LOCALIZACIÓN: BO. SAN ANTONIO, LEJAMANI, COMAYAGUA.	EVALUO / FORMULO: DIRECCION DE PROYECTOS	ESCALA: 1:600	FECHA: JUNIO / 2022	01

LONGITUD DE TRAMOS:

EJE 1: 0+95.85 EJE 2: 0+078.01

LONGITUD TOTAL: 173.86 M.L.


TOTAL BORDILLOS: 347.72 M.L.

TRAMO INICIO			
COORDENADAS U.T.M.			
PROYECTO:			
UTM (X) E:	UTM (Y) N:		
423747.00	1588019.00		
COORDENADAS GEOGRAFICAS			
PROYECTO:			
LATITUD:	LONGITUD:		
14.363265	-87.07216		


TRAMO FINAL			
COORDENADAS U.T.M. PROYECTO:			
UTM (X) E:	UTM (Y) N:		
423645.00	1588105.00		
COORDENADAS GEOGRAFICAS PROYECTO:			
LATITUD:	LONGITUD:		
14.364040	-87.708164		



DIRECCION DE PROYECTOS
EVALUADOR - SEDECOAS - FHIS

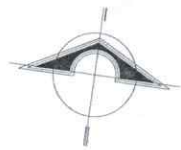




EJE-2

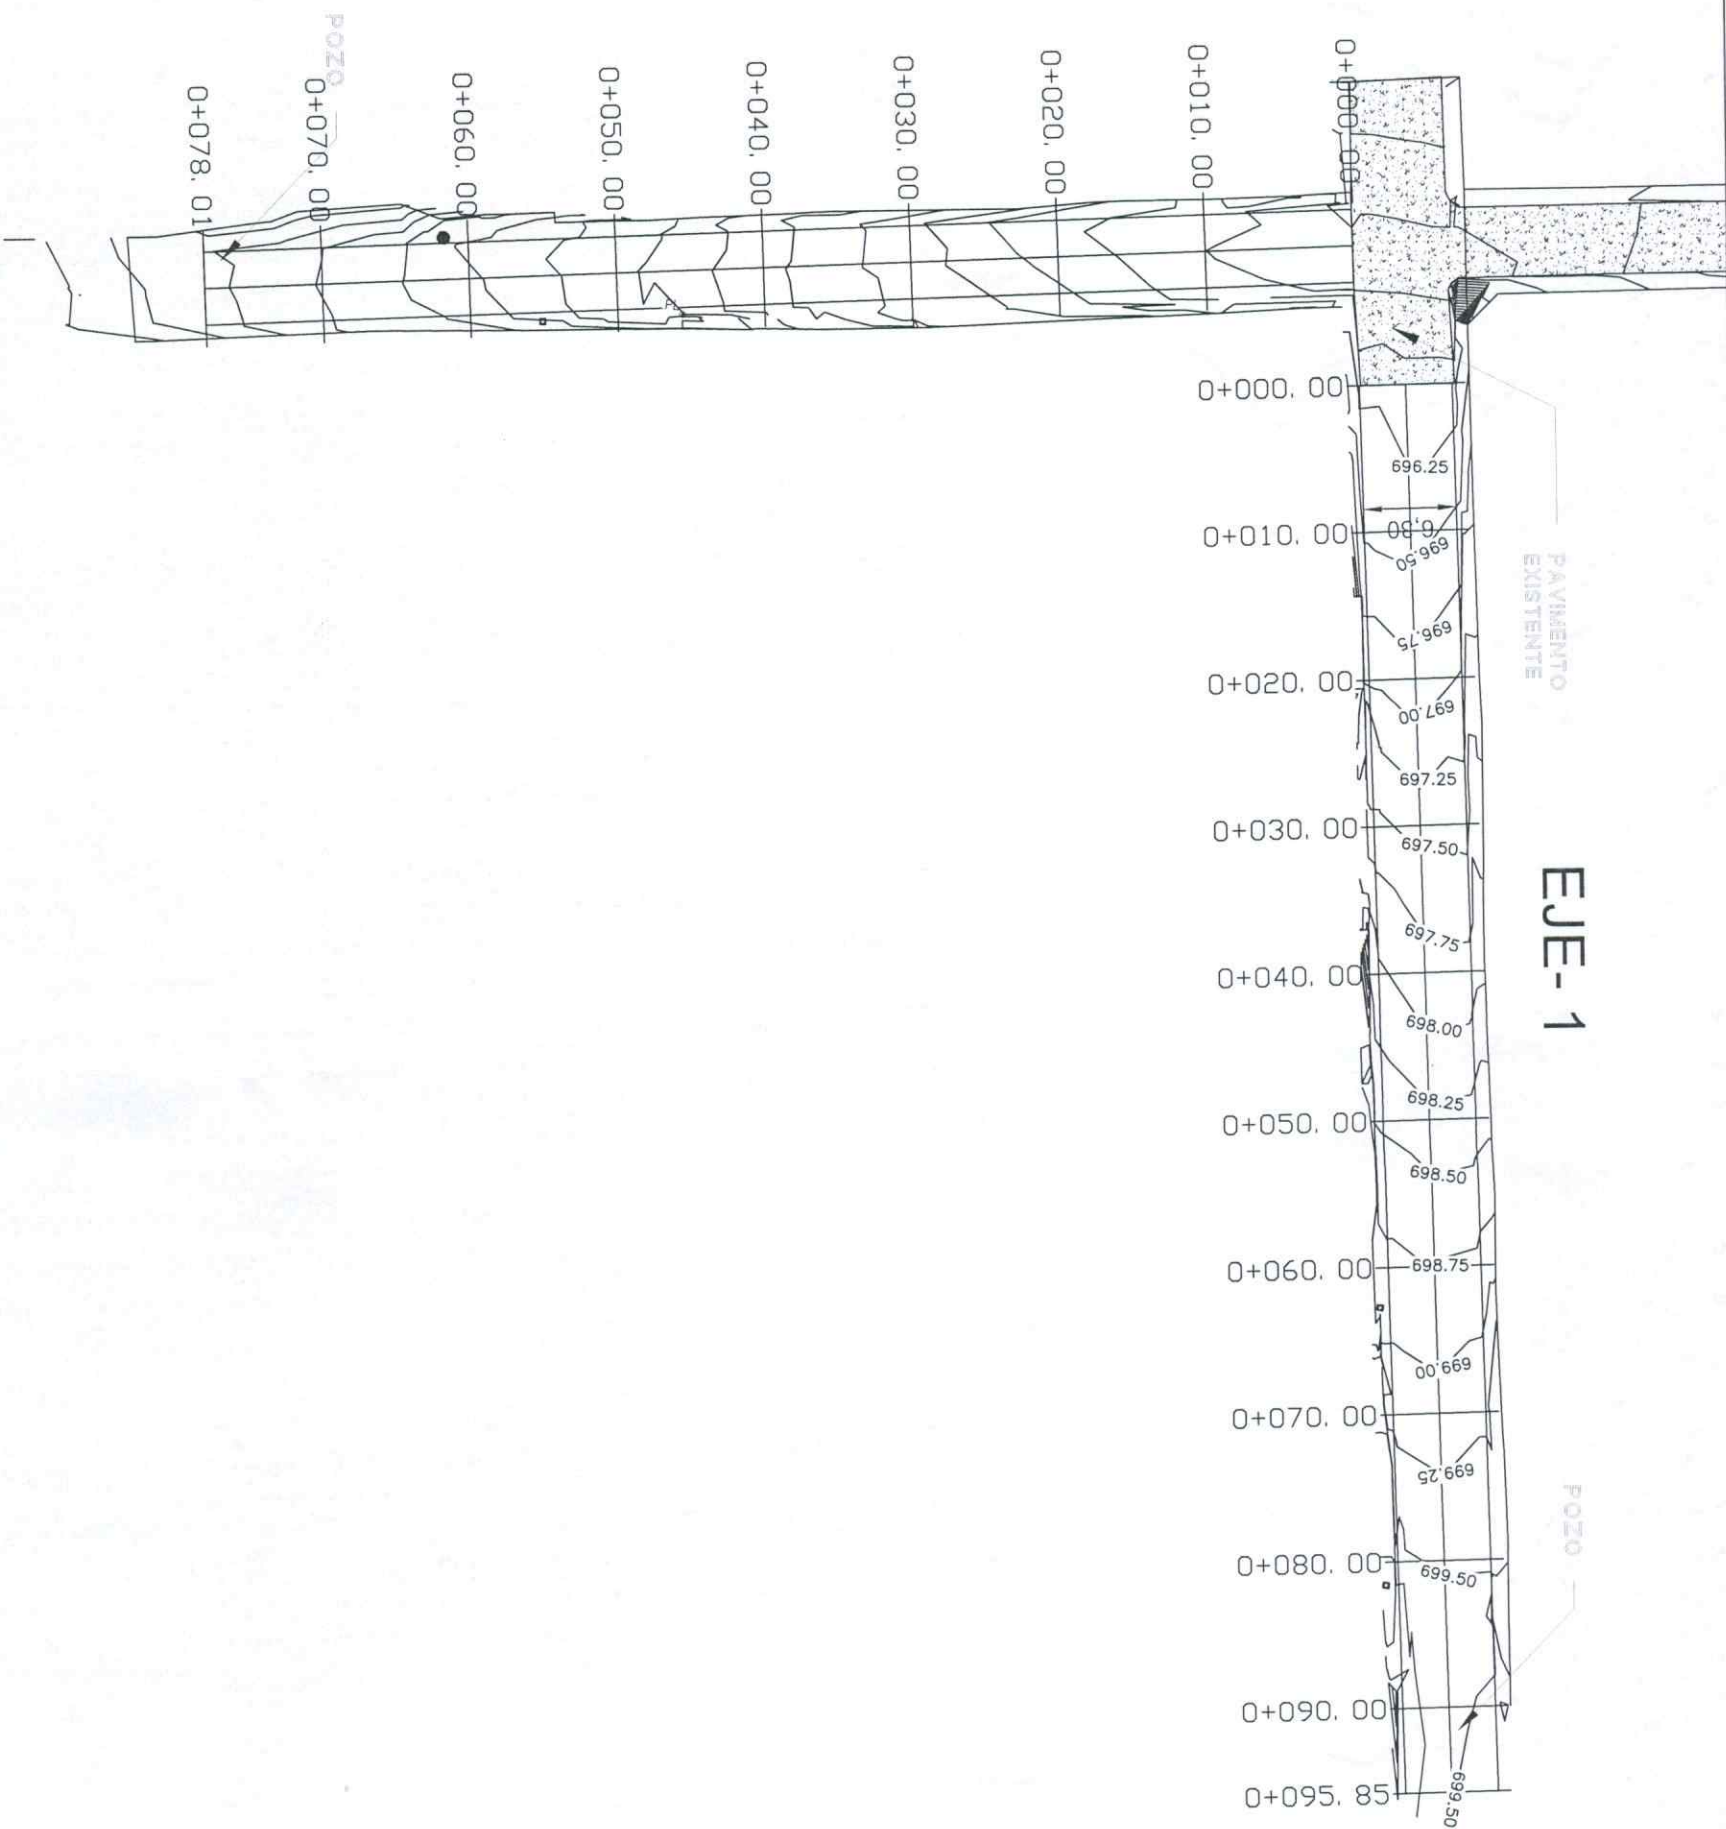

PROYECTO: CONSTRUCCIÓN PAVIMENTO DE CONCRETO HIDRAULICO.	CONTENIDO:	PLANO DE CONJUNTO
LOCALIZACIÓN: BO. SAN ANTONIO, LEJAMANI, COMAYAGUA.	EVALUO / FORMULO: DIRECCION DE PROYECTOS	SITUACIÓN EXISTENTE TRAMO 1
	ESCALA: 1:500	FECHA: JUNIO / 2022
		02

DIRECCIÓN DE PROYECTOS
EVALUADOR - SEDECOAS - FHIS

[Signature]

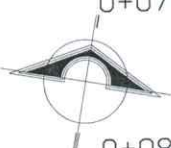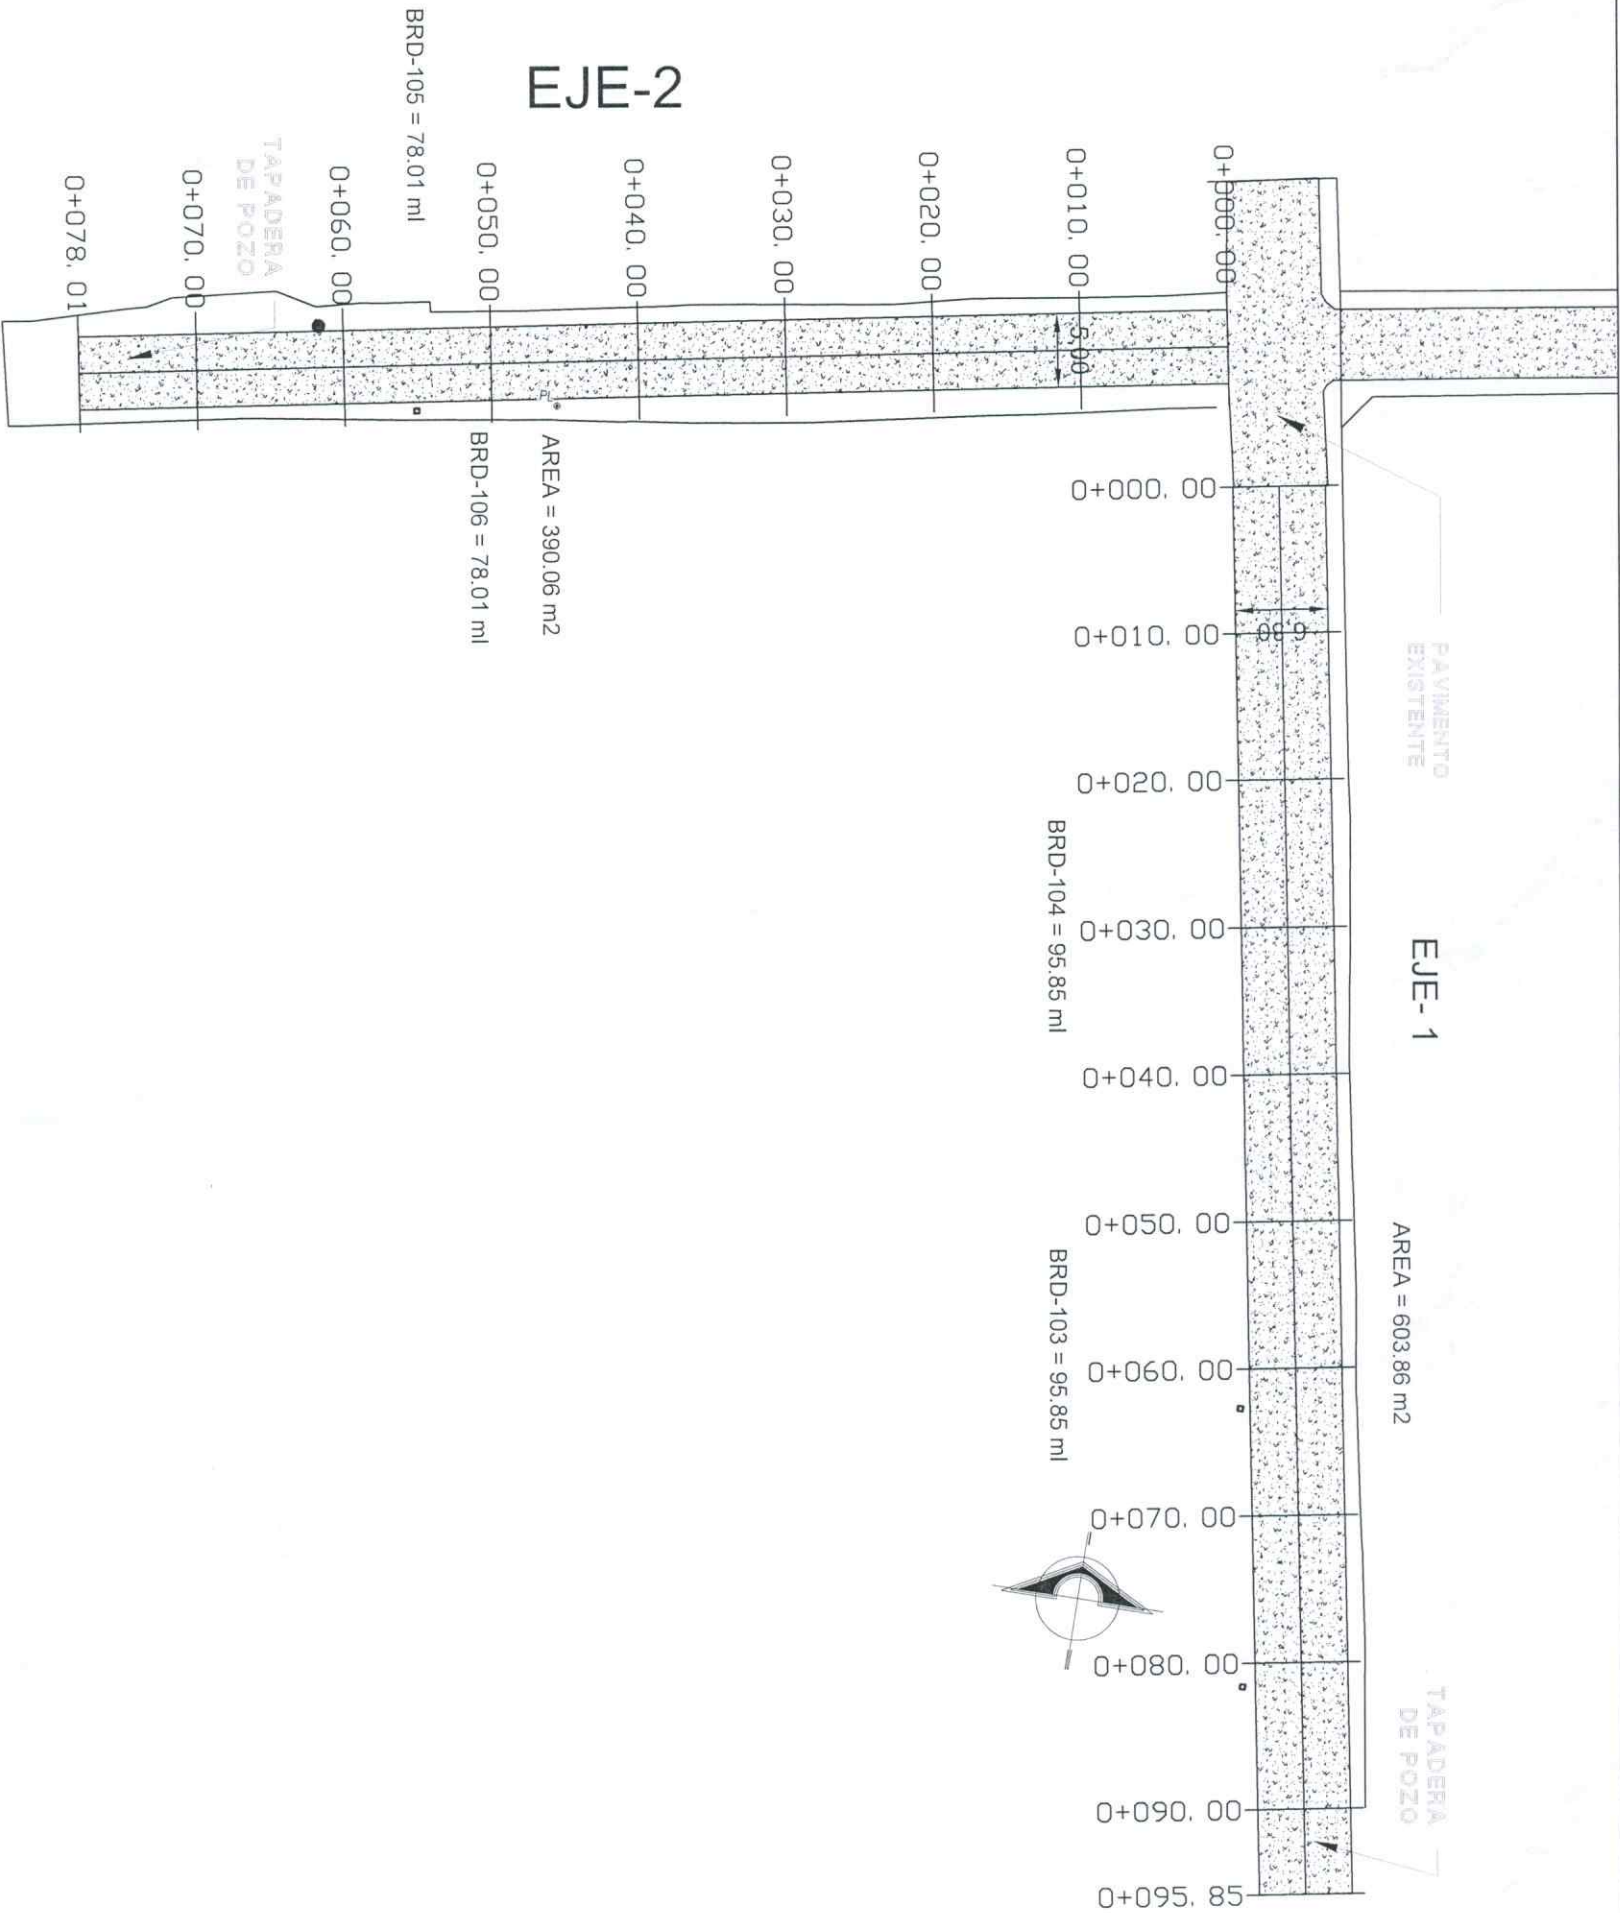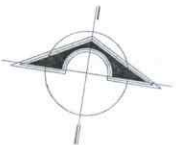

PROYECTO: CONSTRUCCIÓN PAVIMENTO DE CONCRETO HIDRAULICO.

CONTENIDO: SITUACIÓN PROPUESTA TRAMO 1

LOCALIZACIÓN: BO. SAN ANTONIO, LEJAMANI, COMAYAGUA.




EVALUÓ / FORMULÓ: DIRECCION DE PROYECTOS

ESCALA: 1:500

FECHA: JUNIO / 2022

03












DIRECCIÓN DE PROYECTOS
EVALUADOR - SEDECOAS - FHS

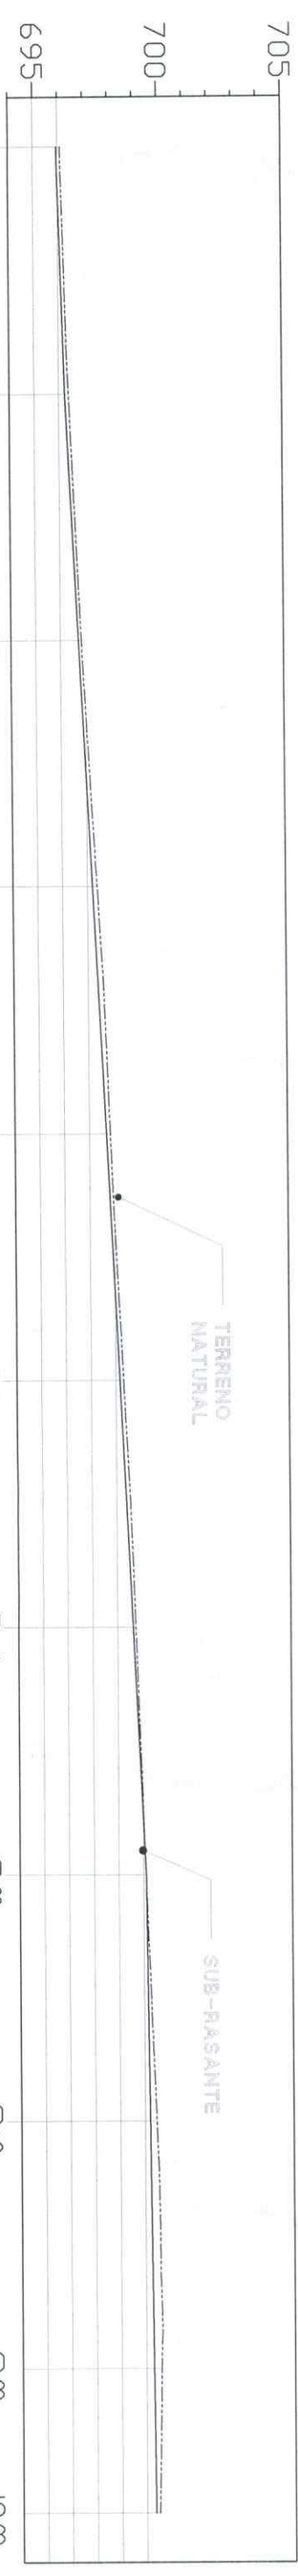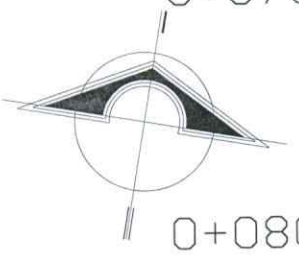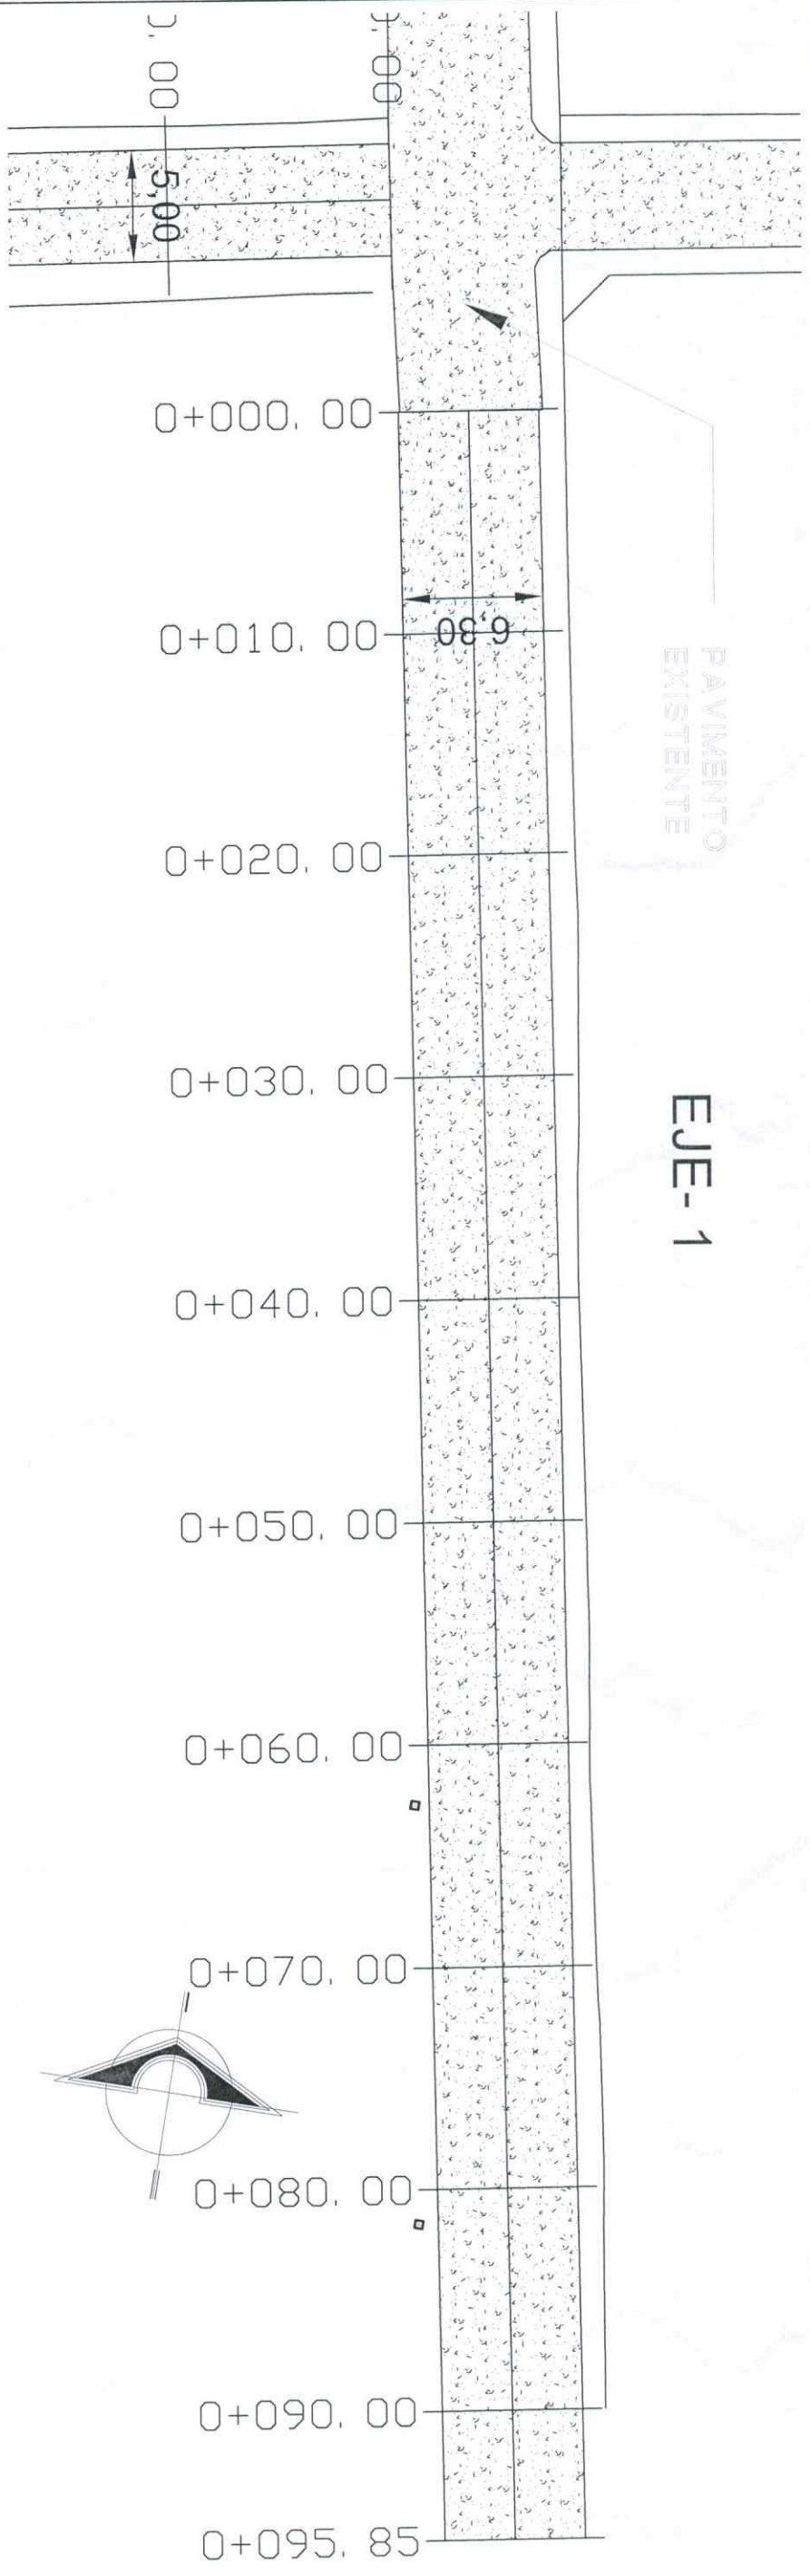

PROYECTO: CONSTRUCCIÓN PAVIMENTO DE CONCRETO HIDRAULICO.		CONTENIDO:	
LOCALIZACIÓN: BO. SAN ANTONIO, LEJAMANI, COMAYAGUA.		EVALUÓ / FORMULÓ: DIRECCION DE PROYECTOS	
		ESCALA:	FECHA:
		1:300	JUNIO / 2022
		04	

DIRECCIÓN DE PROYECTOS
EVALUADOR - SEDECOAS - FHIS

[Signature]

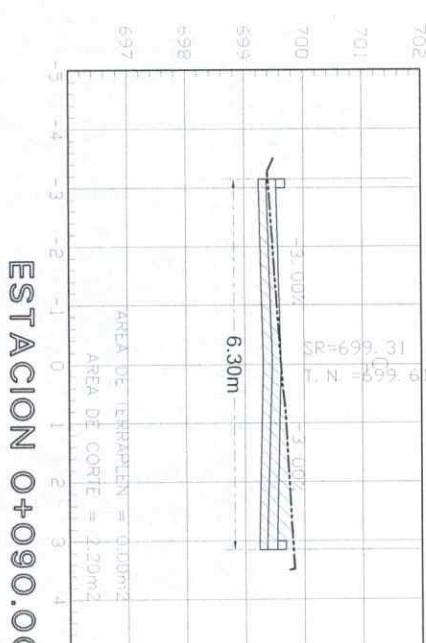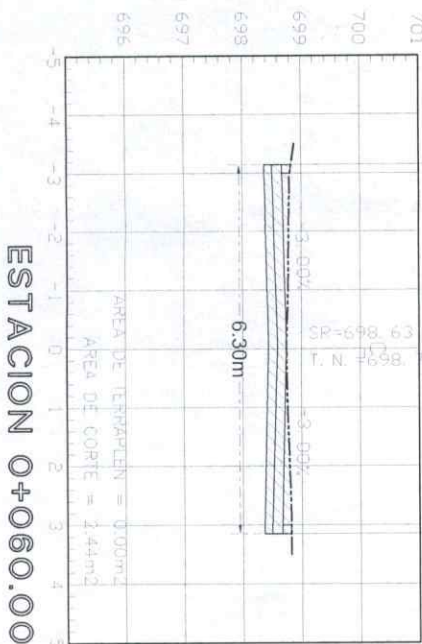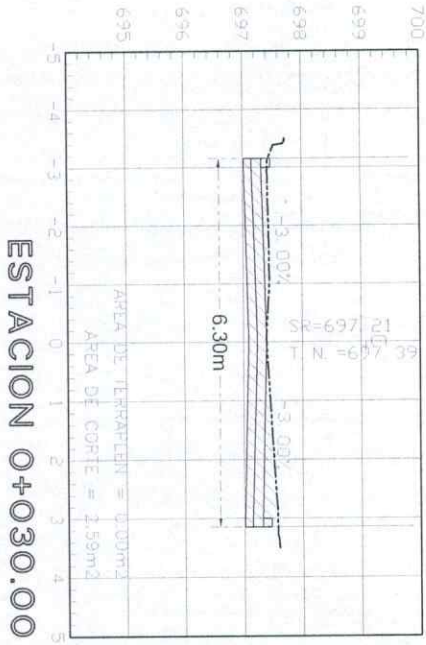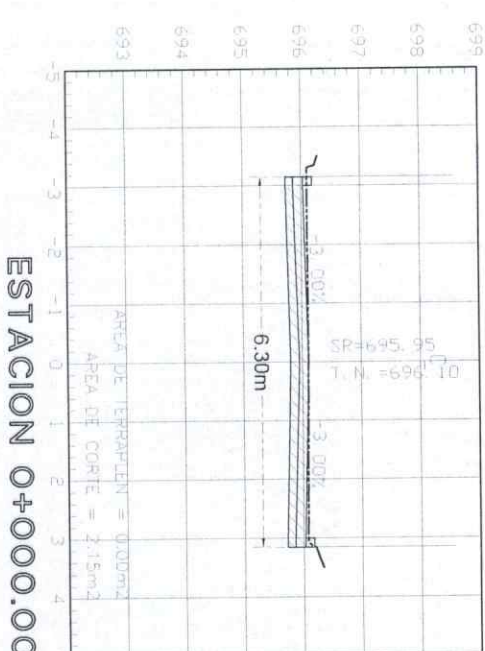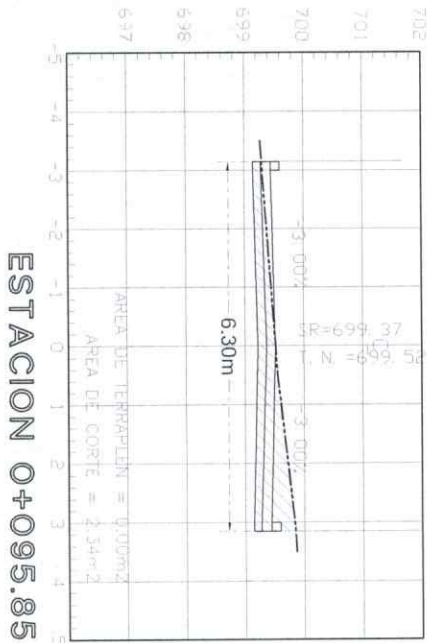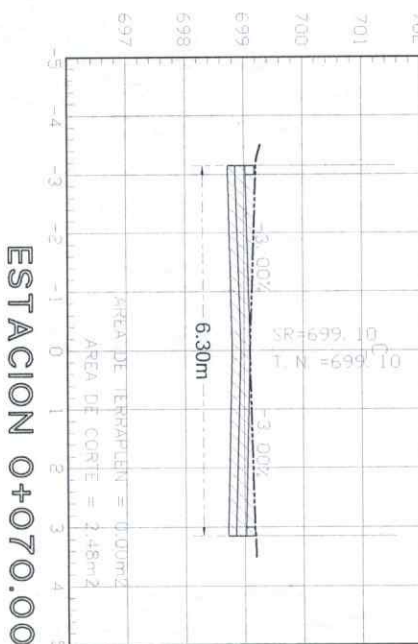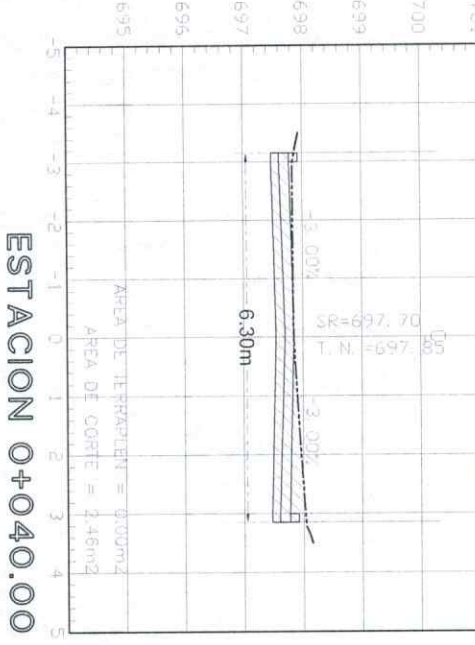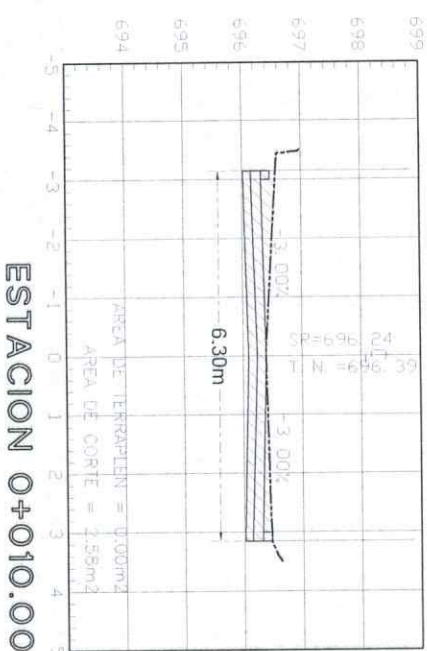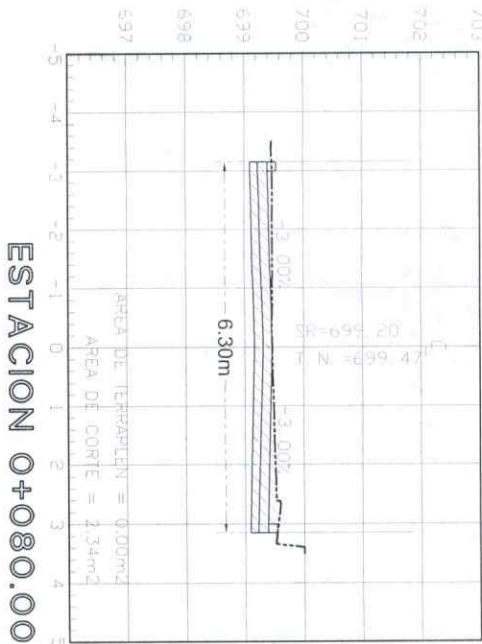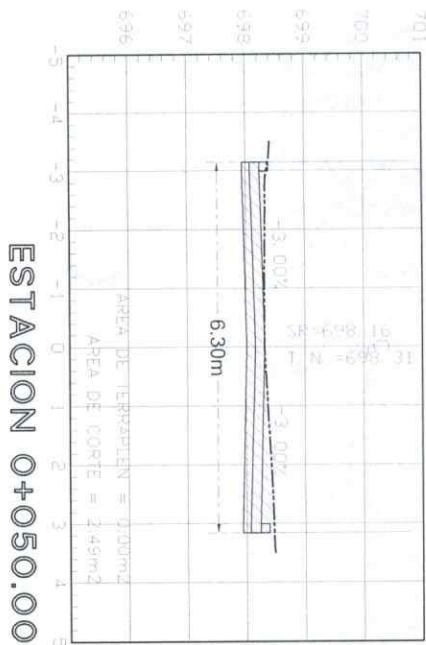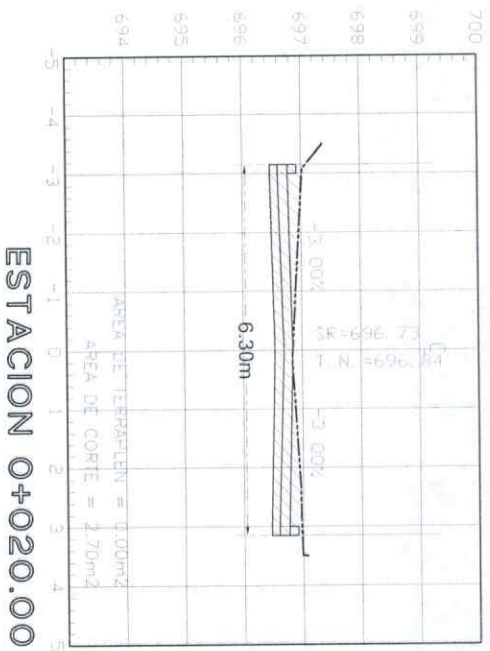

PROYECTO: CONSTRUCCIÓN PAVIMENTO DE CONCRETO HIDRAULICO.

CONTENIDO: SECCIONES TRANSVERSALES PROPUESTAS TRAMO 1, EJE 1

LOCALIZACION: BO. SAN ANTONIO, LEAMANI, COMAYAGUA.

EVALUÓ / FORMULÓ: DIRECCION DE PROYECTOS

ESCALA:

1:125

FECHA:

JUNIO / 2022



05

DIRECCIÓN DE PROYECTOS
EVALUADOR - SEDECOAS - FHS


[Signature]

EJE-2

PAVIMENTO
EXISTENTE

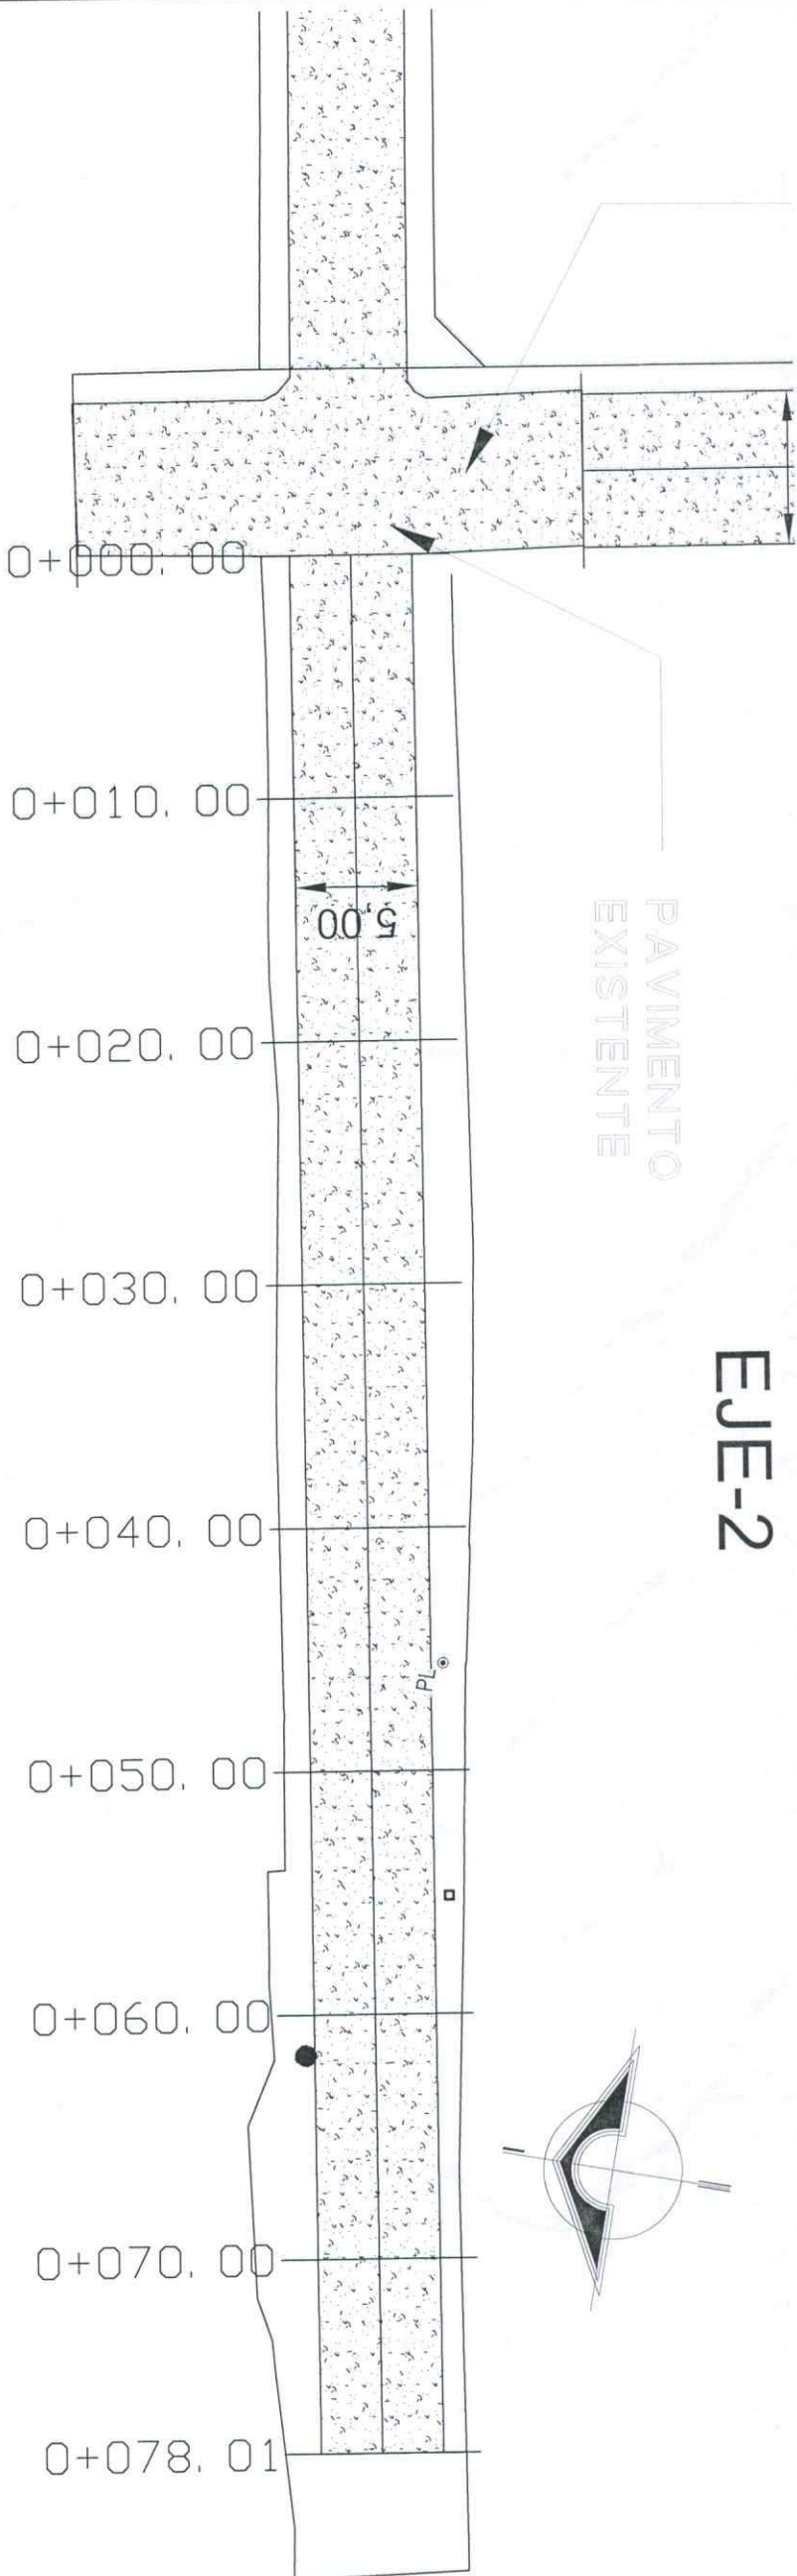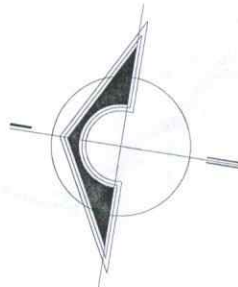


EJE 2

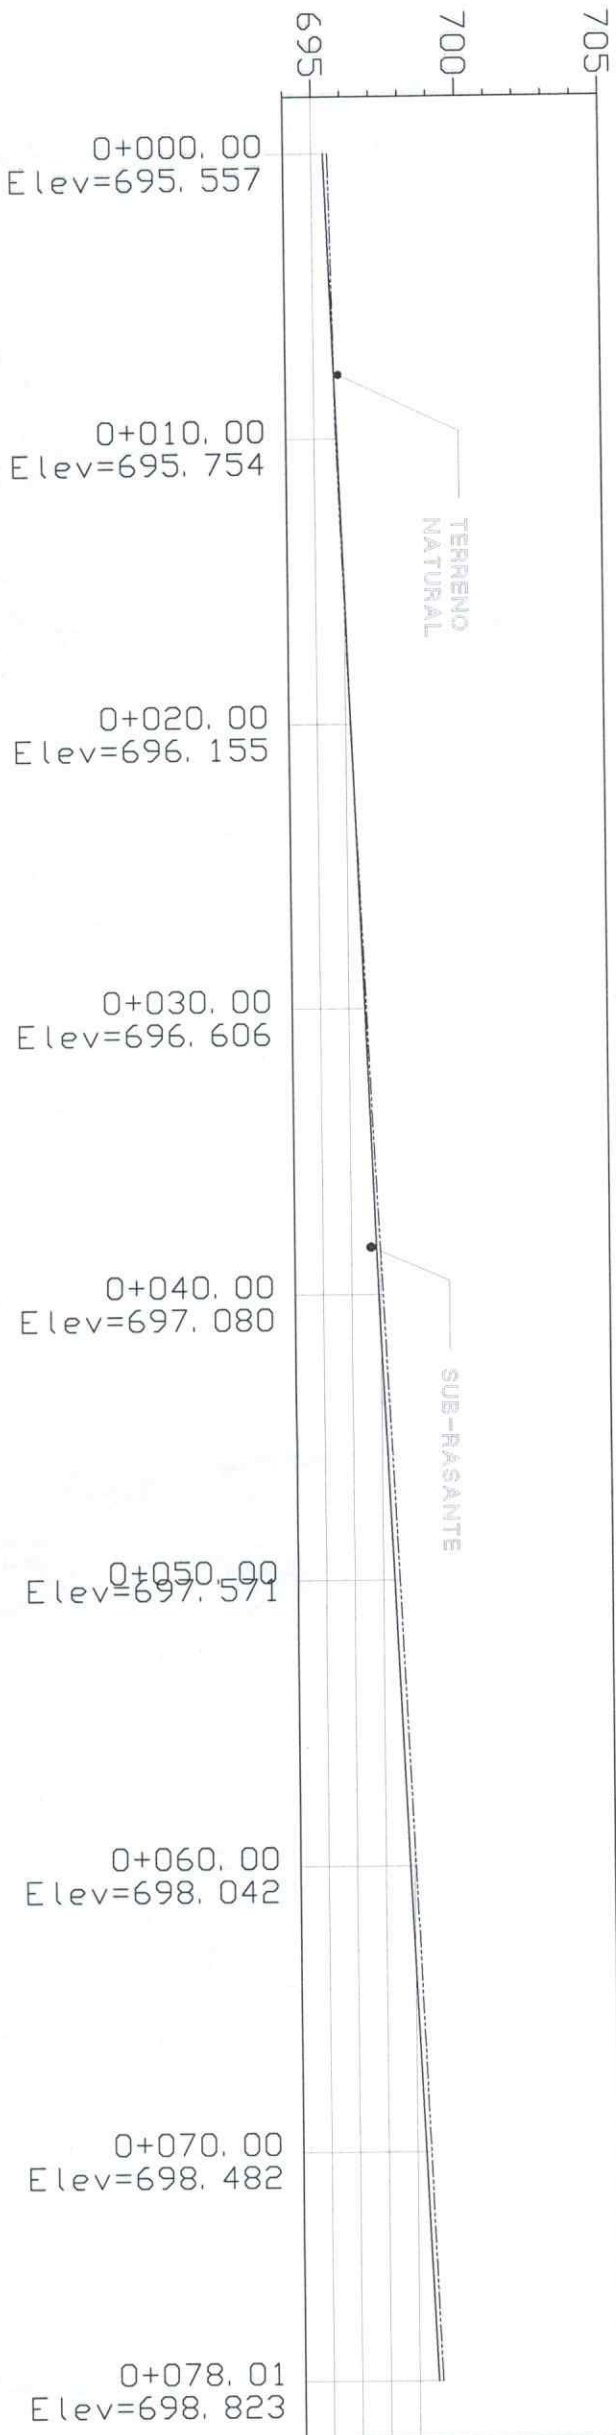


PROYECTO: CONSTRUCCIÓN PAVIMENTO DE CONCRETO HIDRAULICO.	CONTENIDO:	PLANTA - PERFIL
LOCALIZACIÓN: BO. SAN ANTONIO, LEJAMANI, COMAYAGUA.	EVALUO / FORMULO: DIRECCION DE PROYECTOS	SITUACIÓN PROPUESTA TRAMO 1, EJE 2
	ESCALA: 1:300	FECHA: JUNIO / 2022


06

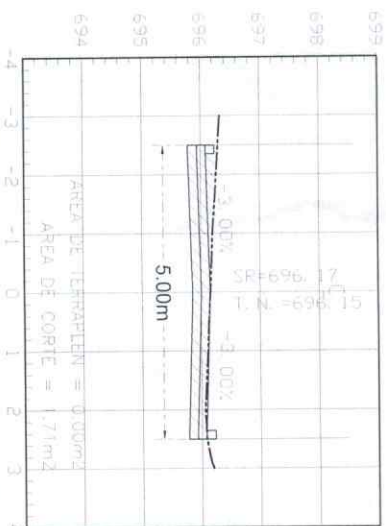


ESTACION 0+020.00

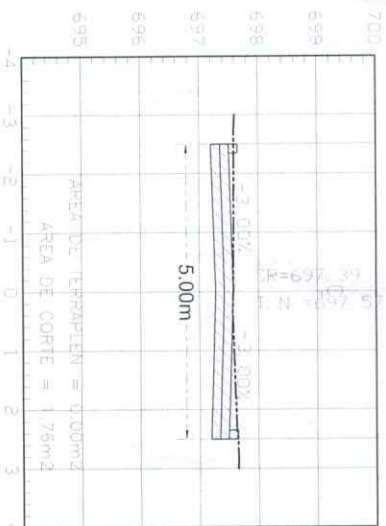


ESTACION 0+050.00

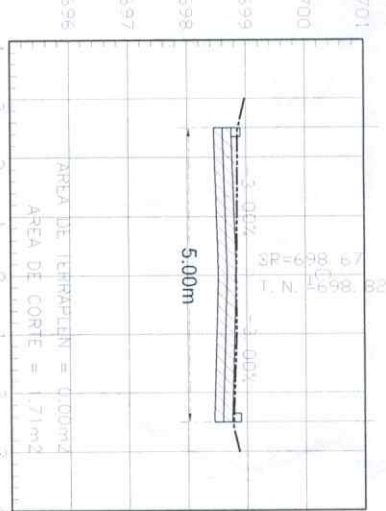


ESTACION 0+078.01

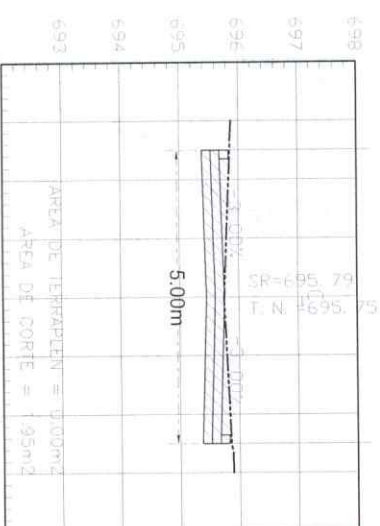


ESTACION 0+010.00

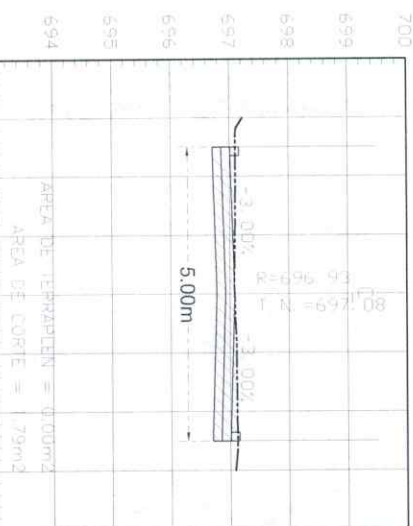

ESTACION 0+040.00

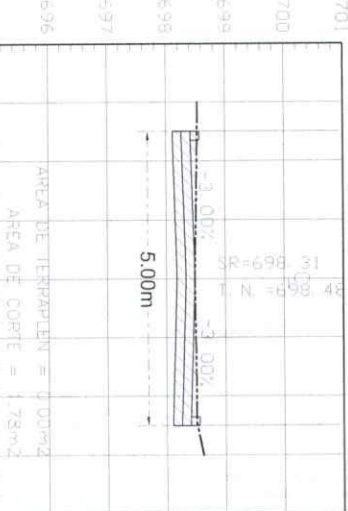


ESTACION 0+070.00

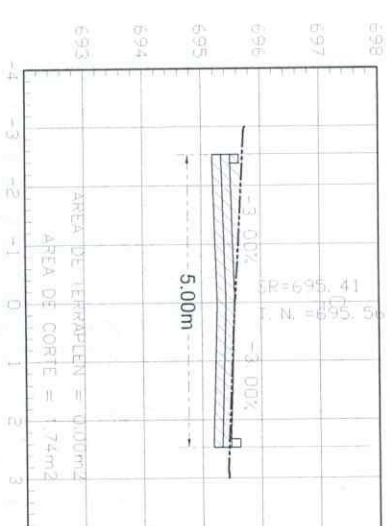

ESTACION 0+000.00



ESTACION 0+030.00

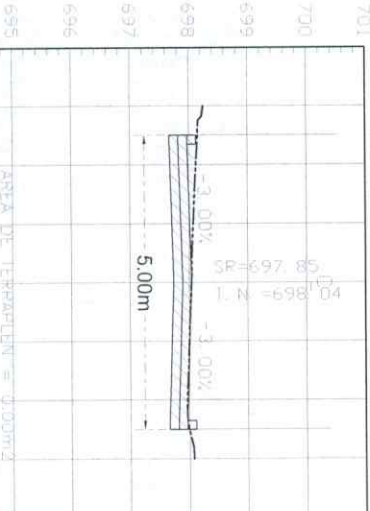

ESTACION 0+060.00

PROYECTO: CONSTRUCCIÓN PAVIMENTO DE CONCRETO HIDRAULICO.

CONTENIDO: **SECCIONES TRANSVERSALES PROPUESTAS**
TRAMO 1, EJE 2

LOCALIZACION: BO. SAN ANTONIO, LEJAMANI, COMAYAGUA.

EVALUÓ / FORMULÓ:
DIRECCION DE PROYECTOS

ESCALA:

FECHA:
1:125 JUNIO /2022

07

DIRECCIÓN DE PROYECTOS
EVALUADOR - SEDECOAS - FHIS

[Signature]

HACIA
AJUTERIQUE
DISTANCIA: 1.20KM



UBICACION DE PROYECTO
TRAMO 2

PROYECTO: CONSTRUCCIÓN PAVIMENTO DE CONCRETO HIDRAULICO.	CONTENIDO:	CROQUIS DE UBICACION PAVIMENTACION TRAMO 2		
LOCALIZACIÓN: BO. SAN ANTONIO, LEAMANI, COMAYAGUA.	EVALUÓ / FORMULÓ: DIRECCION DE PROYECTOS	ESCALA:	FECHA:	08
		1:600	JUNIO / 2022	


LONGITUD DE TRAMOS:

EJE 1: 0+154.13

TOTAL BORDILLOS: 325.45 M.L.


TRAMO INICIO			
COORDENADAS U.T.M. PROYECTO:			
UTM (X) E:	UTM (Y) N:		
423641.00	1588104.00		
COORDENADAS GEOGRAFICAS PROYECTO:			
LATTUD:	LONGITUD:		
14.364031	-87.708201		


TRAMO FINAL			
COORDENADAS U.T.M. PROYECTO:			
UTM (X) E:	UTM (Y) N:		
423610.00	1588249.00		
COORDENADAS GEOGRAFICAS PROYECTO:			
LATTUD:	LONGITUD:		
14.365341	-87.708493		

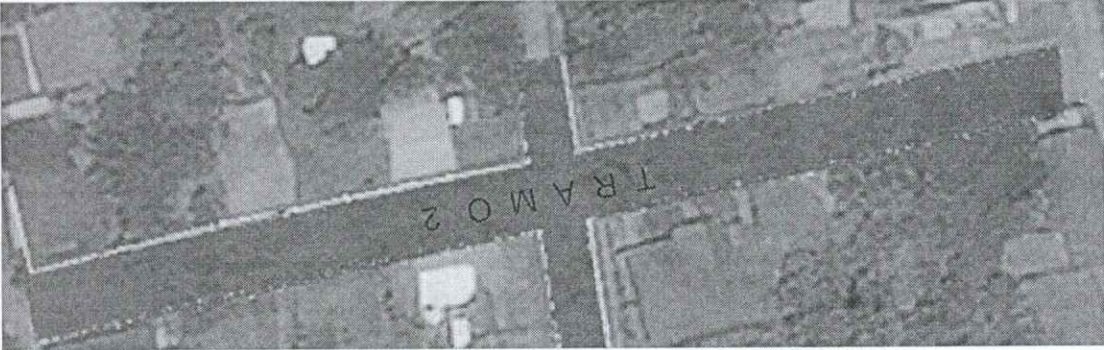

DIRECCIÓN DE PROYECTOS
EVALUADOR - SEDECOAS - FHIS


PROYECTO: CONSTRUCCIÓN PAVIMENTO DE CONCRETO HIDRAULICO.	CONTENIDO:
LOCALIZACIÓN: BO. SAN ANTONIO, LEJAMANI, COMAYAGUA.	PLANO DE CONJUNTO SITUACIÓN EXISTENTE TRAMO 2
EVALUÓ / FORMULÓ: DIRECCION DE PROYECTOS	ESCALA: 1:400
	FECHA: JUNIO / 2022
09	

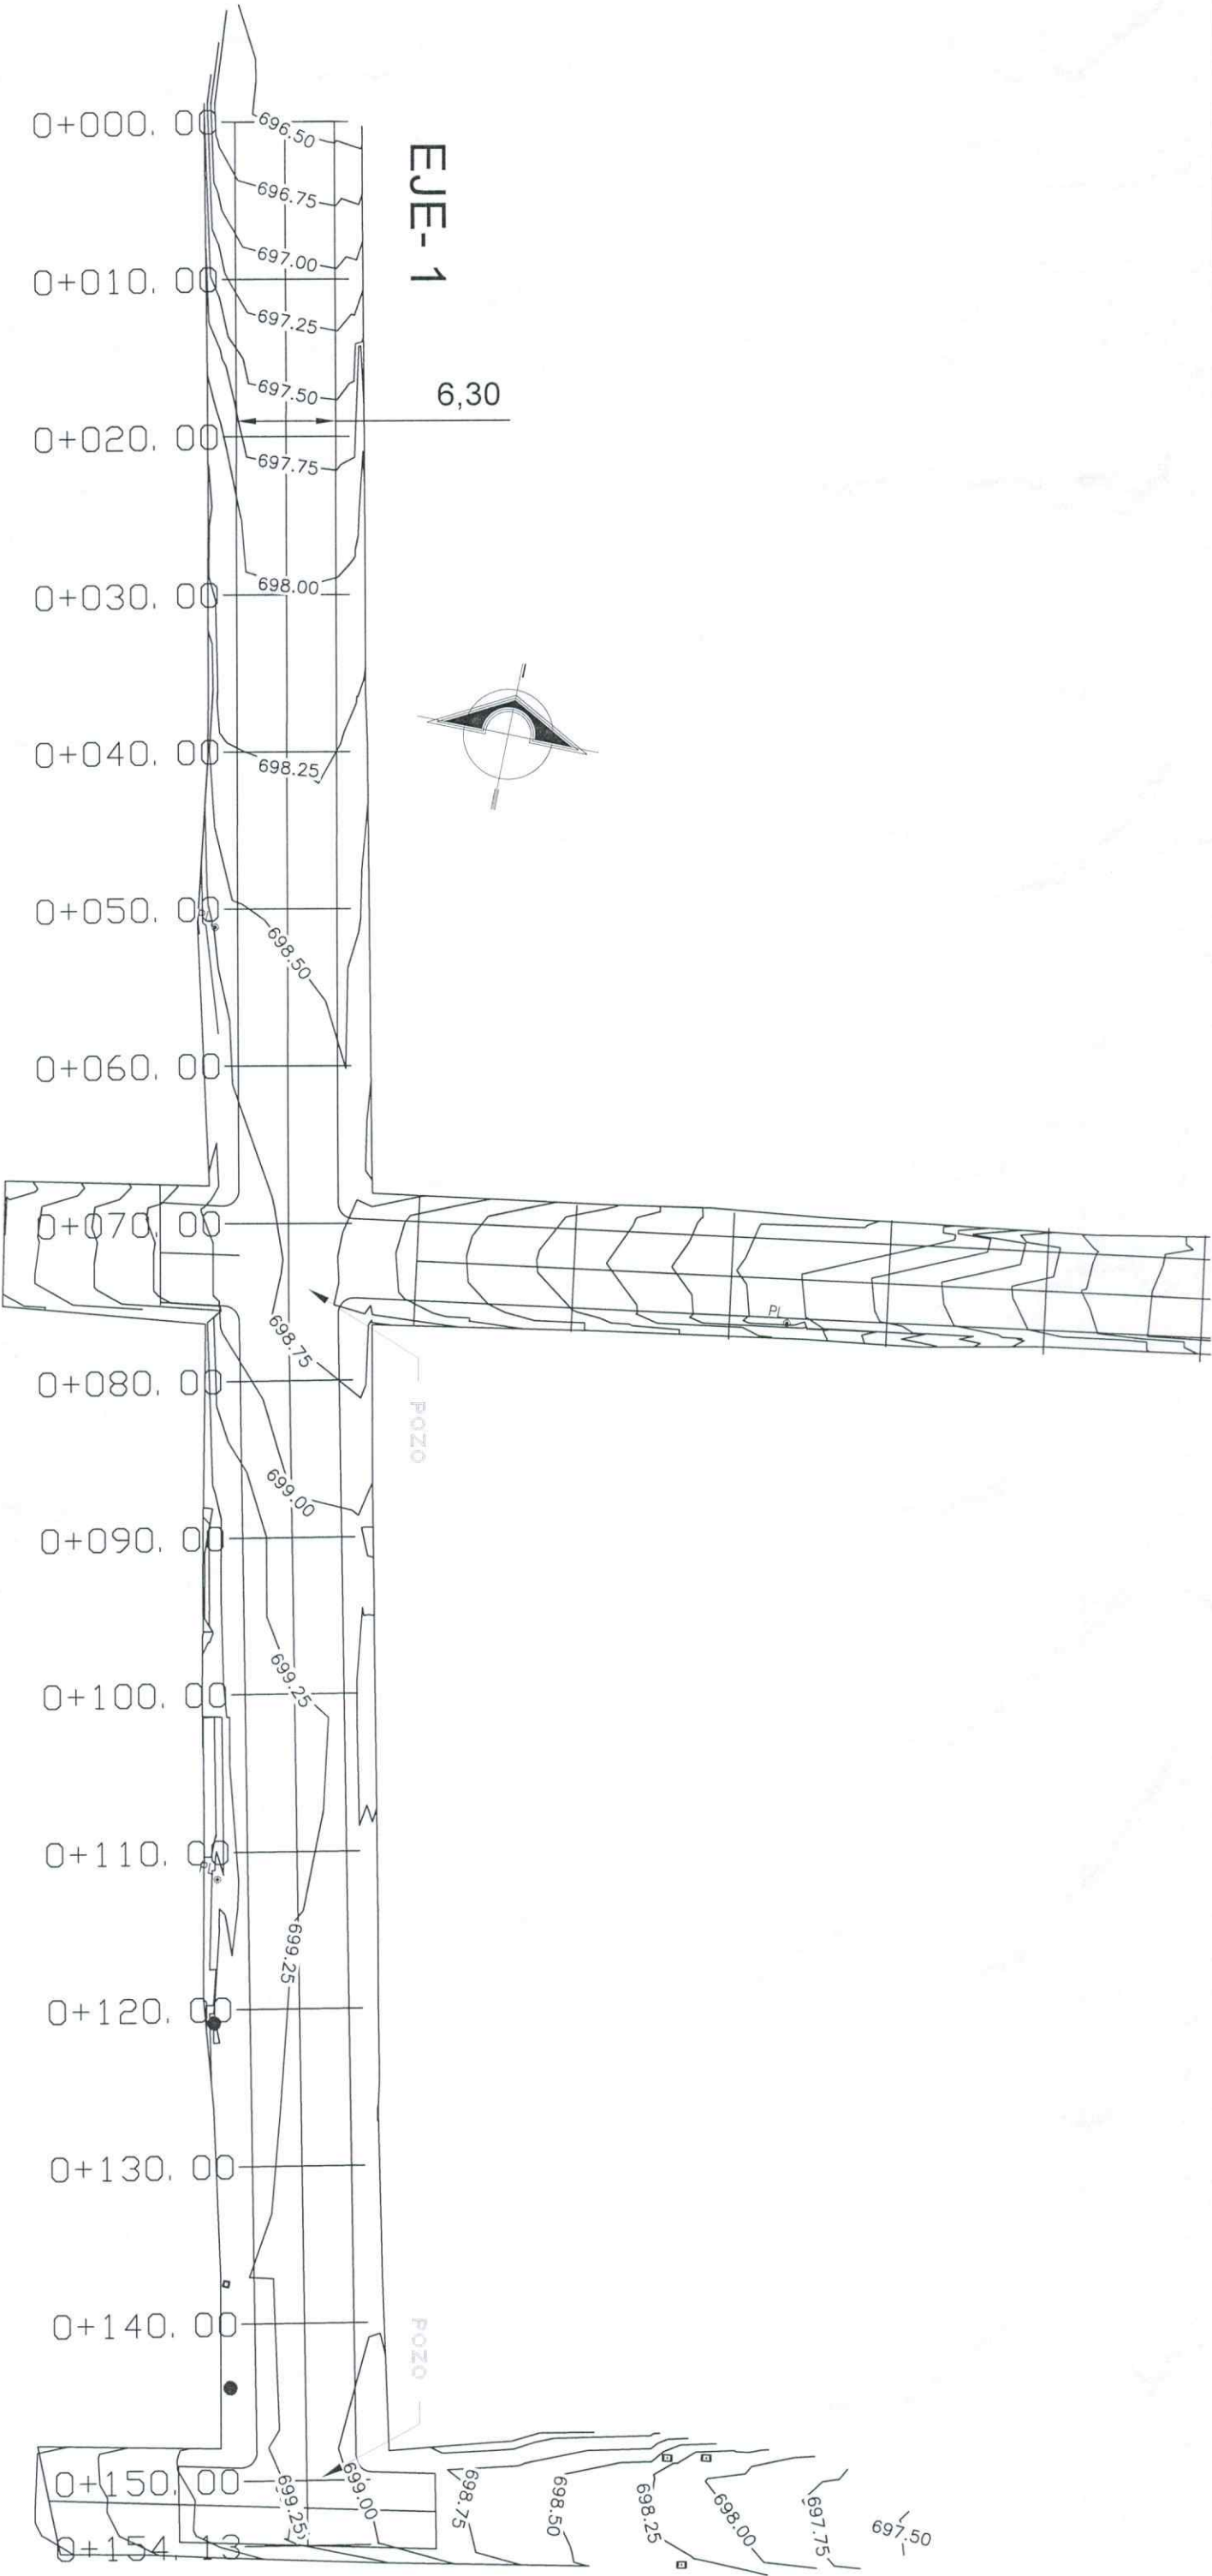

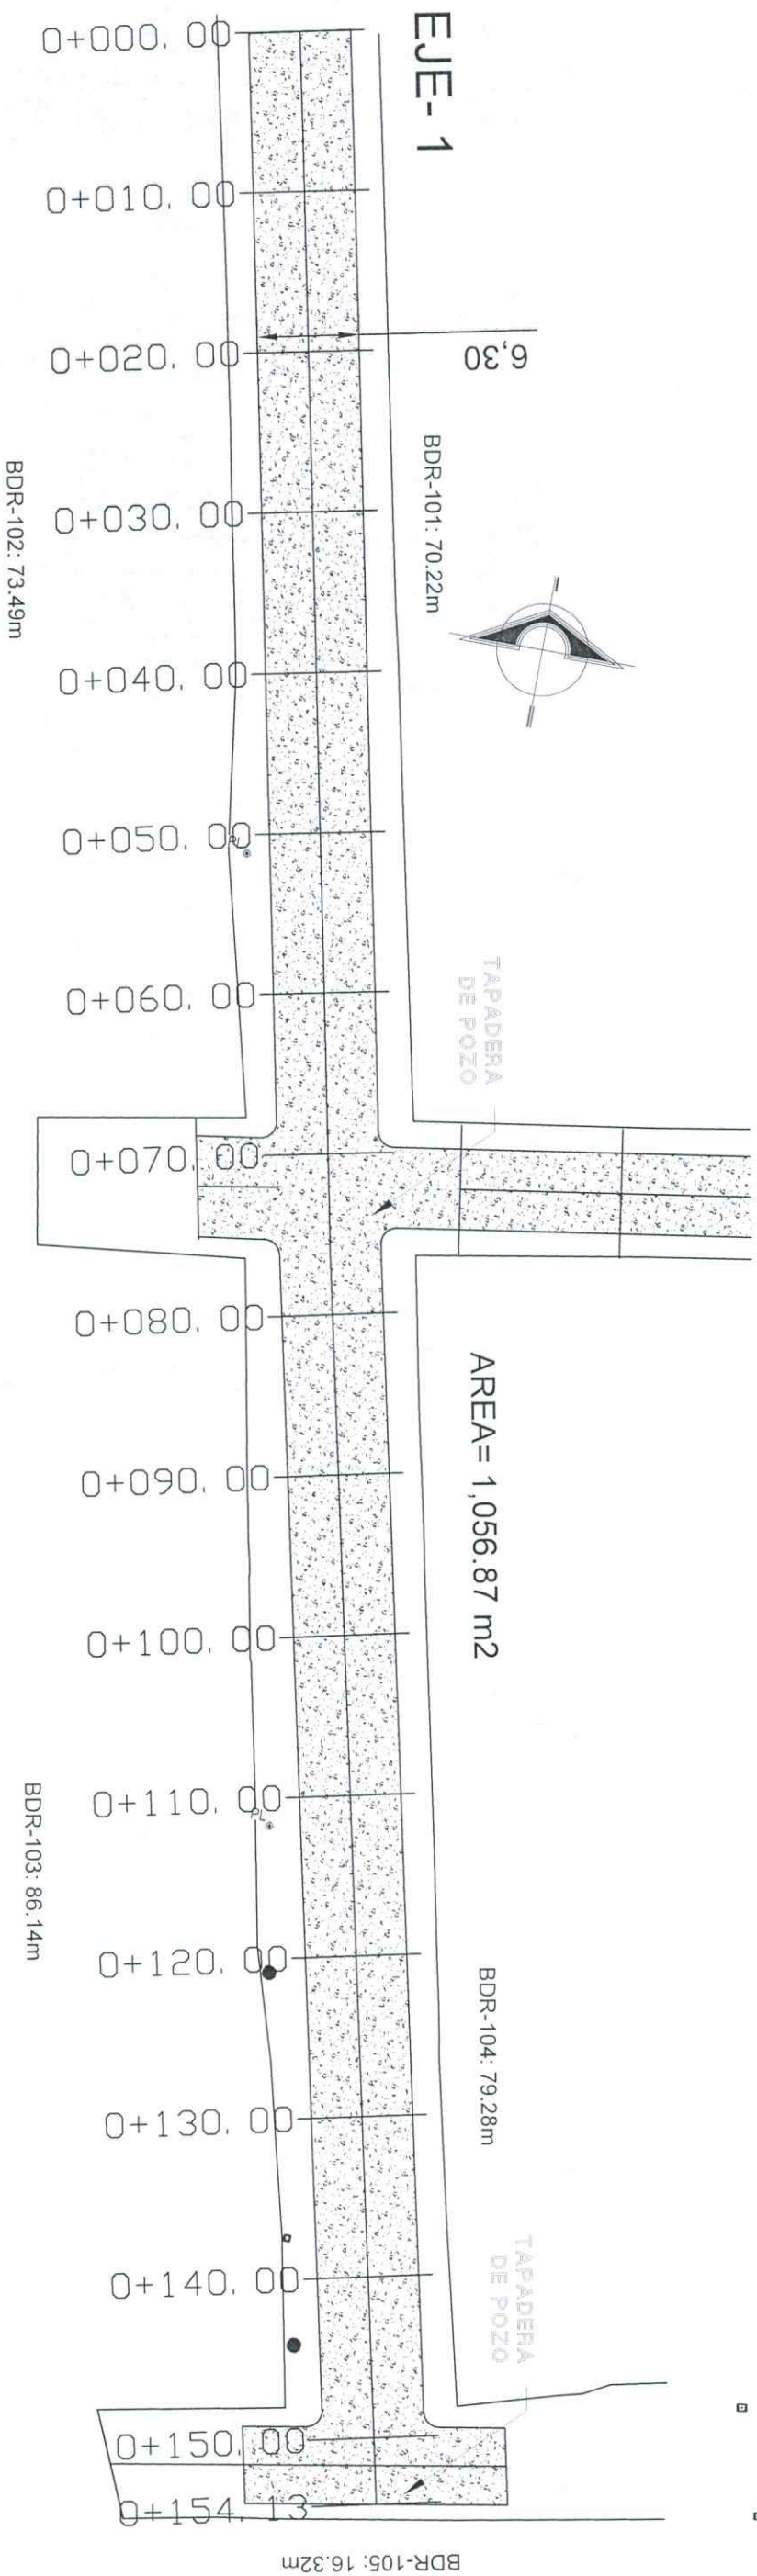


PROYECTO: CONSTRUCCIÓN PAVIMENTO DE CONCRETO HIDRAULICO.	CONTENIDO:	PLANO DE CONJUNTO	
LOCALIZACIÓN: BO. SAN ANTONIO, LEJAMANI, COMAYAGUA.	EVALUÓ / FORMULÓ: DIRECCION DE PROYECTOS	ESCALA: 1:600	FECHA: JUNIO / 2022
SITUACIÓN PROPUESTA TRAMO 2		10	

DIRECCIÓN DE PROYECTOS
EVALUADOR - SEDECOAS - FHIS
[Signature]

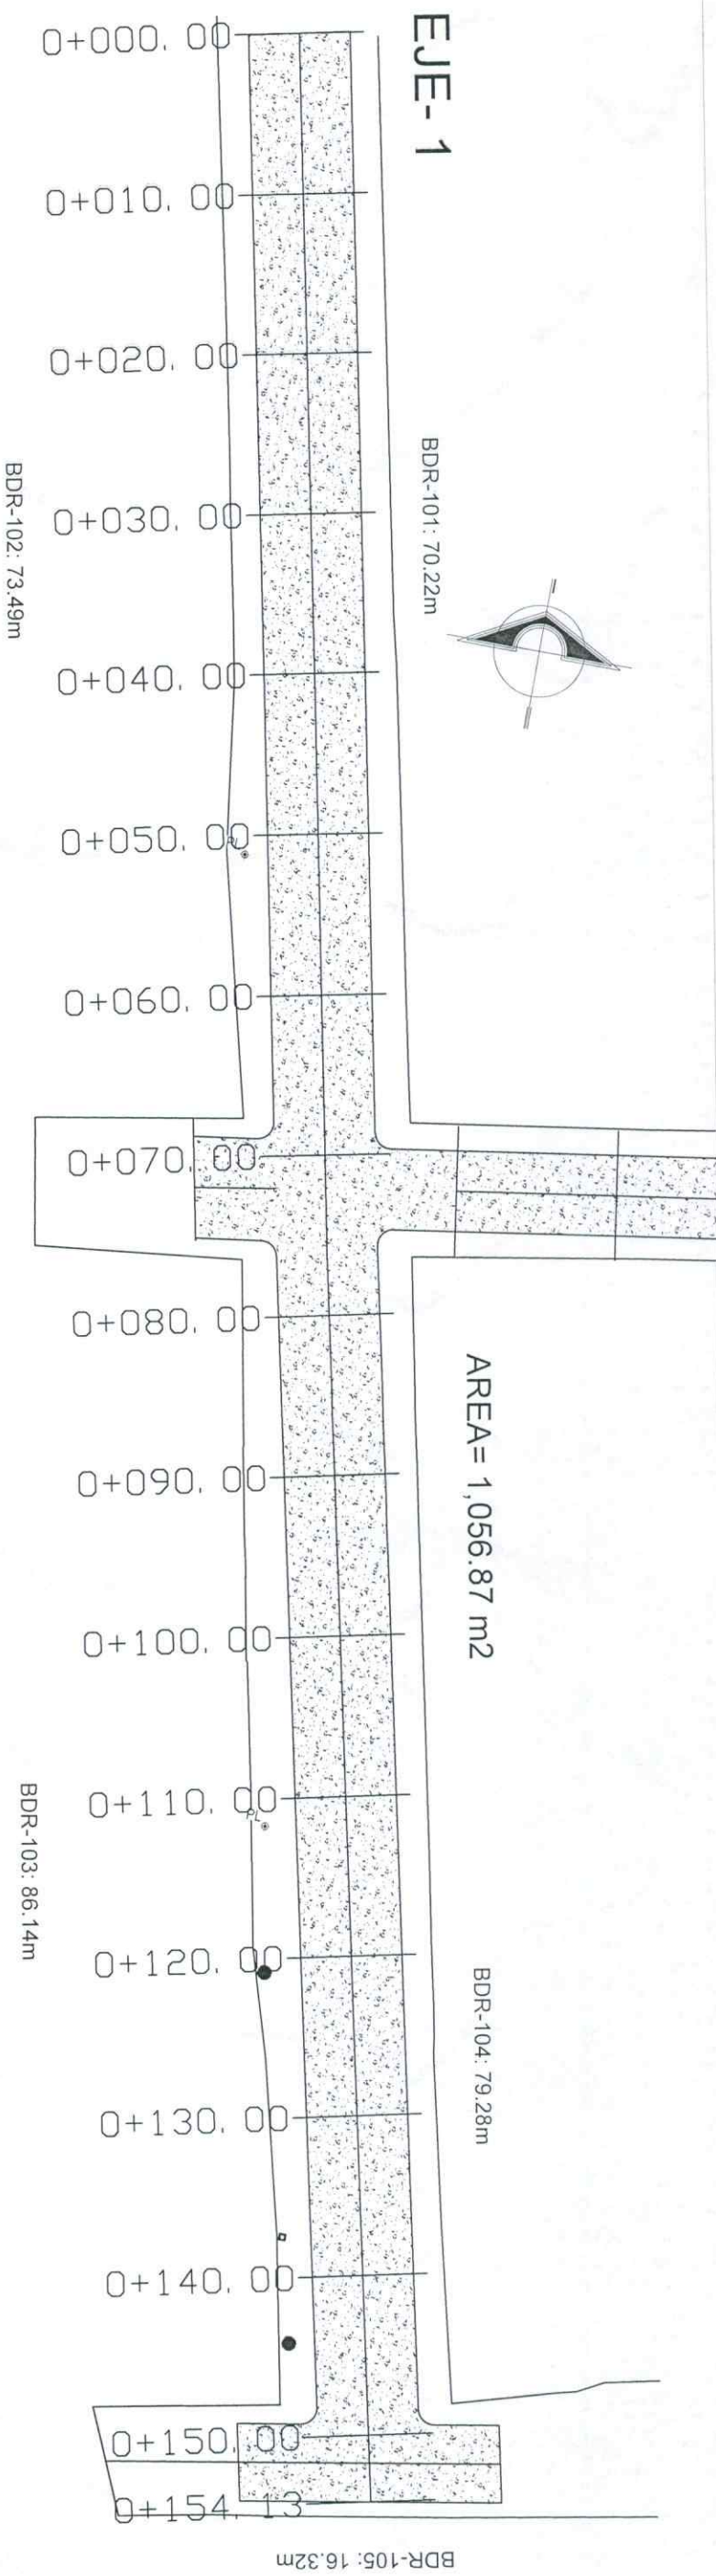


ESCALA: 1/420

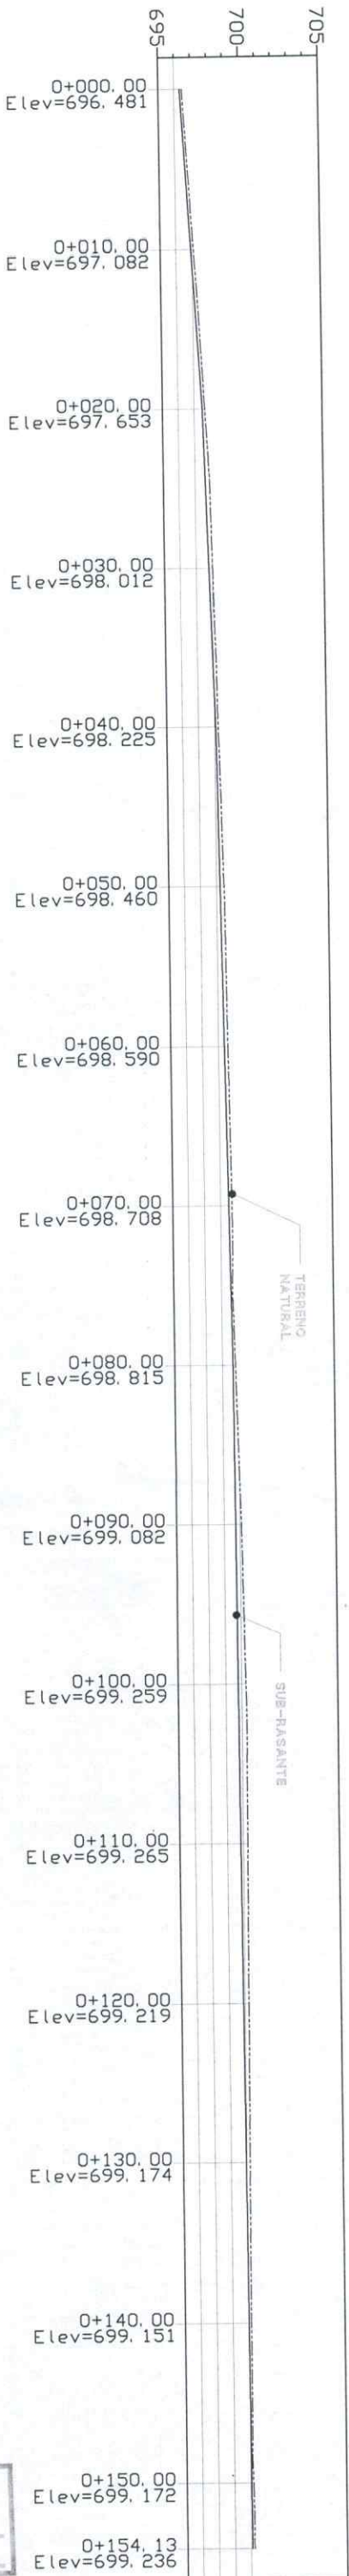


PROYECTO: CONSTRUCCIÓN PAVIMENTO DE CONCRETO HIDRAULICO.		CONTENIDO: PLANTA - PERFIL	
LOCALIZACIÓN: BO. SAN ANTONIO, LEJAMANI, COMAYAGUA.		EVALUÓ / FORMULÓ: DIRECCION DE PROYECTOS	
		ESCALA: 1:600	FECHA: JUNIO / 2022
		11	

DIRECCIÓN DE PROYECTOS
EVALUADOR - SEDECOAS - FHS


[Signature]

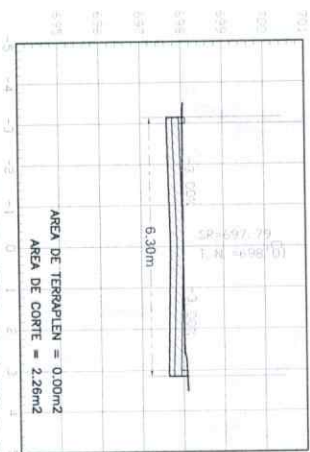


ESTACION 0+030.00

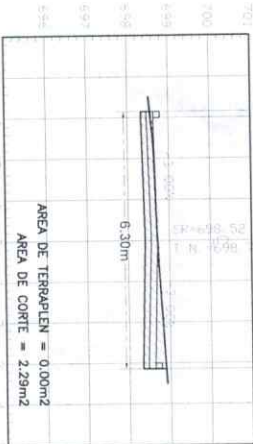


ESTACION 0+070.00

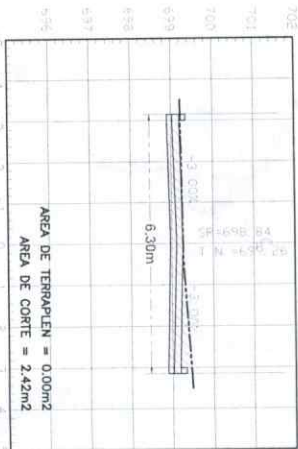


ESTACION 0+110.00

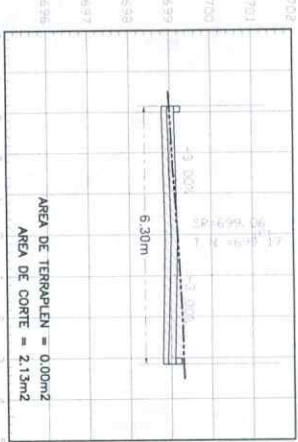


ESTACION 0+150.00

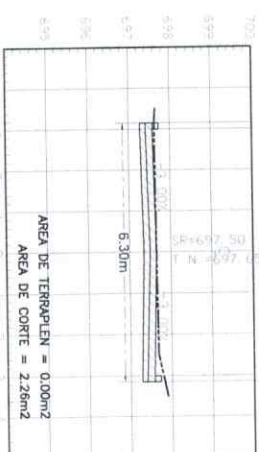


ESTACION 0+020.00

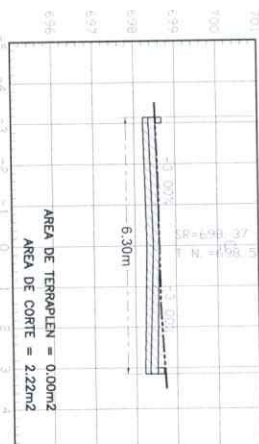


ESTACION 0+060.00

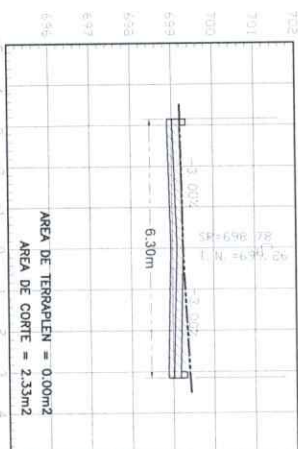


ESTACION 0+100.00

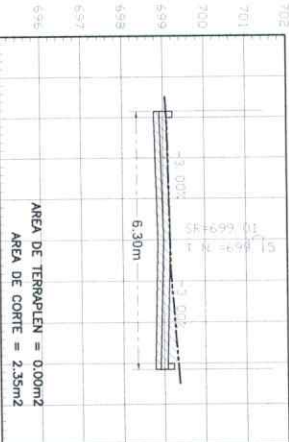


ESTACION 0+140.00

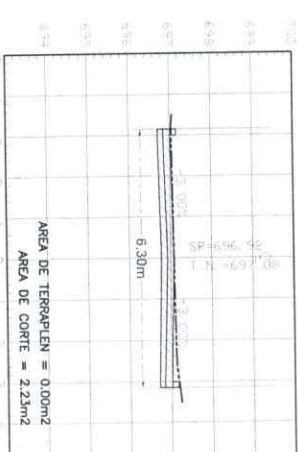


ESTACION 0+010.00

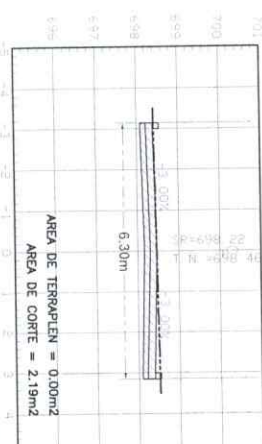


ESTACION 0+050.00

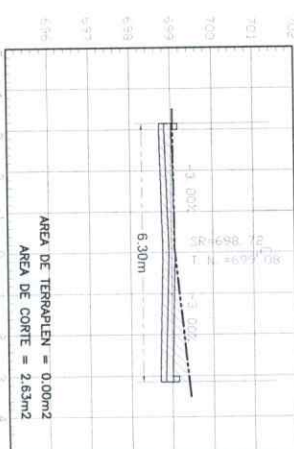


ESTACION 0+090.00

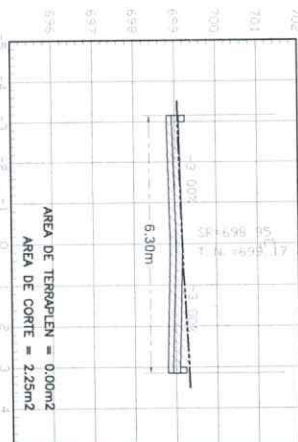


ESTACION 0+130.00

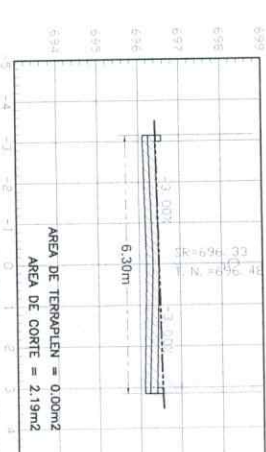


ESTACION 0+000.00

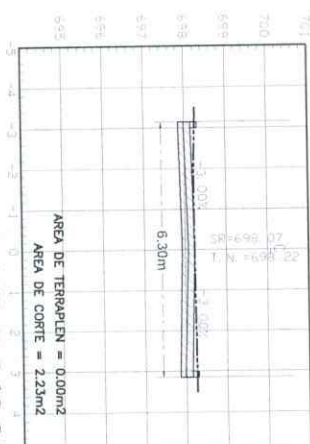


ESTACION 0+040.00

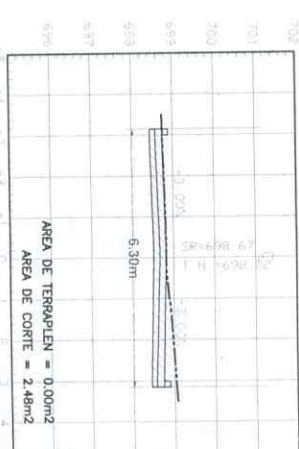

ESTACION 0+080.00

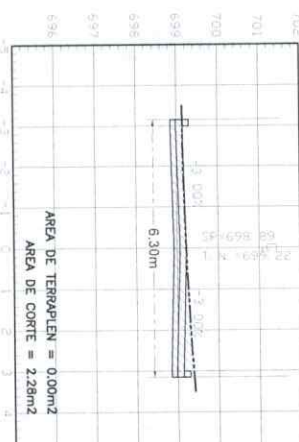

ESTACION 0+120.00

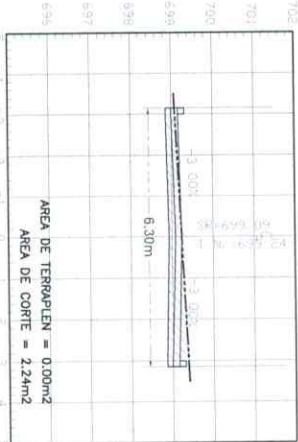

ESTACION 0+154.13

PROYECTO: CONSTRUCCIÓN PAVIMENTO DE CONCRETO HIDRAULICO.

CONTENIDO: SECCIONES TRANSVERSALES PROPUESTAS TRAMO 2, EJE 1

LOCALIZACIÓN: BO. SAN ANTONIO, LEJAMANI, COMAYAGUA.

EVALUÓ / FORMULÓ: DIRECCION DE PROYECTOS

ESCALA:

1:125

FECHA:


JUNIO / 2022

12

DIRECCIÓN DE PROYECTOS
EVALUADOR - SEDECOAS - FHS


[Signature]

SECCION PROPUESTA:

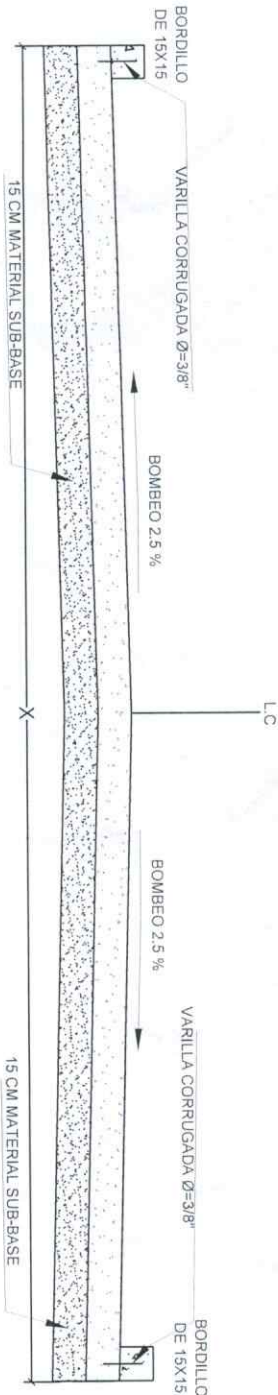



- ESPECIFICACIONES TECNICAS
1. SECCION TIPICA DE CALZADA CON BOMBEO DE 2.5% A AMBOS SENTIDOS.
 2. EL PAVIMENTO DE CONCRETO TENDRA UN ESPESOR DE 15cm DE 4000lb/pulg².
 3. SE COLOCARÁN JUNTAS DE CONSTRUCCIÓN CON VARILLA DE Ø=½" A CADA 50cm DE SEPARACIÓN, A CADA 0.50m EN AMBOS SENTIDOS (PASTILLAS) LAS CUALES TENDRÁN UNA LONGITUD DE 40cm (20cm DENTRO DEL PAVIMENTO FUNDIDO Y 20cm EN ESPERA DEL FUNDIDO DE LA OTRA PARTE DEL MISMO).
 4. EL BORDILLO DE CONCRETO DE 15x15cm IRÁ REFORZADO CON PINES DE VARILLA DE Ø=¾" A CADA 25cm DE SEPARACIÓN Y UNA LONGITUD DE 15cm (7.5cm DENTRO DEL PAVIMENTO Y 7.5cm DENTRO DEL BORDILLO).
 5. EL CURADO DEBERA HACERSE DURANTE 7 DIAS CONSECUTIVOS.
 6. NO SE PERMITE EL PASO DE PEATON DURANTE LOS PRIMEROS OCHO DIAS, EL PASO DE BICICLETAS, MOTOCICLETAS, TROCOS, CARETAS, ETC. NO SE PERMITIRA EN LOS PRIMEROS DOCE DIAS, LOS VEHICULOS PODRAN CIRCULAR HASTA LOS 28 DIAS.
 7. SE REALIZARA UN RANURADO Y COLOCACIÓN DE JUNTA ASFALTICA TRES A LO LARGO DE LA LINEA CENTRAL Y CADA 1.50m EN SENTIDO TRANSVERSAL.

ANCHO DE CALZADA X = INDICADA EN LOS PLANOS

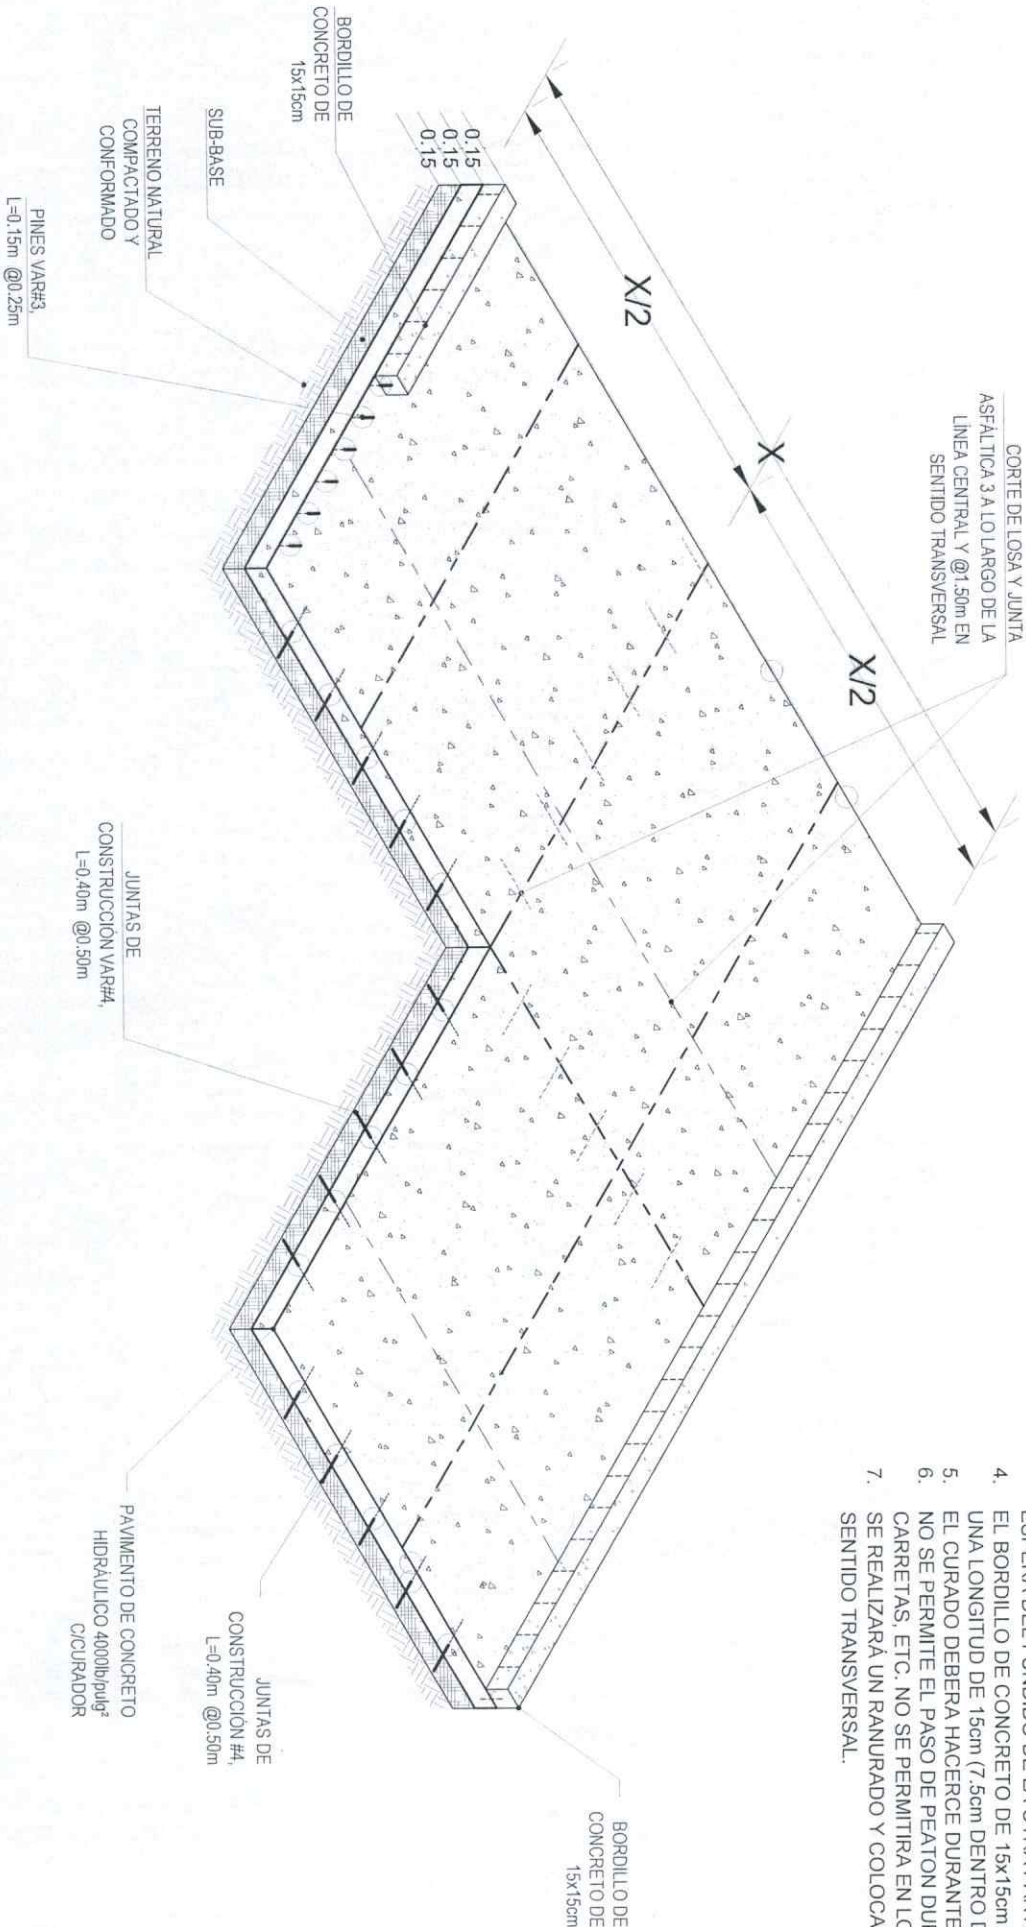

PROYECTO: CONSTRUCCIÓN PAVIMENTO DE CONCRETO HIDRAULICO.	CONTENIDO: DETALLES DE PAVIMENTO	ESCALA: 1:50	FECHA: JUNIO / 2022
LOCALIZACIÓN: CASCO URBANO, LEJAMANI, COMAYAGUA.	EVALUÓ / FORMULÓ: DIRECCION DE PROYECTOS	D1	

DIRECCIÓN DE PROYECTOS
EVALUADOR - SEDECOAS - FHS

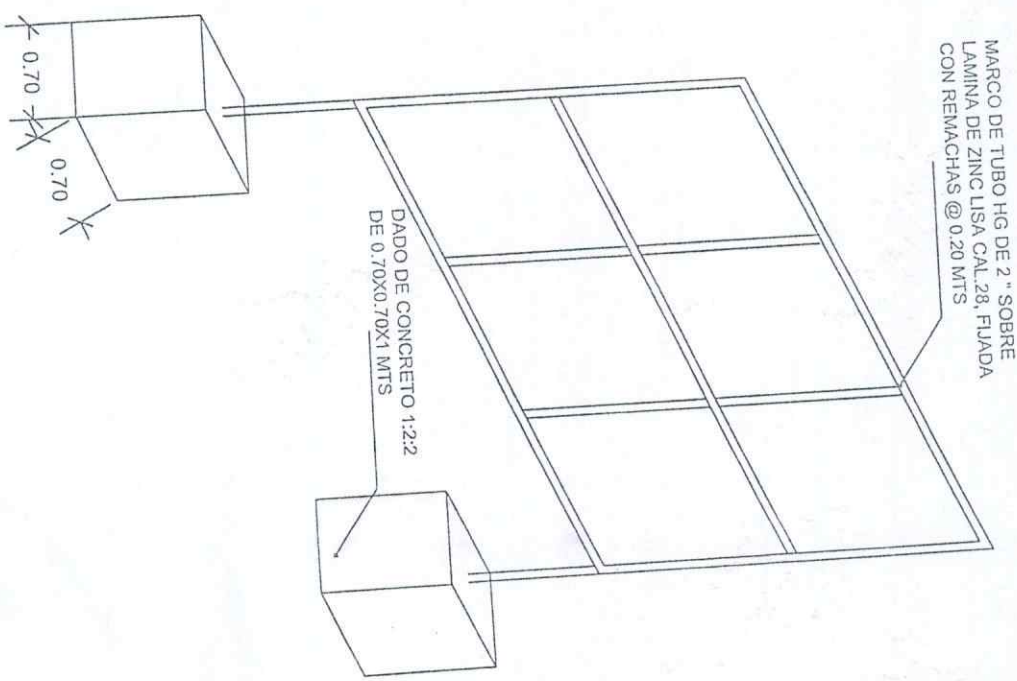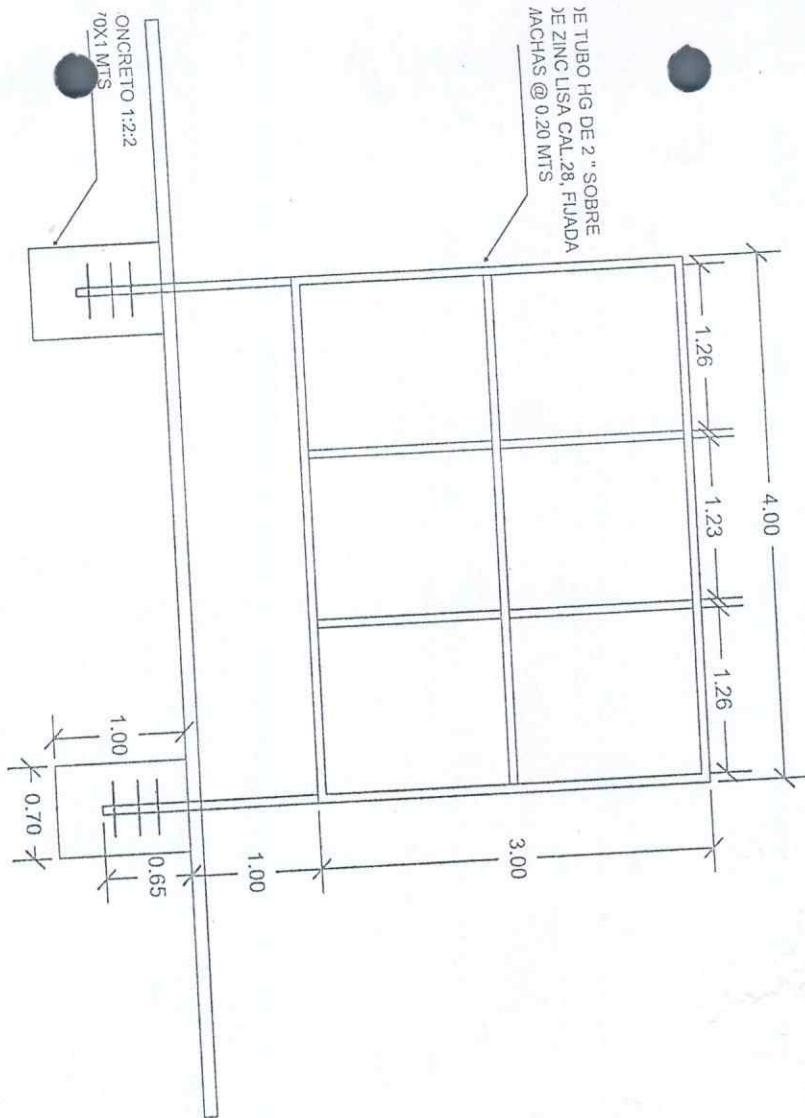


MEMORIA FOTOGRAFICA

CÓDIGO FHIS: 109138


NOMBRE: CONSTRUCCION PAVIMENTO DE CONCRETO HIDRAULICO


UBICACIÓN: BARRIO SAN ANTONIO, LEJAMANI, COMAYAGUA

FOTOGRAFÍAS

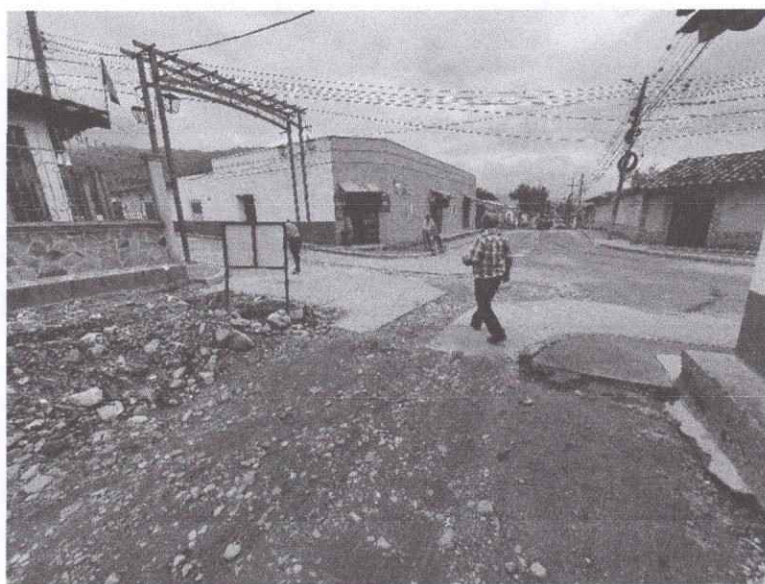



TRAMO 1, EJE 1 EST 0+000 Y CONTINUACION DEL TRAMO EL CUAL PRESENTA
DAÑOS EN LA SUPERFICIE DE RODADURA.

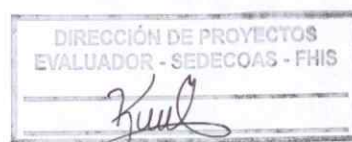

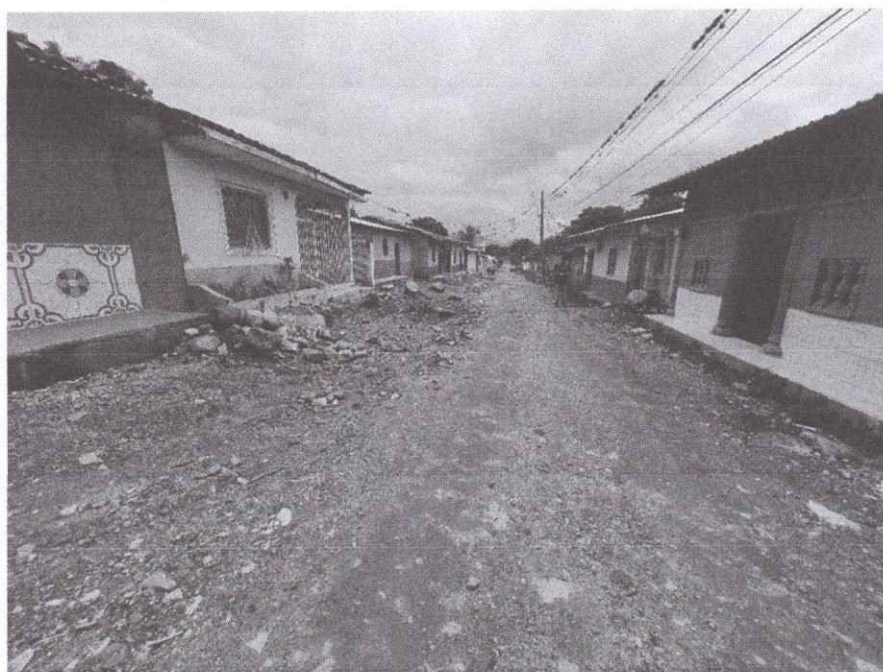


TRAMO1, EJE 2, ESTACION DE INICIO Y CONTINUACION DEL TRAMO EN
REGULARES CONDICIONES.

DIRECCIÓN DE PROYECTOS
EVALUADOR - SEDECOAS - FHIS

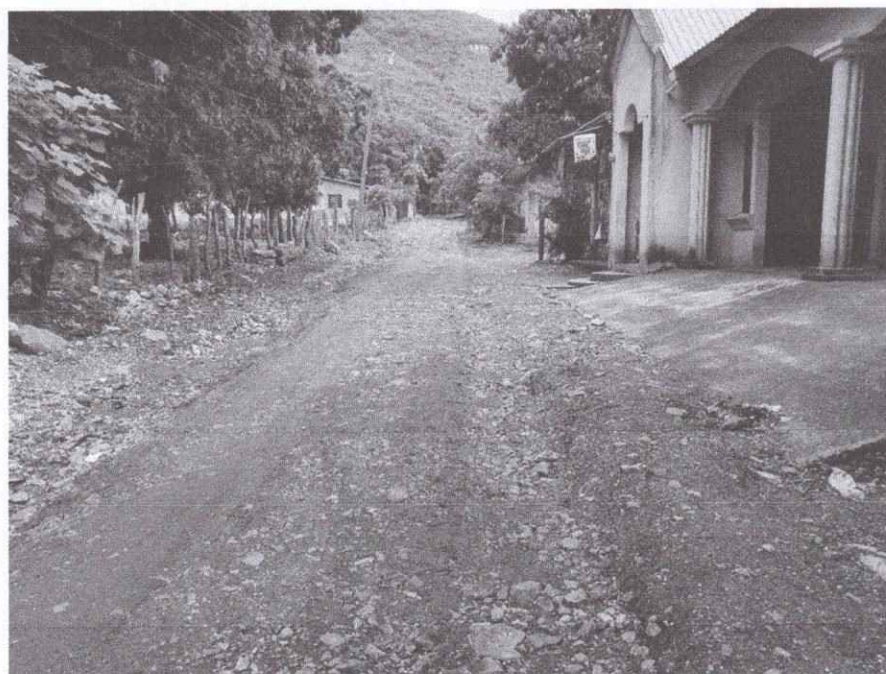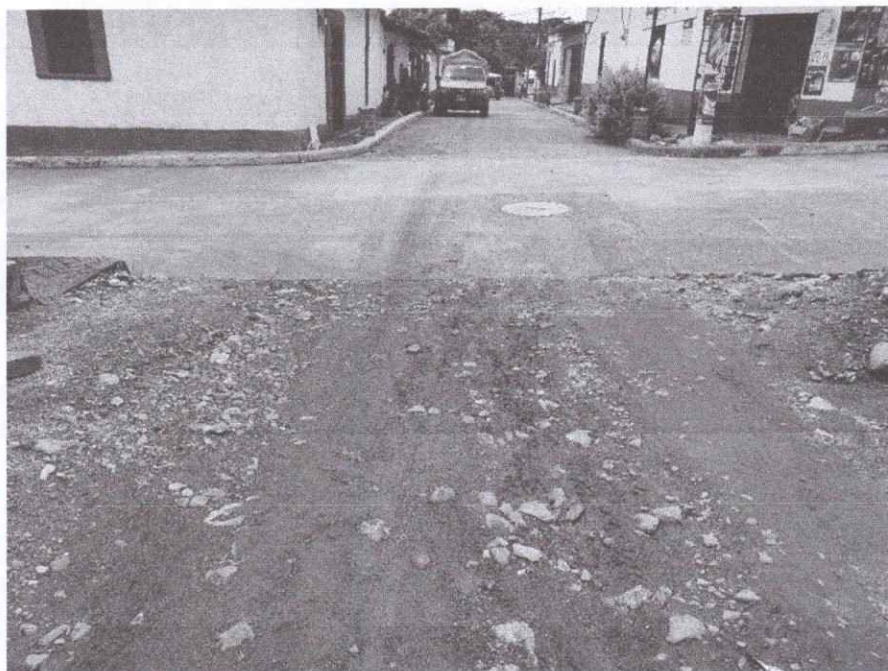



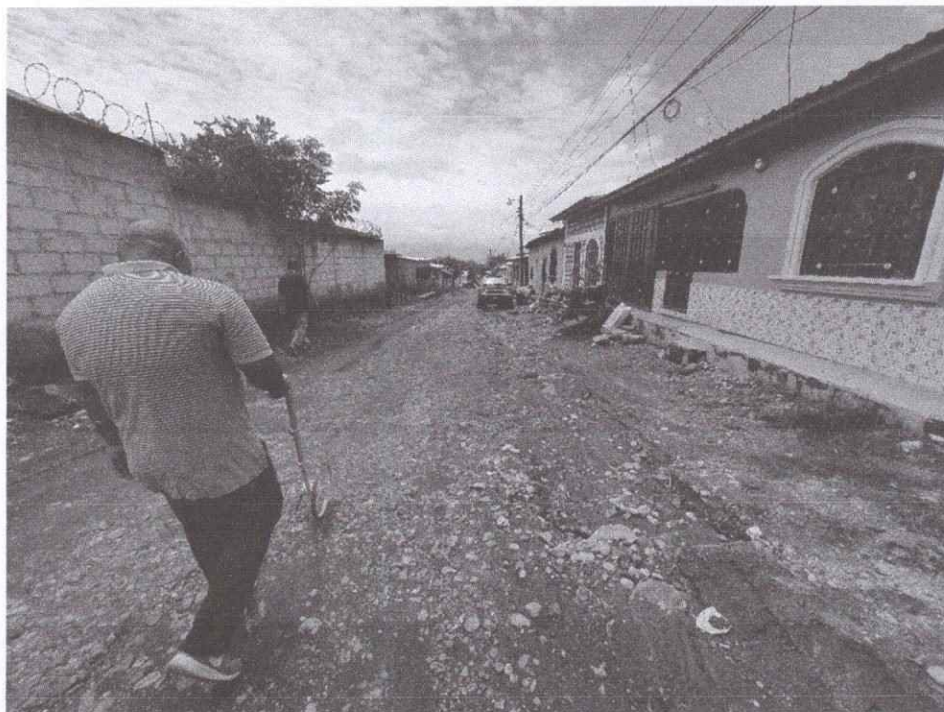
TRAMO 1, EJE 3 ESTACION 0+000 Y 0+078.01 EL CUAL COLINDA CON EL TRAMO 2 Y ESTE SE ENCUENTRA EN MALAS CONDICIONES A CAUSA DE ESCORRENTIAS SUPERFICIALES.

DIRECCIÓN DE PROYECTOS
EVALUADOR - SEDECOAS - FHIS
[Signature]

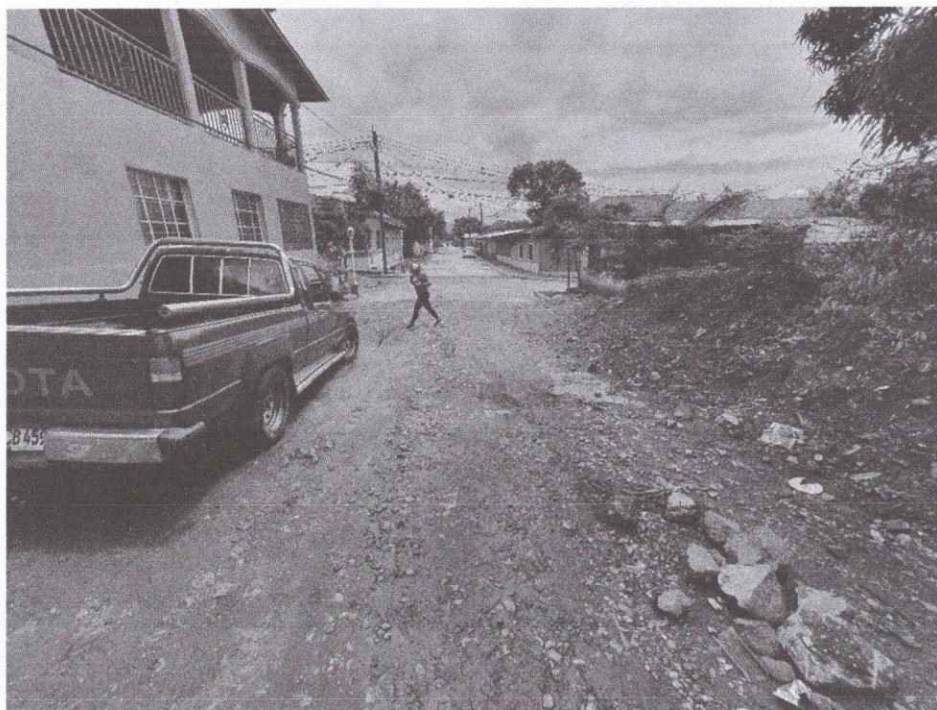

TRAMO 2, EJE 1 INICIO Y CONTINUACION DEL TRAMO EL CUAL PRESENTA
BACHES EN SU SUPERFICIE.

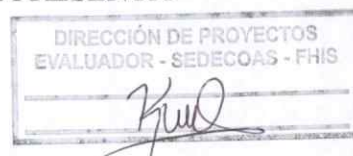



TRAMO 2, EJE 2 TRAMO DE CARRETERA EL CUAL PRESENTA LA SUPERFICIE
EN MAL ESTADO A CAUSA DE LAS AGUAS PLUVIALES.

DIRECCIÓN DE PROYECTOS
EVALUADOR - SEDECOAS - FHIS
