



PUNTO FINAL SMR

Finca De Cañe Los Narajos

PUNTO INICIAL SMR

Imaga 09-2023 Años-15

Diametro

1.5m


Culmi Olanchito

Escuela Coronel Herman Acosta M

Parque Santa Maria De Real

Juntas Santa Maria De Real

Ecooga La Popular

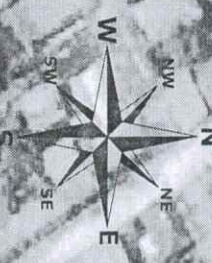

TRAMO 1

COORDENADA INICIAL: 614882.00 m E; 1639024.00 m N
COORDENADA FINAL: 614708.00 m E; 1639283.00 m N

DIRECCIÓN DE PROYECTO
EVALUADOR - FHIS


FHIS
Fondo Hondureño
de Inversión Social
Gobierno de la República

Proyecto:
CONSTRUCCION PAVIMENTO DE
CONCRETO HIDRAULICO
Barrio Las Vegas, Santa Maria del
Real, Olanchito

Contenido: **PLANO DE UBICACION**
Evaluó: SEDECOAS / FHIS
Dibujó: SEDECOAS / FHIS
Fecha: Abril 2023
Escala: S/E


Hoja
01

SECCION A-A

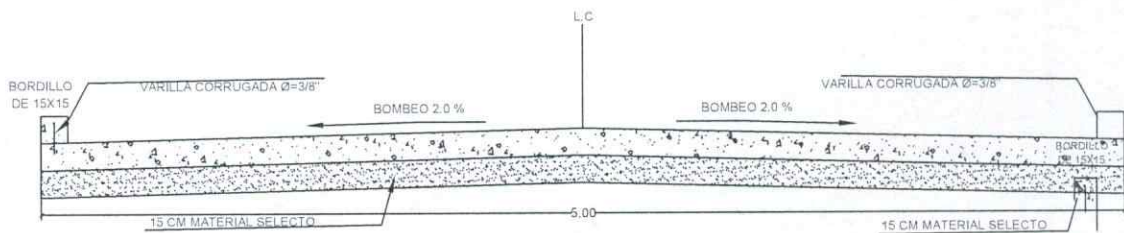

ESPECIFICACIONES TECNICAS

1. SECCION TIPICA DE CALZADA CON BOMBEO DE 2% A AMBOS SENTIDOS
2. EL PAVIMENTO DE CONCRETO TENDRA UN ESPESOR DE 15cm DE 4000lb/pulg²
3. SE COLOCARAN JUNTAS DE CONSTRUCCIÓN CON VARILLA DE Ø=½" A CADA 50cm DE SEPARACIÓN A LO LARGO DEL EJE CENTRAL Y SE CONSIDERARA UN 10% ADICIONAL EN EL SENTIDO TRANSVERSAL, LAS CUALES TENDRAN UNA LONGITUD DE 40cm (20cm DENTRO DEL PAVIMENTO FUNDIDO Y 20cm EN ESPERA DEL FUNDIDO DE LA OTRA MITAD DEL MISMO).
4. EL BORDILLO DE CONCRETO DE 15x15cm IRA RETORZADO CON PINES DE VARILLA DE Ø=½" A CADA 25cm DE SEPARACIÓN Y UNA LONGITUD DE 15cm (7.5cm DENTRO DEL PAVIMENTO Y 7.5cm DENTRO DEL BORDILLO).
5. EL CURADO DEBERA HACERSE DURANTE 7 DIAS CONSECUTIVOS.
6. NO SE PERMITE EL PASO DE PEATON DURANTE LOS PRIMEROS OCHO DIAS, EL PASO DE BICICLETAS, MOTOCICLETAS, TROCOS, CARRETAS, ETC NO SE PERMITIRA EN LOS PRIMEROS DOCE DIAS, LOS VEHICULOS PODRAN CIRCULAR HASTA LOS 28 DIAS
7. SE REALIZARA UN RANURADO Y COLOCACIÓN DE JUNTA ASFALTICA TRES A LO LARGO DE LA LINEA CENTRAL Y CADA 1.85m EN SENTIDO TRANSVERSAL

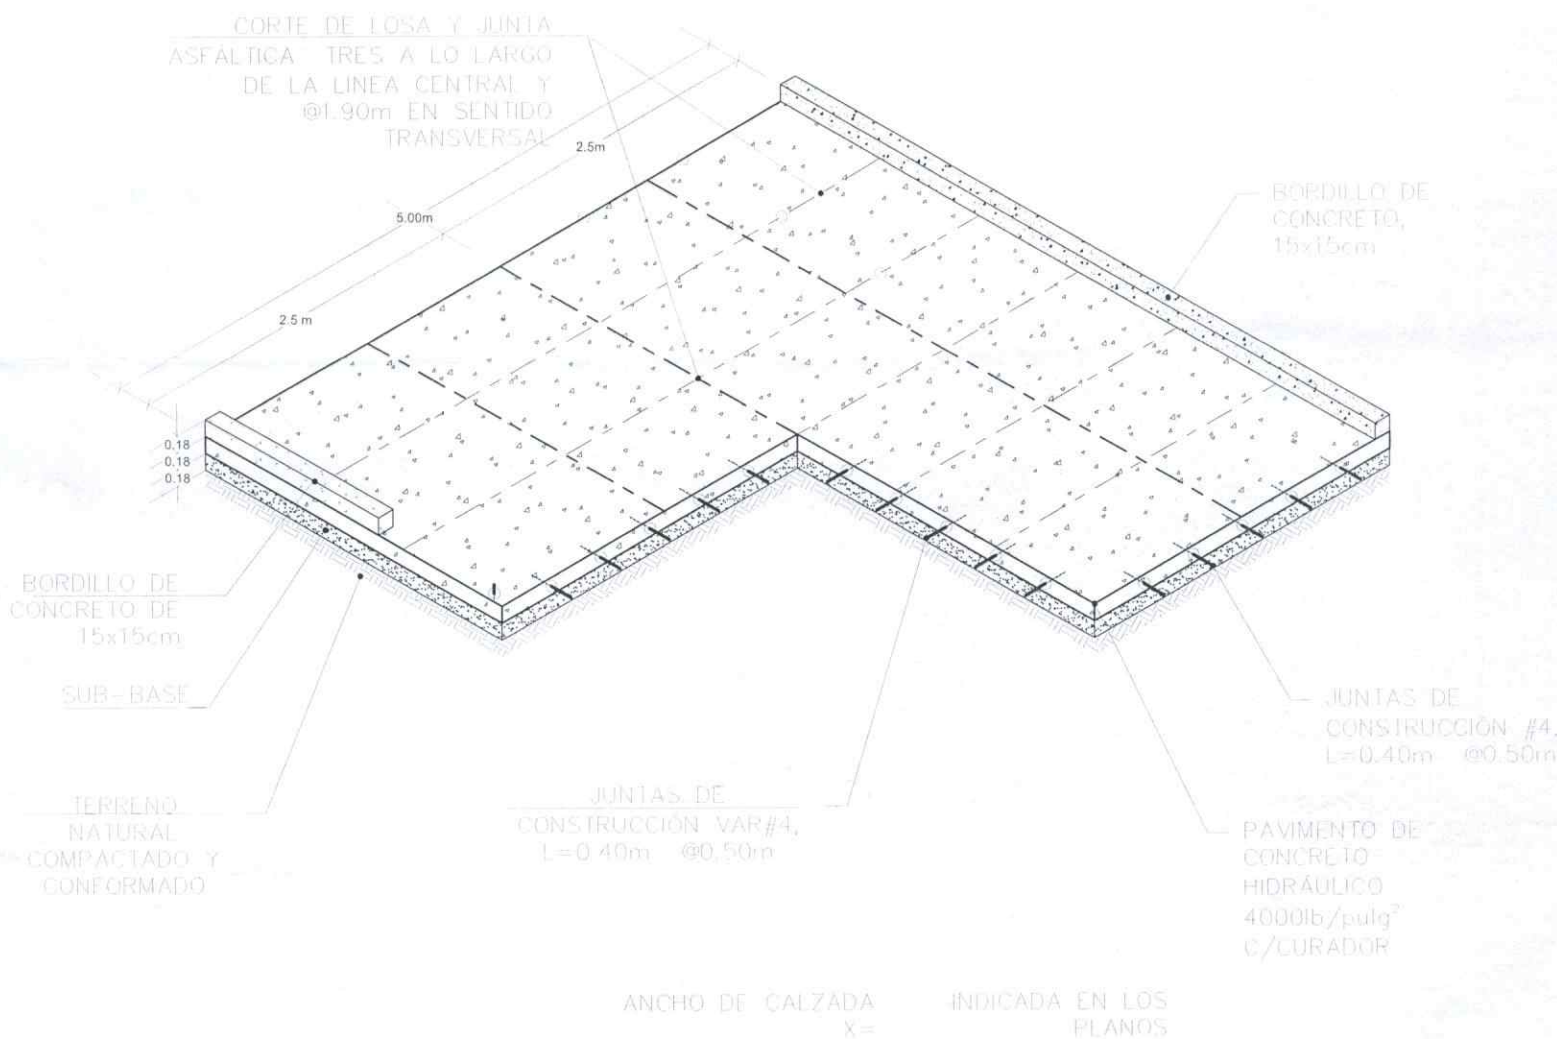

DIRECCIÓN DE PROYECTOS
EVALUADOR - FHIS
J4

***H
Fondo Hondureño
de Inversión Social
FHIS
Gobierno de la República

Proyecto:
**CONSTRUCCION PAVIEMNTO
DE CONCRETO HIDRAULICO
Colonia Las Vegas, Santa
Maria del Real, Olancho**

Contenido: **DETALLE DE PAVIMENTO**
Evaluó: SEDECOAS / FHIS Dibujó: SEDECOAS / FHIS
DIRECCIÓN DE PROYECTOS Fecha: Mayol 2023 Escala: 1:75

Hoja:
02

MEMORIA FOTOGRAFICA

CÓDIGO FHIS: 109796


NOMBRE: Construcción Pavimento de Concreto Hidráulico

UBICACIÓN: BARRIO LAS VEGAS, SANTA MARIA DEL REAL, OLANCHO.

FOTOGRAFÍAS TRAMO




Inicio del tramo

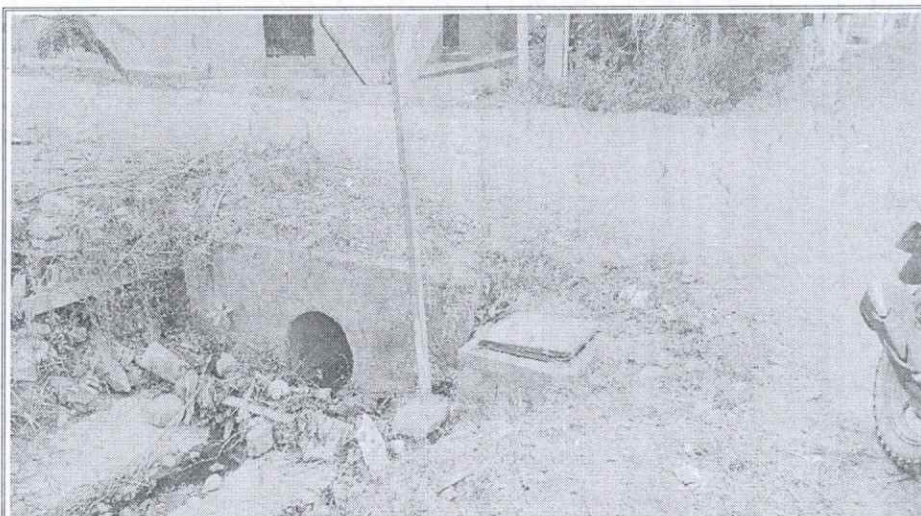


Presencia de Alcantarilla al inicio del Tramo

DIRECCIÓN DE PROYECTOS
EVALUADOR - FHIS


JA

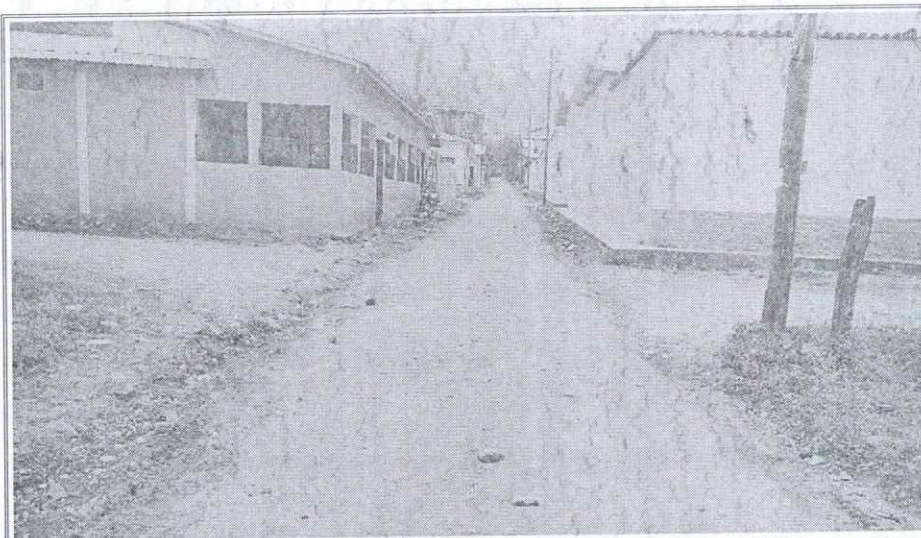

Estado actual de la primera parte del tramo

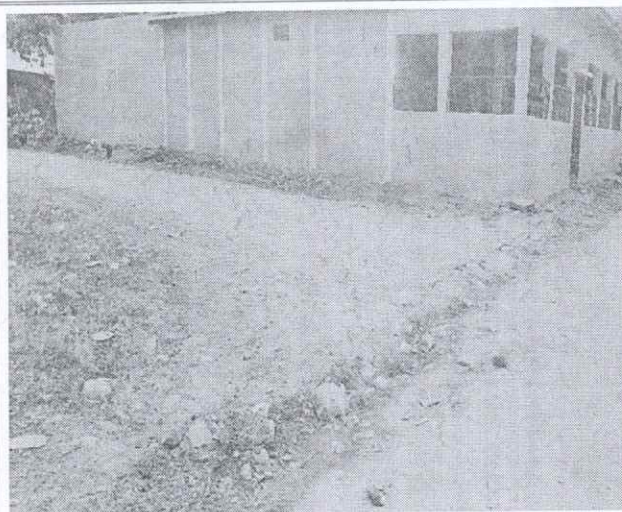

Intersección izquierda

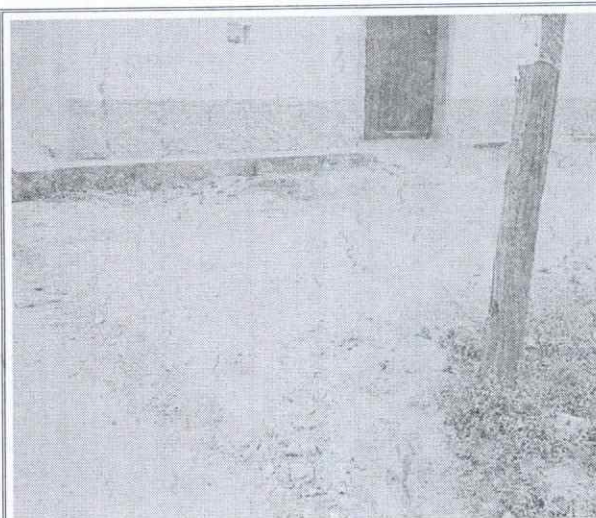


Intersección derecha

DIRECCIÓN DE PROYECTOS
EVALUADOR - FHIS


JA



Segunda intersección

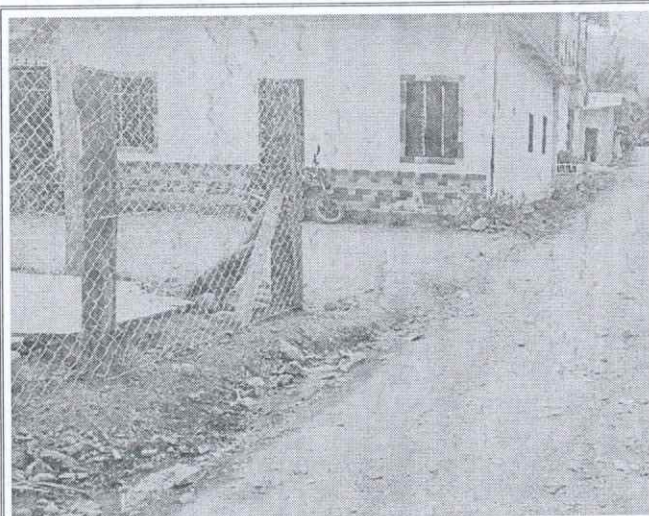

Intersección izquierda

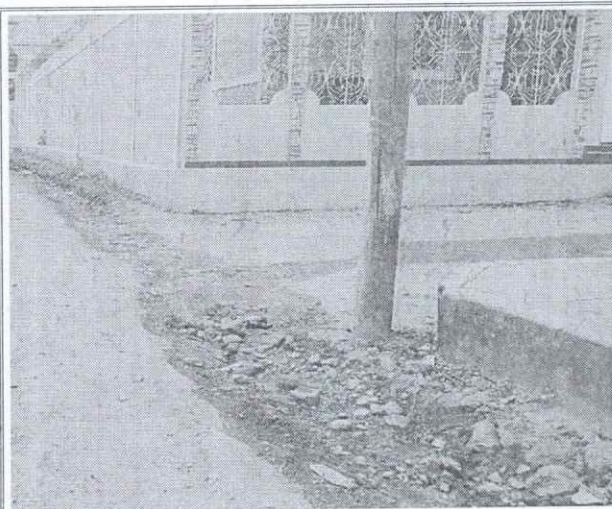


Intersección derecha

DIRECCIÓN DE PROYECTOS
EVALUADOR *[Signature]*



Tercera intersección

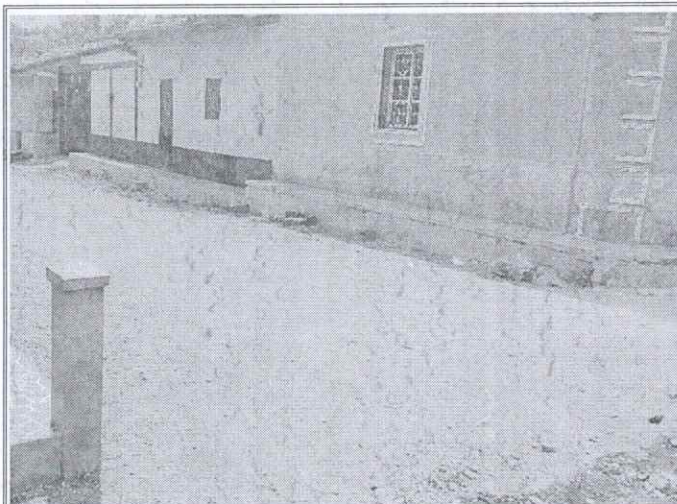


Intersección izquierda




Intersección derecha



Cuarta intersección

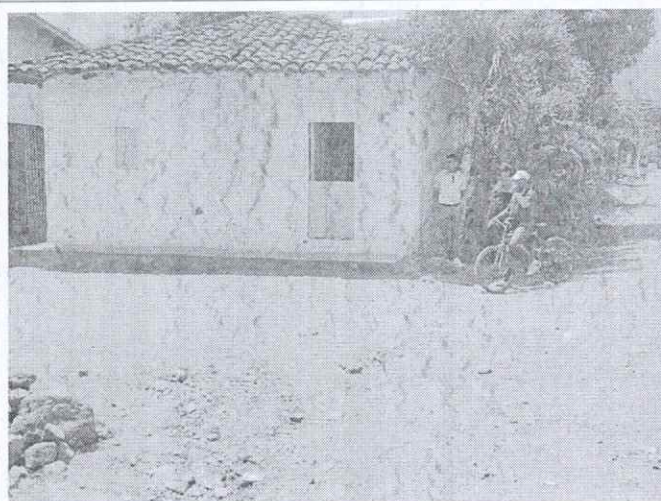

Intersección izquierda

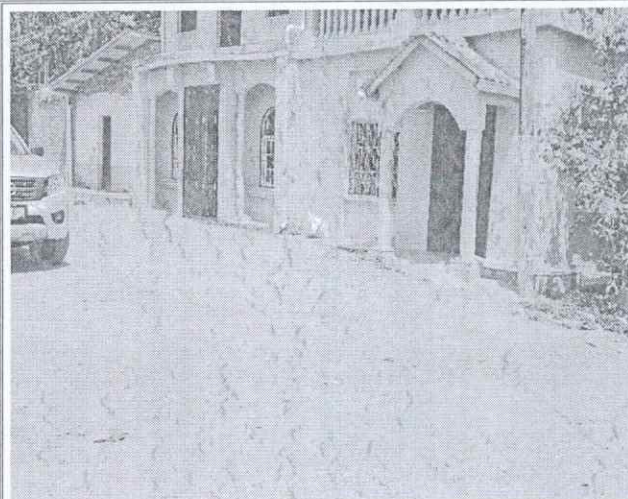

Intersección derecha

DIRECCIÓN DE PROYECTOS
EVALUADOR - FHIS