

Ubicación de sitio

Código: 109854

Ubicación: BO. LAS VEGAS, SANTA MARIA DEL REAL, OLANCHO.


Proyecto: REPOSICION DE CAJA PUENTE

Coordenadas:


- 1639221.90 m N
- 614611.10 m E










PROYECTO:	PLANTA EXISTENTE	ESCALA:
REPOSICION DE CALA PUENTE		1:350
UBICACION:	EVALUO: DIRECCION DE PROYECTOS	FECHA:
BARRIO LAS VEGAS, SANTA MARIA DEL REAL, OLANCHO.	LEVANTO: DIRECCION DE PROYECTOS	MAYO / 2023

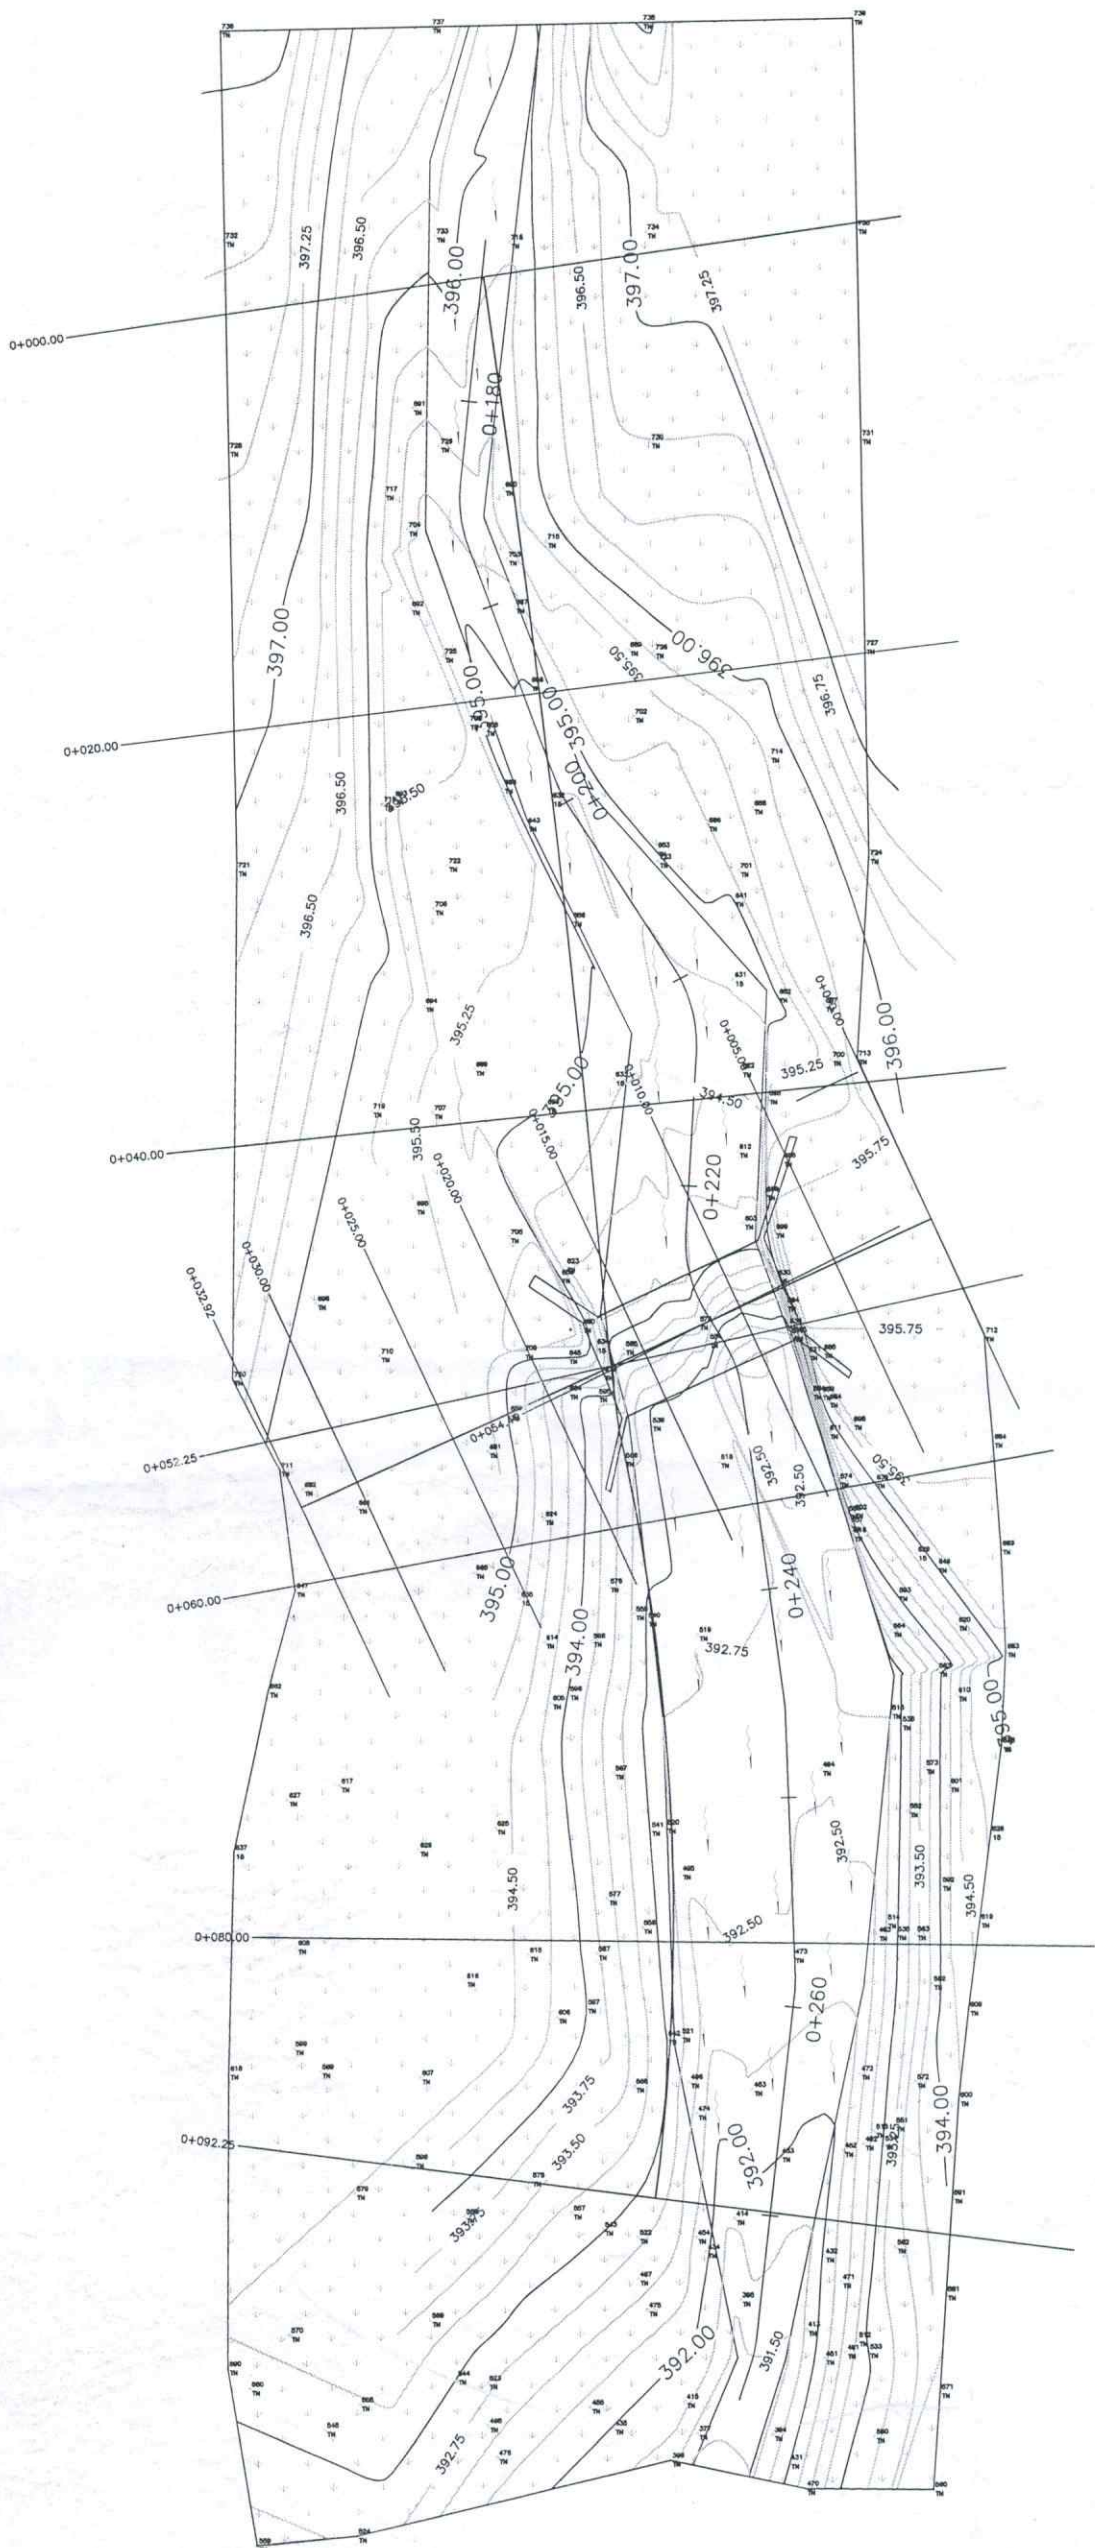

DIRECCION DE PROYECTOS
EVALUADOR: FHIS

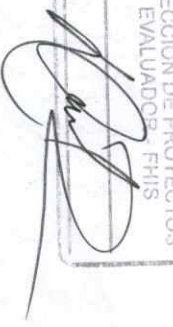

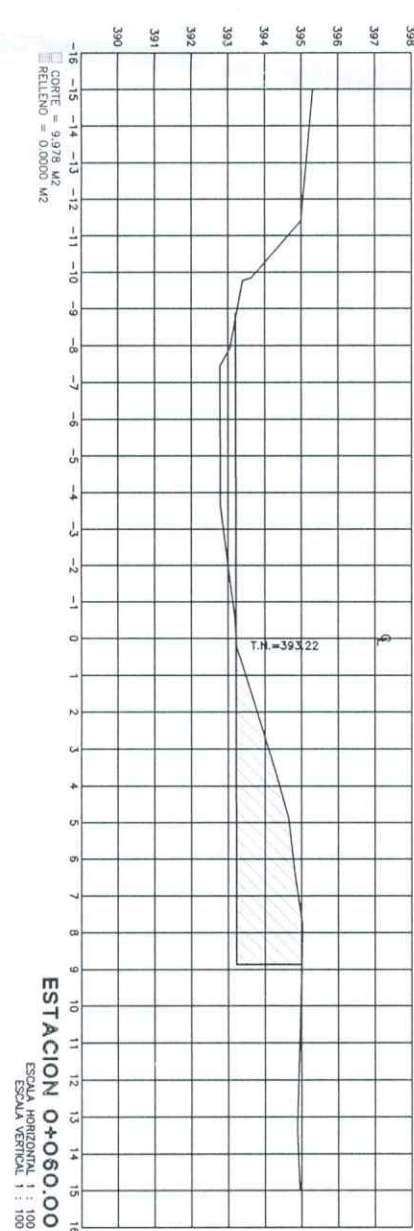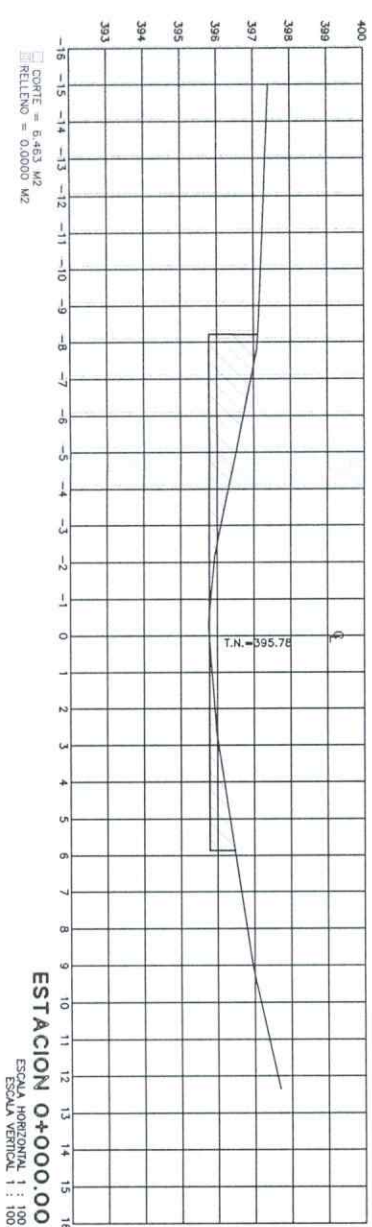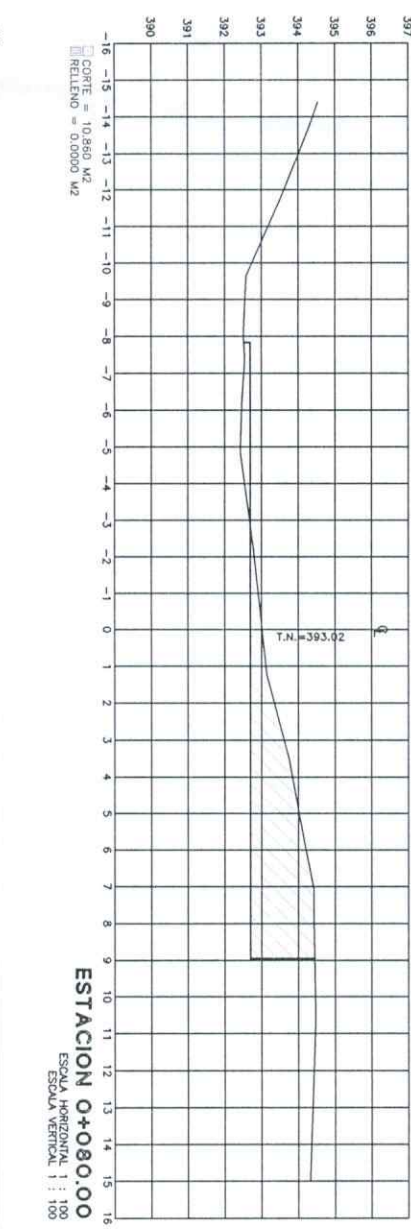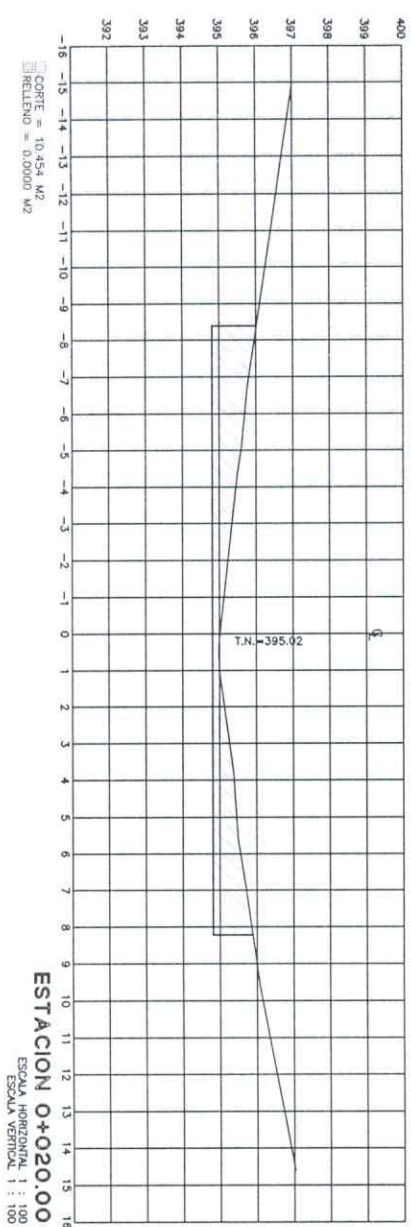
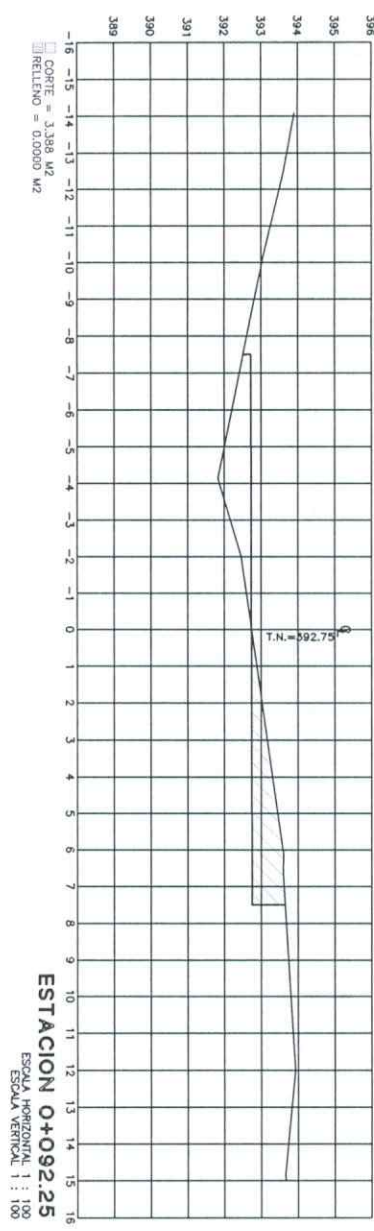
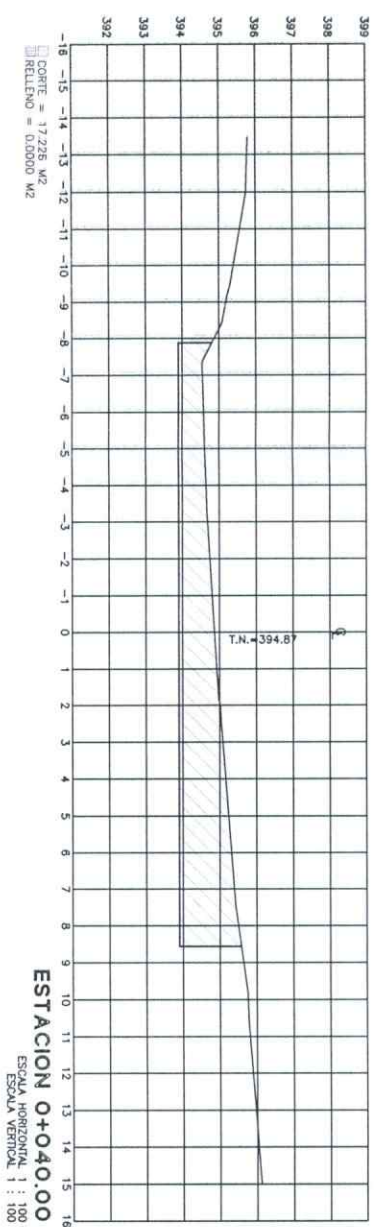


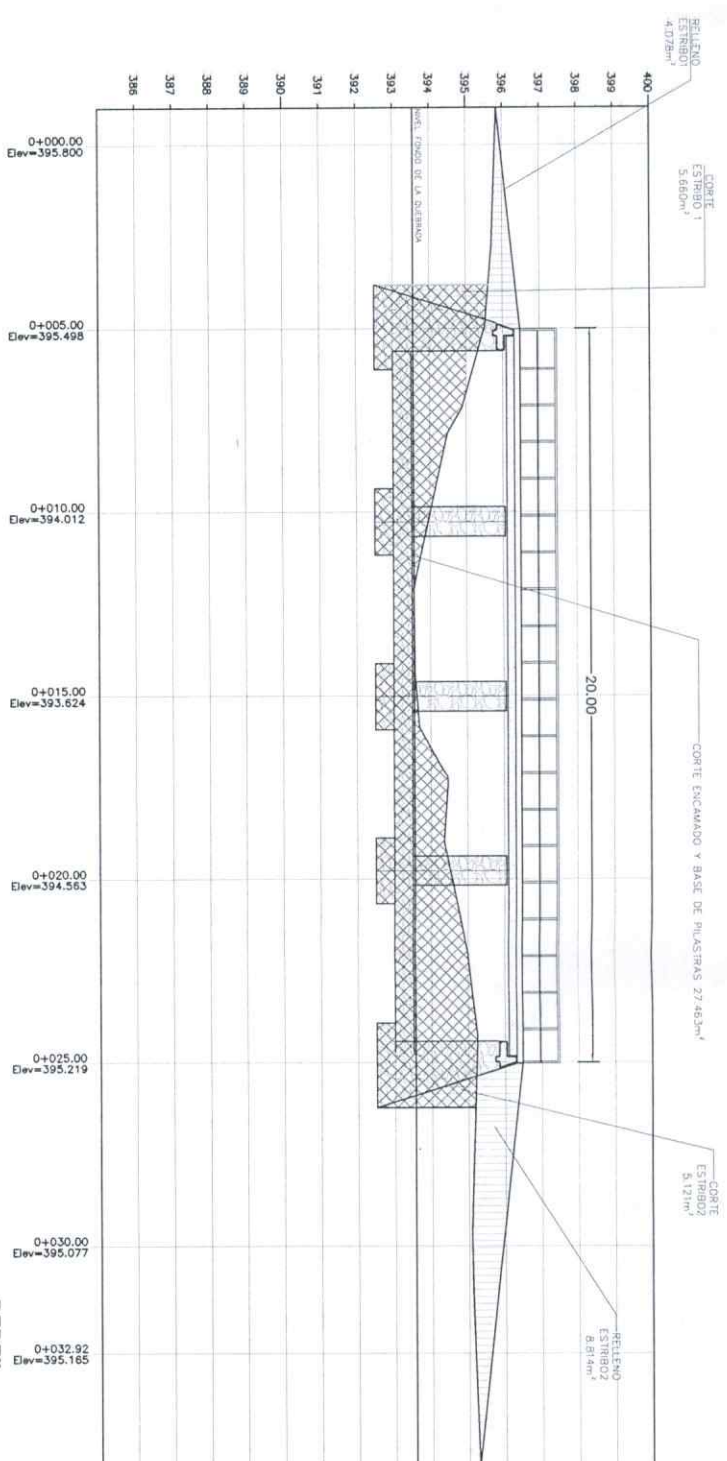



 Fondo Hondureño de Inversión Social FHIS Ministerio de la Revolución			
PROYECTO: REPOSICION DE CAJA PUENTE			
UBICACION: BARRIO LAS VEGAS, SANTA MARIA DEL REAL, OLANCHO.			
PERFIL PROPUESTO DE CAJA PUENTE			
EVALUÓ: DIRECCION DE PROYECTOS			
LEVANTÓ: DIRECCION DE PROYECTOS			
ESCALA: INDICADA			
FECHA: MAYO / 2023			

DIRECCIÓN DE PROYECTOS
EVALUADOR - SEDECOAS - FHS

Escal/a: 1: 350

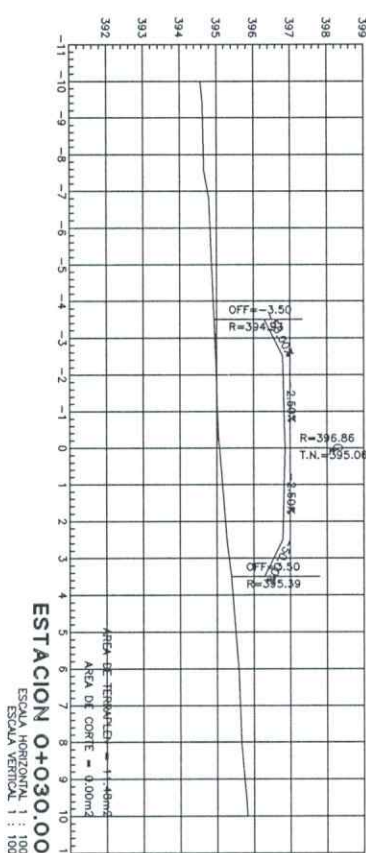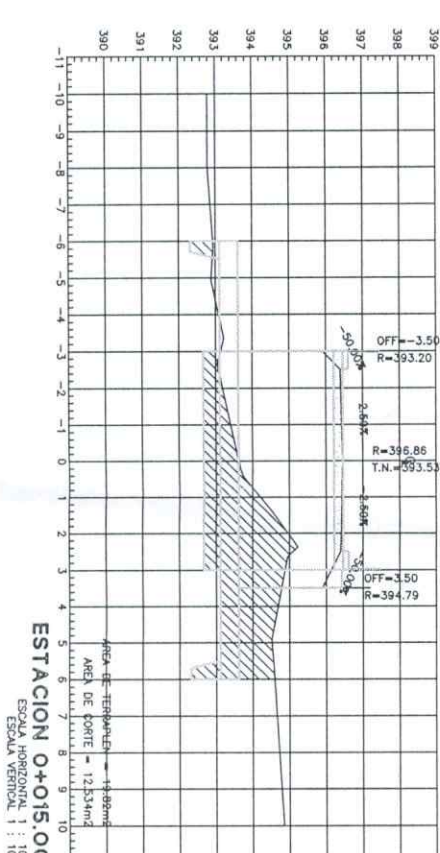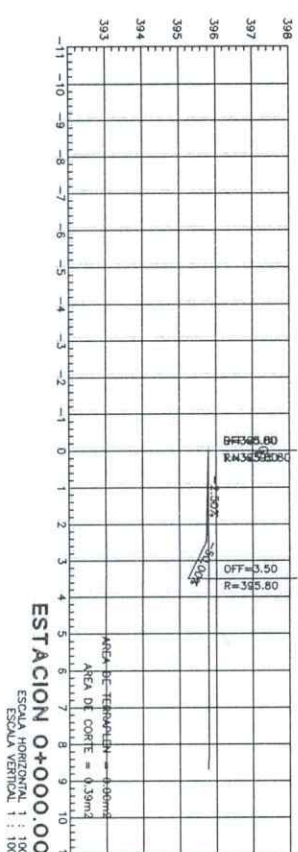

**DIRECCION DE PROYECTOS
EVALUADOR - SEDECOAS - FHS**

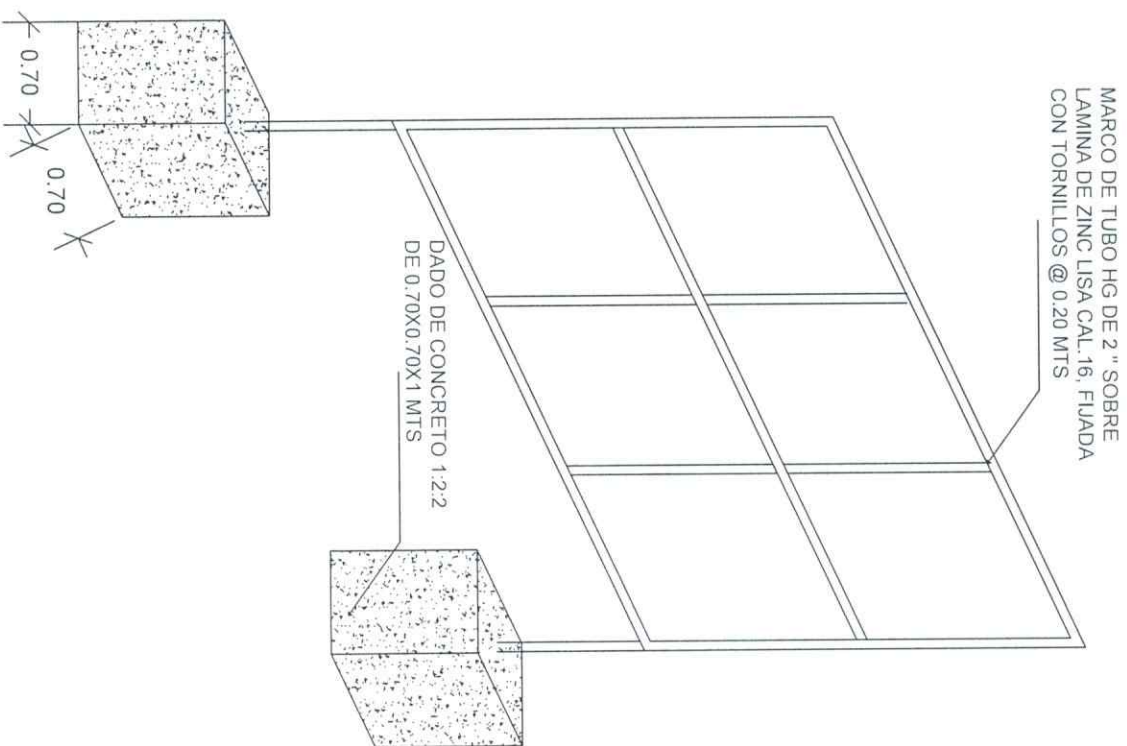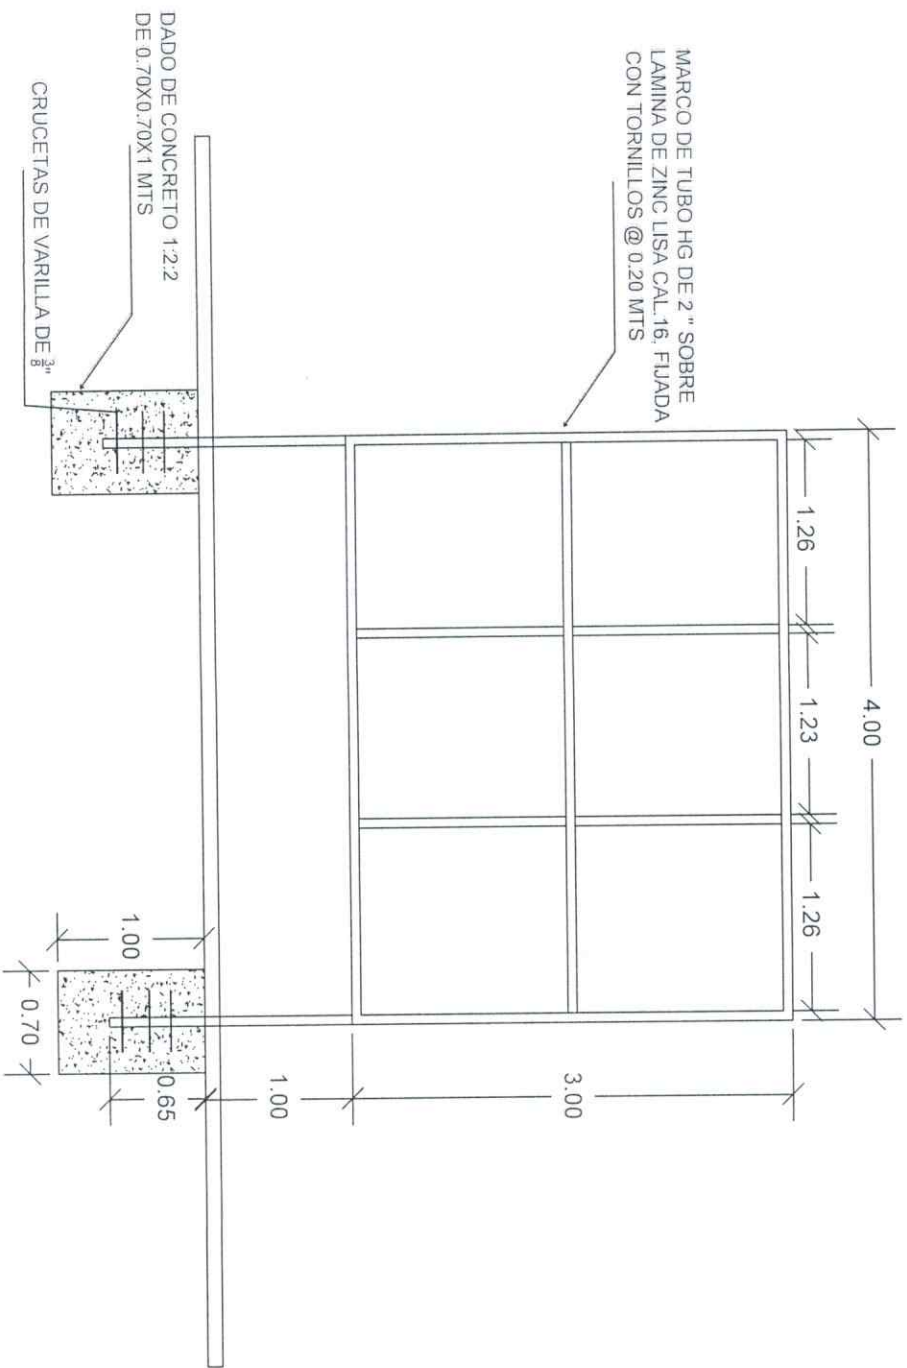

PROYECTO: REPOSICION DE CALA PUENTE	DETALLE DE ROTULO	ESCALA: 1:50
UBICACIÓN: BARRIO LAS VEGAS, SANTA MARIA DEL REAL, OLANCHO.	EVALUO: DIRECCION DE PROYECTOS LEVANTO: DIRECCION DE PROYECTOS	FECHA: MAYO / 2023

DIRECCIÓN DE PROYECTOS
EVALUADOR - SEDECOSS - FHIS

PROYECTO: REPOSICION DE CAJA PUENTE.

CODIGO: 109854


UBICACIÓN: BARRIO LAS VEGAS, SANTA MARIA DEL REAL, OLANCHO


COORDENADAS:

1639221.90 m N


614611.10 m E



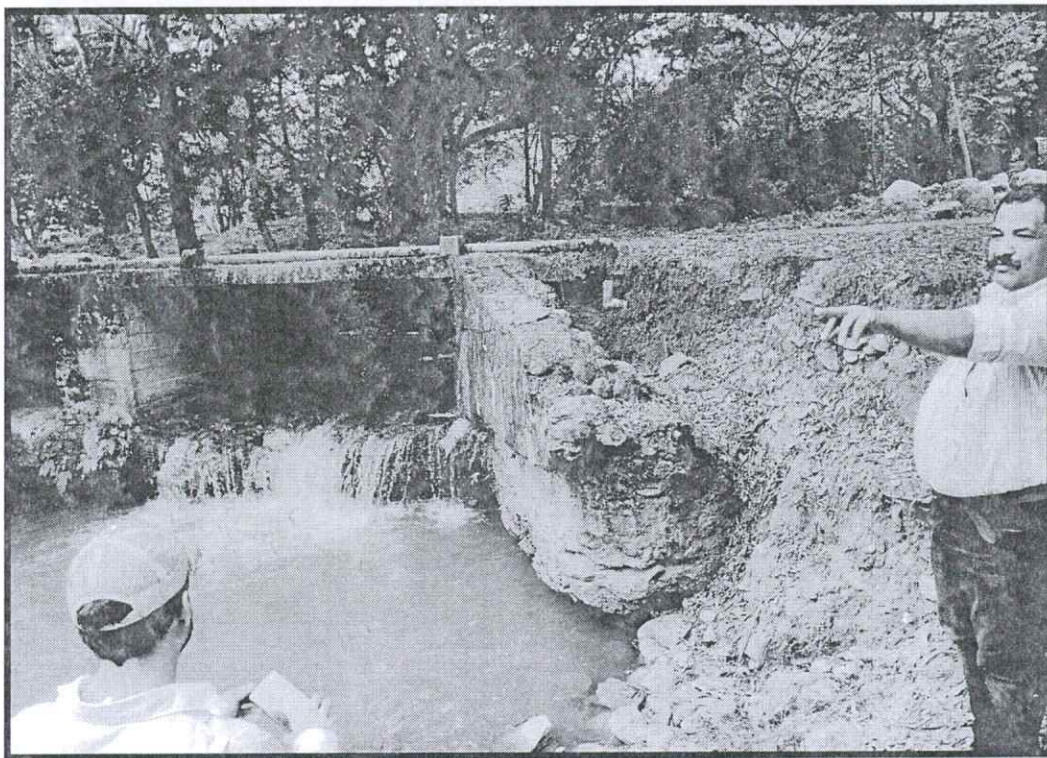

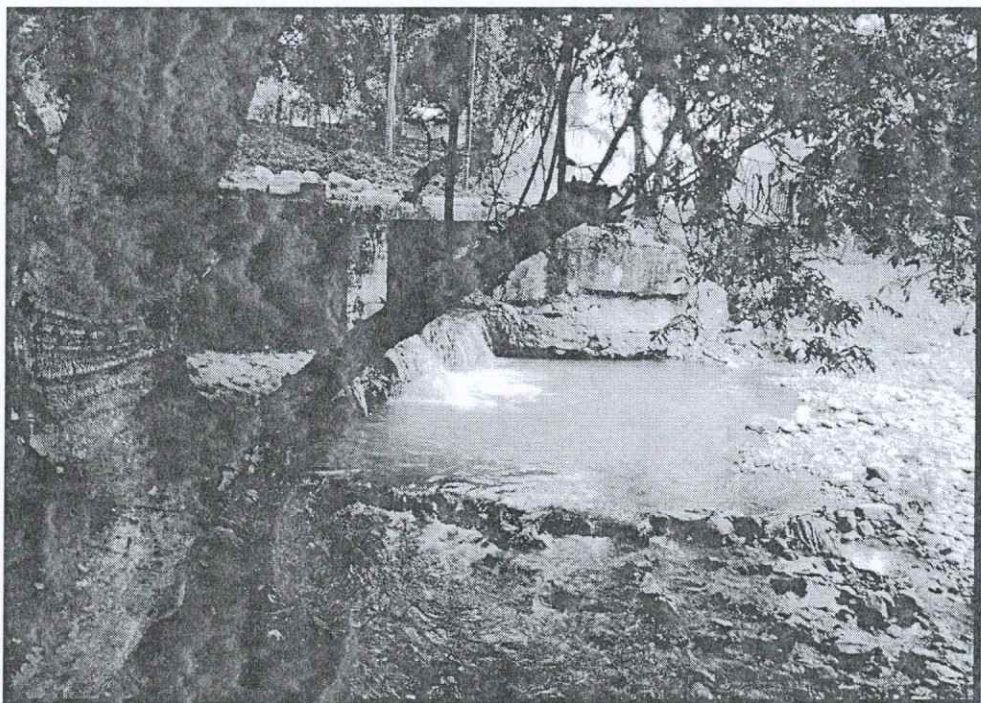

FORMULADOR Y EVALUADOR DE PROYECTO:
EVALUADOR - FHIS

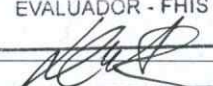
Ing. Dagoberto Méndez