


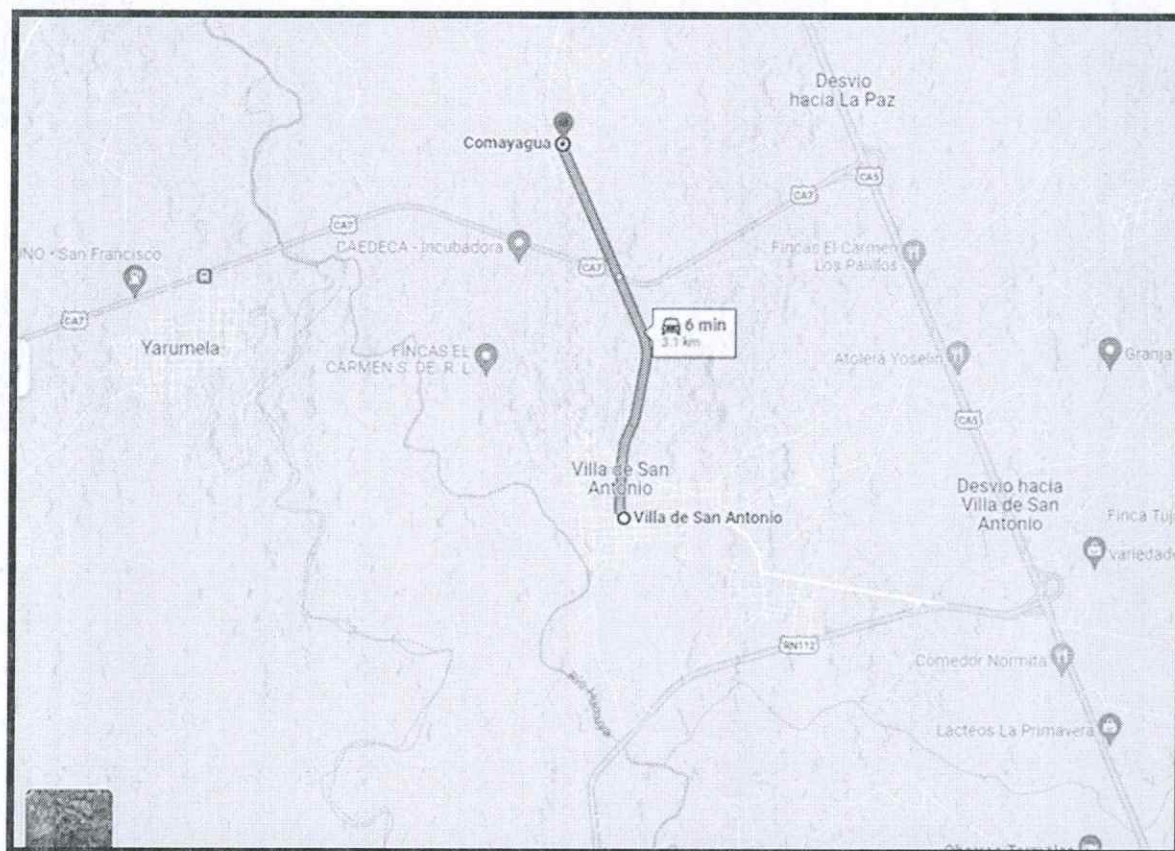

RUTA DE VILLA DE SAN ANTONIO A ESCUELA RURAL DE APLICACION DIONISIO DE
 HERRERA, ALDEA EL COQUITO, VILLA DE SAN ANTONIO COMAYAGUA.

DIRECCIÓN DE PROYECTOS
 EVALUADOR - SEDECOAS - FHIS
Amador

EL COQUITO, VILLA SAN ANTONIO. COMAYAGUA

NOTAS :

PARA ESTE PROYECTO SE ESTA CONSIDERANDO LA CONSTRUCCIÓN DE CERCO PERIMETRAL CON MALLA CILÓN Y PARED DE BLOQUE PARA SU FACHADA FRONTAL, CERCO DE TUBO Y MALLA CILÓN PARA EL RESTO DE SU PERIMETRO, CON PORTÓN PEATONAL PRINCIPAL.




DIRECCION DE PROYECTOS
EVALUADOR - SEDECOAS - FHIS
Almada

	PROYECTO: CONSTRUCCION CERCO PERIMETRAL ESCUELA RURAL DE APLICACION DIVISION DE FERRERIA UBICACION: EL COQUITO, VILLA SAN ANTONIO, COMAYAGUA	PLANO DE CONJUNTO CON PROPUESTA DE MEJORAS EVALUO: DIRECCION DE PROYECTOS FORMULO: DIRECCION DE PROYECTOS	ESCALA: 1:250 FECHA: 14/02/2023	HOJA 01
--	---	---	--	---------




IMÁGENES SITUACIÓN ACTUAL

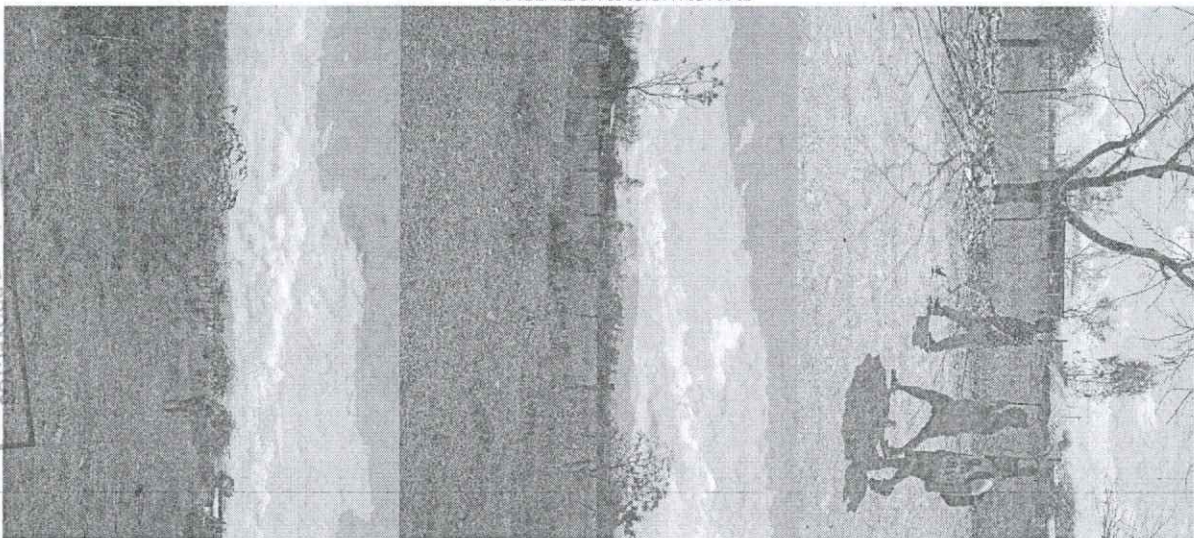


DIRECCION DE PROYECTOS
EVALUADOR - SEDECOAS - FHIS
W. H. H. H.

	PROYECTO: CONSTRUCCION CERCO PERIMETRAL ESCUELA RURAL DE APLACON DIONISIO DE HERRERA UBICACION: EL COQUITO, VILLA SAN ANTONIO, COMAYAGUA	PLANO DE CONJUNTO : SITUACIÓN ACTUAL EVALUÓ: DIRECCION DE PROYECTOS FORMULO : DIRECCION DE PROYECTOS	ESCALA: 1:250 FECHA: 14-A-09/2023	HOJA 02
---	--	---	---	----------------

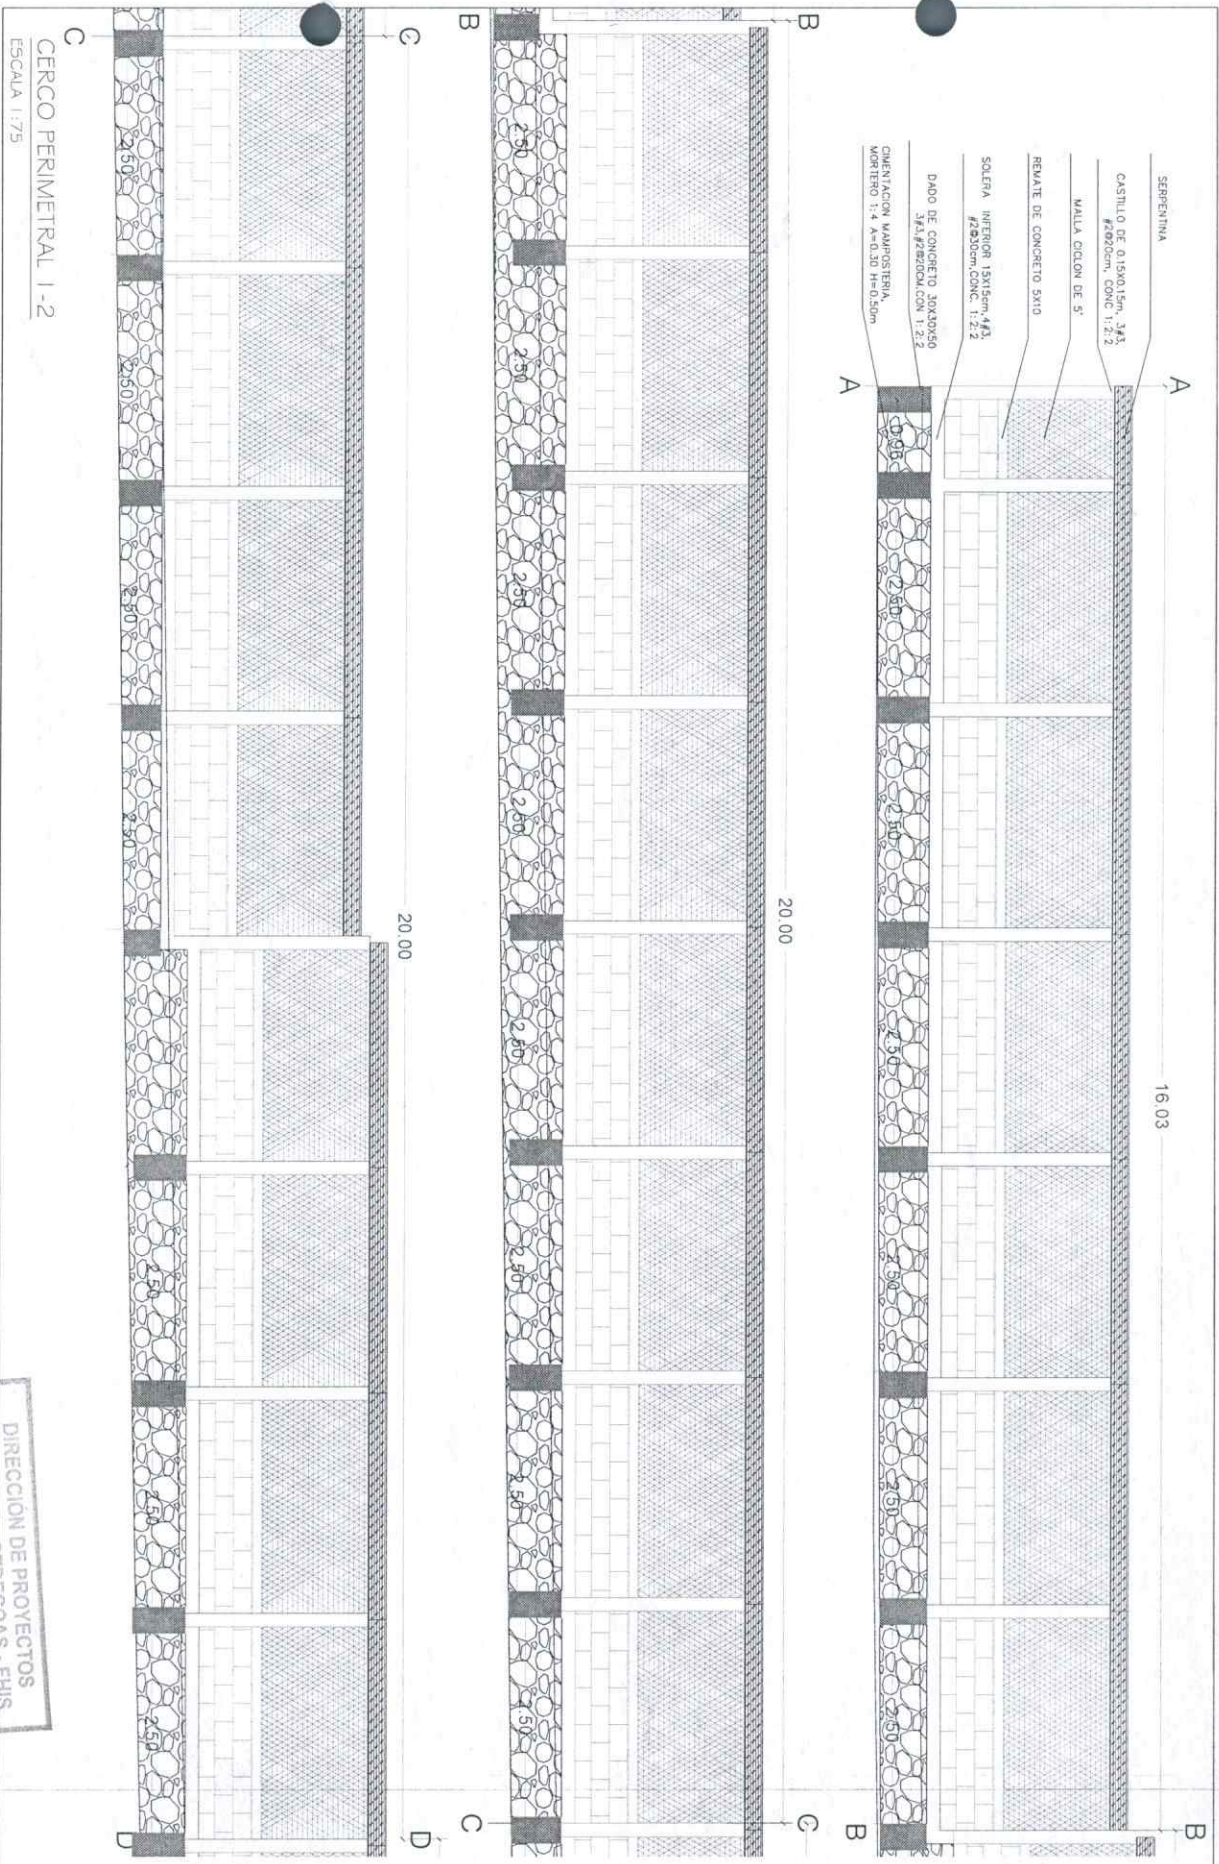

DIRECCION DE PROYECTOS
 EVALUADOR - SEDEGAS - EHS
Amador

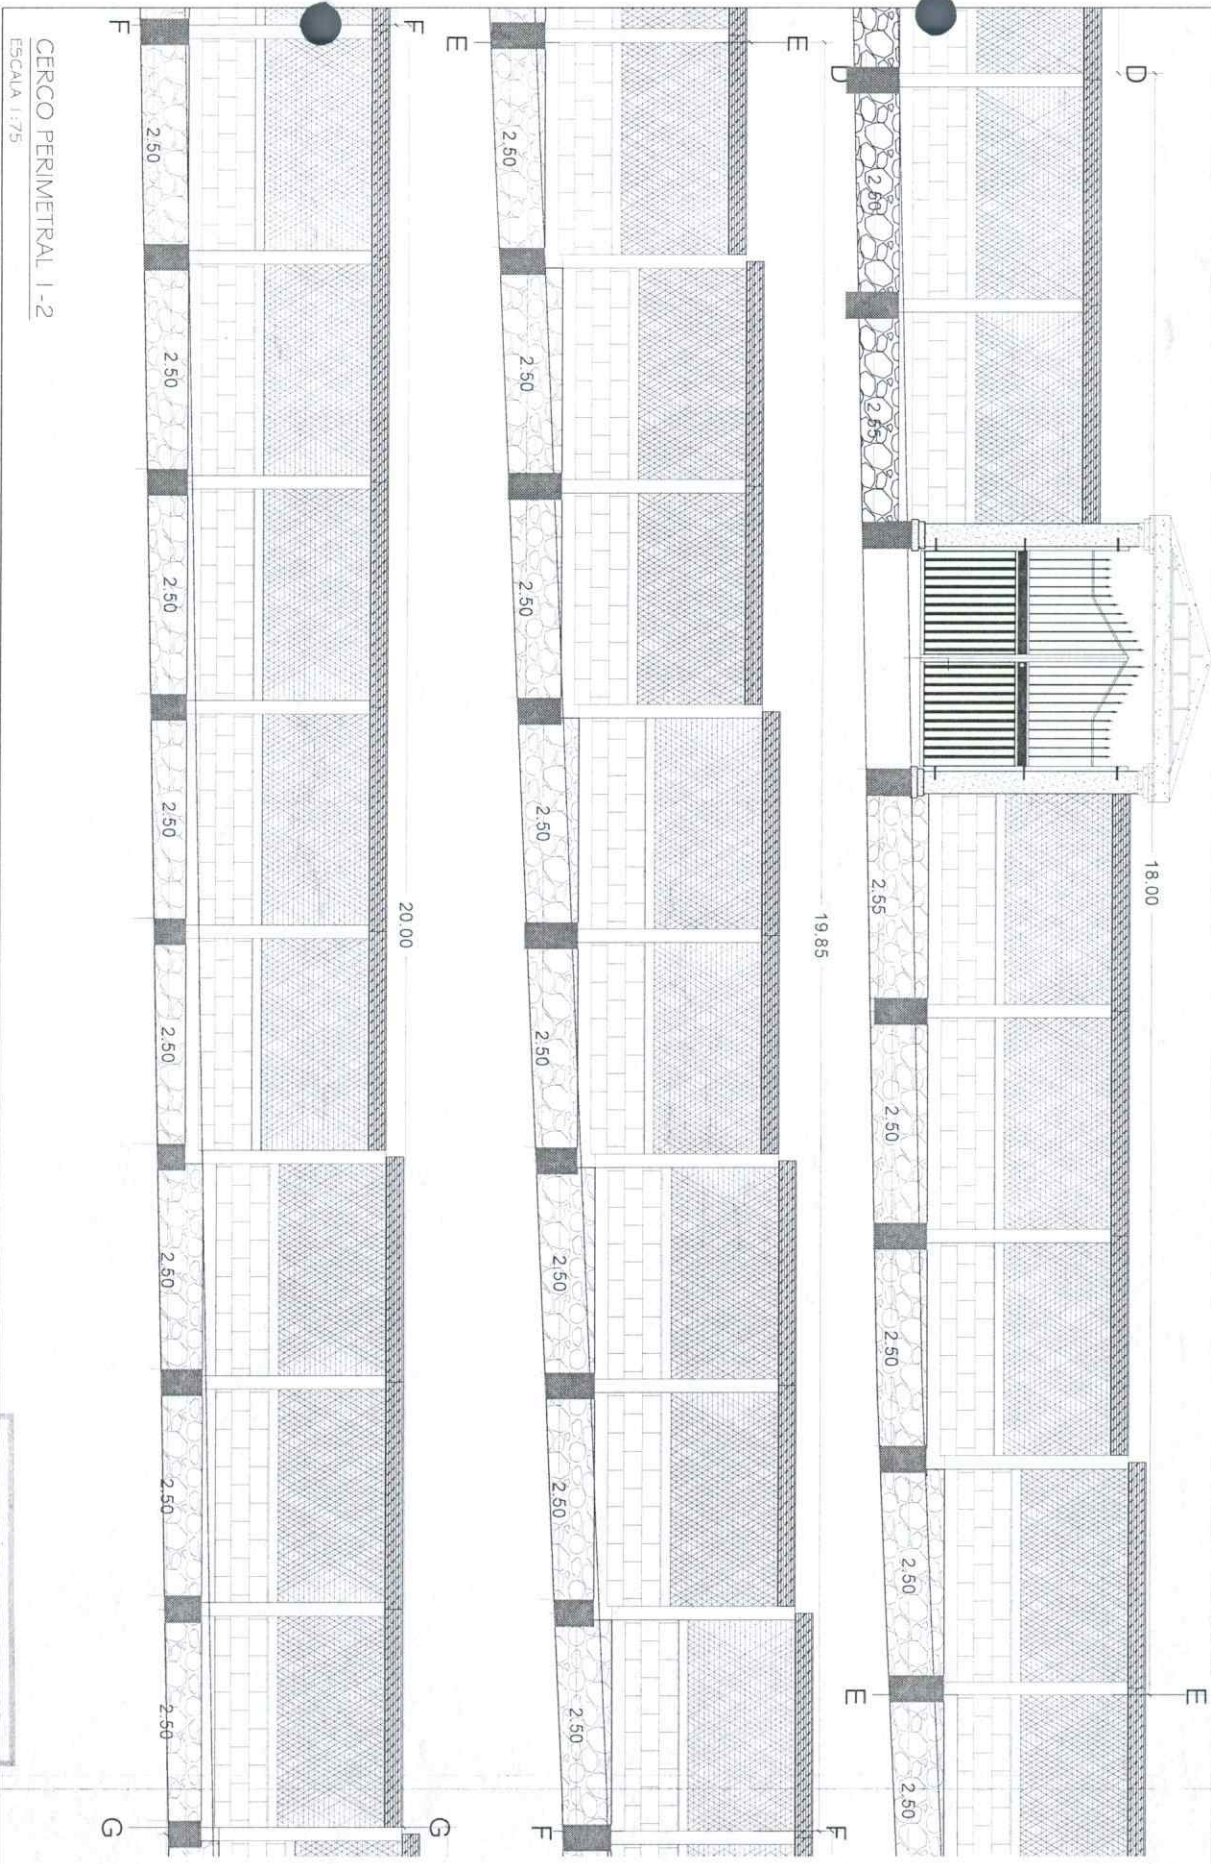


CERCO PERIMETRAL 1-2
ESCALA 1:75

DIRECCION DE PROYECTOS
EVALUADOR - SEDECOAS - FHIS
Amador

	PROYECTO: CONSTRUCCION CERCO PERIMETRAL ESCUELA RURAL DE APLICACION DIONISIO DE HERRERA UBICACION: EL COQUITO, VILLA SAN ANTONIO, COMAYAGUA	ELEVACION CERCO PERIMETRAL 1-2 EVALUO: DIRECCION DE PROYECTOS FORMULO : DIRECCION DE PROYECTOS	ESCALA: 1:75 FECHA: 14A-06/2013	HOJA 04
--	--	---	--	--------------------

CERCO PERIMETRAL 1-2

ESCALA 1:75

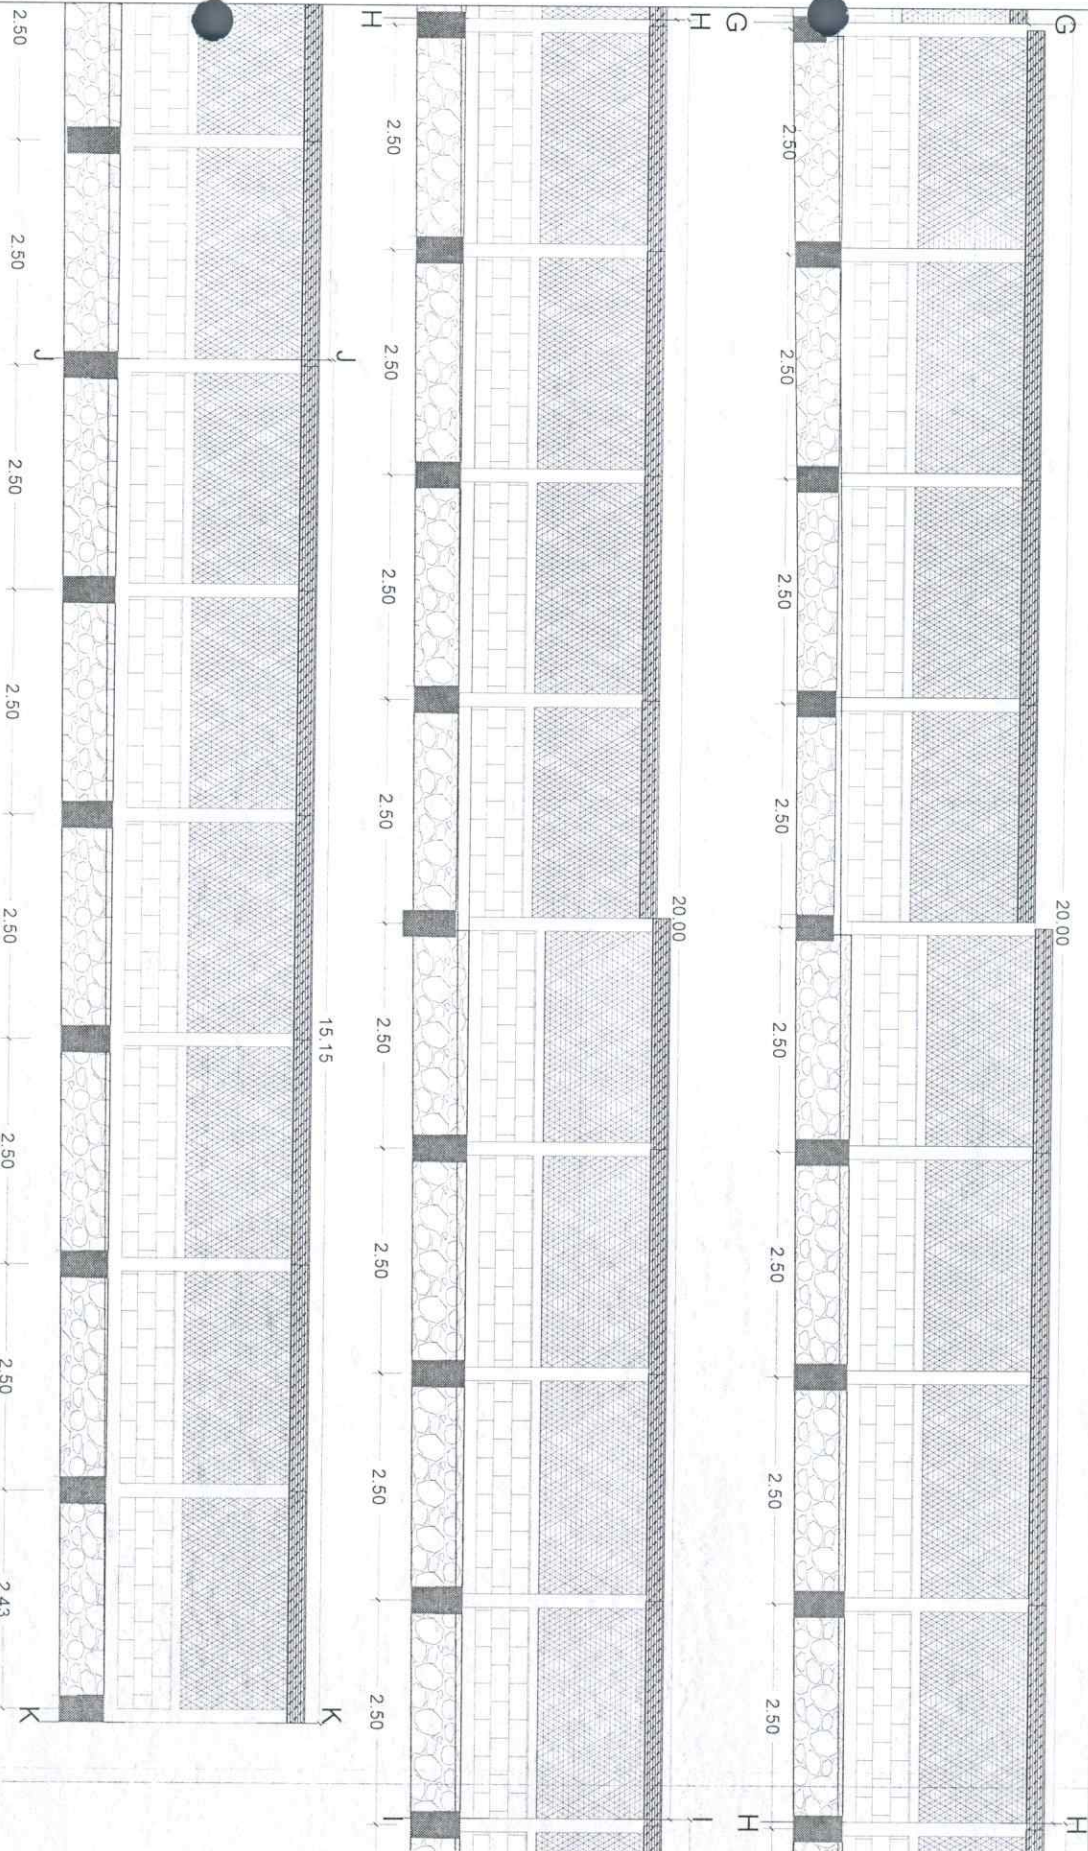

DIRECCION DE PROYECTOS

EVALUADOR - SEDECOAS - FHIS

[Signature]



PROYECTO: CONSTRUCCION CERCO PERIMETRAL ESCUELA RURAL DE APLICACION DIOCESIS DE HERRERA
UBICACION: EL COQUITO, VILLA SAN ANTONIO, COMAYAGUA

ELEVACION CERCO PERIMETRAL 1-2




EVALUO: DIRECCION DE PROYECTOS
FORMULO: DIRECCION DE PROYECTOS

ESCALA:
1:75

FECHA:
MA - 07/2023

HOJA

05

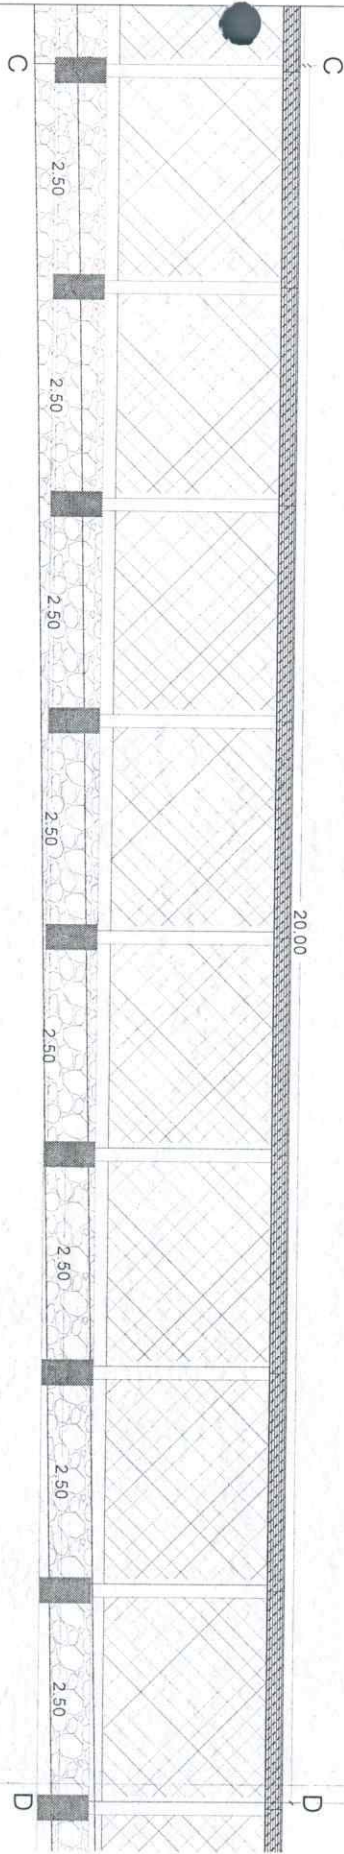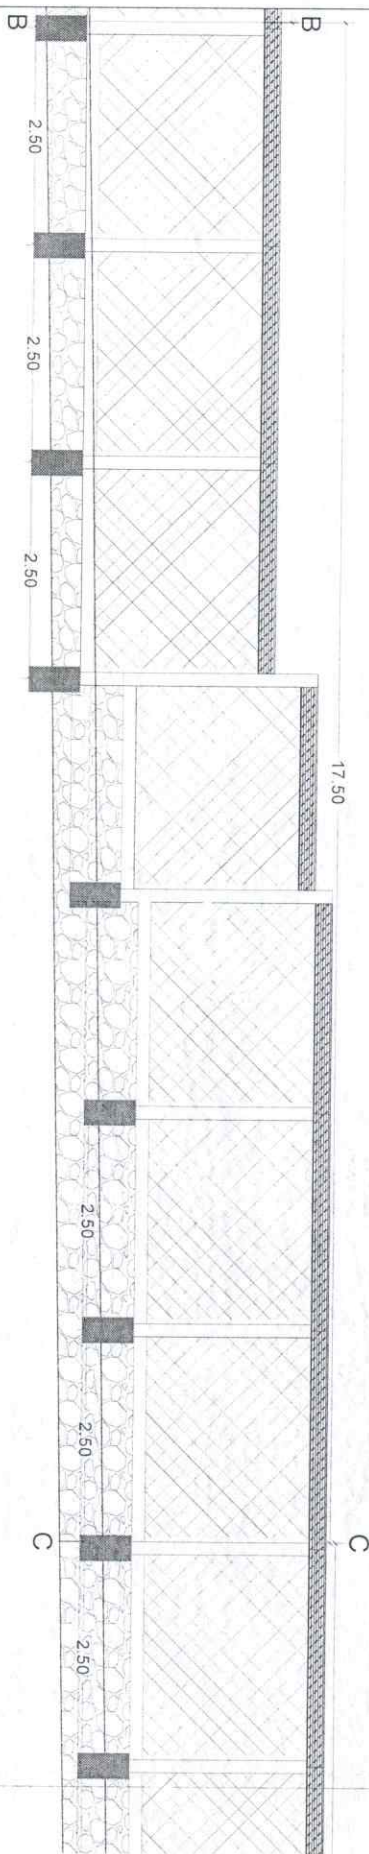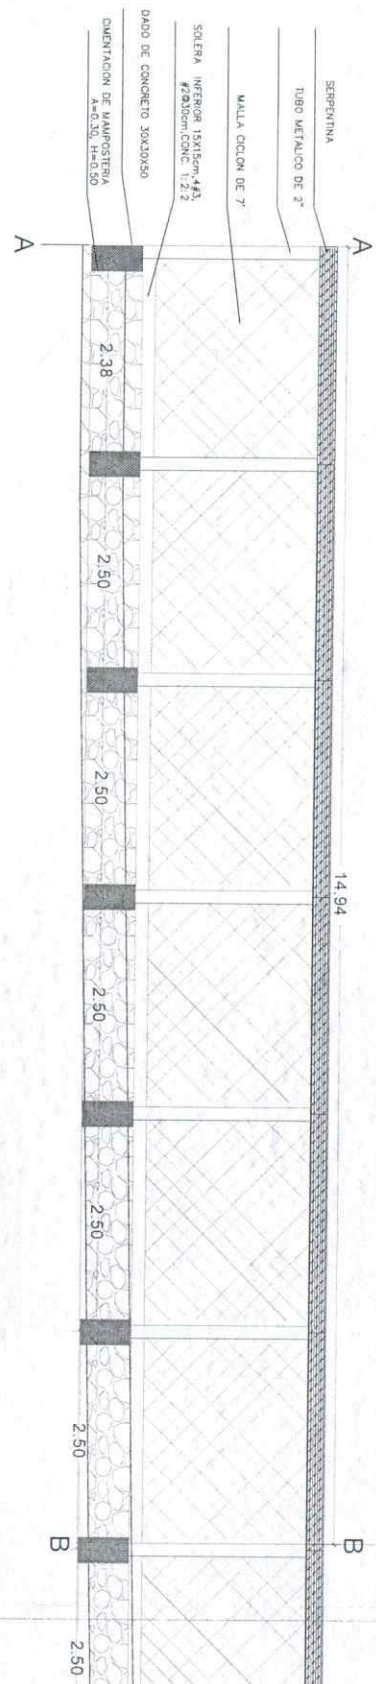

CERCO PERIMETRAL 2-3
ESCALA 1:75

DIRECCION DE PROYECTOS
EVALUADOR - SEDECOAS - FHIS

Hernandez



PROYECTO: CONSTRUCCION CERCO
PERIMETRAL ESCUELA RURAL DE APLICACION
DISTRITO DE HERRERA
LIBICACION: EL COQUITO, VILLA SAN
ANTONIO, COMAYAGUA

ELEVACION CERCO PERIMETRAL 2-3

EVALUO: DIRECCION DE PROYECTOS
FORMULO: DIRECCION DE PROYECTOS


ESCALA:
1:75

FECHA:
MA-YO/2023

HOJA

06




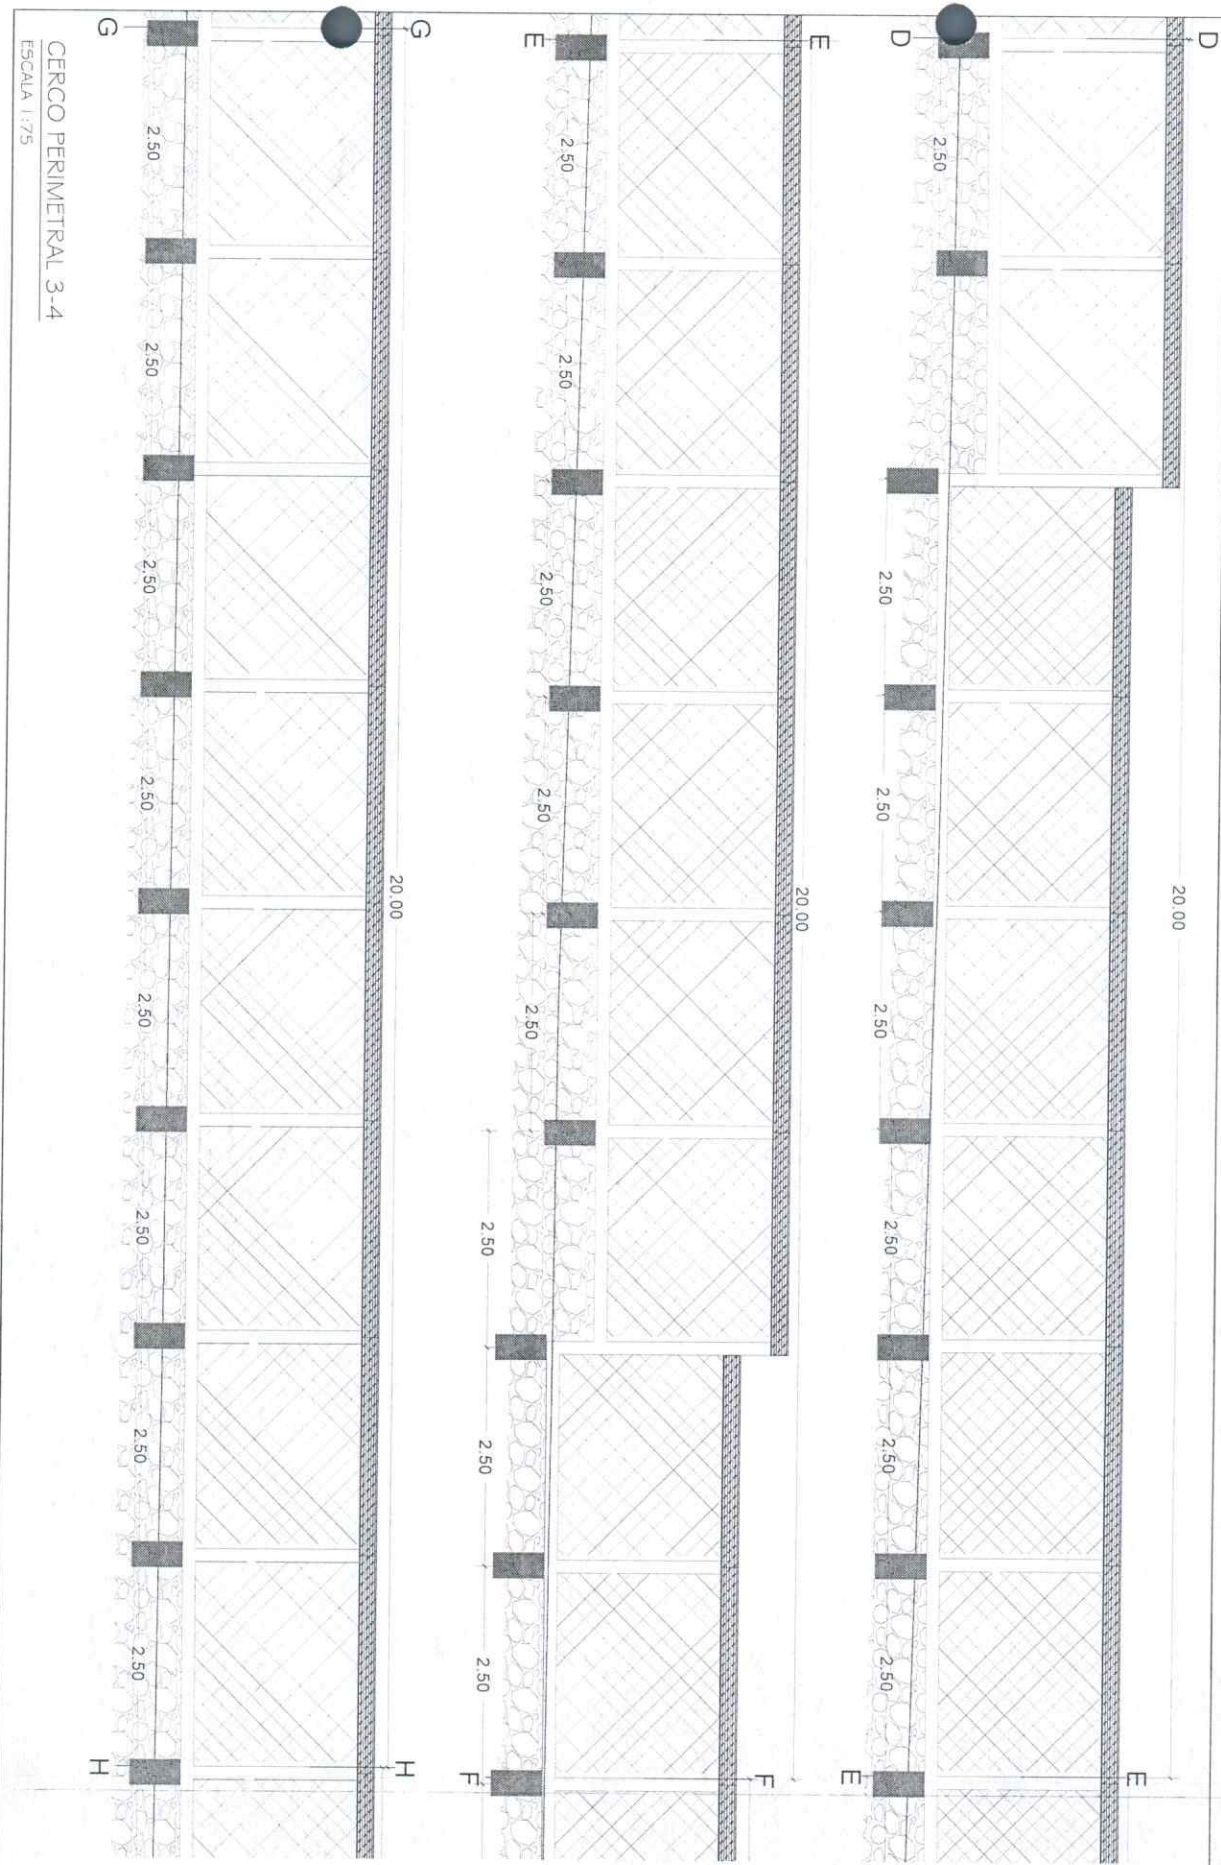

CERCO PERIMETRAL 3-4
ESCALA 1:75

DIRECCION DE PROYECTOS
EVALUADOR - SEDECOAS - FHIS
Alfredo

	PROYECTO: CONSTRUCCION CERCO PERIMETRAL ESCUELA RURAL DE APLICACION DIVISION DE HERREZ UBICACION: EL COQUITO, VILLA SAN ANTONIO, COMAYAGUA	ELEVACION CERCO PERIMETRAL 3-4 EVALUO: DIRECCION DE PROYECTOS FORMULO: DIRECCION DE PROYECTOS	ESCALA: 1:75 FECHA: MA - 07/2023	HOJA 09
---	--	--	--	----------------

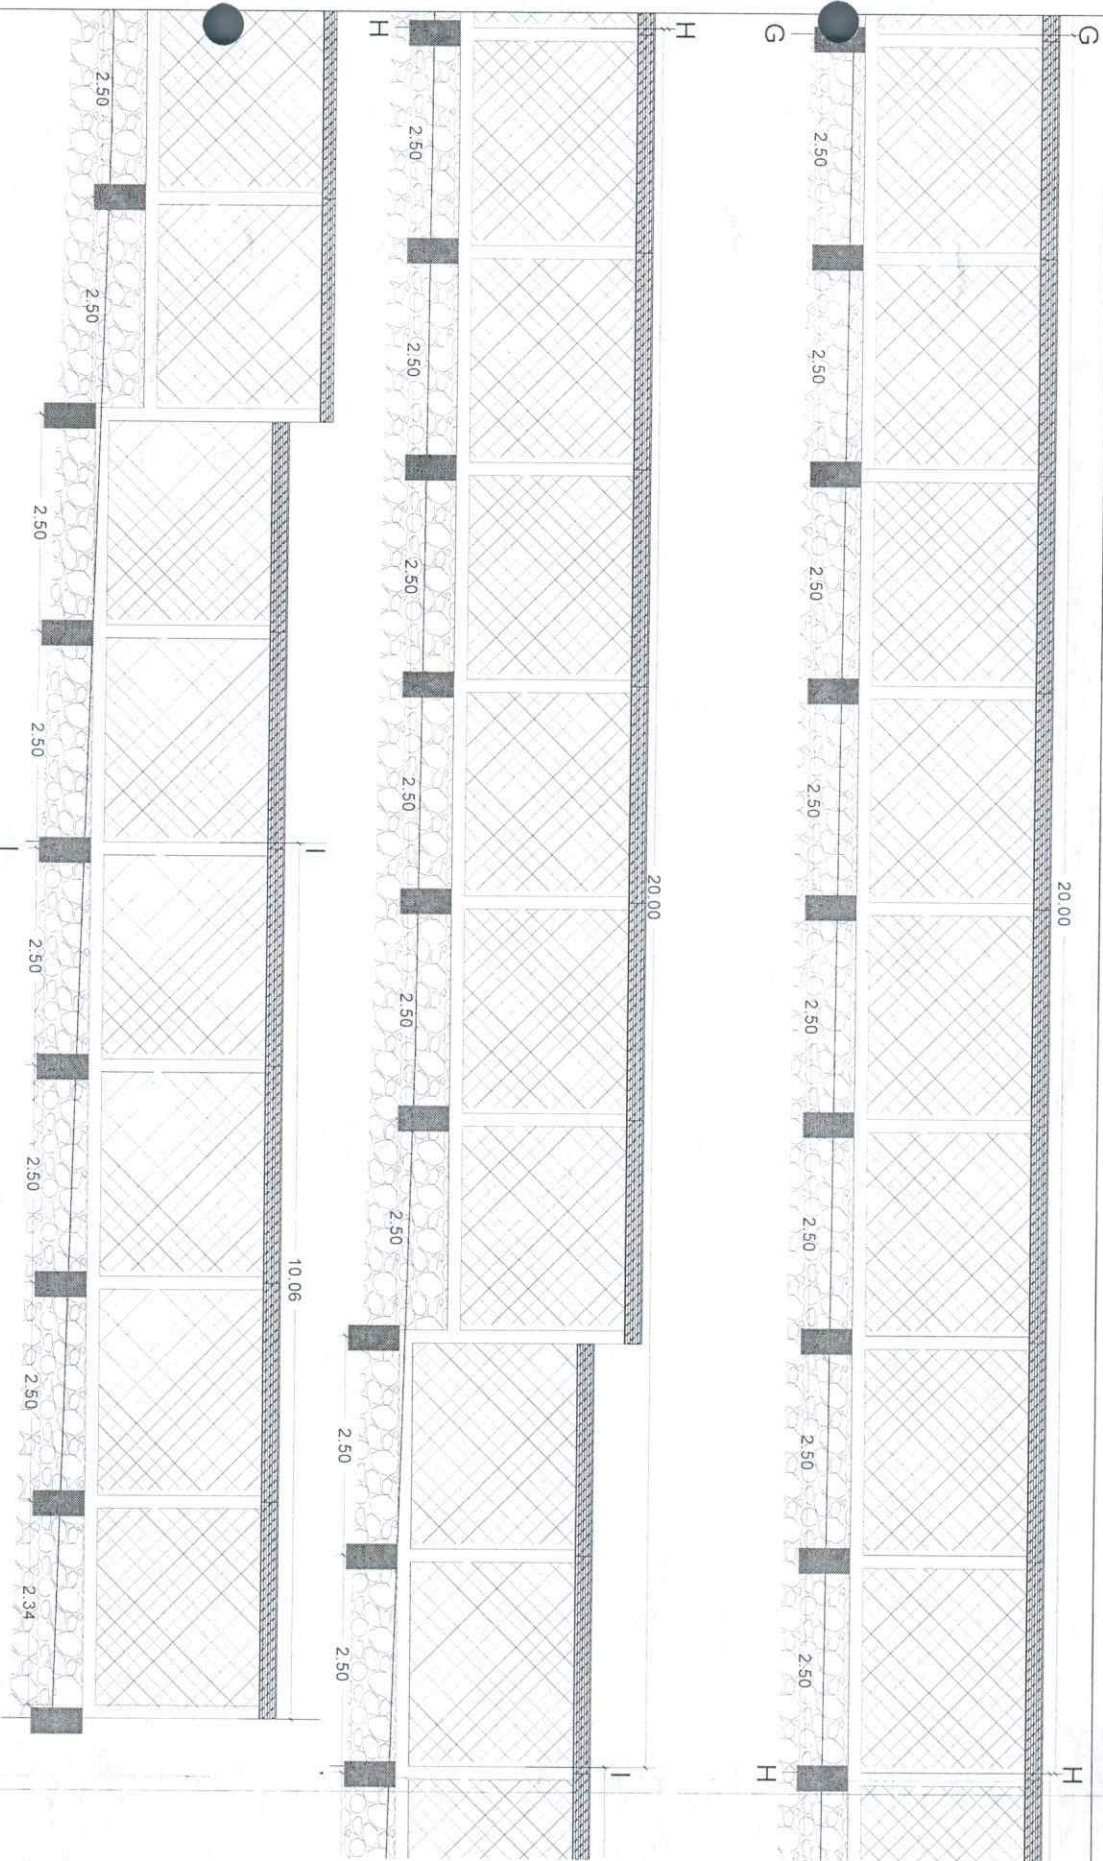

CERCO PERIMETRAL 3-4
ESCALA 1:75

DIRECCIÓN DE PROYECTOS
EVALUADOR - SEDECOAS - FHIS
Harold



PROYECTO: CONSTRUCCIÓN CERCO
PERIMETRAL ESCUELA RURAL DE APLICACIÓN
DIVISIÓN DE HERRERÍA
UBICACIÓN: EL COQUITO, VILLA SAN
ANTONIO, COMAYAGUA

ELEVACIÓN CERCO PERIMETRAL 3-4

EVALUÓ: DIRECCIÓN DE PROYECTOS
FORMULÓ: DIRECCIÓN DE PROYECTOS

ESCALA:
1:75


FECHA:
MA - 0/2023

HOJA



10



Phמוד

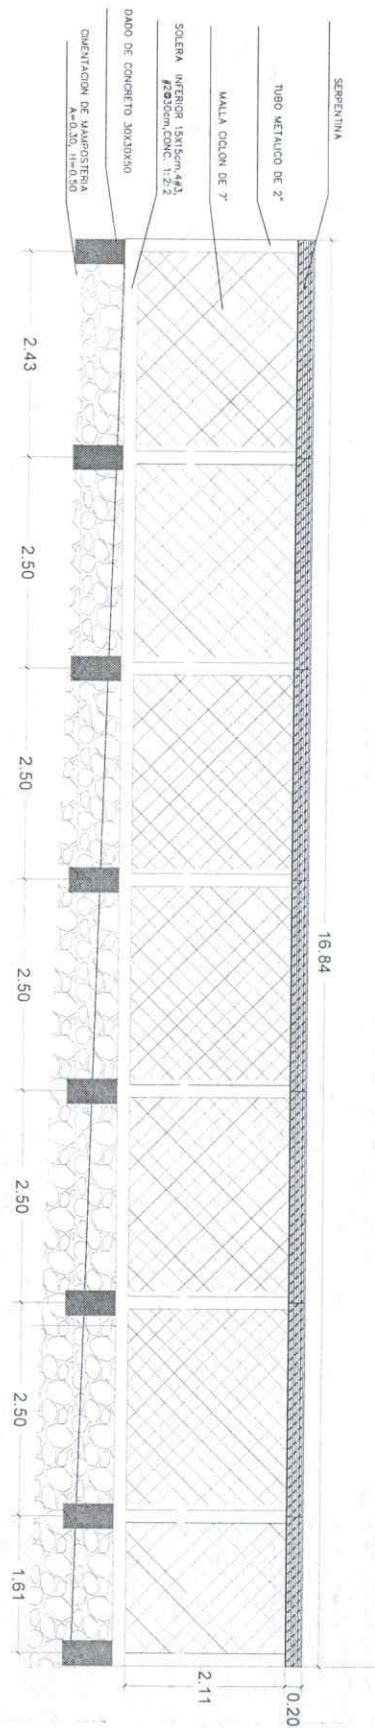

CERCO PERIMETRAL 8-9
ESCALA 1:75

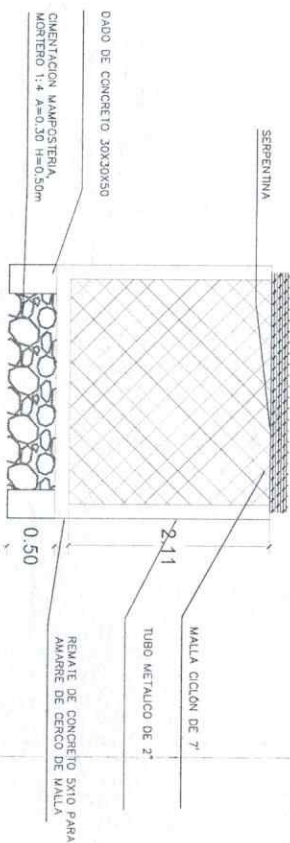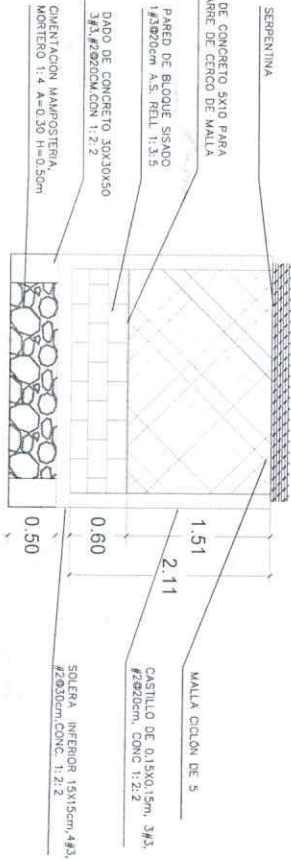

DETALLE DE PORTÓN Y CERCO PERIMETRAL
ESCALA 1:75

DIRECCION DE PROYECTOS
EVALUADOR - SEDECOAS - FHIS

Amador




PROYECTO: CONSTRUCCION CERCO PERIMETRAL ESCUELA RURAL DE APLICACION DIONISIO DE JERRETA
UBICACION: EL COQUITO, VILLA SAN ANTONIO, COMAYAGUA


ELEVACION CERCO PERIMETRAL 8-9 Y DETALLES
EVALUÓ: DIRECCION DE PROYECTOS
FORMULO: DIRECCION DE PROYECTOS

ESCALA: 1:75
FECHA: 16-01/2023


HOJA
14

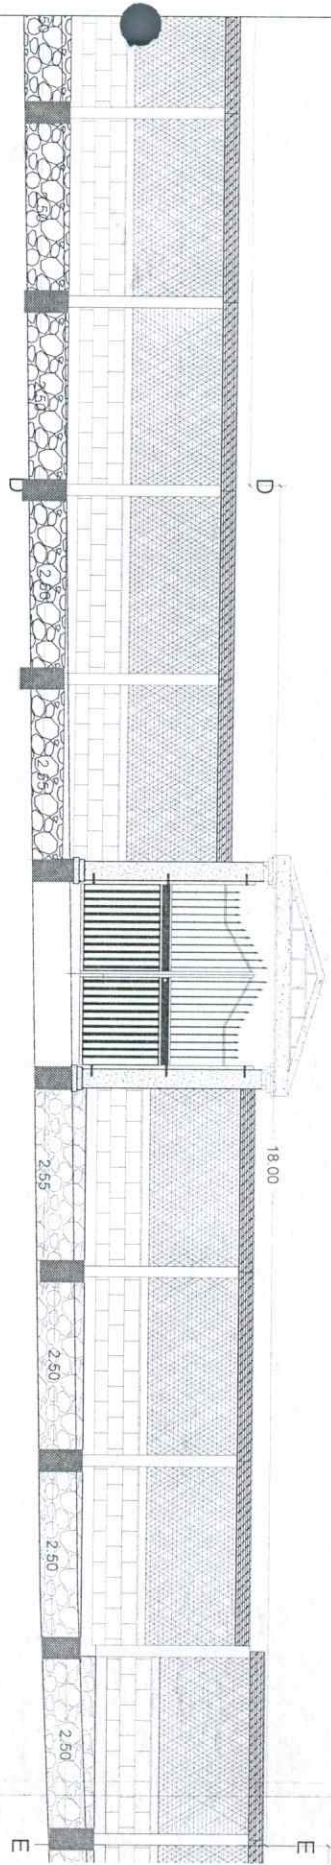

CERCO PERIMETRAL 8-9
ESCALA 1:75

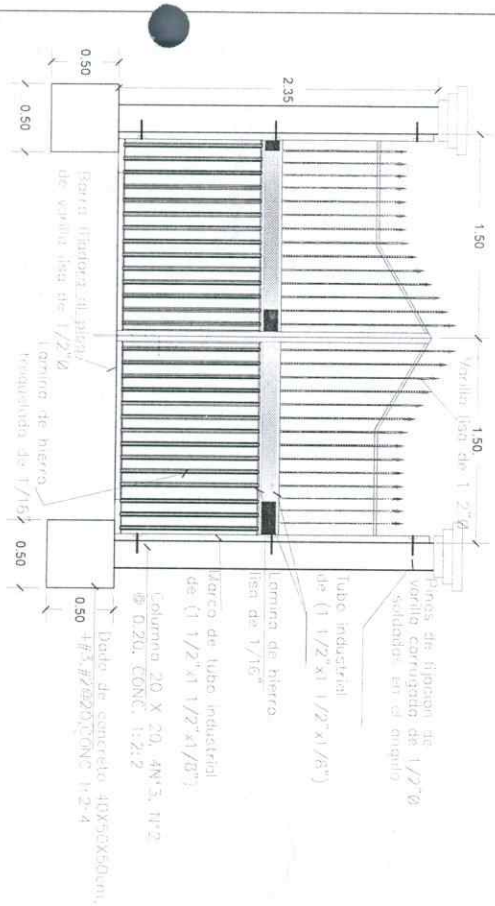

DETALLE DE PORTÓN Y CERCO PERIMETRAL
ESCALA 1:75

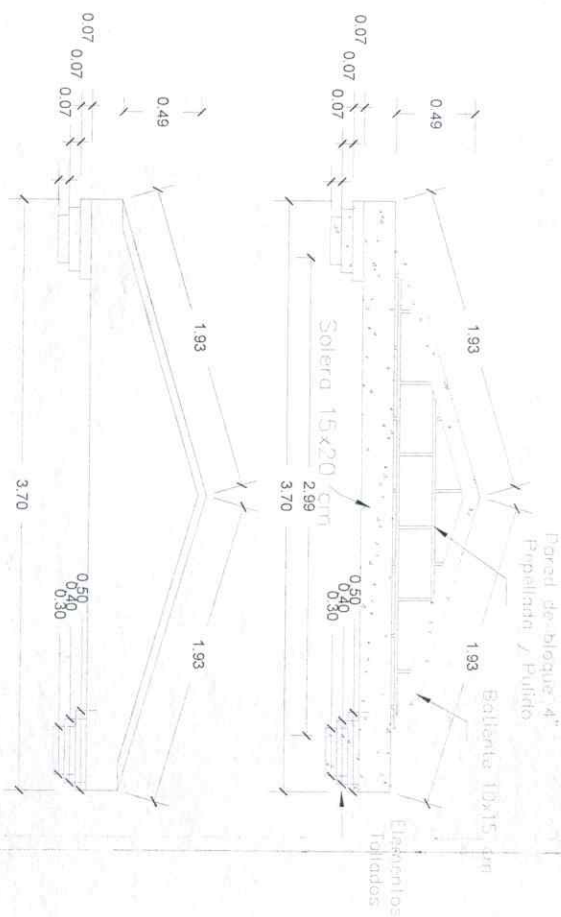

DIRECCION DE PROYECTOS
EVALUADOR - SEDECOAS - FMS
Hhador

	PROYECTO: CONSTRUCCION CERCO PERIMETRAL ESCUELA RURAL DE APLICACION DIVISION DE FERRERIA UBICACION: EL COQUITO, VILLA SAN ANTONIO, COMAYAGUA	ELEVACION CERCO PERIMETRAL 8-9 Y DETALLES EVALUO: DIRECCION DE PROYECTOS FORMULO: DIRECCION DE PROYECTOS	ESCALA: 1:75 FECHA: MA-Q7/2023	HOJA 15
--	---	--	---------------------------------------	----------------

DISEÑO DE ROTULO FHIS



HONDURAS

**Fondo Hondureño
de Inversión Social
FHIS**
GOBIERNO DE LA REPÚBLICA

Ruta Segura CDA Suyapa

Col. Nueva Suyapa, Tegucigalpa, Fco. Morazán



CODIGO 107492

El Gobierno de la República, a través del FHIS, construimos obras
que mejoran tu comunidad

Familias
Beneficiadas **800**

Monto de
Inversión **L 15,789,546.26**

#FHISavanza #XiomaraCumple

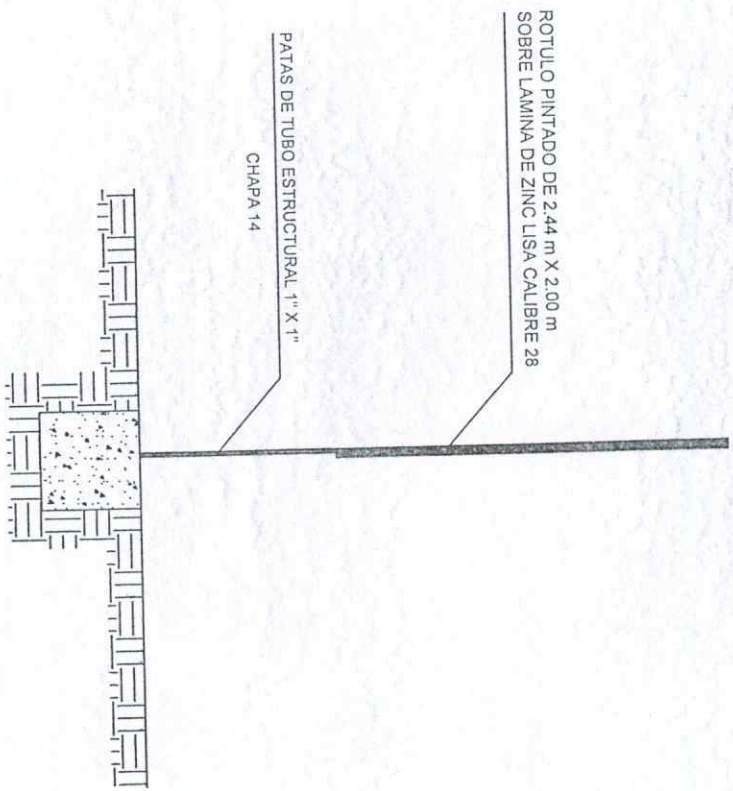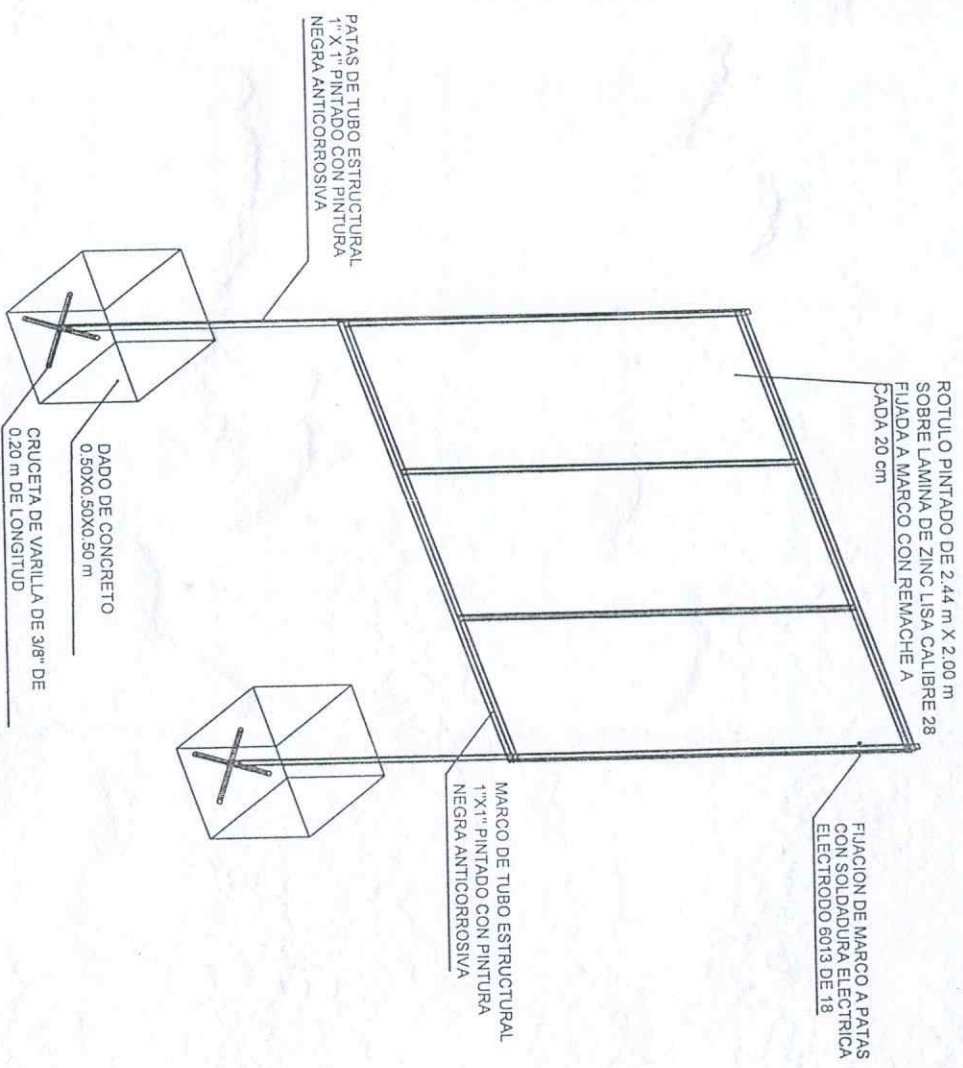

 GOBIERNO DE LA REPUBLICA DE GUATEMALA GOBIERNO DEPARTAMENTAL DE SAN MARCOS		***** INSTITUTO DE DESARROLLO COMUNITARIO, AGUA Y SANEAMIENTO IDECOAS		DIGITALIZO AARON ORDOÑEZ RODAS		CÓDIGO F280005	
ROTULO FIJO IDECOAS-FHIS		REVISÓ ING. MARIO VARGAS		PLANO DE ELEVACIONES		ESCALA:	
						FECHA: ABRIL 2016	
						1/1	

MEMORIA FOTOGRAFICA

CÓDIGO FHIS: 109842

PROYECTO: CONSTRUCCION CERCO PERIMETRAL ESCUELA RURAL DE APLICACIÓN DIONISIO DE HERRERA.

UBICACIÓN: ALDEA EL COQUITO, VILLA DE SAN ANTONIO, COMAYAGUA

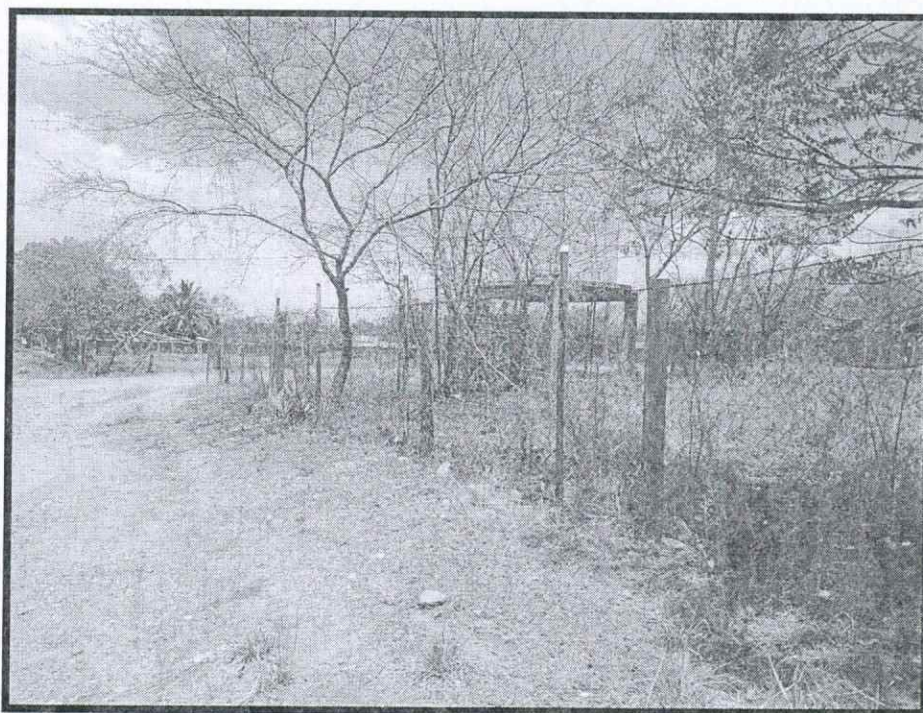


Ilustración 1 CERCO PERIMETRAL FRONTAL OESTE

DIRECCIÓN DE PROYECTOS
EVALUADOR - SEDECOAS - FHIS
Amador



Ilustración 2 CERCO PERIMETRAL NORTE

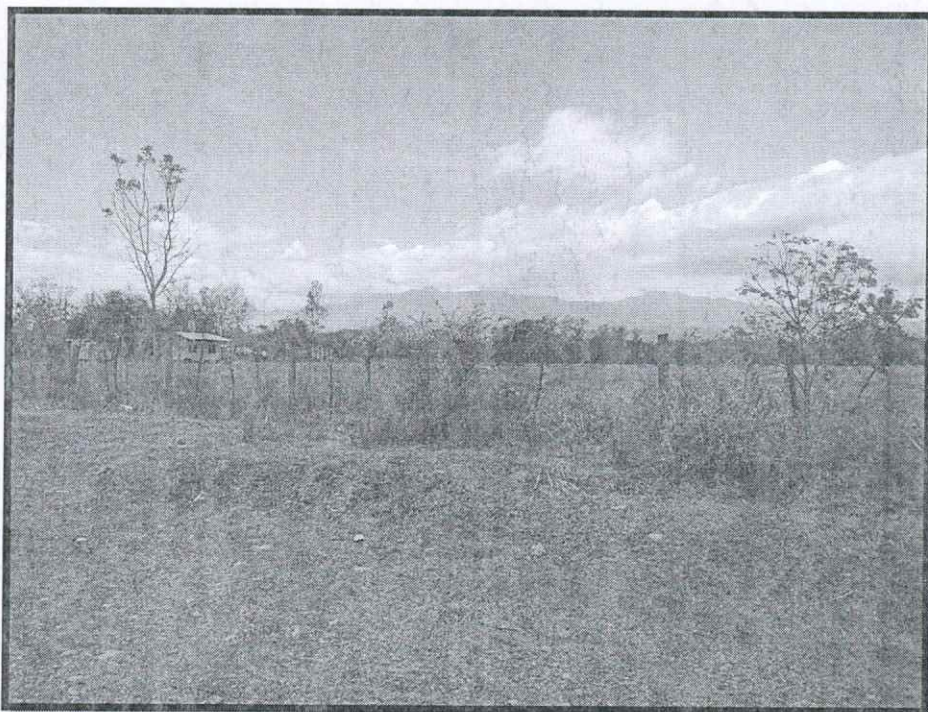


Ilustración 3 CERCO PERIMETRAL NORTE

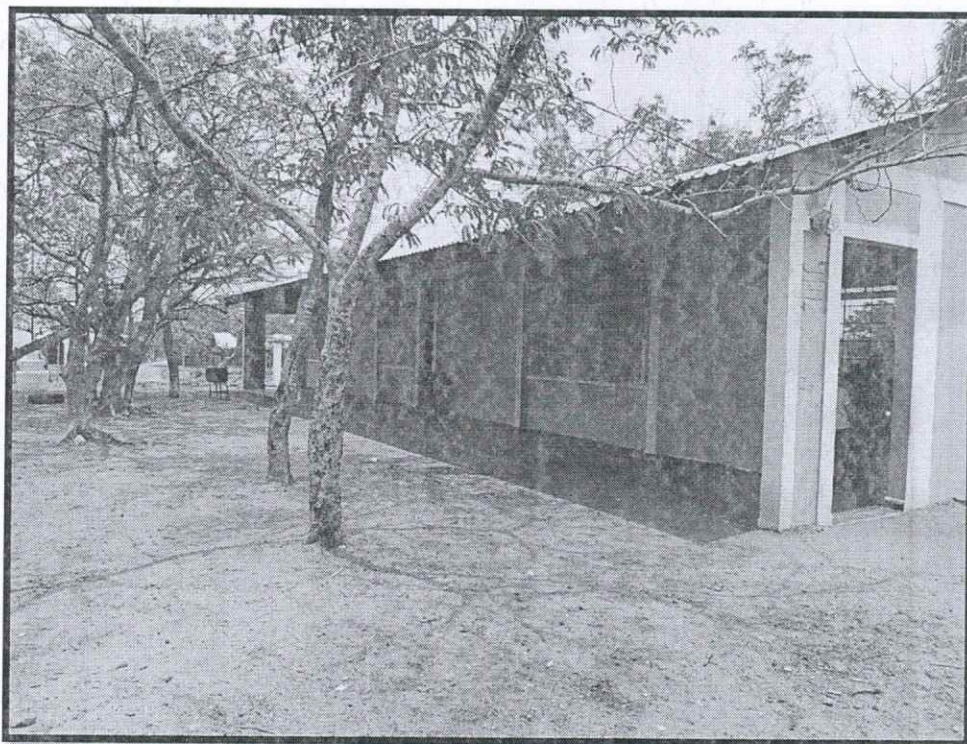


Ilustración 4 MODULO A

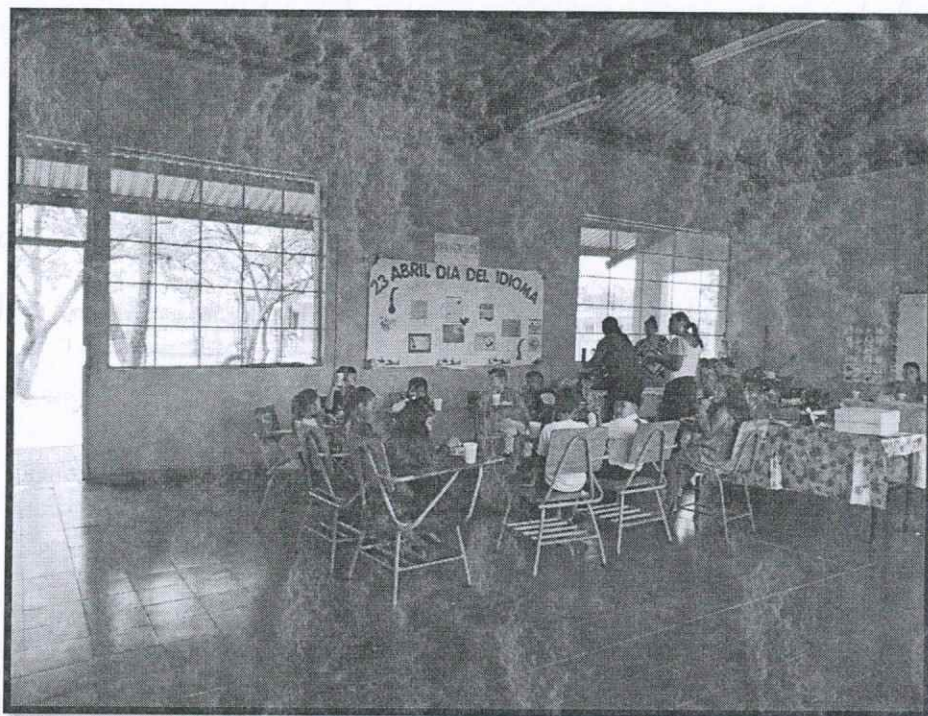


Ilustración 5 MODULO A

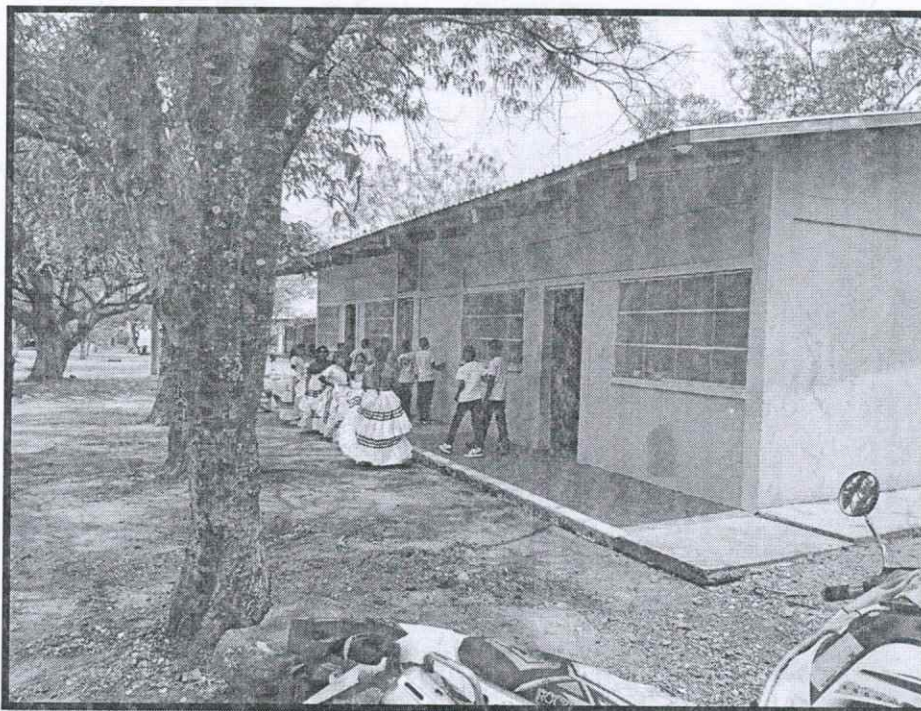


Ilustración 6 MODULO B

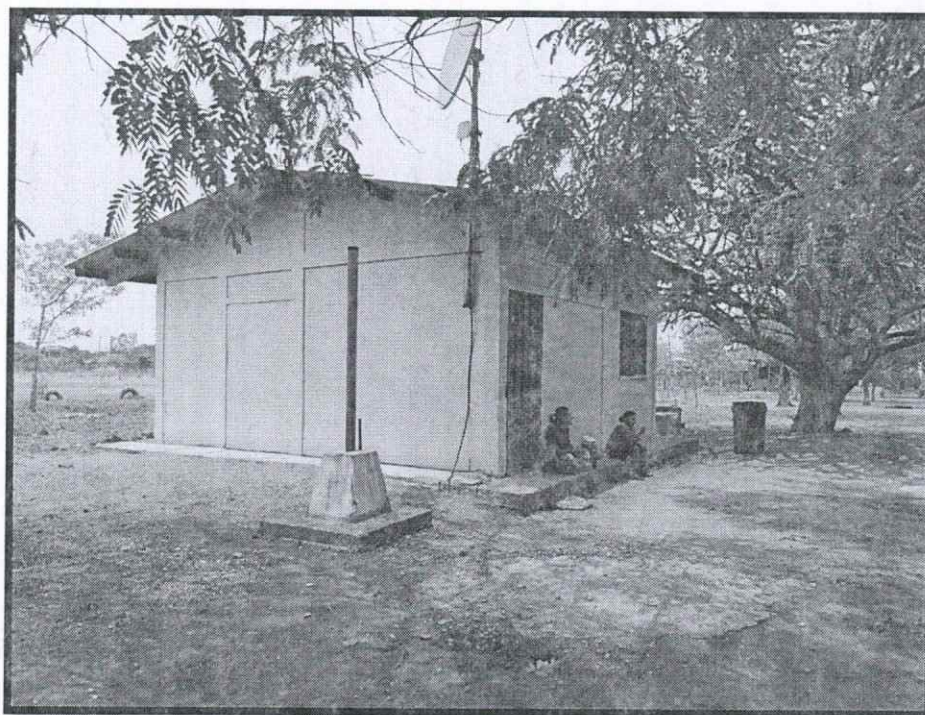


Ilustración 7 MODULO C COMPUTACION

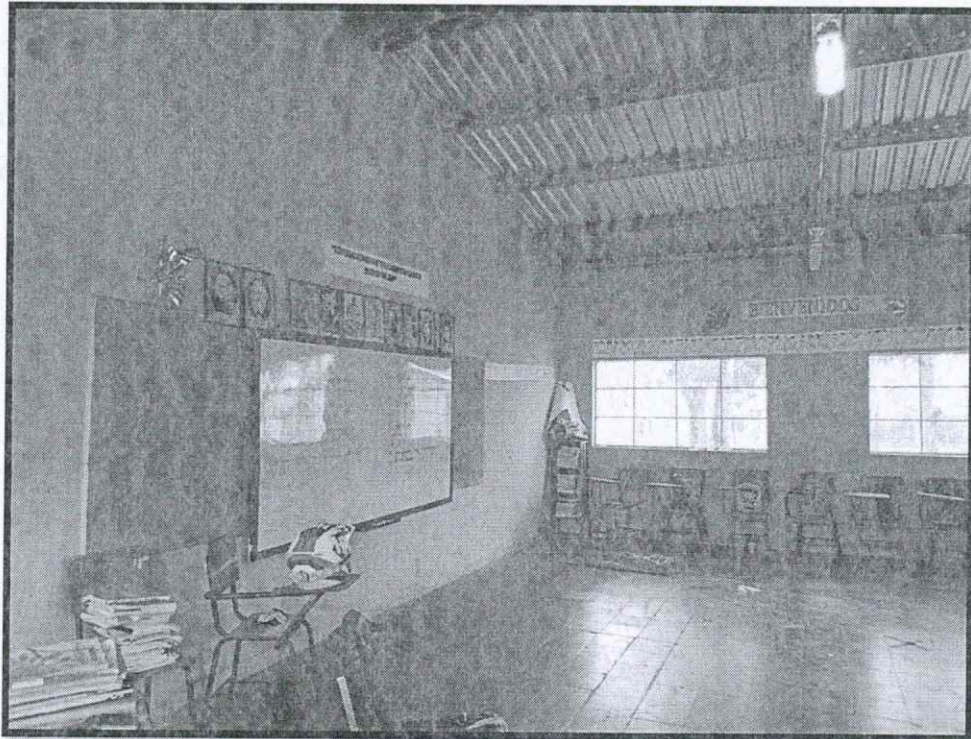


Ilustración 8 MODULO SANITARIO