


PLANTA DE UBICACION

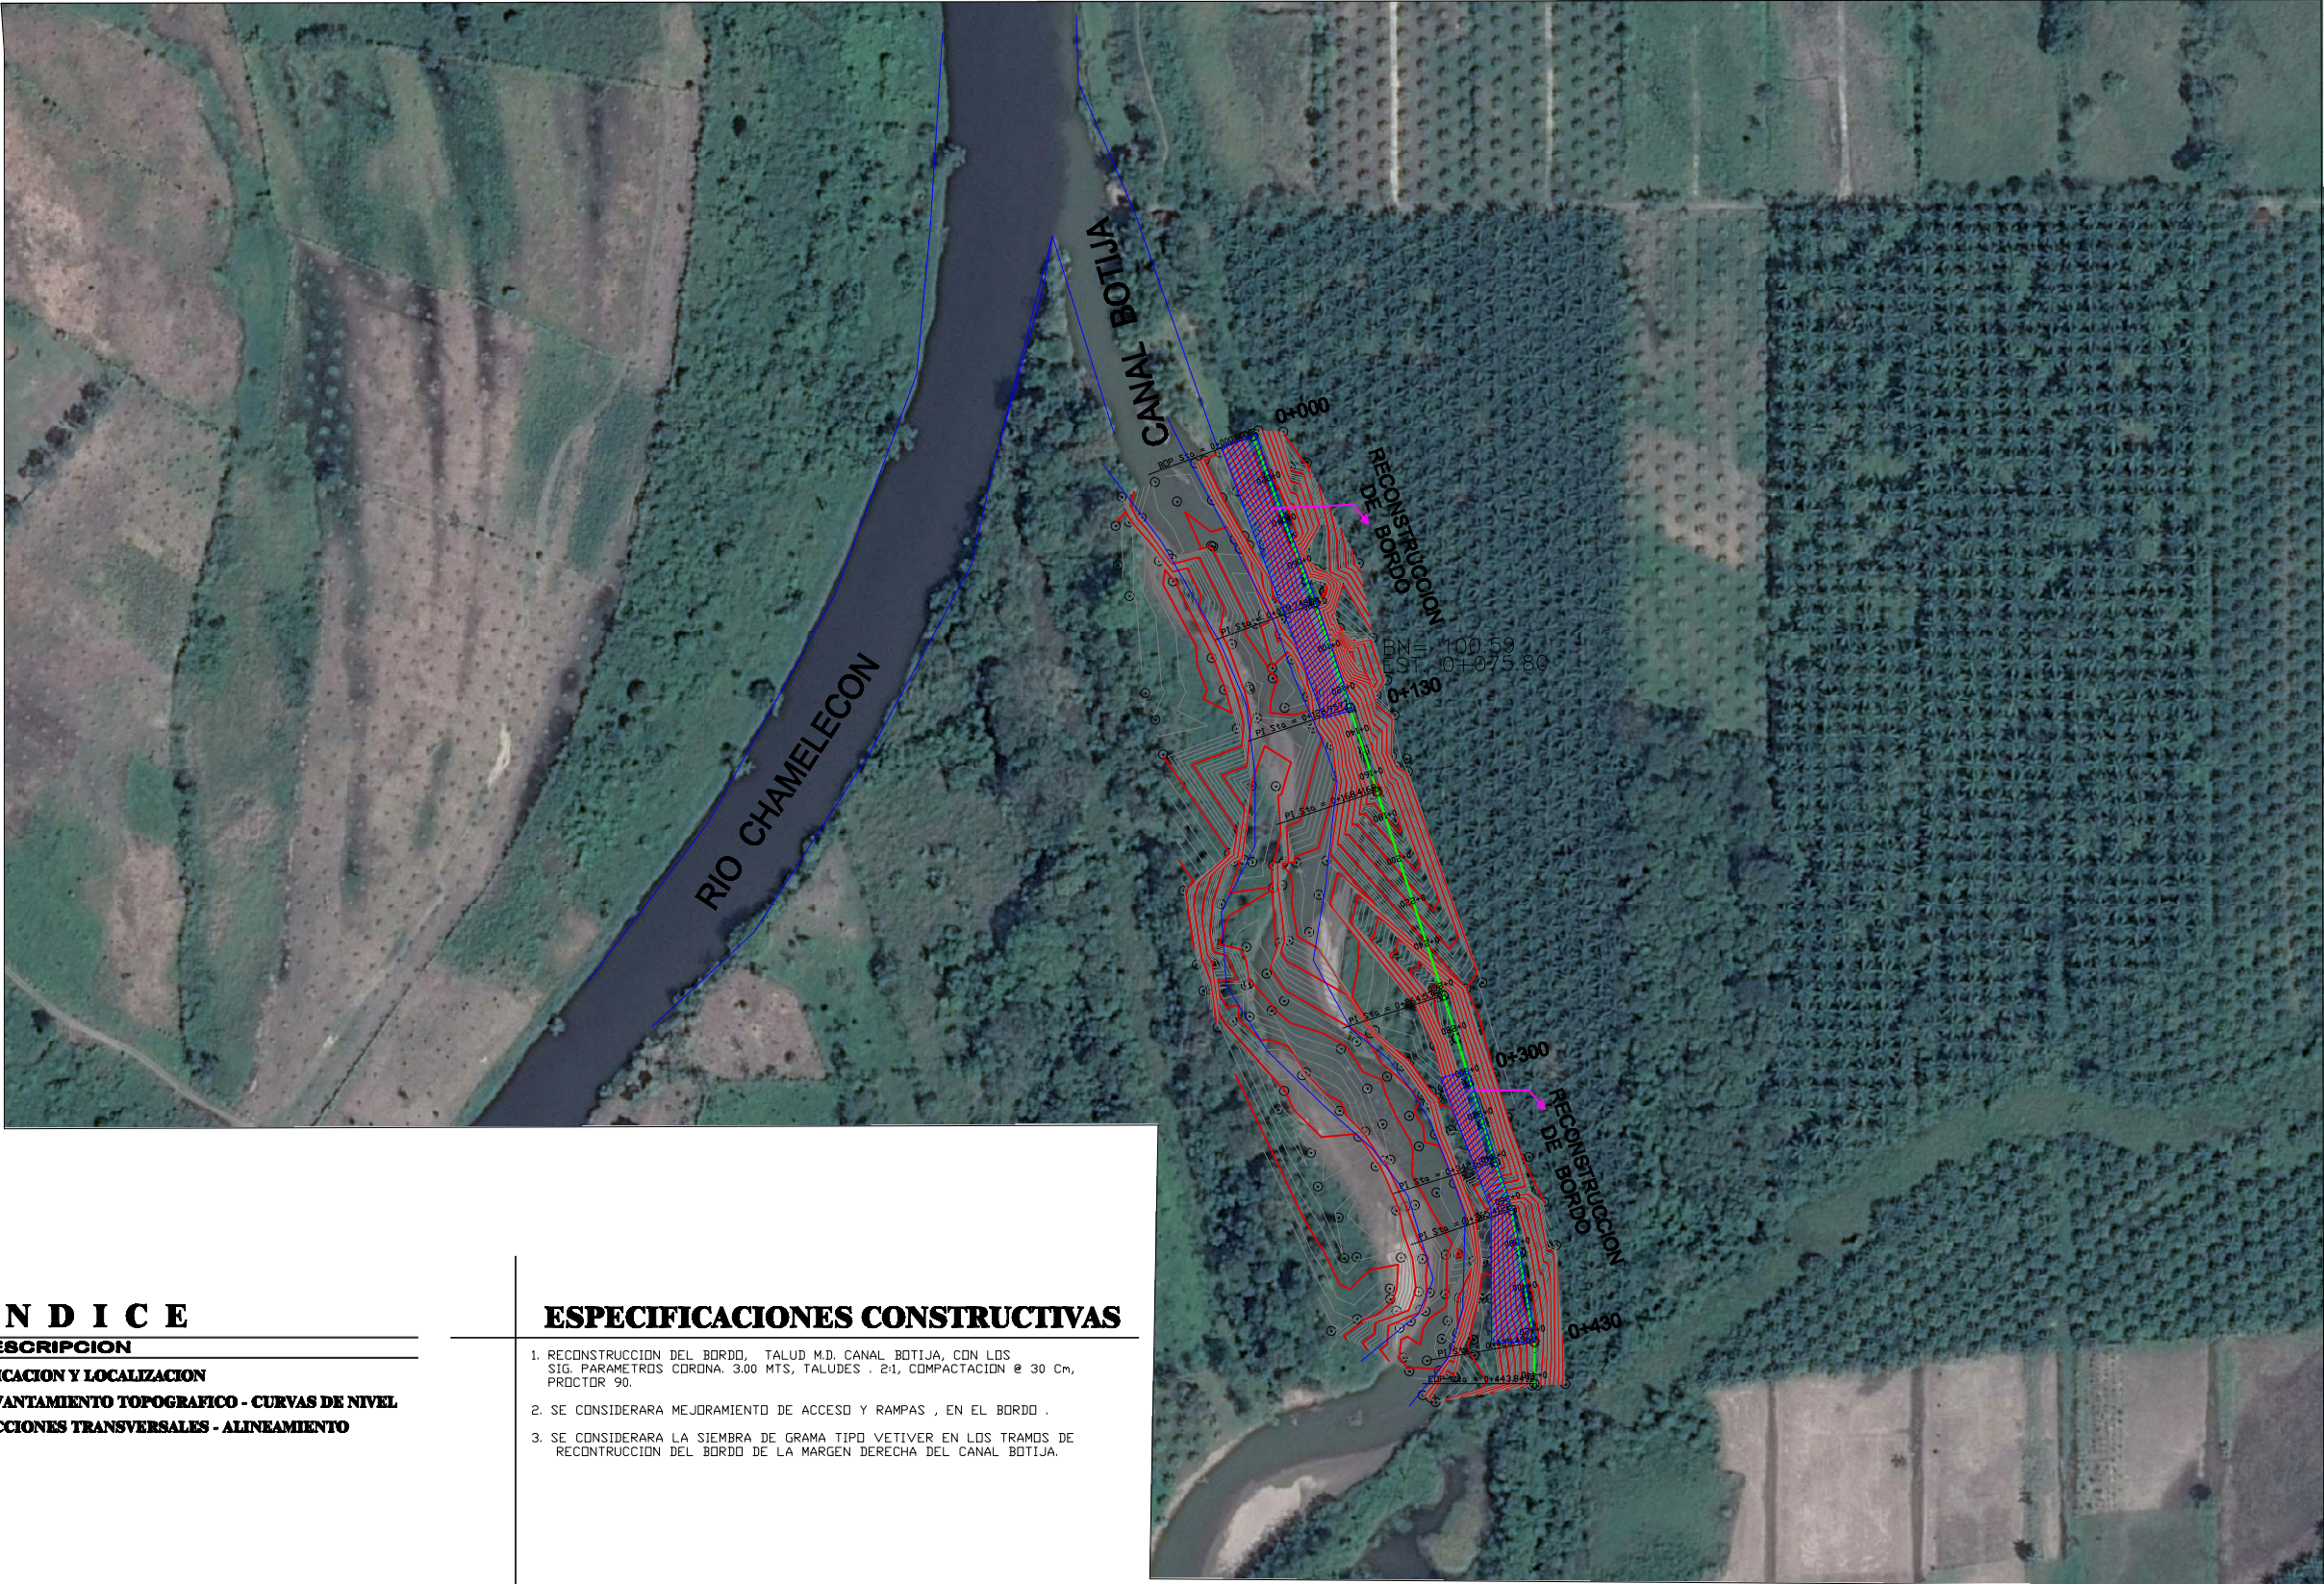

LEVANTO:
ING. OSMAN MEJIA
DISEÑO:
CCIVS
DIBUJO:
VICTOR DUBON
REVISO:
CCIVS

APROBO:
ING. NEIL DIAZ
DEPTO. DE INGENIERIA
ING. SERGIO VILLATORO
DIRECTOR CCIVS

CONTENIDO:
RECONSTRUCCION
DE BORDO MARGEN
DERECHA DE CANAL
BOTIJA, ALDEA EL
MANGO.

PROPIETARIO:
C.C.I.V.S.
UBICACION:
ALDEA EL MANGO
JURISDICCION DE
PUERTON CORTES
DEPTO. DE CORTES

CONTENIDO:
PLANTA DE
UBICACION

ESCALA:
SE
FECHA:
MARZO 2015


HOJA
1

INDICE


HOJA	DESCRIPCION
1	UBICACION Y LOCALIZACION
2	LEVANTAMIENTO TOPOGRAFICO - CURVAS DE NIVEL
3	SECCIONES TRANSVERSALES - ALINEAMIENTO

ESPECIFICACIONES CONSTRUCTIVAS

1. RECONSTRUCCION DEL BORDO, TALUD M.D. CANAL BOTIJA, CON LOS SIG. PARAMETROS CORDONA 3.00 MTS, TALUDES 2:1, COMPACTACION @ 30 Cm, PROCTOR 90.
2. SE CONSIDERARA MEJORAMIENTO DE ACCESO Y RAMPAS, EN EL BORDO.
3. SE CONSIDERARA LA SIEMBRA DE GRAMA TIPO VETIVER EN LOS TRAMOS DE RECONSTRUCCION DEL BORDO DE LA MARGEN DERECHA DEL CANAL BOTIJA.

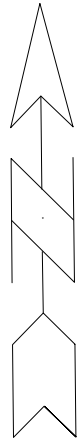

PLANTA GENERAL

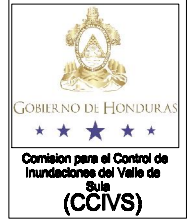

LEVANTO:
ING. OSMAN MEJIA
DISEÑO:
CCIVS
DIBUJO:
VICTOR DUBON

REVISÓ:
CCIVS

APROBÓ:
ING. NEIL DIAZ
DEPTO. DE INGENIERIA

ING. SERGIO VILLATORO
DIRECTOR CCIVS

CONTENIDO:
RECONSTRUCCION
DE BORDO MARGEN
DERECHA DE CANAL
BOTIJA, ALDEA EL
MANGO.

PROPIETARIO:
C.C.I.V.S.

UBICACIÓN:
ALDEA EL MANGO

JURISDICCION DE
PUERTO CORTES
DEPTO. DE CORTES

CONTENIDO:

PLANTA
GENERAL

ESCALA:

1 / 3,300



FECHA:

MARZO 2015

HOJA

2

RECONSTRUCCION DE BORDO 0+000 - 0+130, 0+300-0+430

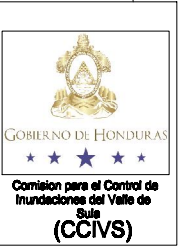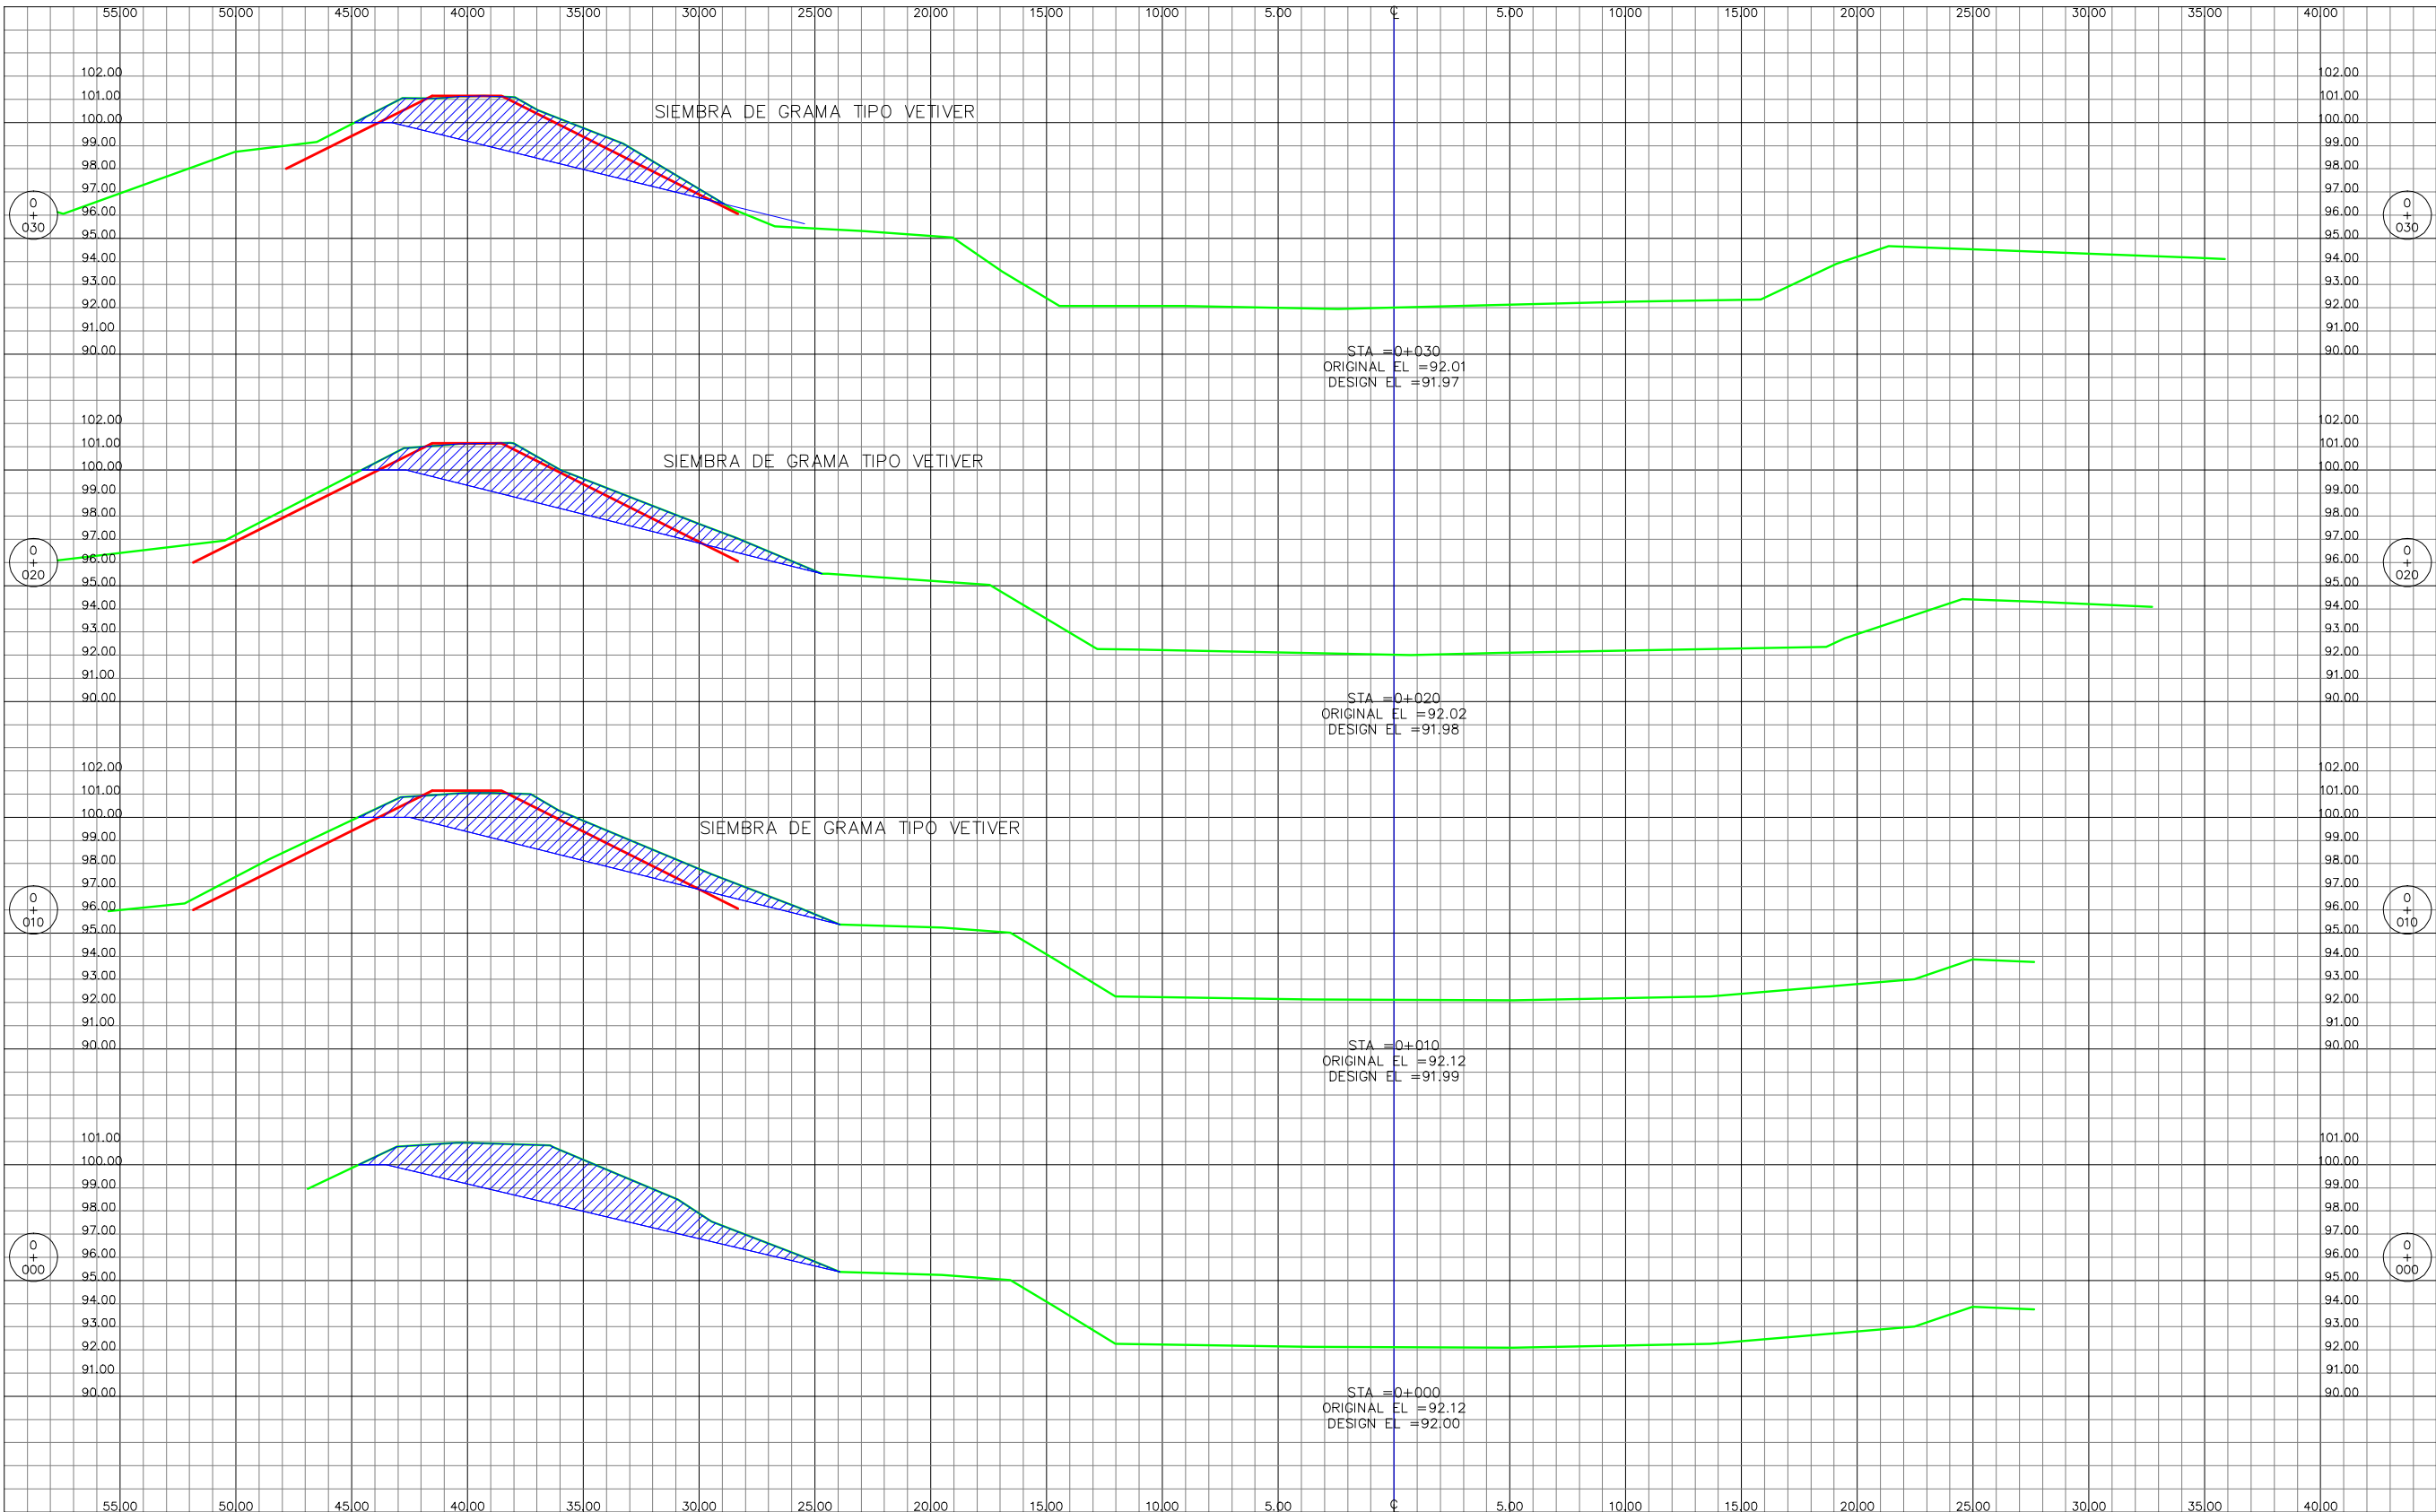

LEVANTO:
ING. OSMAN MEJIA
DISEÑO:
CCIVS
DIBUJO:
VICTOR DUBON
REVISÓ:
CCIVS

APROBÓ:
ING. NEIL DIAZ
DEPTO. DE INGENIERIA
ING. SERGIO VILLATORO
DIRECTOR CCIVS

CONTENIDO:
RECONSTRUCCION
DE BORDO MARGEN
DERECHA DE CANAL
BOTUJA, ALDEA EL
MANGO.


PROPIETARIO:
C.C.I.V.S.
UBICACIÓN:
ALDEA EL MANGO
JURISDICCION DE
PUERTO CORTES
DEPTO. DE CORTES

CONTENIDO:
SECCIONES
TRANSVERSALES

ESCALA:
1 / 300
FECHA:
MARZO 2015

HOJA
3

RECONSTRUCCION DE BORDO 0+000 - 0+130, 0+300-0+430

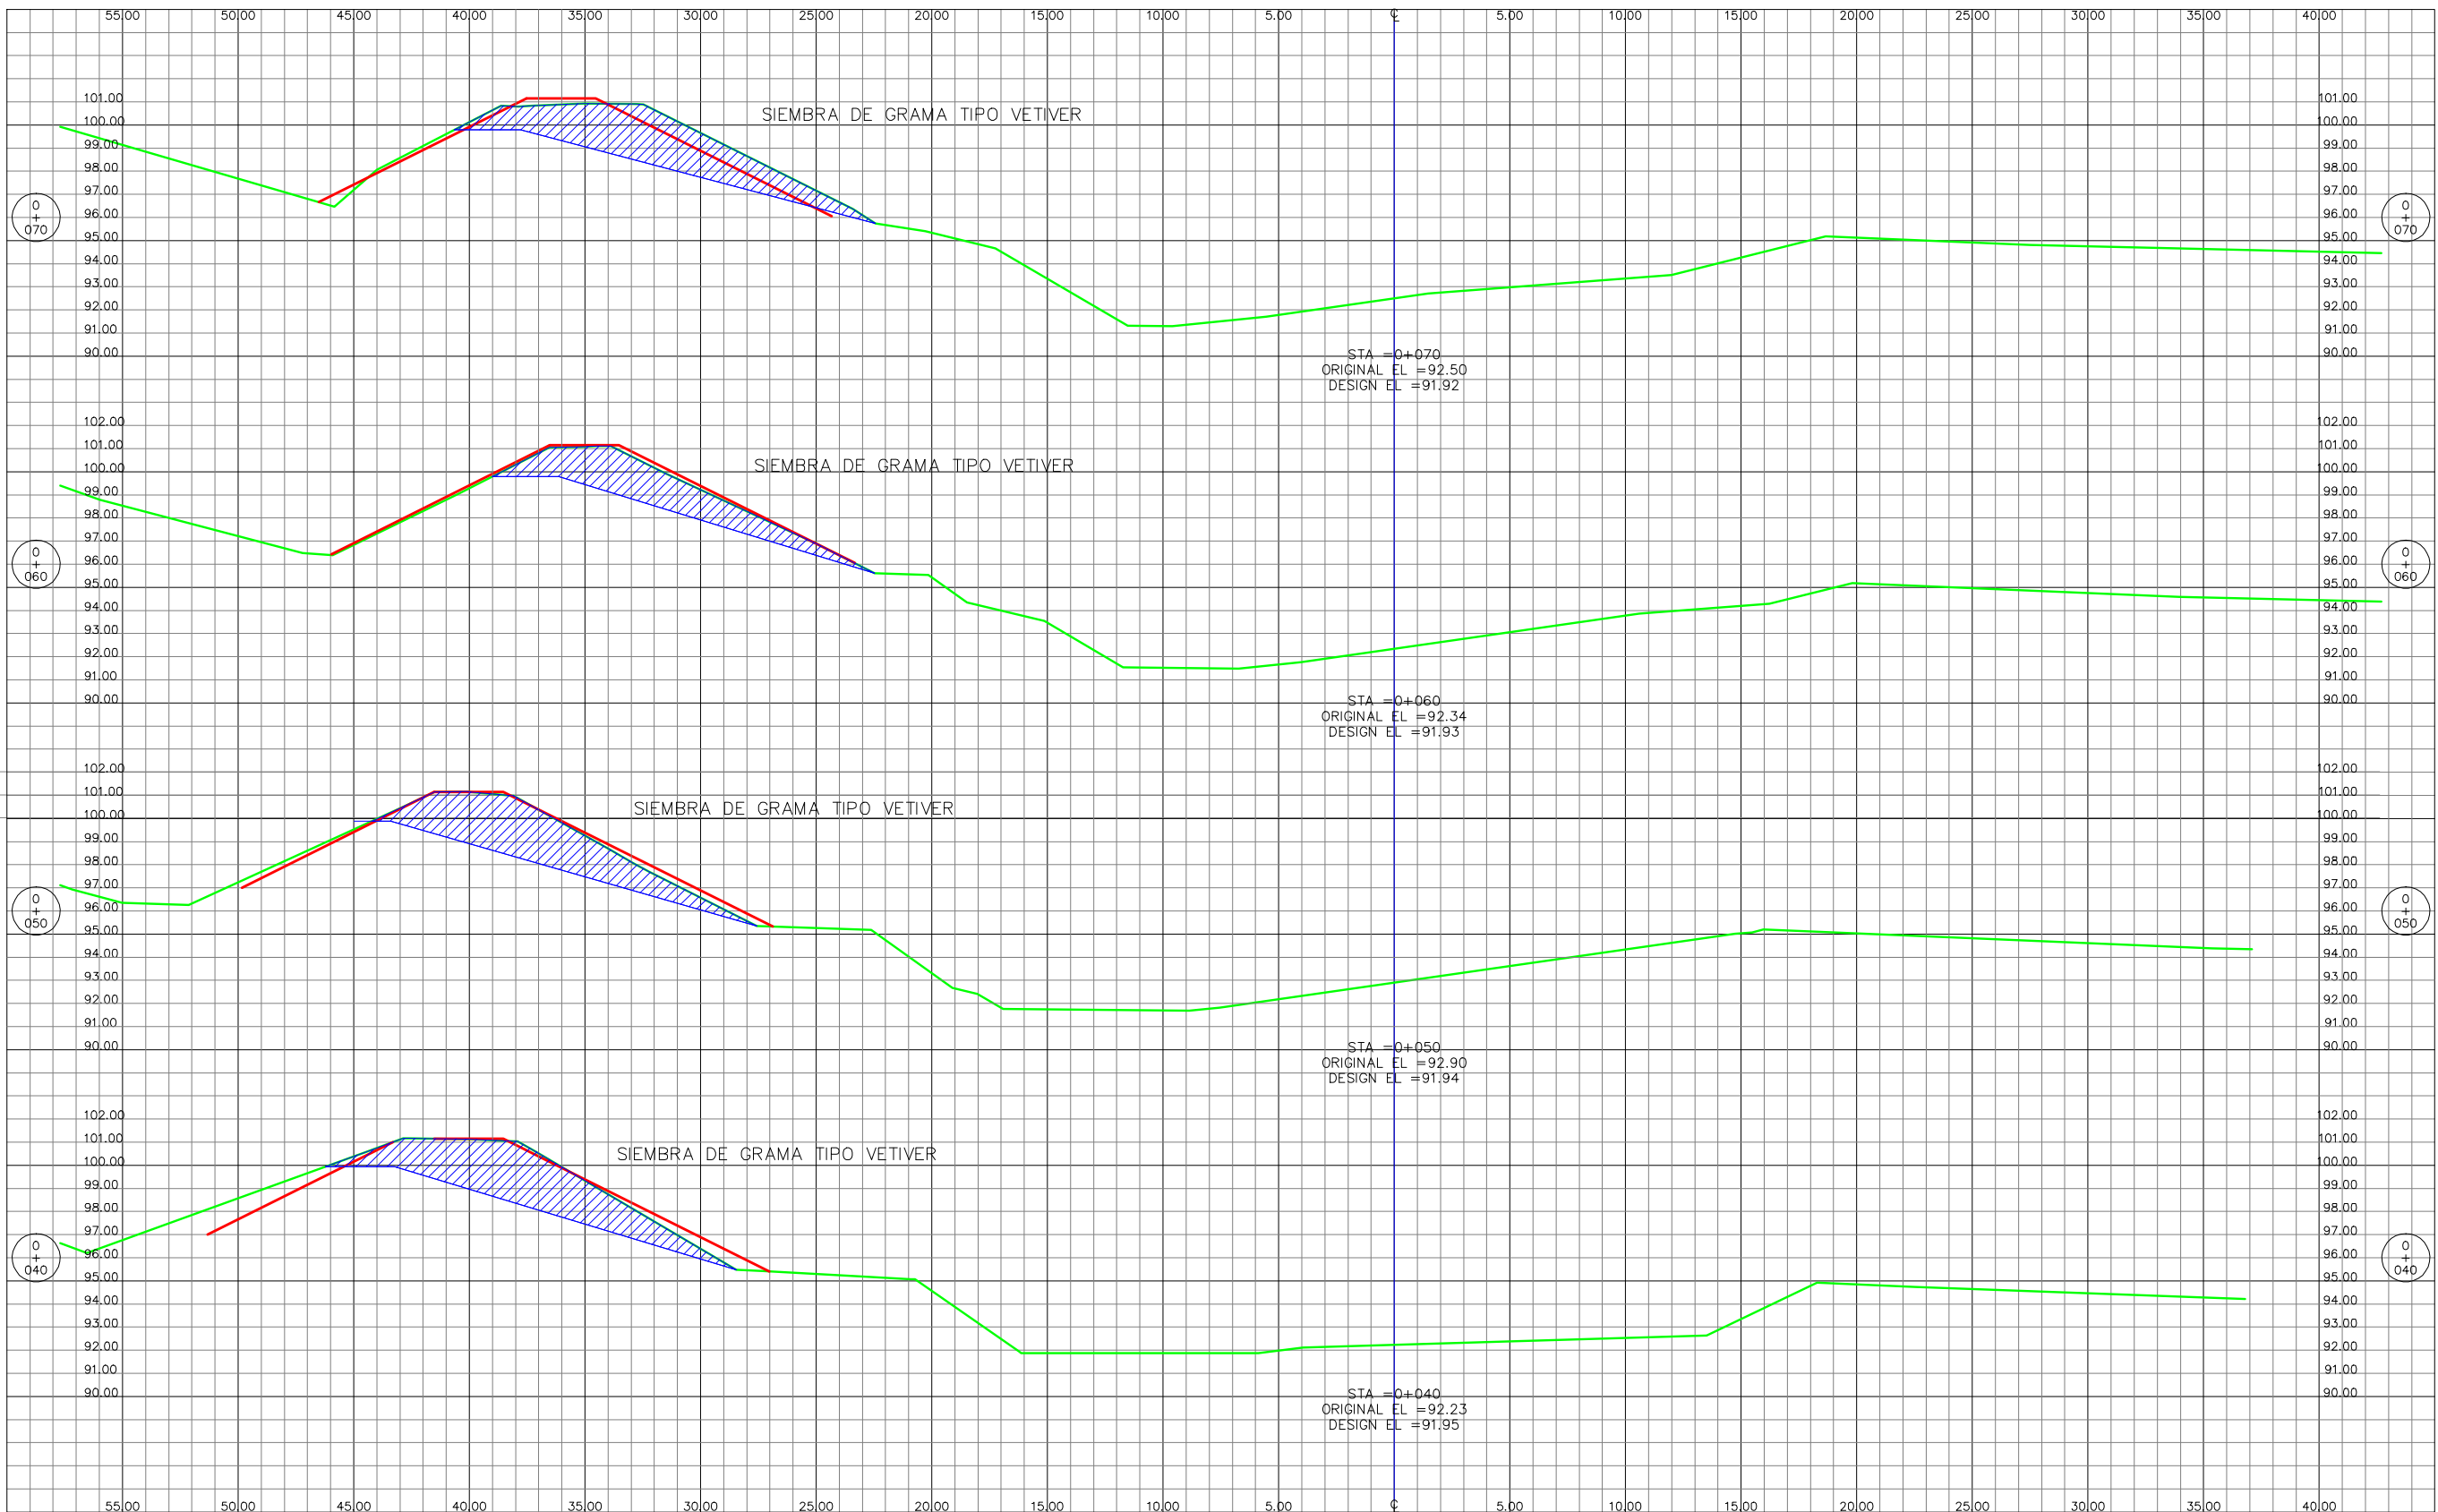

LEVANTO:
ING. OSMAN MEJIA
DISEÑO:
CCIVS
DIBUJO:
VICTOR DUBON
REVISÓ:
CCIVS

APROBÓ:
ING. NEIL DIAZ
DEPTO. DE INGENIERIA
ING. SERGIO VILLATORO
DIRECTOR CCIVS

CONTENIDO:
RECONSTRUCCION
DE BORDO MARGEN
DERECHA DE CANAL
BOTUJA, ALDEA EL
MANGO.



PROPIETARIO:
C.C.I.V.S.
UBICACIÓN:
ALDEA EL MANGO
JURISDICCION DE
PUERTO CORTES
DEPTO. DE CORTES

CONTENIDO:
SECCIONES
TRANSVERSALES

ESCALA:
1 / 300
FECHA:
MARZO 2015

HOJA
4

RECONSTRUCCION DE BORDO 0+000 - 0+130, 0+300-0+430

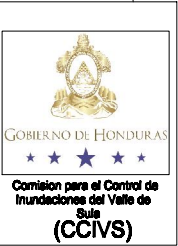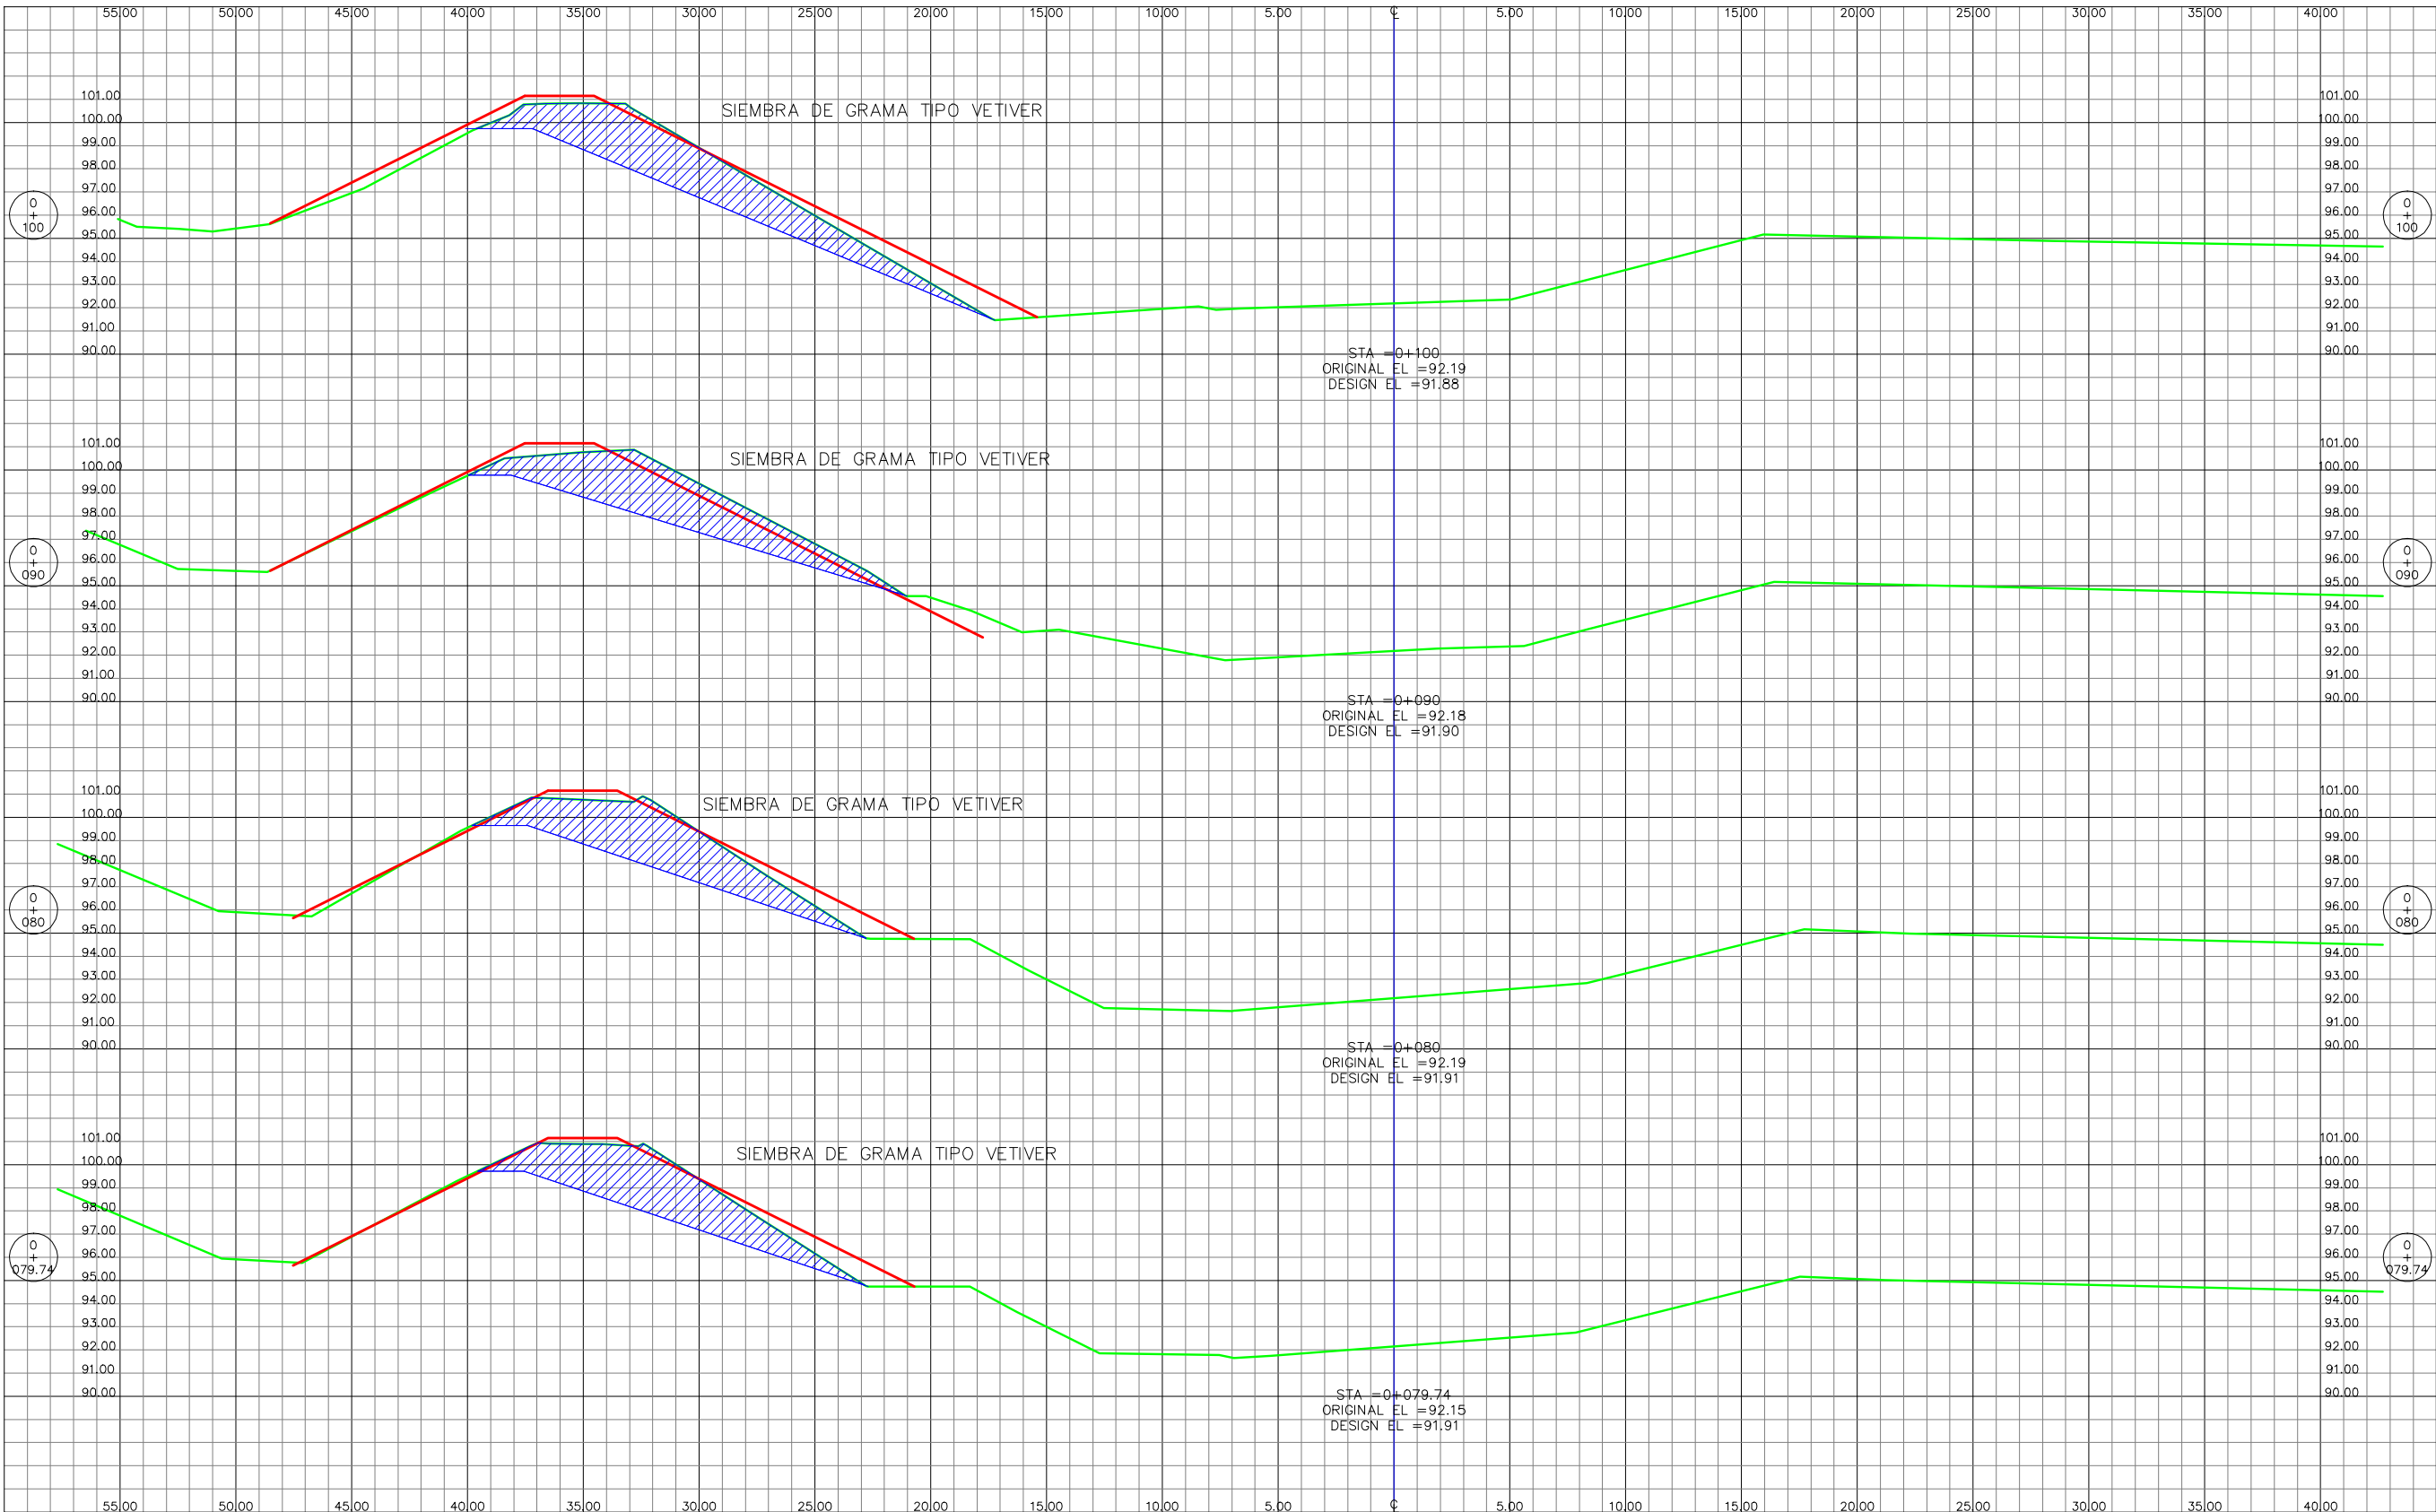

LEVANTO:
ING. OSMAN MEJIA

DISEÑO:
CCIVS

DIBUJO:
VICTOR DUBON

REVISÓ:
CCIVS

APROBÓ:
ING. NEIL DIAZ
DEPTO. DE INGENIERIA

ING. SERGIO VILLATORO
DIRECTOR CCIVS

CONTENIDO:
RECONSTRUCCION
DE BORDO MARGEN
DERECHA DE CANAL
BOTUJA, ALDEA EL
MANGO.

PROPIETARIO:
C.C.I.V.S.

UBICACIÓN:
ALDEA EL MANGO

JURISDICCION DE
PUERTO CORTES
DEPTO. DE CORTES

CONTENIDO:
SECCIONES
TRANSVERSALES


ESCALA:
1 / 300

FECHA:
MARZO 2015

HOJA

5

RECONSTRUCCION DE BORDO 0+000 - 0+130, 0+300-0+430

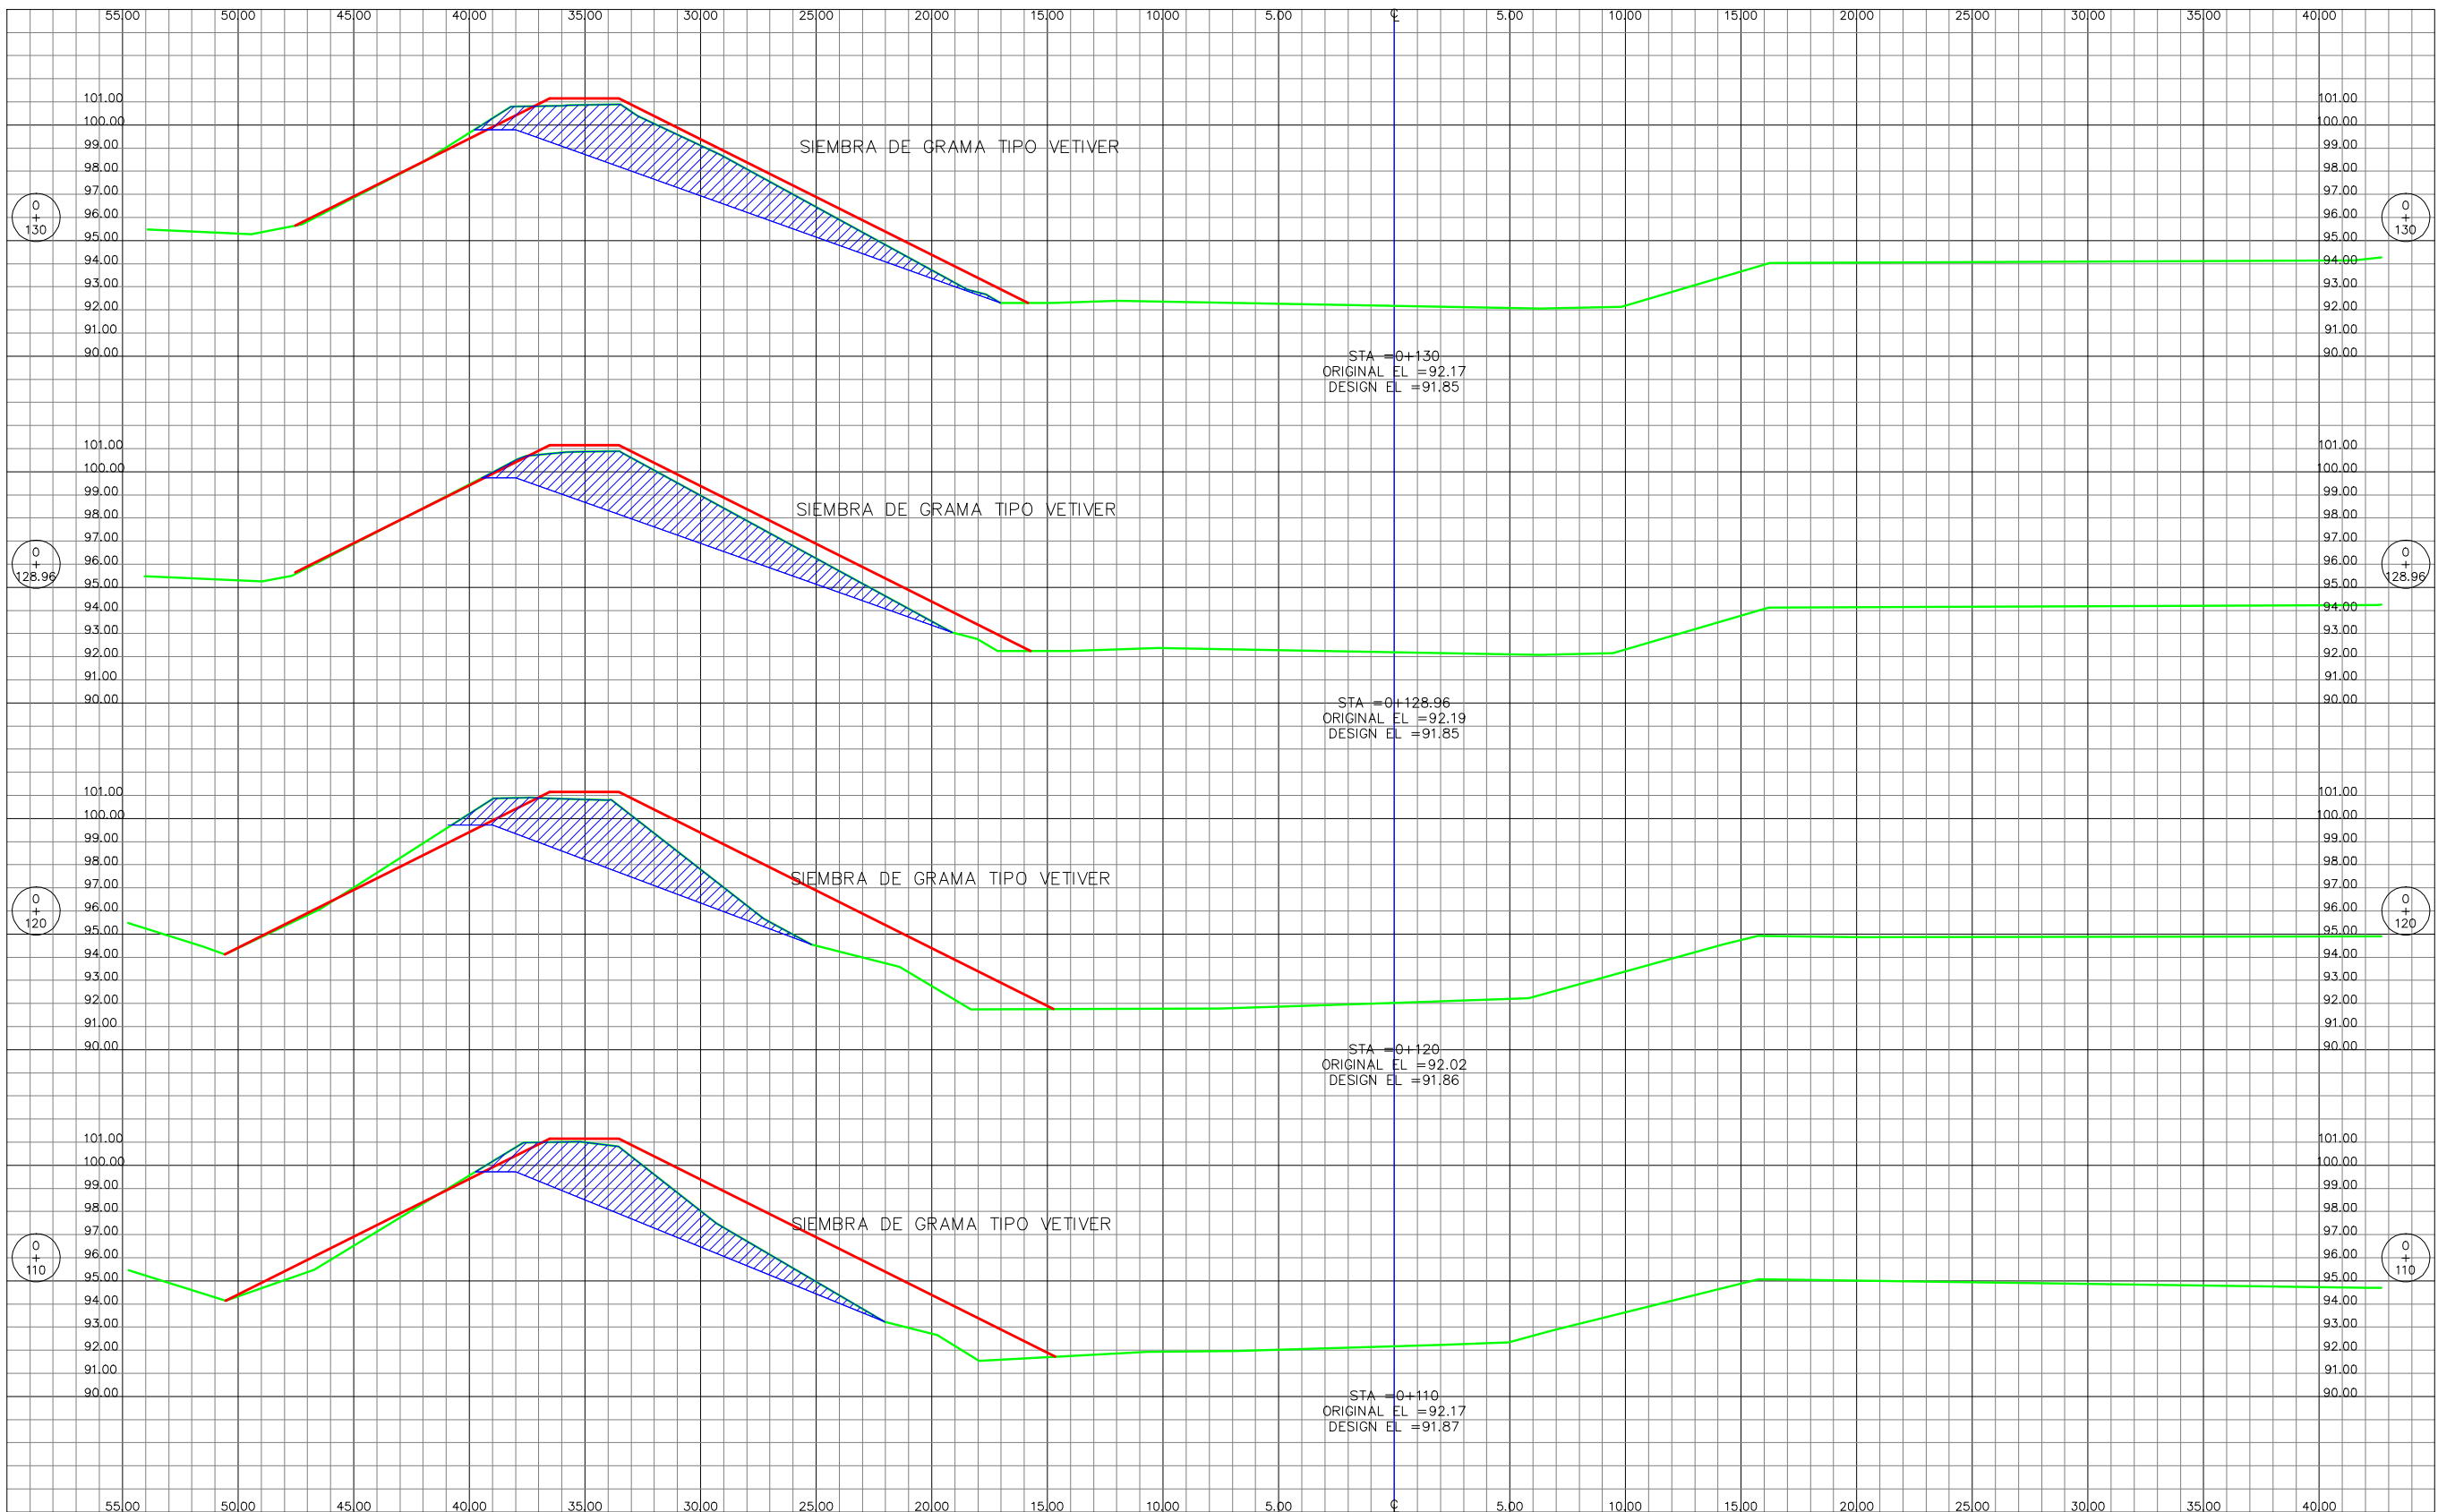

LEVANTO:
ING. OSMAN MEJIA

DISEÑO:
CCVS

DIBUJO:
VICTOR DUBON

REVISÓ:
CCVS

APROBÓ:
ING. NEIL DIAZ
DEPTO. DE INGENIERIA

ING. SERGIO VILLATORO
DIRECTOR CCVS

CONTENIDO:
RECONSTRUCCION
DE BORDO MARGEN
DERECHA DE CANAL
BOTUJA, ALDEA EL
MANGO.

PROPIETARIO:
C.C.I.V.S.

UBICACIÓN:
ALDEA EL MANGO

JURISDICCION DE
PUERTO CORTES
DEPTO. DE CORTES

CONTENIDO:
SECCIONES
TRANSVERSALES


ESCALA:
1 / 300

FECHA:
MARZO 2015

HOJA

6

RECONSTRUCCION DE BORDO 0+000 - 0+130, 0+300-0+430

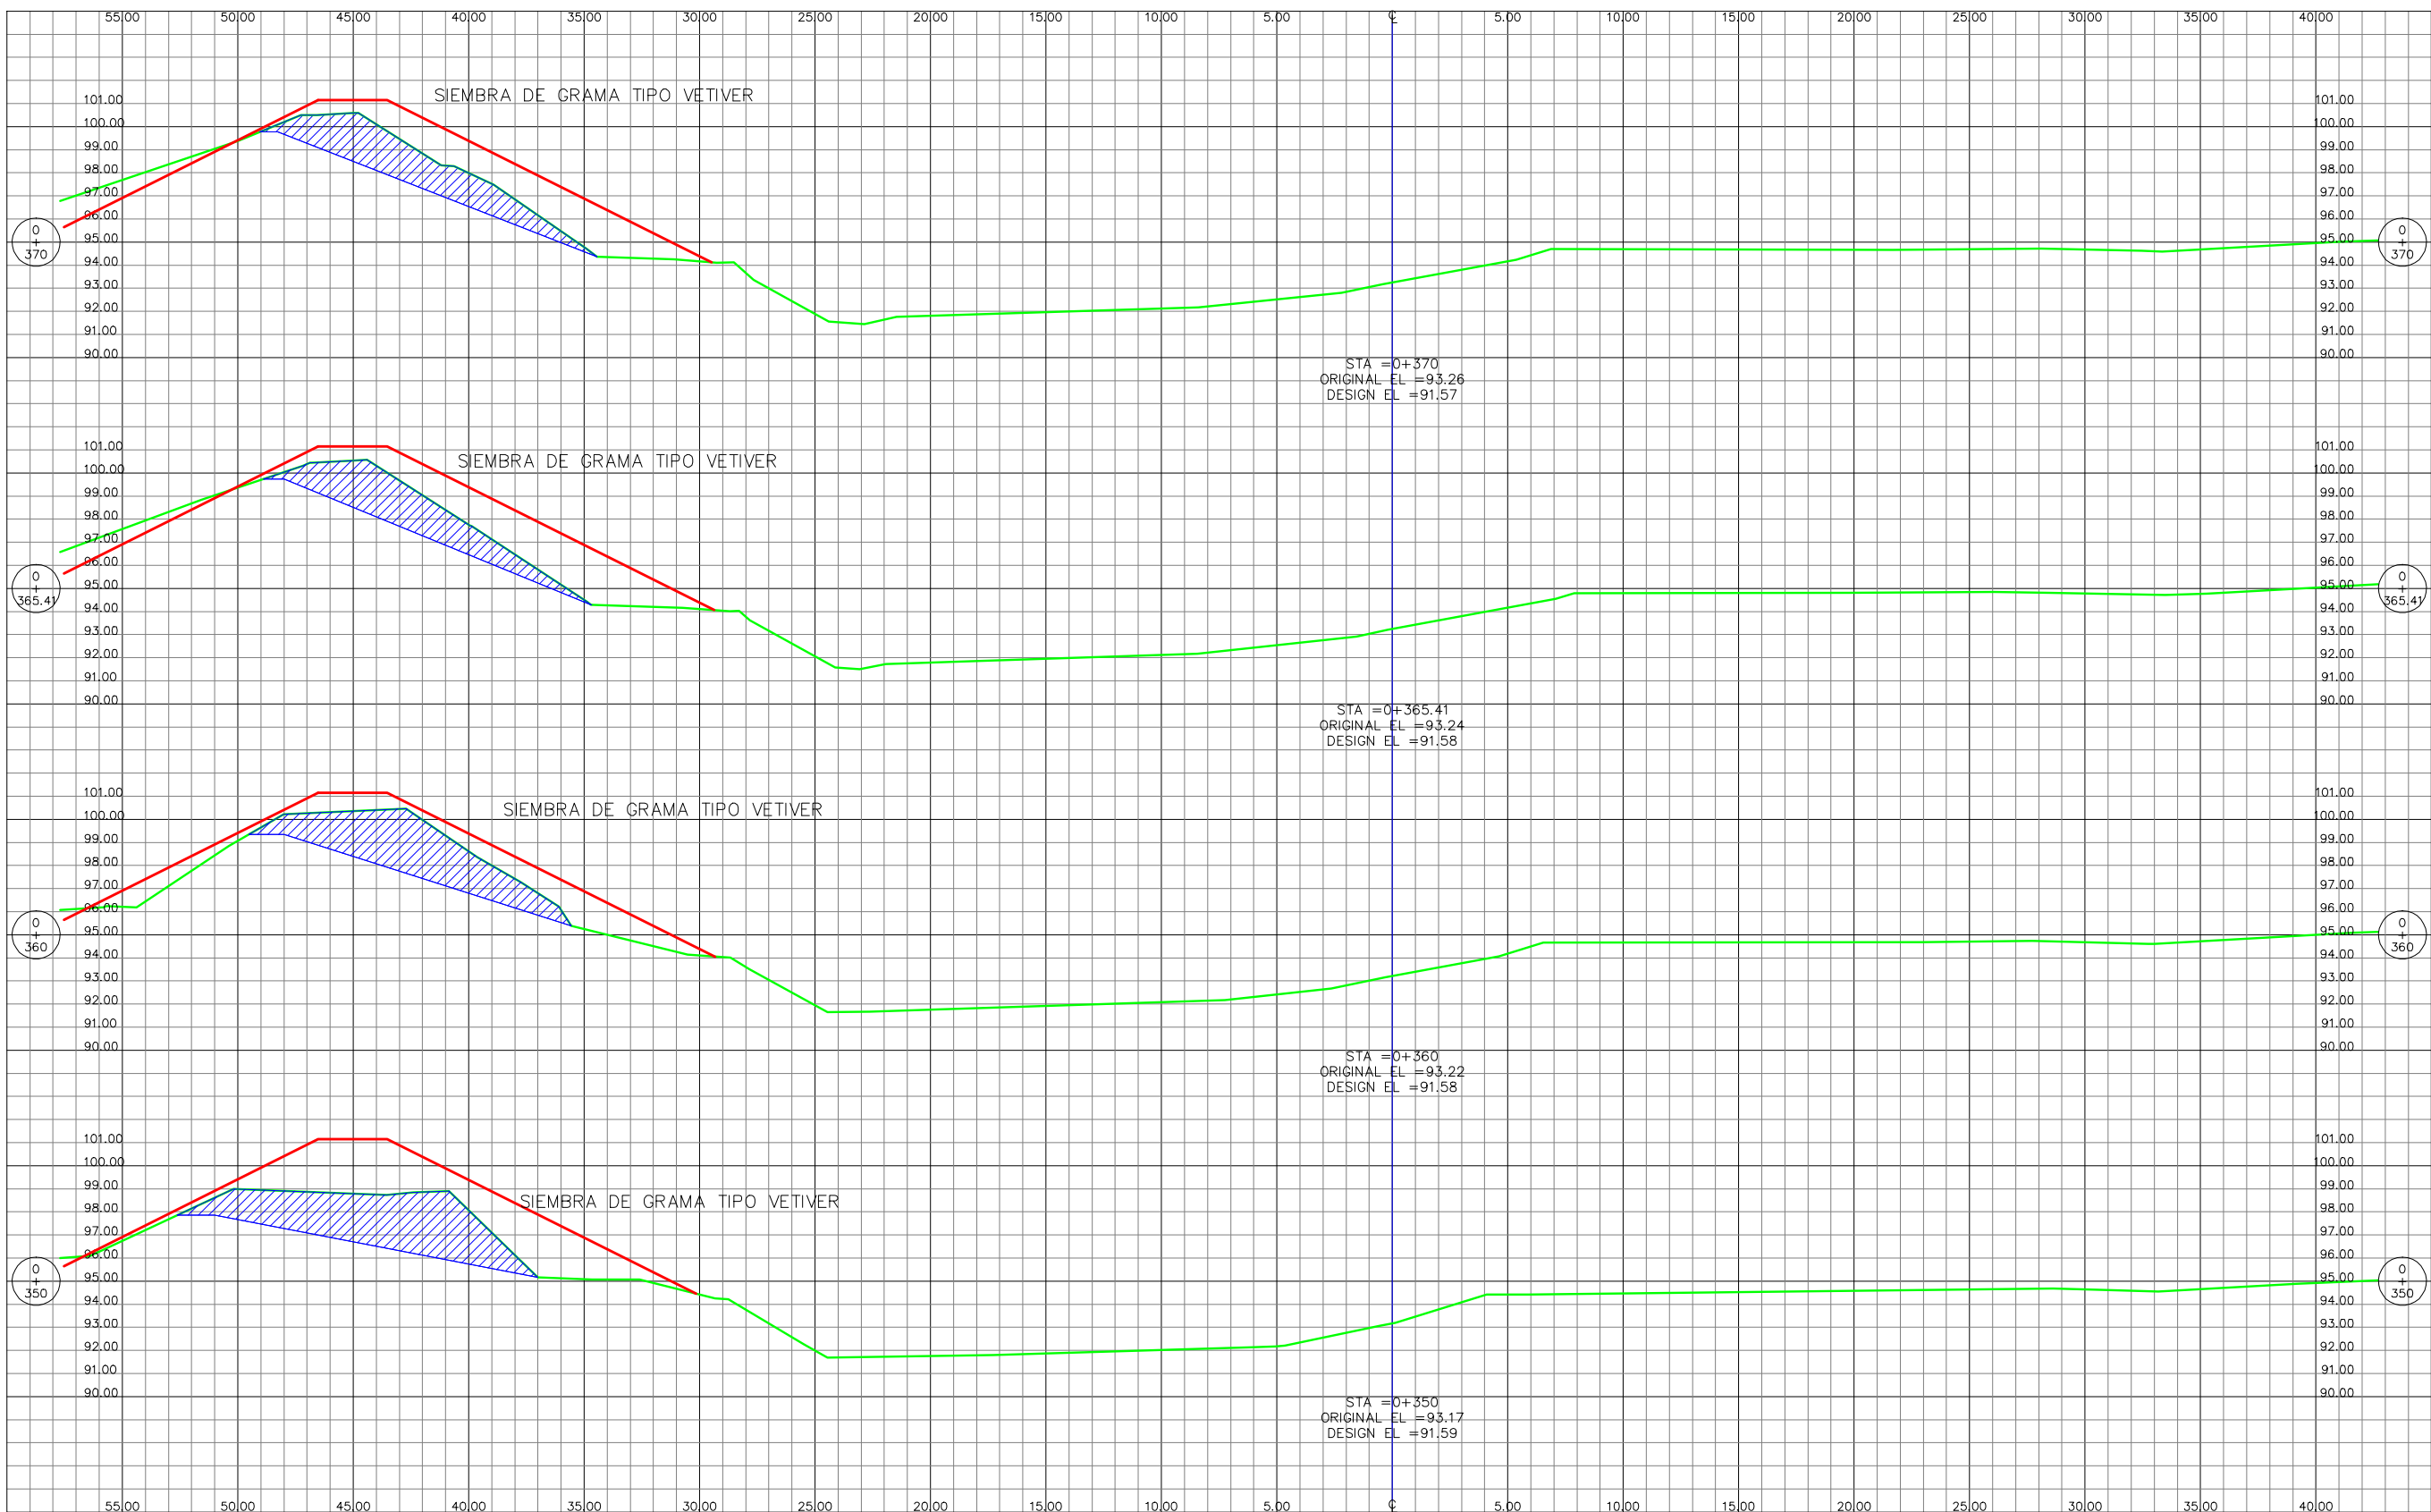

LEVANTO:
ING. OSMAN MEJIA
DISEÑO:
CCIVS
DIBUJO:
VICTOR DUBON
REVISÓ:
CCIVS

APROBÓ:
ING. NEIL DIAZ
DEPTO. DE INGENIERIA
ING. SERGIO VILLATORO
DIRECTOR CCIVS

CONTENIDO:
RECONSTRUCCION
DE BORDO MARGEN
DERECHA DE CANAL
BOTUJA, ALDEA EL
MANGO.


PROPIETARIO:
C.C.I.V.S.
UBICACIÓN:
ALDEA EL MANGO
JURISDICCION DE
PUERTO CORTES
DEPTO. DE CORTES

CONTENIDO:
SECCIONES
TRANSVERSALES

ESCALA:
1 / 300
FECHA:
MARZO 2015

HOJA
7

RECONSTRUCCION DE BORDO 0+000 - 0+130, 0+300-0+430

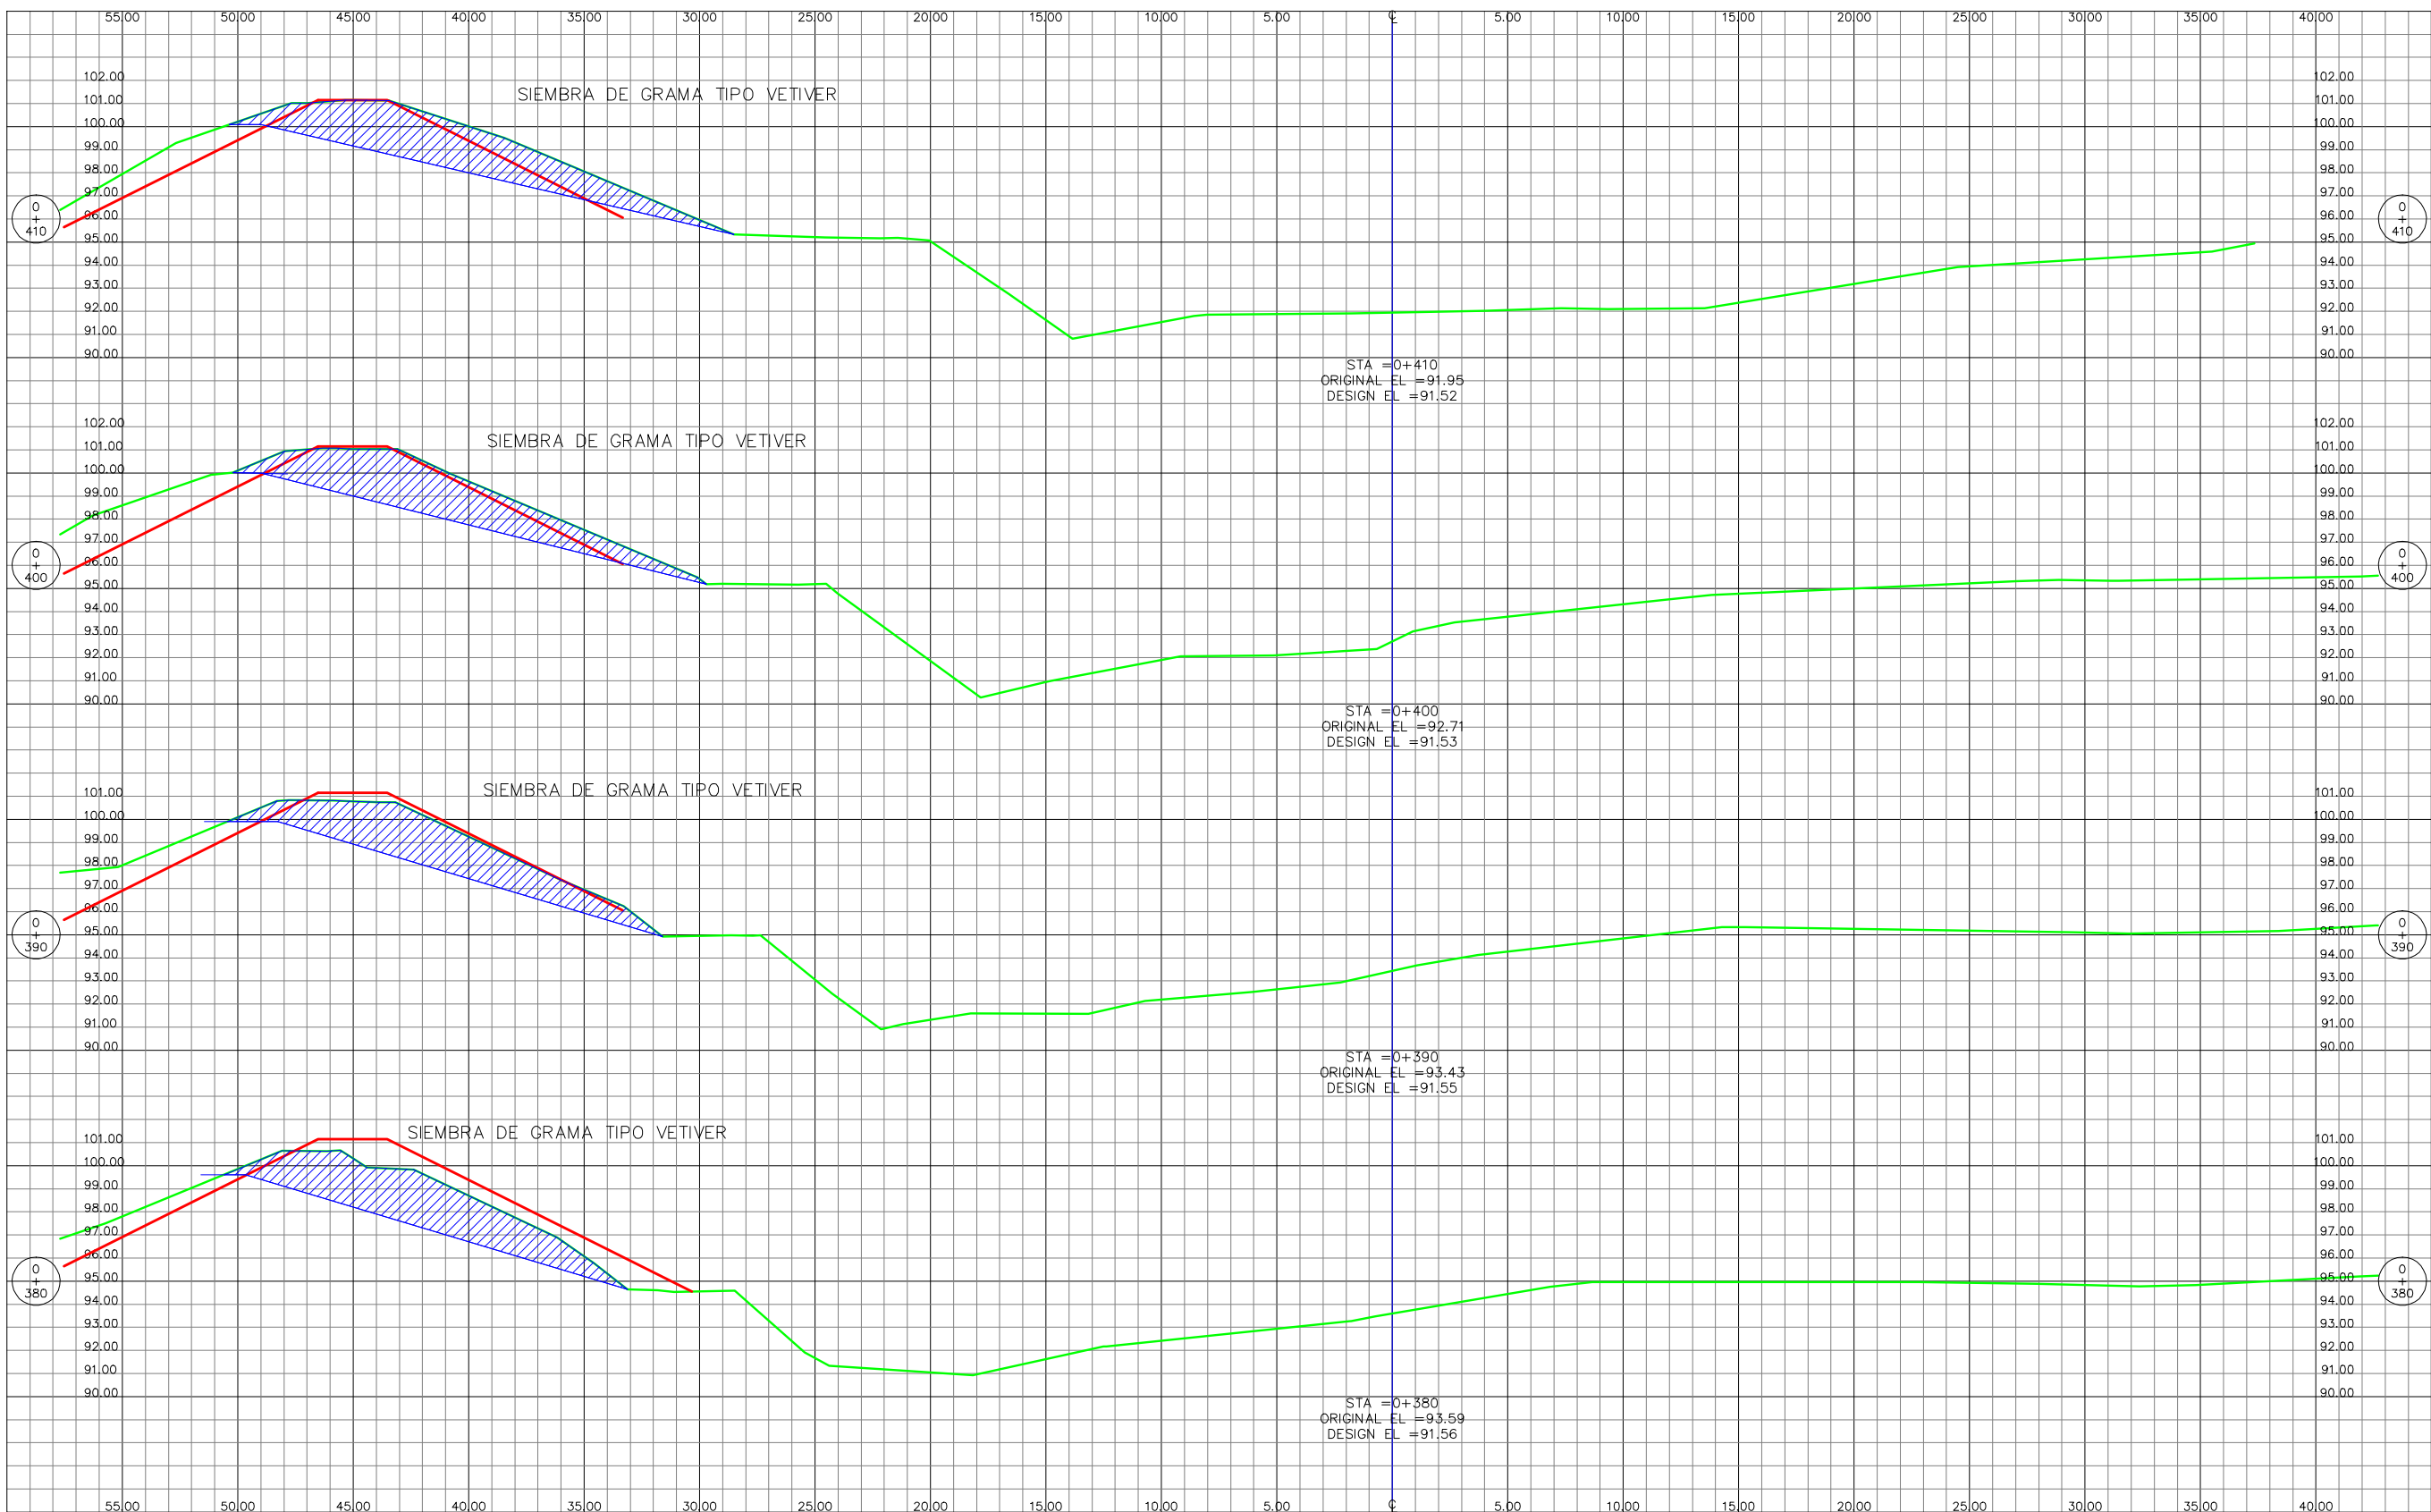

LEVANTO:
ING. OSMAN MEJIA

DISEÑO:
CCIVS

DIBUJO:
VICTOR DUBON

REVISÓ:
CCIVS

APROBÓ:
ING. NEIL DIAZ
DEPTO. DE INGENIERIA

ING. SERGIO VILLATORO
DIRECTOR CCIVS

CONTENIDO:
RECONSTRUCCION
DE BORDO MARGEN
DERECHA DE CANAL
BOTUJA, ALDEA EL
MANGO.

PROPIETARIO:
C.C.I.V.S.

UBICACIÓN:
ALDEA EL MANGO

JURISDICCION DE
PUERTO CORTES
DEPTO. DE CORTES

CONTENIDO:
SECCIONES
TRANSVERSALES


ESCALA:
1 / 300

FECHA:
MARZO 2015

HOJA

8

RECONSTRUCCION DE BORDO 0+000 - 0+130, 0+300-0+430

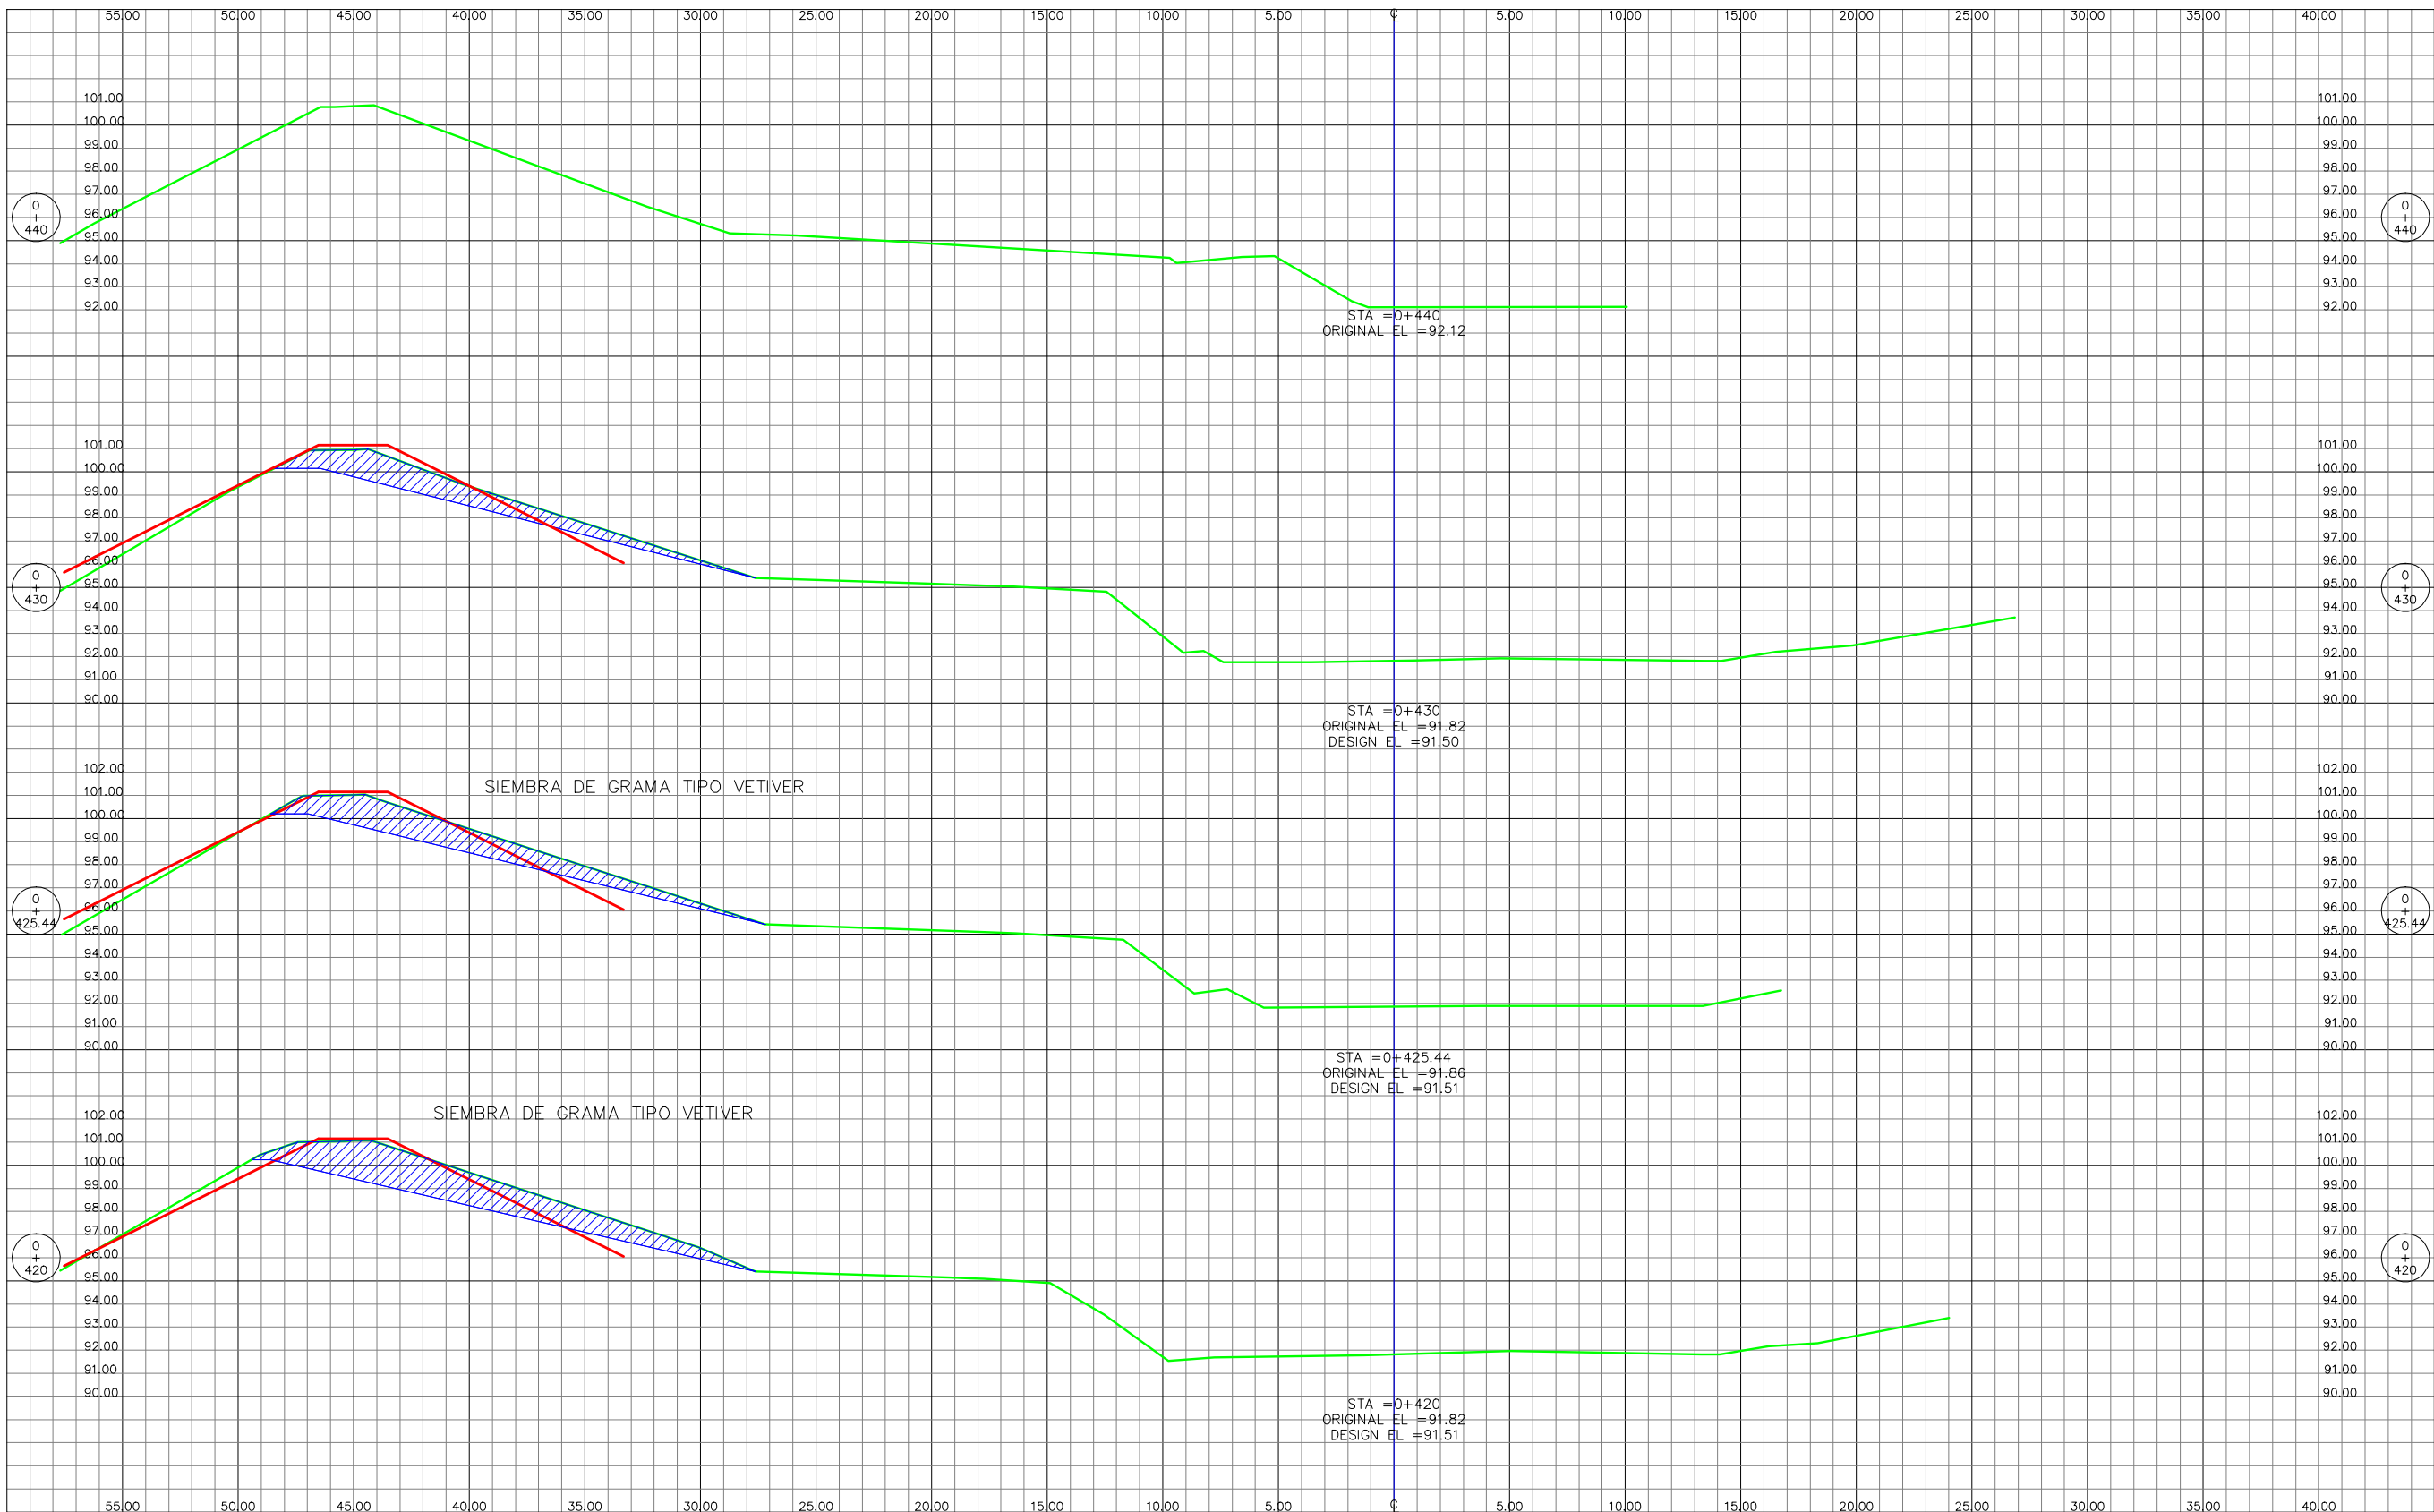

LEVANTO:
ING. OSMAN MEJIA

DISEÑO:
CCIVS

DIBUJO:
VICTOR DUBON

REVISÓ:
CCIVS

APROBÓ:
ING. NEIL DIAZ
DEPTO. DE INGENIERIA

ING. SERGIO VILLATORO
DIRECTOR CCIVS

CONTENIDO:
RECONSTRUCCION
DE BORDO MARGEN
DERECHA DE CANAL
BOTUJA, ALDEA EL
MANGO.

PROPIETARIO:
C.C.I.V.S.

UBICACIÓN:
ALDEA EL MANGO

JURISDICCION DE
PUERTO CORTES
DEPTO. DE CORTES

CONTENIDO:
SECCIONES
TRANSVERSALES

ESCALA:
1 / 300

FECHA:
MARZO 2015

HOJA

9