



Comisión para el Control de
Inundaciones del Valle de Sula
(CCIVS)

LEVANTO:
C.C.I.V.S.
DISEÑO:
ING. DINA VASQUEZ
DIBUJO:
ING. GABRIEL CASTILLO

ING. HARRY LOBO

ING. NEIL DIAZ
DEPTO. DE INGENIERIA
ING. SERGIO VILLATORO
DIRECTOR CCIVS

PROYECTO :
RECONSTRUCCION
DE BORDOS
AMBAS
MARGENES
CANAL MAYA,
SECTOR FLORES
DEL ORIENTE Y
ALDEA EL BUEN
SAMARITANO.

PROPIETARIO:
C. C.I.V.S.

UBICACION:
JURISDICCION
SAN MANUEL
DEPTO. DE CORTES.

CONTENIDO:


PLANTA
DE
SECCIONES

SE

NOVIEMBRE, 2014

HOJA

1

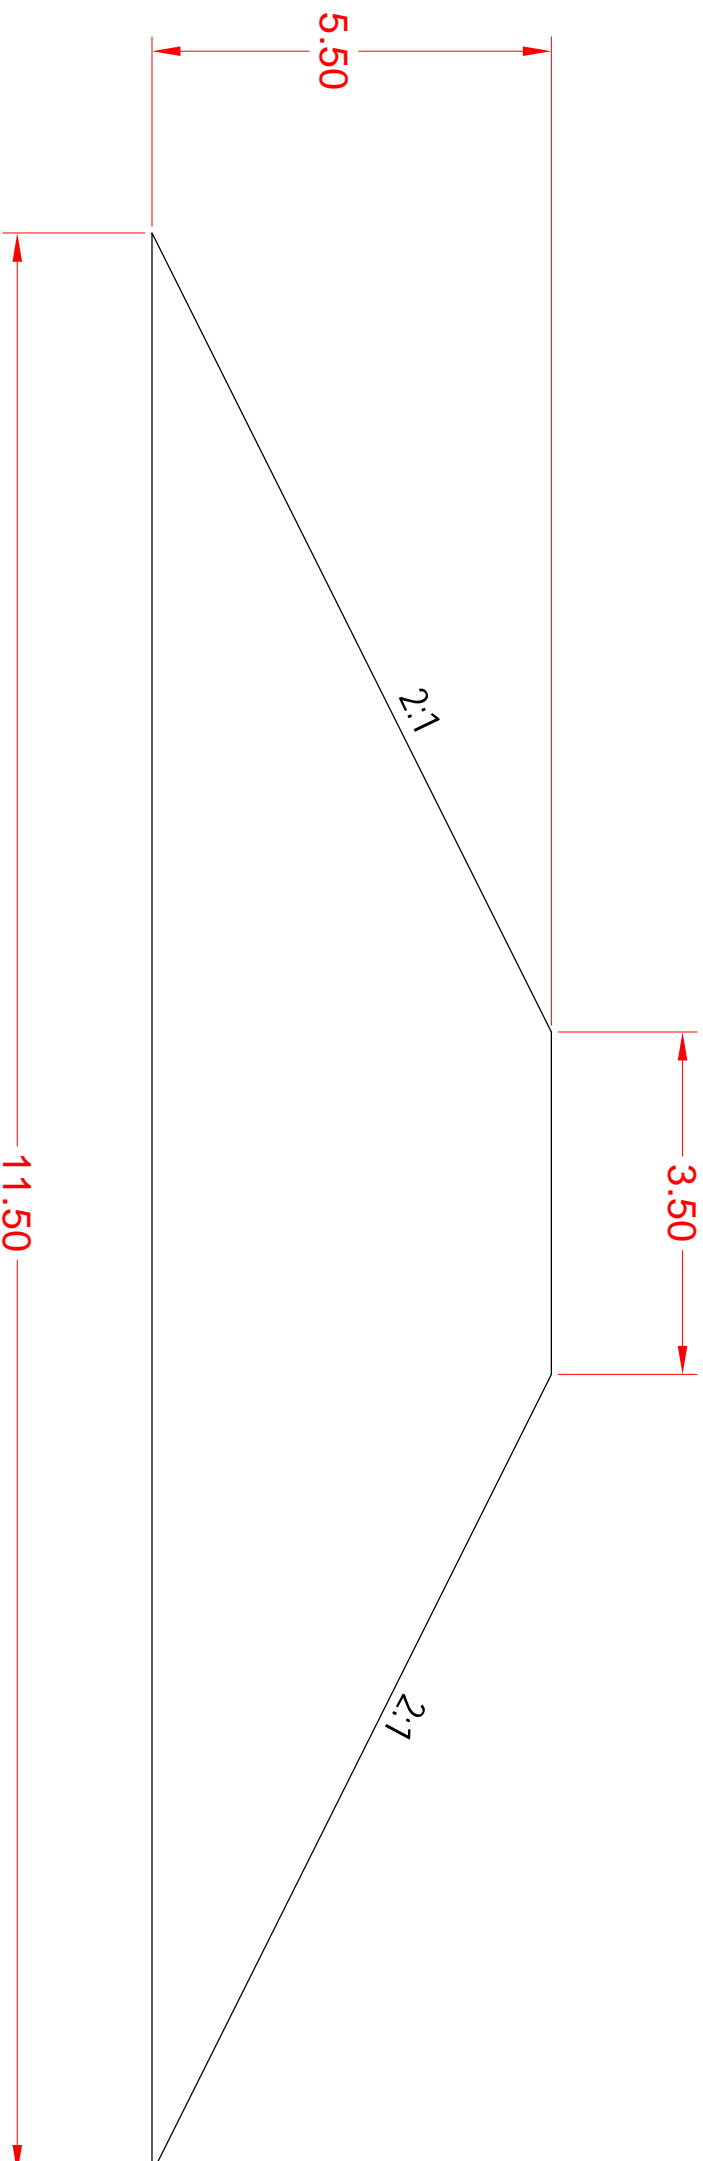

DETALLE DE BORDO

VOLUMEN MATERIAL IMPORTADO

LONGITUD=120M
VOLUMEN=9,570M³