



Comisión para el Control de
Inundaciones del Valle de Sula
(CCIVS)

LEVANTO:
C.C.I.V.S.

DISEÑO:
ING. JUDITH PAZ

DEBIDO:
ING. GABRIEL CASTILLO

ING. HARRY LOBO

ING. NEIL DIAZ
DEPTO. DE INGENIERIA
ING. SERGIO VILLATORO
DIRECTOR CCIVS

PROYECTO :
RECONSTRUCCION
DE BORDO M.I.
DEL CANAL
CAMPIN. SCTOR
COLONIA
SAMARITANA.

PROPIETARIO:
C.C.I.V.S.

UBICACION:
JURISDICCION
SAN MANUEL
DEPTO. DE CORTES.

CONTENIDO:


PLANTA
DE
SECCIONES

SE

NOVIEMBRE, 2014

HOJA

1

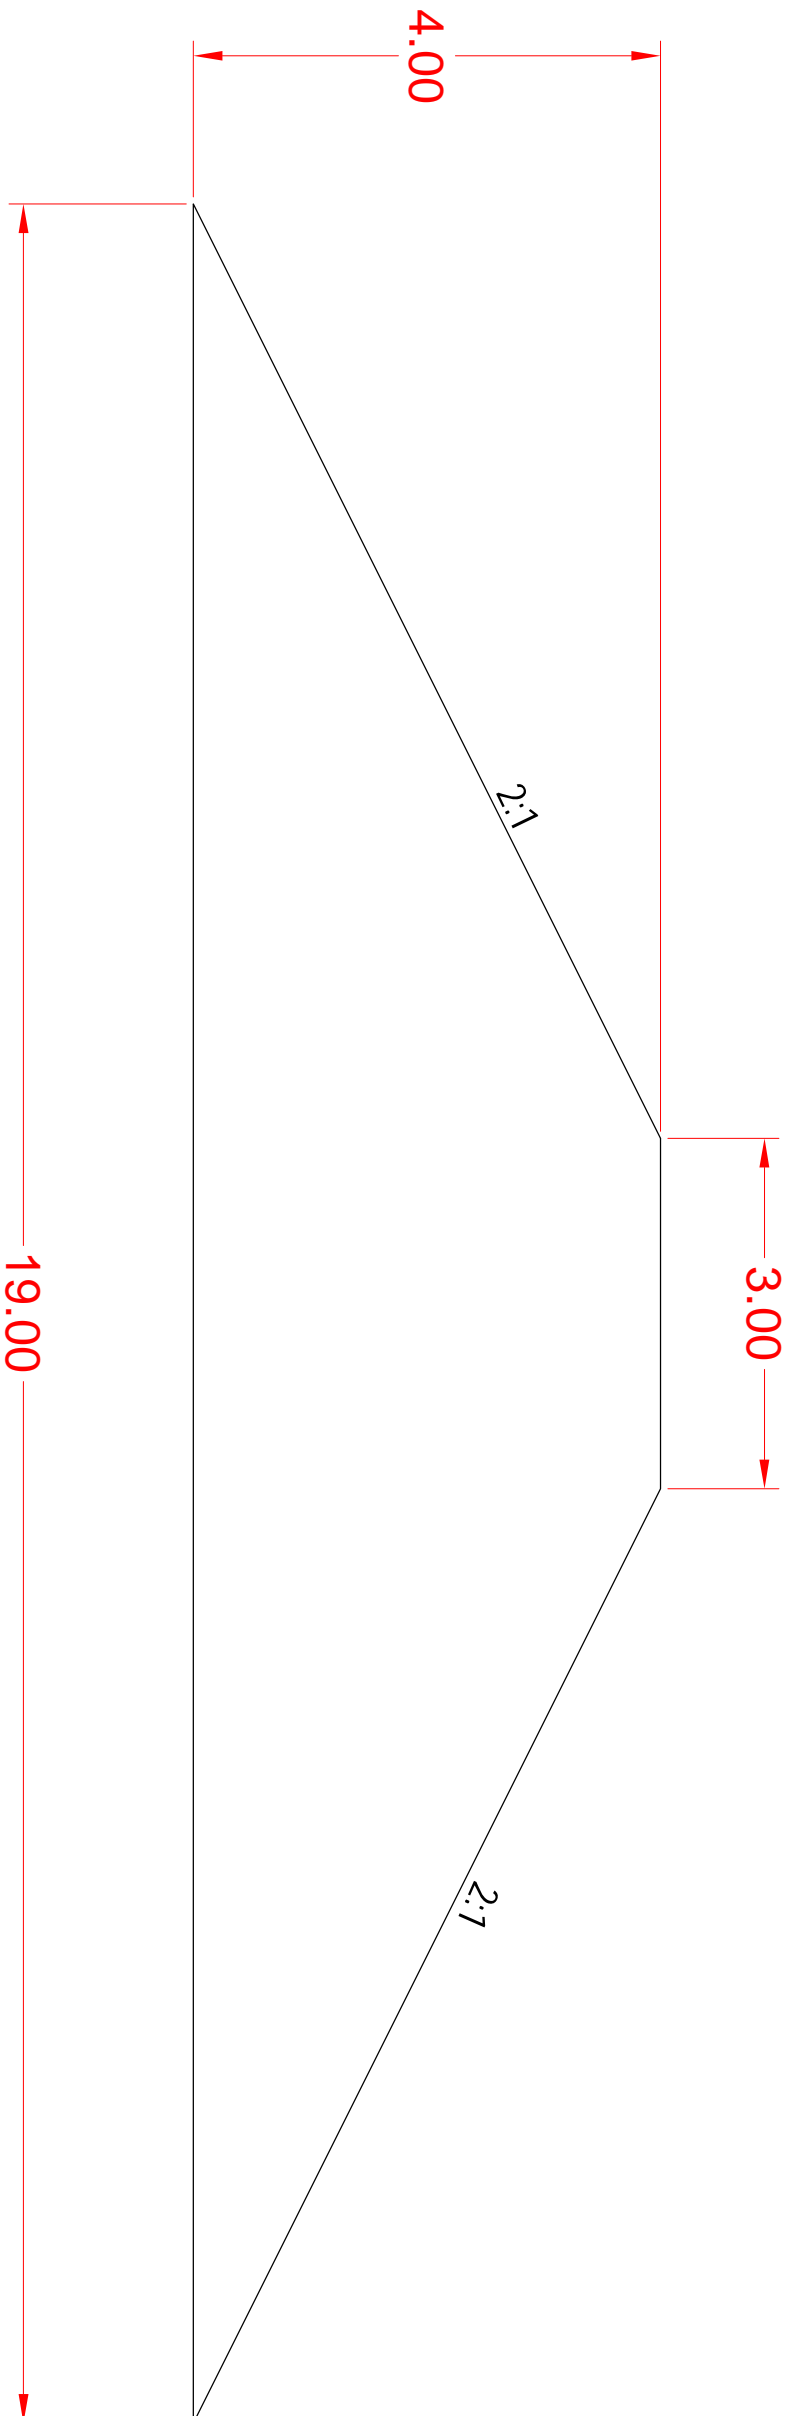

DETALLE DE BORDO

VOLUMEN MATERIAL

LONGITUD=100M
VOLUMEN=4,400M³
L-acarreo=8.0 Km