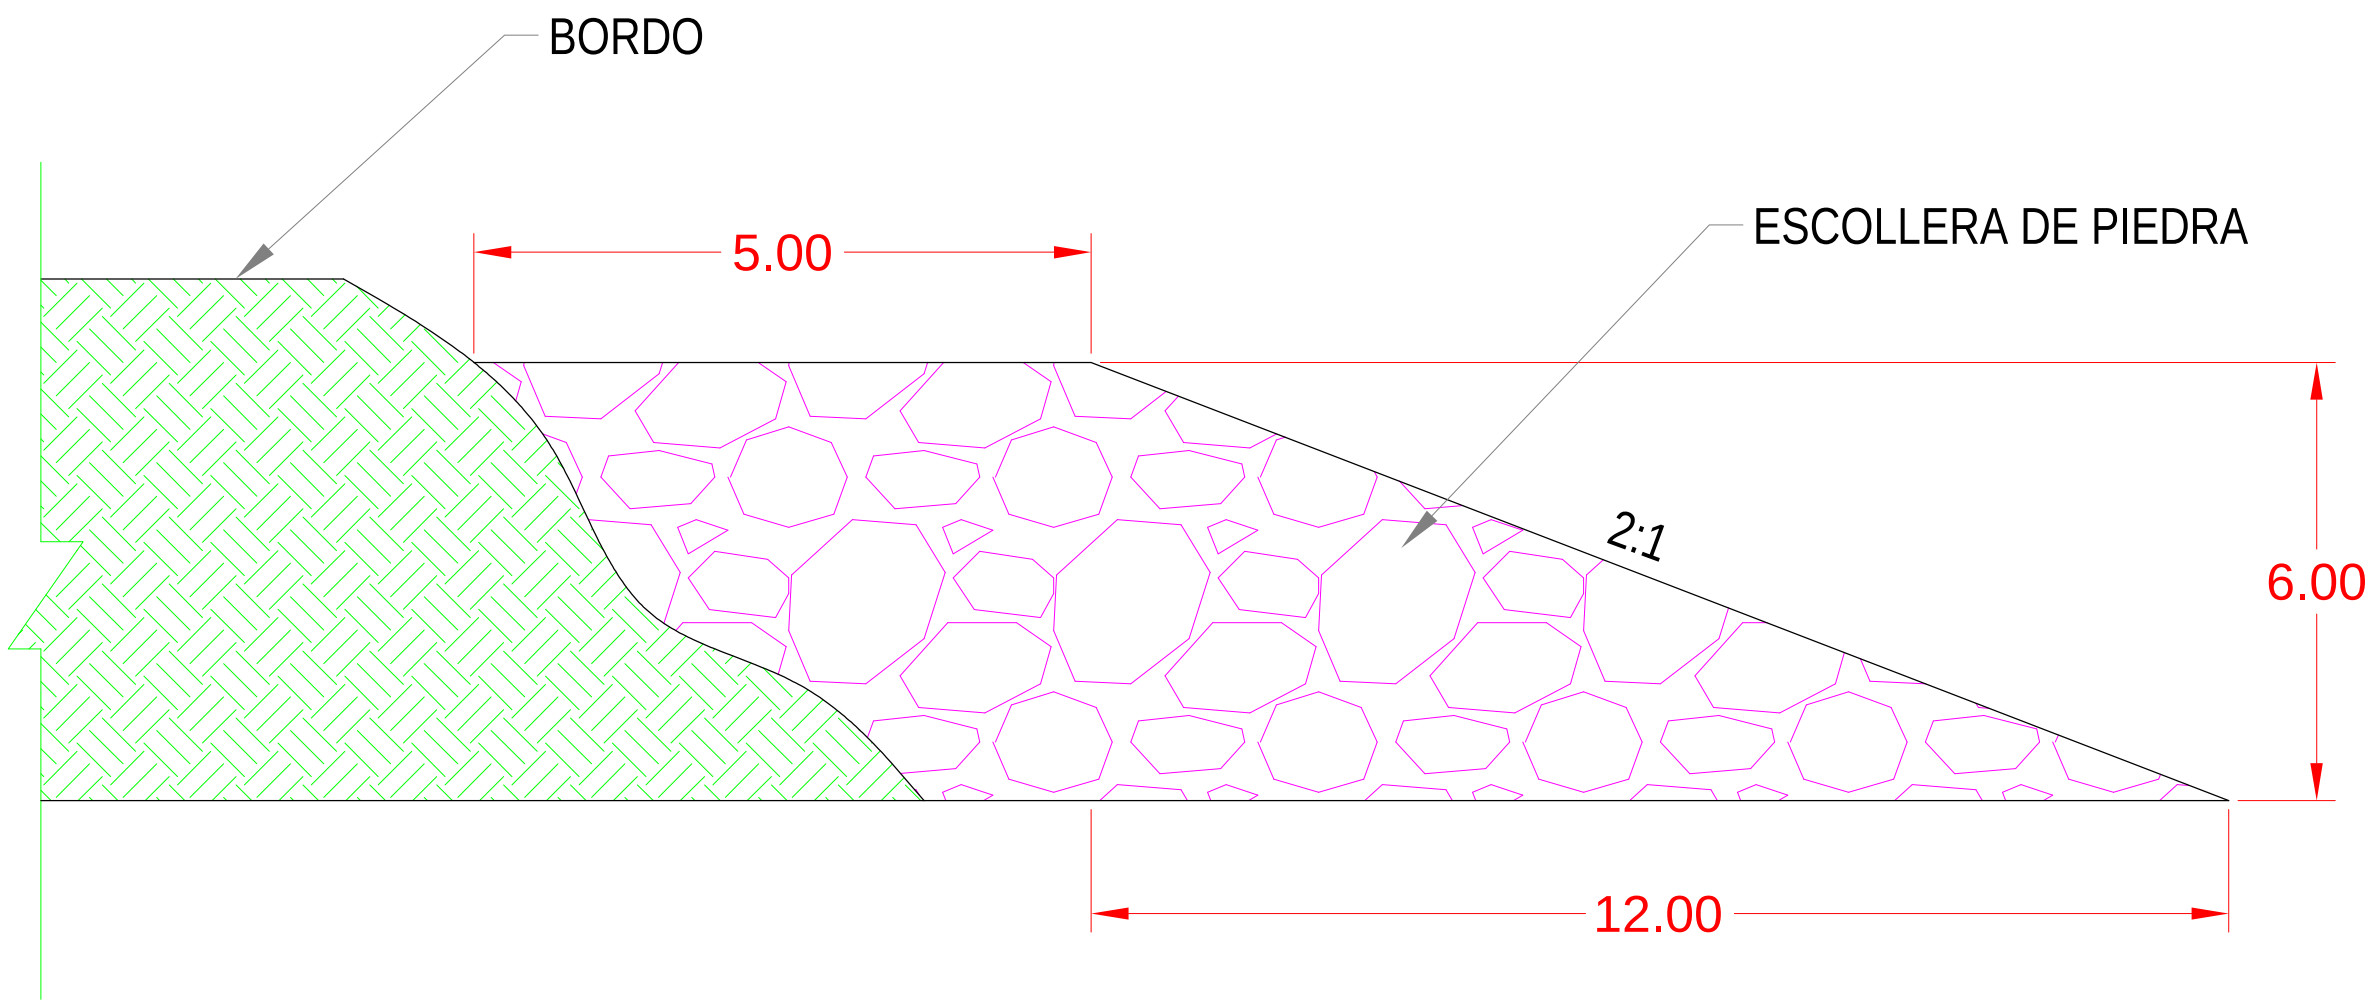

DETALLE DE ESCOLLERA

VOLUMEN MATERIAL
LONGITUD=100M VOLUMEN=5,500M³

GOBIERNO DE HONDURAS

Comision para el Control de Inundaciones del Valle de Sula
(CCIVS)

LEVANTO:
C.C.I.V.S.

DISEÑO:
ING. DINA VASQUEZ

DIBUJO:
ING. GABRIEL CASTILLO

ING. HARRY LOBO

ING. NEIL DIAZ
DEPTO. DE INGENIERIA

ING. SERGIO VILLATORO
DIRECTOR CCIVS

PROYECTO :
ESCOLLERA DE PIEDRA PARA PROTECCION DE MALECON M.I. DEL RIO CHAMELECON, SECTOR BARRIO EL CENTRO, LIMA NUEVA.

PROPIETARIO:
C.C.I.V.S.

UBICACIÓN:
JURISDICCION
LA LIMA
DEPTO. DE CORTES.

CONTENIDO:
PLANTA DE SECCIONES

SE

NOVIEMBRE, 2014

HOJA
1