

SECTOR LA COMPUERTA



|   |
|---|
|   |
| <br>GOBIERNO DE HONDURAS |
| Comisión para el Control de<br>Inundaciones del Valle de Sula<br>(CCIVS)                                      |




|                                                   |
|---------------------------------------------------|
| LEVANTO:<br>SAUL RODRIGUEZ                        |
| DISEÑO:<br>ING. MAYRA OLIVA                       |
| DIBUJO:<br>ING. GABRIEL CASTILLO                  |
| REVISO:<br>ING. HARRY LOBO                        |
| APROBO:<br>ING. NEIL DIAZ<br>DEPTO. DE INGENIERIA |
| ING. SERGIO VILLATORO<br>DIRECTOR CCIVS           |





|   |
|---|
| PROYECTO :<br>ESCOLLERA DE<br>PIEDRA PARA<br>PROTECCION DE<br>ESTRUCTURA DE<br>COMPUERTA DE<br>DRENAJE<br>MARGEN<br>IZQUIERDA DE<br>RIO GUAYMITAS. |
| PROPIETARIO:<br>C.C.I.V.S.   |
| UBICACION:<br>SECTOR LA COMPUERTA<br>JURISDICCION<br>EL NEGRO<br>DEPTO. DE YORO                                                                    |

|                                         |
|-----------------------------------------|
| CONTENIDO:<br>PLANTA<br>DE<br>UBICACION |
| ESCALA:<br>SE                           |
| FECHA:<br>NOVIEMBRE, 2014               |

|      |
|------|
| HOJA |
| 1/3  |



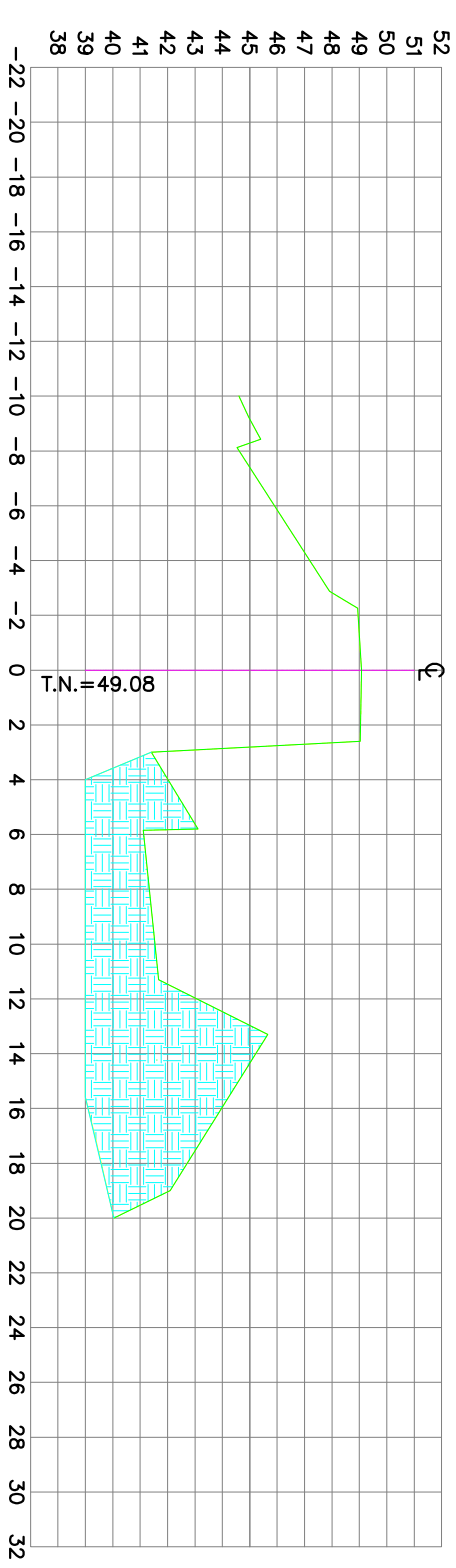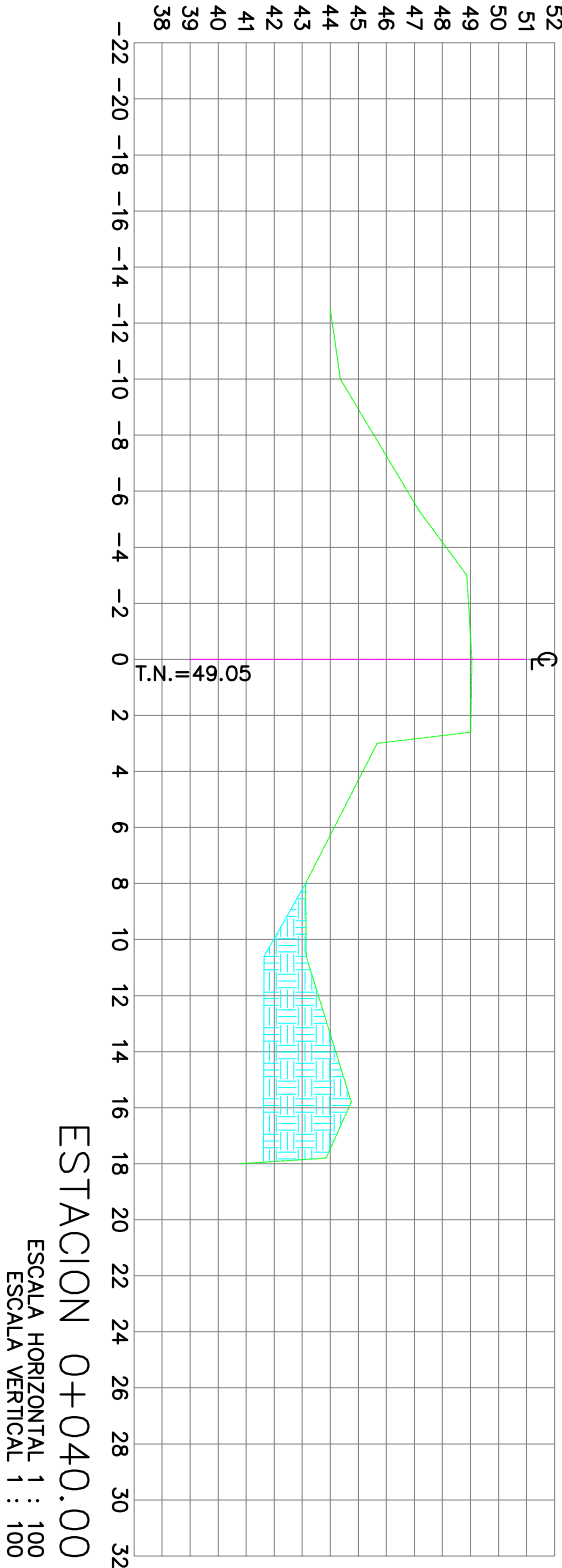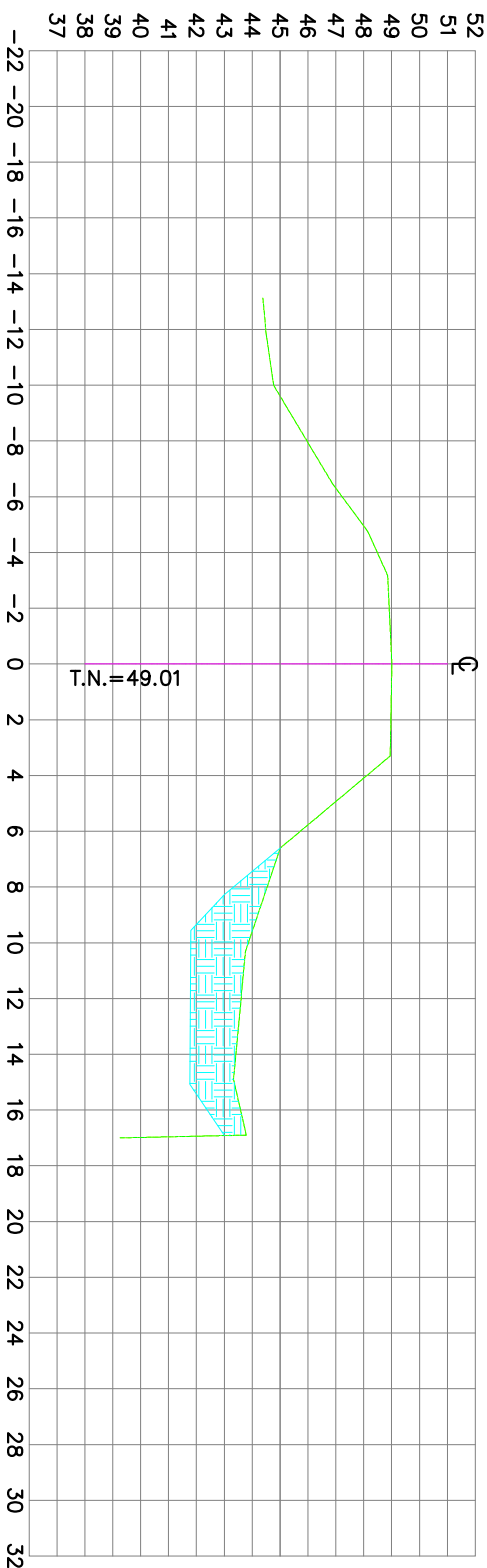

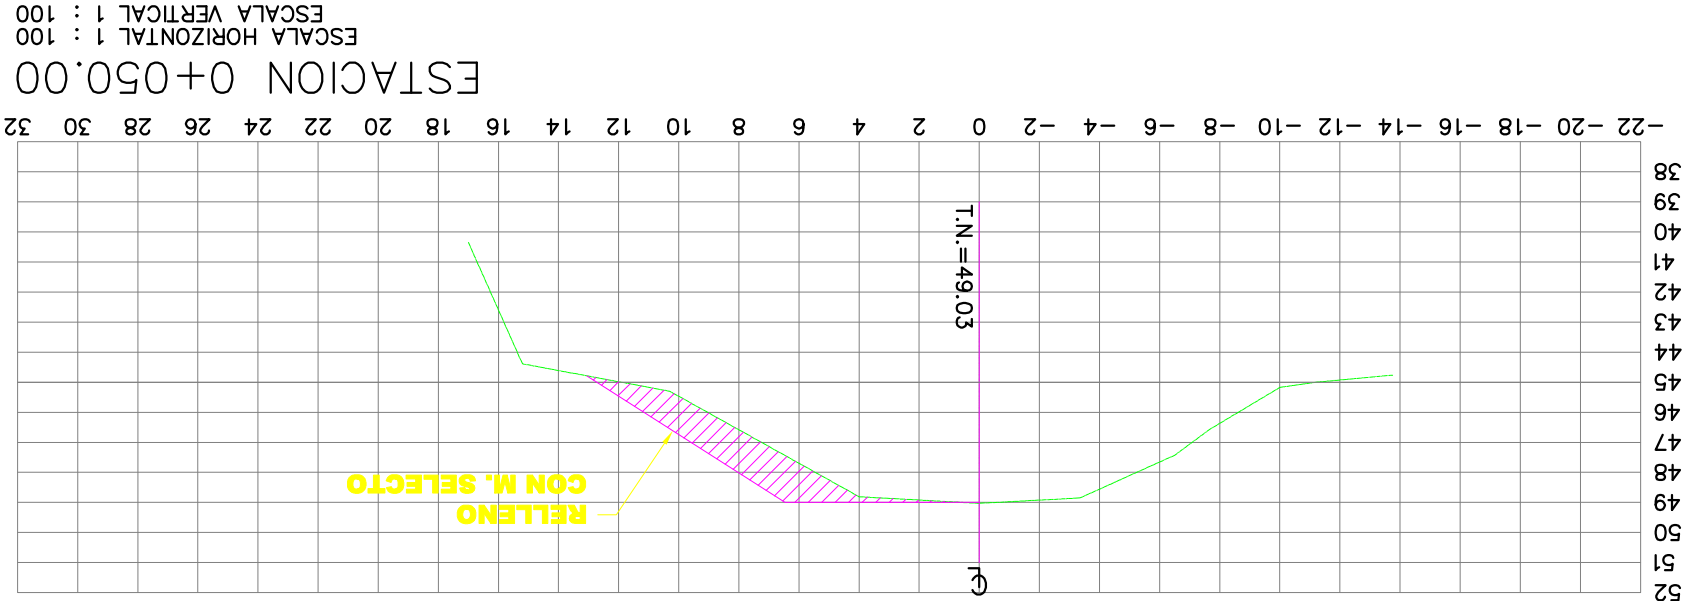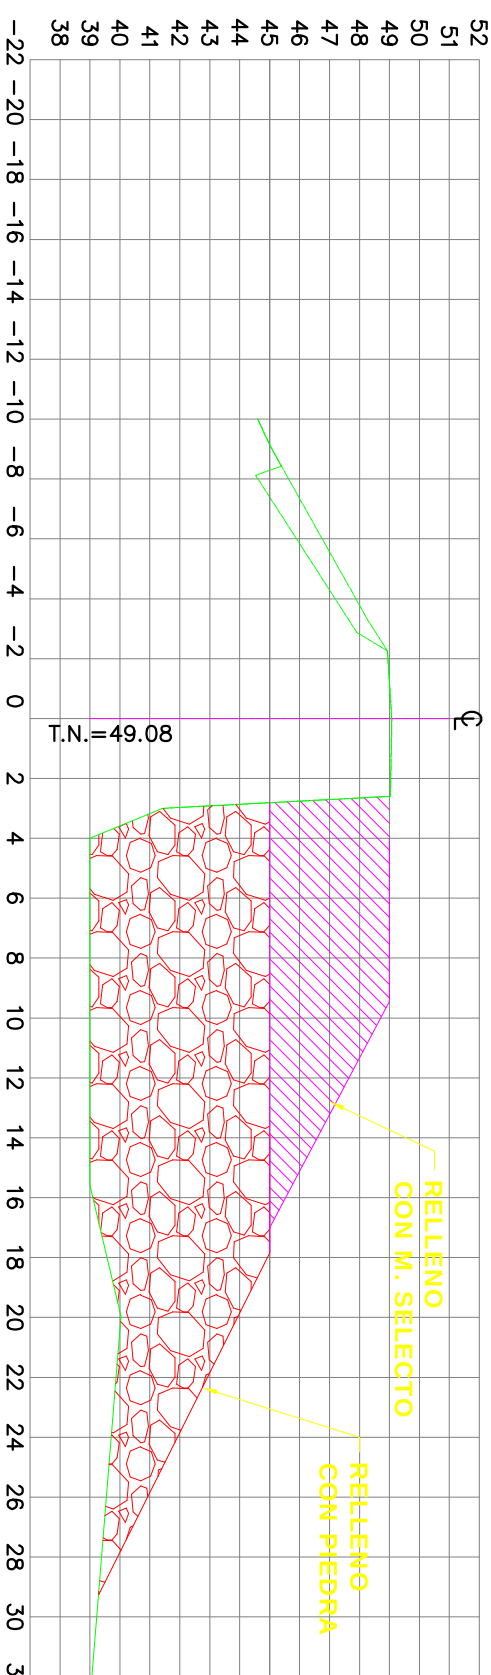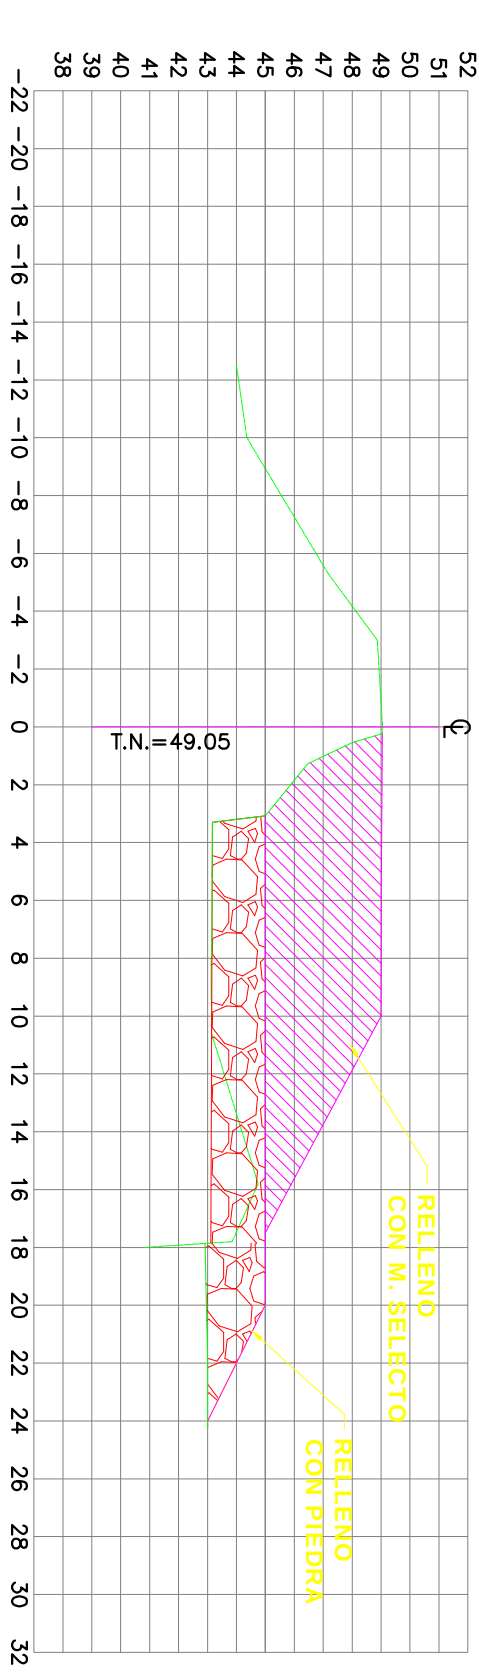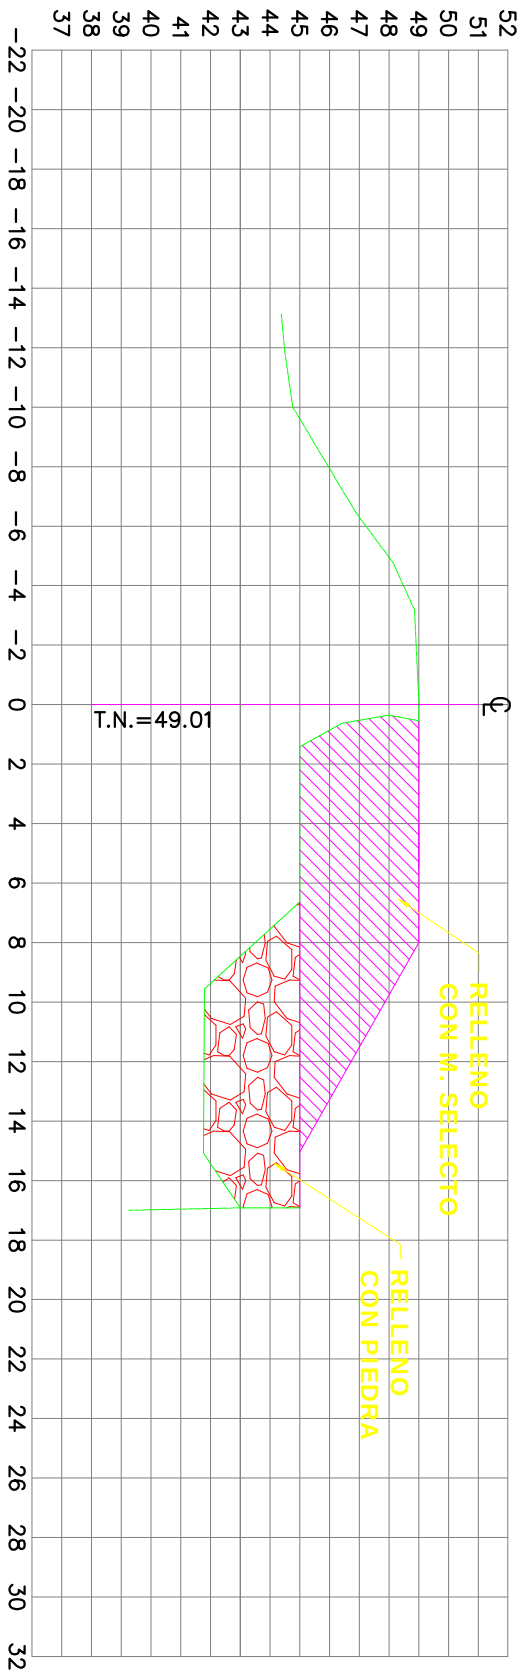

**PROYECTO: ESCOLLERA DE PIEDRA PARA PROTECCION DE ESTRUCTURA DE COMPUERTA DE DRENAJE M.I. DE RIO  
GUAYMITAS.**

| VOLUMEN DE EXCAVACION |       |         |               |
|-----------------------|-------|---------|---------------|
| ESTACION              | AREA  | VOLUMEN | V-ACUMULADO   |
| 0+035                 | 57.95 | 0.00    | 0.00          |
| 0+040                 | 19.54 | 193.725 | 193.73        |
| 0+045                 | 15.72 | 88.15   | <b>281.88</b> |

| VOLUMEN DE ROCA |       |         |               |
|-----------------|-------|---------|---------------|
| ESTACION        | AREA  | VOLUMEN | V-ACUMULADO   |
| 0+035           | 115   | 0.00    | 0.00          |
| 0+040           | 35.7  | 376.75  | 376.75        |
| 0+045           | 27.27 | 157.425 | <b>534.18</b> |

| VOLUMEN DE RELLENO SELECTO |       |         |               |
|----------------------------|-------|---------|---------------|
| ESTACION                   | AREA  | VOLUMEN | V-ACUMULADO   |
| 0+035                      | 42.05 | 0.00    | 0.00          |
| 0+040                      | 50.17 | 230.55  | 230.55        |
| 0+045                      | 43.39 | 233.90  | 464.45        |
| 0+050                      | 9.62  | 132.53  | <b>596.98</b> |