


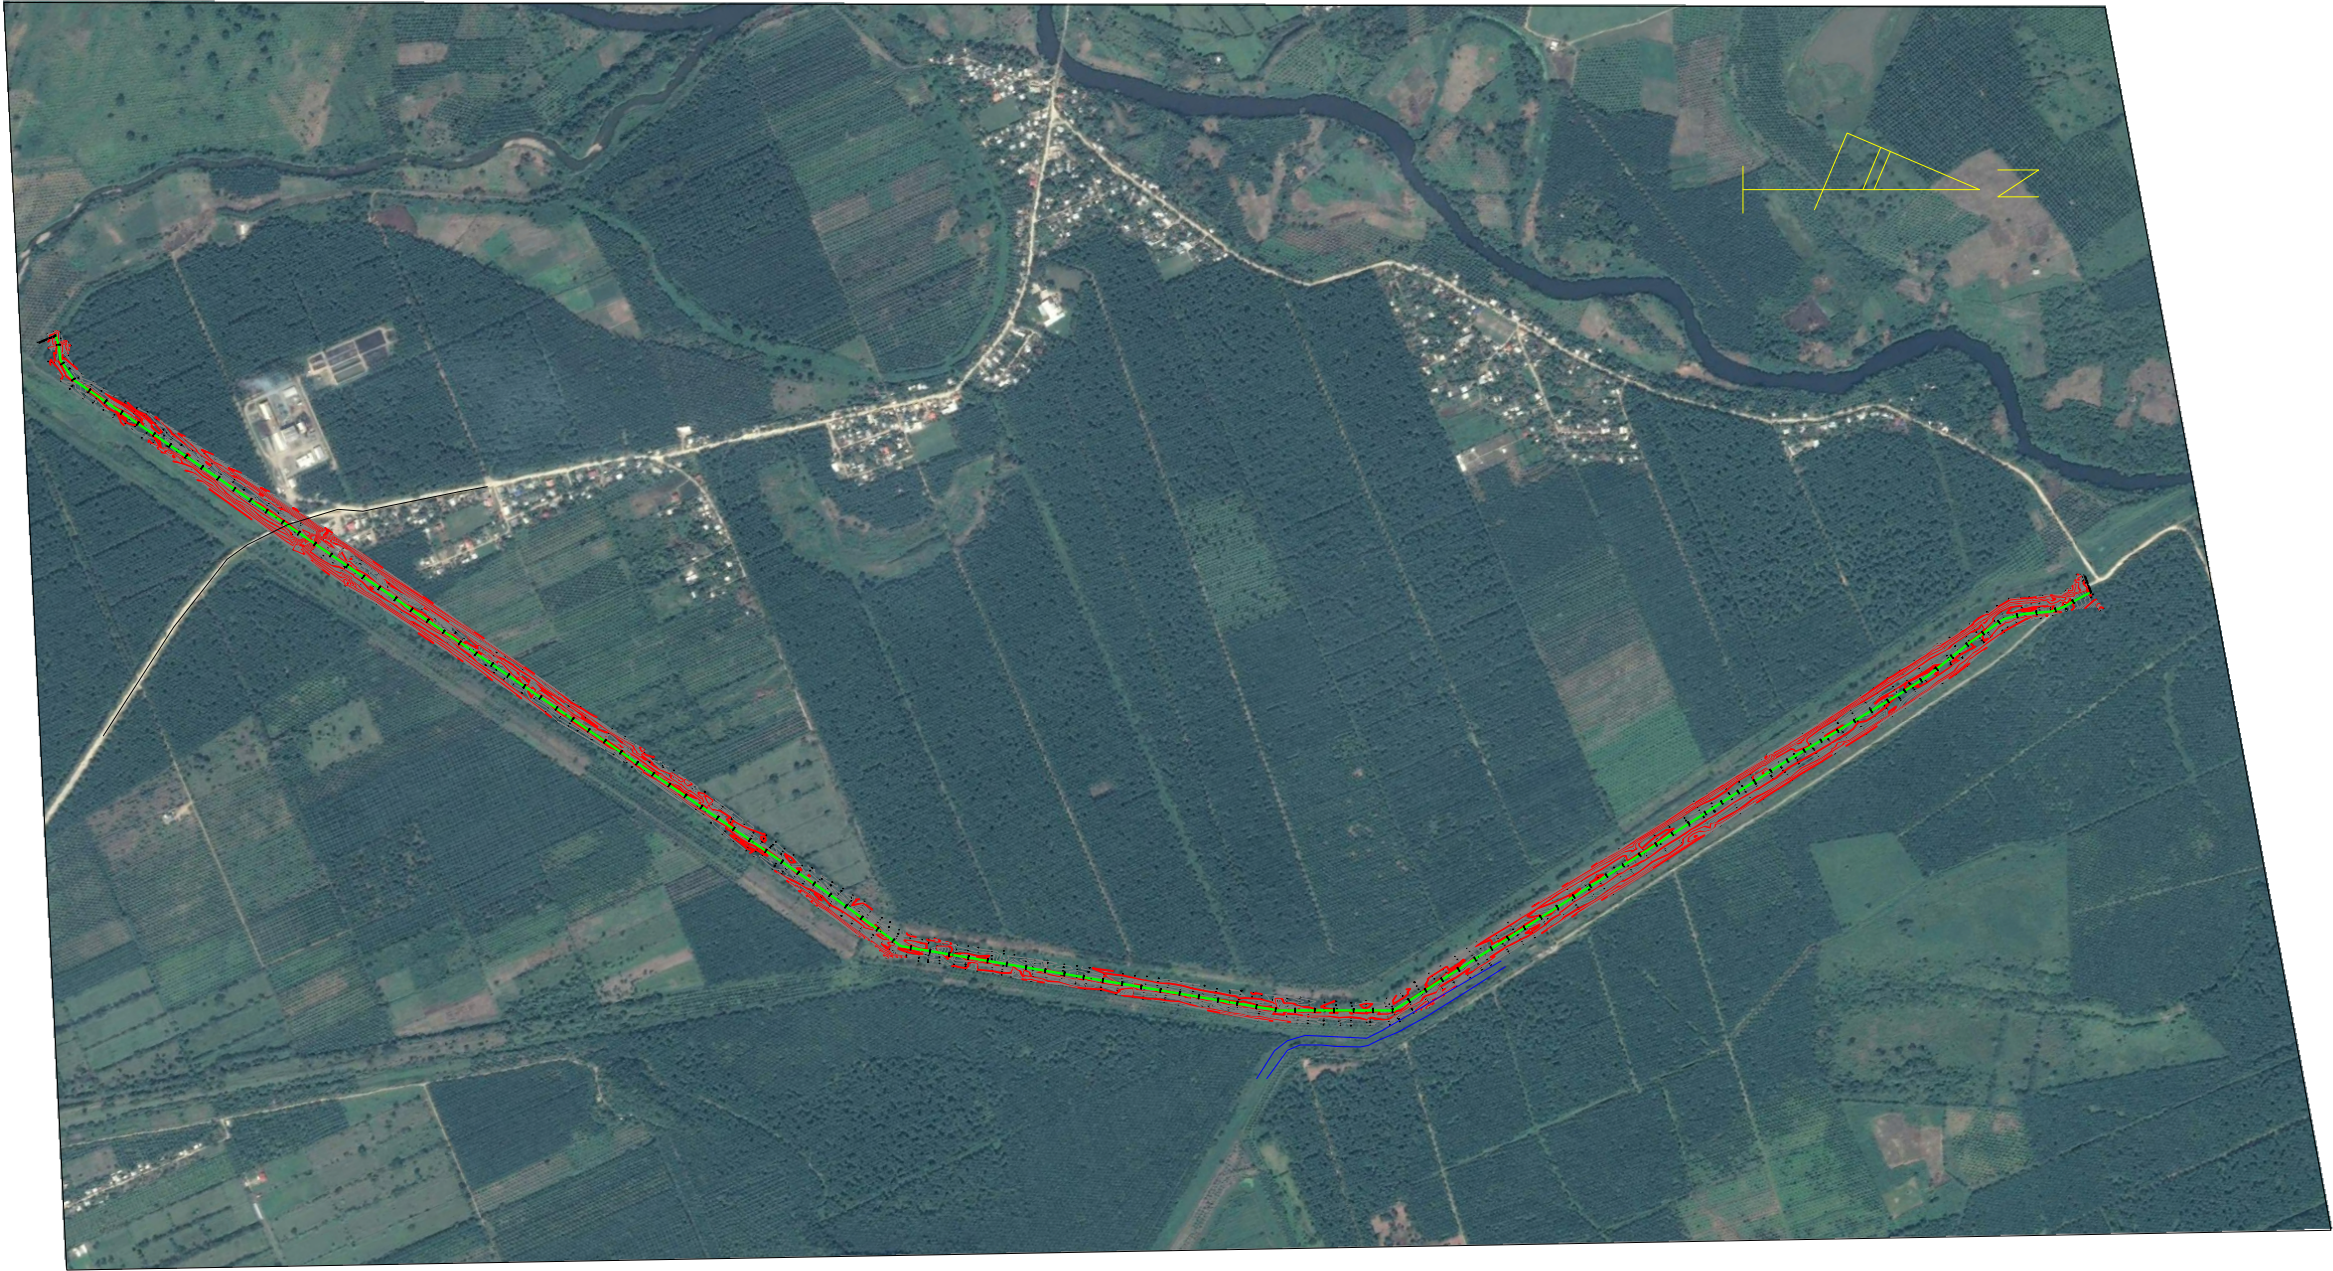

Comisión para el Control de
Inundaciones del Valle de
Sula
(CCIVS)

LEVANTO:
MUNICIPALIDAD DE
PUERTO CORTES

DISEÑO:
ING. HARRY LOBO

DIBUJO:
ING. VICTOR DUBON

REVISÓ:
ING. NEIL DIAZ

APROBÓ:
ING. NEIL DIAZ

DEPTO. DE INGENIERIA

ING. SERGIO VILLATORO

DIRECTOR CCIVS

PROYECTO:
MEJORAMIENTO

DE AREA

HIDRAULICA

CANAL

QUALIQUEME,

DESDE

BOCATOMA-

PUNTILLA.

PROPIETARIO:
C.C.I.V.S.

UBICACIÓN:
JURISDICCION DE
PUERTO CORTES

DEPTO. DE CORTES

CONTENIDO:

SECCIONES

TRANSV...

ESCALA:

SE


FECHA:

FEB. 2018

HOJA

1 / 34

PLANTA GENERAL

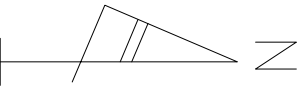



GOBIERNO DE LA
REPÚBLICA DE HONDURAS

Comisión para el Control de
Fundaciones del Valle de
Guila
(CCIVS)

LEVANTÓ:
MUNICIPALIDAD DE
PUERTO CORTES

DISEÑO:
ING. HARRY LOBO

REVISÓ:
ING. VICTOR DUBON

REVISÓ:
ING. NEIL DIAZ

APROBÓ:
ING. NEIL DIAZ
DEPTO. DE INGENIERIA

ING. SERGIO VILLATORO
DIRECTOR CCIVS

PROYECTO:
MEJORAMIENTO
DE AREA
HIDRAULICA
CANAL
GUALQUEME,
DESDE
BOCATOMA-
PUNTILLA

PROPIETARIO:
C.C.I.V.S.

UBICACION:

JURISDICCION DE
PUERTO CORTES
DEPTO. DE CORTES

CONTENIDO:

**PLANTA
GENERAL**


0+000 — 6+375

ESCALA:
SE

FECHA:
FEB. 2018

HOJA

2 / 34

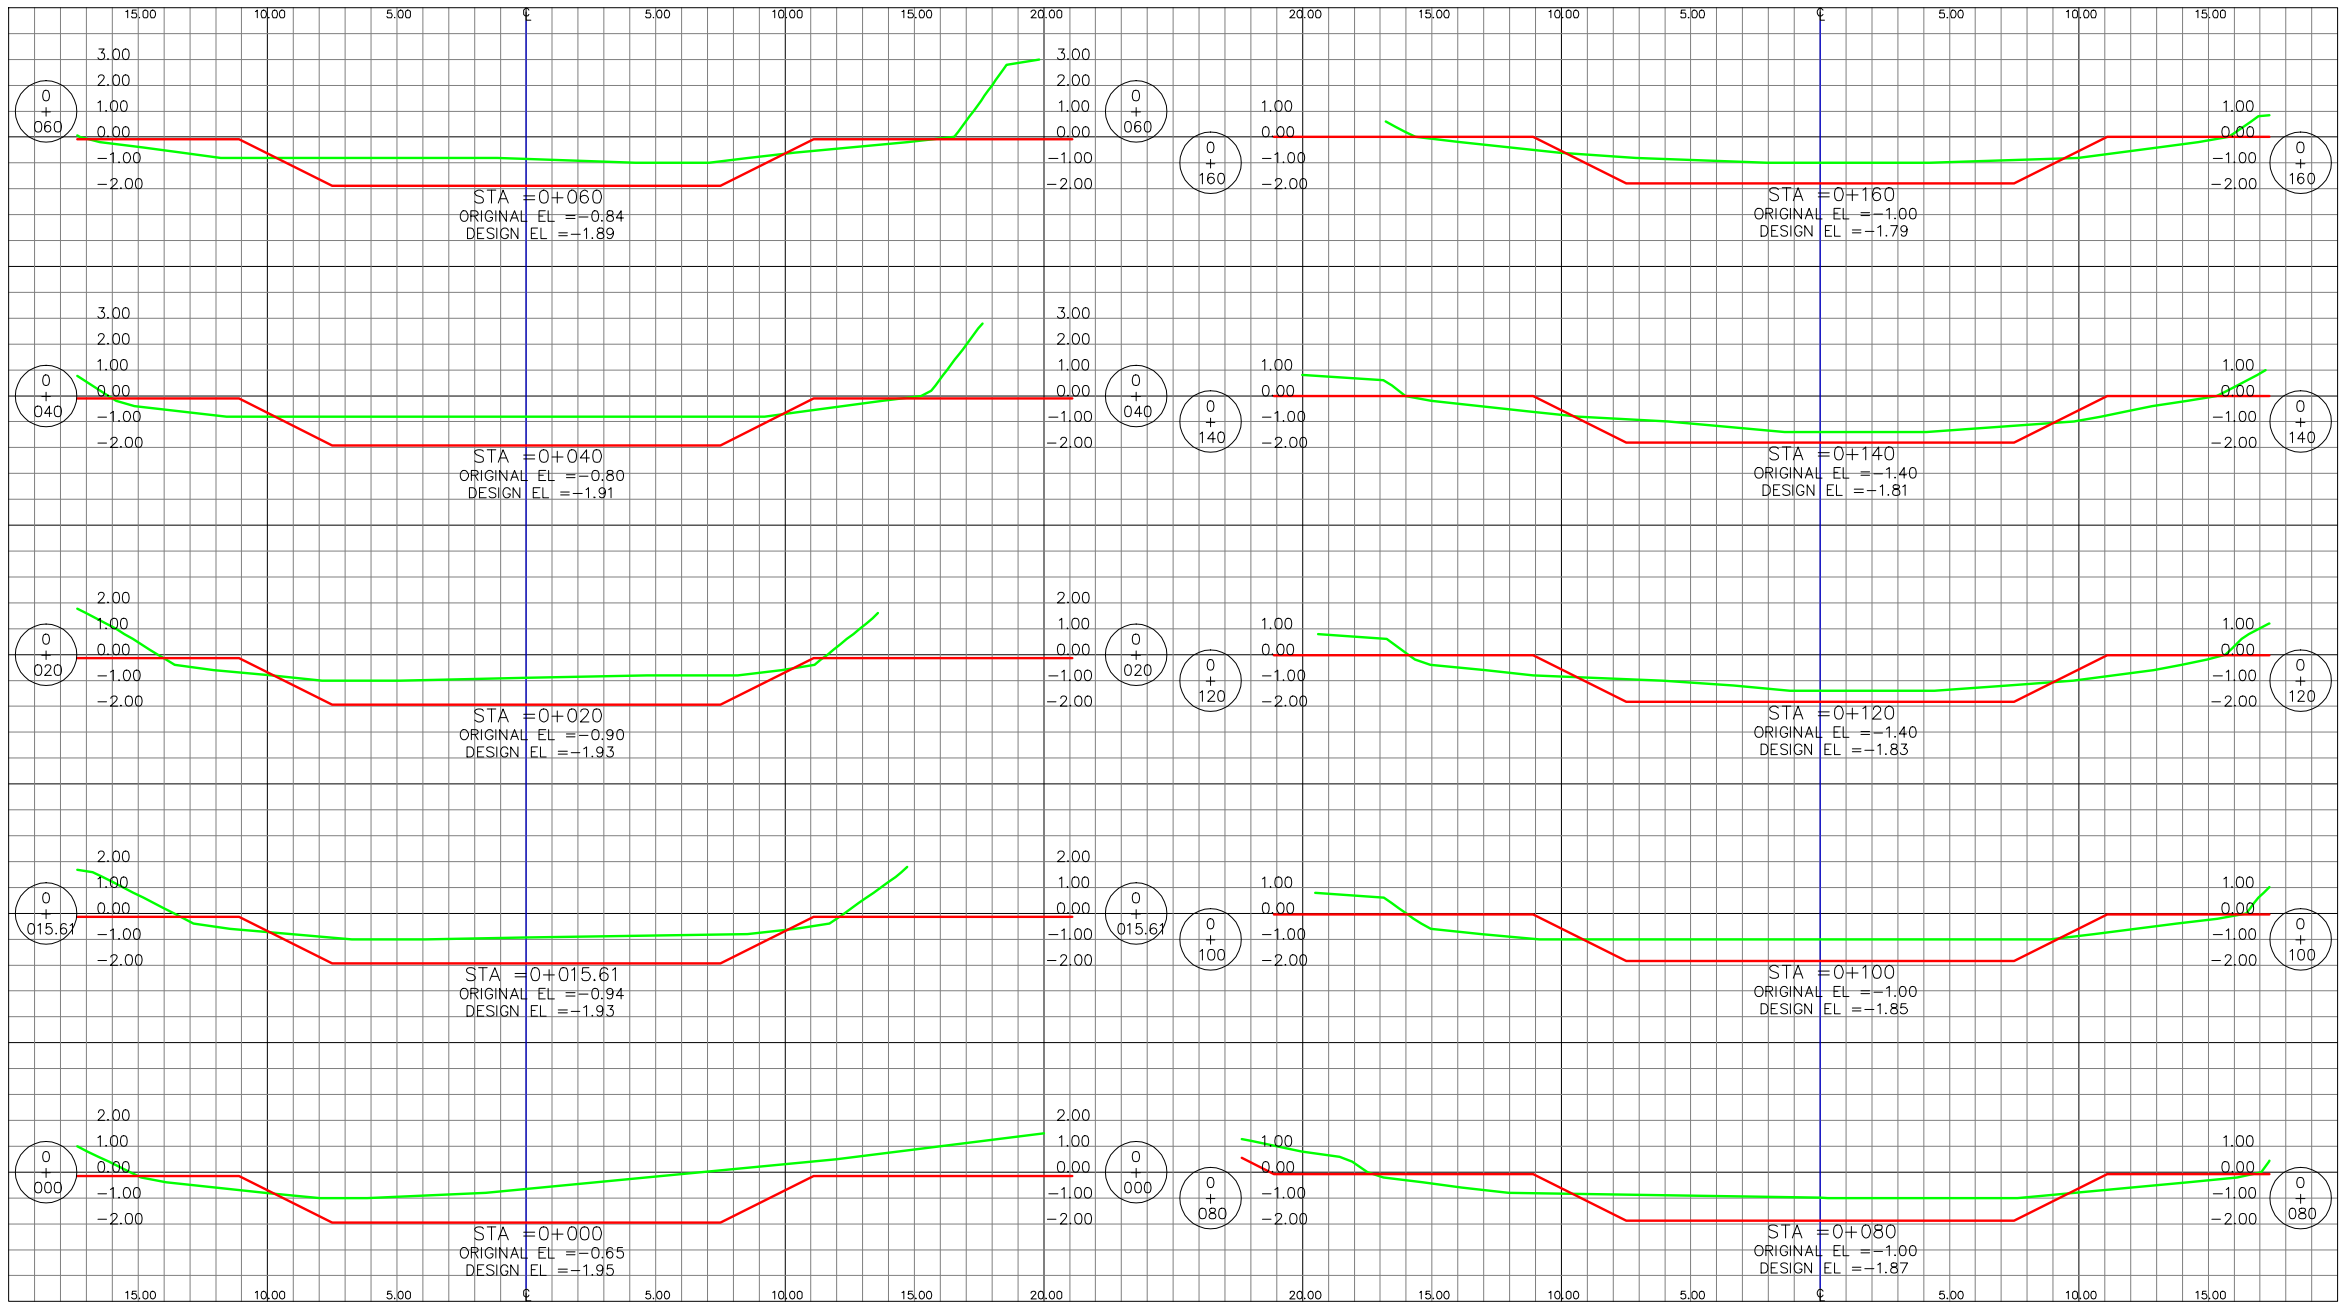

Comision para el Control de
Inundaciones del Valle de
Pam
(CCIVS)

LEVANTO:
MUNICIPALIDAD DE
PUERTO CORTES

DESIGNO:
ING. HARRY LOBO

DELUCE:
ING. VICTOR DUBON

REVISO:
ING. NEIL DIAZ

APROBO:
ING. NEIL DIAZ
DEPTO. DE INGENIERIA

ING. SERGIO VILLATORO
DIRECTOR CCIVS

PROYECTO:
MEJORAMIENTO
DE AREA
HIDRAULICA
CANAL
GUALIQUEME,
DESDE
BOCATOMA-
PUNTILLA.

PROPIETARIO:
C.C.I.V.S.

UBICACION:

JURISDICCION DE
PUERTO CORTES
DEPTO. DE CORTES

CONTENIDO:

SECCIONES
TRANSV...

ESCALA:


SE


FECHA:

FEB. 2018

HOJA

3 / 34

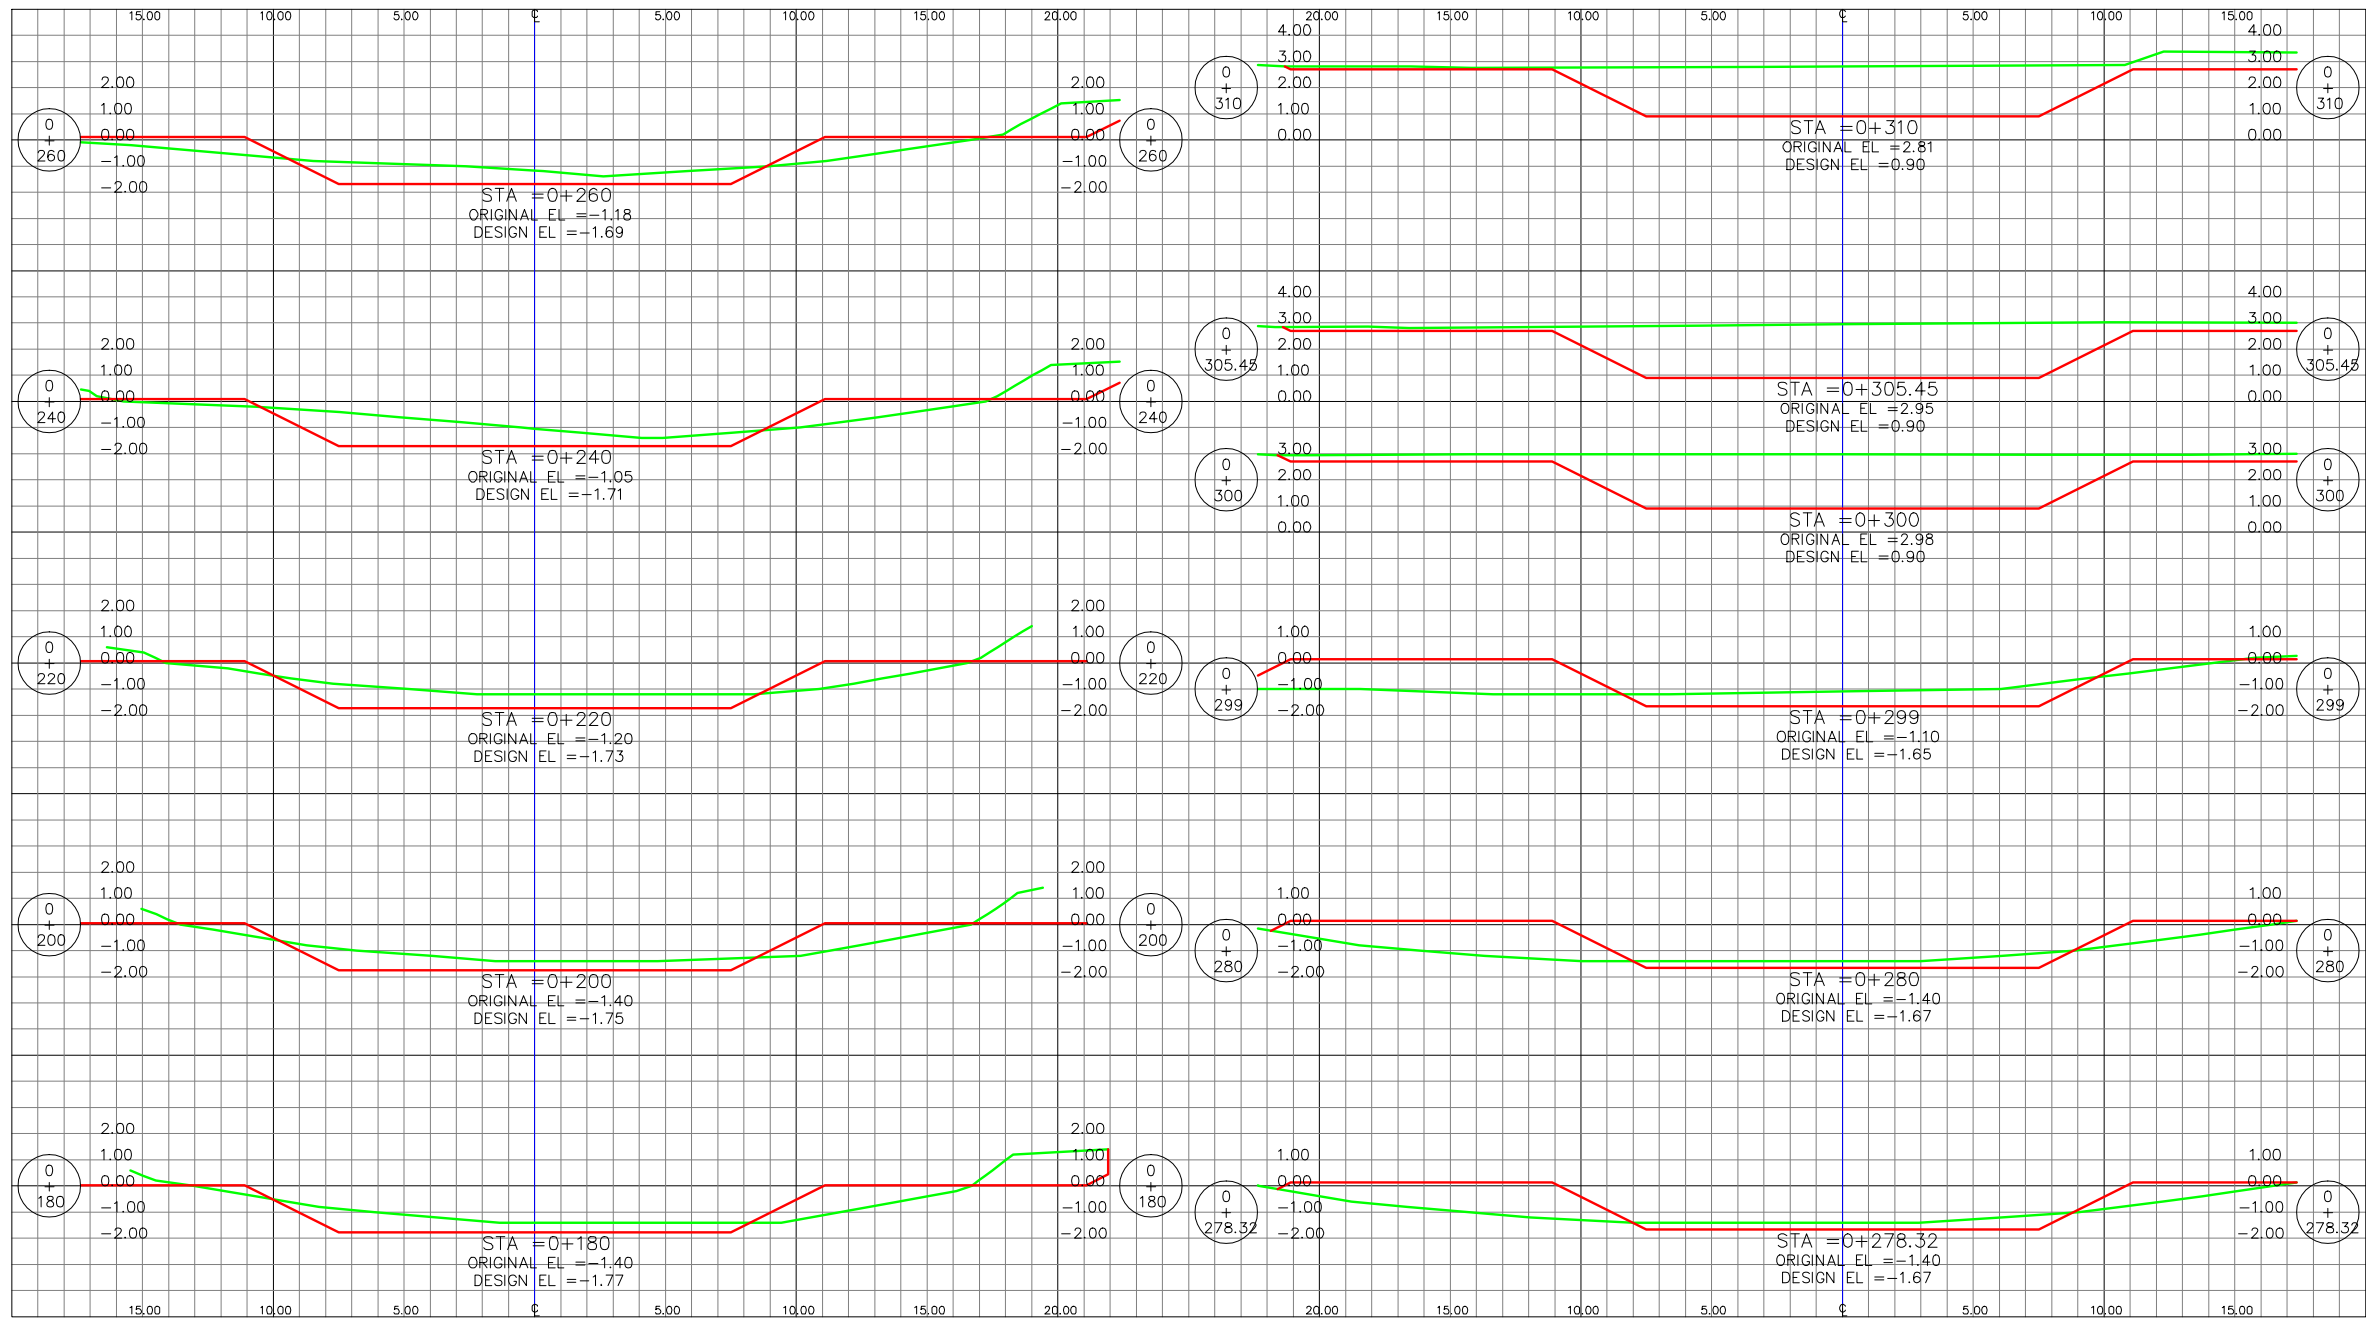

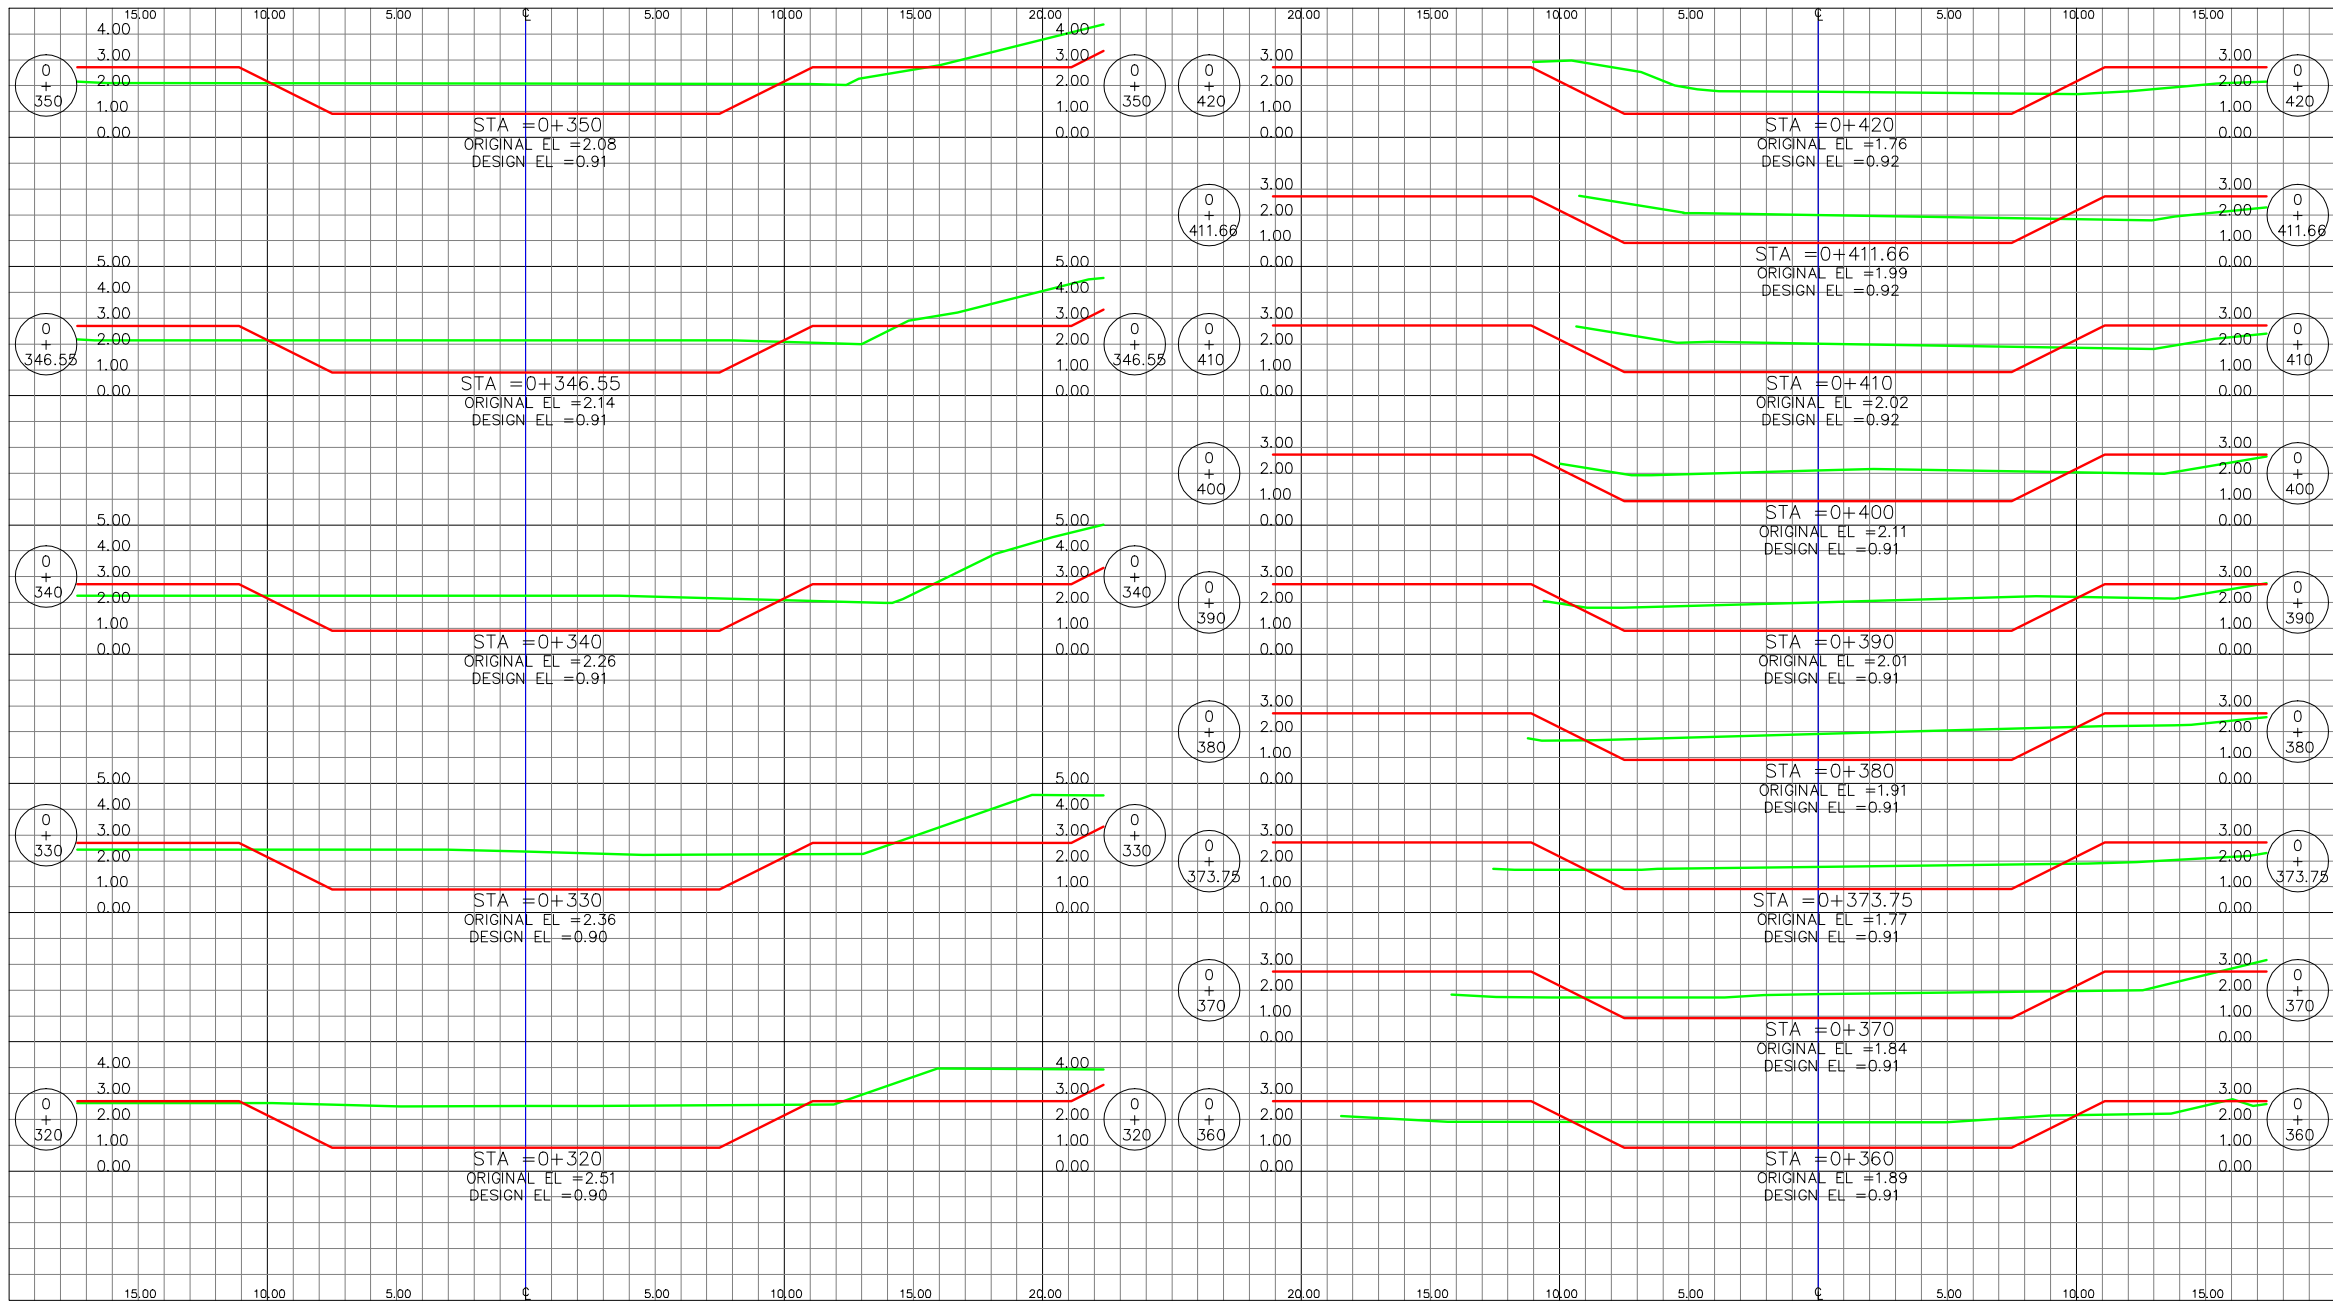

Comisión para el Control de
Inundaciones del Valle de
Sula
(CCIVS)

LEVANTO:
MUNICIPALIDAD DE
PUERTO CORTES

DISEÑO:
ING. HARRY LOBO

DEBIDO:
ING. VÍCTOR DUBON

REVISÓ:
ING. NEIL DIAZ

APROBÓ:
ING. NEIL DIAZ
DEPTO. DE INGENIERIA

ING. SERGIO VILLATORO
DIRECTOR CCIVS

PROYECTO:
**MEJORAMIENTO
DE AREA
HIDRAULICA
CANAL
GUALQUEME,
DESDE
BOCATOMA-
FUNILLA.**

PROPIETARIO:
C.C.I.V.S.

UBICACION:

JURISDICCION DE
PUERTO CORTES
DEPTO. DE CORTES

CONTENIDO:

**SECCIONES
TRANSV...**

ESCALA:


SE

FECHA:

FEB. 2018

HOJA

5 / 34

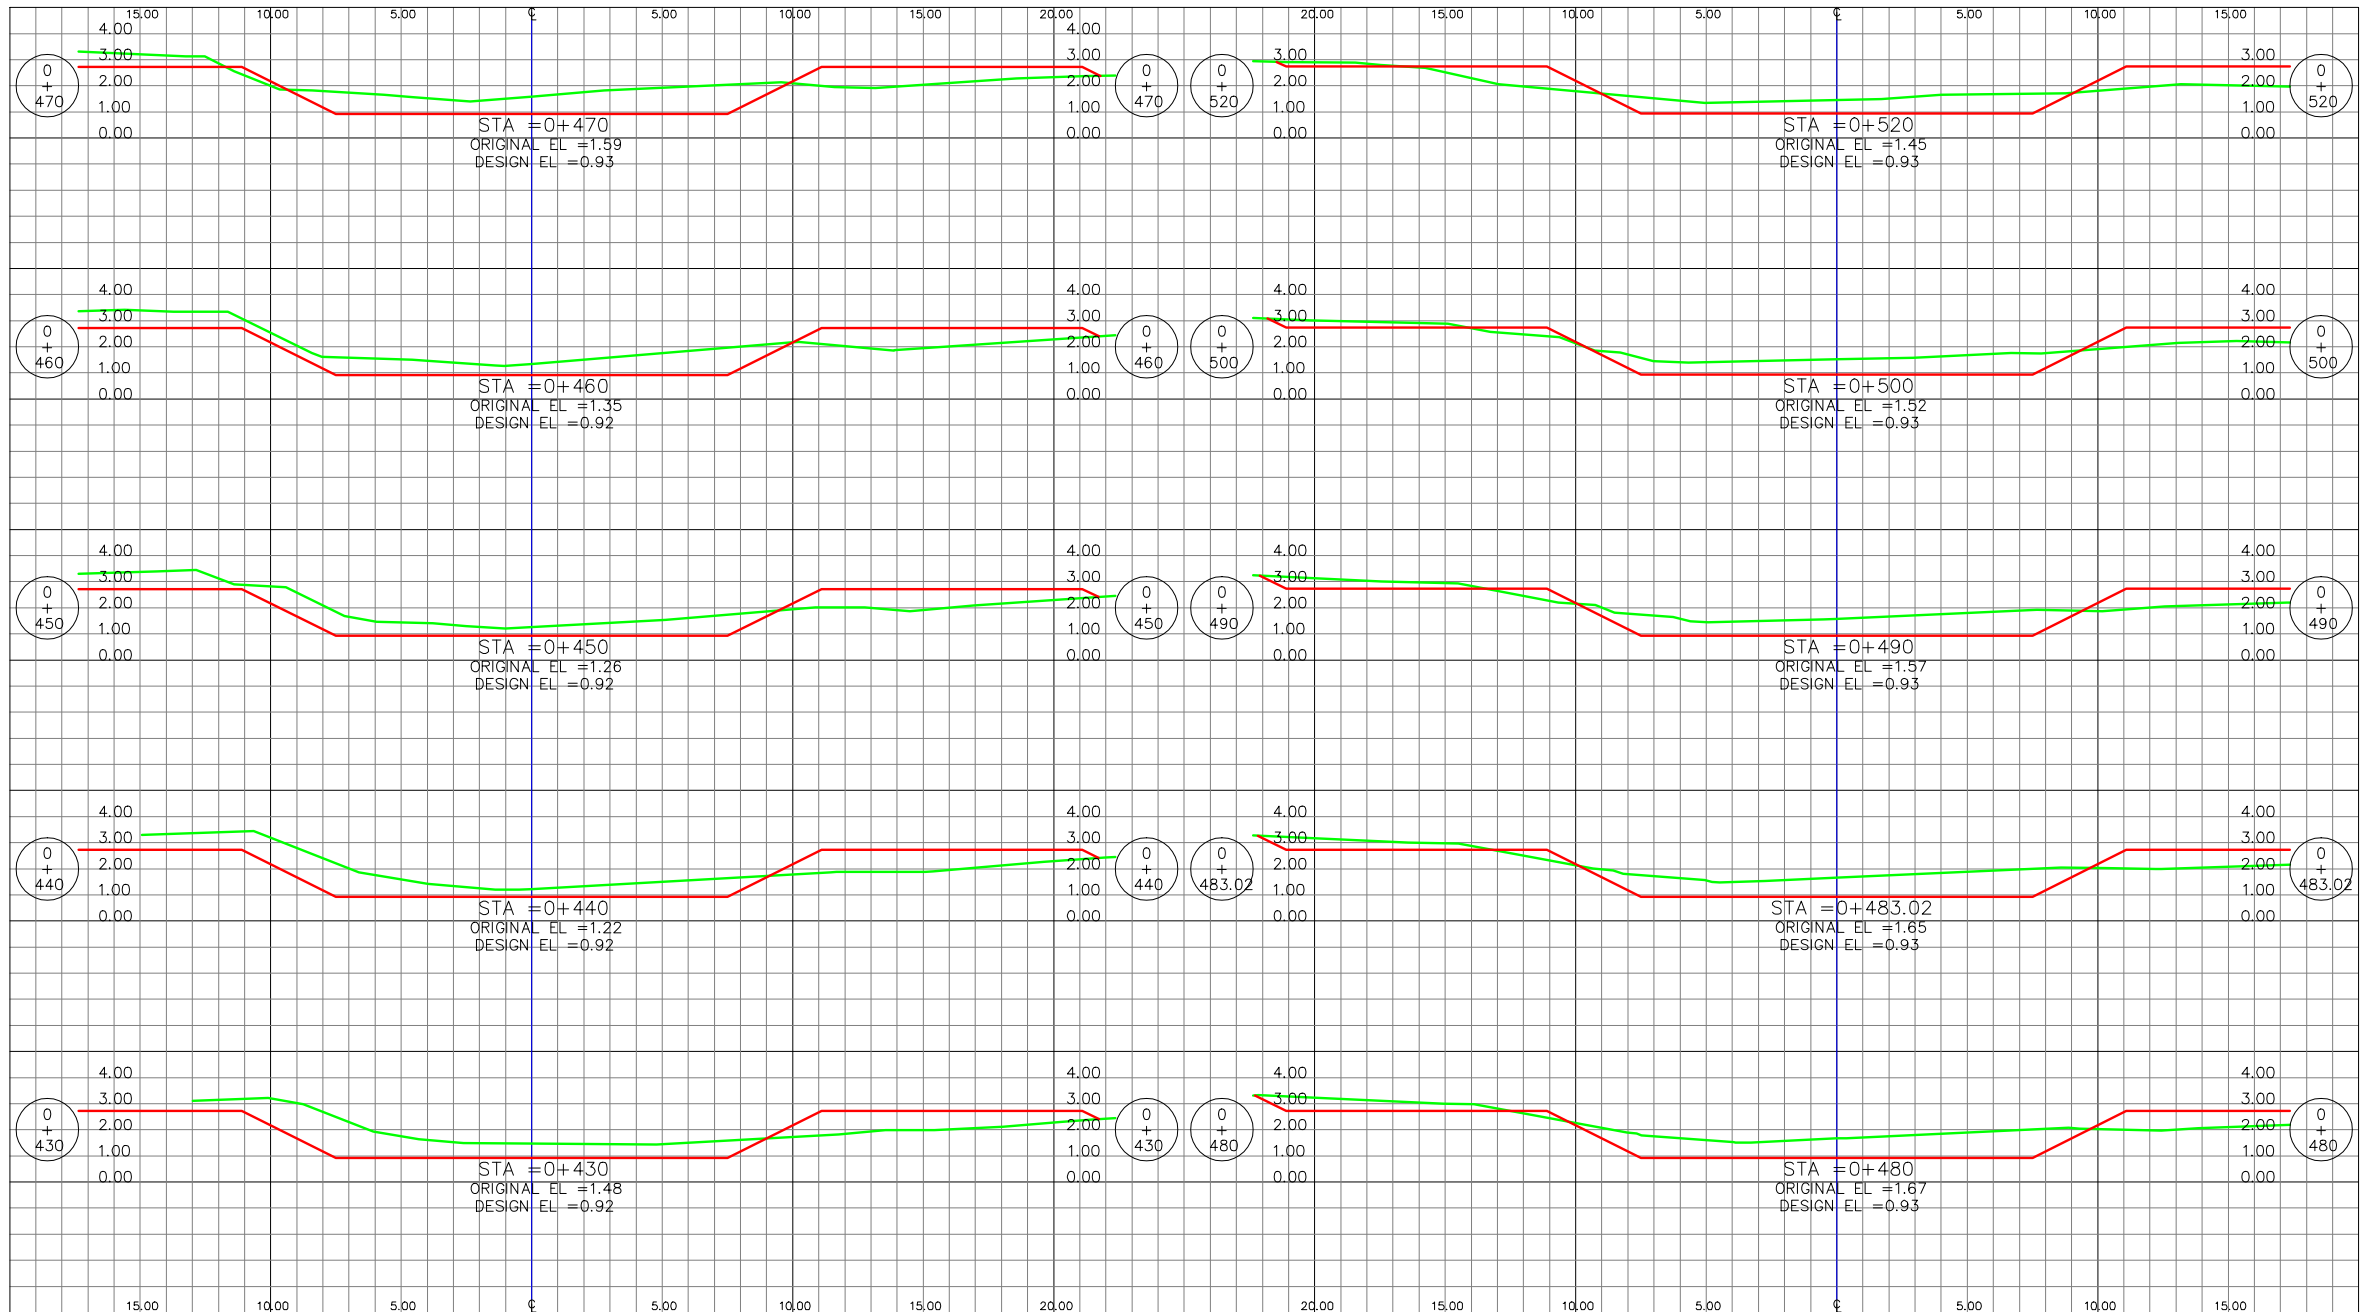

Comisión para el Control de
Inundaciones del Valle de
Azuar
(CCIVS)

LEVANTO:
MUNICIPALIDAD DE
PUERTO CORTES

DESIGNO:
ING. HARRY LOBO

DEBILLO:
ING. VICTOR DUBON

REVISO:
ING. NEIL DIAZ

APROBO:
ING. NEIL DIAZ
DEPTO. DE INGENIERIA

ING. SERGIO VILLATORO
DIRECTOR CCIVS

PROYECTO:
MEJORAMIENTO
DE AREA
HIDRAULICA
CANAL
GUALQUEME,
DESDE
BOCATOMA-
PUNILLA.

PROPIETARIO:
C.C.I.V.S.

UBICACIÓN:

JURISDICCION DE
PUERTO CORTES
DEPTO. DE CORTES

CONTENIDO:

SECCIONES
TRANSV...

ESCALA:


SE

FECHA:

FEB. 2018

HOJA

6 / 34

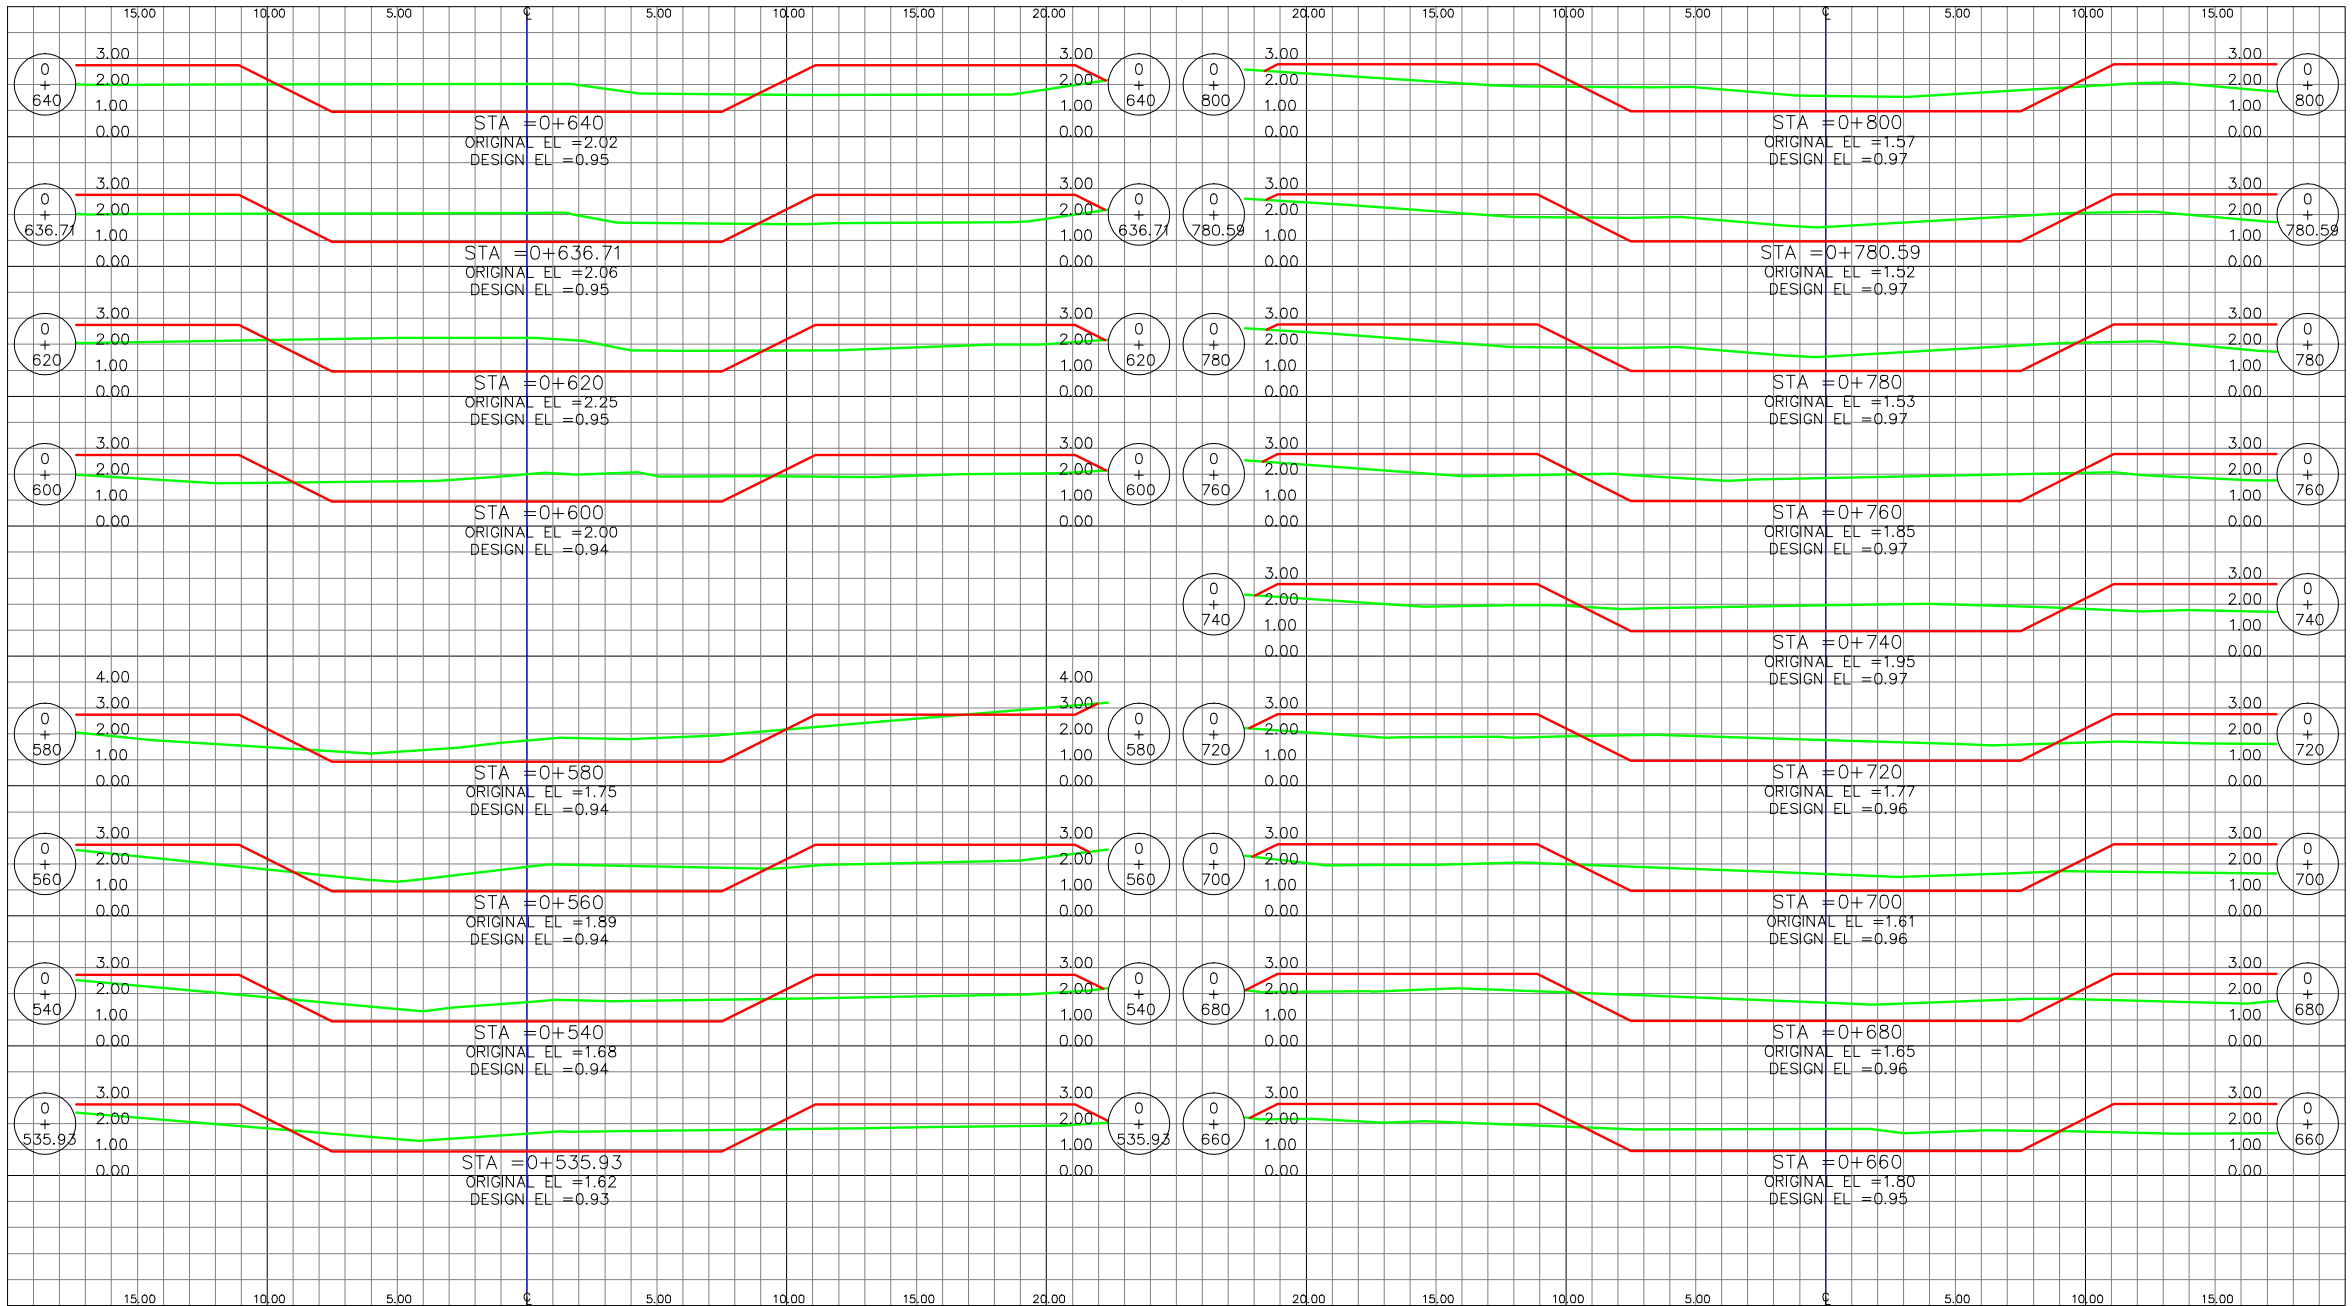

Comisión para el Control de
Inundaciones del Valle de
Quezaltenango
(CCIVS)

LEVANTO:
MUNICIPALIDAD DE
PUERTO CORTES
DISEÑO:

DIBUJO:
ING. HARRY LOBO
REVISÓ:
ING. VICTOR DUBON

ING. NEIL DIAZ

APROBÓ:
ING. NEIL DIAZ
DEPTO. DE INGENIERIA

ING. SERGIO VILLATORO
DIRECTOR CCIVS

PROYECTO:
MEJORAMIENTO
DE AREA
HIDRAULICA
CANAL
GUALQUEME,
DESDE
BOCATOMA-
PUNTILLA.

PROPIETARIO:
C.C.I.V.S.

UBICACIÓN:

JURISDICCION DE
PUERTO CORTES
DEPTO. DE CORTES

CONTENIDO:


SECCIONES
TRANSV...

ESCALA:
SE

FECHA:
FEB. 2016

HOJA

7 / 34

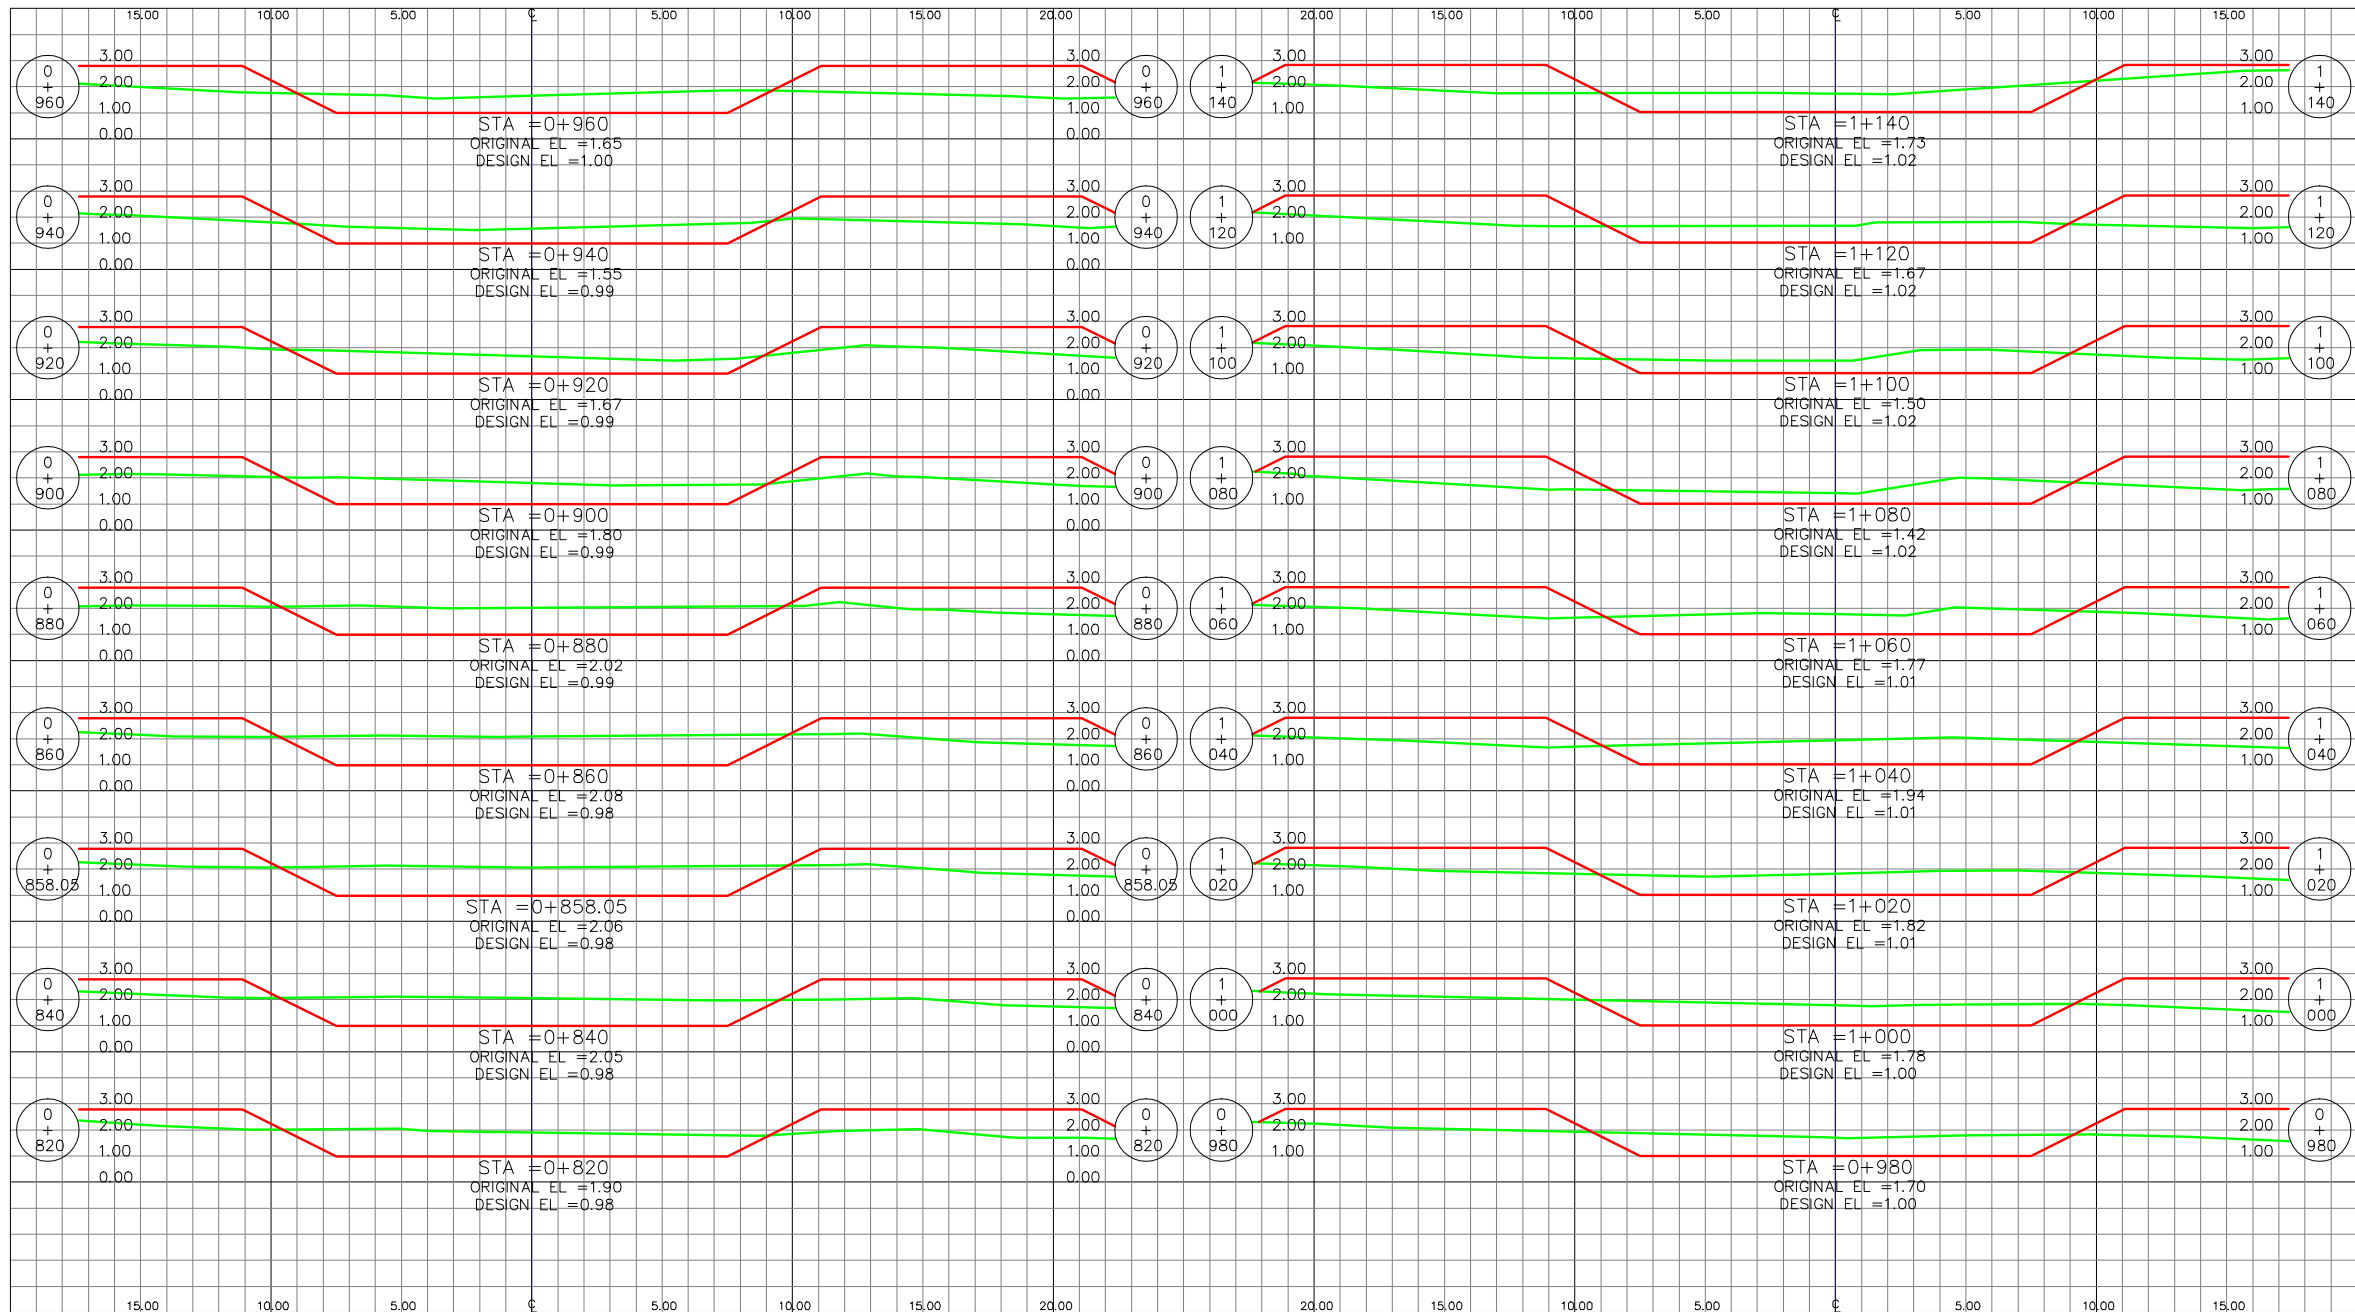

Comisión para el Control de
Inundaciones del Valle de
Sula
(CCIVS)

LEVANTO:
MUNICIPALIDAD DE
PUERTO CORTES
DISEÑO:
ING. HARRY LOBO
DEBIDO:
ING. VICTOR DUBON
REVISÓ:
ING. NEIL DIAZ

APROBO:
ING. NEIL DIAZ
DEPTO. DE INGENIERIA
ING. SERGIO VILLATORO
DIRECTOR CCIVS


PROYECTO:
MEJORAMIENTO
DE AREA
HIDRAULICA
CANAL
GUALQUEMB,
DESDE
BOCATOMA-
PUNILLA.
PROPIETARIO:
C.C.I.V.S.

UBICACIÓN:
JURISDICCION DE
PUERTO CORTES
DEPTO. DE CORTES

CONTENIDO:
**SECCIONES
TRANSV...**

ESCALA:
SE
FECHA:
FEB. 2018

HOJA
8 / 34

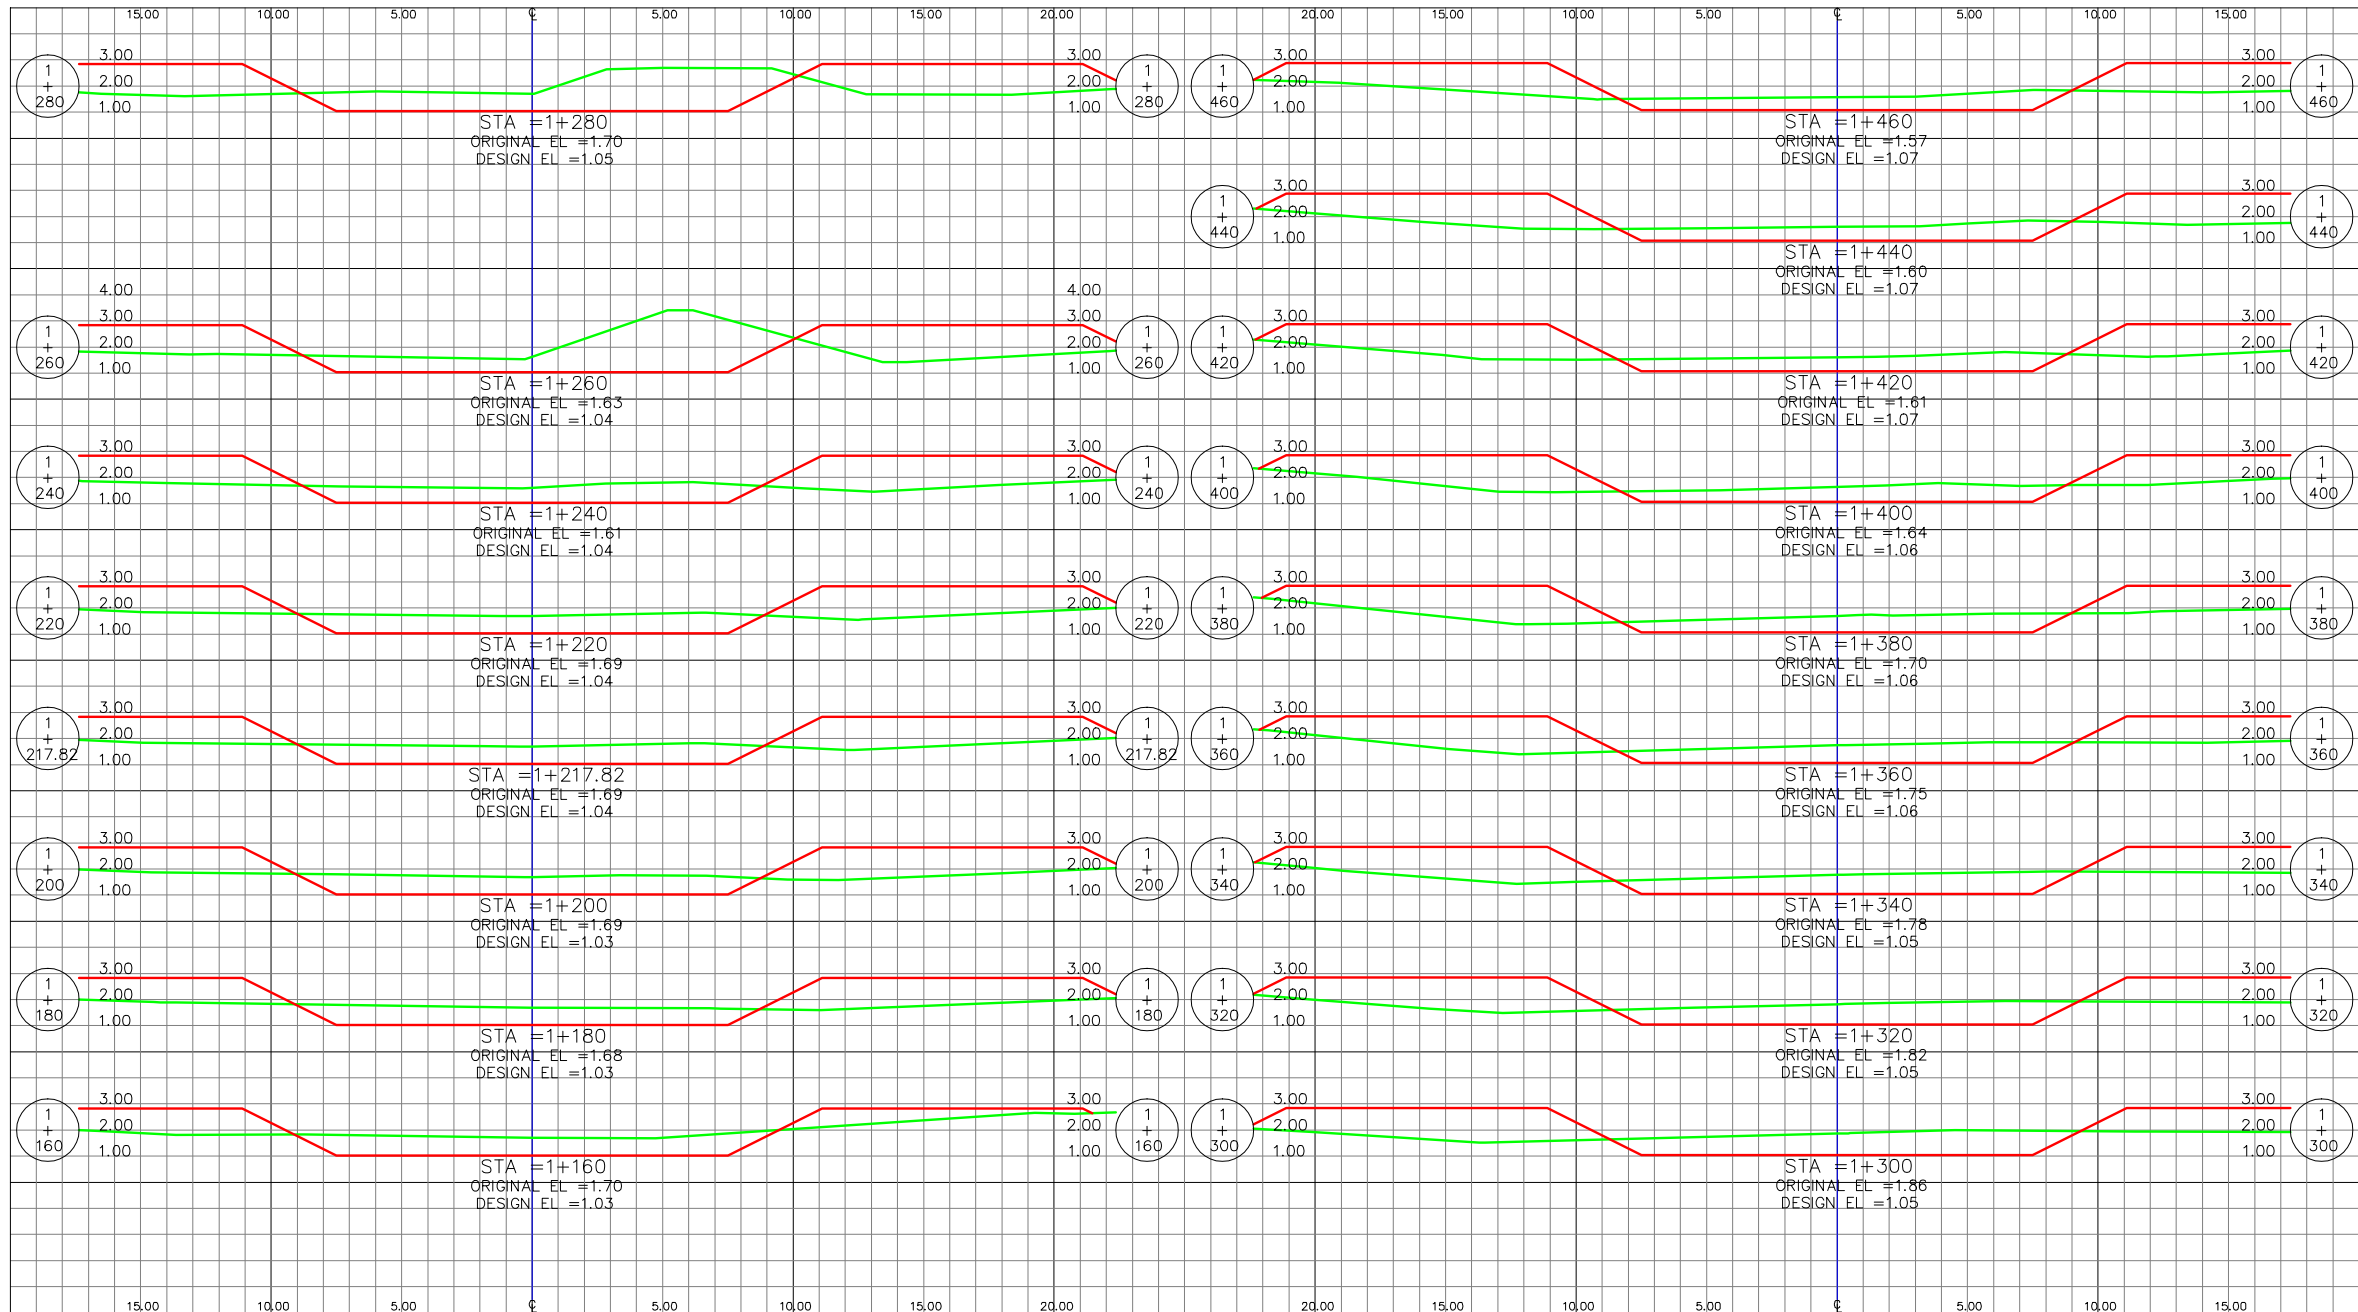

LEVANTO:
MUNICIPALIDAD DE
PUERTO CORTES
DESENHO:
ING. HARRY LOBO
REVISAO:
ING. VICTOR DUBON
REVISAO:
ING. NEIL DIAZ

APROBADO:
ING. NEIL DIAZ
DEPTO. DE INGENIERIA
ING. SERGIO VILLATORO
DIRECTOR CCIVS


PROYECTO:
MEJORAMIENTO
DE AREA
HIDRAULICA
CANAL
GUALQUEME,
DESDE
BOCATOMA-
PUNILLA.
PROPIETARIO:
C.C.I.V.S.
UBICACION:

JURISDICCION DE
PUERTO CORTES
DEPTO. DE CORTES

CONTENIDO:
**SECCIONES
TRANSV...**

ESCALA:
SE
FECHA:
FEB. 2018

HOJA
9 / 34

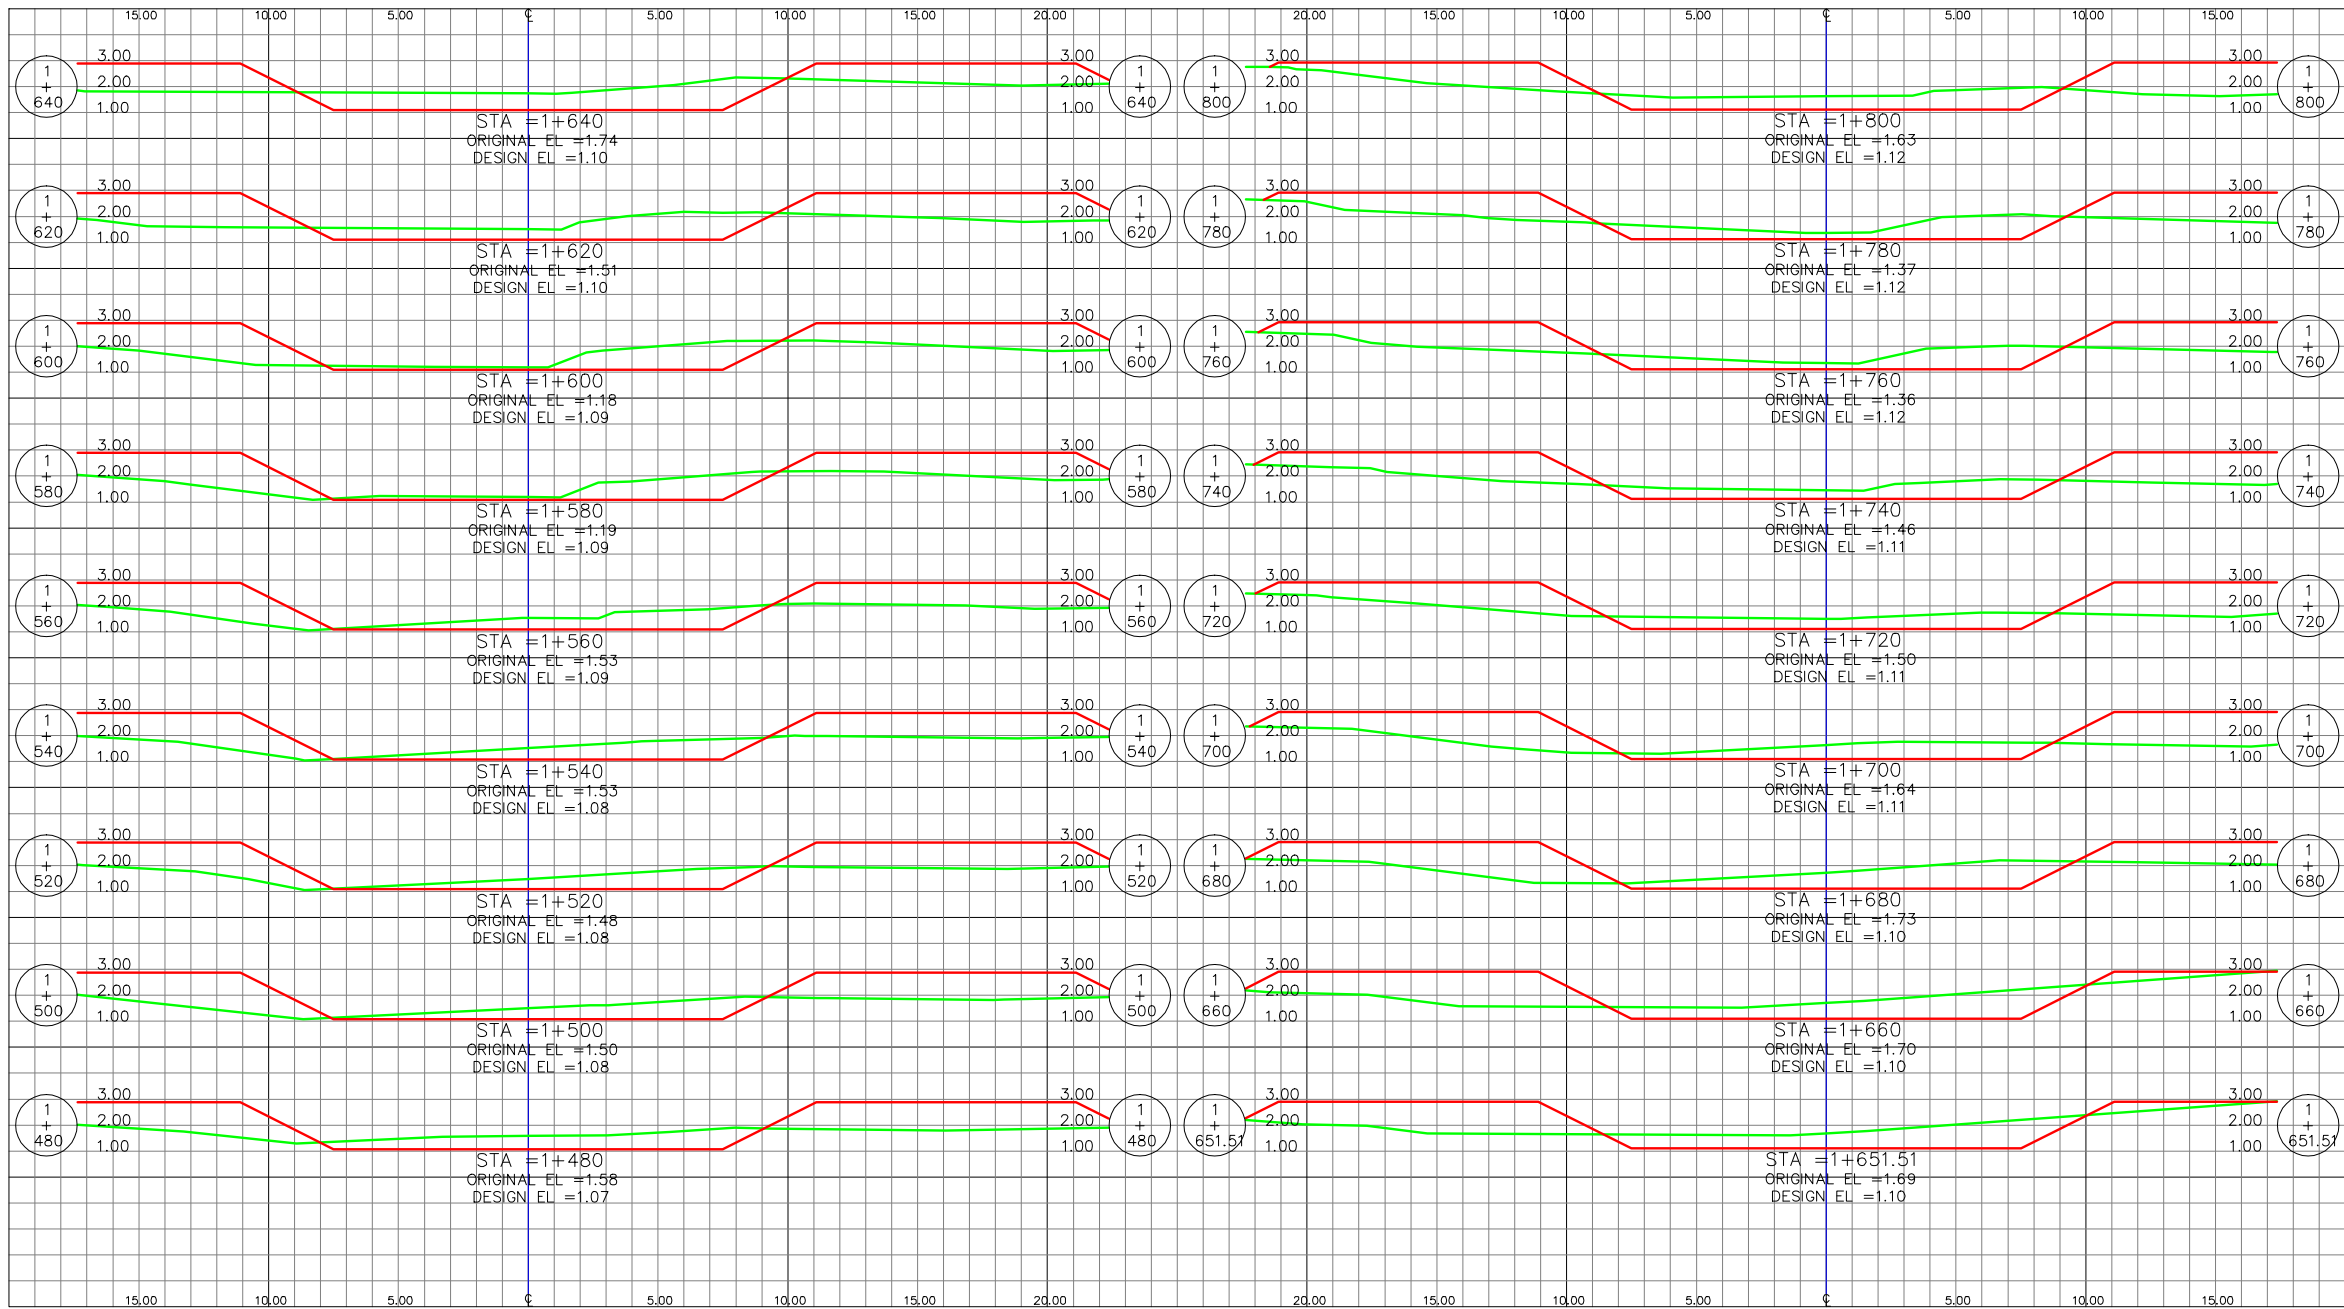


Comisión para el Control de Inundaciones del Valle de Ate (CCIVS)


LEVANTO:
MUNICIPALIDAD DE PUERTO CORTES
DISEÑO:
ING. HARRY LOBO
DEBUCO:
ING. VICTOR DUBON
REVISÓ:
ING. NEIL DIAZ
APROBO:
ING. NEIL DIAZ
DEPTO. DE INGENIERIA
ING. SERGIO VILATORO
DIRECTOR CCIVS


PROYECTO:
MEJORAMIENTO DE AREA HIDRAULICA CANAL GUALIQUEME, DESDE BOCATOMA-PUNTILLA.
PROPIETARIO:
C.C.I.V.S.
UBICACION:
JURISDICCION DE PUERTO CORTES
DEPTO. DE CORTES


CONTENIDO:
SECCIONES TRANSV...
ESCALA:
SE
FECHA:
FEB. 2018


HOJA
10 / 34

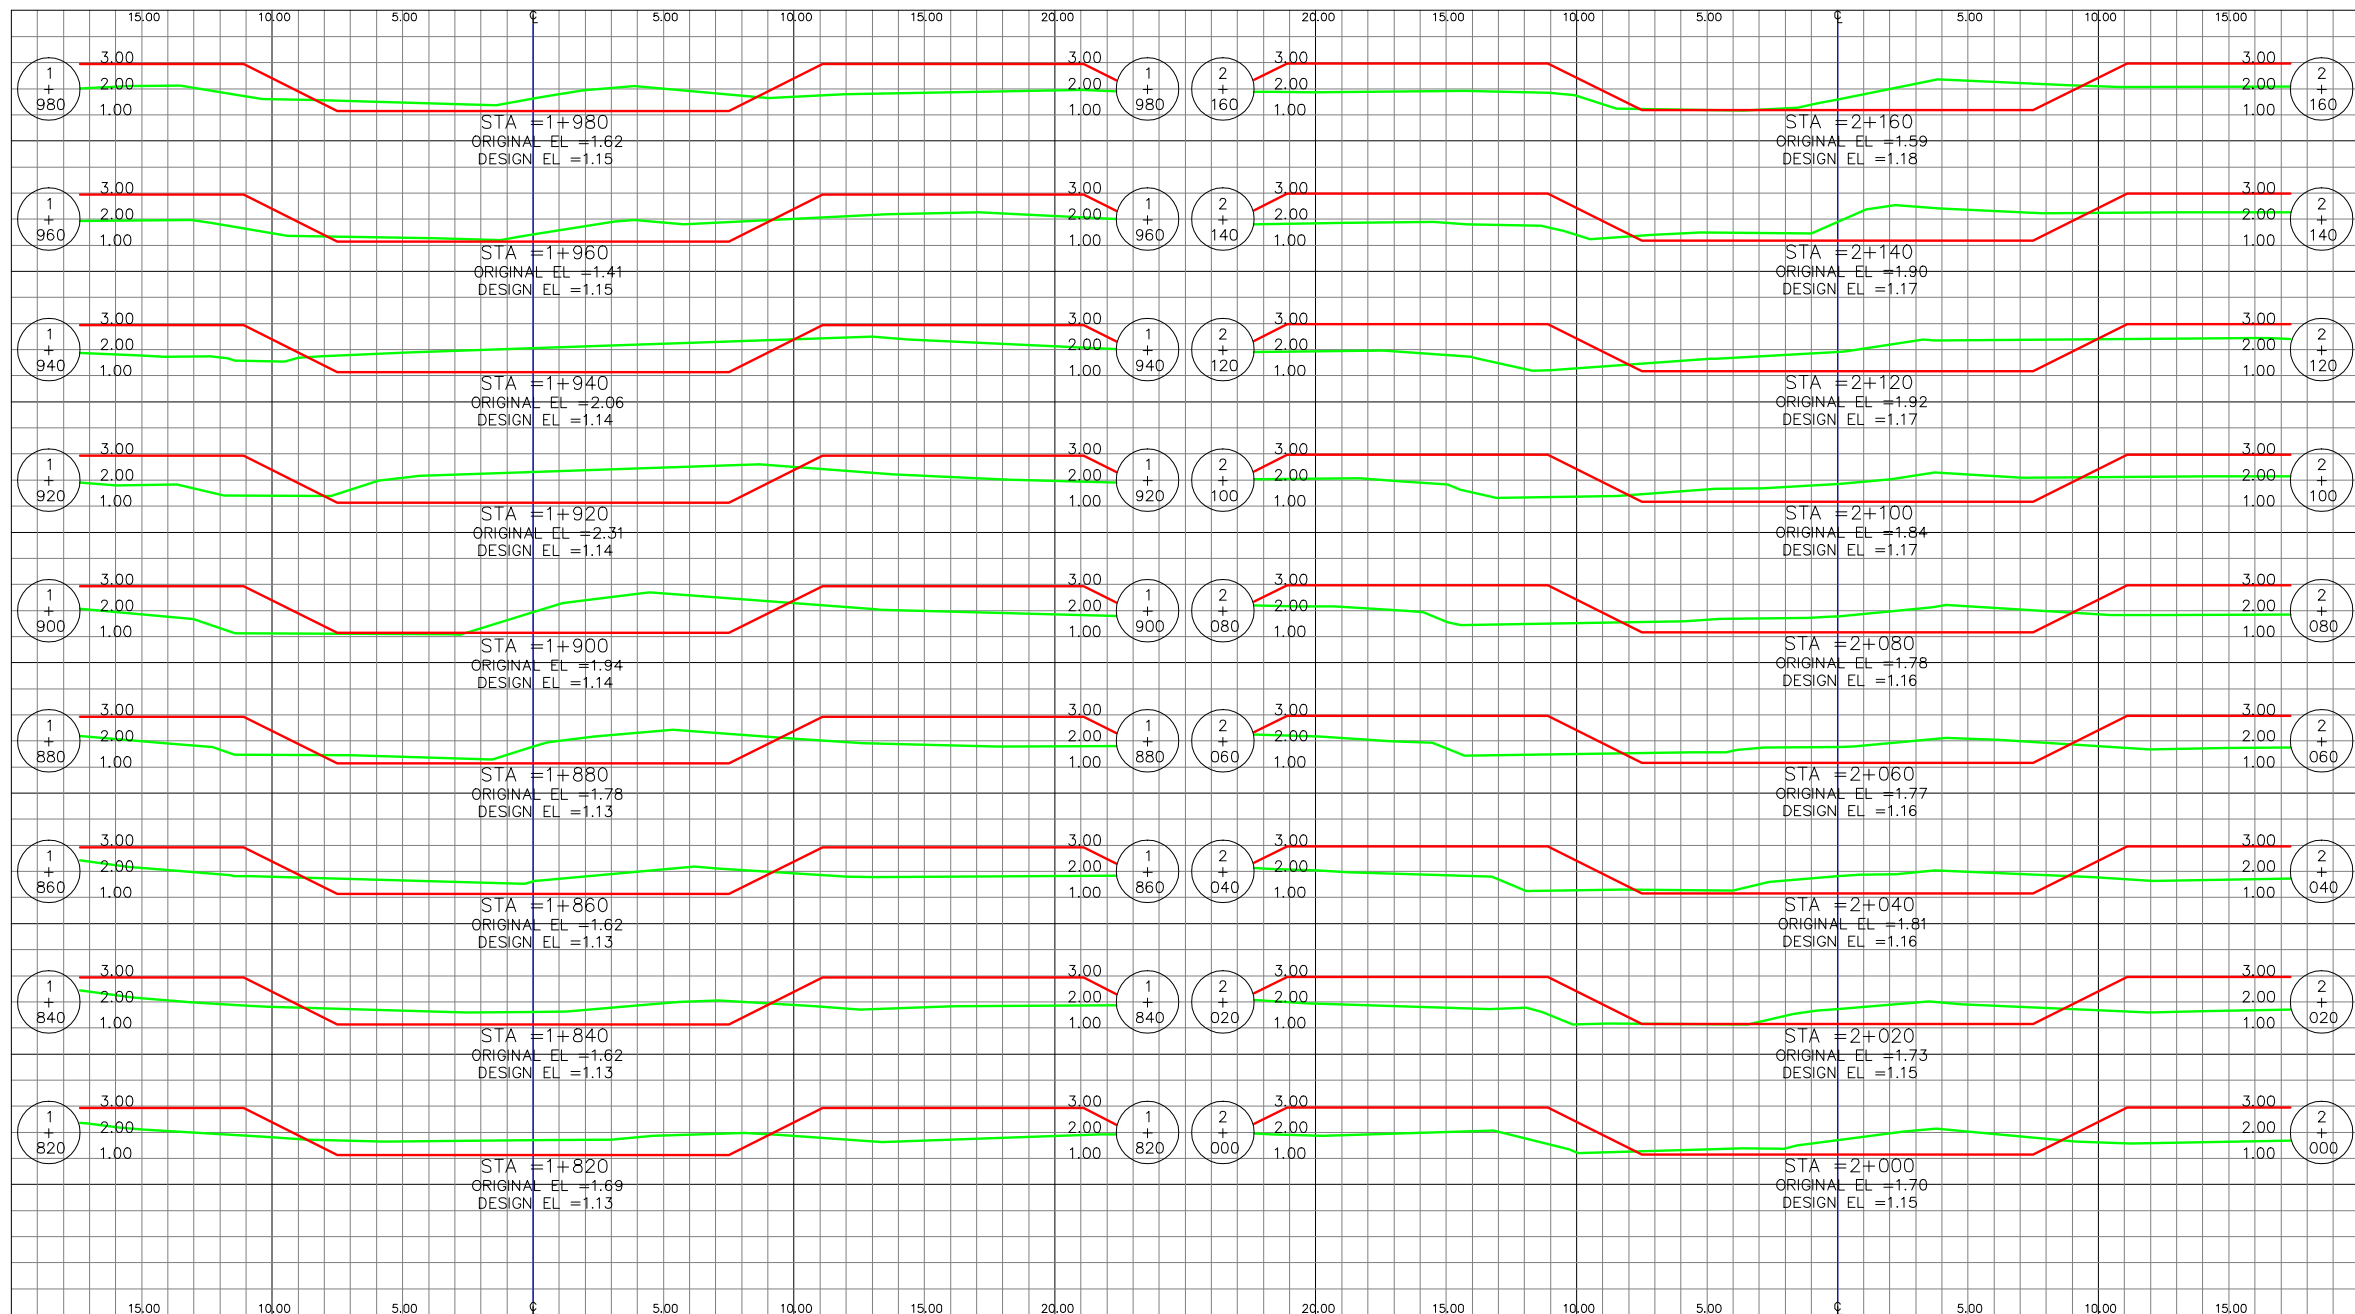

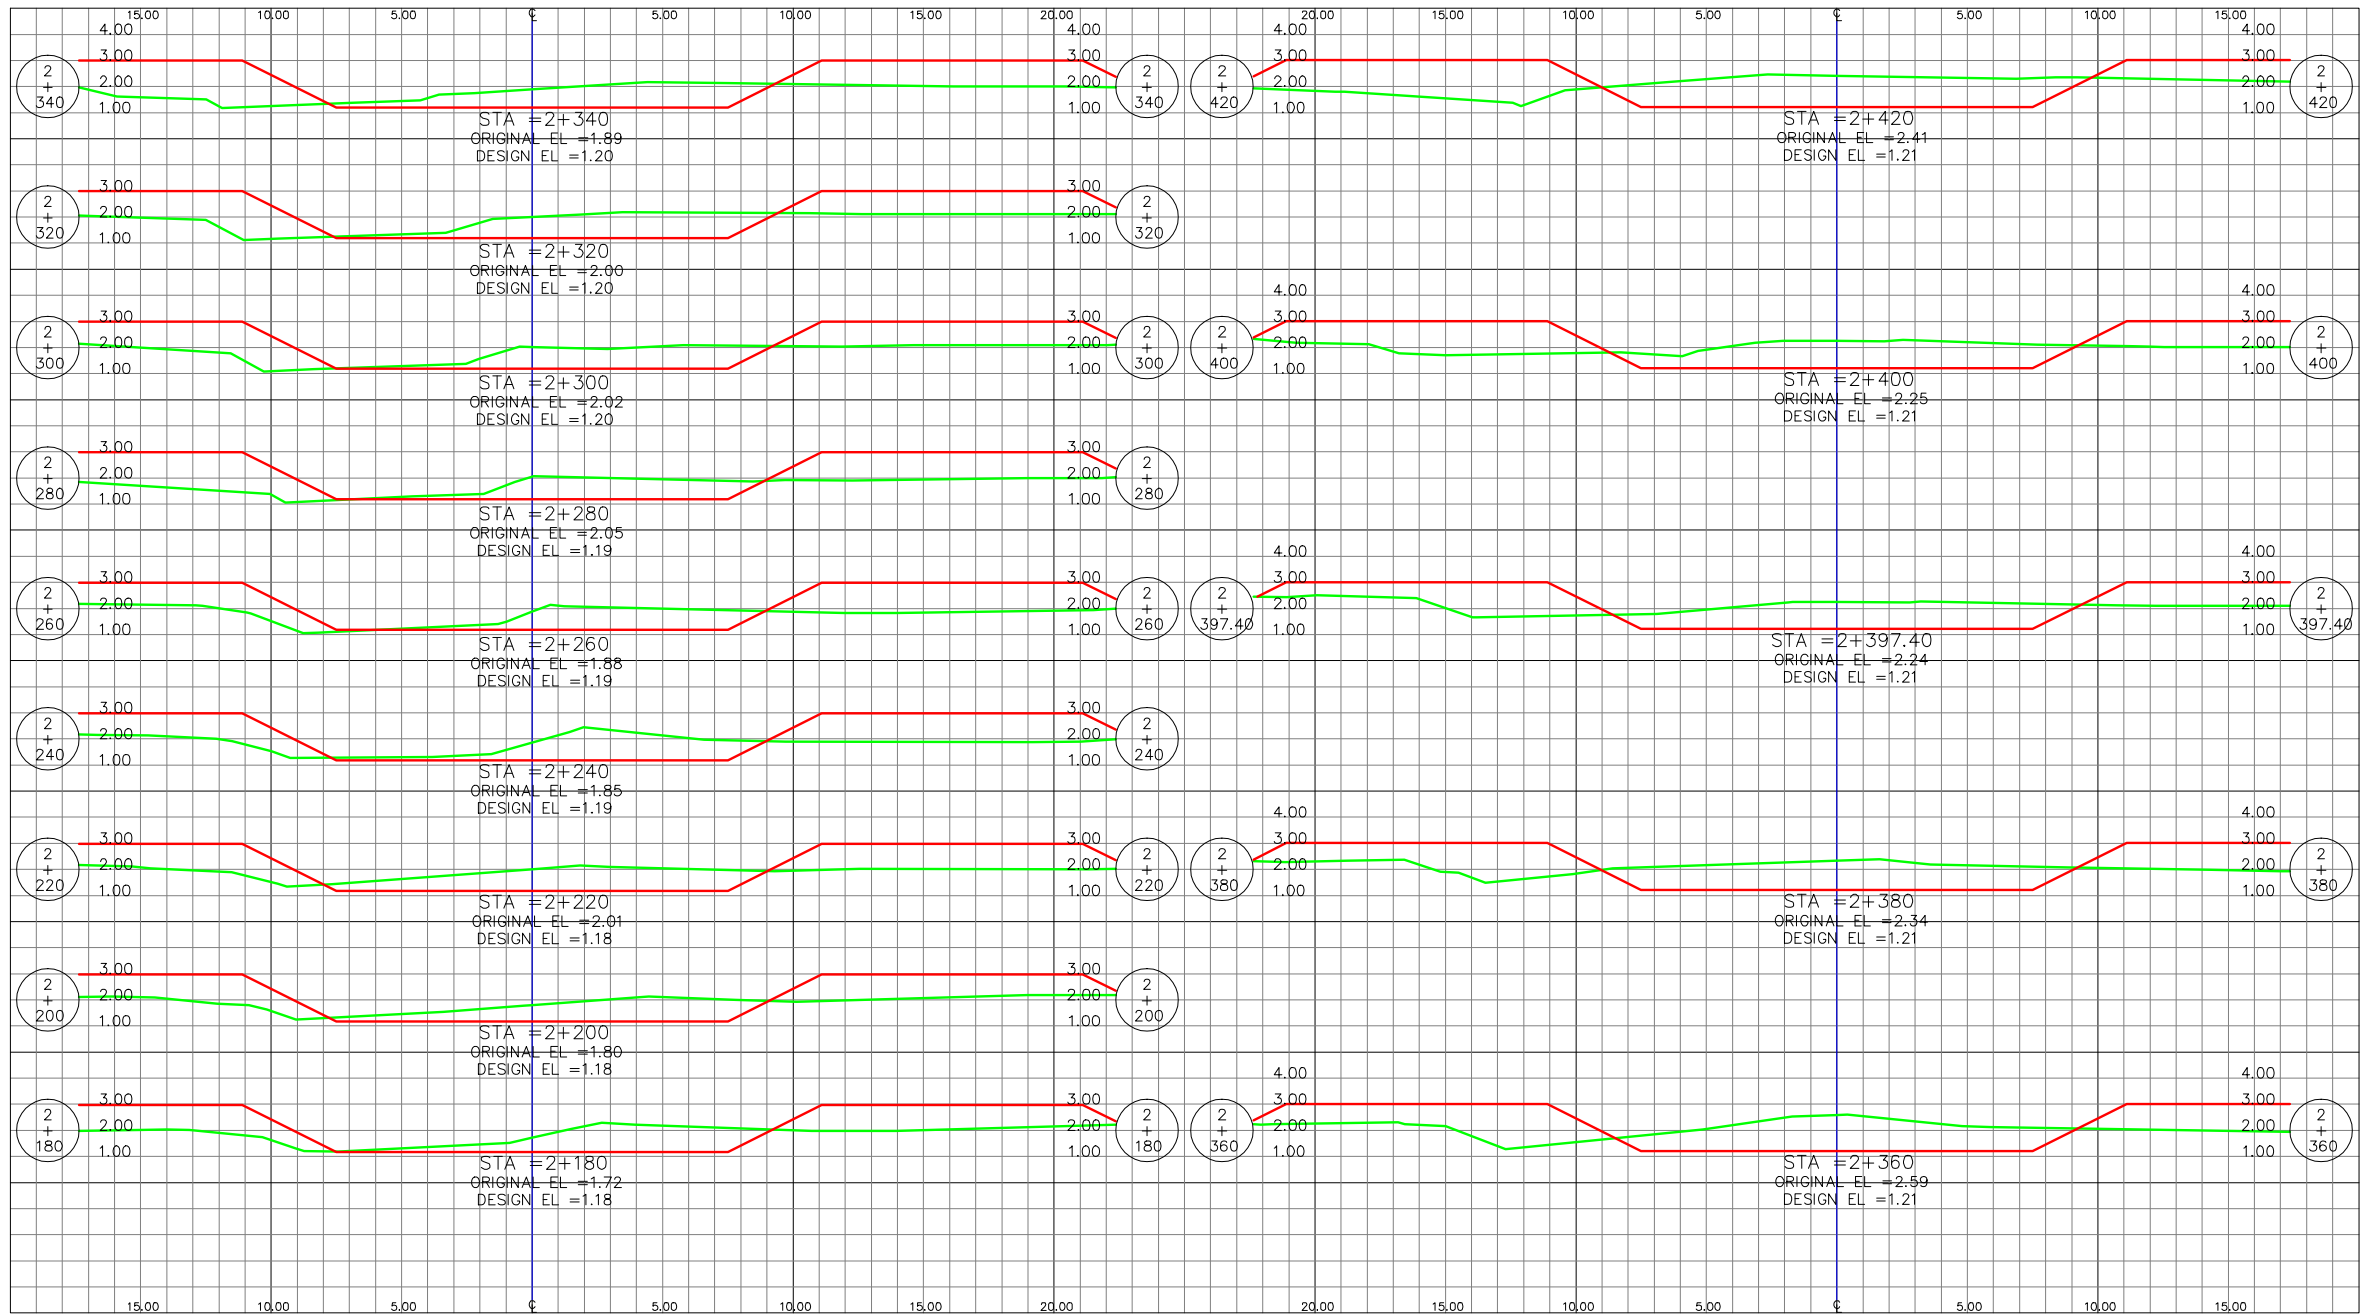

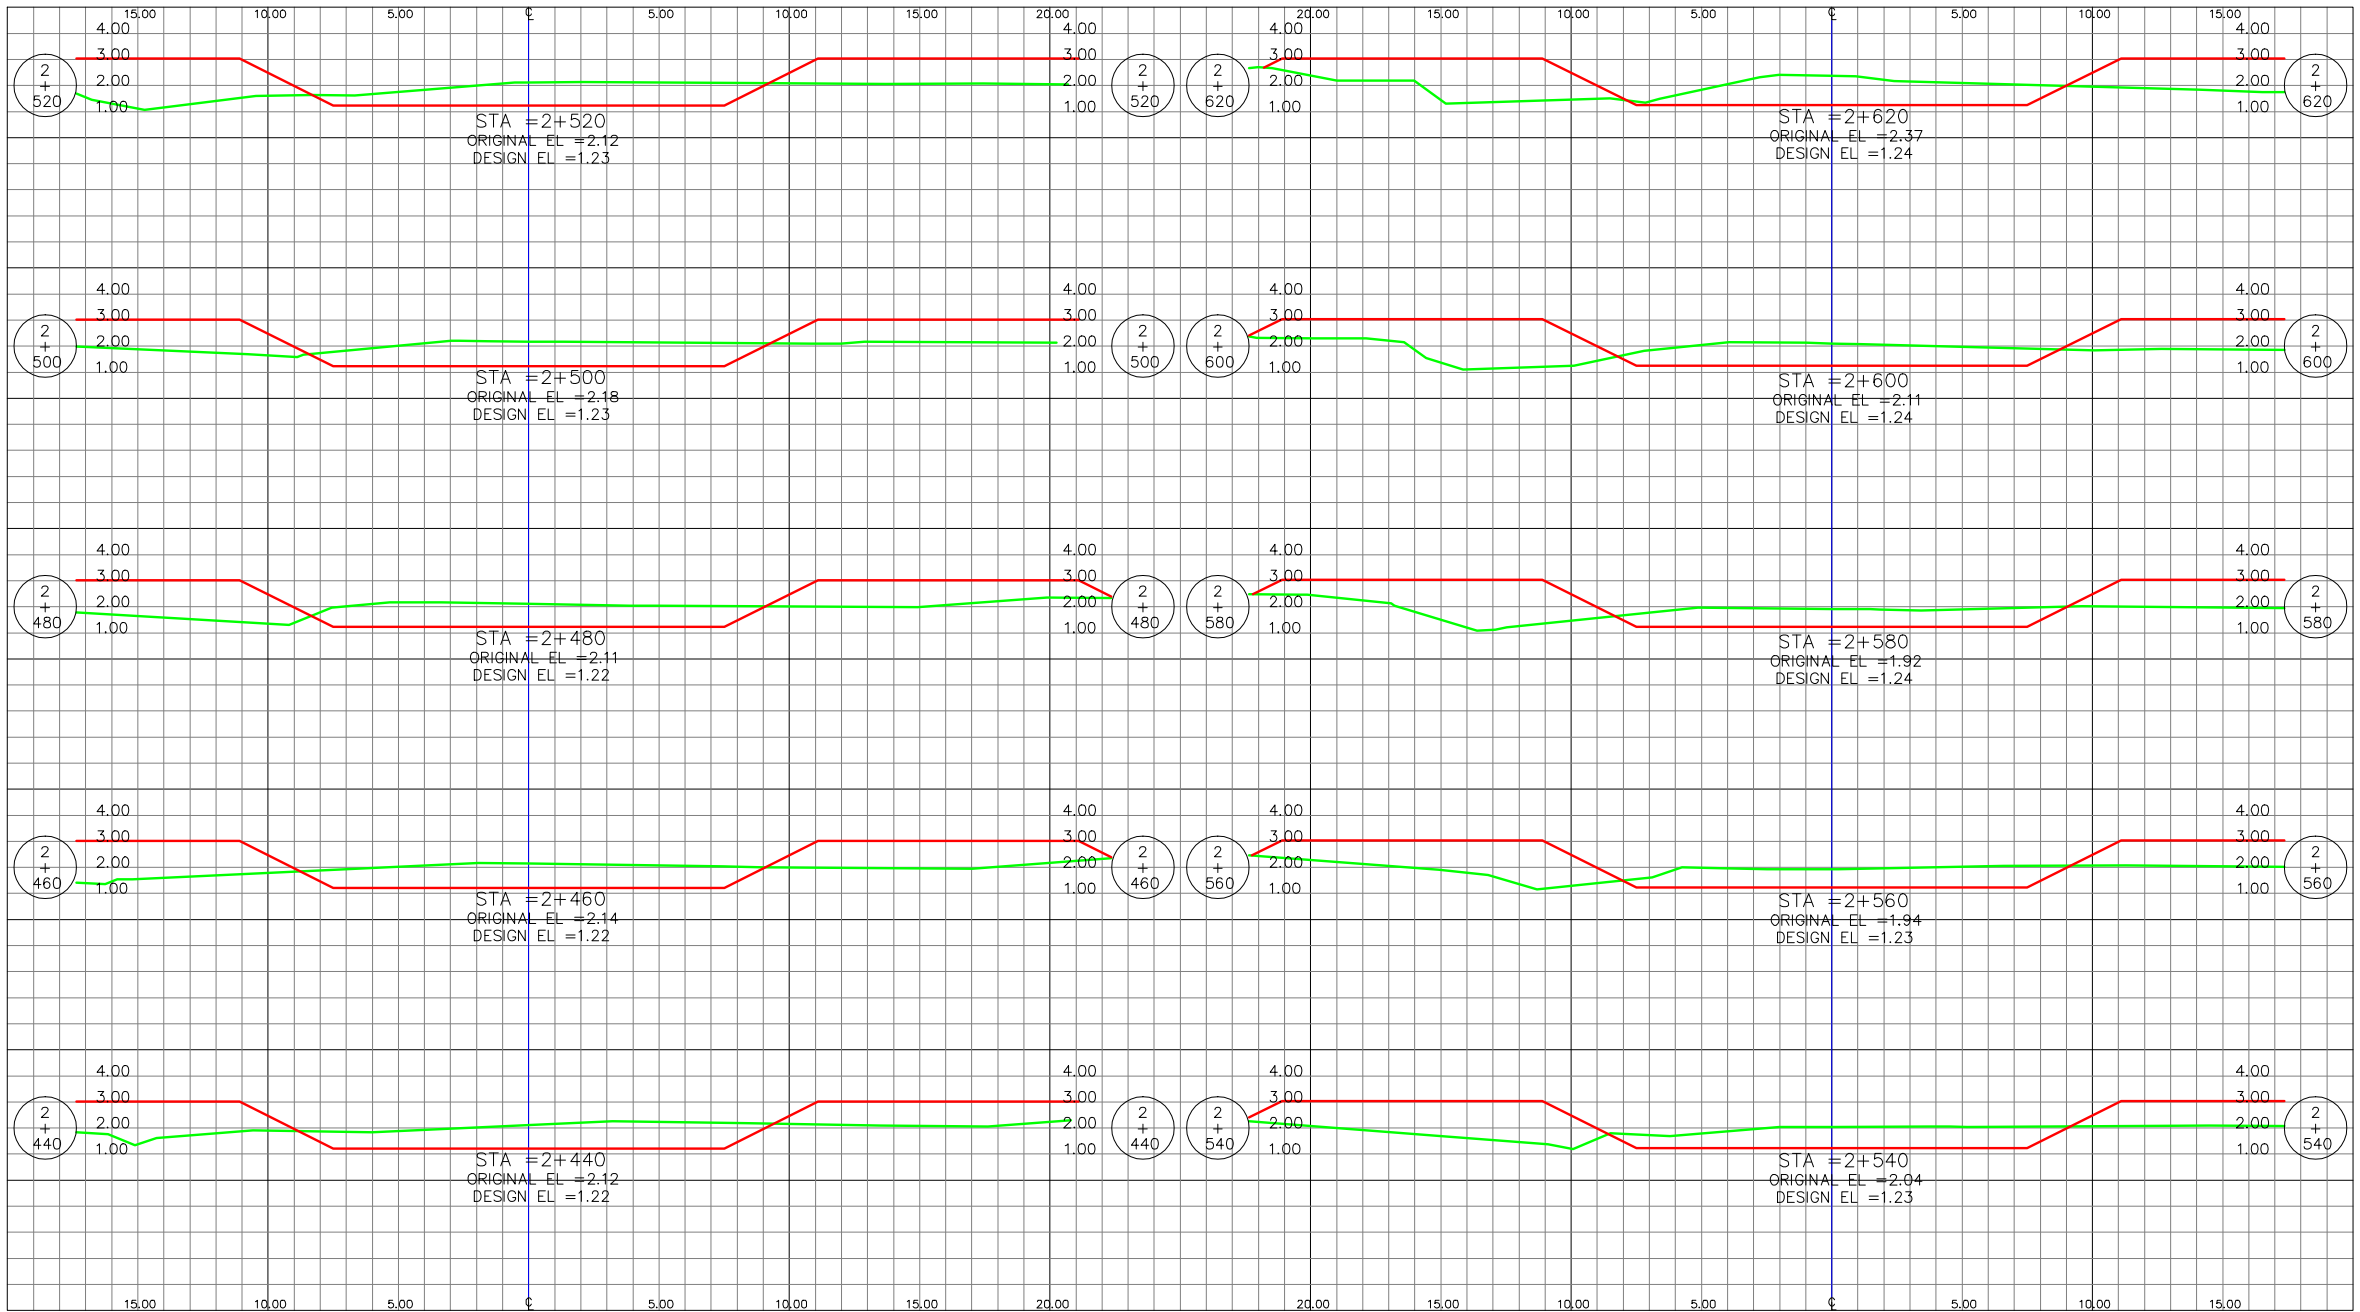

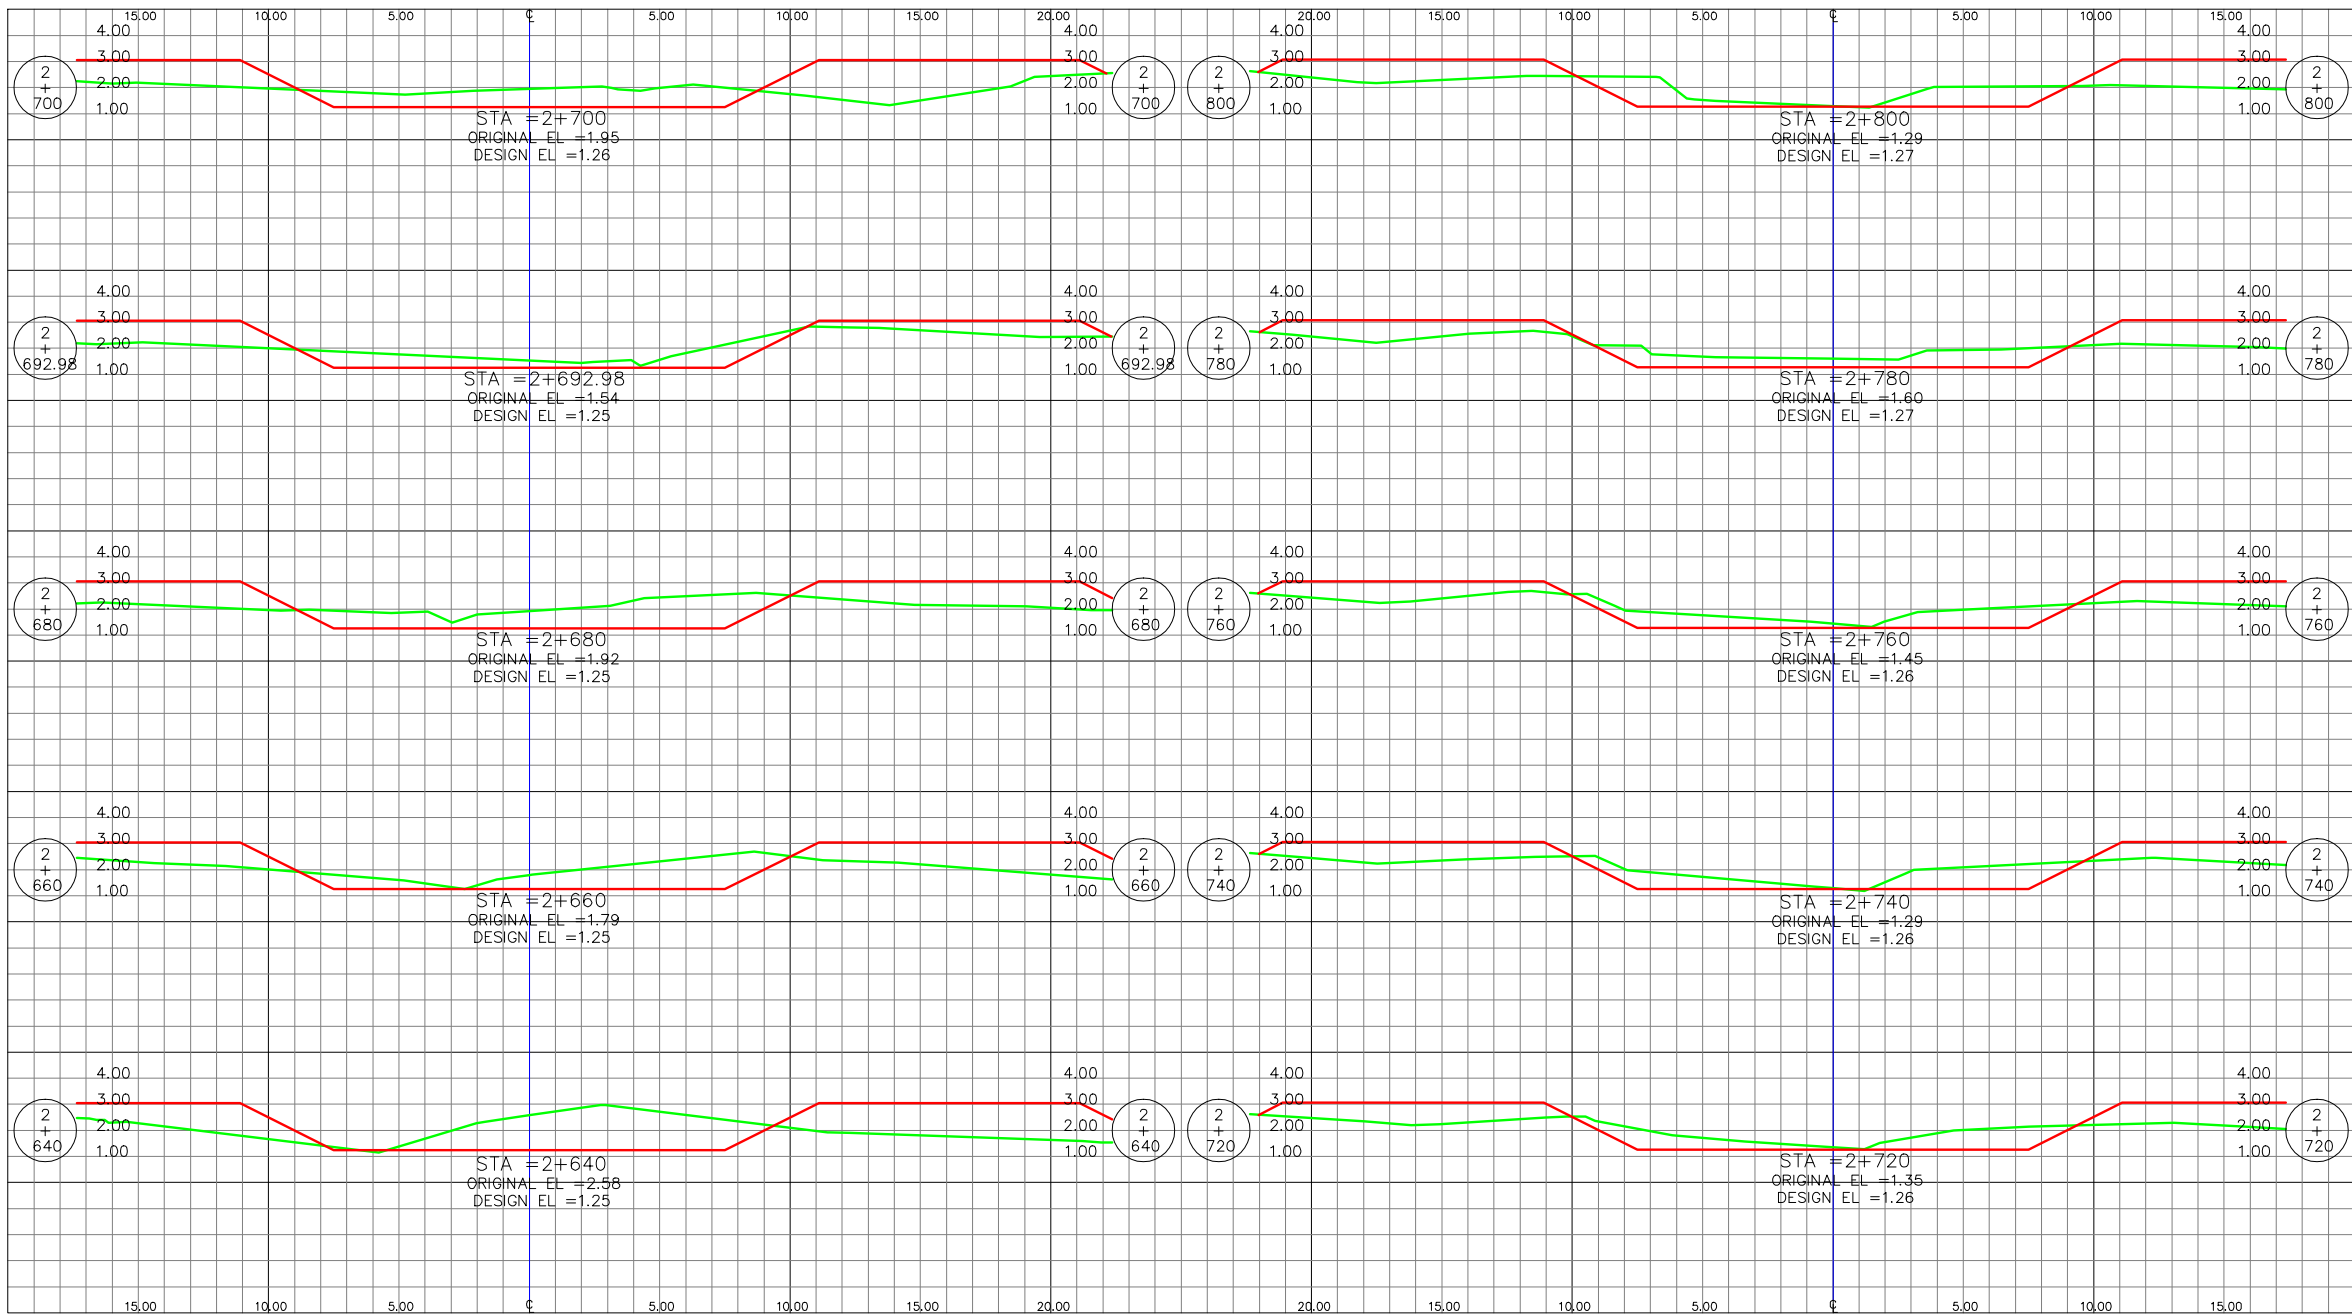

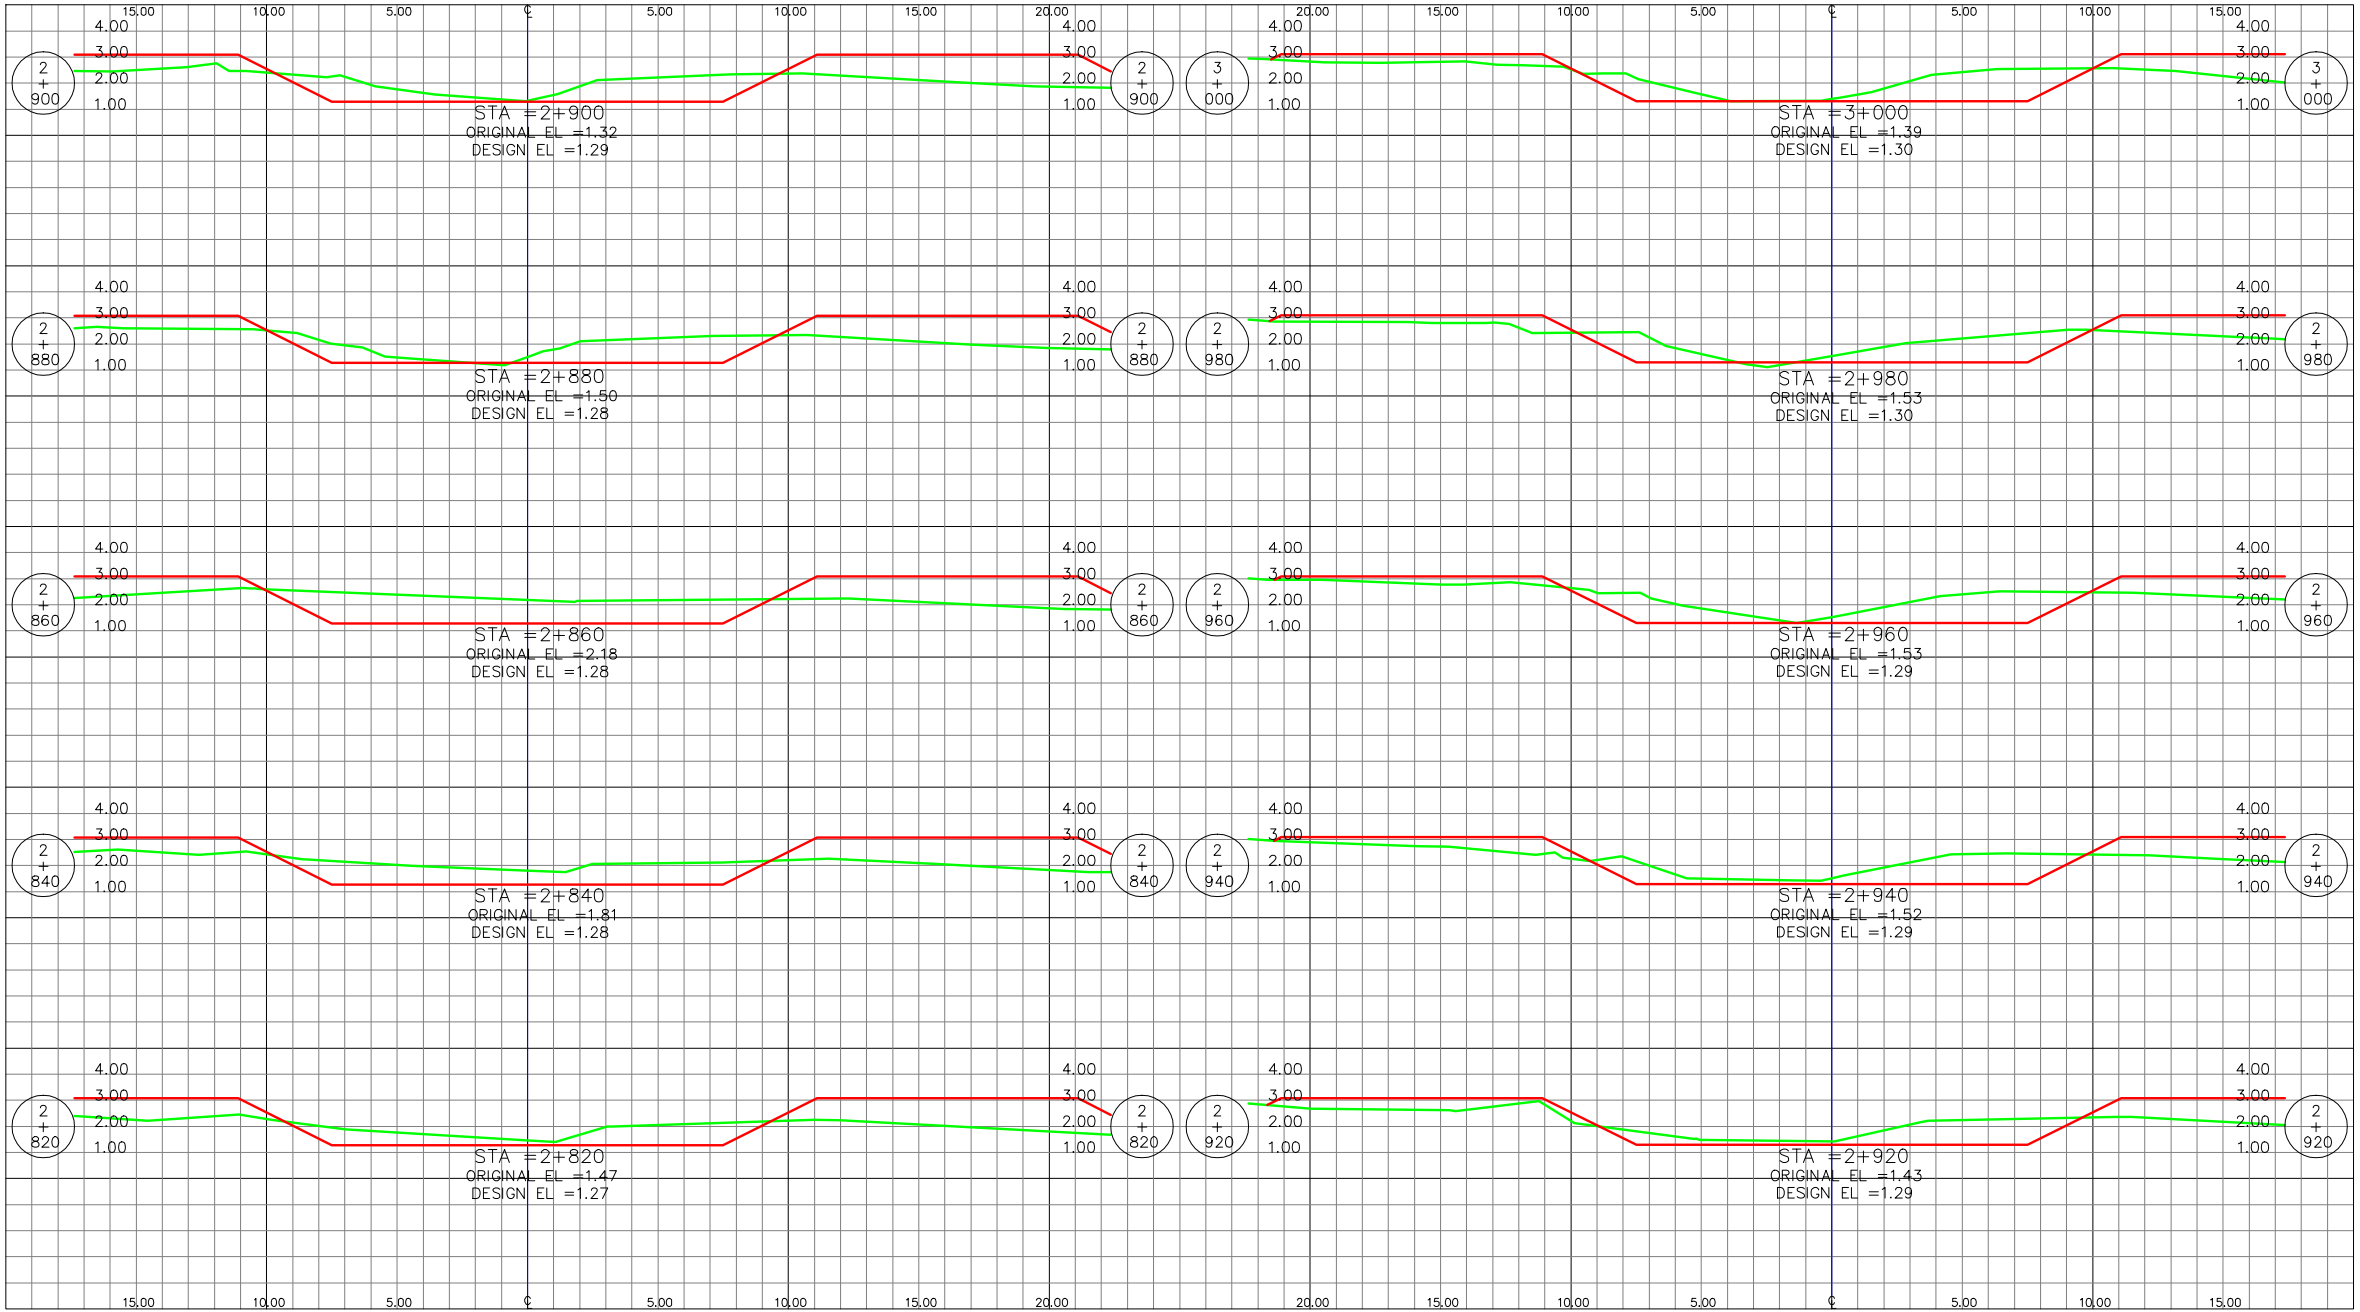

Comisión para el Control de
Inundaciones del Valle de
Cortés
(CCIVS)

LEVANTO:
MUNICIPALIDAD DE
PUERTO CORTÉS
DISEÑO:
ING. HARRY LOBO
DEBIDO:
ING. VICTOR DUBON
REVISÓ:
ING. NEIL DIAZ

APROBO:
ING. NEIL DIAZ
DEPTO. DE INGENIERIA
ING. SERGIO VILLATORO
DIRECTOR CCIVS

PROYECTO:
MEJORAMIENTO
DE AREA
HIDRAULICA
CANAL
GUALQUEME,
DESDE
BOCATOMA-
PUNILLA.

PROPIETARIO:
C.C.I.V.S.


UBICACIÓN:
JURISDICCION DE
PUERTO CORTÉS
DEPTO. DE CORTÉS


CONTENIDO:
**SECCIONES
TRANSV...**


ESCALA:
SE
FECHA:
FEB. 2016

HOJA

15 / 34

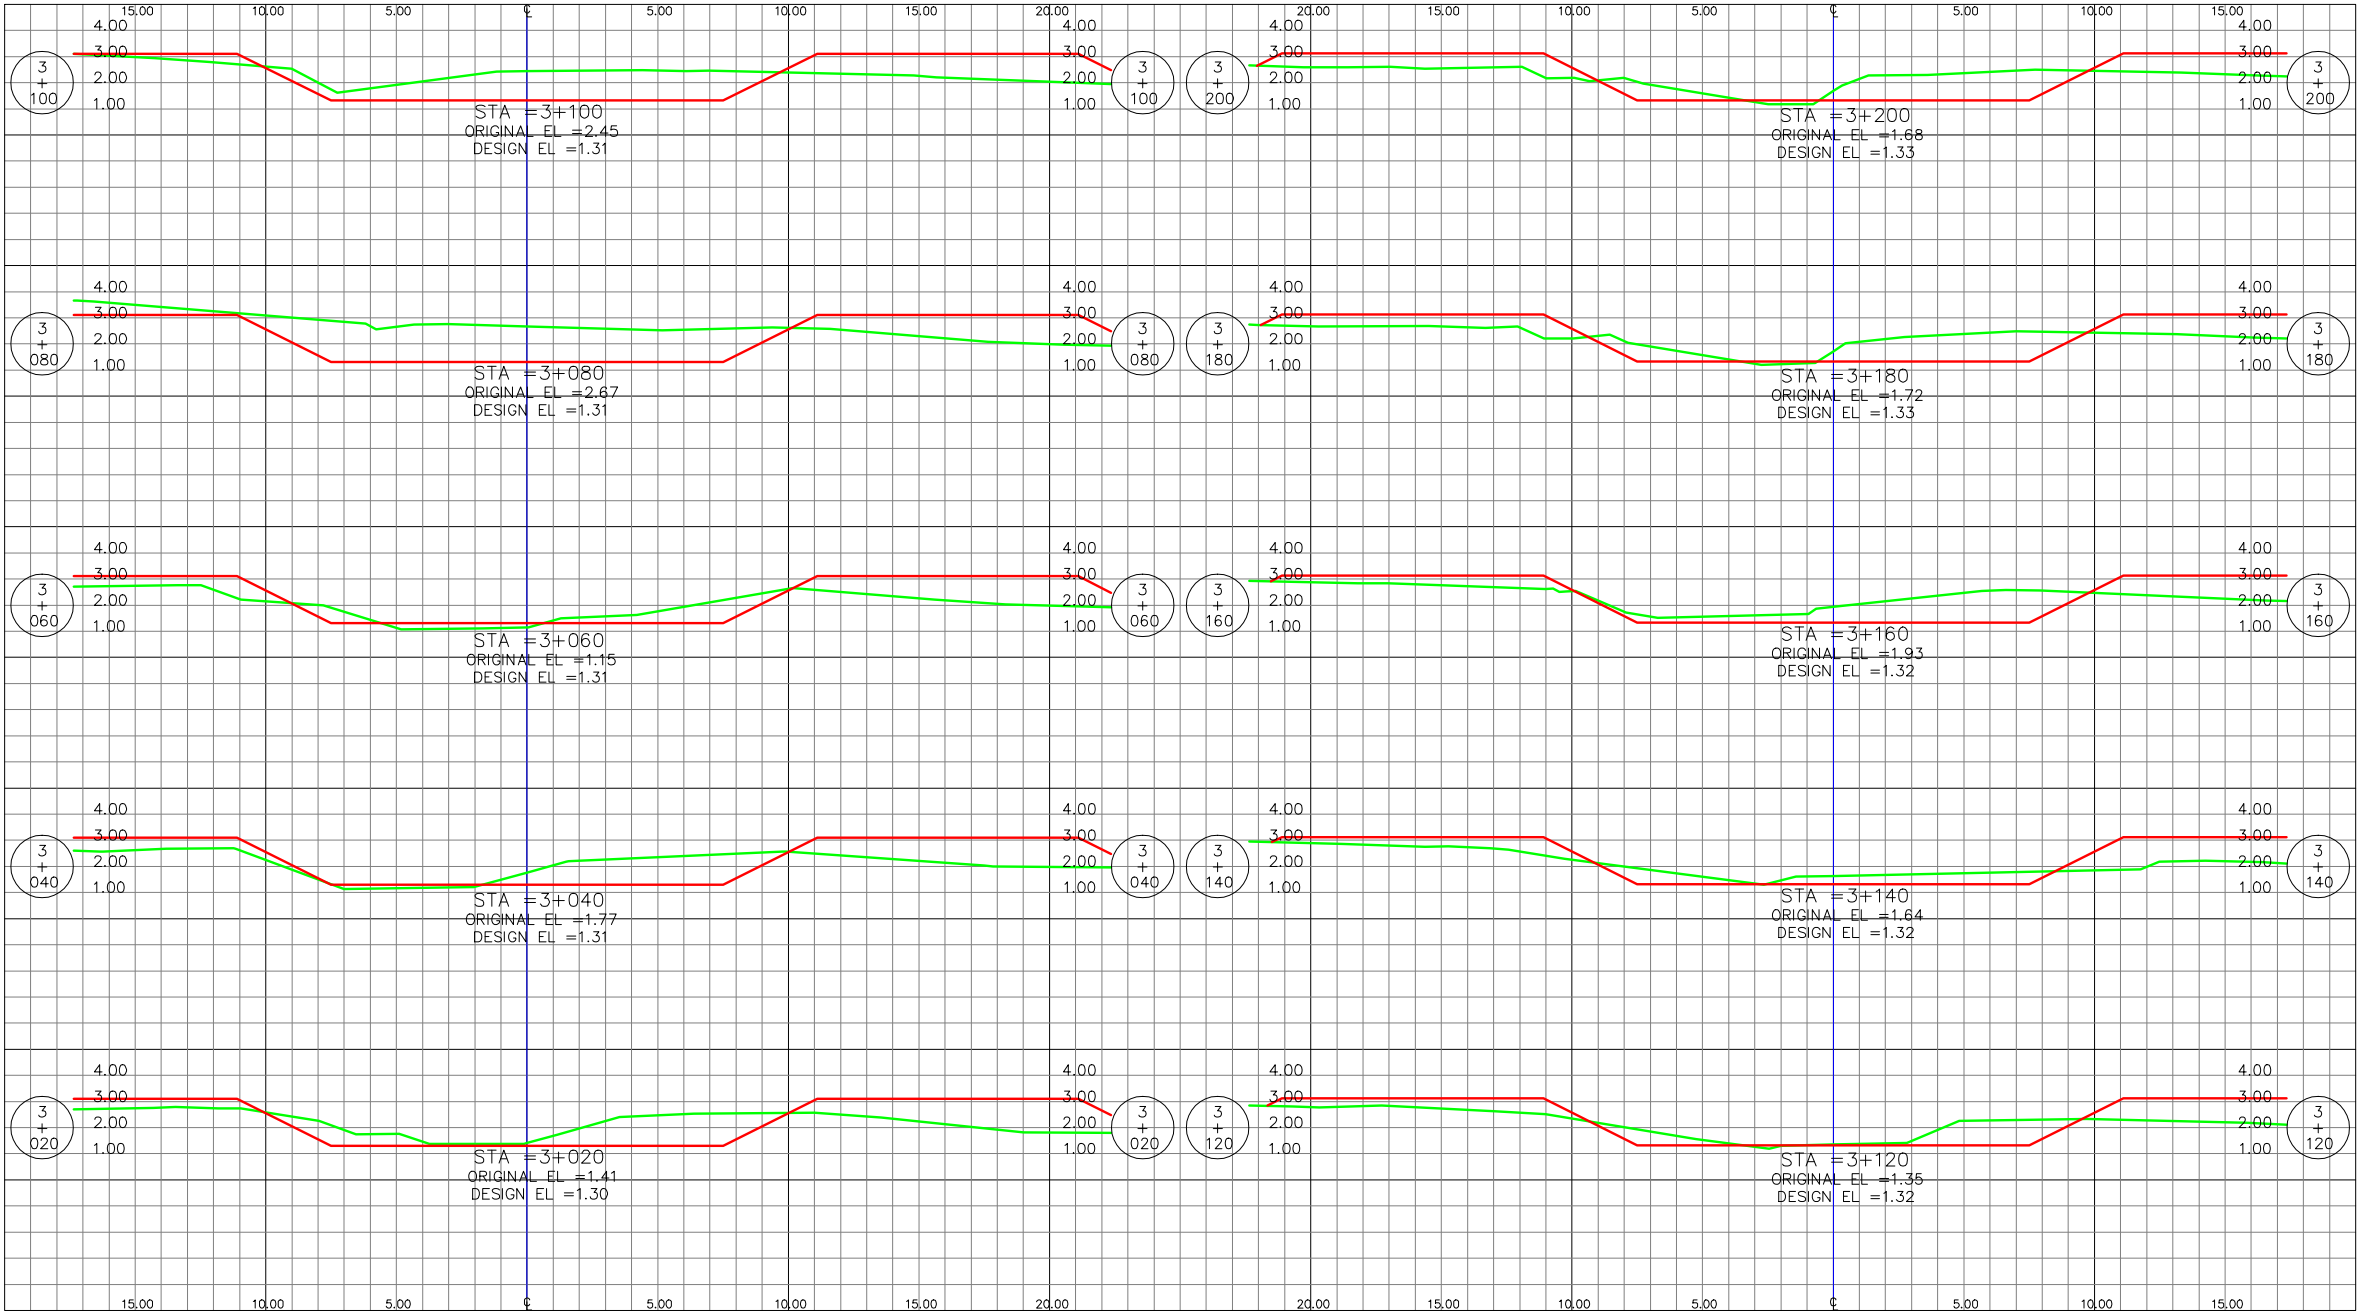

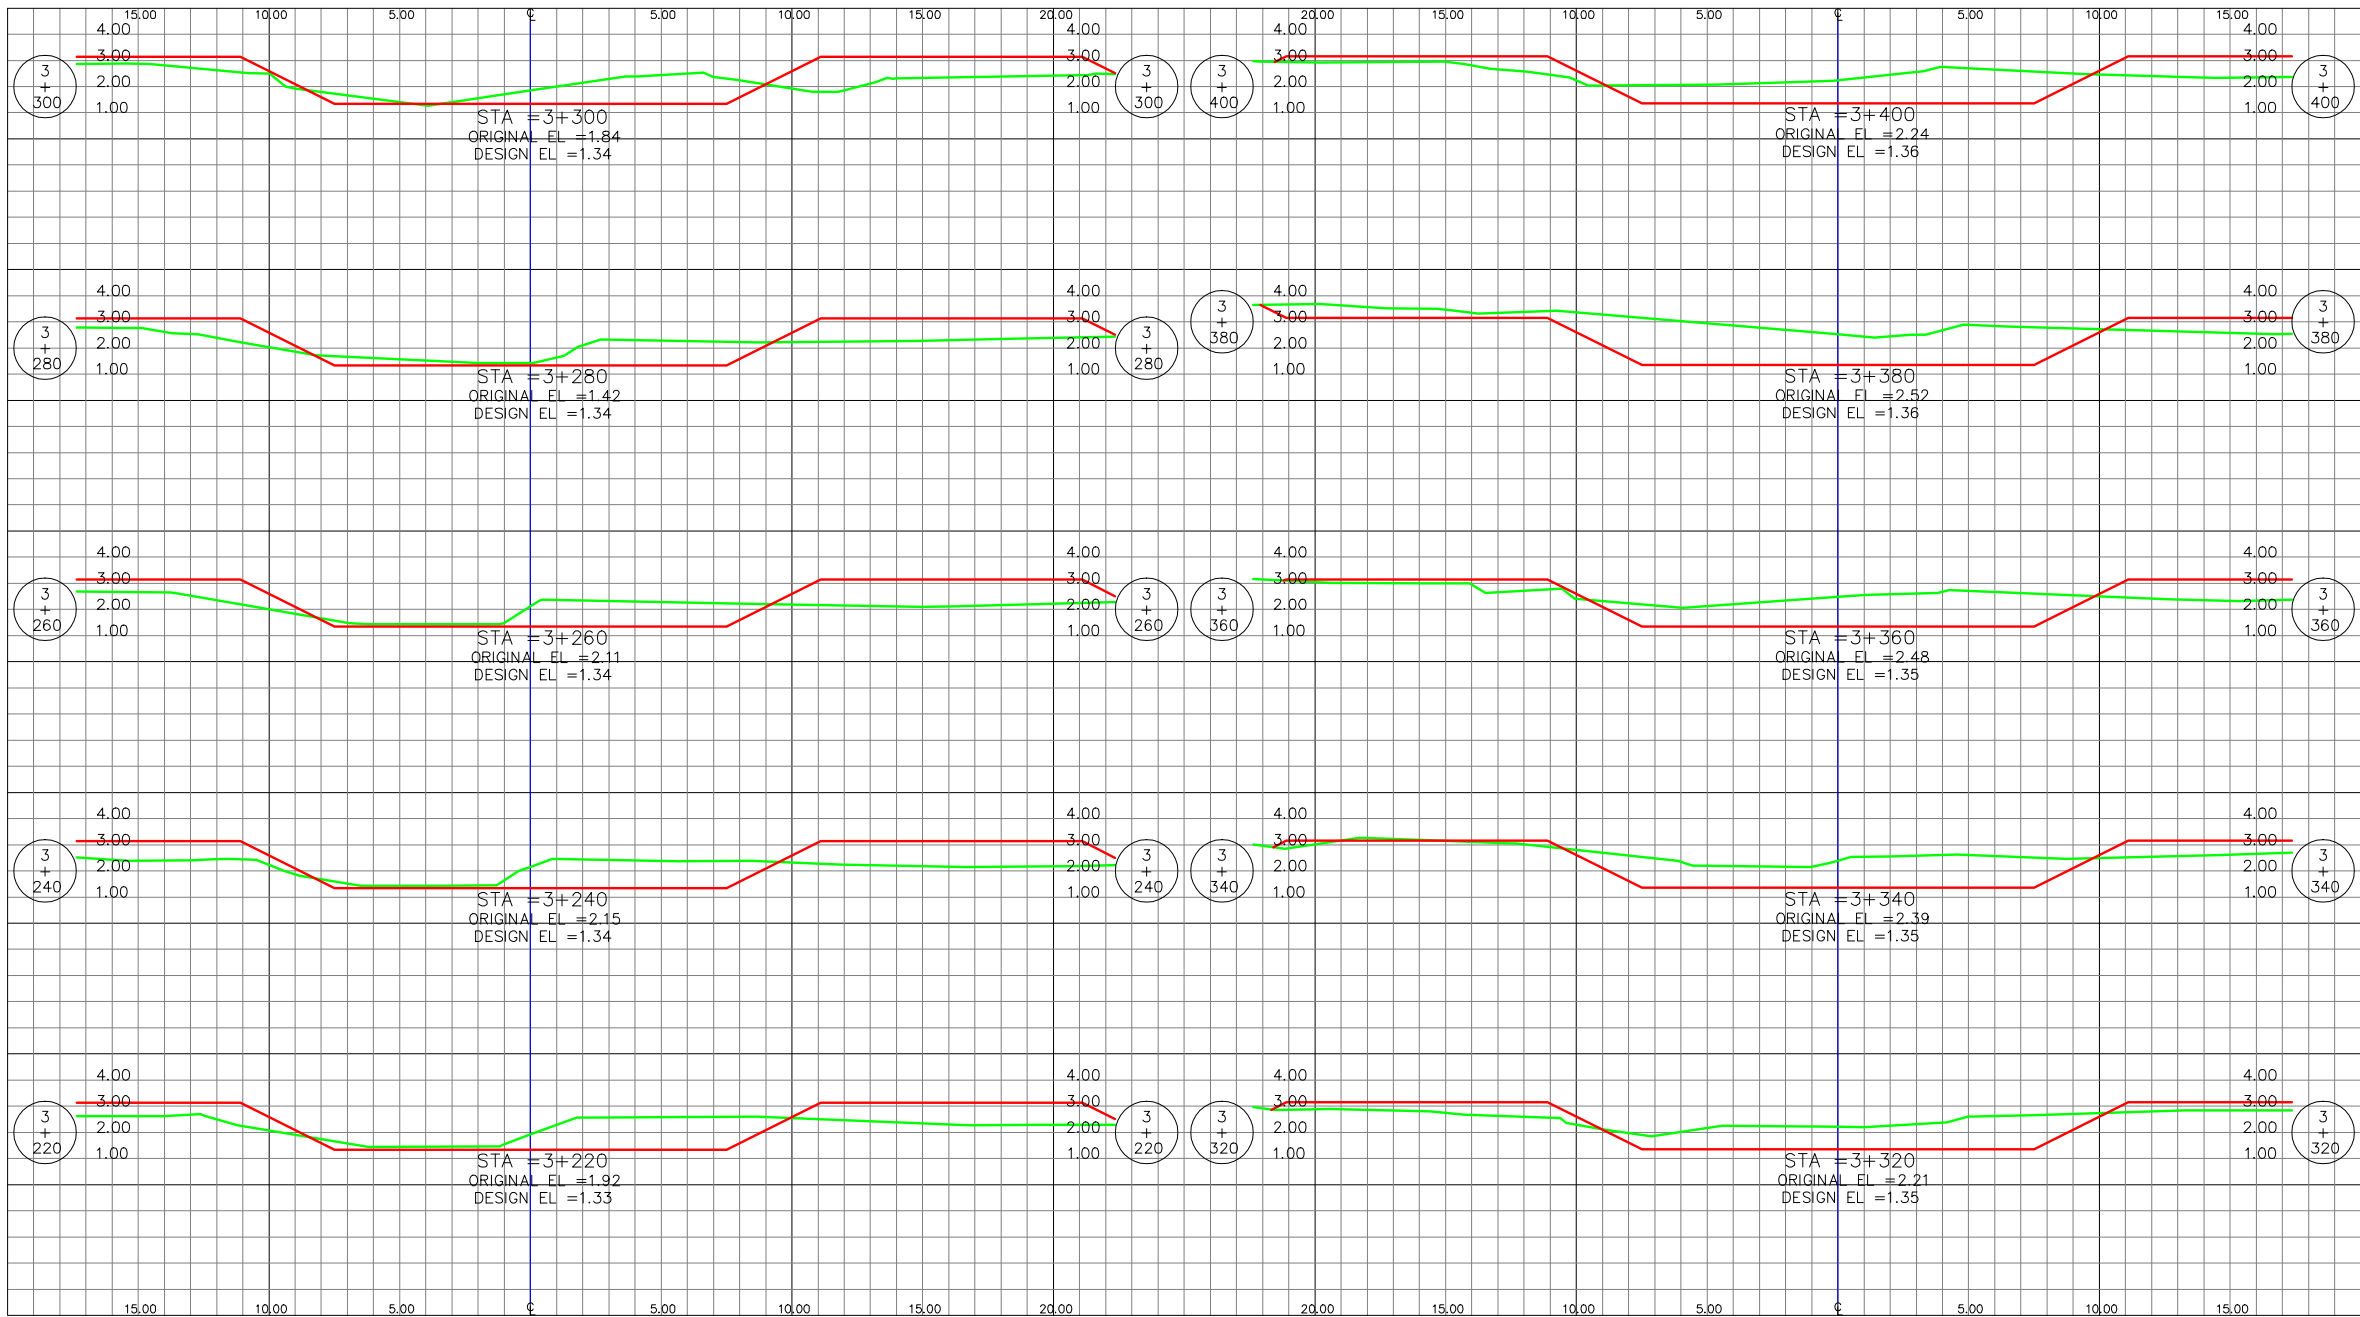

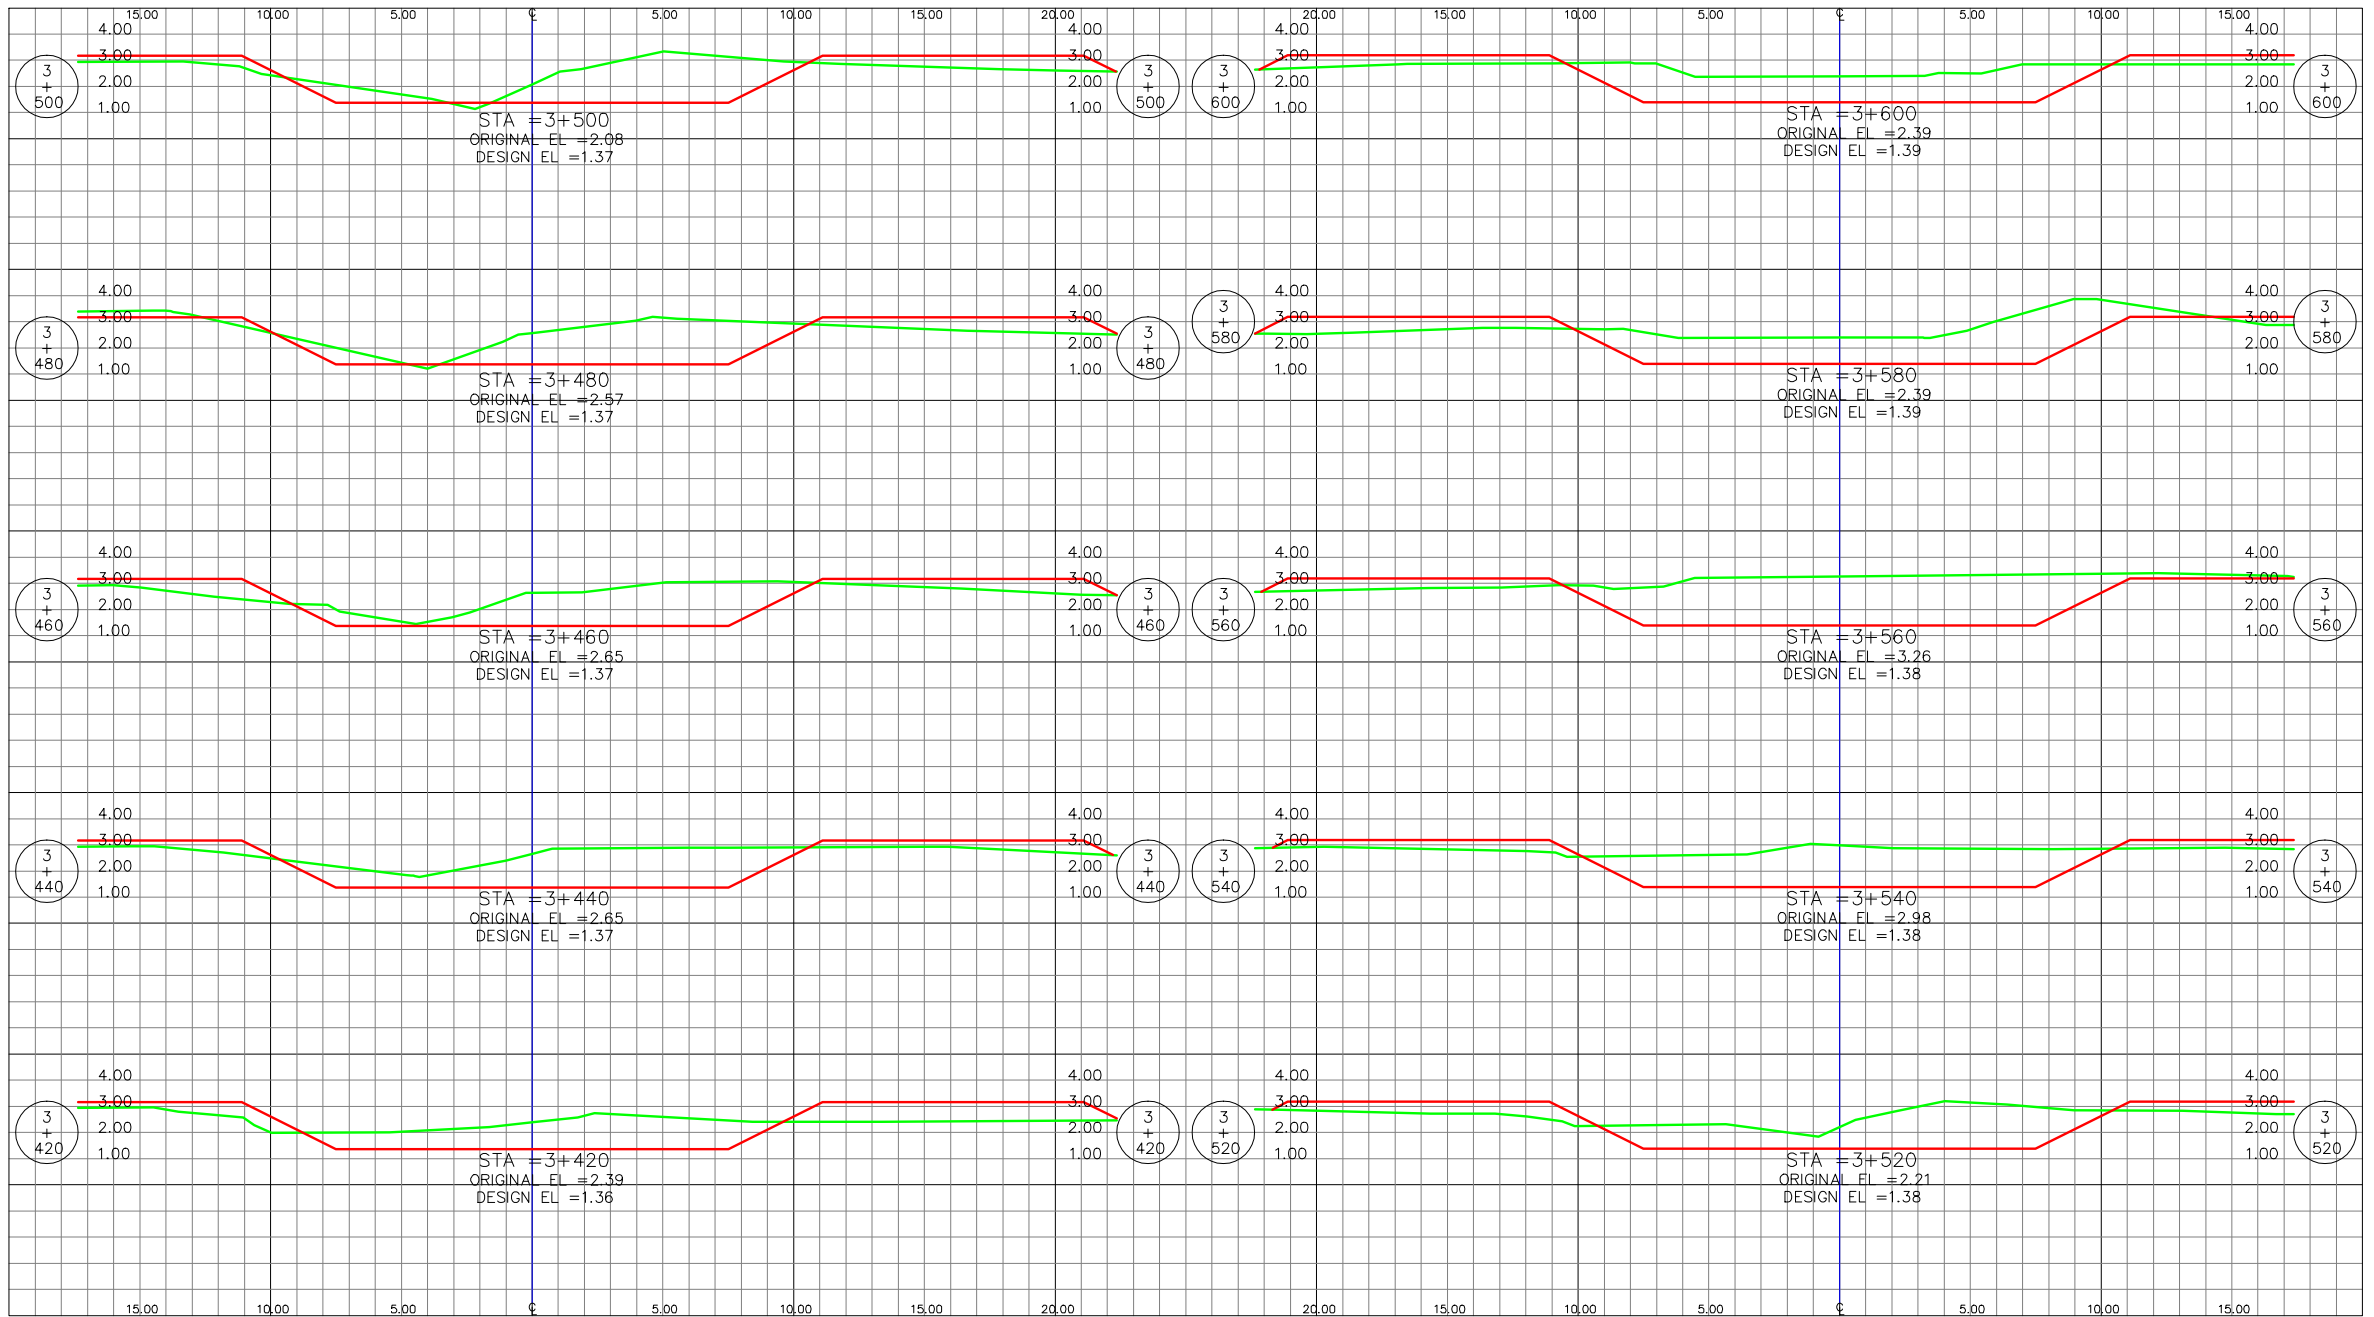

Comisión para el Control de
Inundaciones del Valle de
Azuar
(CCIVS)

LEVANTÓ:
MUNICIPALIDAD DE
PUERTO CORTES

DISEÑO:
ING. HARRY LOBO

REVISÓ:
ING. VÍCTOR DUBÓN

REVISÓ:
ING. NEIL DÍAZ

APROBÓ:
ING. NEIL DÍAZ
DEPTO. DE INGENIERÍA

ING. SERGIO VILLATORO
DIRECTOR CCIVS

PROYECTO:
MEJORAMIENTO
DE ÁREA
HIDRÁULICA
CANAL
GUALQUEME,
DESDE
BOCATOMA-
FUNTILLA.

PROPIETARIO:
C.C.I.V.S.

UBICACIÓN:

JURISDICCIÓN DE
PUERTO CORTES
DEPTO. DE CORTES

CONTENIDO:

**SECCIONES
TRANSV...**

ESCALA:


SE


FECHA:

FEB. 2018

HOJA

18 / 34

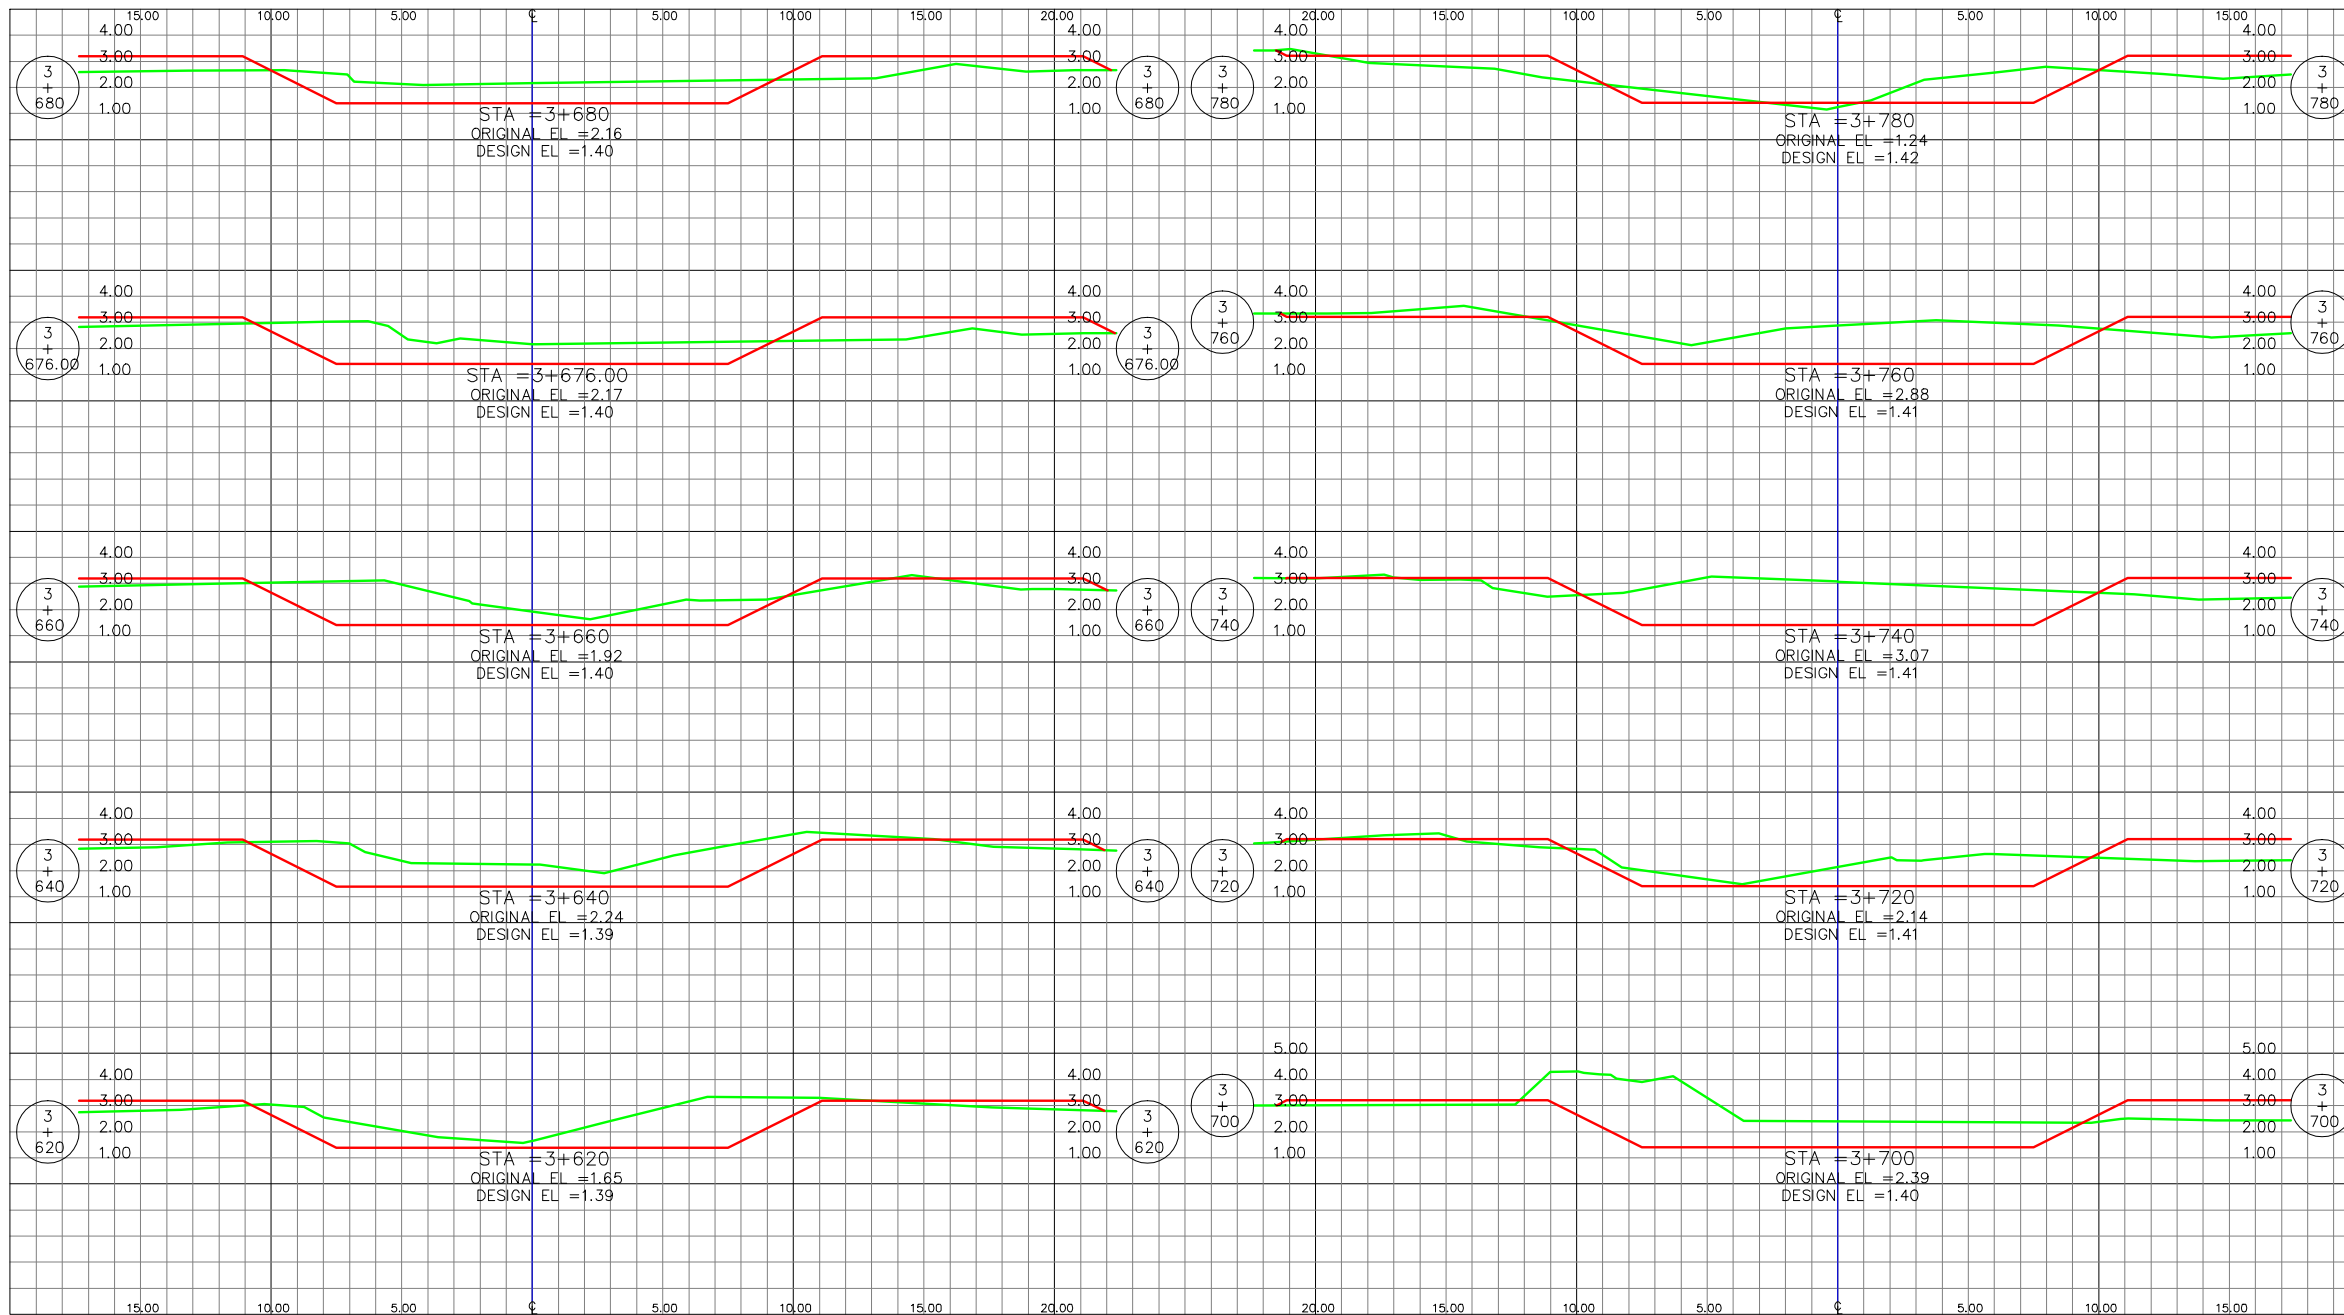

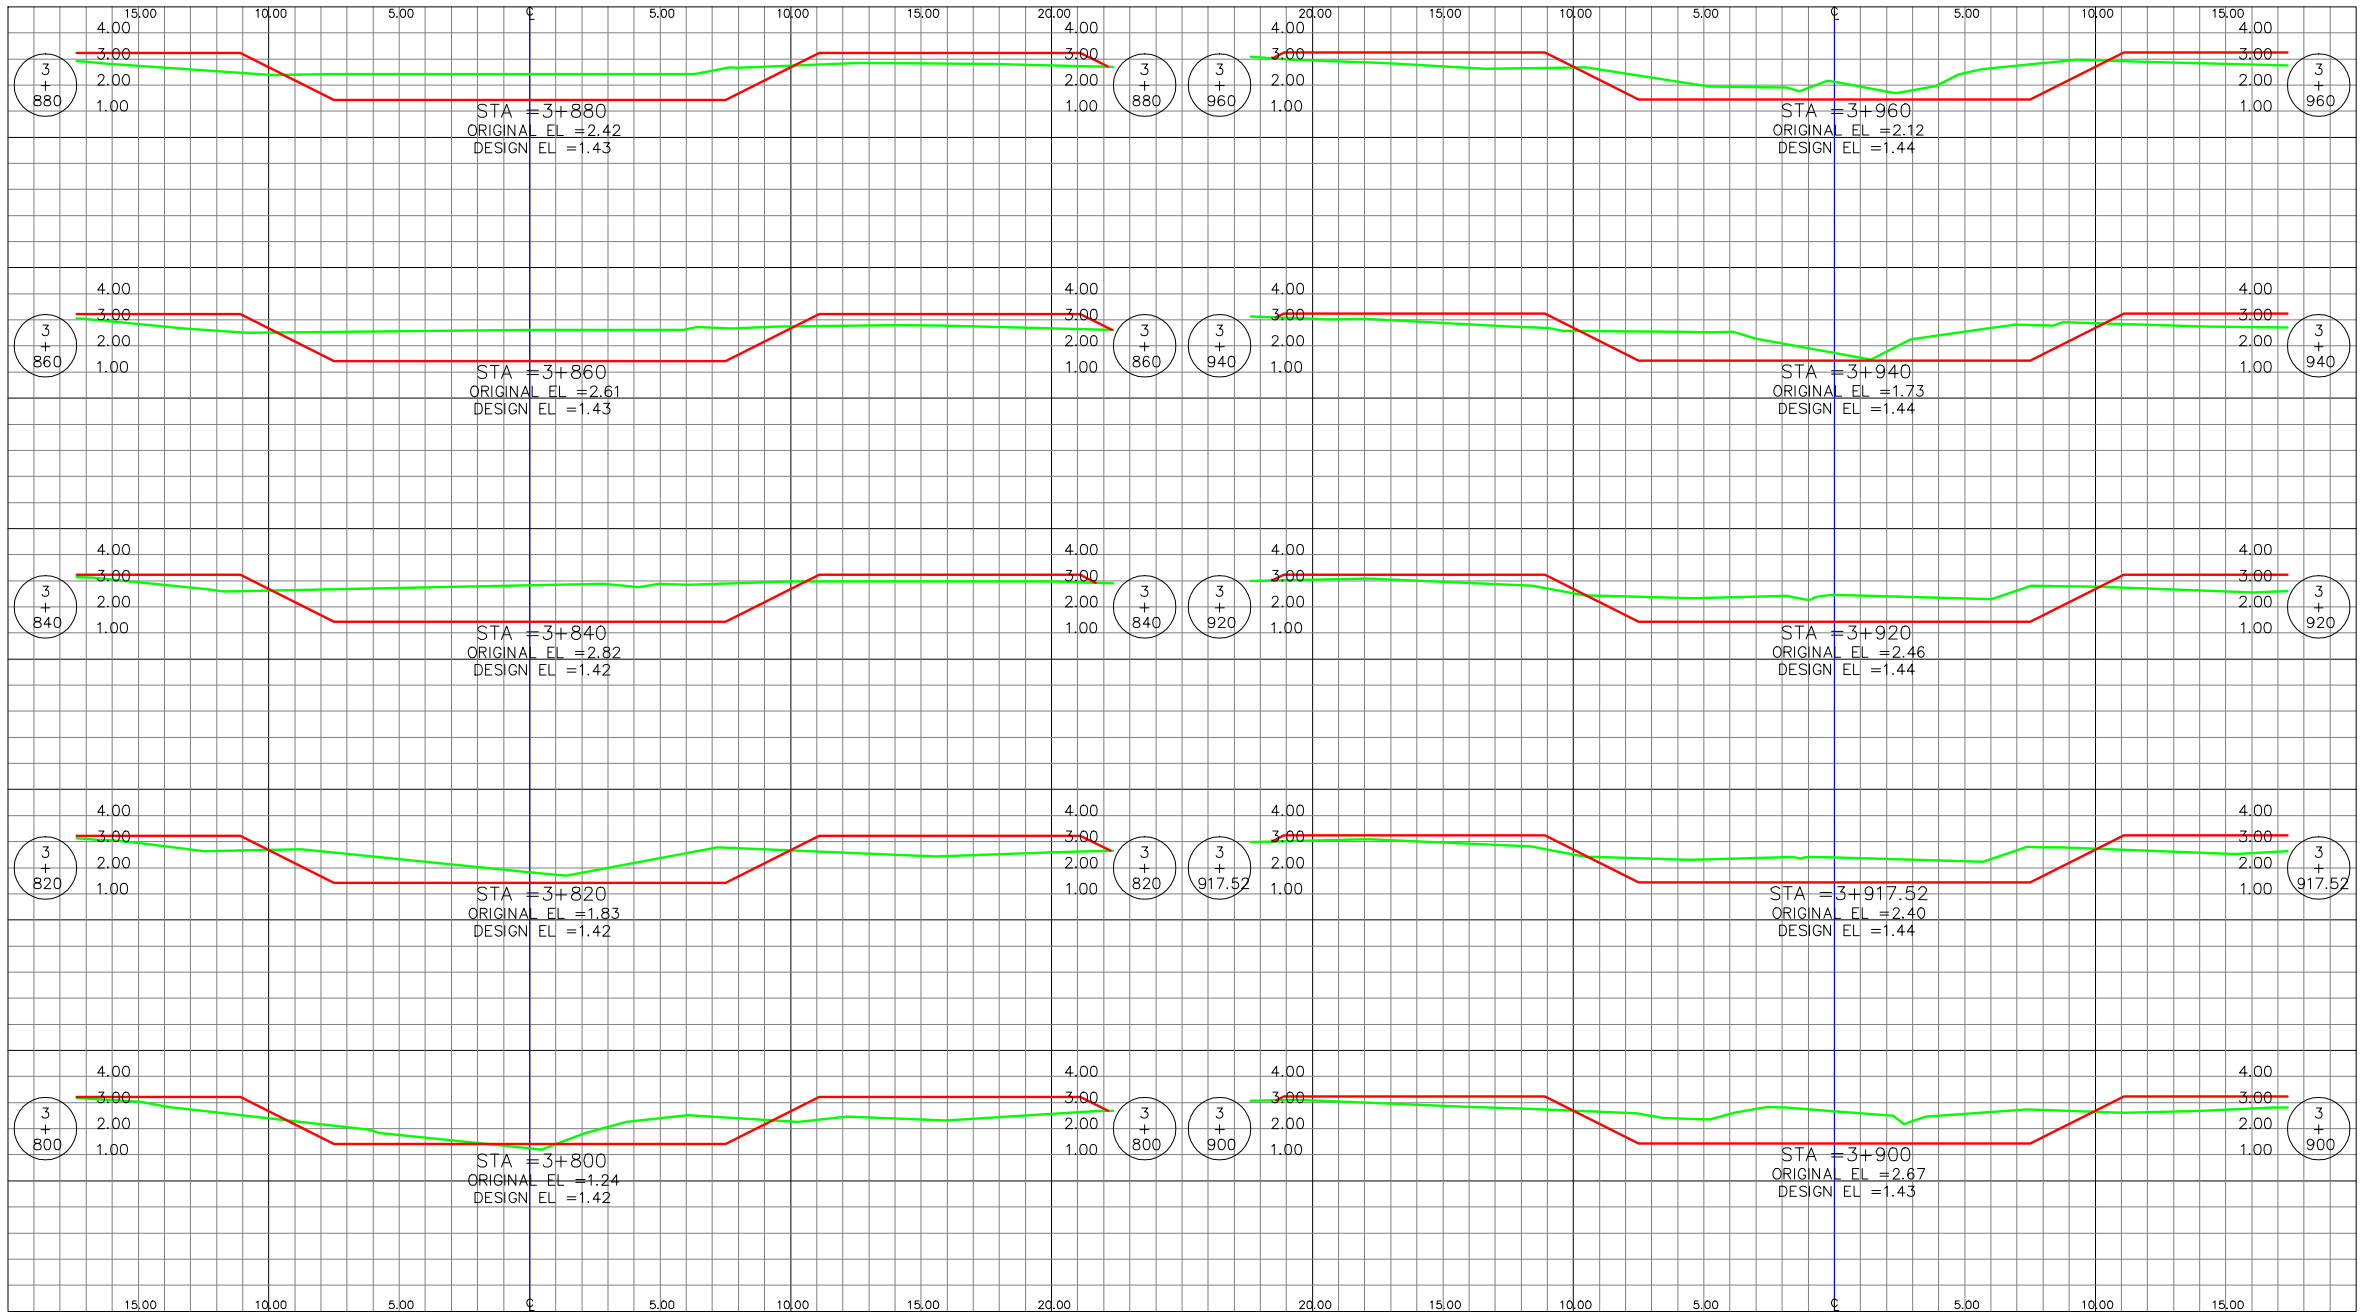

GOBIERNO DE LA
REPÚBLICA DE HONDURAS
Corriente para el Control de
Inundaciones del Valle de
Río
(CCIVS)

LEVANTO:
MUNICIPALIDAD DE
PUERTO CORTES
DISEÑO:
ING. HARRY LOBO
DIBUJO:
ING. VICTOR DUBON
REVISÓ:
ING. NEIL DIAZ

APROBÓ:
ING. NEIL DIAZ
DEPTO. DE INGENIERIA
ING. SERGIO VILLATORO
DIRECTOR CCIVS


PROYECTO:
MEJORAMIENTO
DE AREA
HIDRAULICA
CANAL
GUALQUIME,
DESDE
BOCATOMA-
PUNILLA.
PROPIETARIO:
C.C.I.V.S.


UBICACIÓN:
JURISDICCION DE
PUERTO CORTES
DEPTO. DE CORTES


CONTENIDO:
SECCIONES
TRANSV...


ESCALA:
SE
FECHA:
FEB. 2018


HOJA
20 / 34

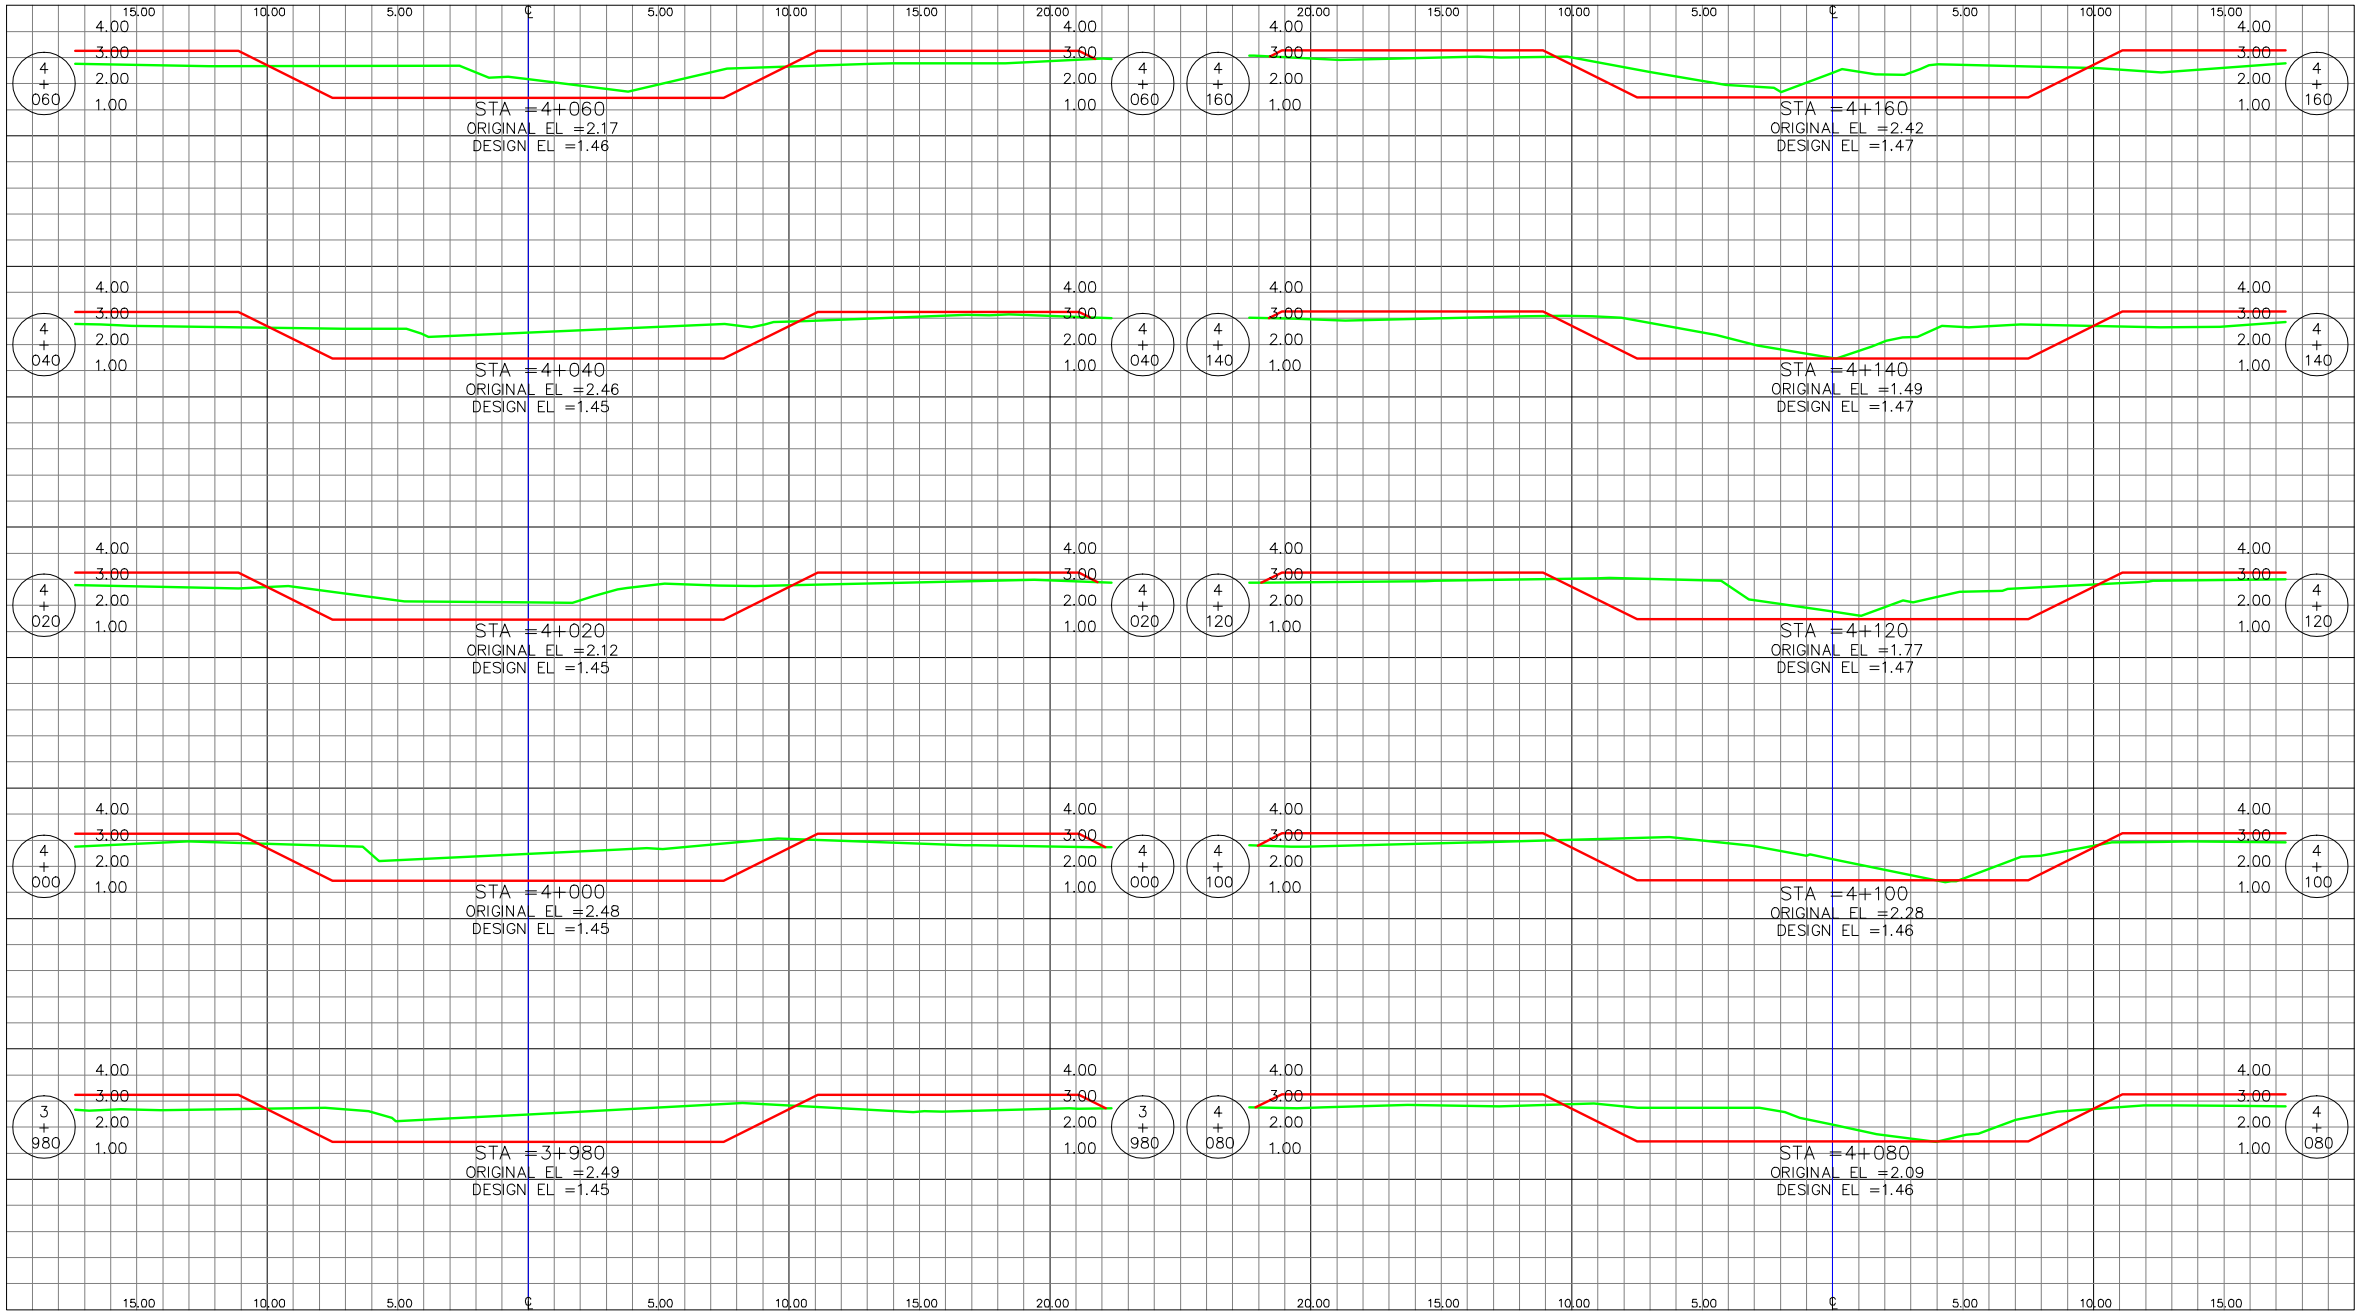

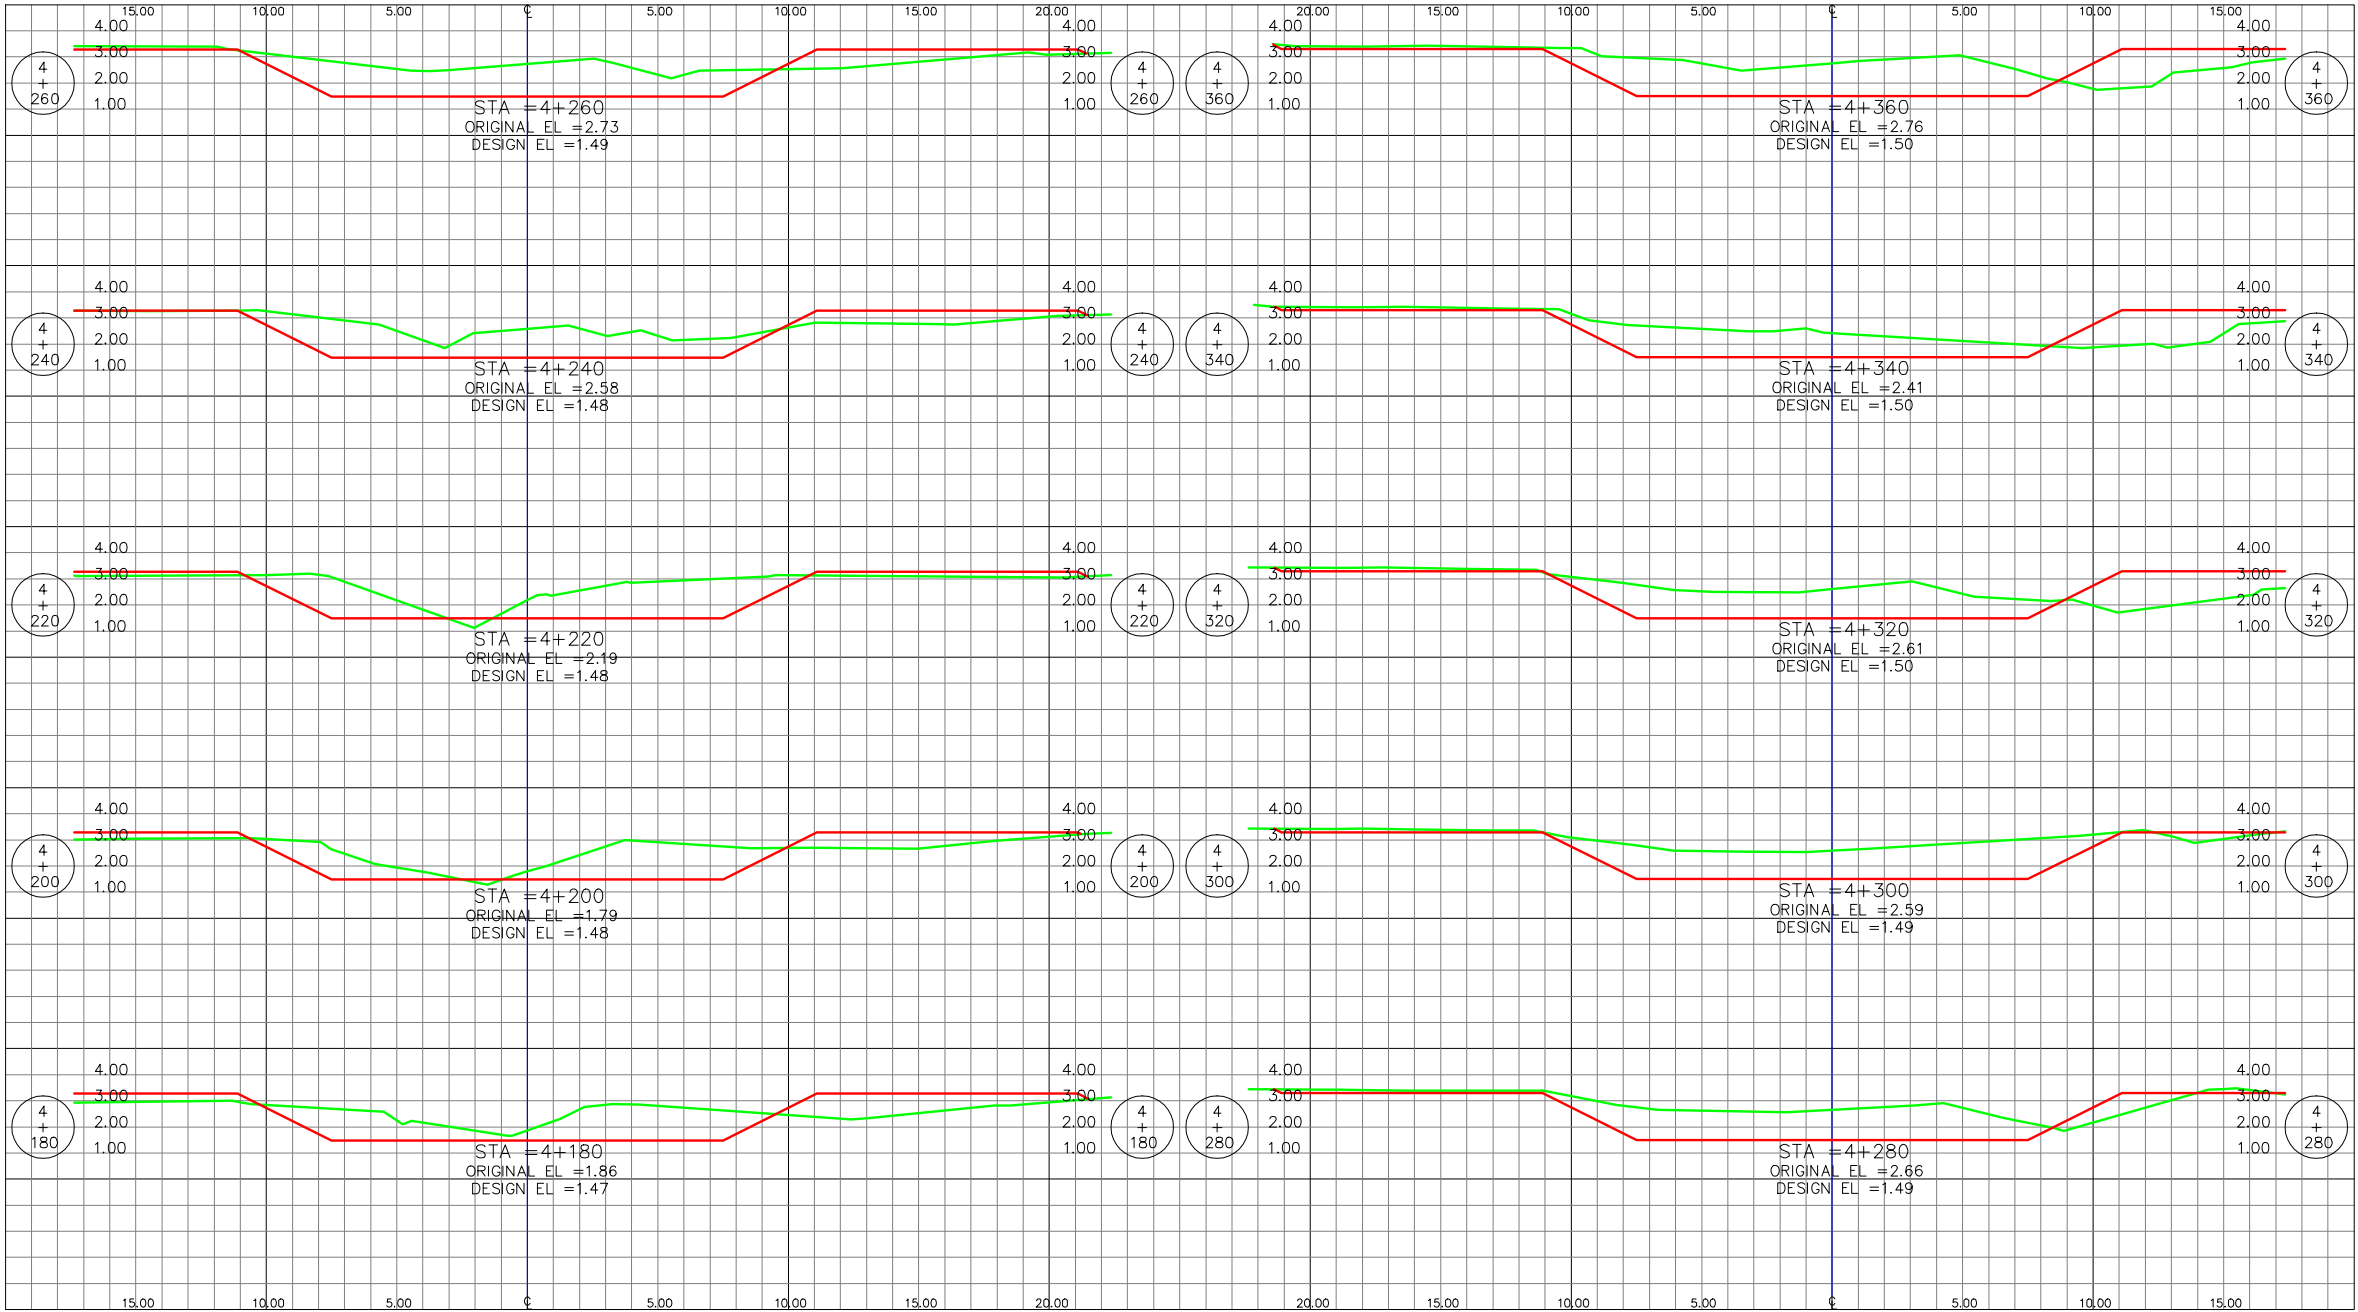

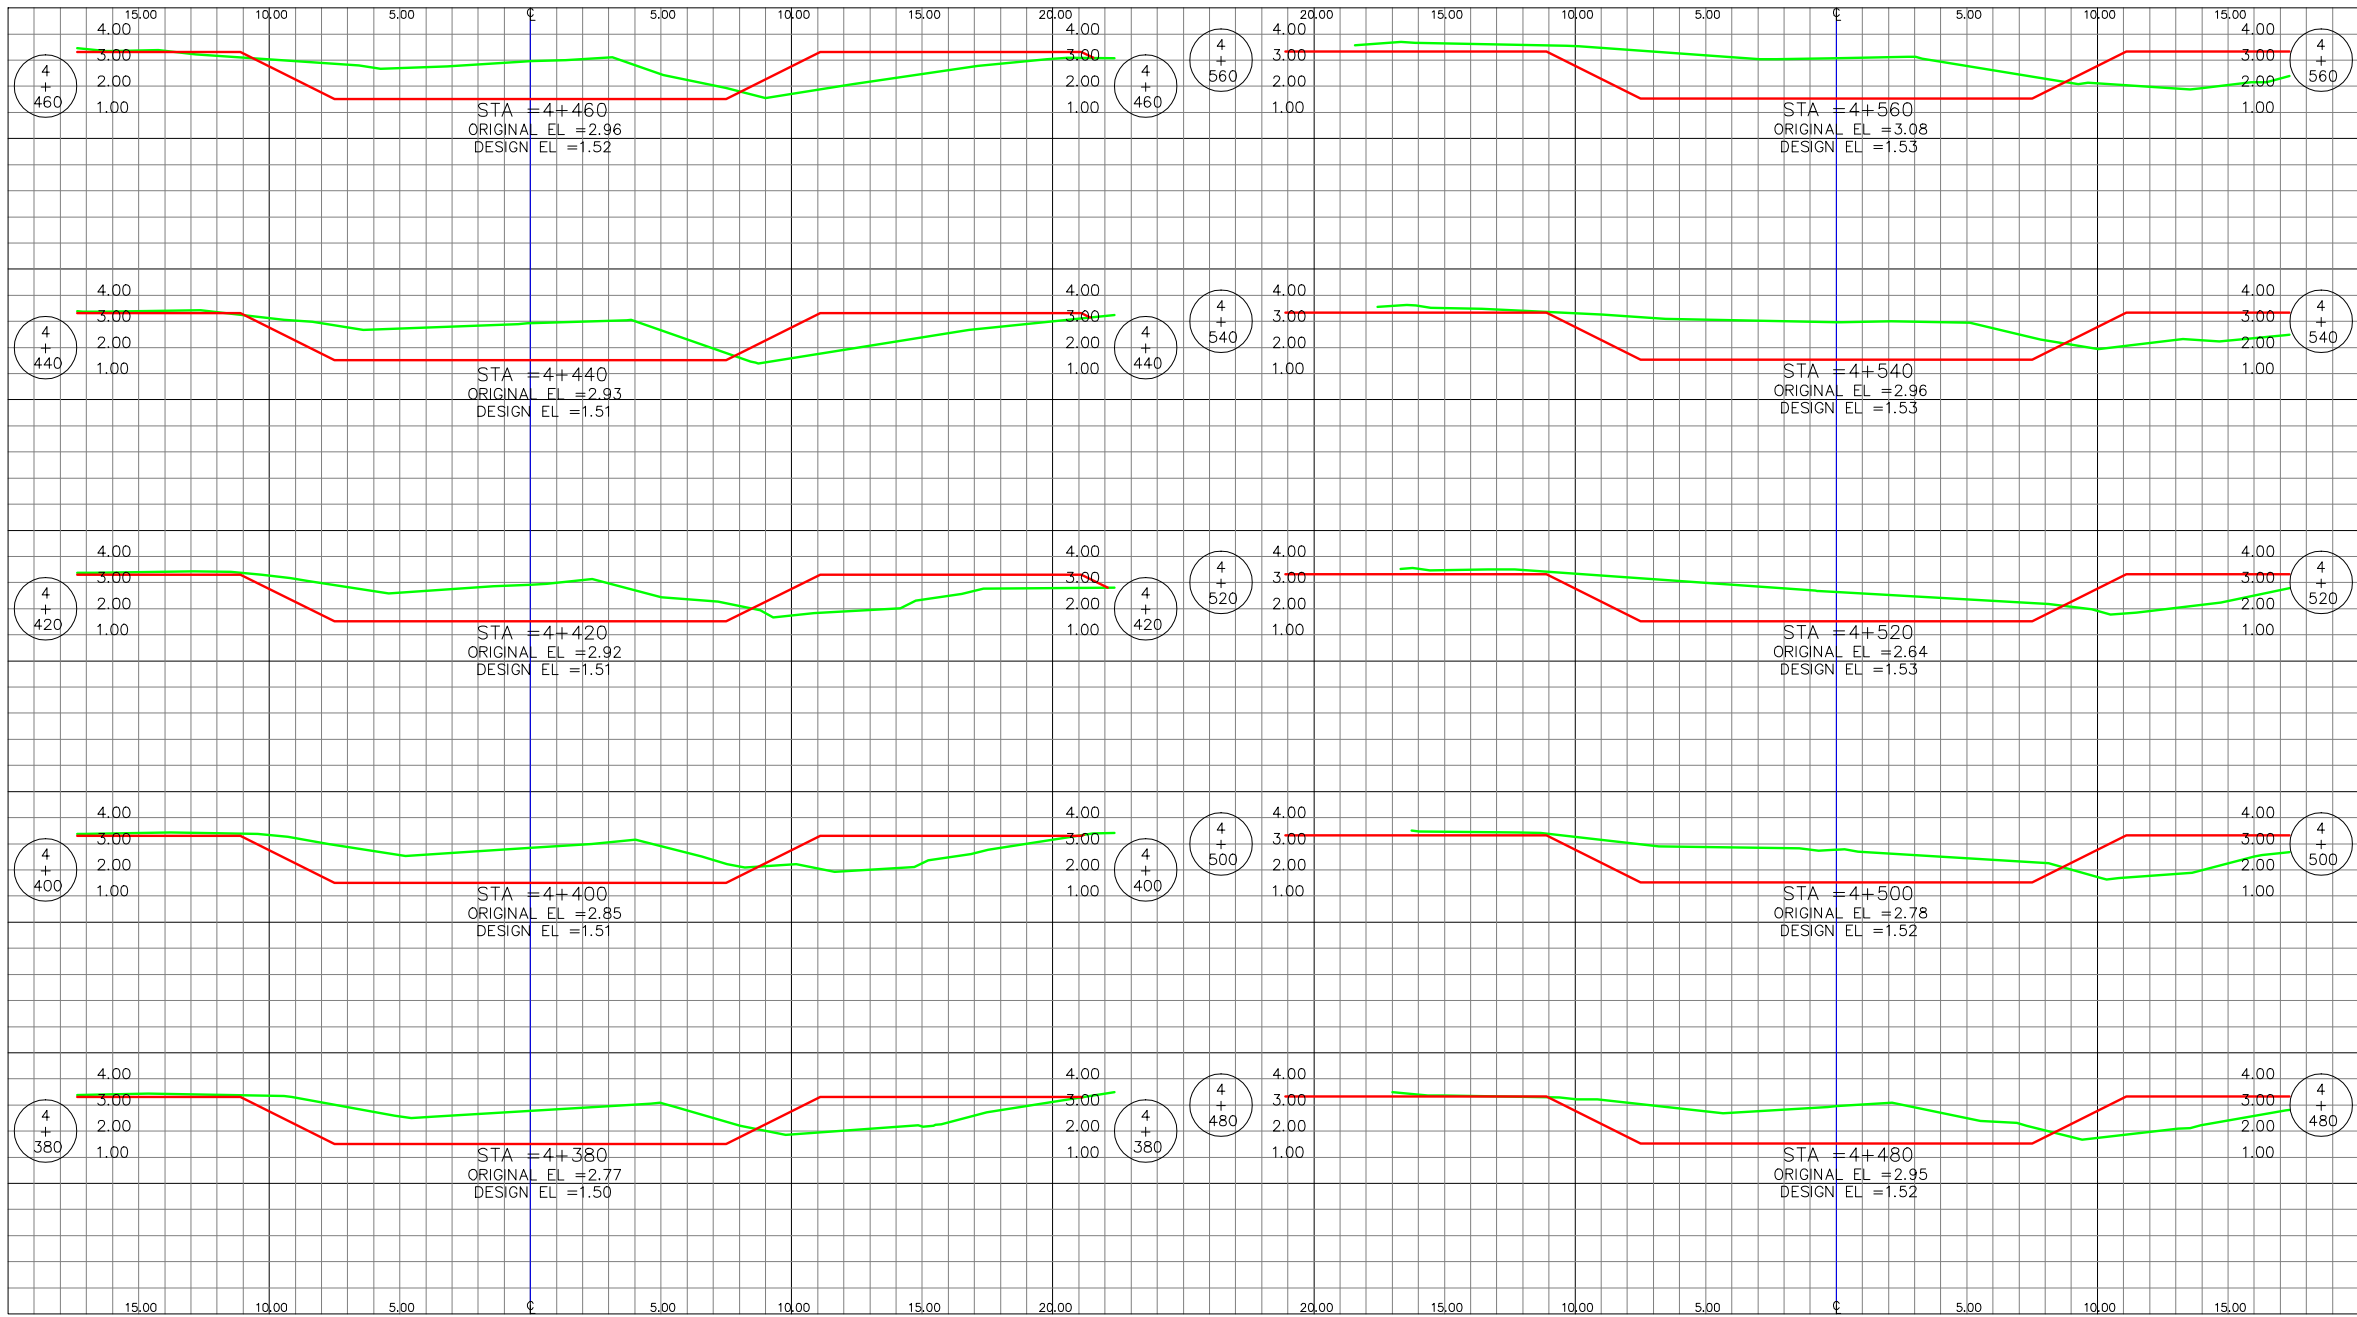

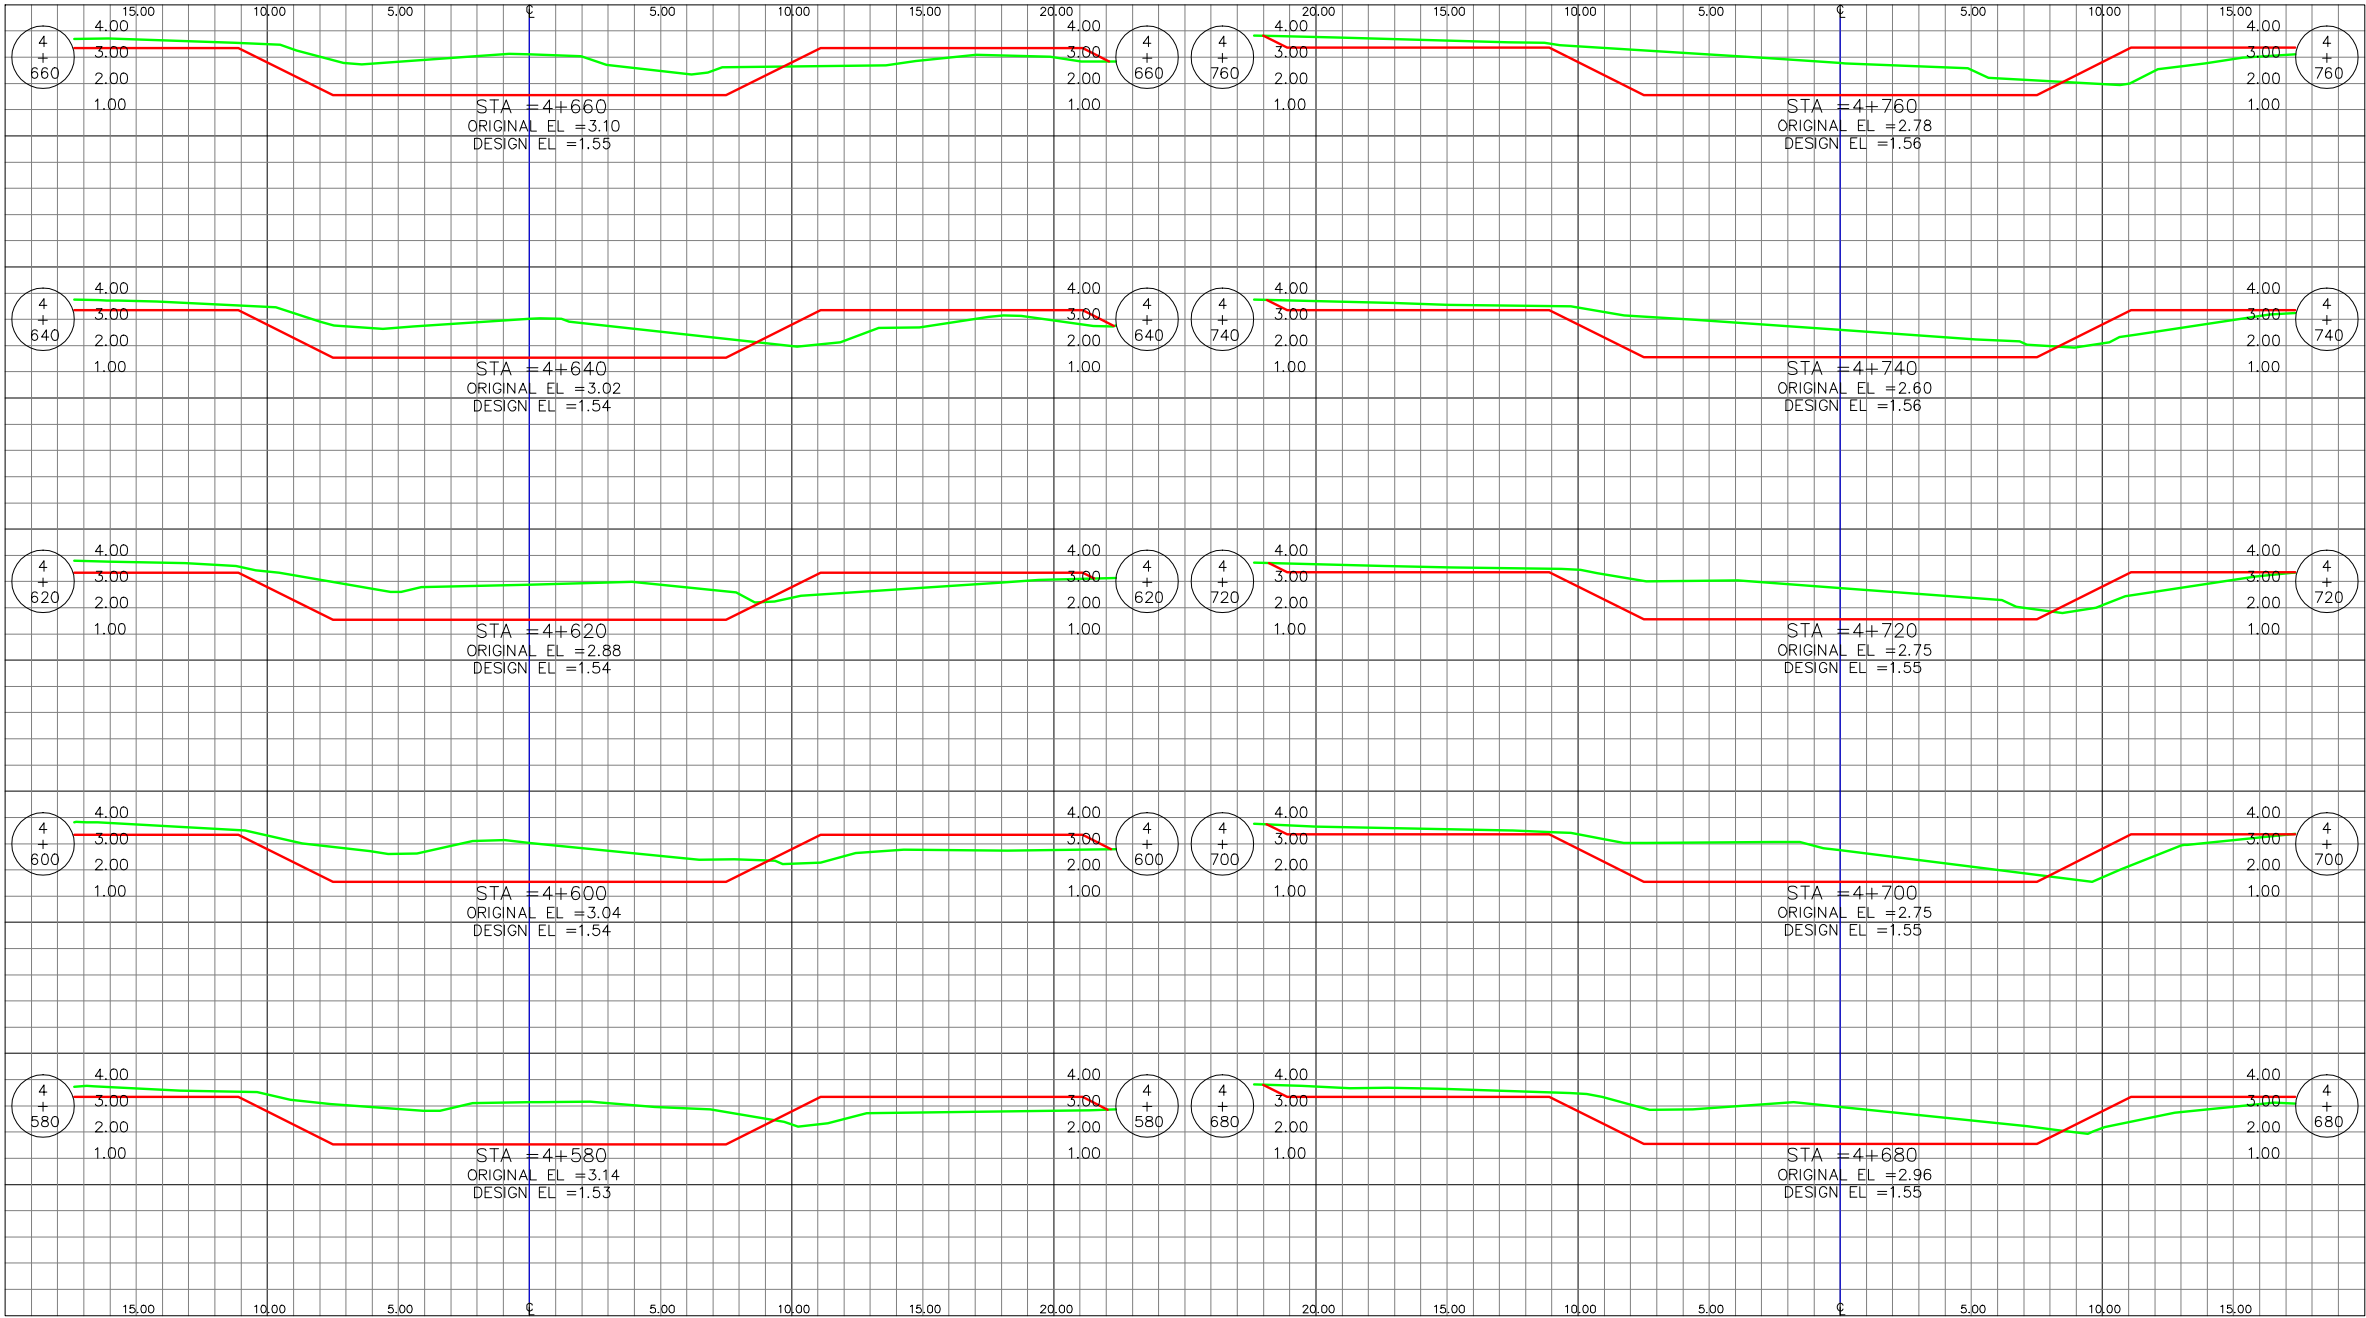

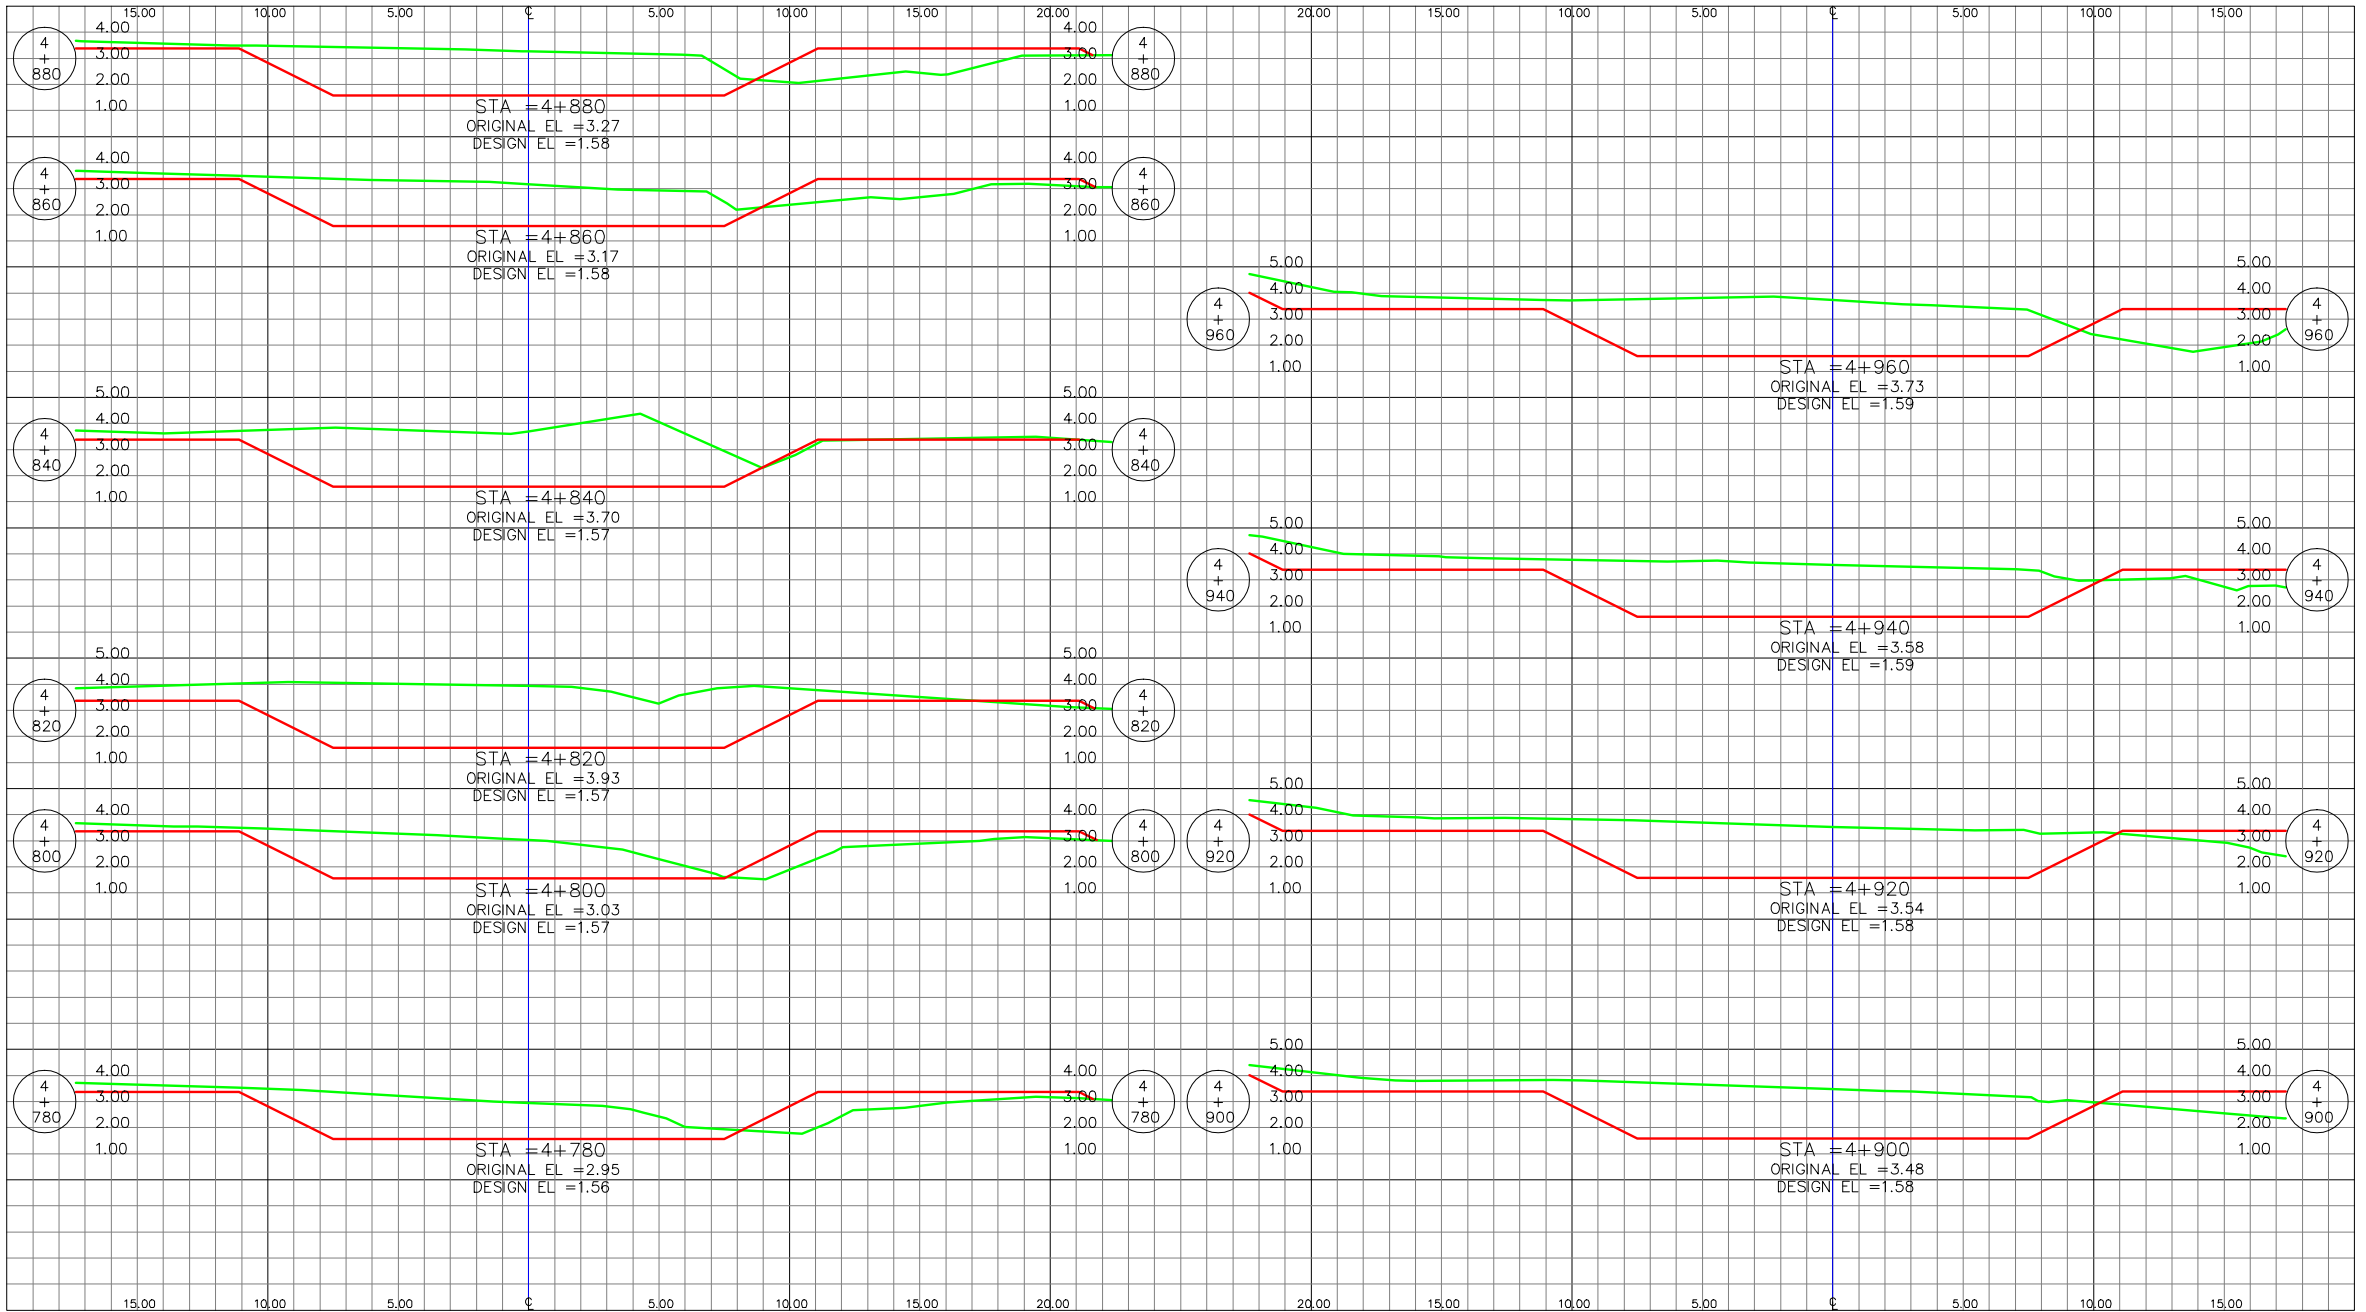


Comisión para el Control de
Inundaciones del Valle de
Azuar
(CCIVS)

LEVANTO:
MUNICIPALIDAD DE
PUERTO CORTES
DISEÑO:
ING. HARRY LOBO
REVISÓ:
ING. VICTOR DUBON
REVISÓ:
ING. NEIL DIAZ
APROBÓ:
ING. NEIL DIAZ
DEPTO. DE INGENIERIA
ING. SERGIO VILLATORO
DIRECTOR CCIVS

PROYECTO:
MEJORAMIENTO
DE AREA
HIDRAULICA
CANAL
GUALQUEME,
DESDE
BOCATOMA-
PUNTILLA.
PROPIETARIO:
C.C.I.V.S.
UBICACION:
JURISDICCION DE
PUERTO CORTES
DEPTO. DE CORTES

CONTENIDO:
**SECCIONES
TRANSV...**
ESCALA:
SE
FECHA:
FEB. 2018

HOJA
25 / 34

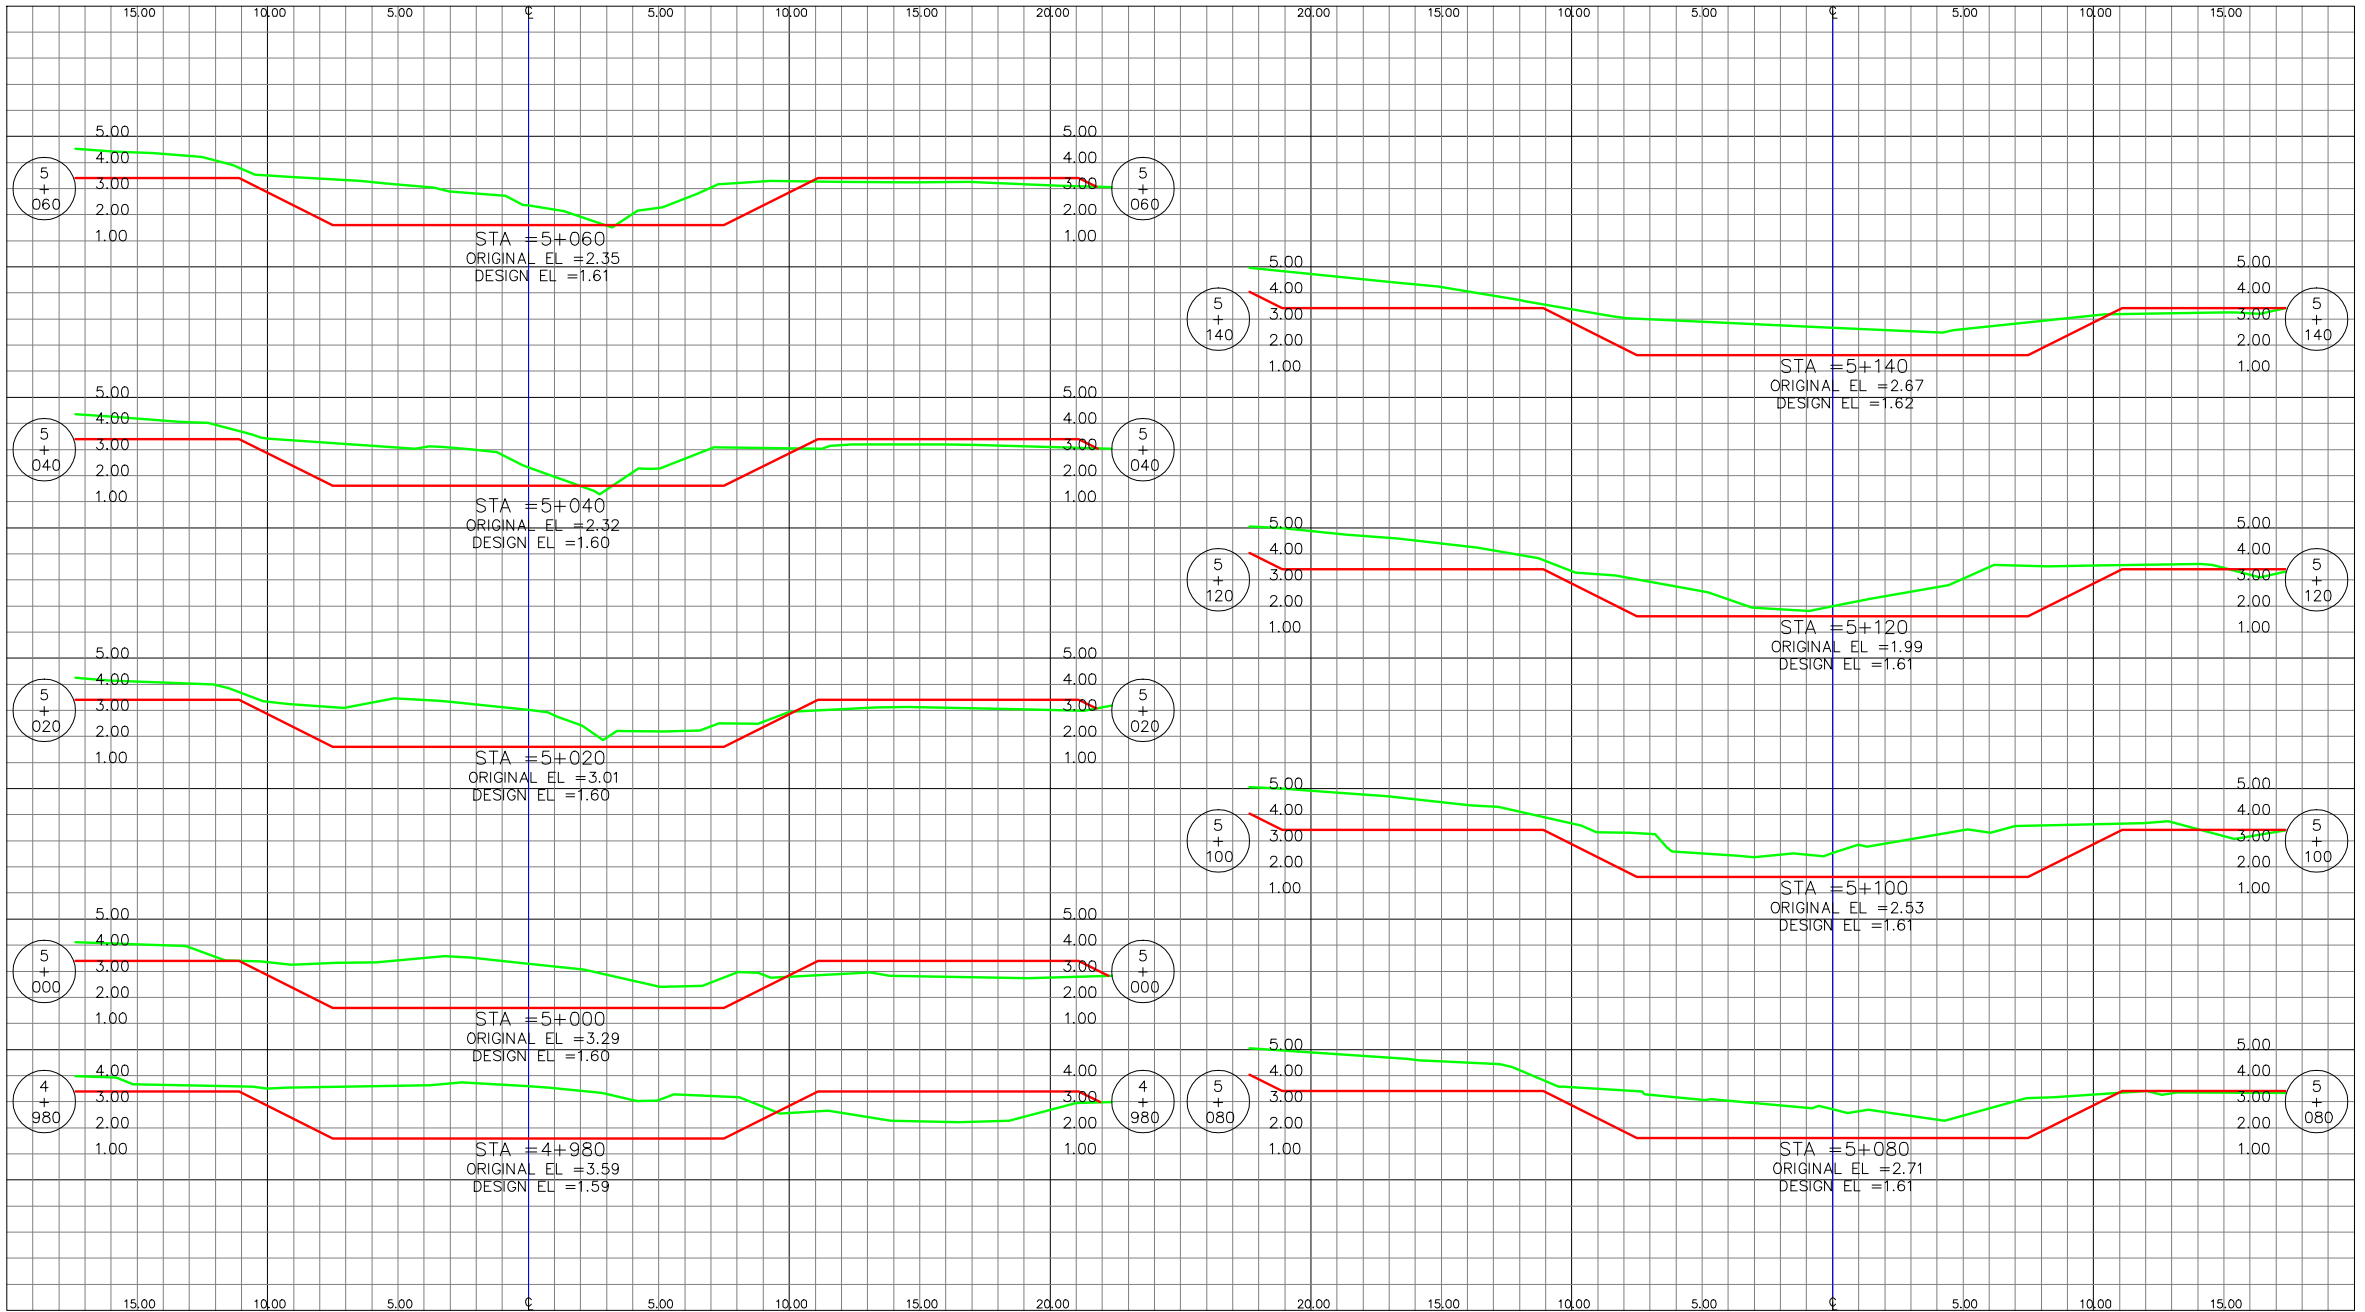

Comisión para el Control de
Inundaciones del Valle de
Sula
(CCIVS)

LEVANTO:

MUNICIPALIDAD DE
PUERTO CORTES

DISEÑO:

ING. HARRY LOBO

DIBUJO:

ING. VICTOR DUBON

REVISÓ:

ING. NEIL DIAZ

APROBÓ:

ING. NEIL DIAZ

DEPTO. DE INGENIERIA

ING. SERGIO VILLATORO

DIRECTOR CCIVS

PROYECTO:

MEJORAMIENTO

DE AREA

HIDRAULICA

CANAL

GUALQUEME,

DESDE

BOCATOMA-

PUNILLA.

PROPIETARIO:

C.C.I.V.S.

UBICACIÓN:

JURISDICCION DE

PUERTO CORTES

DEPTO. DE CORTES

CONTENIDO:

SECCIONES

TRANSV...

ESCALA:


SE


FECHA:

FEB. 2016

HOJA

26 / 34

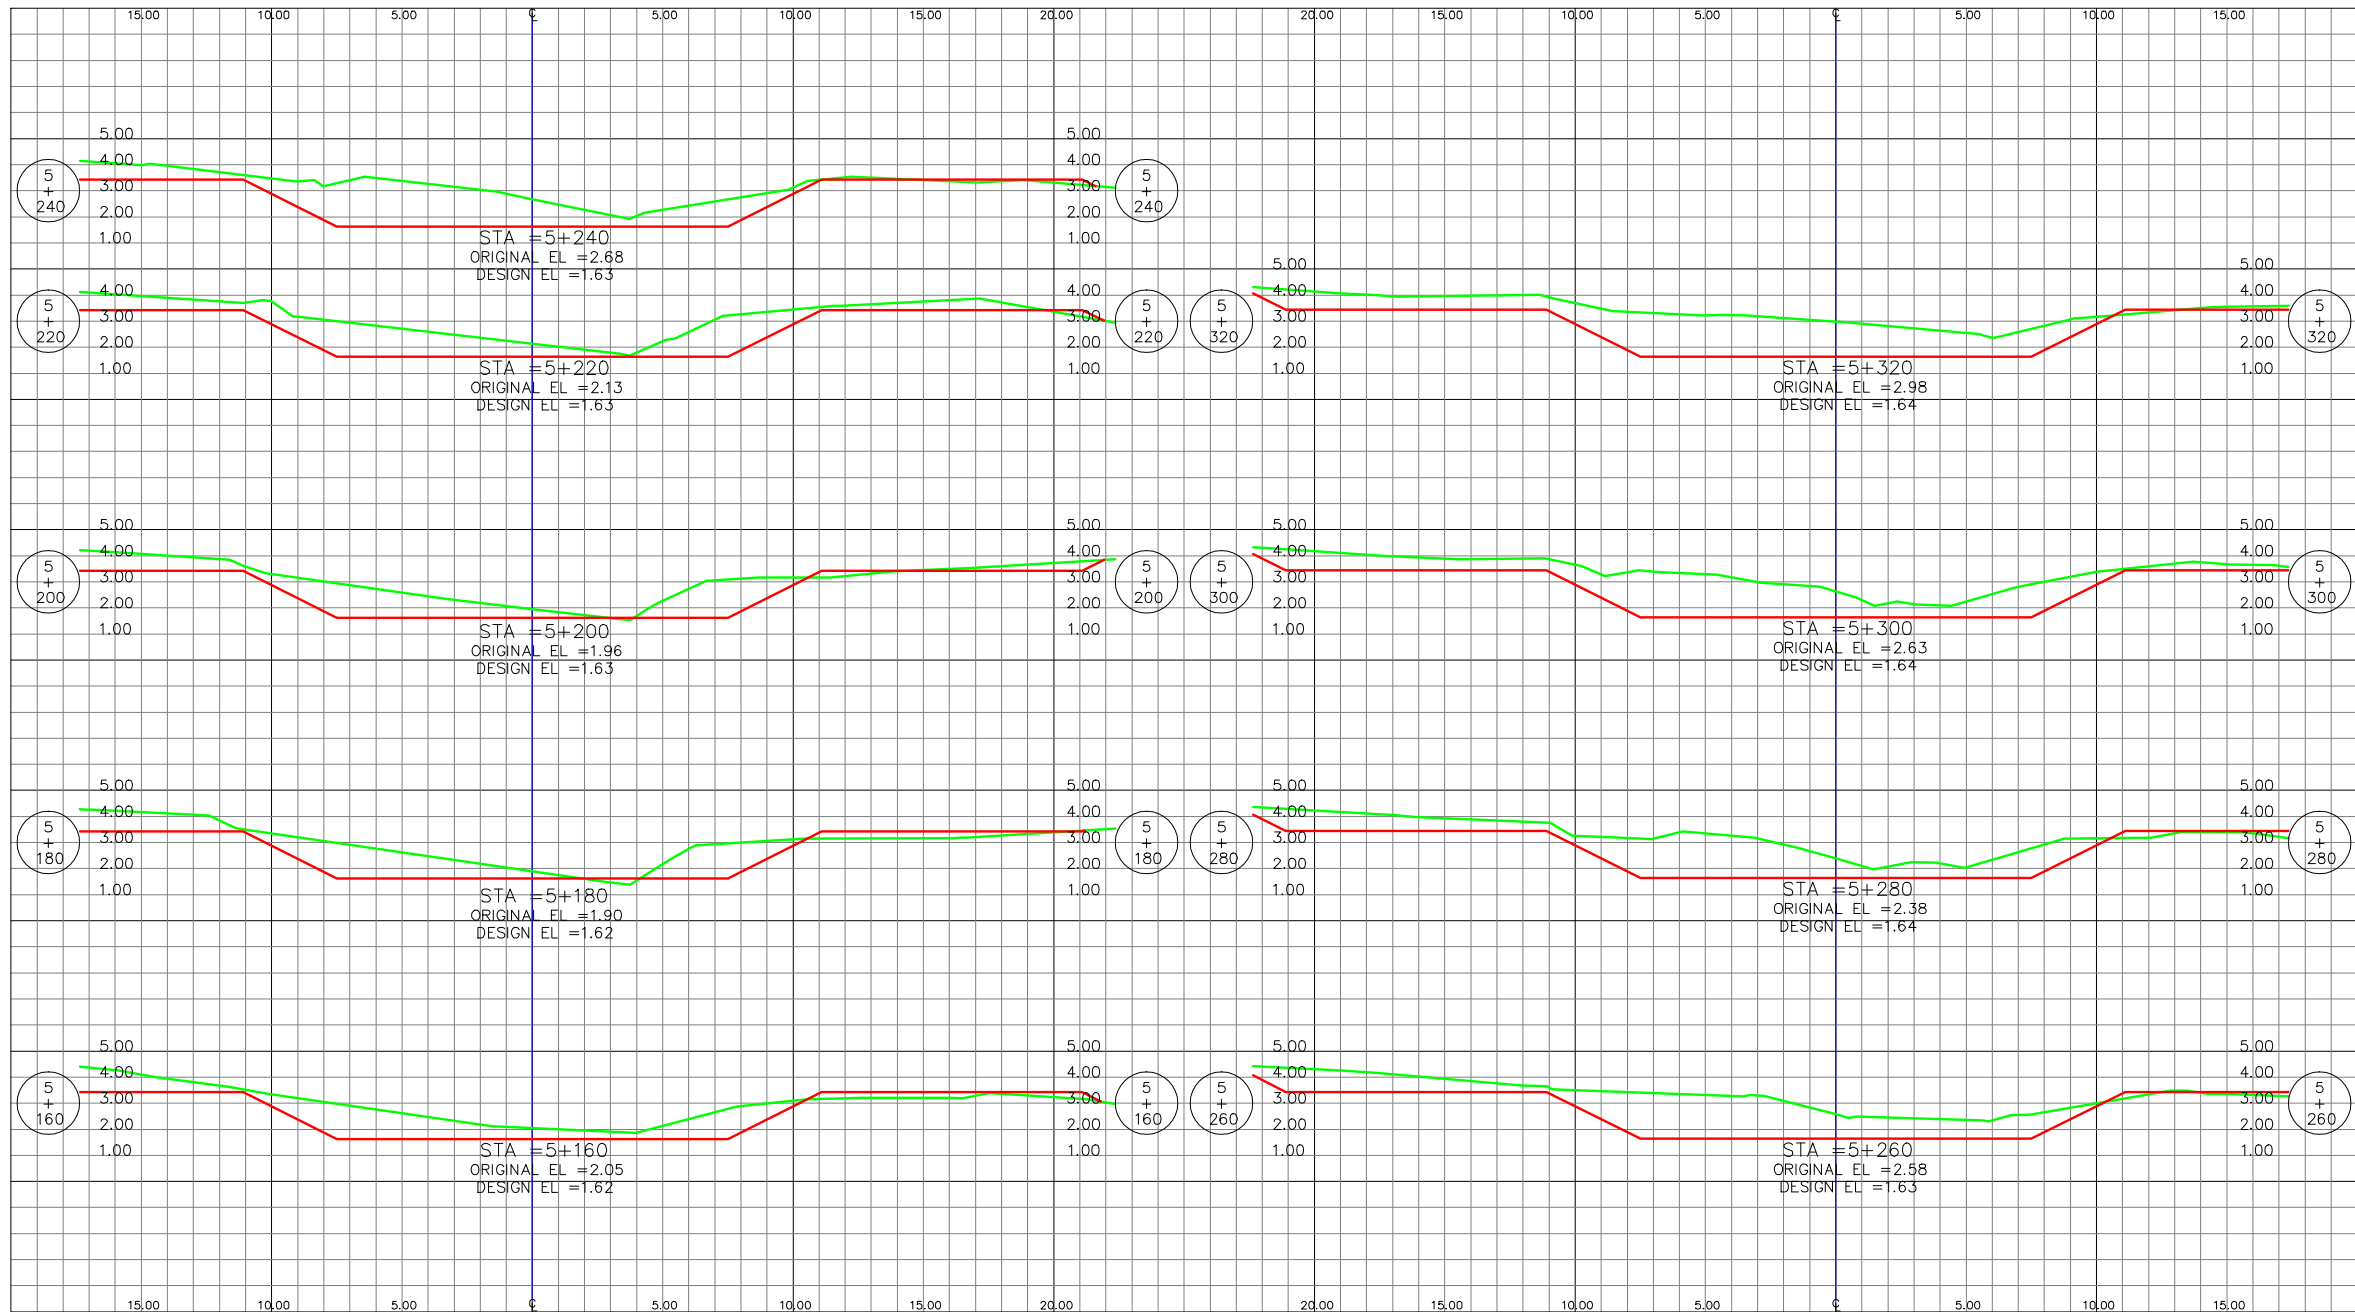

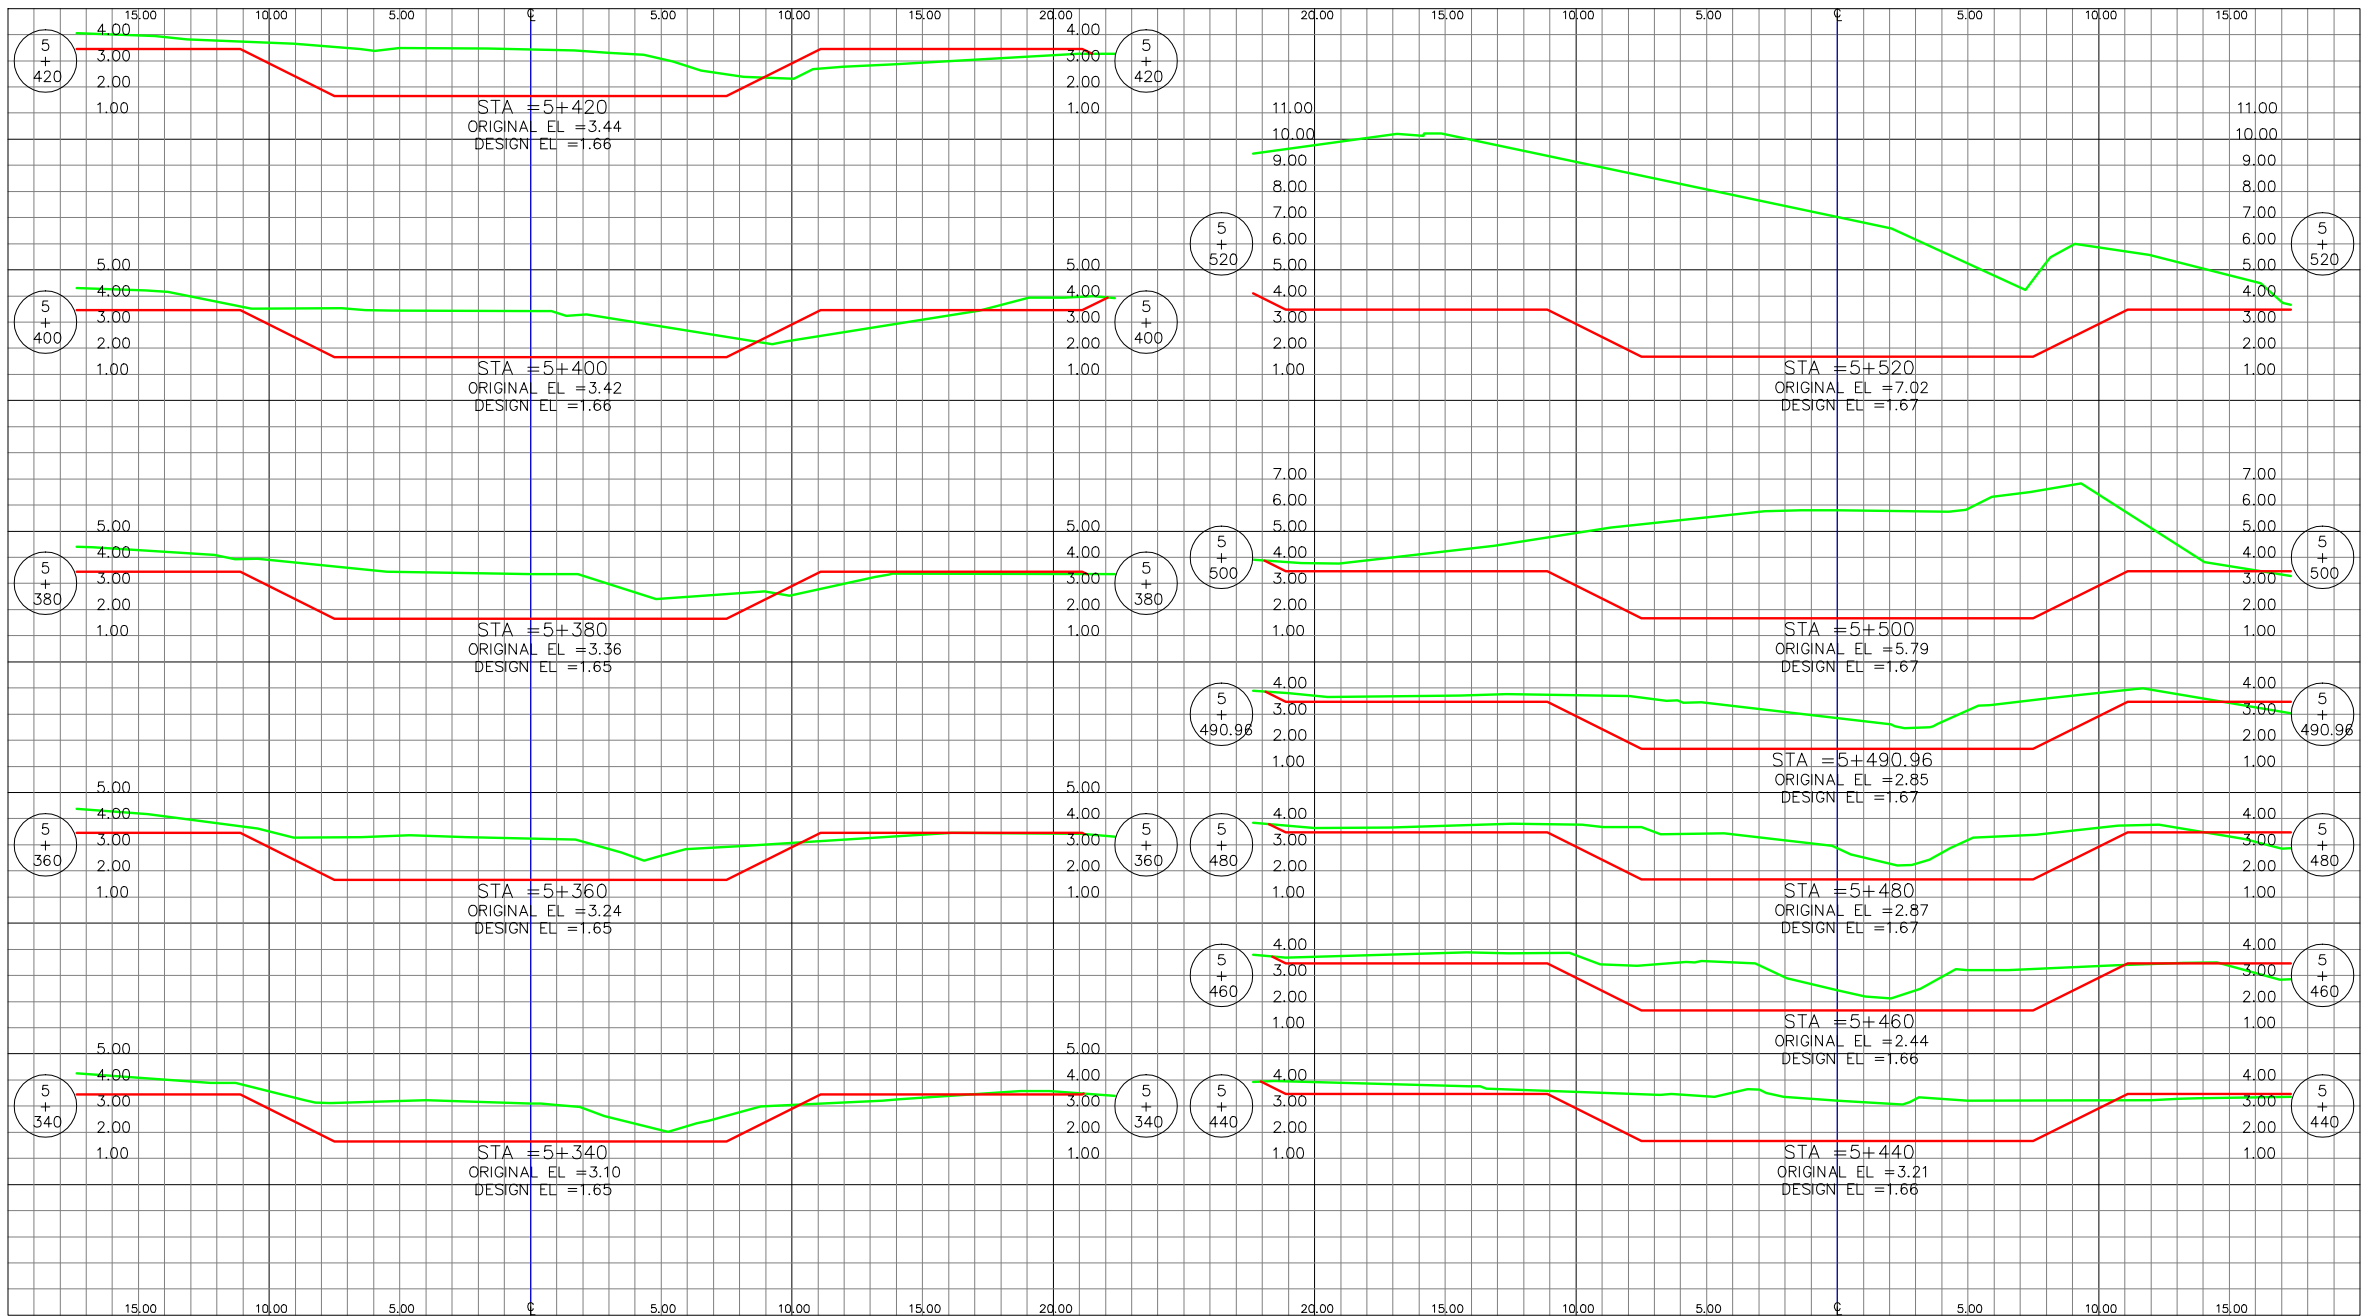

Corrección para el Control de Inundaciones del Valle de San (COIVS)

LEVANTO: MUNICIPALIDAD DE PUERTO CORTES

DISEÑO: ING. HARRY LOBO

DIBUJO: ING. VICTOR DUBON

REVISÓ: ING. NEIL DIAZ

APROBÓ: ING. NEIL DIAZ

DEPTO. DE INGENIERIA

ING. SERGIO VILLATORO DIRECTOR COIVS

PROYECTO: MEJORAMIENTO DE AREA HIDRAULICA CANAL GUALQUEME, DESDE BOCATOMA-PUNILLA.

PROPIETARIO: C.C.I.V.S.

UBICACIÓN:

JURISDICCION DE PUERTO CORTES

CONTENIDO:

SECCIONES TRANSV...

ESCALA:


SE


FECHA:

FEB. 2016

HOJA

28 / 34

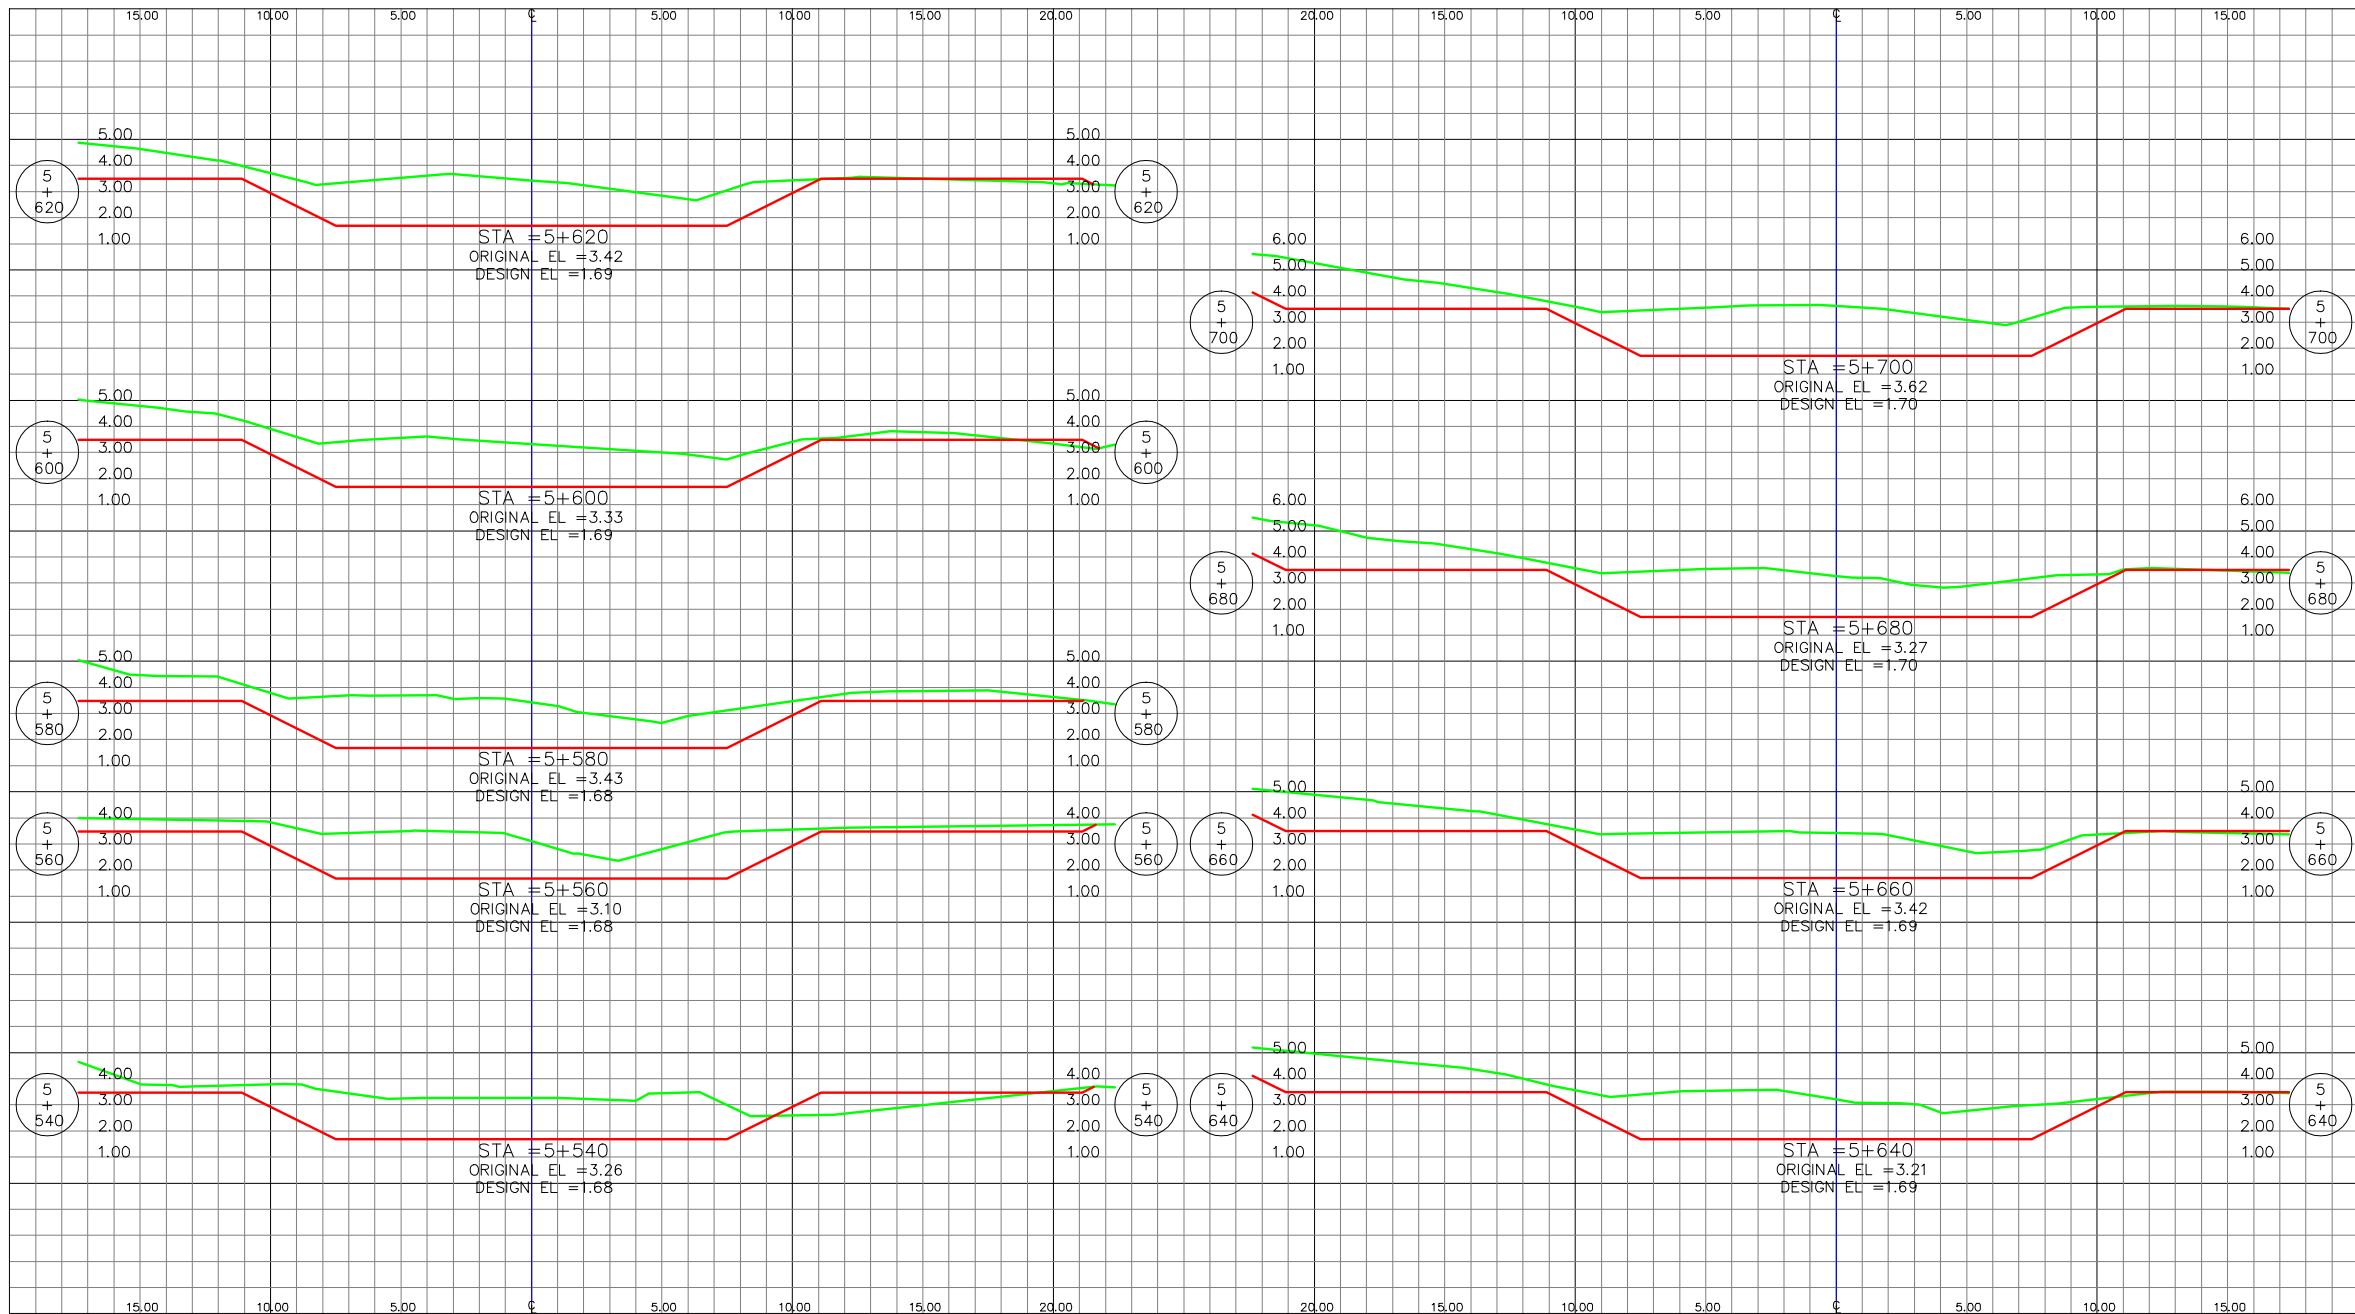

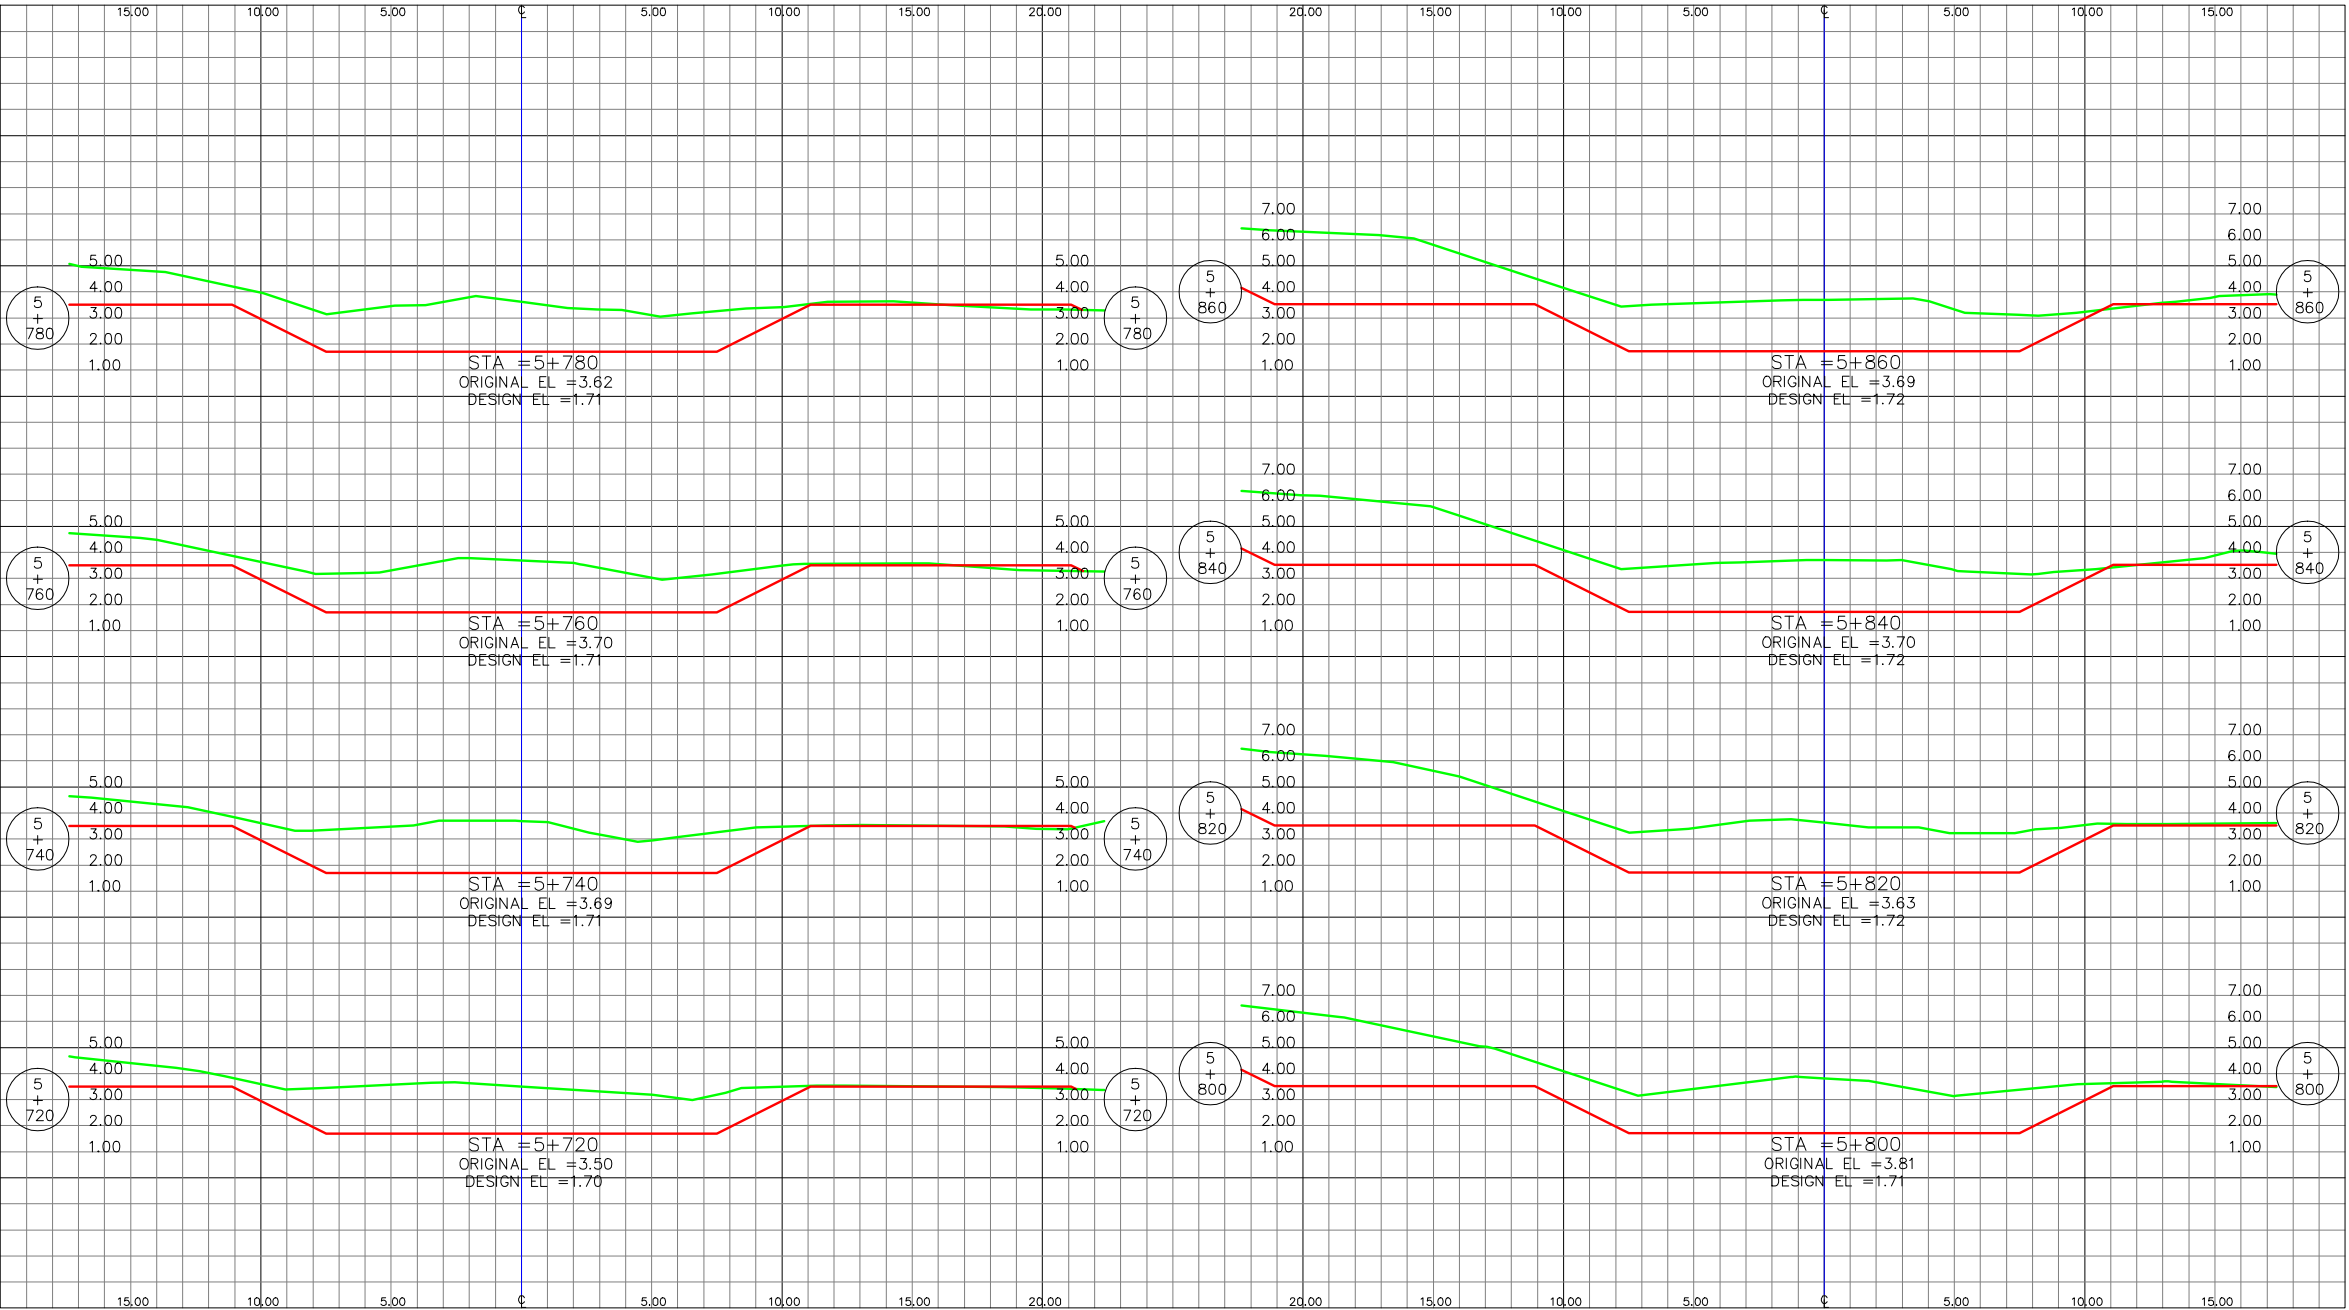

LEVANTO:
MUNICIPALIDAD DE
PUERTO CORTES

DISEÑO:
ING. HARRY LOBO

DELICIA:
ING. VICTOR DUBON

REVISÓ:
ING. NEIL DIAZ

APROBÓ:
ING. NEIL DIAZ
DEPTO. DE INGENIERIA

ING. SERGIO VILLATORO
DIRECTOR CCIVS

PROYECTO:
MEJORAMIENTO
DE AREA
HIDRAULICA
CANAL
GUALQUEMB,
DESDE
BOCATOMA-
PUNILLA.

PROPIETARIO:
C.C.I.V.S.


UBICACIÓN:
JURISDICCION DE
PUERTO CORTES
DEPTO. DE CORTES

CONTENIDO:

**SECCIONES
TRANSV...**

ESCALA:
SE

FECHA:
FEB. 2018

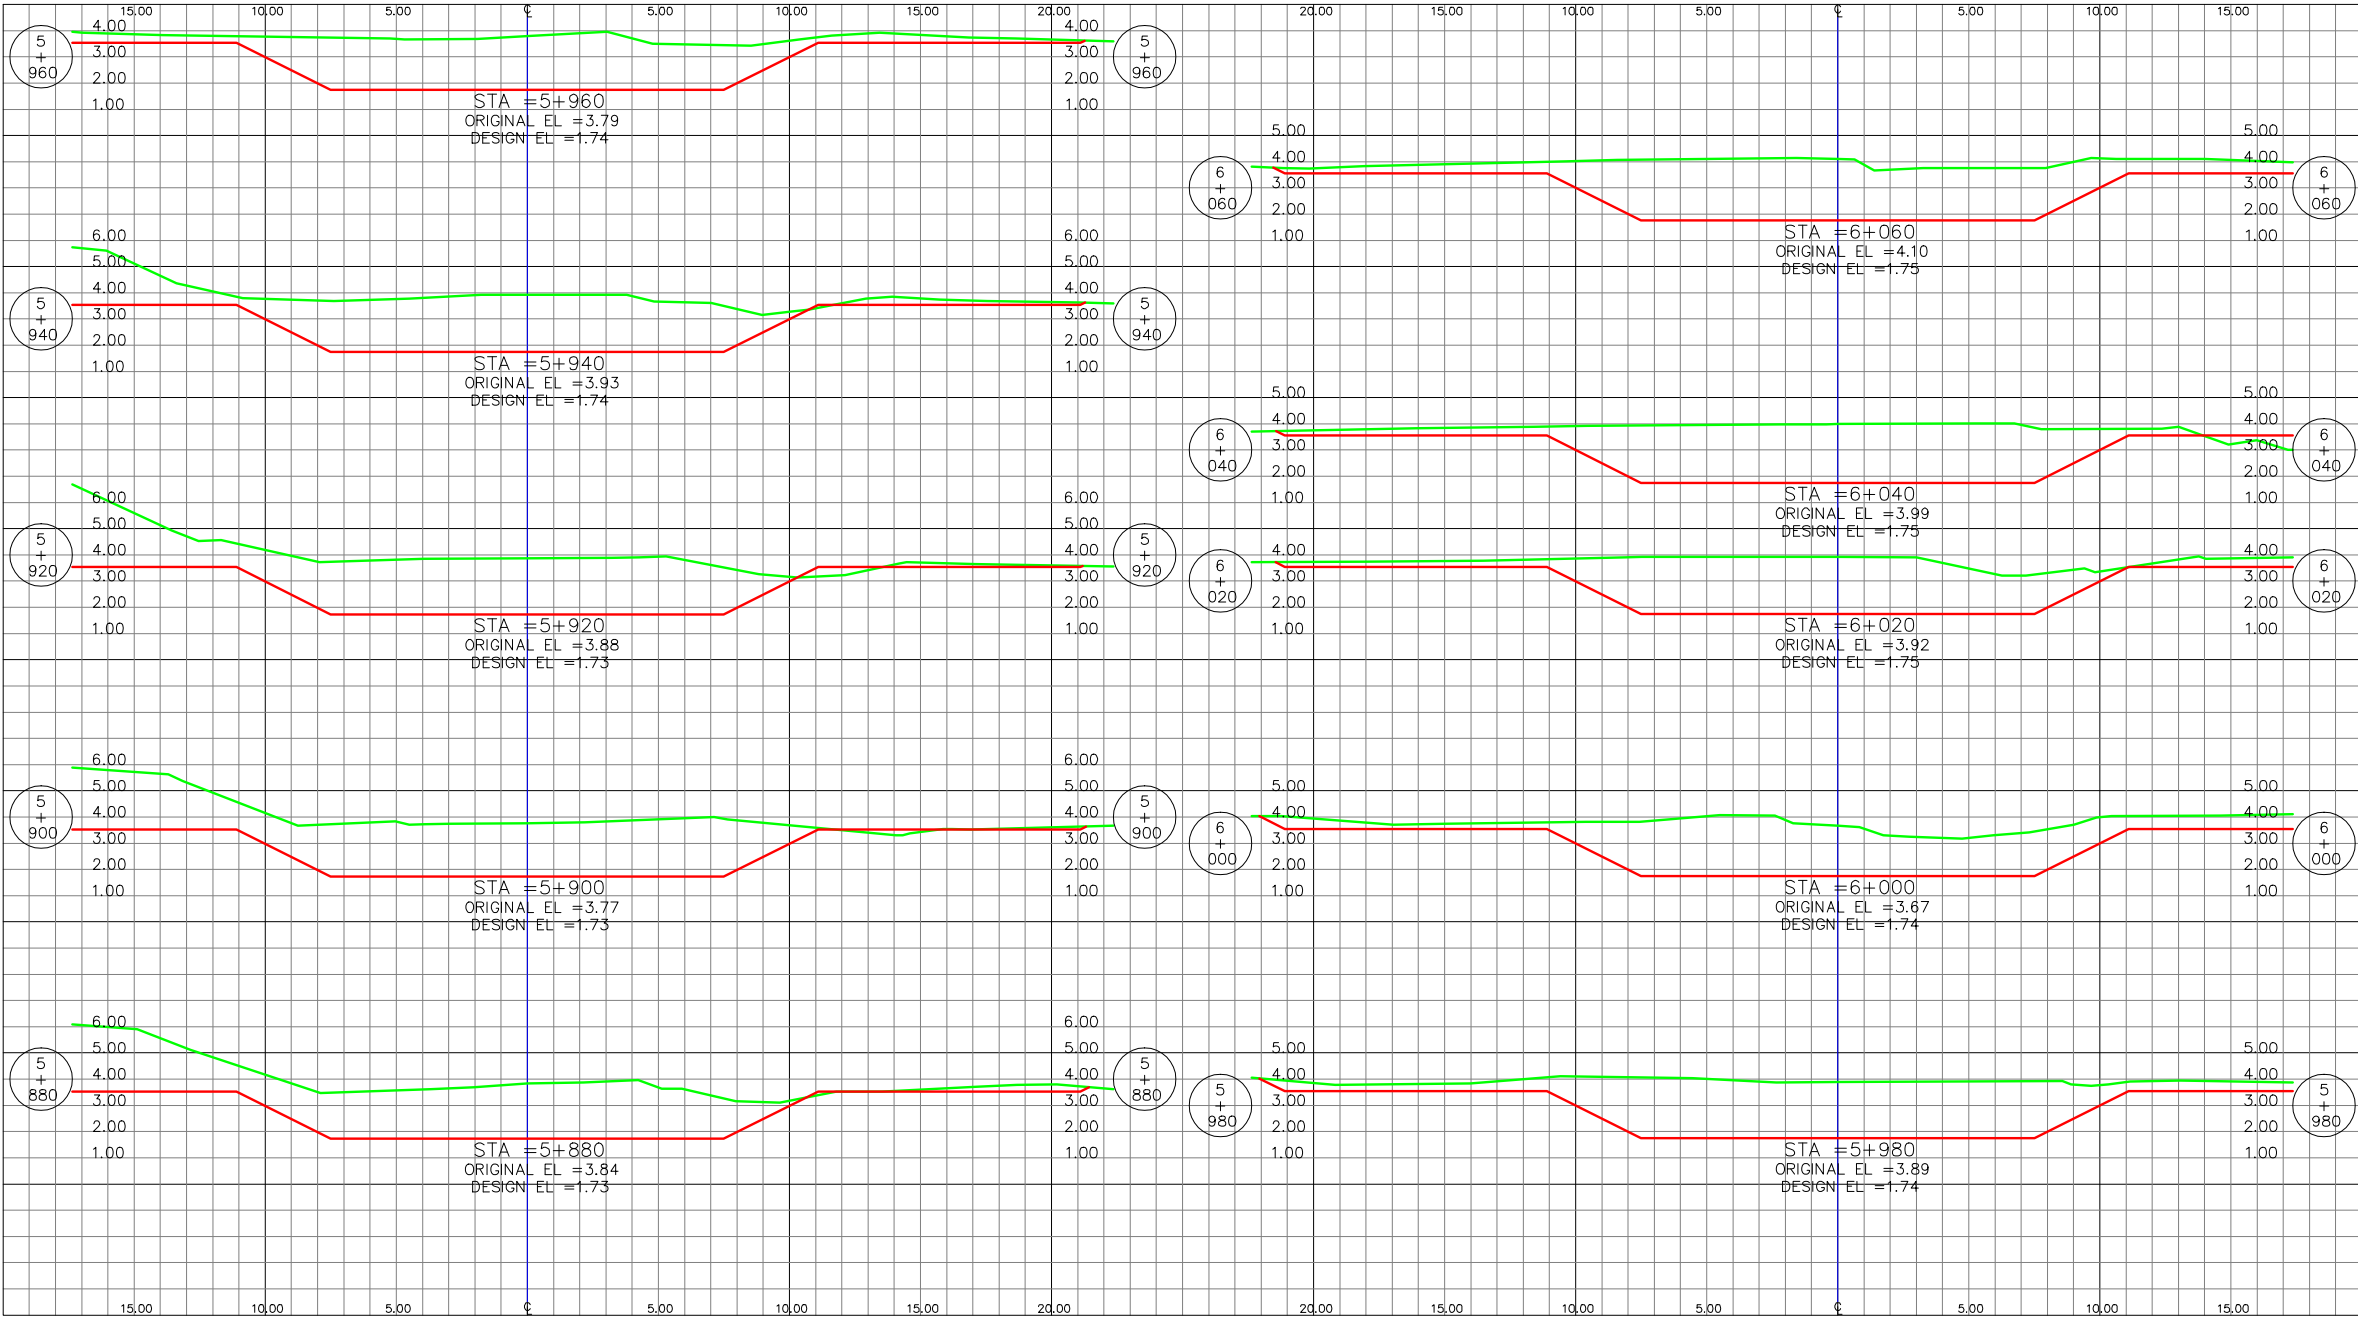

Comisión para el Control de Inundaciones del Valle de Sula (CCIVS)

LEVANTO:
MUNICIPALIDAD DE PUERTO CORTES

ING. HARRY LOBO

DEBULO:
ING. VICTOR DUBON

REVISO:
ING. NEIL DIAZ

APROBO:
ING. NEIL DIAZ

DEPTO. DE INGENIERIA

ING. SERGIO VILLATORO

DIRECTOR CCIVS

PROYECTO:
MEJORAMIENTO DE AREA HIDRAULICA CANAL GUALIQUEME, DESDE BOCATOMA-PUNTILLA.

PROPIETARIO:
C.C.I.V.S.

UBICACION:

JURISDICCION DE PUERTO CORTES
DEPTO. DE CORTES

CONTENIDO:

SECCIONES TRANSV...

ESCALA:

SE

FECHA:

FEB. 2010

HOJA

31 / 34



Comisión para el Control de
Inundaciones del Valle de
Sula
(CCIVS)

LEVANTO:
MUNICIPALIDAD DE
PUERTO CORTES
DISEÑO:
ING. HARRY LOBO
ELABORÓ:
ING. VICTOR DUBON
REVISÓ:
ING. NEIL DIAZ

APROBÓ:
ING. NEIL DIAZ
DEPTO. DE INGENIERIA
ING. SERGIO VILLATORO
DIRECTOR CCIVS


PROYECTO:
MEJORAMIENTO
DE ARREA
HIDRAULICA
CANAL
GUALQUEMBE,
DESDE
BOCATOMA-
PUNILLA.
PROPIETARIO:
C.C.I.V.S.


UBICACIÓN:
JURISDICCION DE
PUERTO CORTES
DEPTO. DE CORTES

CONTENIDO:
**SECCIONES
TRANSV...**

ESCALA:
SE
FECHA:
FEB. 2018

HOJA
32 / 34

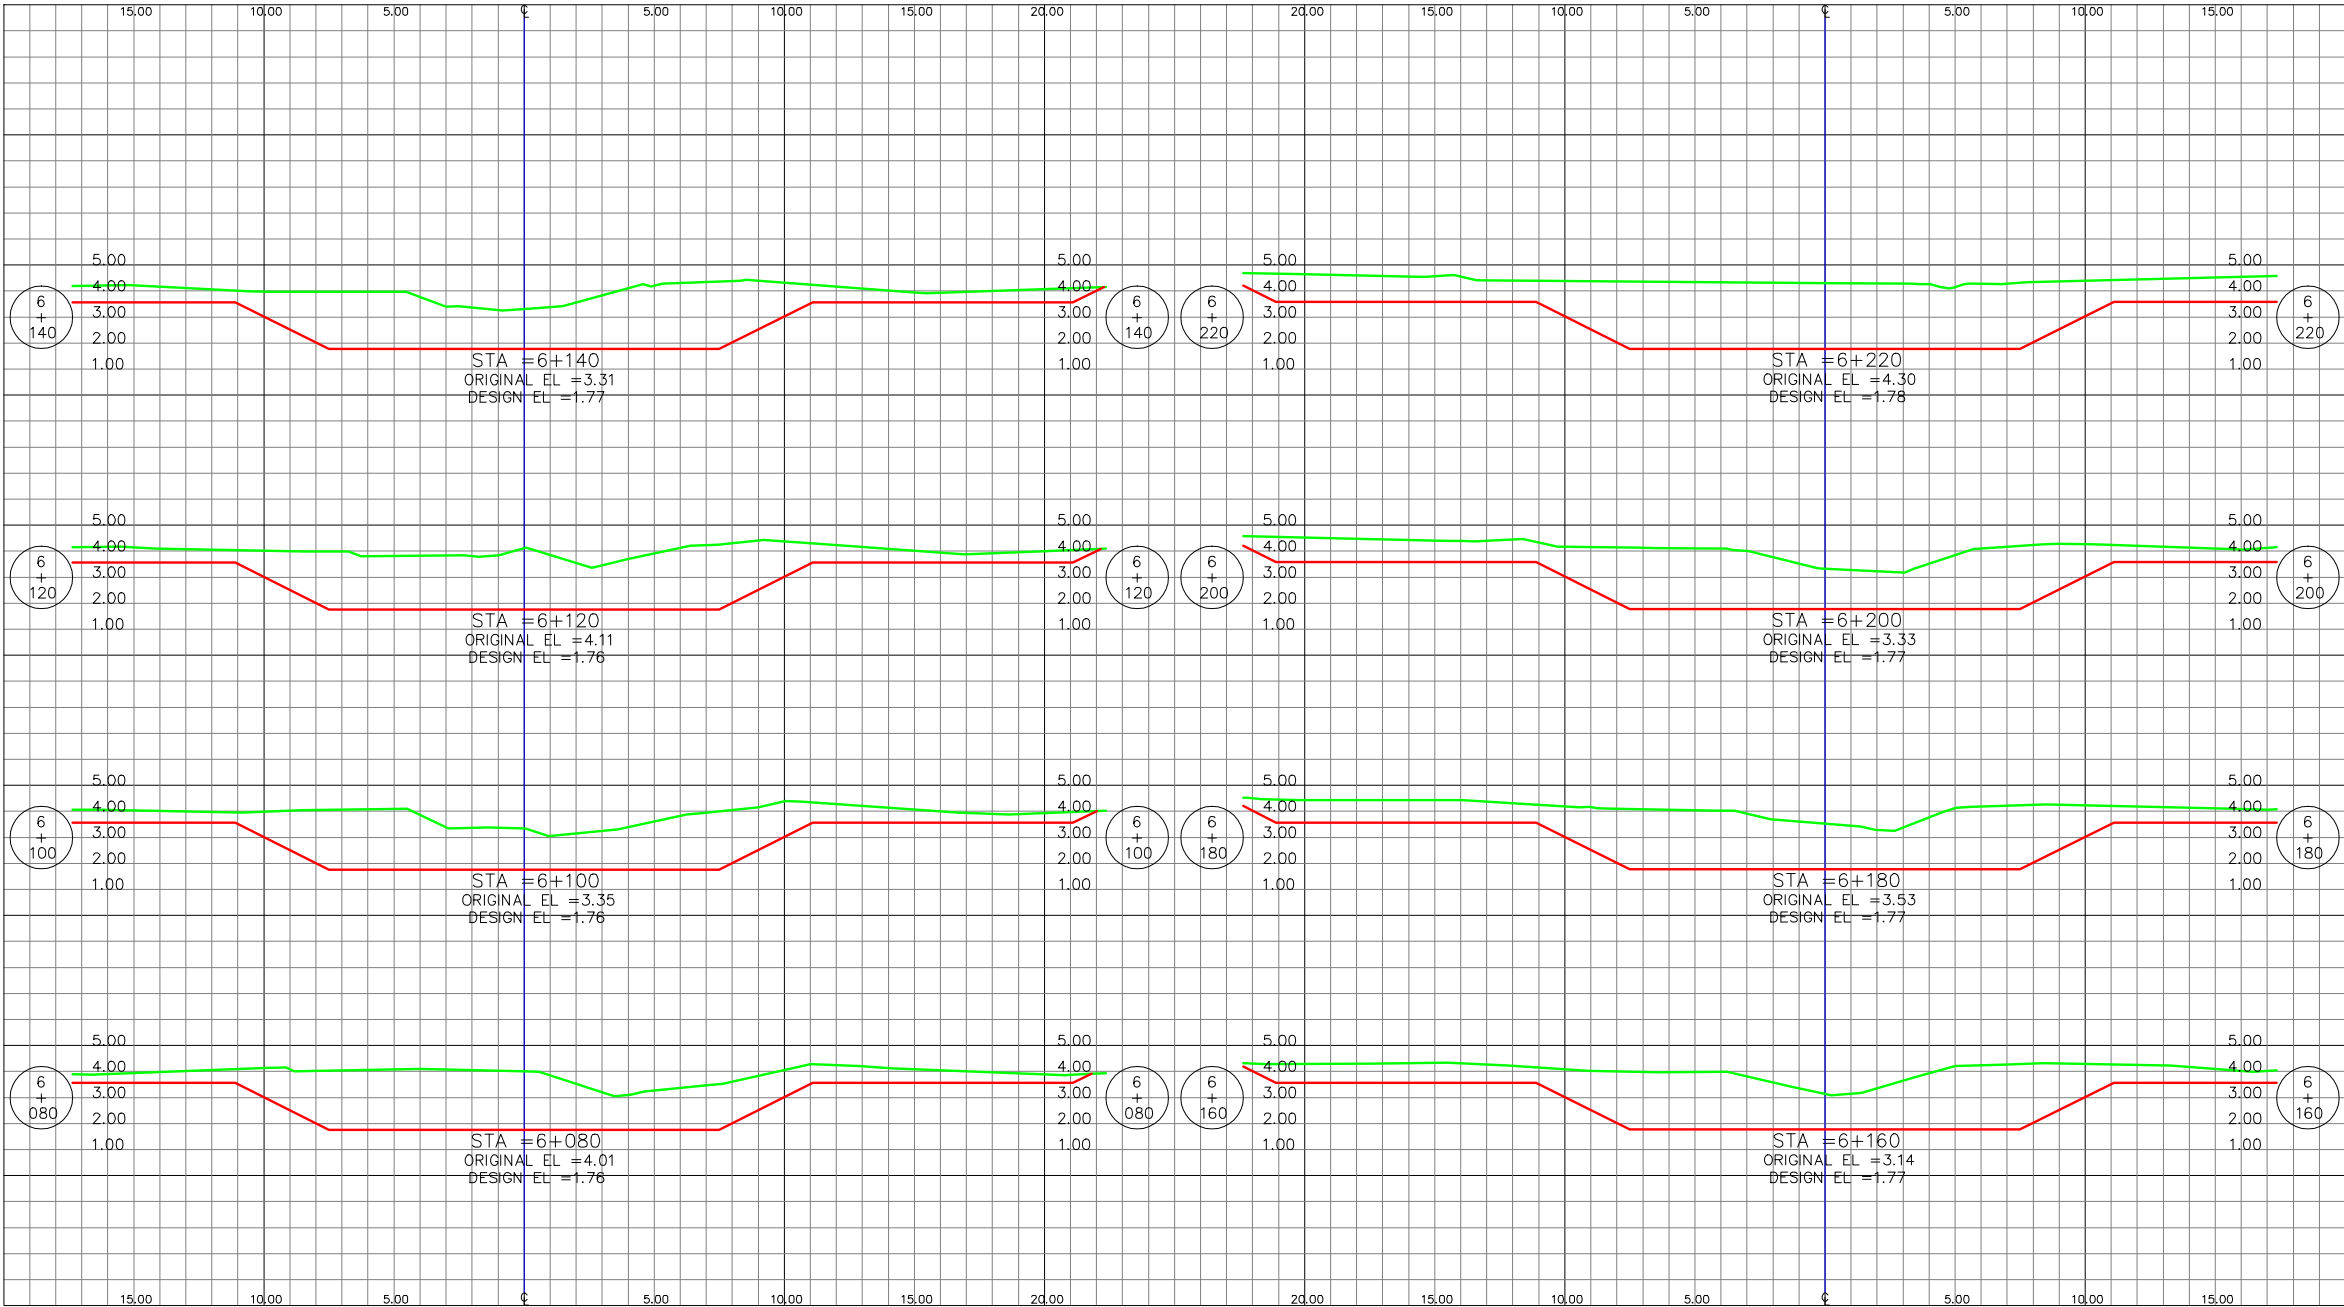

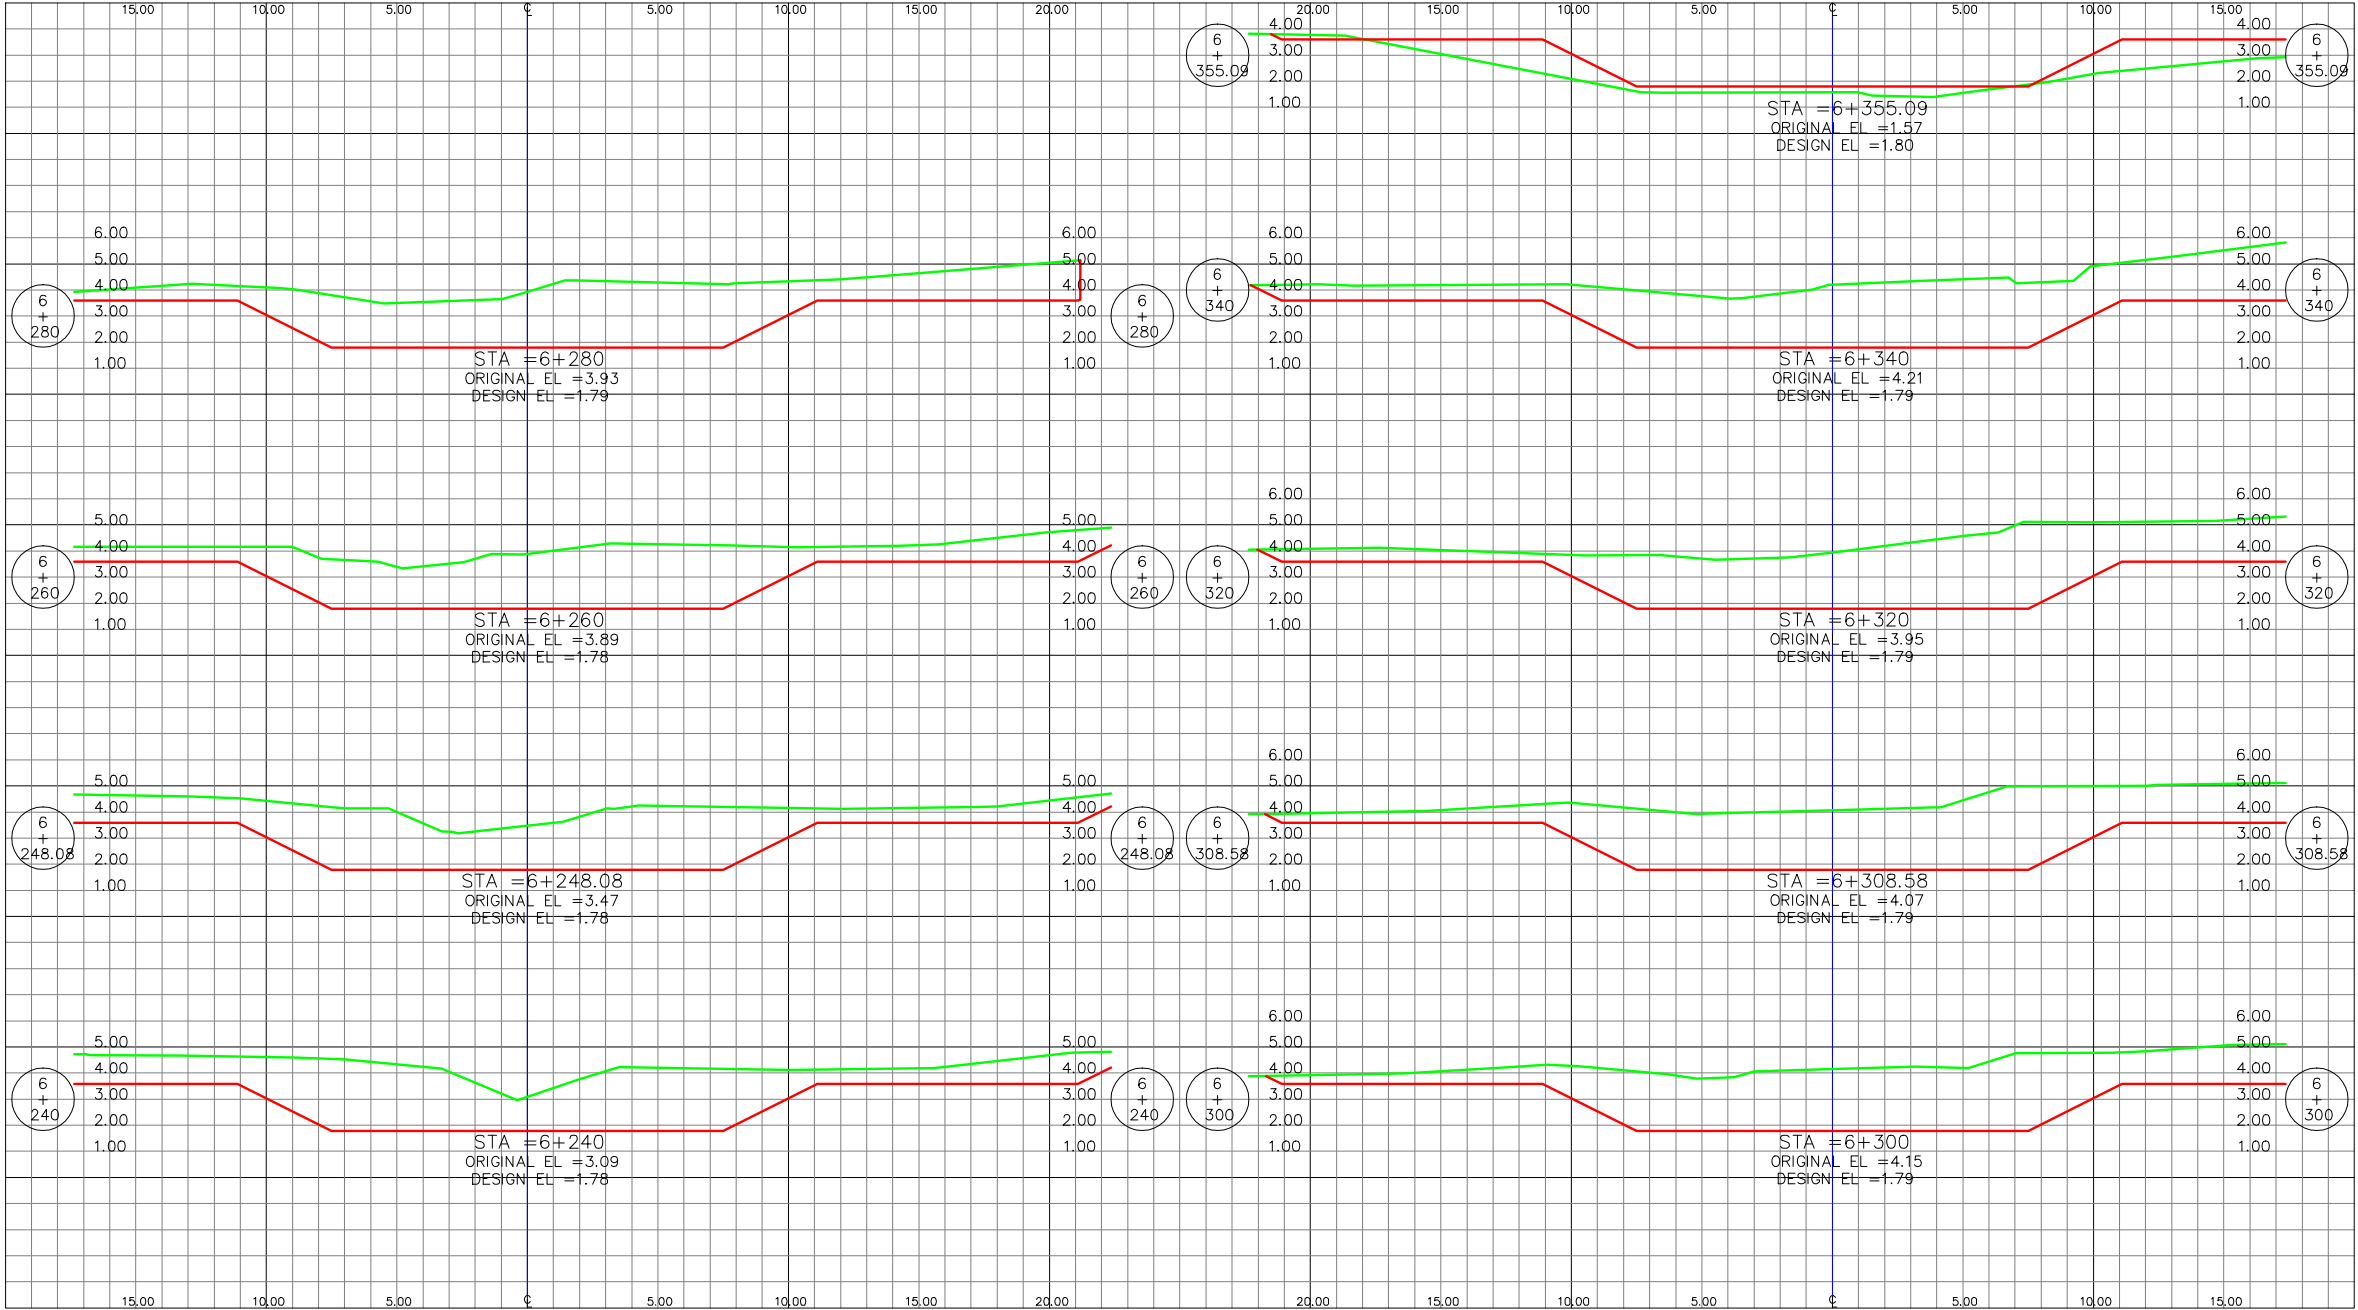

Comisión para el Control de
Inundaciones del Valle de
Guila
(CCIVS)

LEVANTO:
MUNICIPALIDAD DE
PUERTO CORTES

DISEÑO:
ING. HARRY LOBO

REVISÓ:
ING. VÍCTOR DUBON

REVISÓ:
ING. NEIL DIAZ

APROBÓ:
ING. NEIL DIAZ

DEPTO. DE INGENIERIA

ING. SERGIO VILLATORO
DIRECTOR CCIVS

PROYECTO:
MEJORAMIENTO
DE AREA

HIDRAULICA

CANAL

GUALIQUEME,

DESDE

BOCATOMA-

FUNILLA.

PROPIETARIO:
C.C.I.V.S.

UBICACIÓN:

JURISDICCION DE
PUERTO CORTES

DEPTO. DE CORTES

CONTENIDO:

SECCIONES
TRANSV...

ESCALA:


SE

FECHA:

FEB. 2018

HOJA

33 / 34

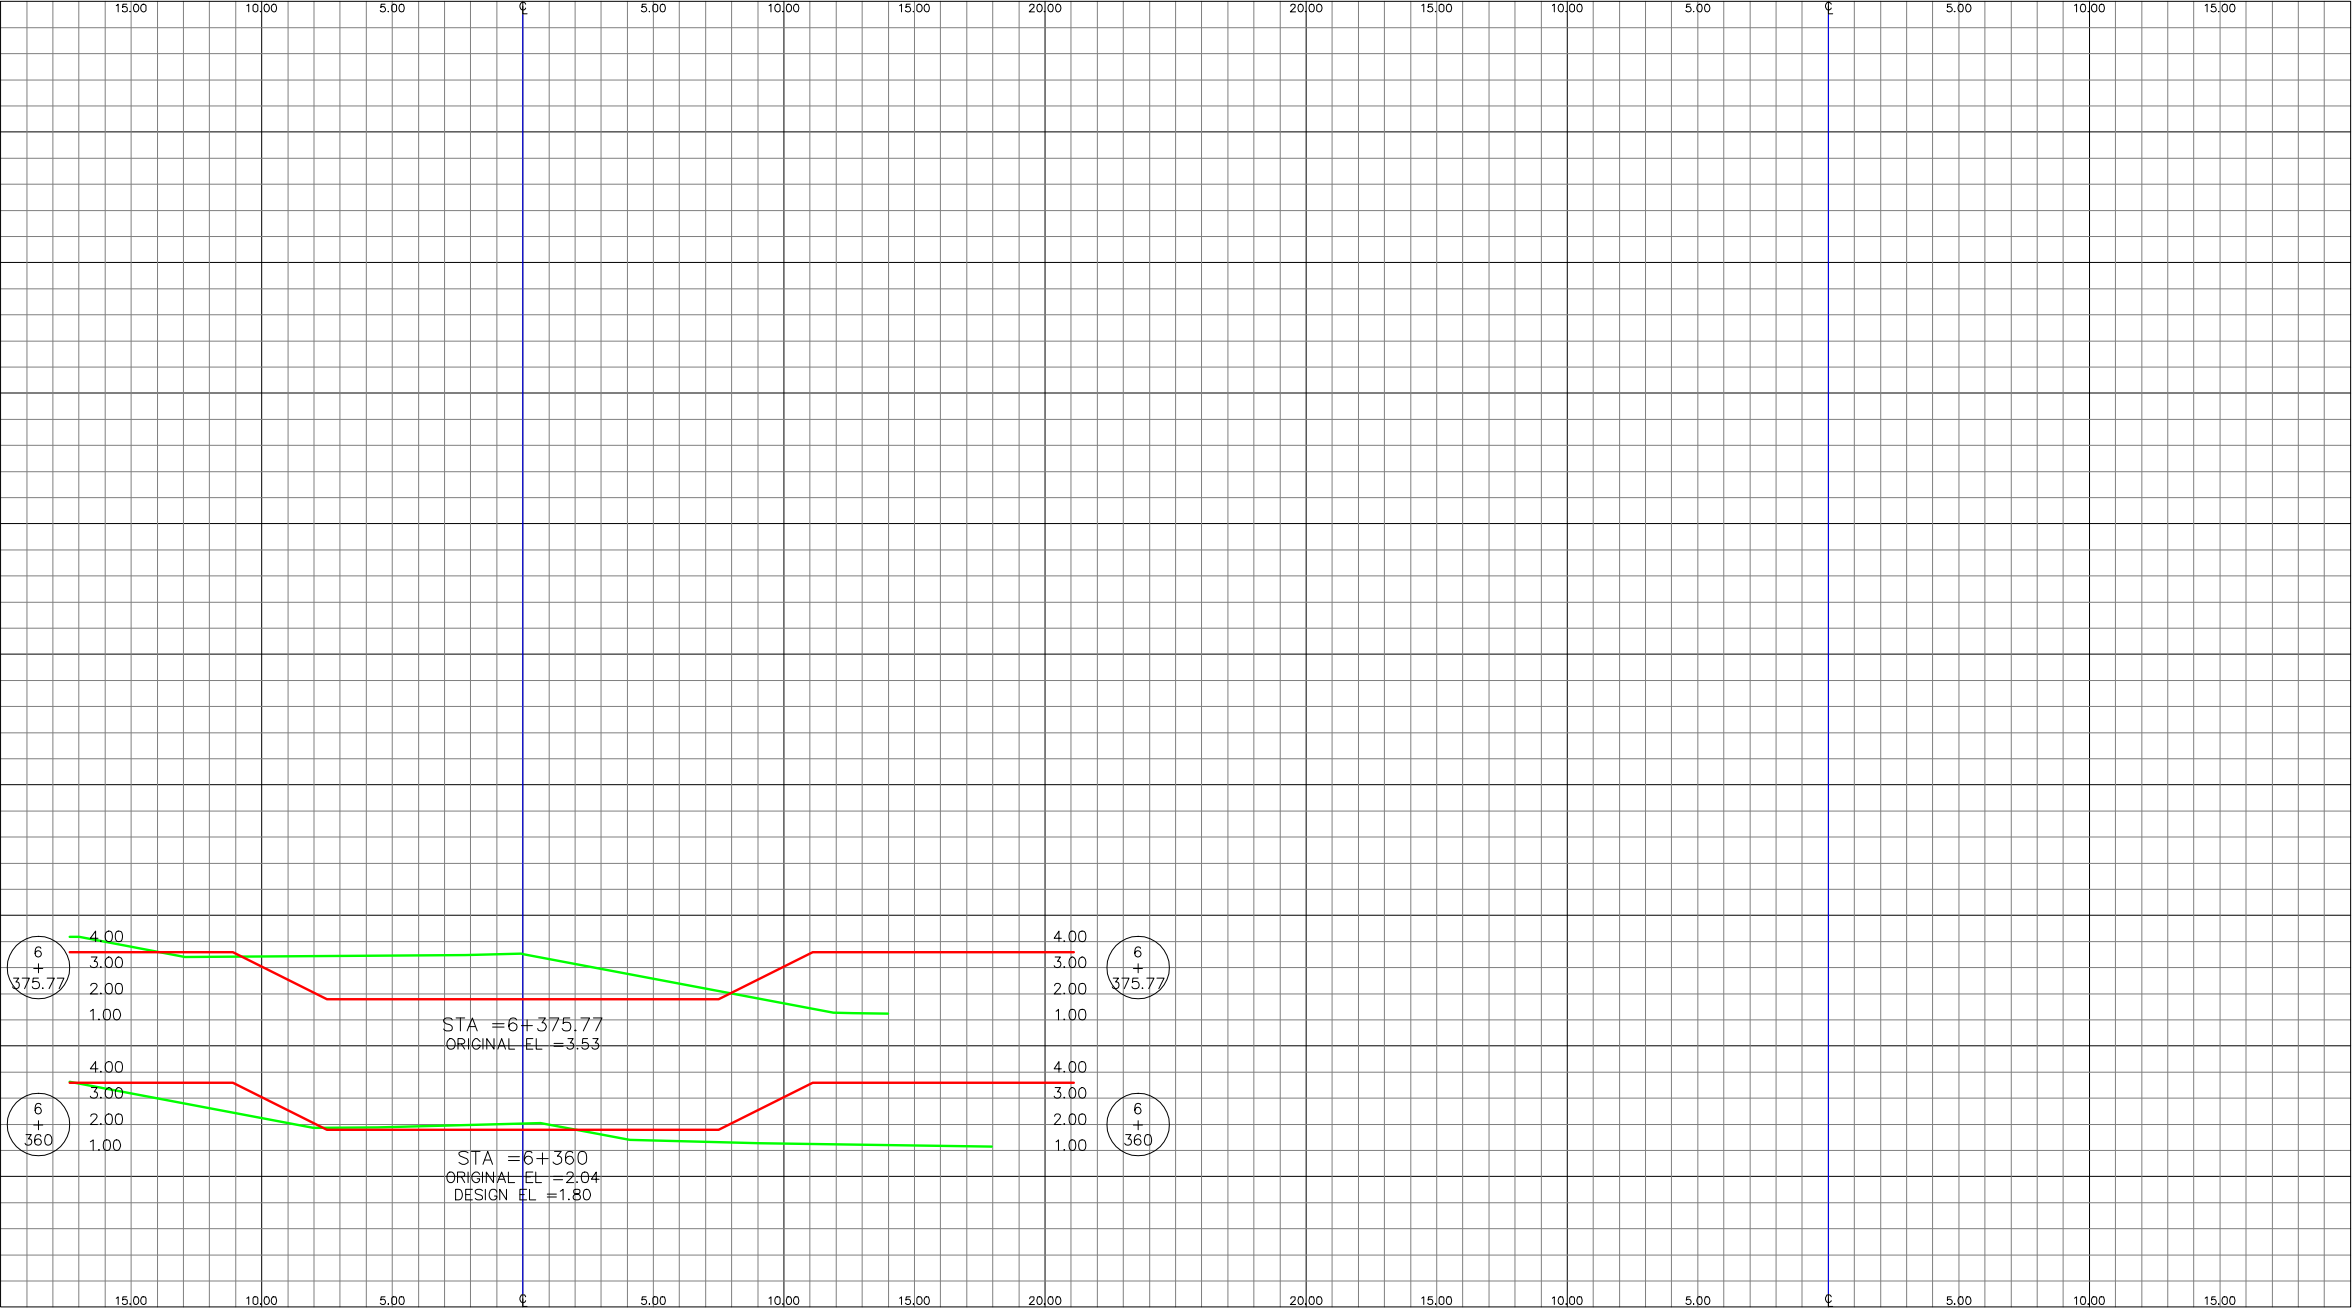



GOBIERNO DE LA
REPÚBLICA DE HONDURAS

Comisión para el Control de
Irregularidades del Votante en
Bule
(CCIVS)

LEVANTO:
MUNICIPALIDAD DE
PUERTO CORTES

DISEÑO:
ING. HARRY LOBO

DEBATE:
ING. VICTOR DUBON

REVISÓ:
ING. NEIL DIAZ

APROBO:
ING. NEIL DIAZ
DEPTO. DE INGENIERIA

ING. SERGIO VILLATORO
DIRECTOR CCIVS

PROYECTO:
MEJORAMIENTO
DE AREA
HIDRAULICA
CANAL
GUALQUEME,
DESDE
BOCATOMA-
PUNILLA.

PROPIETARIO:
C.C.I.V.S.

UBICACION:

JURISDICCION DE
PUERTO CORTES
DEPTO. DE CORTES

CONTENIDO:

**SECCIONES
TRANSV...**

ESCALA:
SE

FECHA:
FEB. 2016