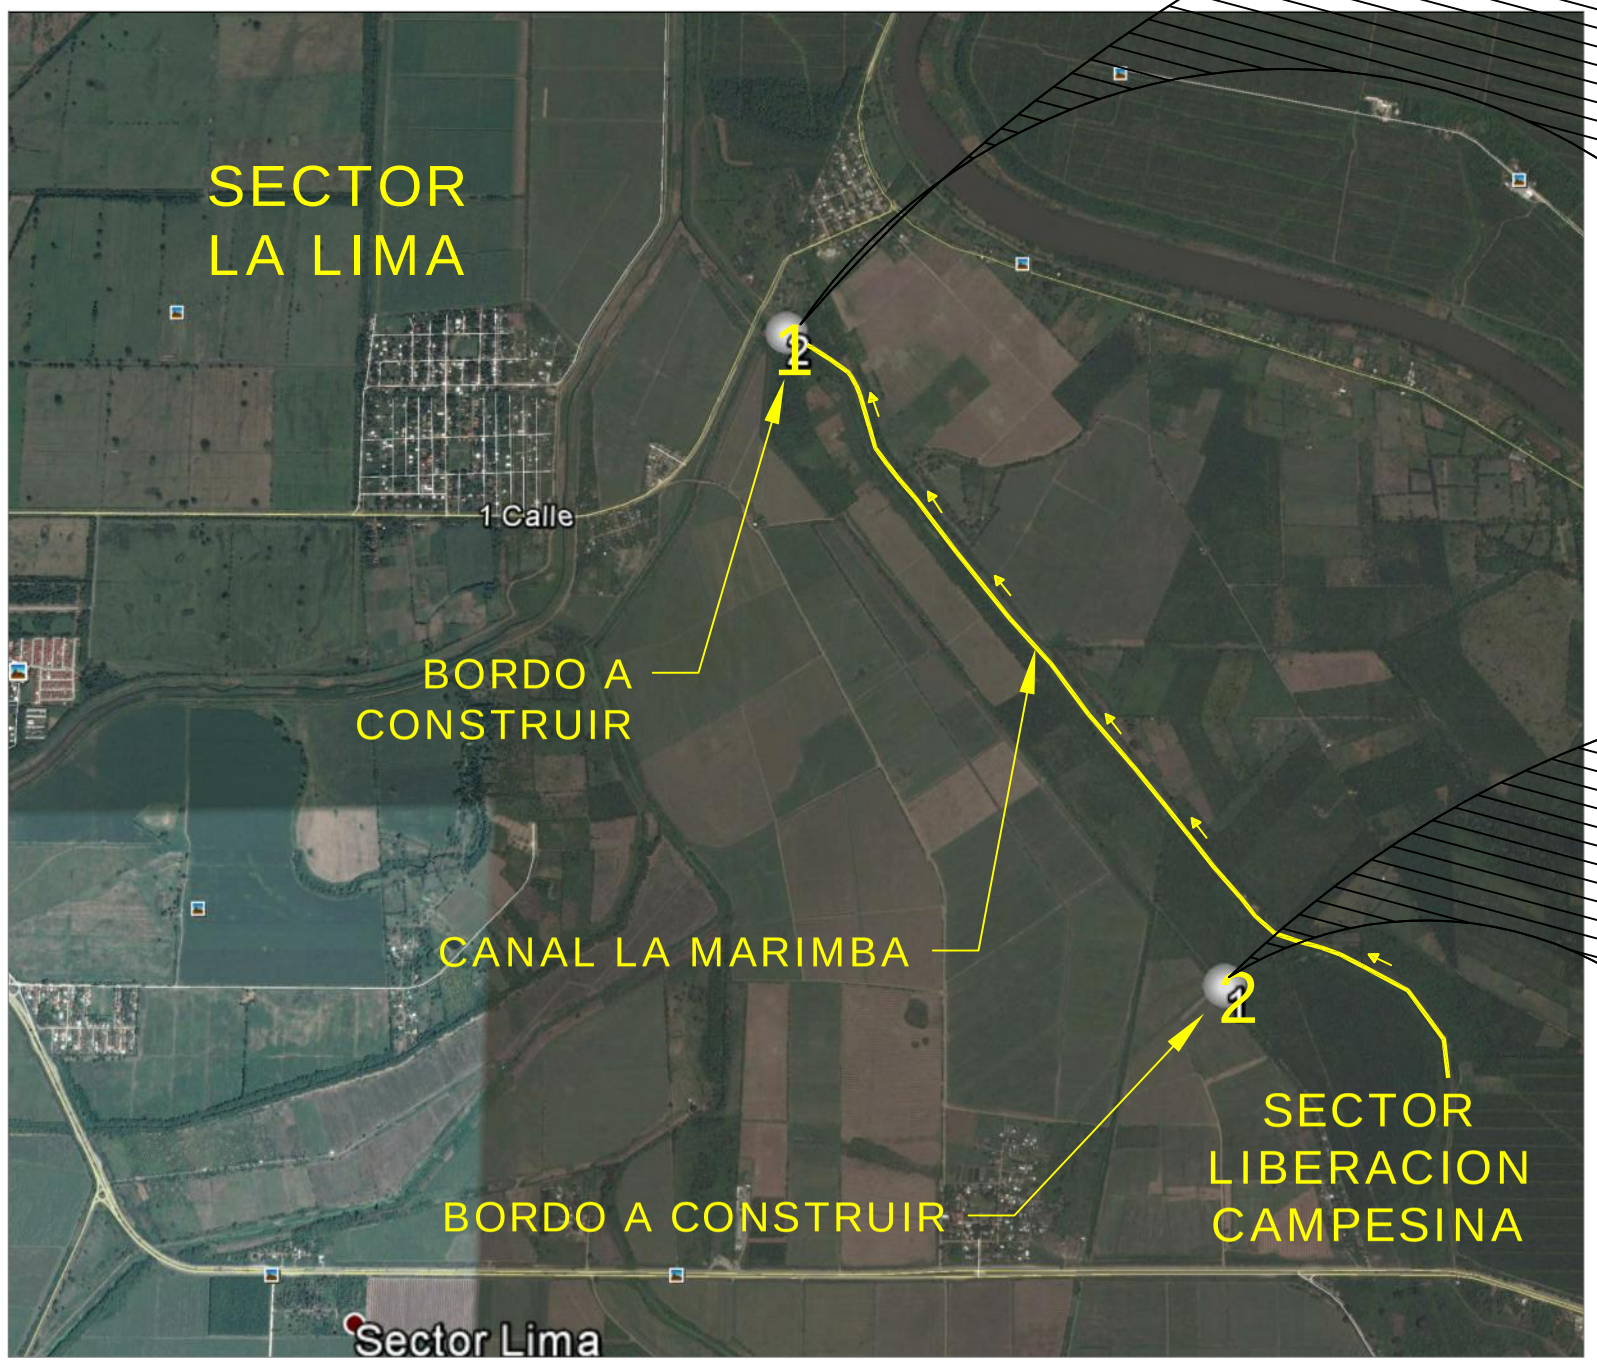

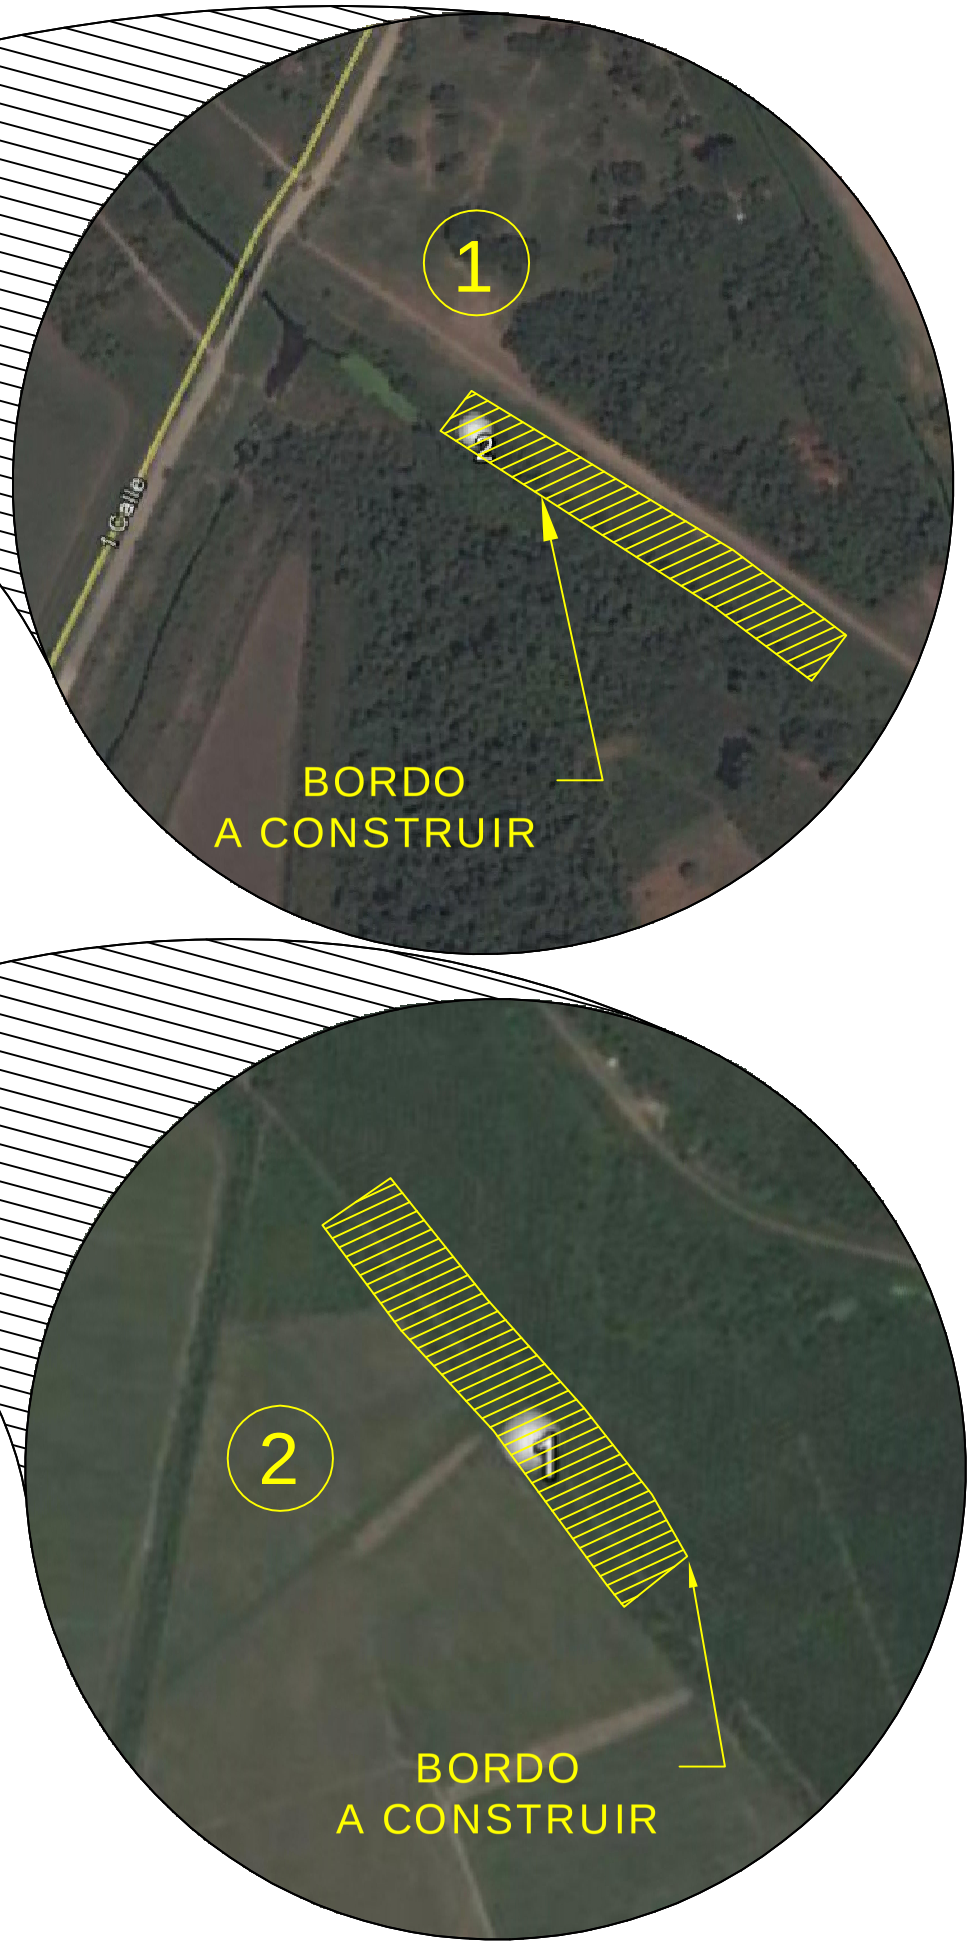

GOBIERNO DE HONDURAS

Comision para el Control de Inundaciones del Valle de Sula
(CCIVS)

LEVANTO:
C.C.I.V.S.

DISEÑÓ:
ING. HARRY LOBO

DIBUJO:
ING. GABRIEL CASTILLO

REVISÓ:
ING. HARRY LOBO

APROBÓ:
ING. NEIL DIAZ
DEPTO. DE INGENIERIA

ING. SERGIO VILLATORO
DIRECTOR CCIVS

PROYECTO :
SOBREELEVACION DE BORDO Y CIERRE DE BOQUETES M.I. CANAL LA MARIMBA, AGUAS ARRIBA DE LA CONFLUENCIA DEL CANAL COMANDANTE.

PROPIETARIO:
C.C.I.V.S.

UBICACIÓN:
JURISDICCION
SAN MANUEL
DEPTO. DE CORTES.

CONTENIDO:
PLANTA
DE
UBICACION

ESCALA:
SE

FECHA:
NOVIEMBRE, 2014

HOJA
1

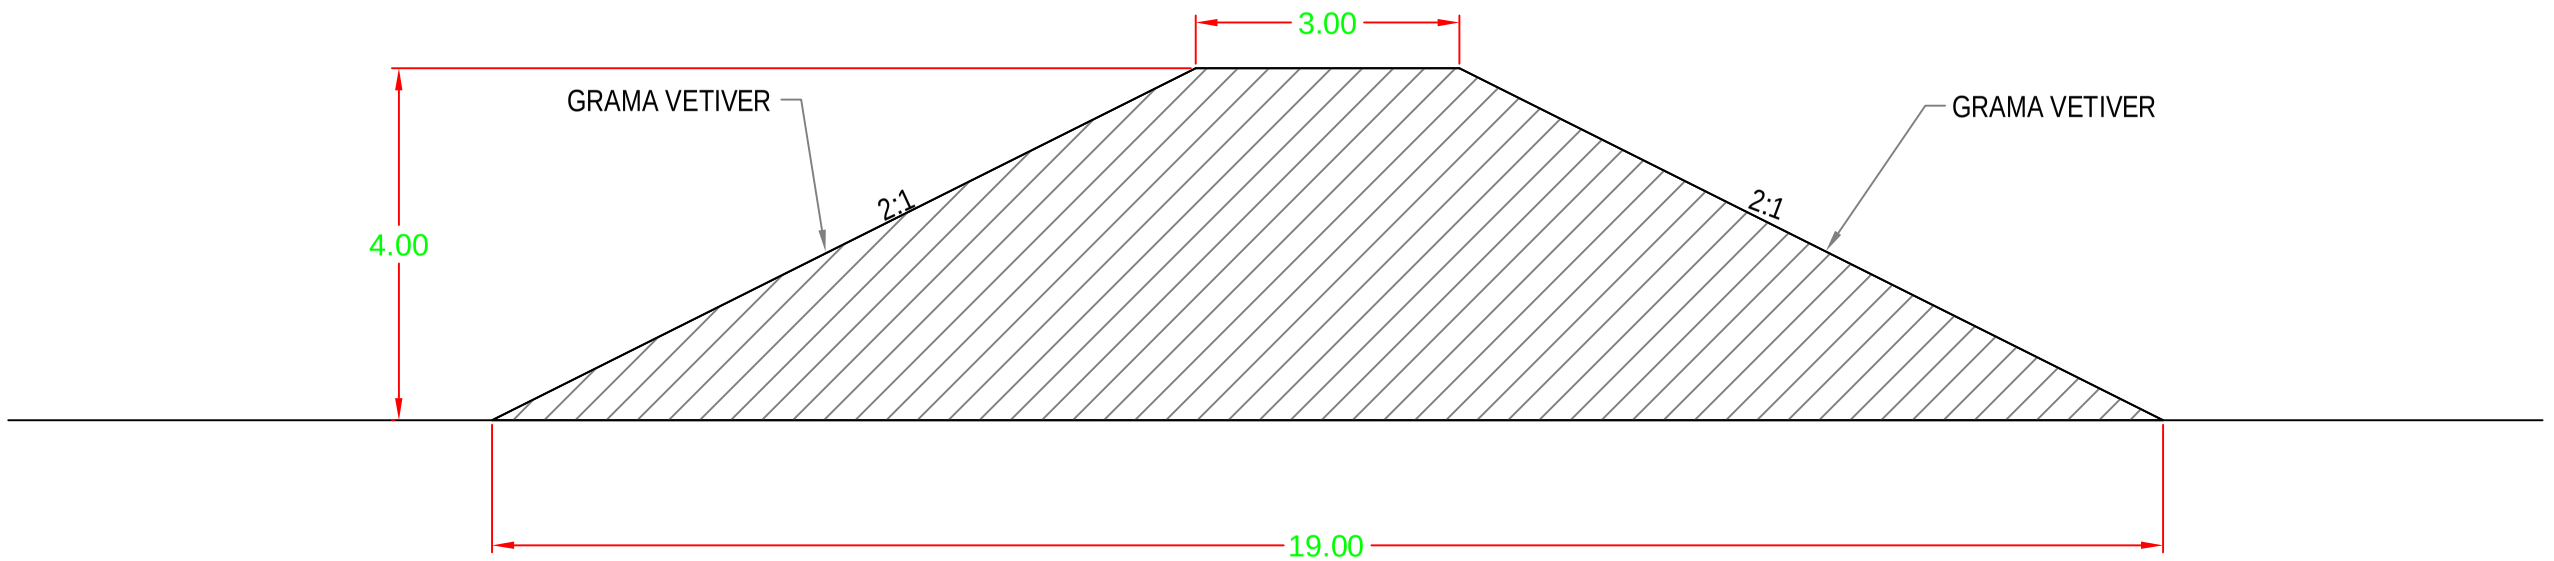

SECCION DE BORDO No.1

VOLUMEN MATERIAL DEL SITIO
LONGITUD=500m
VOLUMEN=18,000m³
AREA DE GRAMA=11,000m²

Comision para el Control de Inundaciones del Valle de Sula
(CCIVS)

LEVANTO:
C.C.I.V.S.

DISEÑÓ:
ING. HARRY LOBO

DIBUJO:
ING. GABRIEL CASTILLO

REVISÓ:
ING. HARRY LOBO

APROBÓ:
ING. NEIL DIAZ
DEPTO. DE INGENIERIA

ING. SERGIO VILLATORO
DIRECTOR CCIVS

PROYECTO :
SOBREELEVACION DE BORDO M.I. CANAL LA MARIMBA, AGUAS ARRIBA DE LA CONFLUENCIA DEL CANAL COMANDANTE.

PROPIETARIO:
C.C.I.V.S.

UBICACIÓN:
JURISDICCION
LA LIMA
DEPTO. DE CORTES.

CONTENIDO:
SECCION TIPICA

ESCALA:
SE

FECHA:
NOVIEMBRE, 2014

HOJA
2

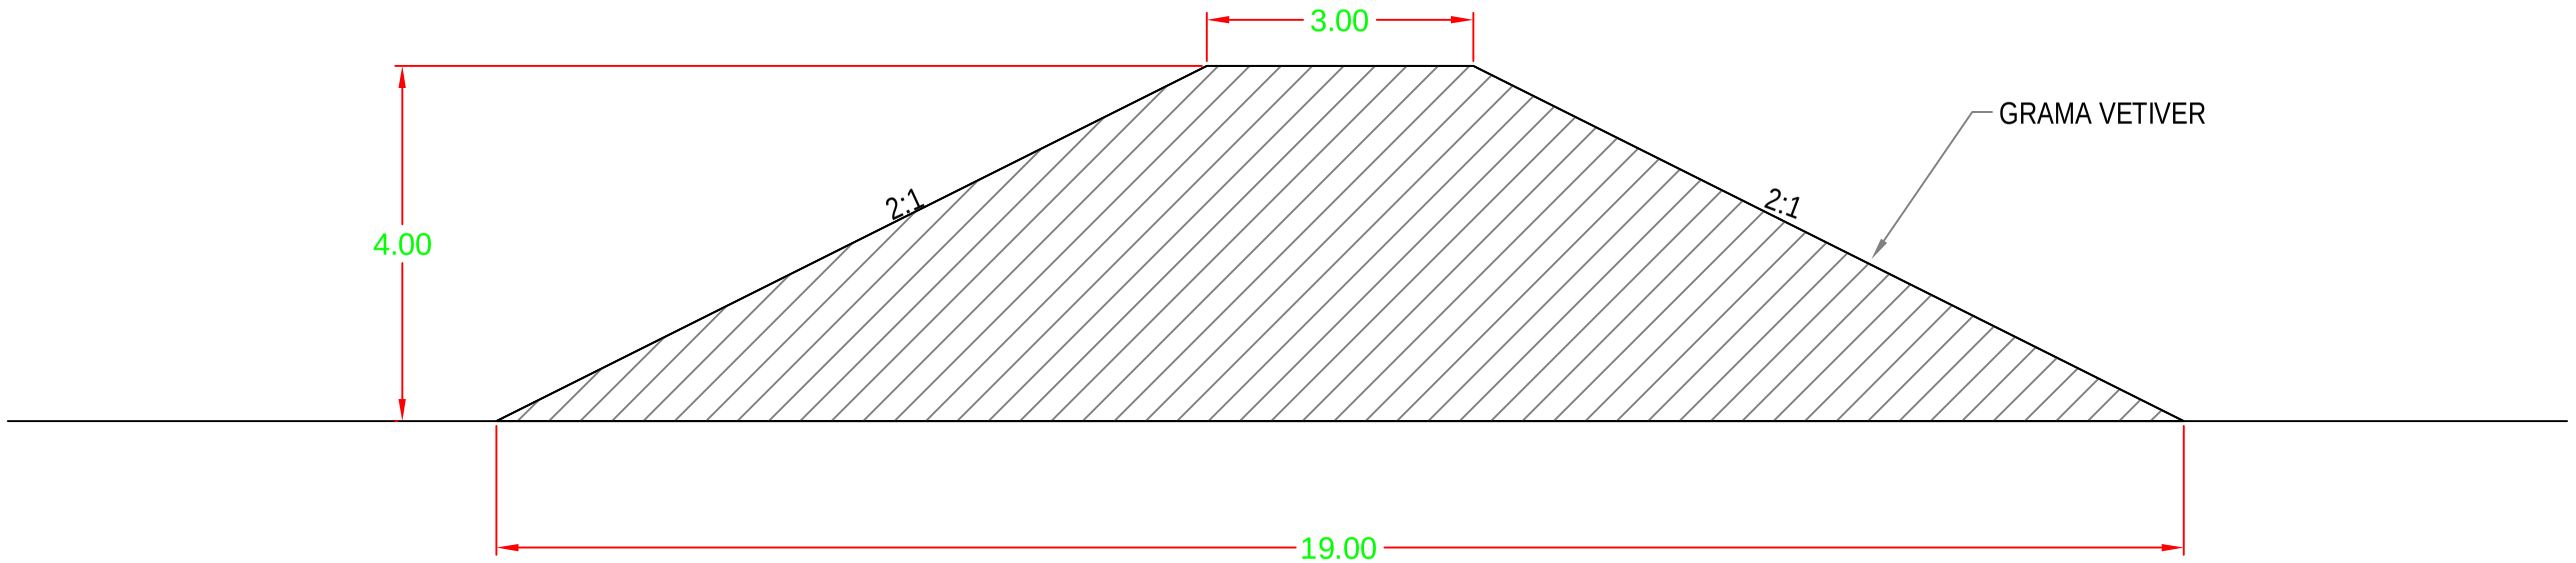

SECCION DE BORDO No.2

VOLUMEN MATERIAL DEL SITIO
LONGITUD=800m
VOLUMEN=23.300m³
AREA DE GRAMA=1,500m²

GOBIERNO DE HONDURAS

Comision para el Control de Inundaciones del Valle de Sula
(CCIVS)

LEVANTO:
C.C.I.V.S.

DISEÑÓ:
ING. HARRY LOBO

DIBUJO:
ING. GABRIEL CASTILLO

REVISÓ:
ING. HARRY LOBO

APROBÓ:
ING. NEIL DIAZ
DEPTO. DE INGENIERIA

ING. SERGIO VILLATORO
DIRECTOR CCIVS

PROYECTO :
SOBREELEVACION DE BORDO M.I. CANAL LA MARIMBA, AGUAS ARRIBA DE LA CONFLUENCIA DEL CANAL COMANDANTE.

PROPIETARIO:
C.C.I.V.S.

UBICACIÓN:
JURISDICCION
SAN MANUEL
DEPTO. DE CORTES.

CONTENIDO:
SECCION TIPICA

ESCALA:
SE

FECHA:
NOVIEMBRE, 2014

HOJA
3