




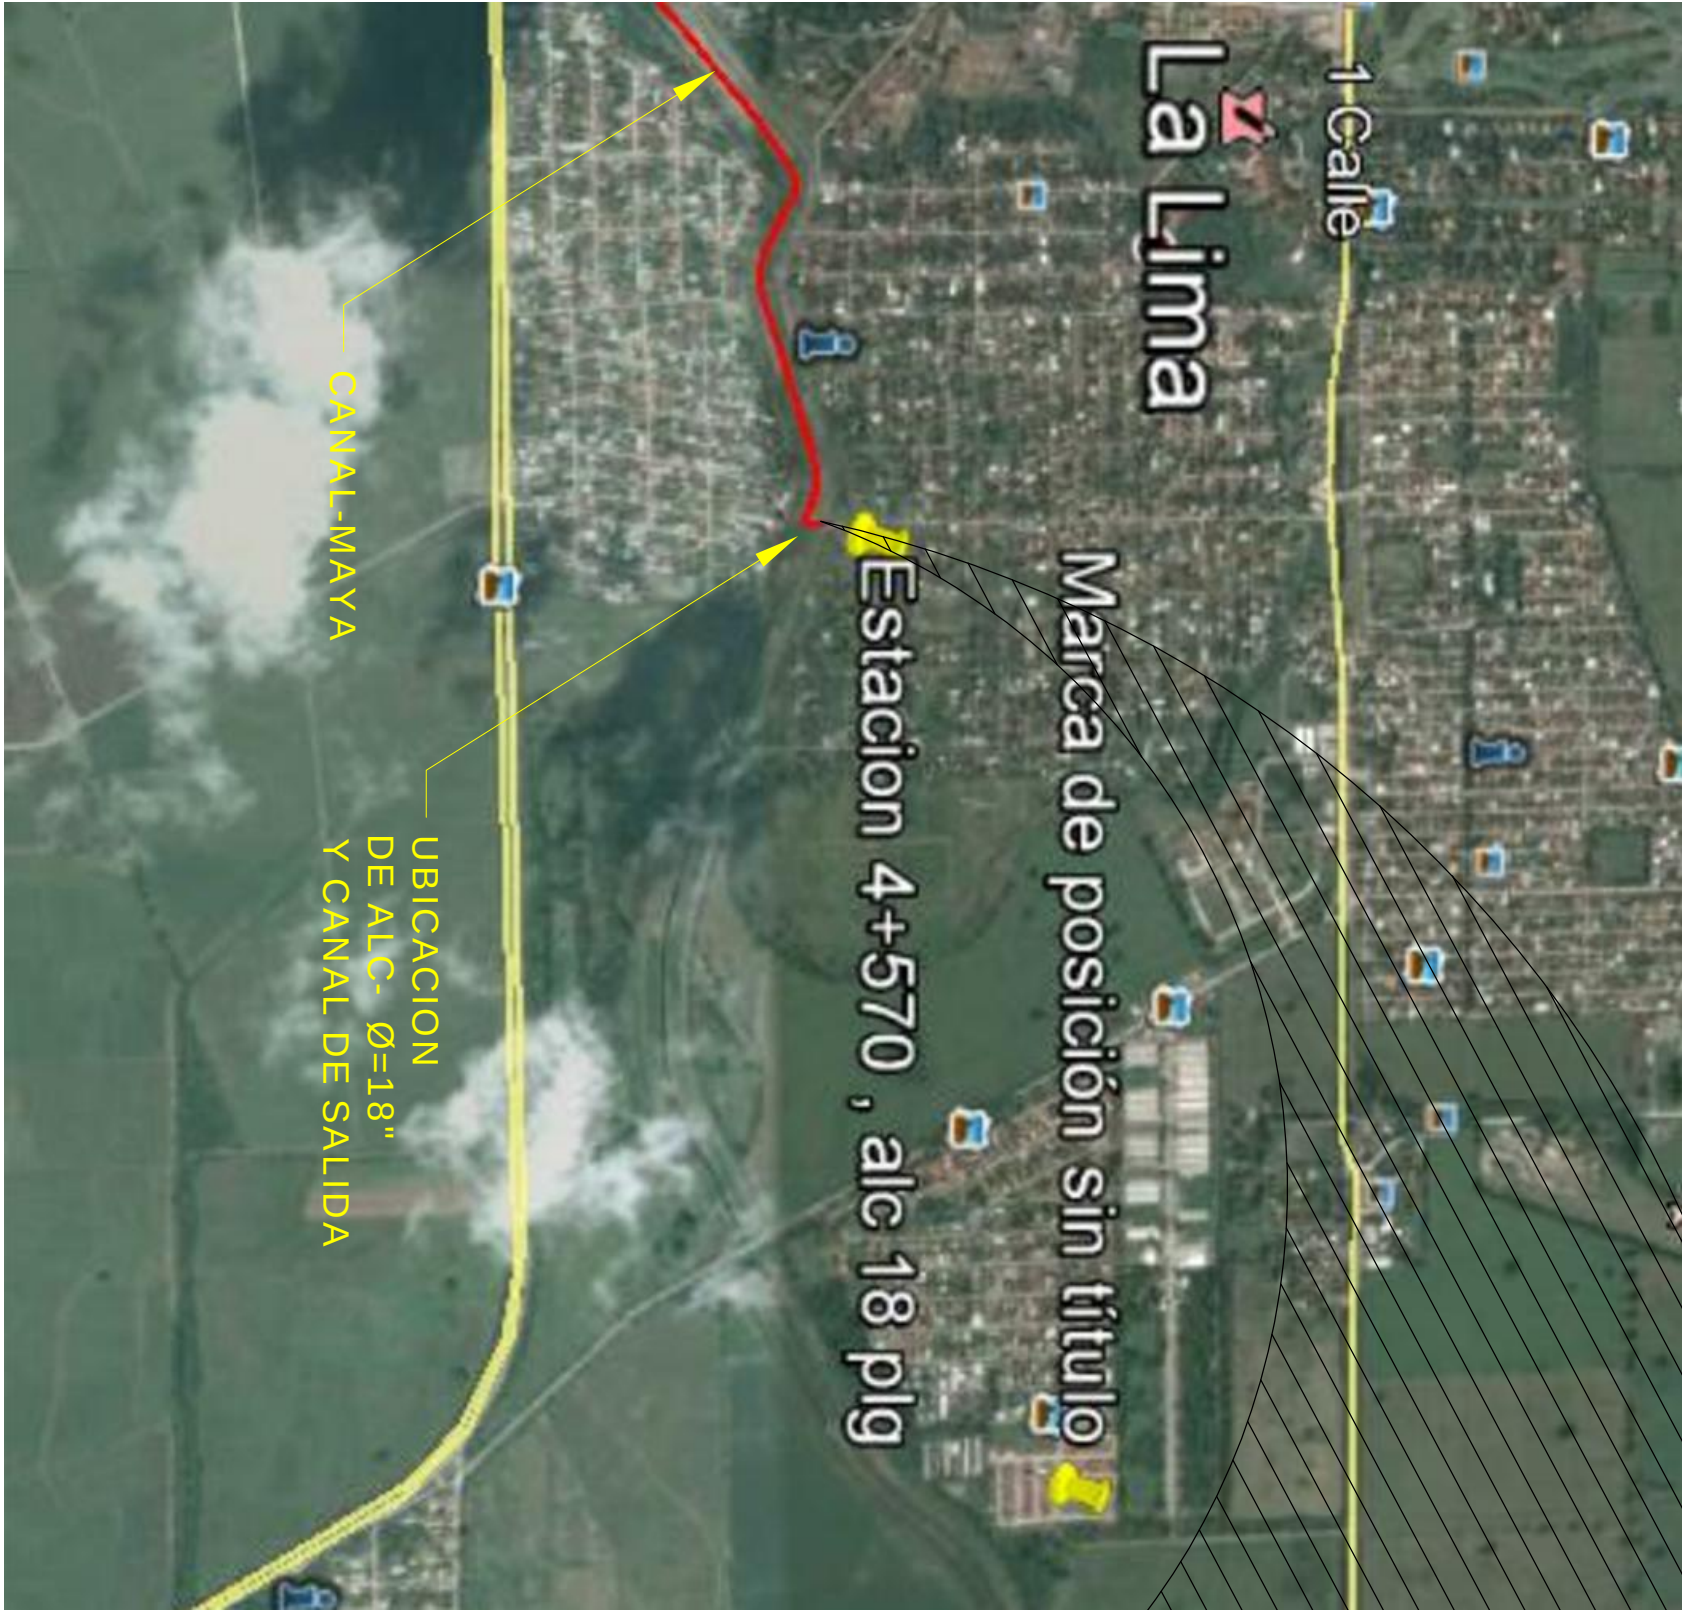

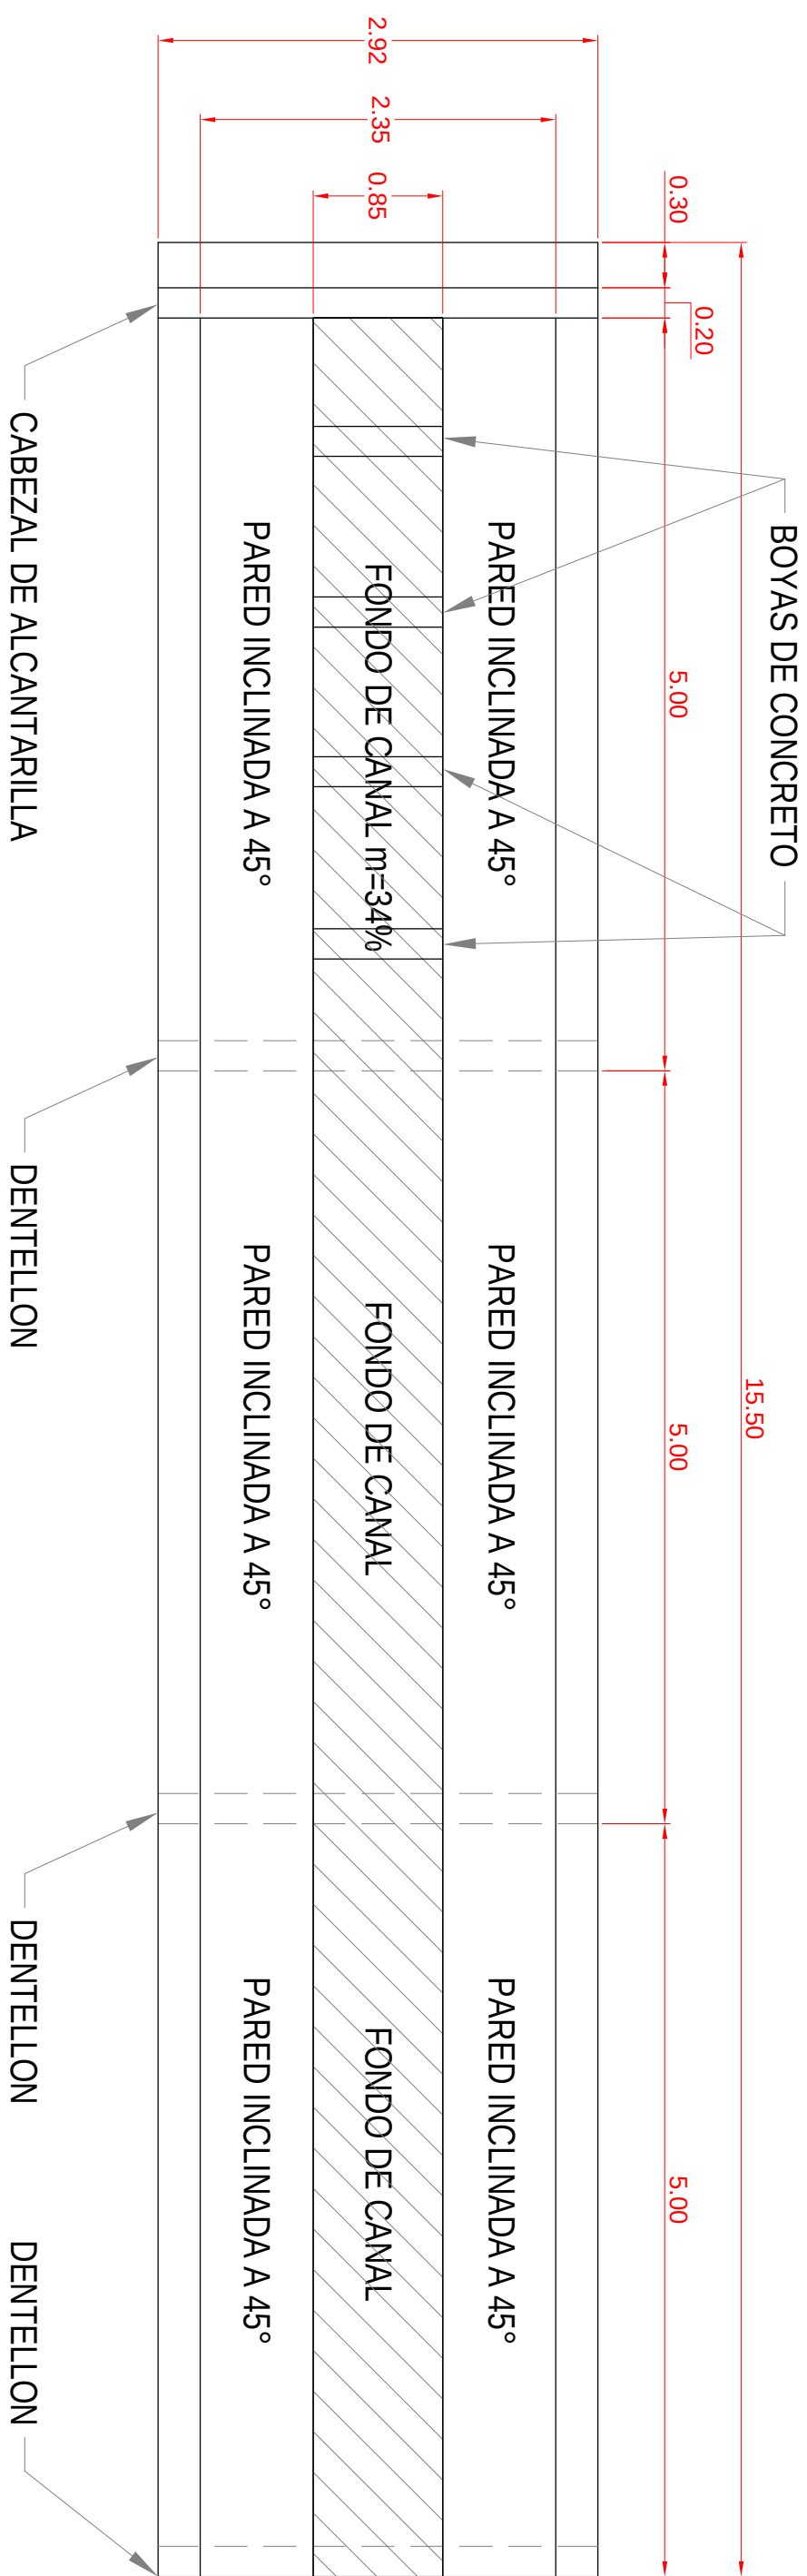

PLANTA DE CANAL

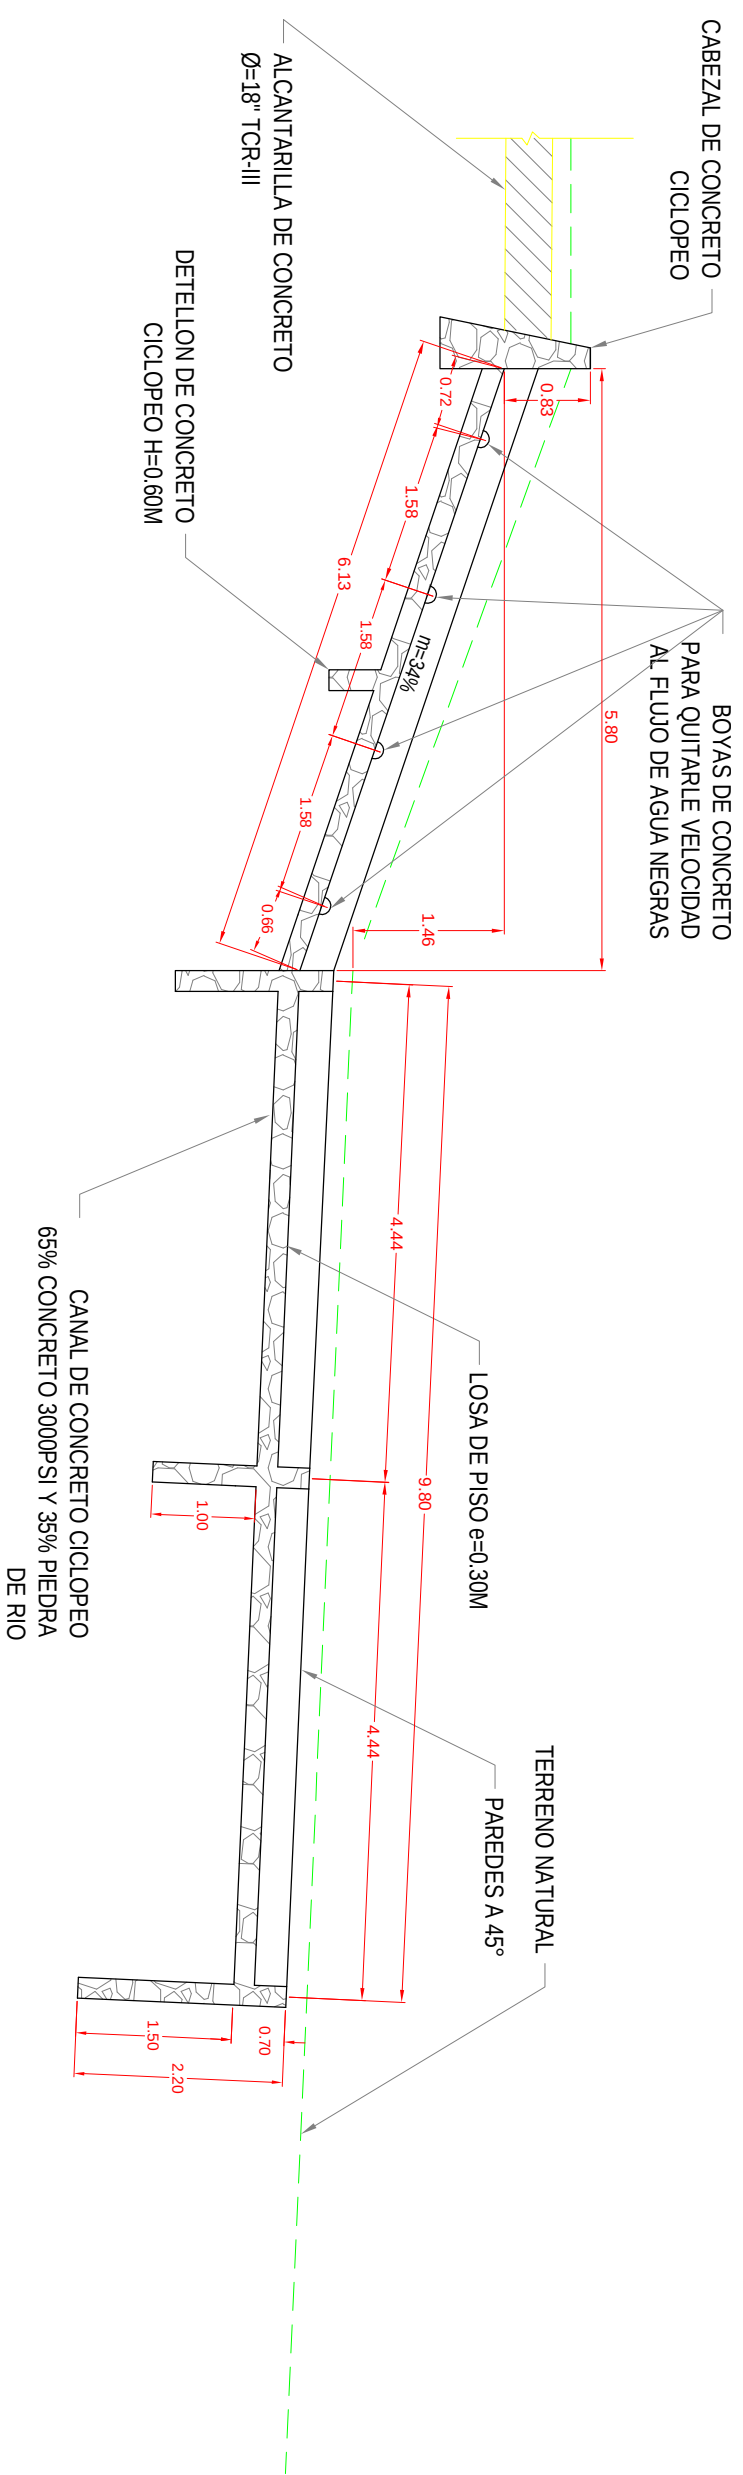


LEVANTO: CONVS	ING. HARRY LOBO
DISEÑO: ING. HARRY LOBO	
DIBUJO: ING. GABRIEL CASTILLO	
REVISO:	ING. HARRY LOBO
APROBÓ: ING. NEIL DIAZ DEPTO. DE INGENIERIA	
ING. SERGIO VILLATORO DIRECTOR CIVIS	


PROYECTO :
RECONSTRUCCION
DE
ALCANTARILLA
DE 18" DE
DIAMETRO,
BORDO M.I.
DE CANAL
MAYA,
COLONIA
PINEDA # 1

PROPIETARIO: C.C.I.V.S.
UBICACIÓN: JURISDICCION SAN MANUEL DEPTO. DE CORTES

CONTENIDO: PLANTA Y PERFIL	ESCALA: SE FECHA: NOVIEMBRE, 2014
---	--

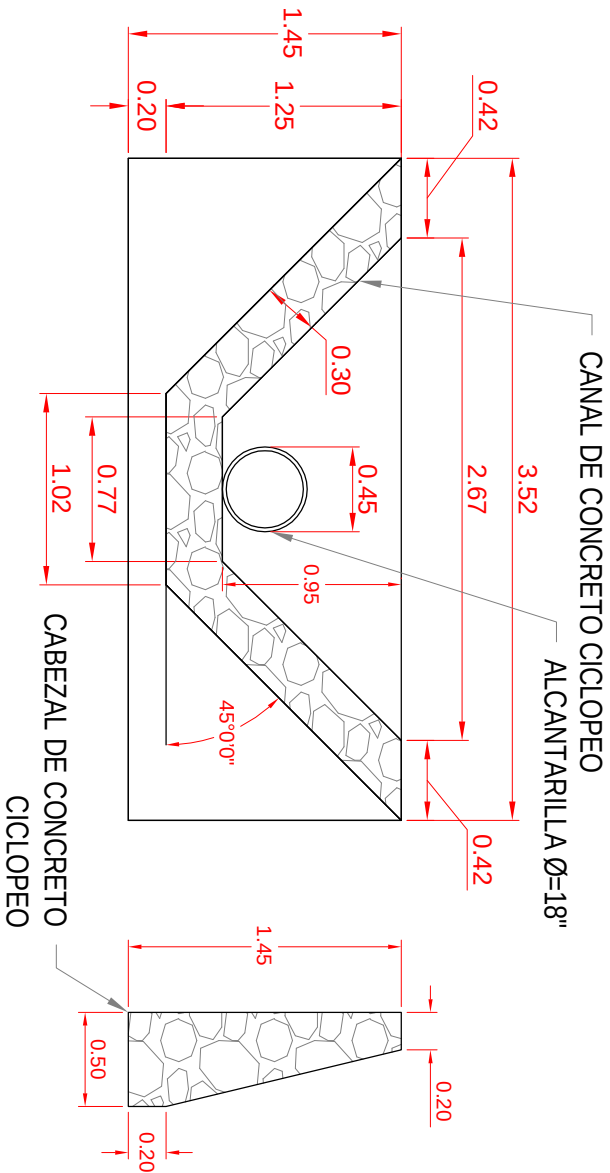

DETALLE DE CANAL Y CABEZAL

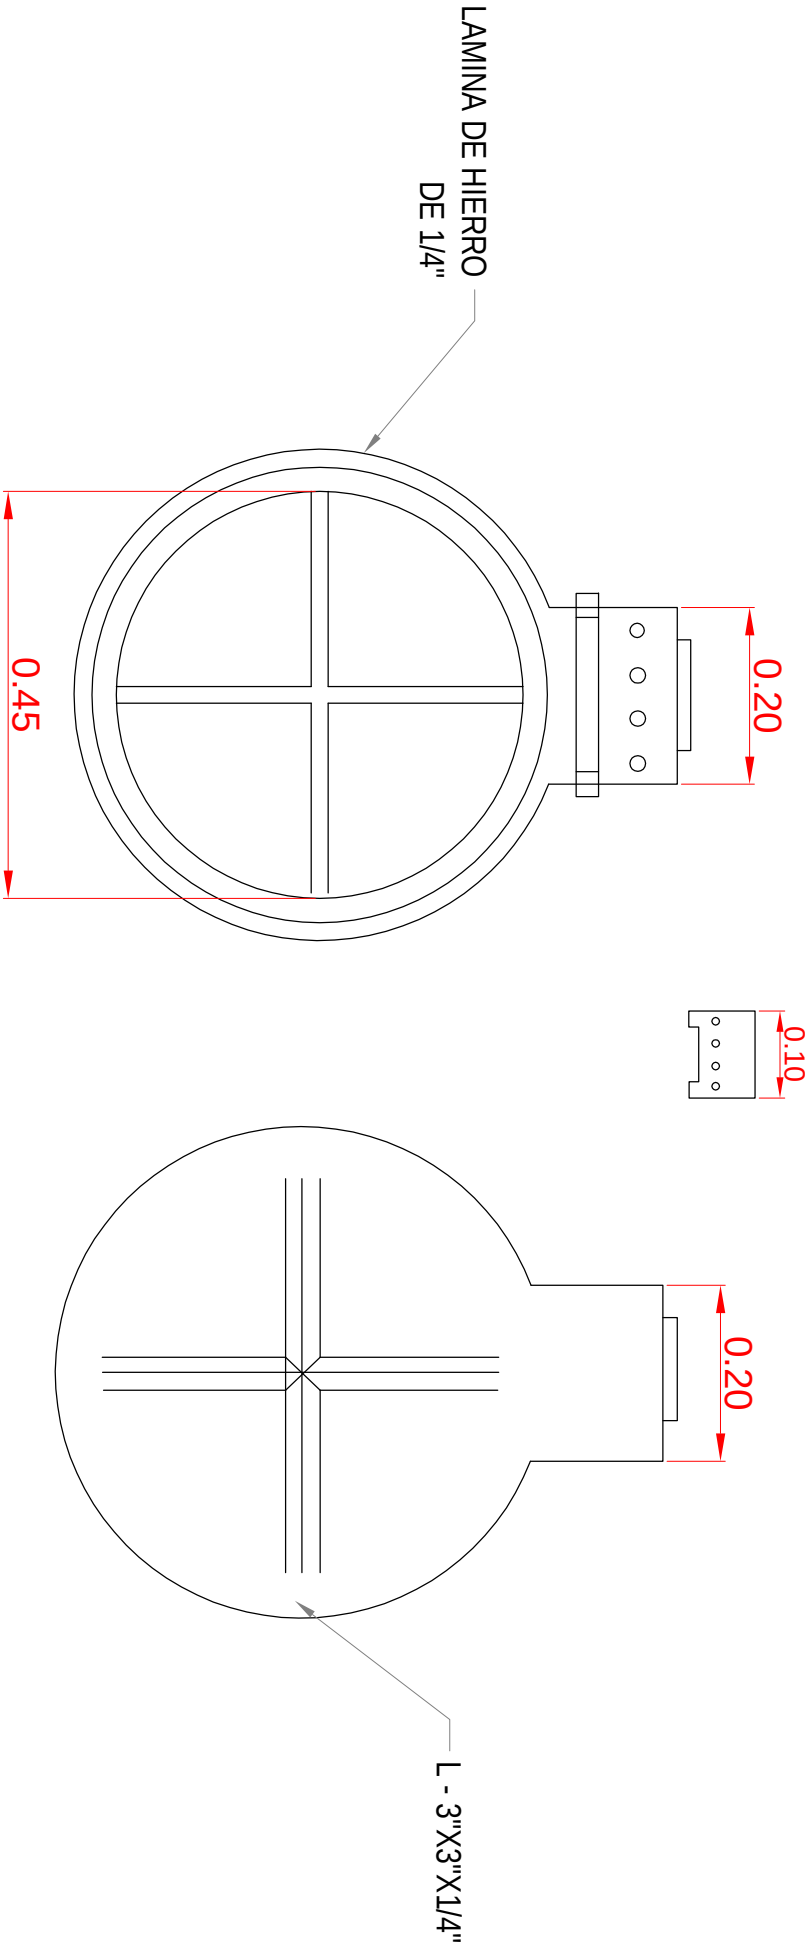

COMPUERTA METALICA DE Ø=18"

LEVANTADO: CCIVS
DISEÑO: ING. HARRY LOBO
DIBUJO: ING. GABRIEL CASTILLO
REVISÓ: ING. HARRY LOBO
APROBÓ: ING. NEL DIAZ DEPTO. DE INGENIERIA
ING. SERGIO VILLATORO DIRECTOR CCIVS

PROYECTO : RECONSTRUCCION DE ALCANTARILLA DE 18" DE DIAMETRO, BORDO M.I. DE CANAL MAYA, COLONIA PINEDA # 1
PROPIETARIO: C.C.I.V.S.
UBICACION: JURISDICCION SAN MANUEL DEPTO. DE CORTES

CONTENIDO: PERFIL LONGITUDINAL
ESCALA: SE
FECHA: NOVIEMBRE, 2014

HOJA
4/4

