



Comisión para el Control de
Inundaciones del Valle de Sula
(CCIVS)

LEVANTO:
CCIVS

DISEÑO:
ING. DINA VASQUEZ
DIBUJO:
ING. GABRIEL CASTILLO

ING. HARRY LOBO

ING. NEIL DIAZ
DEPTO. DE INGENIERIA
ING. SERGIO VILATORO
DIRECTOR CCIVS

PROYECTO :
RECONSTRUCCION
DE BORDO M.I.
DEL RIO
CHAMELECON,
SECTOR
CHOTEPE.

PROPIETARIO:
C.C.I.V.S.

UBICACION:
JURISDICCION
LA LIMA
DEPTO. DE CORTES.

CONTENIDO:


PLANTA
DE
SECCIONES

SE

NOVIEMBRE, 2014

HOJA

1

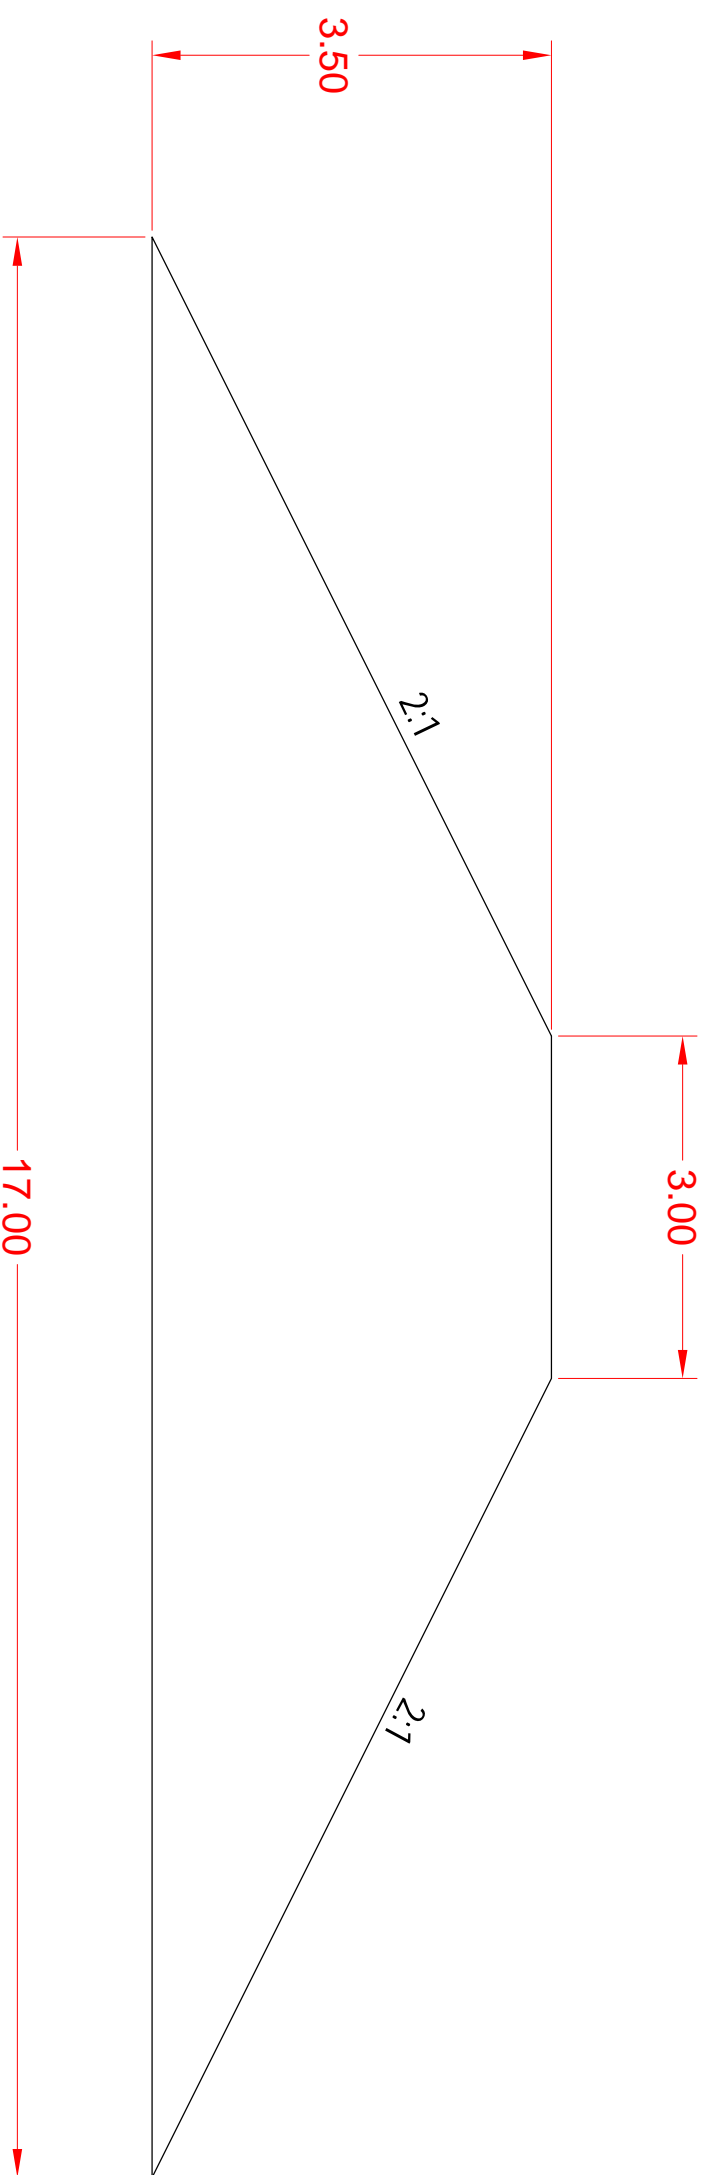

DETALLE DE BORDO

VOLUMEN MATERIAL IMPORTADO

LONGITUD=250M

VOLUMEN=8,750M³

AREA DE GRAMA VETIVER=218,750M²