


PLANTA DE UBICACION

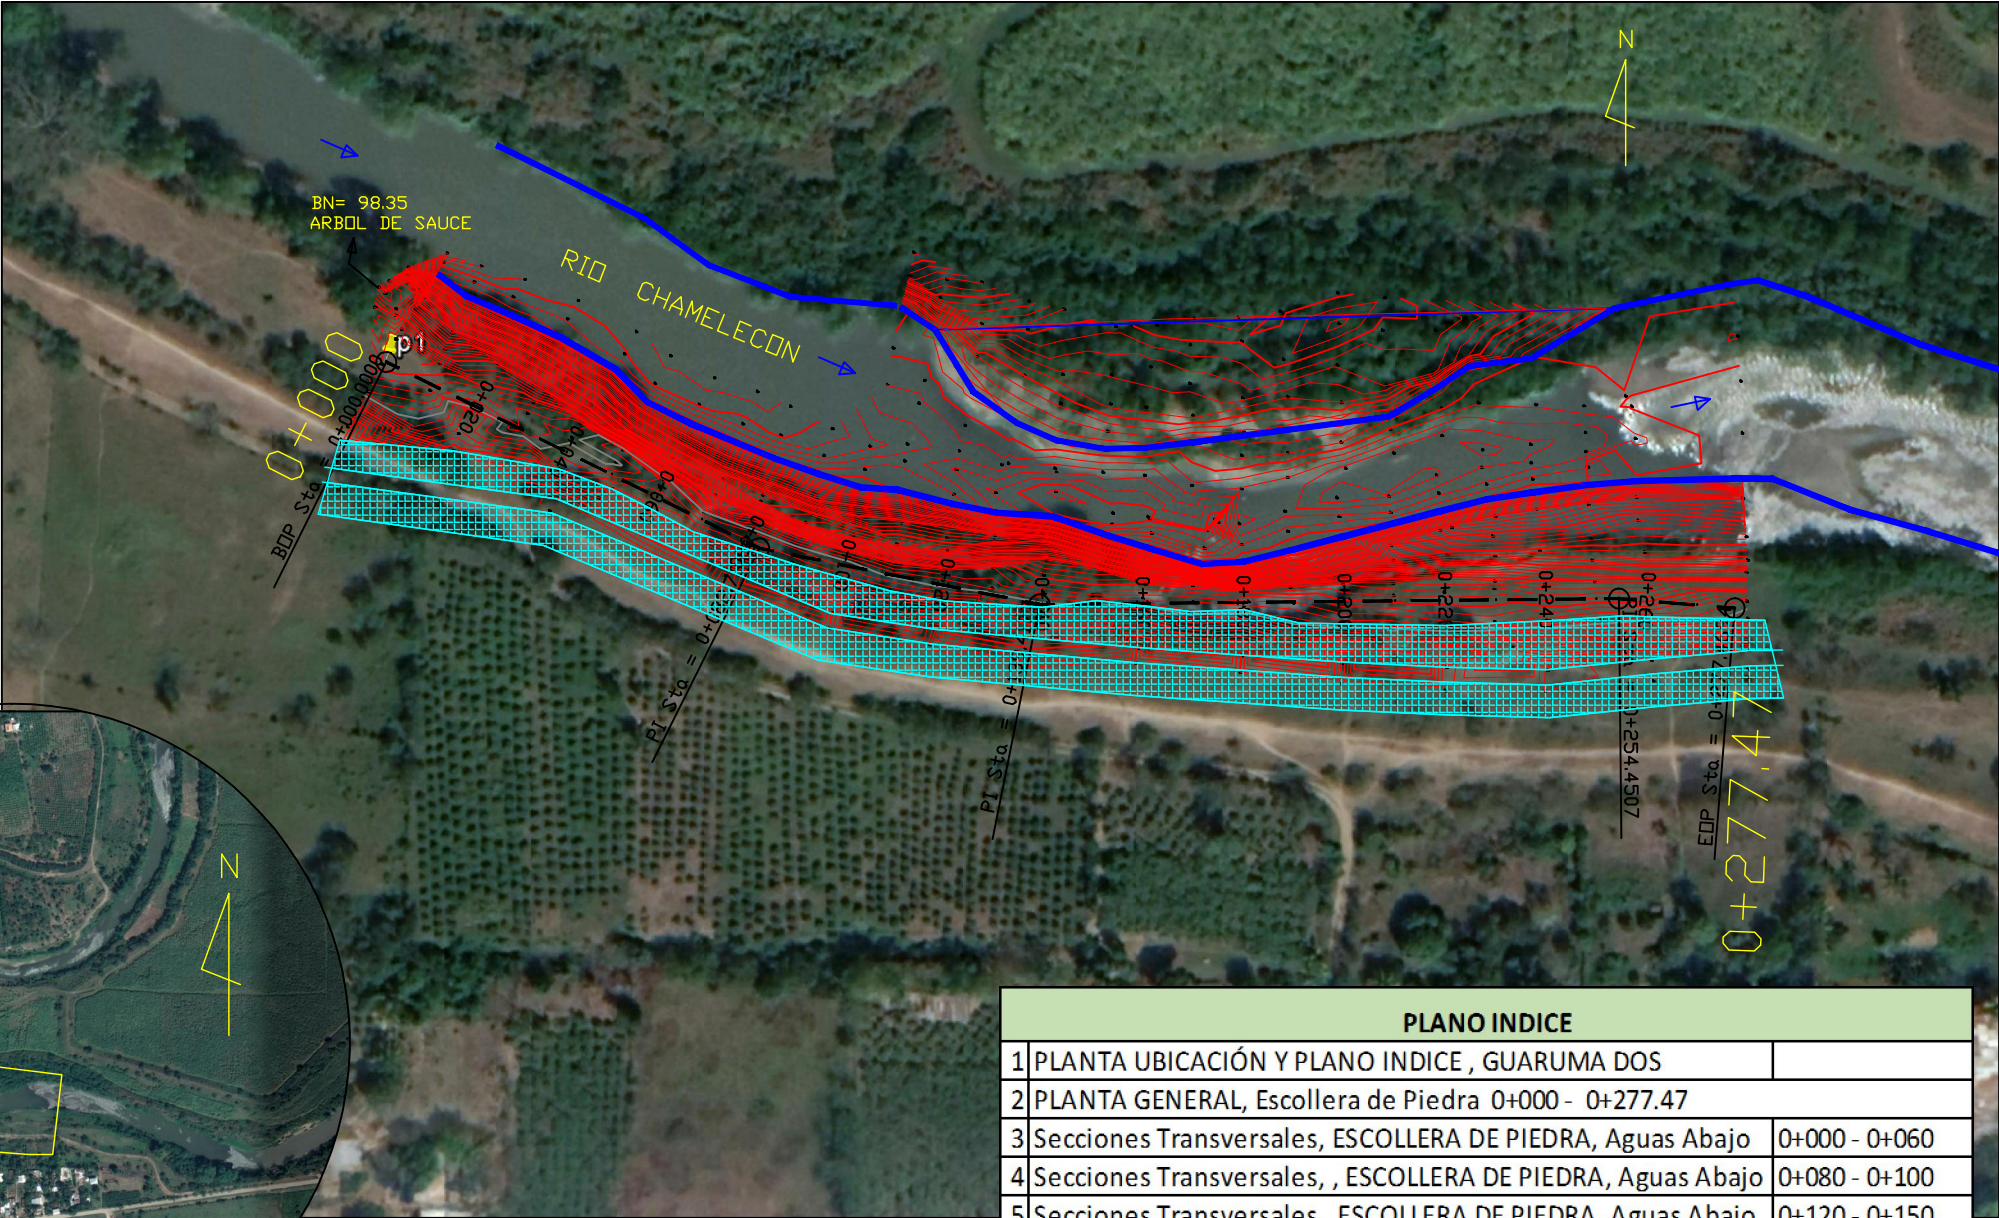

GOBIERNO DE LA
REPÚBLICA DE HONDURAS
COMISION PARA EL CONTROL DE
INUNDACIONES DEL VALLE DE
Sula
(CCIVS)

LEVANTO:
VICTOR CARRANZA
DISEÑO:
CCIVS
DIBUJO:
DEPTO. DE INGENIERIA
REVISO:
CCIVS
APROBO:
ING. NEIL DIAZ
DEPTO. DE INGENIERIA
ING. SERGIO VILLATORO
DIRECTOR CCIVS

PROYECTO:
Construcción de
Escollera de
Piedra Margen
Derecha Rio
Chamelecon,
Sector Guaruma
Dos.

PROPIETARIO:
C.C.I.V.S.
UBICACIÓN:
JURISDICCION DE
VILLANUEVA
DEPTO. DE CORTES


CONTENIDO:
INDICE
DEL PLANO Y
PLANTA DE
UBICACION
EST. 0+000-0+277.47

ESCALA:
SE
FECHA:
MAYO-2019

HOJA
1 / 9

PLANO INDICE		
1	PLANTA UBICACIÓN Y PLANO INDICE , GUARUMA DOS	
2	PLANTA GENERAL, Escollera de Piedra 0+000 - 0+277.47	
3	Secciones Transversales, ESCOLLERA DE PIEDRA, Aguas Abajo	0+000 - 0+060
4	Secciones Transversales, , ESCOLLERA DE PIEDRA, Aguas Abajo	0+080 - 0+100
5	Secciones Transversales, ESCOLLERA DE PIEDRA, Aguas Abajo	0+120 - 0+150
6	Secciones Transversales, ESCOLLERA DE PIEDRA, Aguas Abajo	0+160 - 0+180
7	Secciones Transversales, ESCOLLERA DE PIEDRA, Aguas Abajo	0+190 - 0+220
8	Secciones Transversales, ESCOLLERA DE PIEDRA, Aguas Abajo	0+230 - 0+254.45
9	Secciones Transversales, ESCOLLERA DE PIEDRA, Aguas Abajo	0+260 - 0+277.47

PLANTA GENERAL

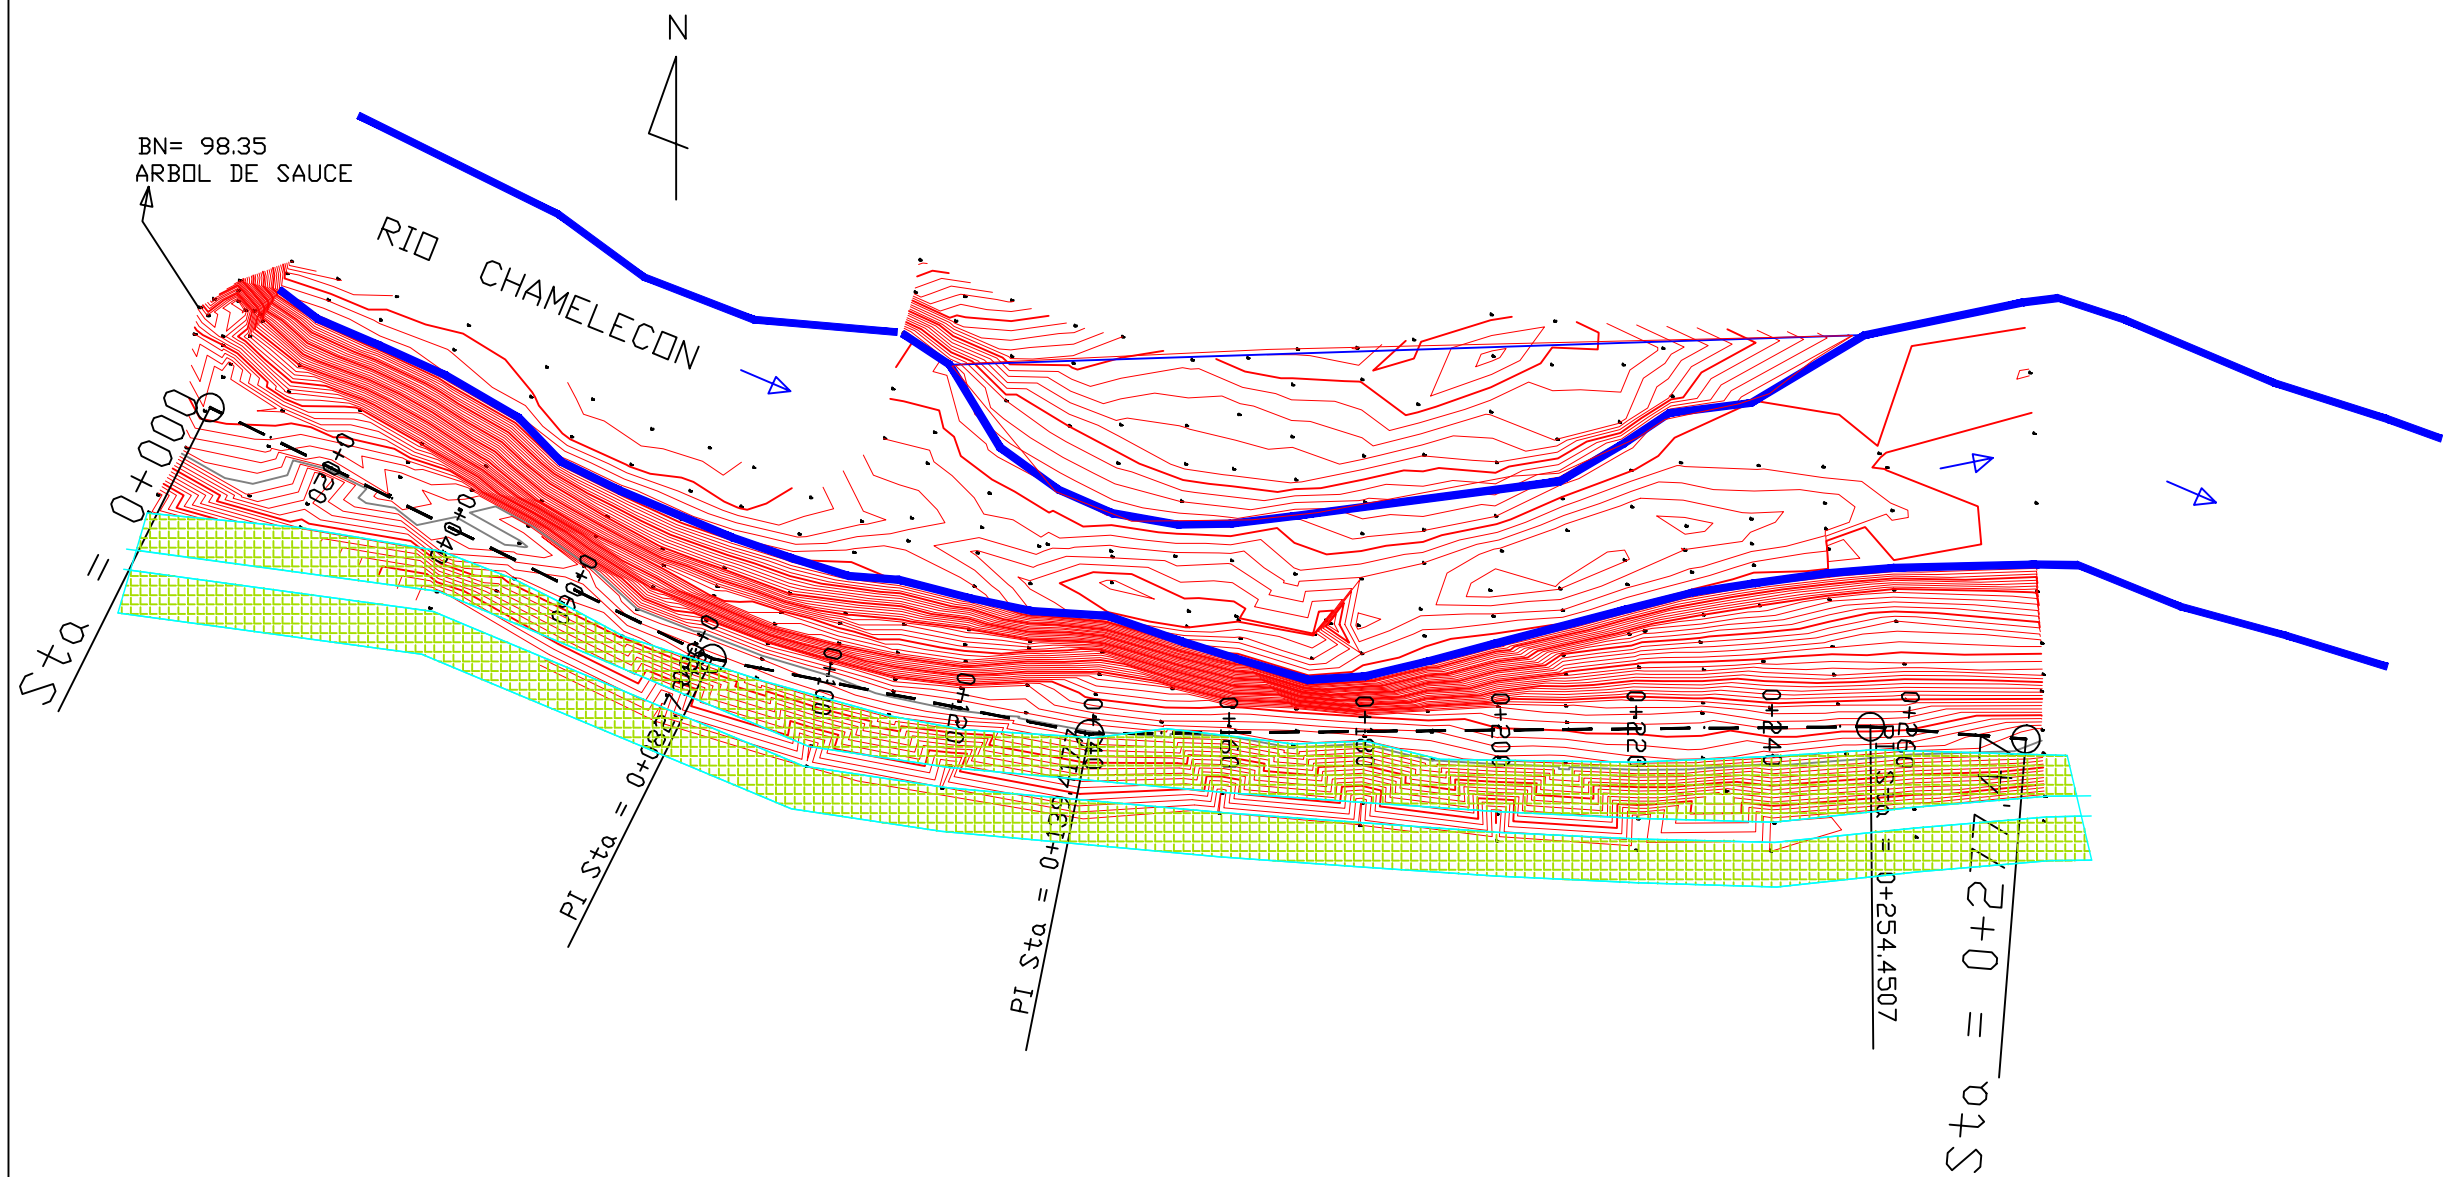


LEVANTO: VICTOR CARRANZA
DISEÑO: CCIVS
DEBILLO: DEPTO. DE INGENIERIA
REVISO: CCIVS
APROBO: ING. NEIL DIAZ DEPTO. DE INGENIERIA
ING. SERGIO VILLATORO DIRECTOR CCIVS


PROYECTO:
Construcción de
Escalera de
Piedra Margen
Derecha Rio
Chamelecon,
Sector Guaruma
Dos.

PROPIETARIO:
C.C.I.V.S.
 UBICACION:
 JURISDICCION DE
 VILLANUEVA
 DEPTO. DE CORTES

CONTENIDO:
 PLANTA
 GENERAL
 ENT. 0+000-0+1000

ESCALA:
 SE
 FECHA:
 MAYO-2019

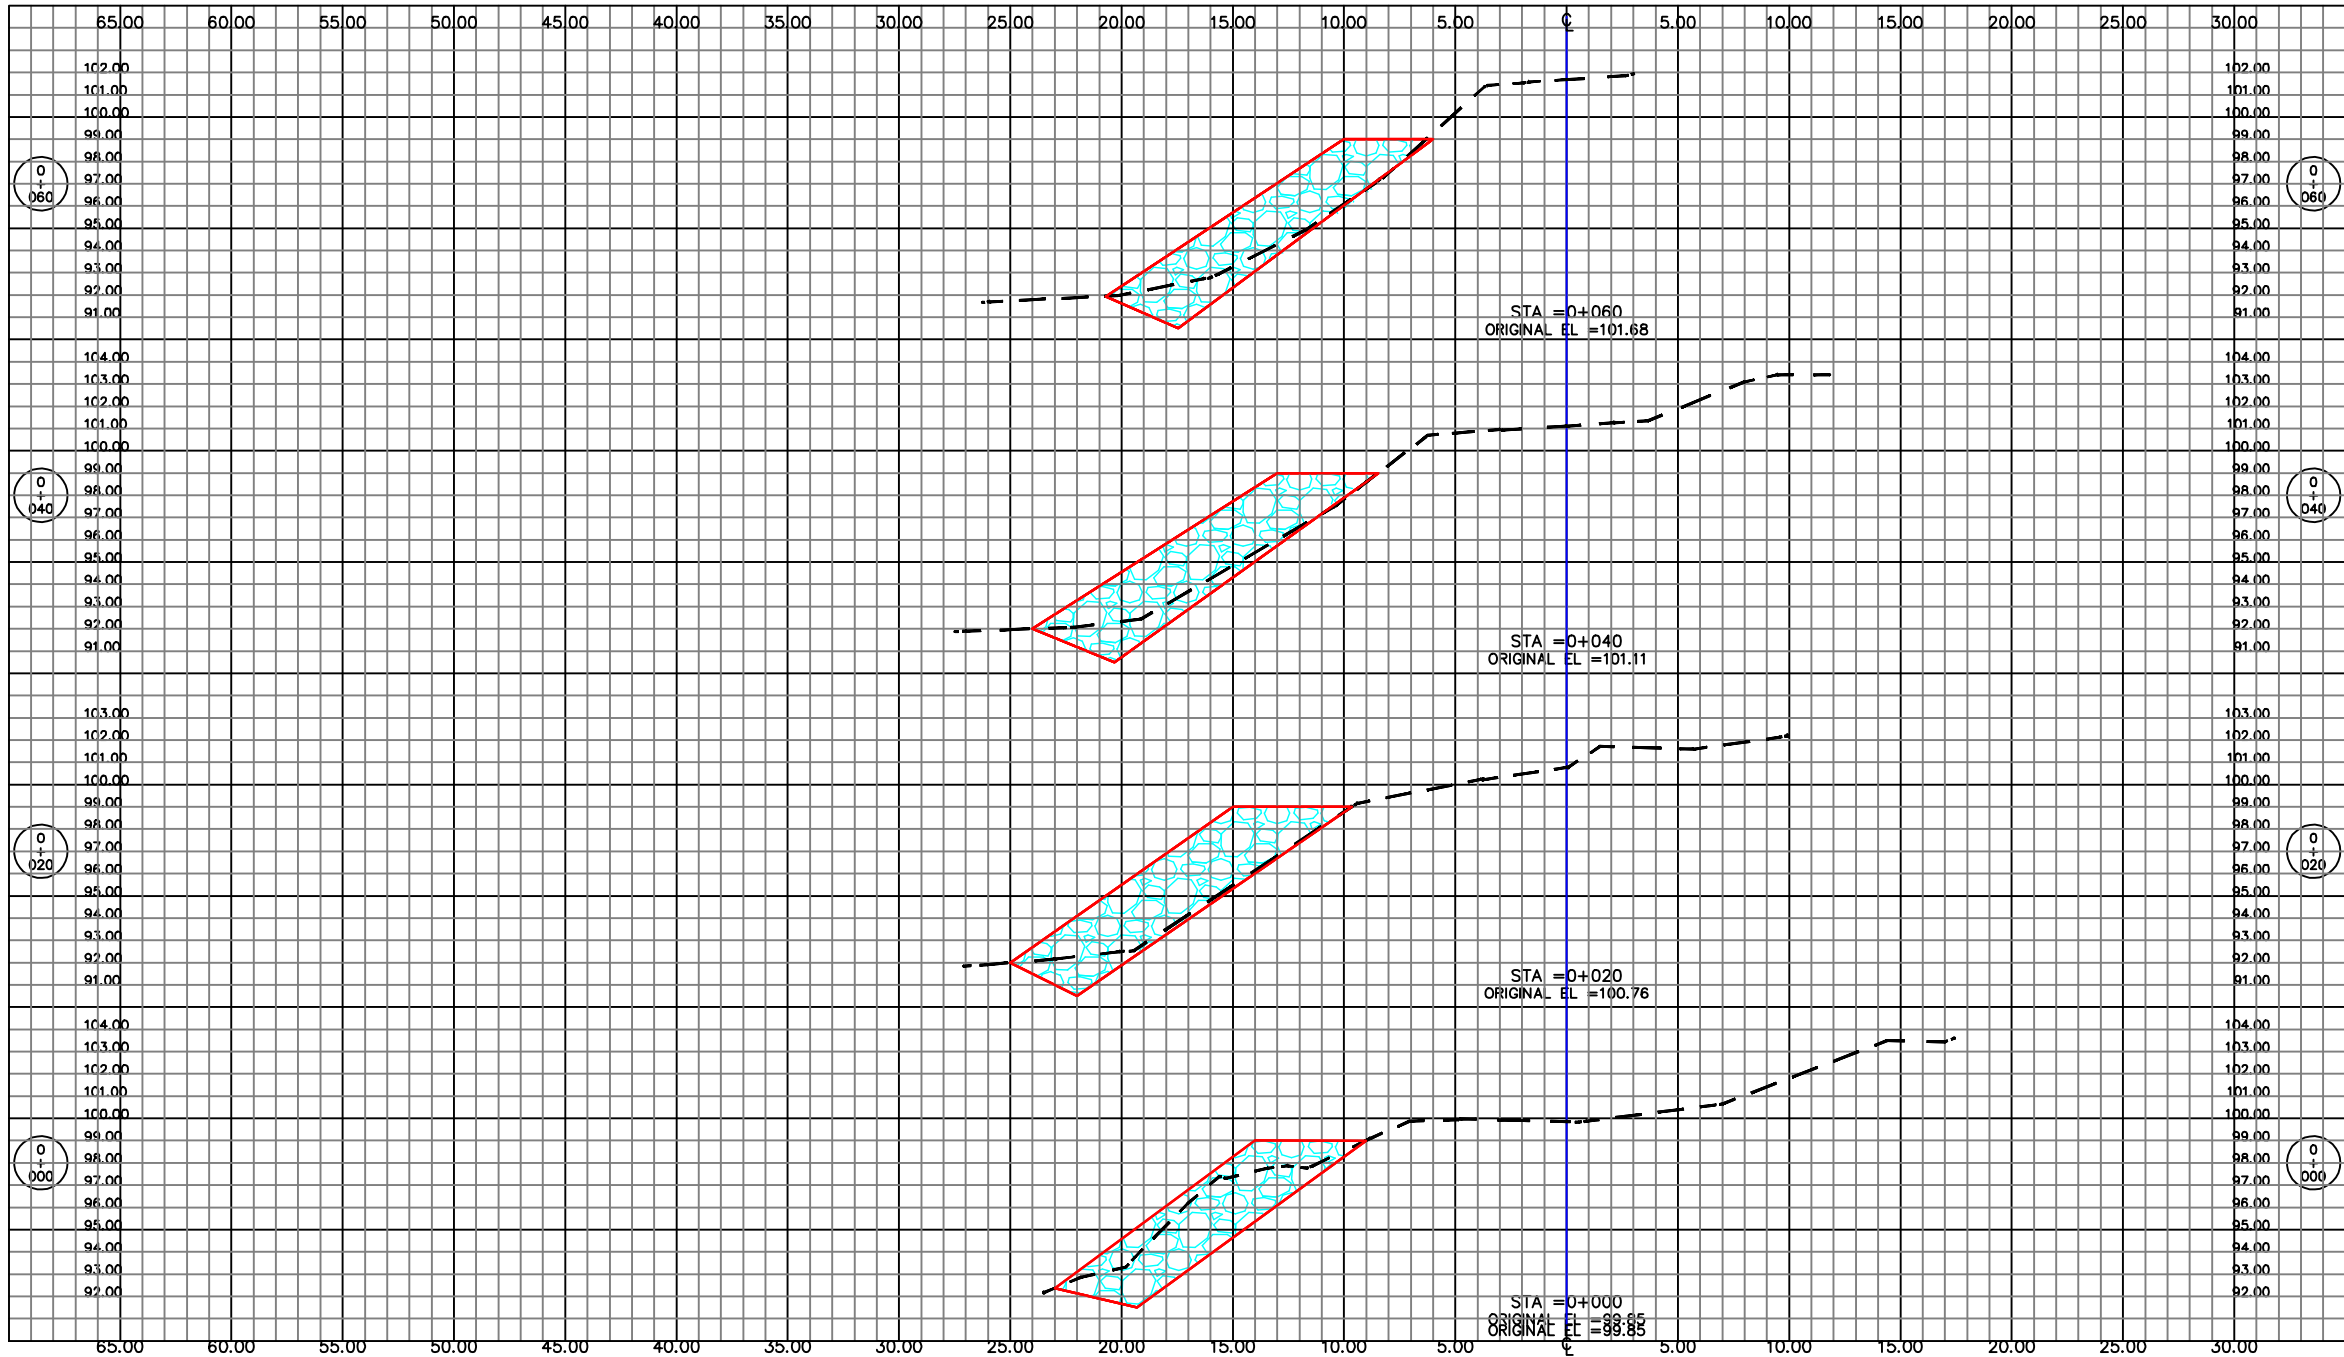

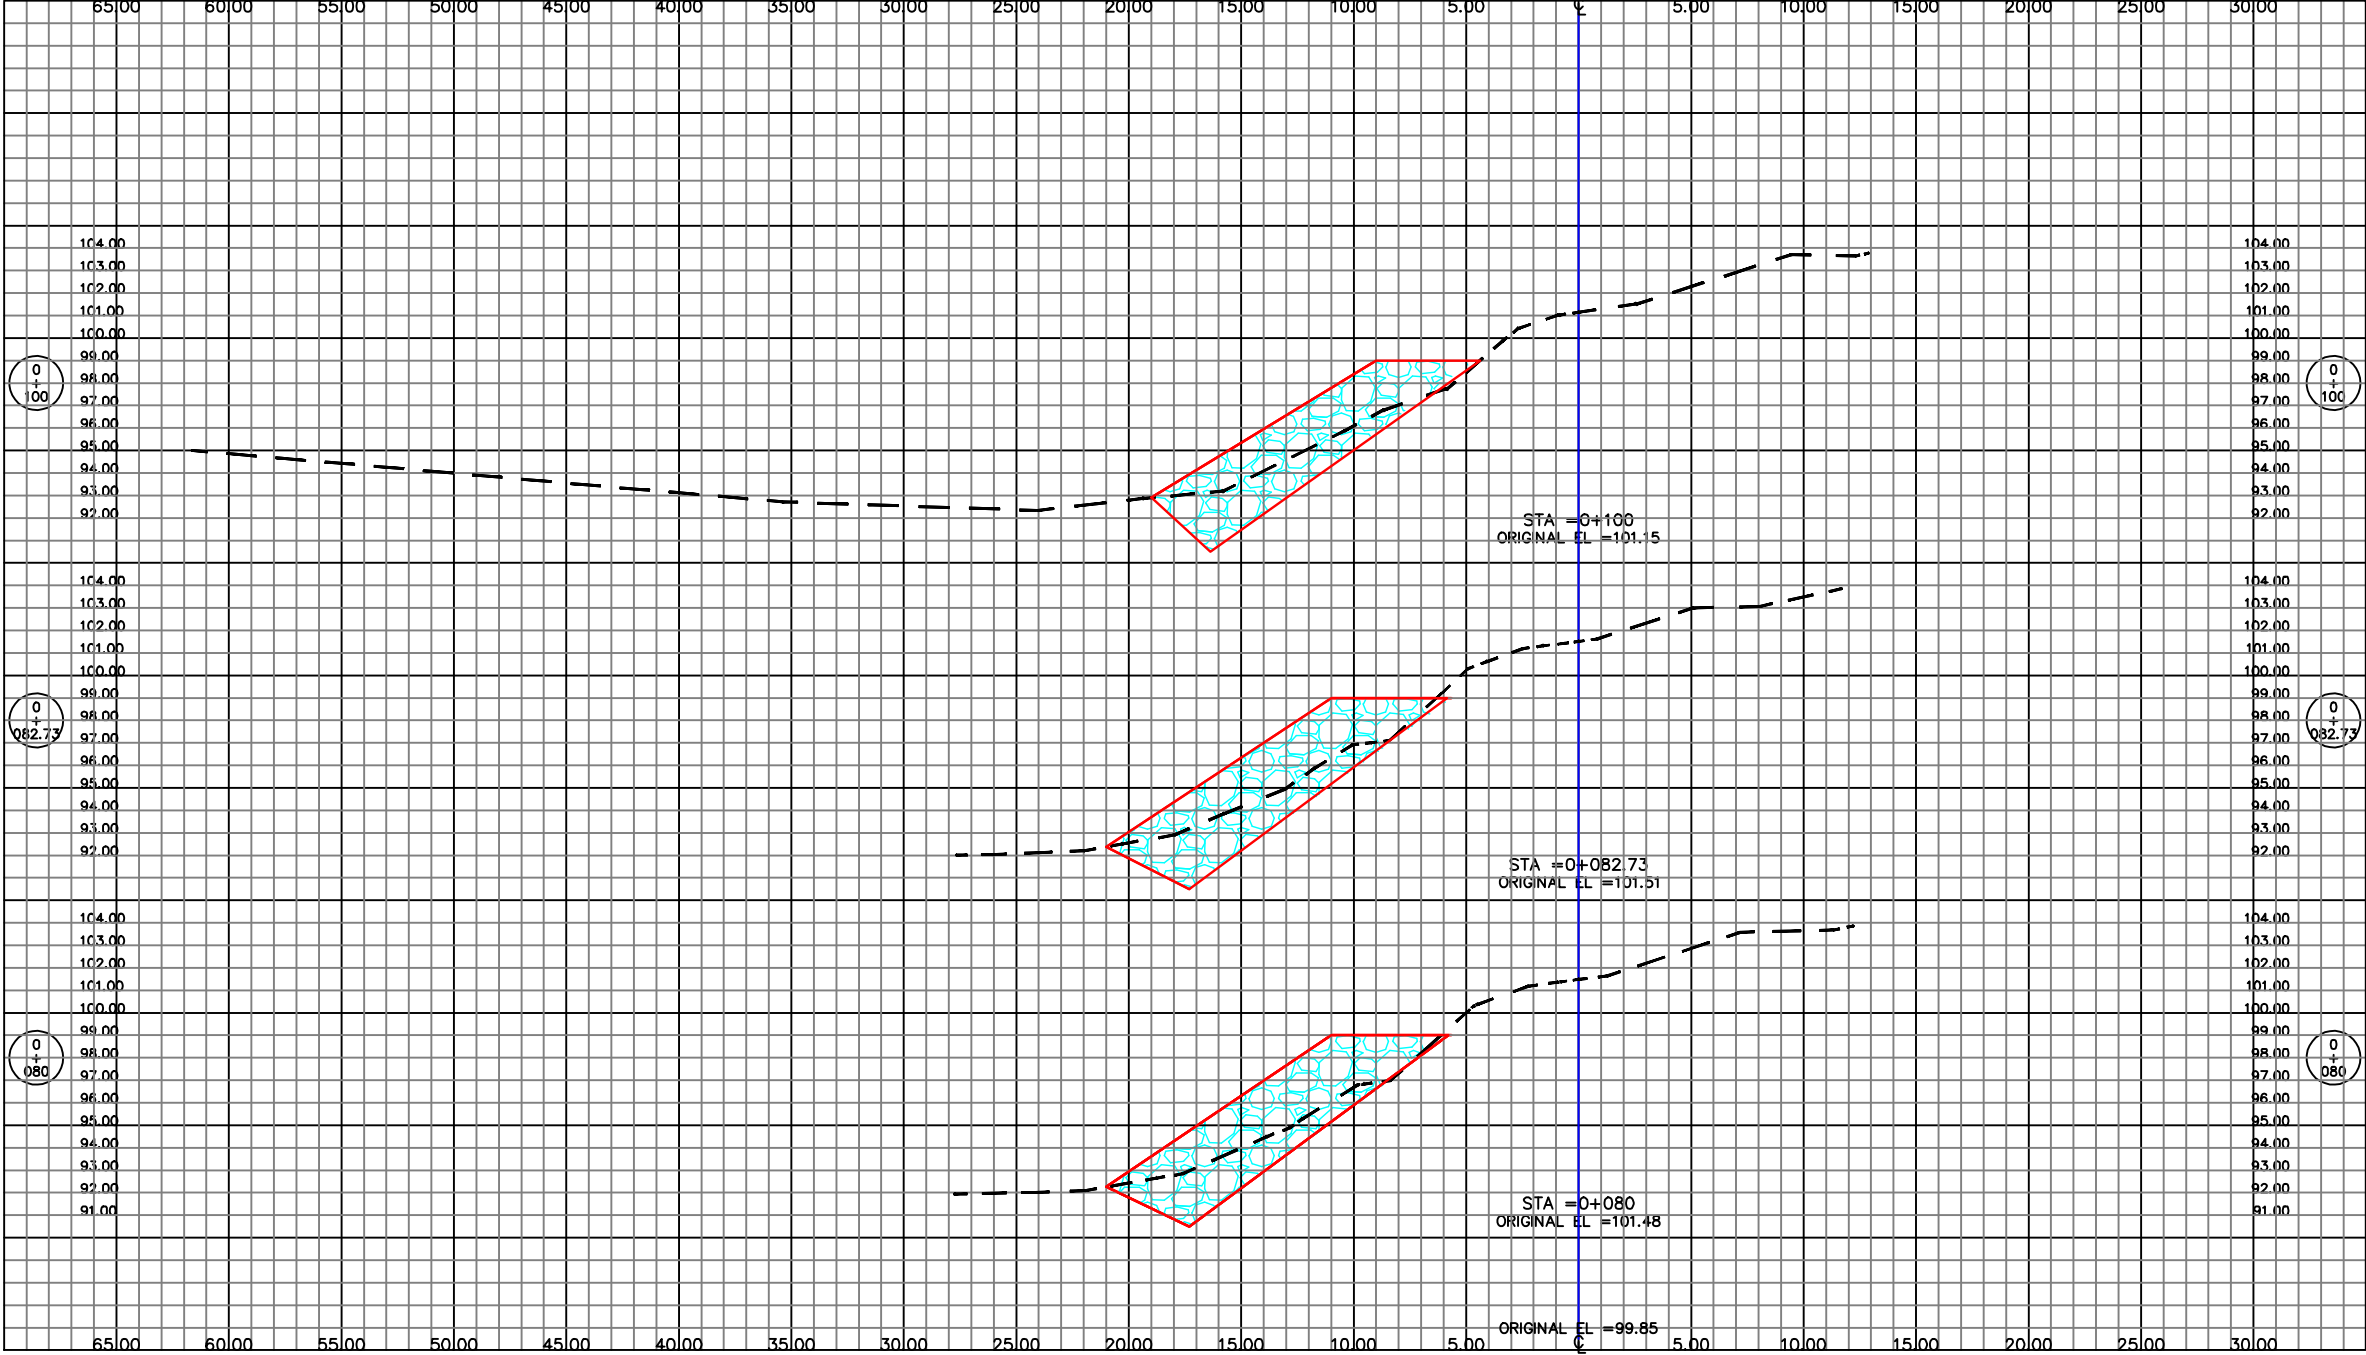


LEVANTO:
VICTOR CARRANZA
DISEÑO:
CCIVS
DIBUJO:
DEPTO. DE INGENIERIA
REVISO:
CCIVS
APROBO:
ING. NEIL DIAZ
DEPTO. DE INGENIERIA
ING. SERGIO VILLATORO
DIRECTOR CCIVS


PROYECTO:
Construcción de
Escuela de
Piedra Marga
Derecha Rio
Cahemelacon,
Sector Guaruma
Dos.


PROPIETARIO:
C.G.I.V.S.
UBICACION:
JURISDICCION DE
VILLANUEVA
DEPTO. DE CORTES


CONTENIDO:
SECCION
TRANSVERSAL
EST. 0+080-0+100

ESCALA:
SE
FECHA:
MAYO-2019

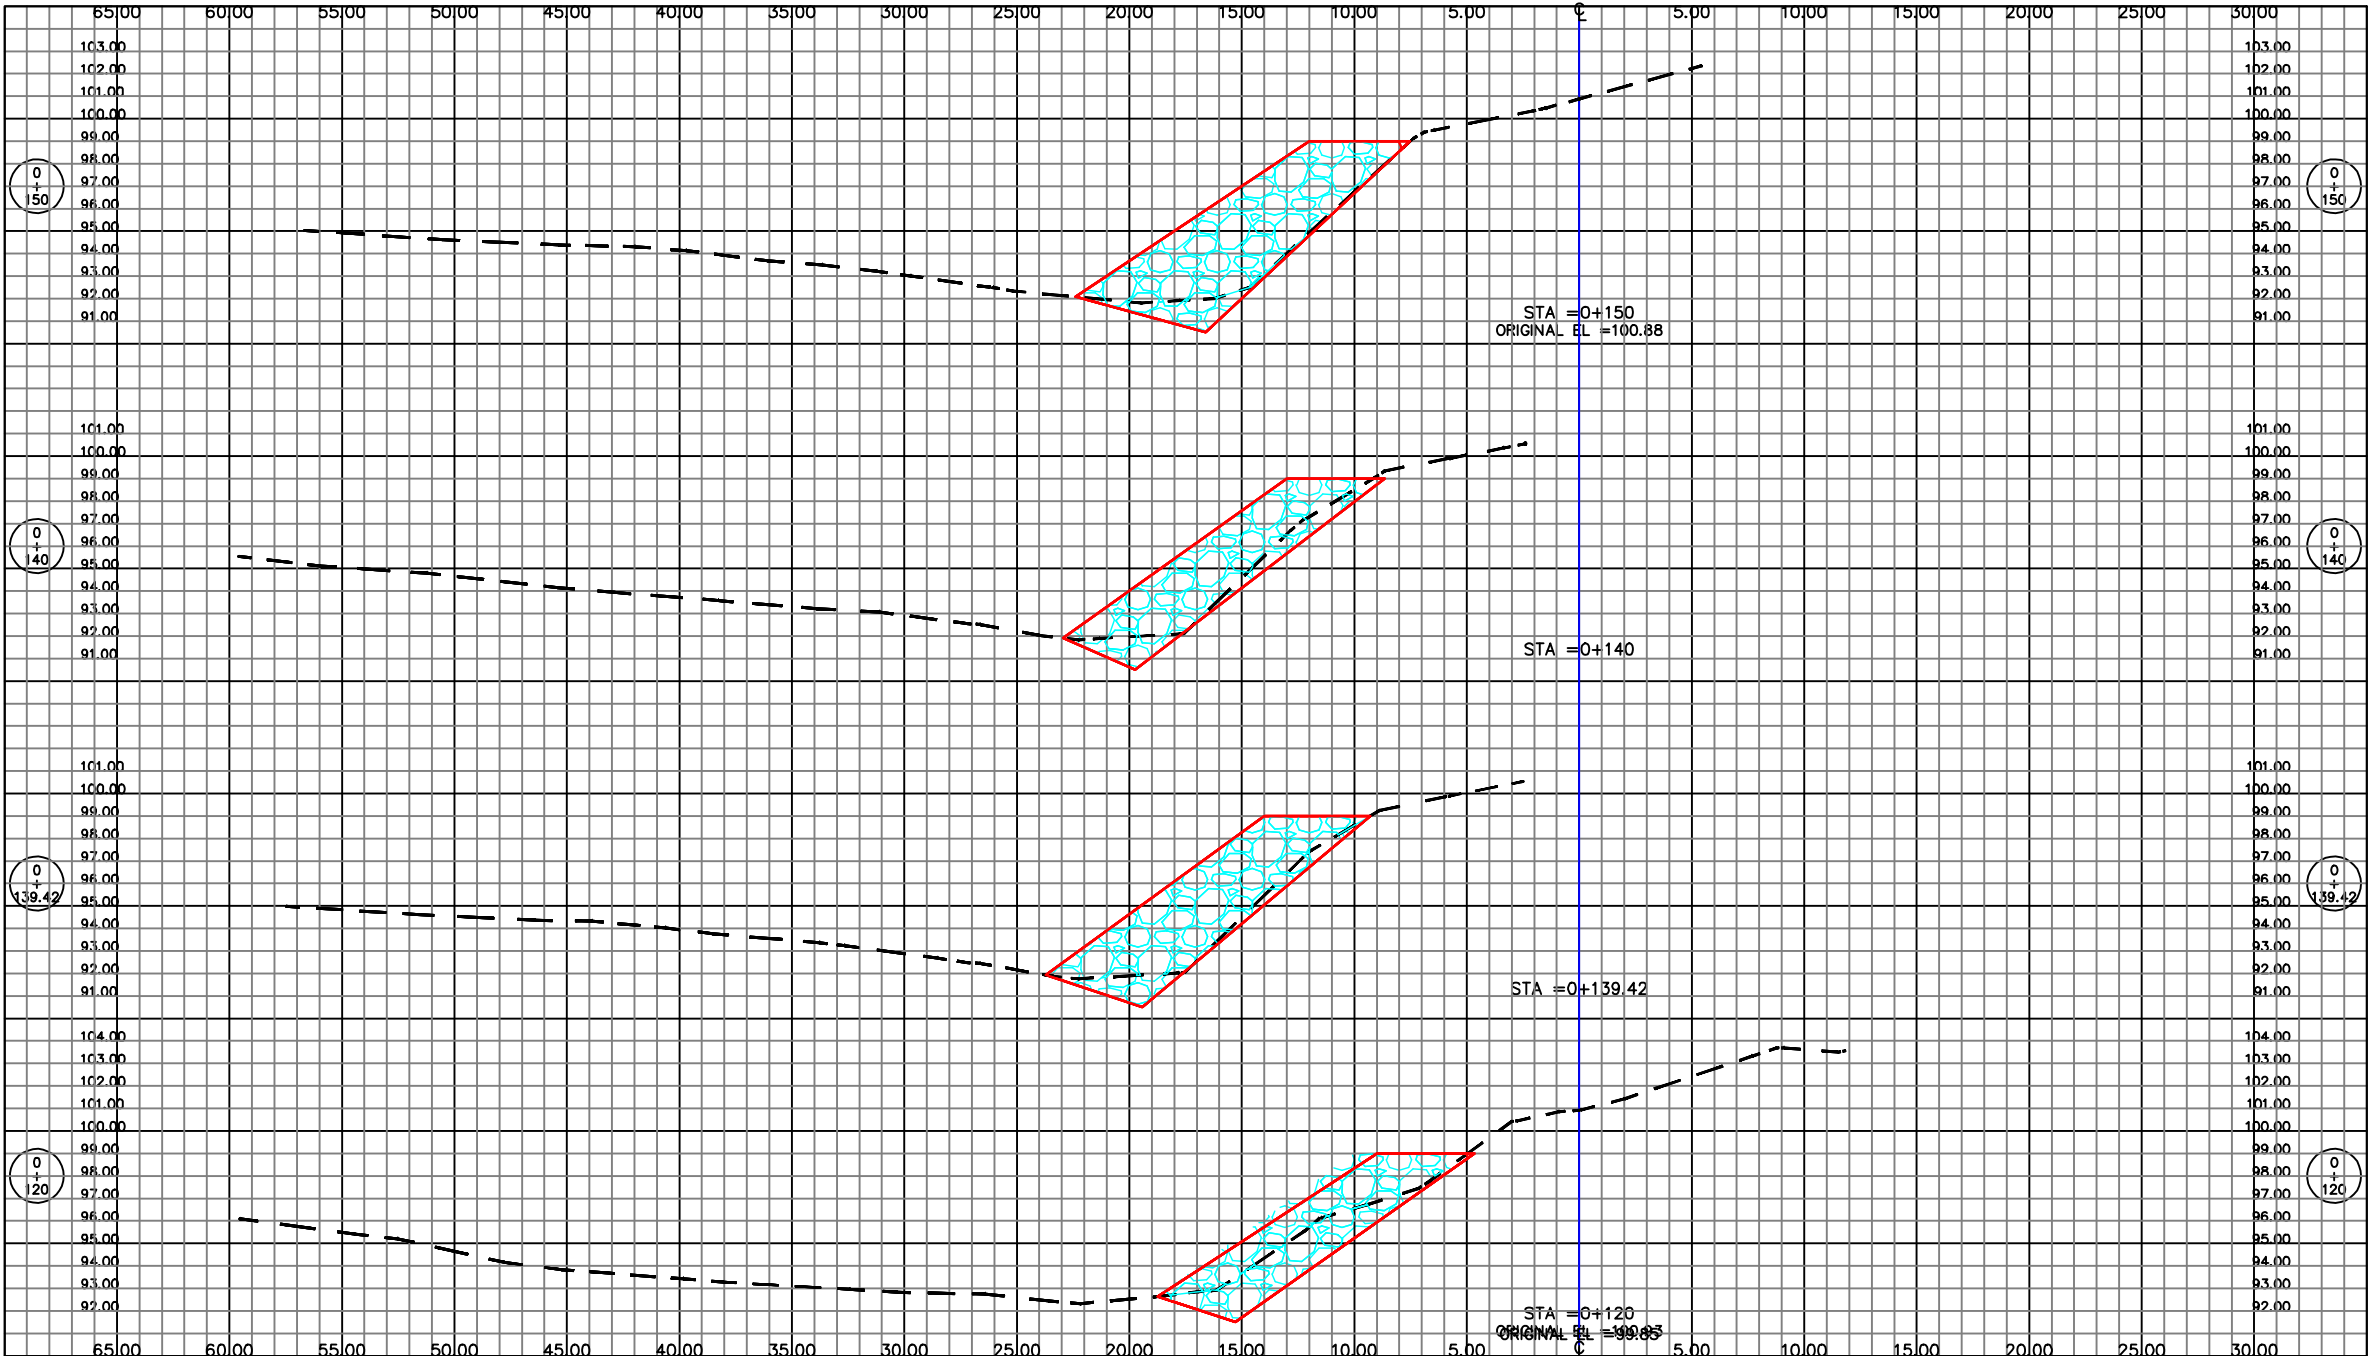

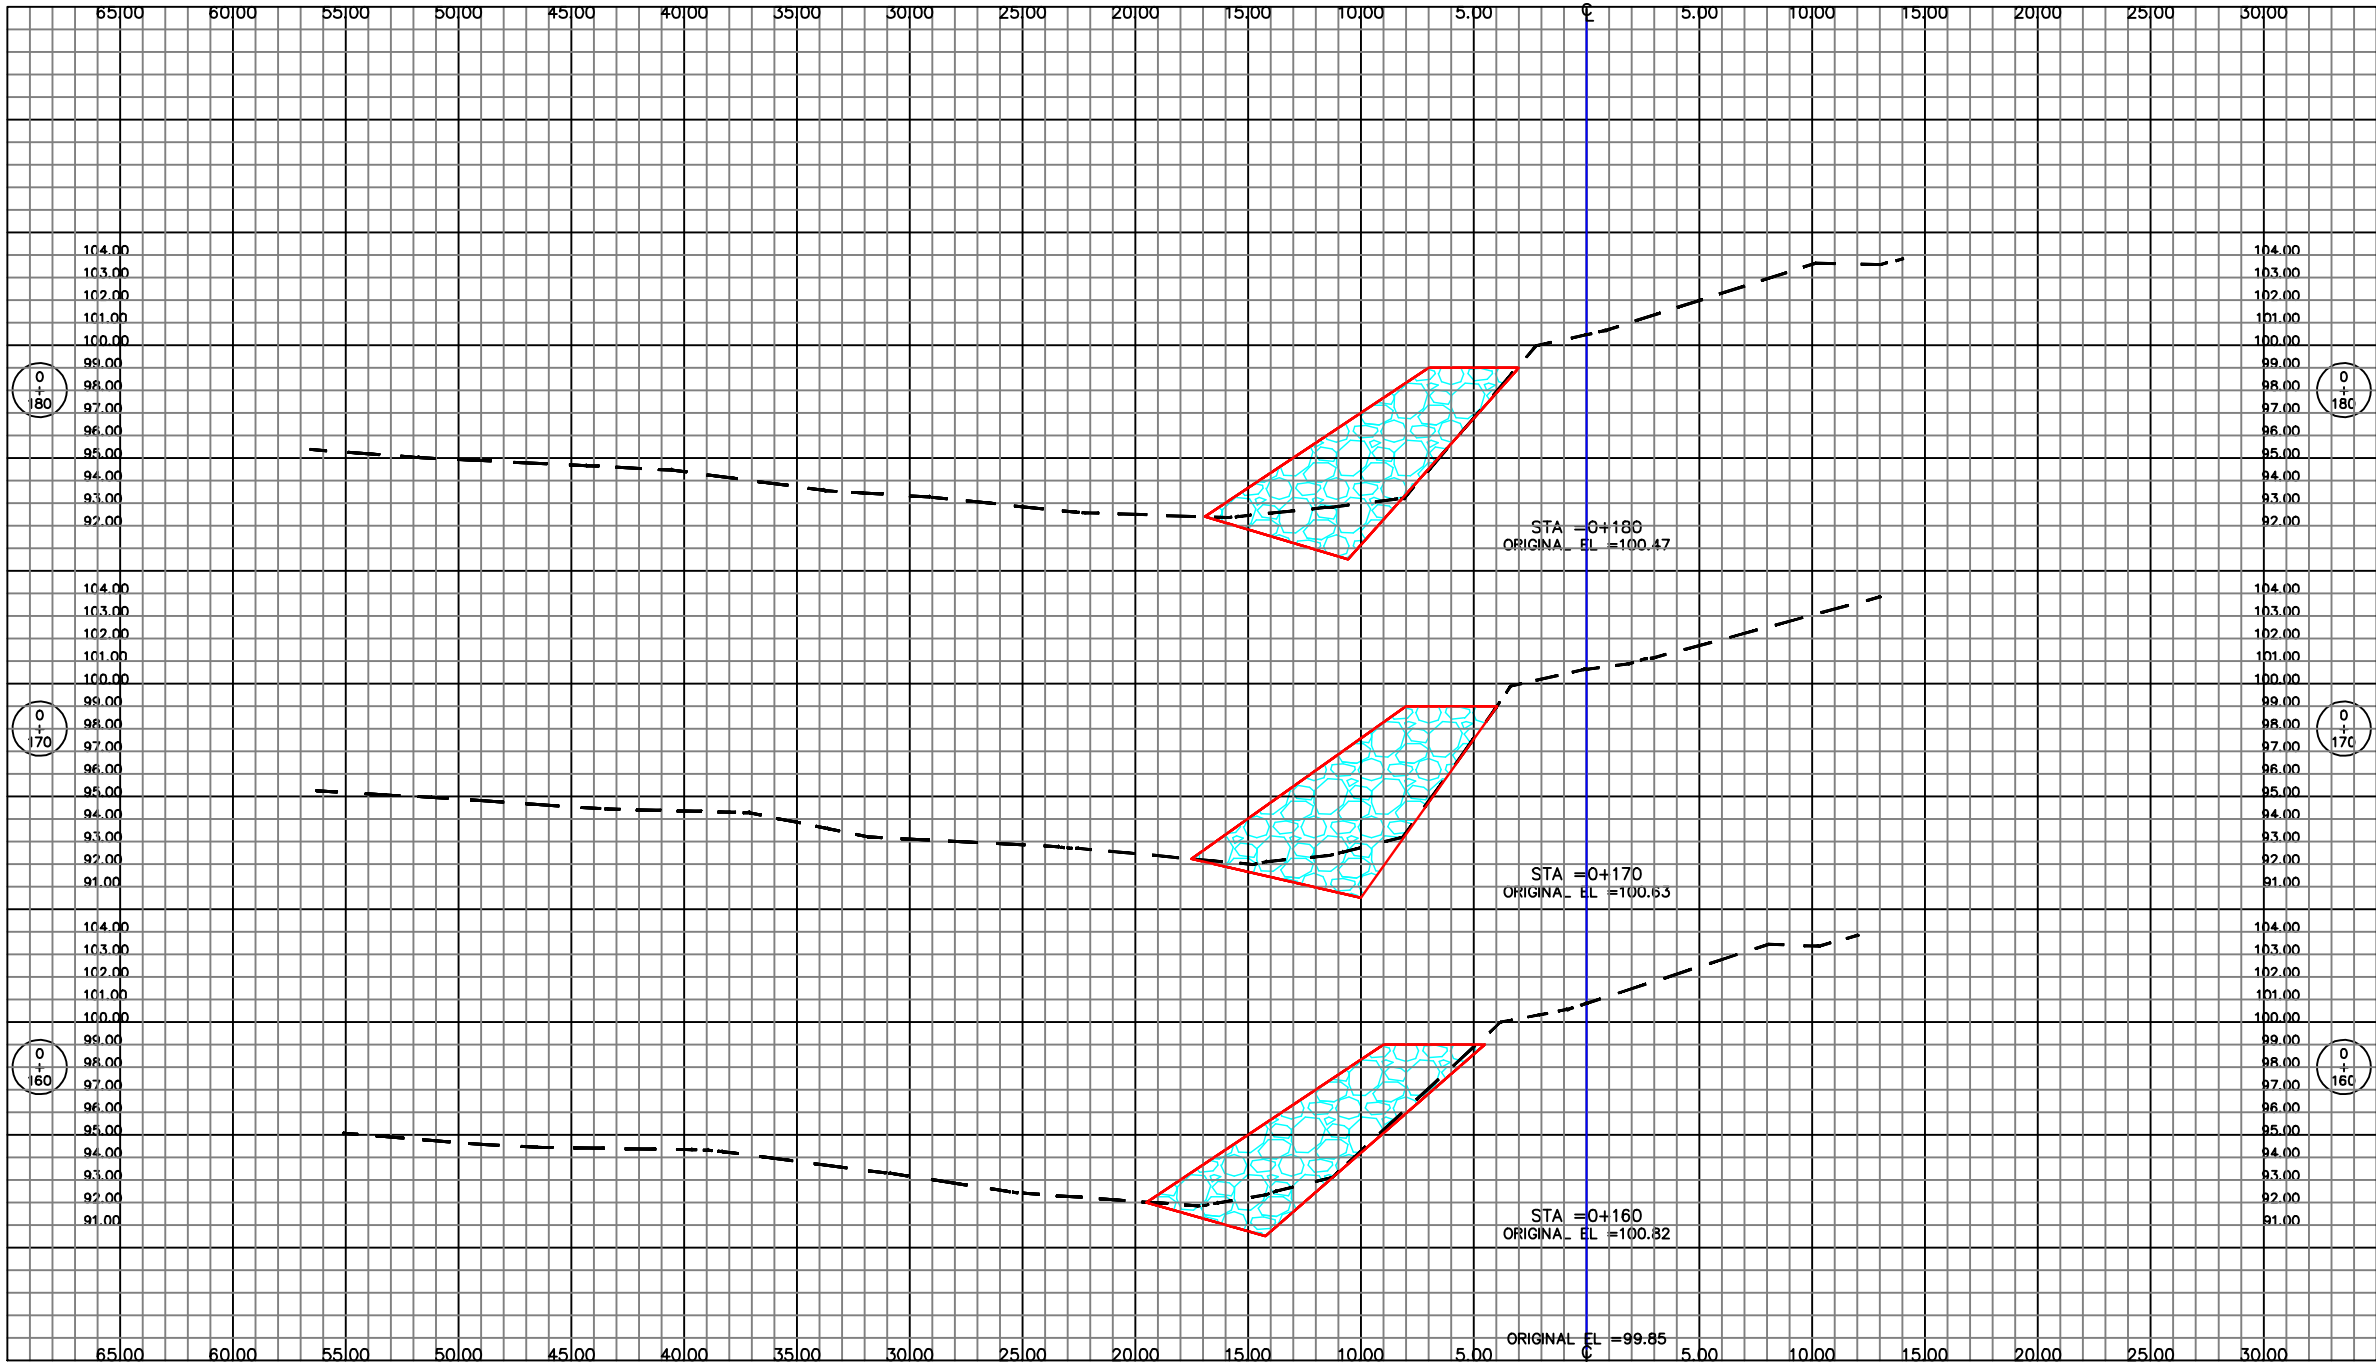

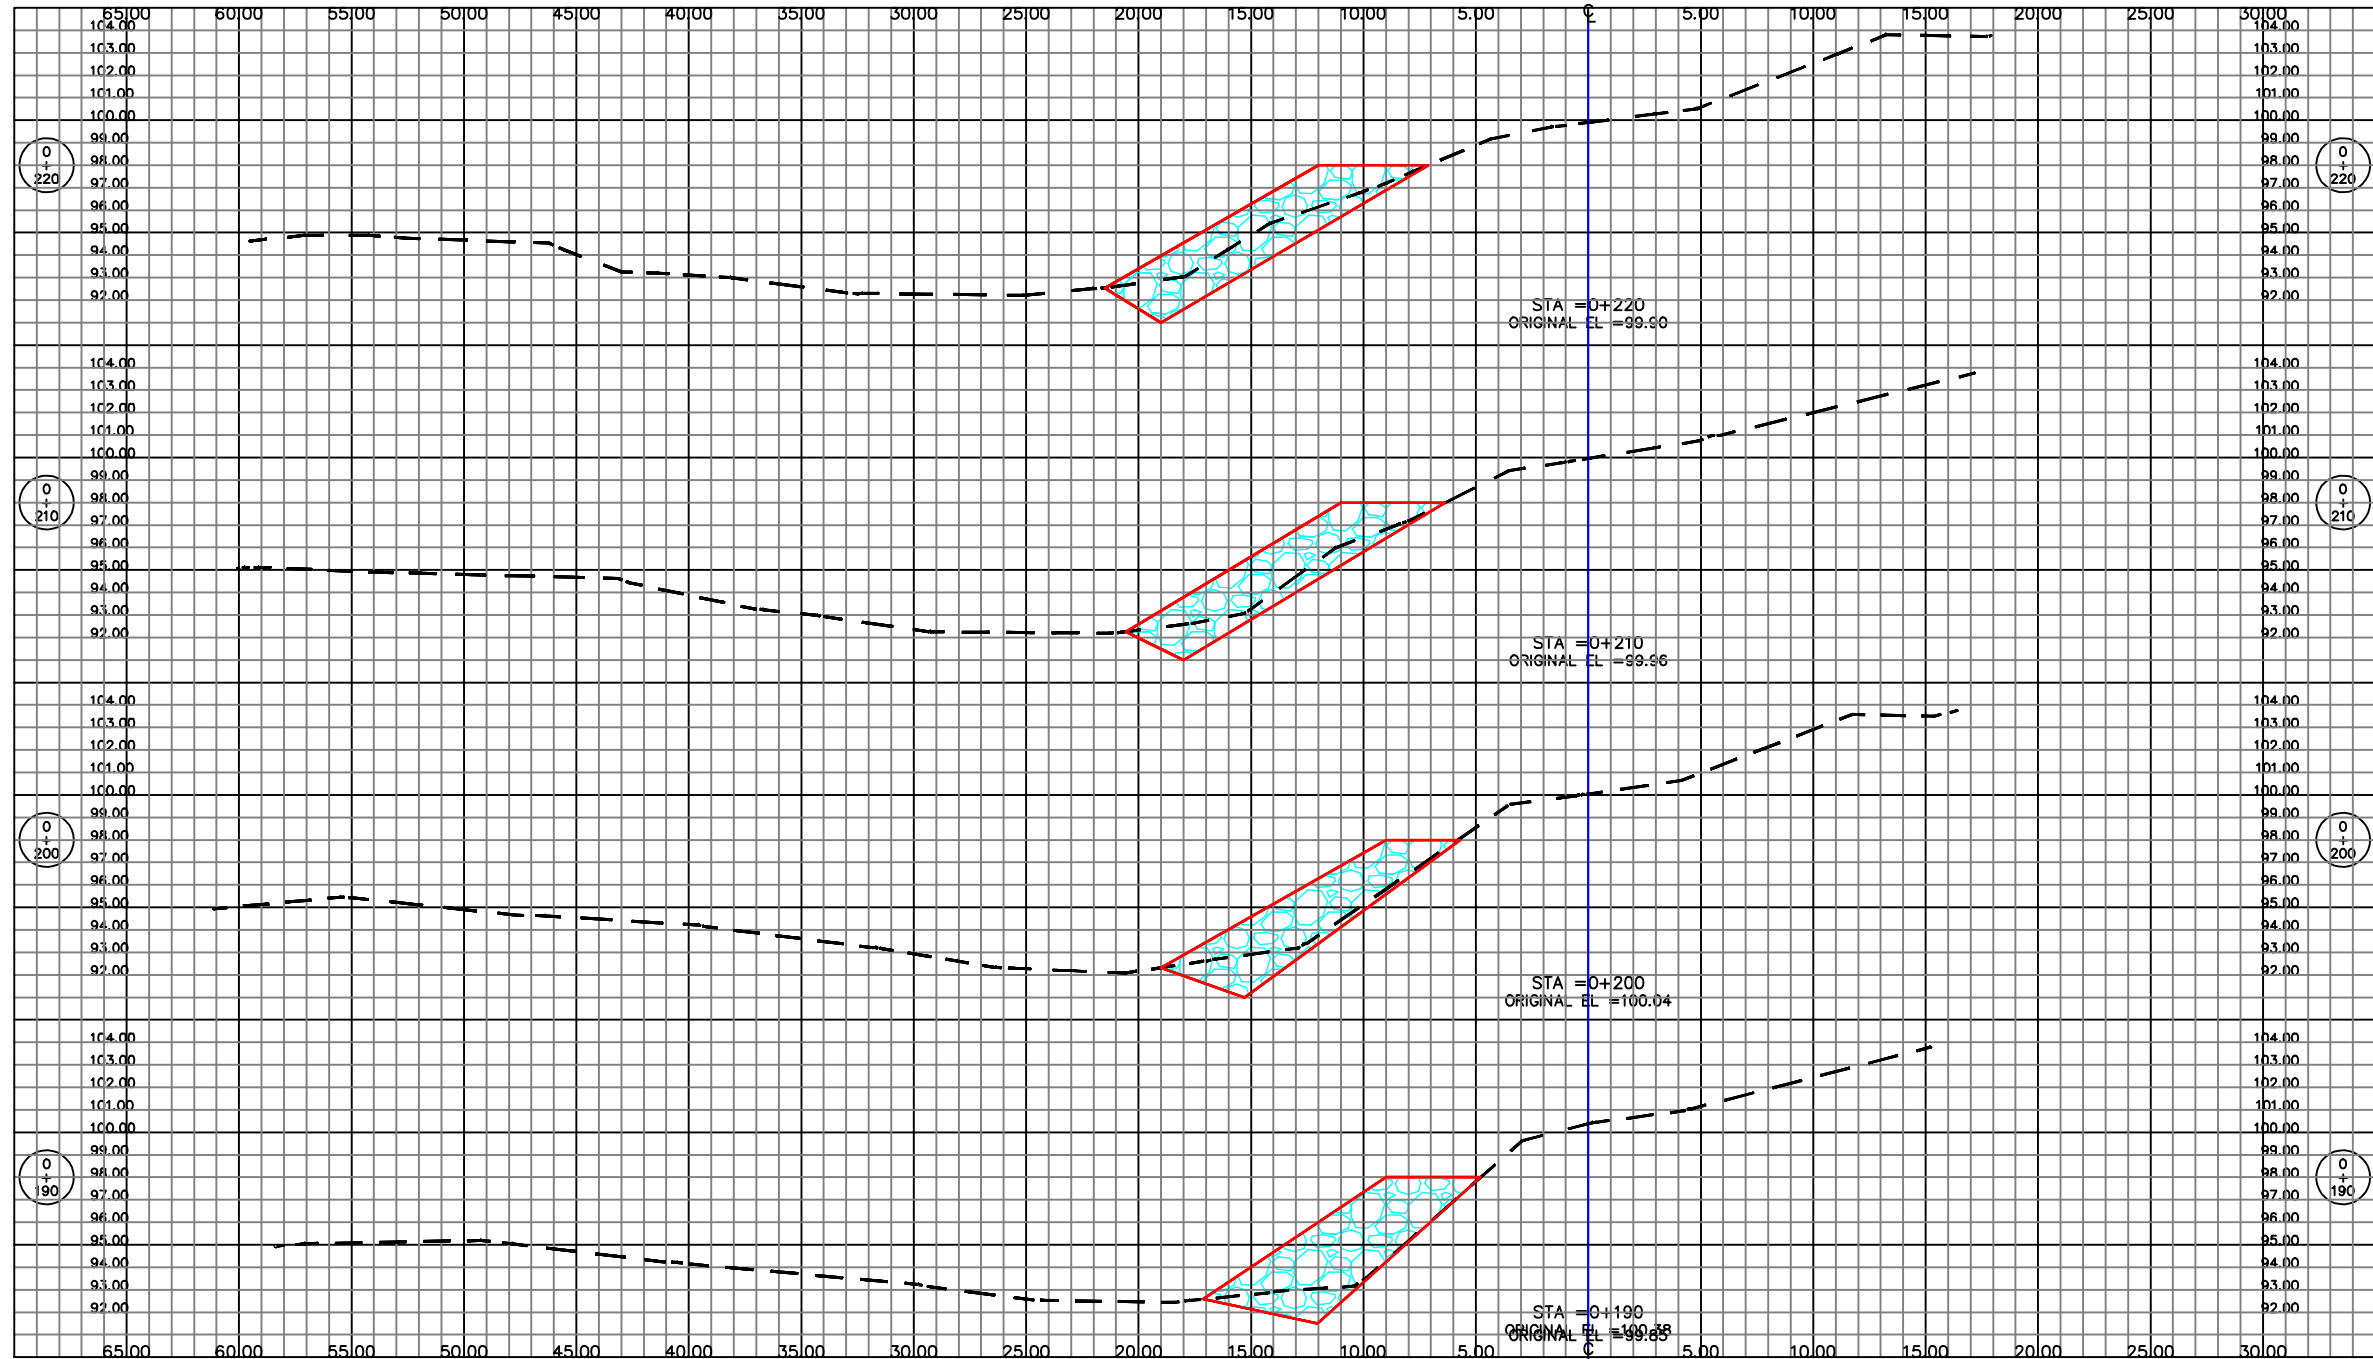

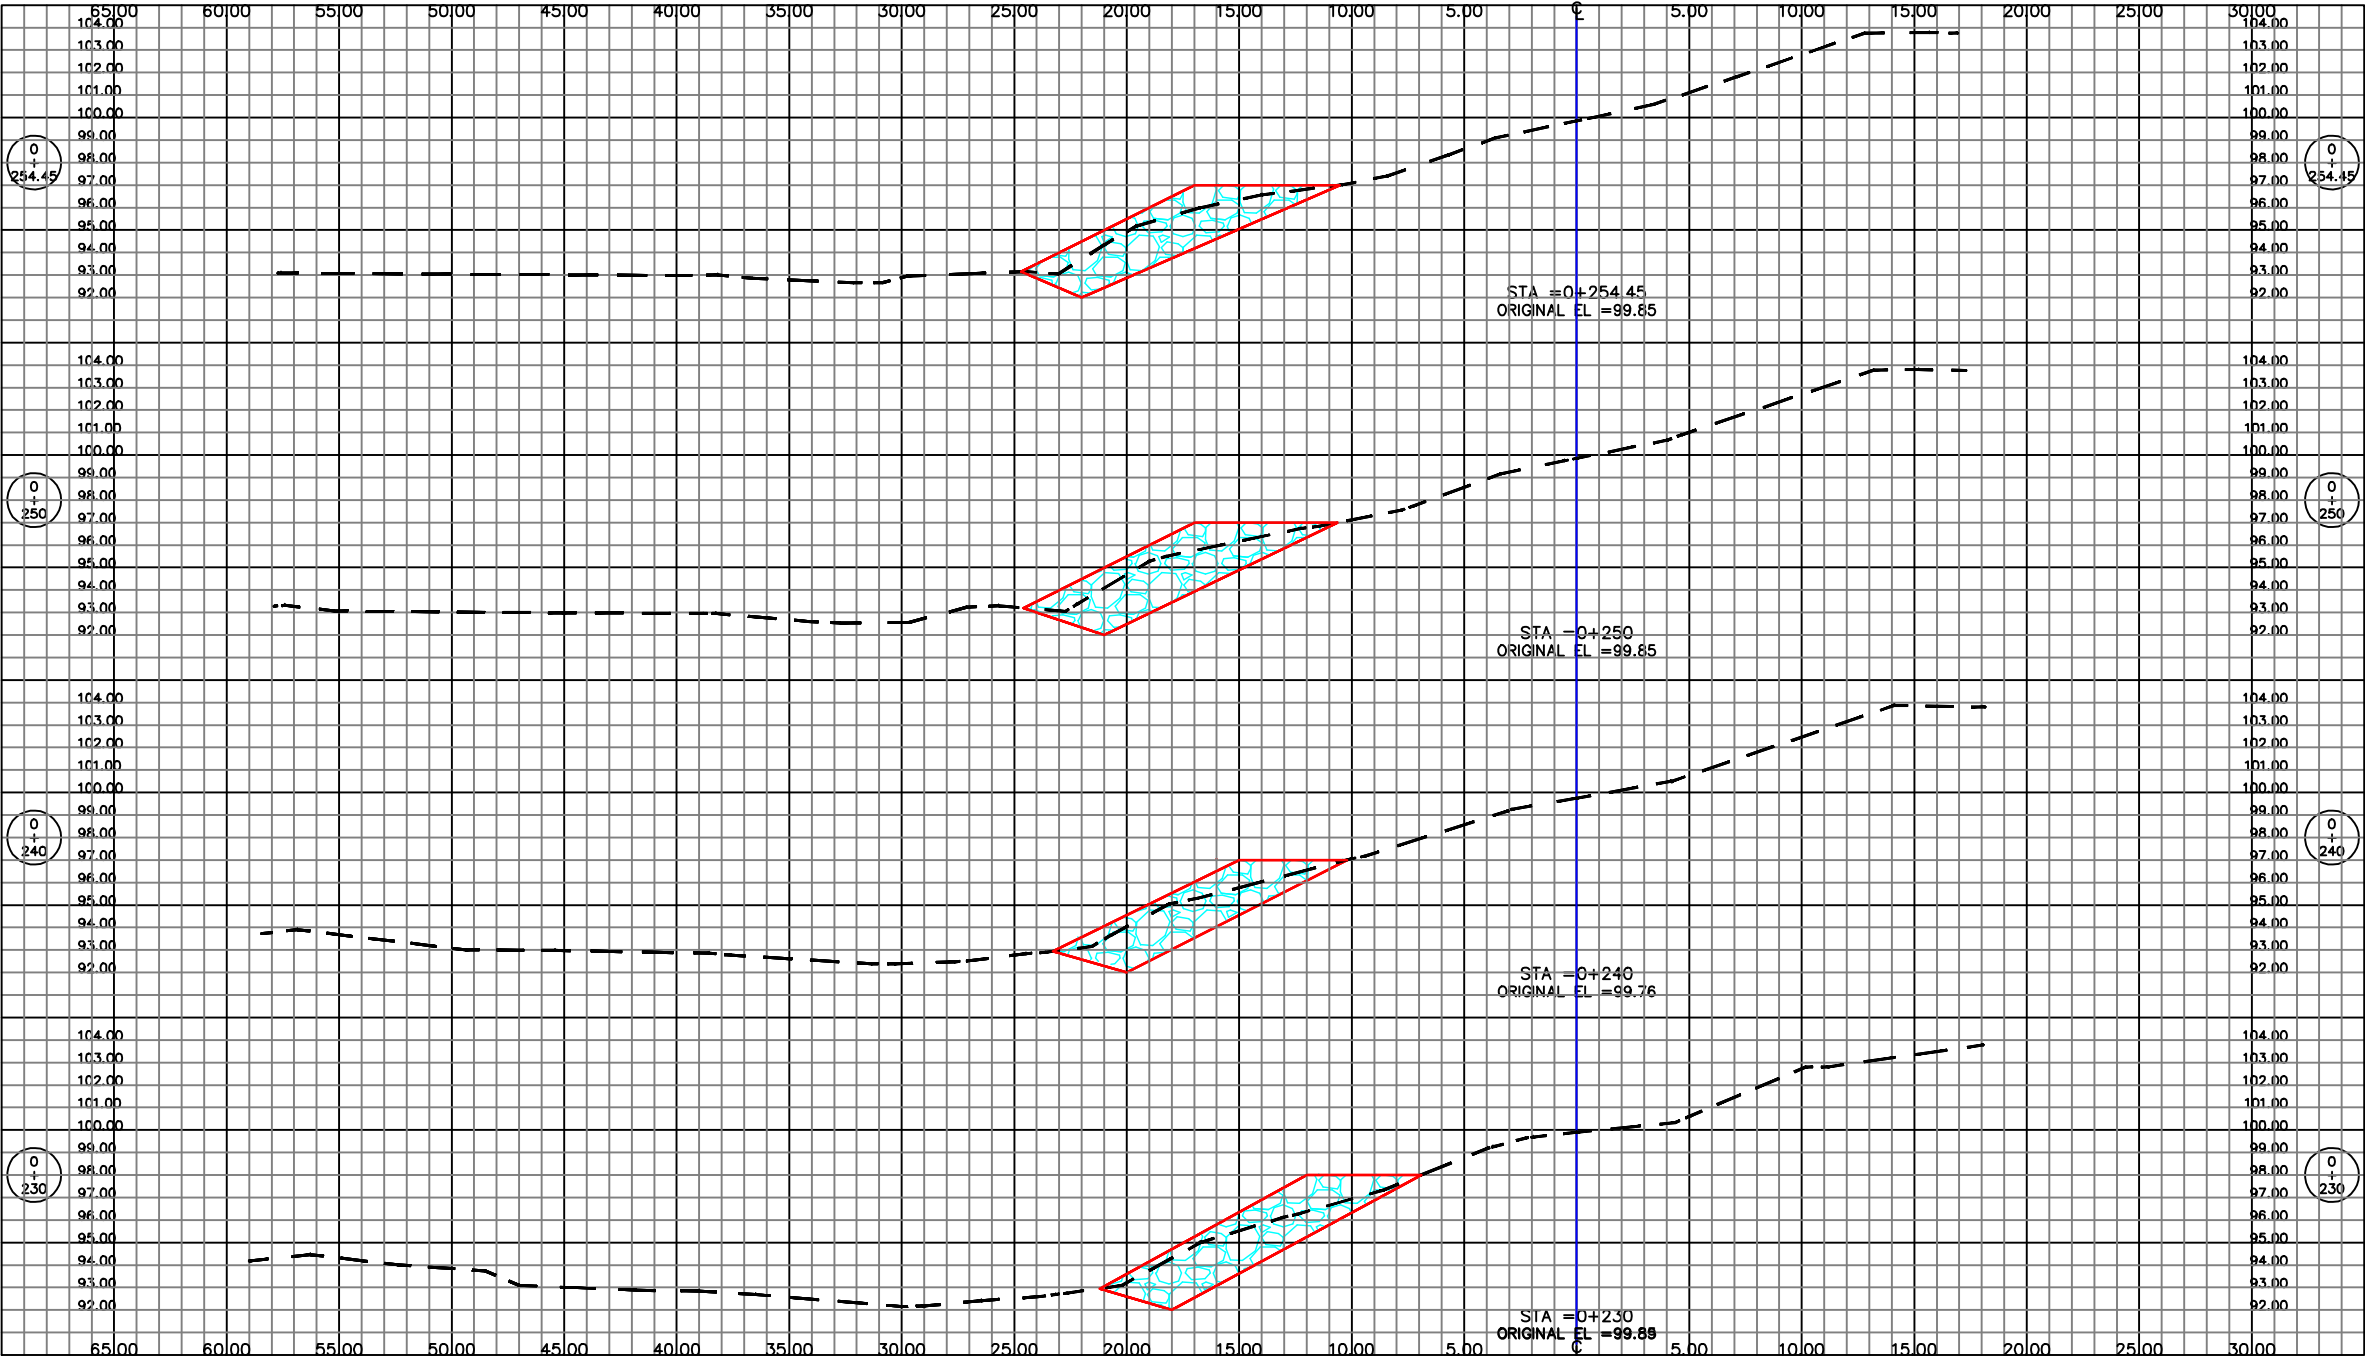



GOBIERNO DE LA
REPÚBLICA DE HONDURAS

COMISION PARA EL CONTROL DE
INUNDACIONES DEL VALLE DE NUSA
NUSA

Comisión para el Control de
Inundaciones del Valle de
Nusa
(CCIVS)

LEVANTO:
VICTOR CARRANZA

DISEÑO:
CCIVS

DIBUJO:
DEPTO. DE INGENIERIA

REVISÓ:
CCIVS

APROBO:
ING. NEIL DIAZ
DEPTO. DE INGENIERIA

ING. SERGIO VILLATORO
DIRECTOR CCIVS

PROYECTO:
**Construcción de
Escalera de
Piedra Magan
Derecha Río
Cahemelacon,
Sector Guaruma
Dos**

PROPIETARIO:
C.C.I.V.S.

UBICACION:
JURISDICCION DE
VILLANUEVA
DEPTO. DE CORTES

CONTENIDO:
SECCION
TRANSVERSAL
EST. 0+230-0+254.45

ESCALA:
SE

FECHA:
MAYO-2019

