

PLANTA DE UBICACION



INDICE	
PAG.	CONTENIDO
1	PLANTA DE UBICACIÓN
2	PLANTA GENERAL ESTACION 0+000 - 0+556.66
3	PLANTA PERFIL ESTACION 0+000 - 0+556.67
4	SECCIONES TRANSVERSALES EST. 0+000 - 0+060
5	SECCIONES TRANSVERSALES EST. 0+066.88 - 0+100
6	SECCIONES TRANSVERSALES EST. 0+120 - 0+180
7	SECCIONES TRANSVERSALES EST. 0+188.96 - 0+240
8	SECCIONES TRANSVERSALES EST. 0+260 - 0+300
9	SECCIONES TRANSVERSALES EST. 0+308.69 - 0+339.10
10	SECCIONES TRANSVERSALES EST. 0+340 - 0+370.46
11	SECCIONES TRANSVERSALES EST. 0+380 - 0+440
12	SECCIONES TRANSVERSALES EST. 0+460 - 0+501.61
13	SECCIONES TRANSVERSALES EST. 0+520 - 0+540
14	SECCIONES TRANSVERSALES EST. 0+556.66



CCIVS

LEVANTO:
ING. OSMAN MEJIA

DISEÑO:
ING. CANDIDO O. RIVERA

DIBUJO:
ING. LUIS DUBON

REVISÓ:
CCIVS

APROBÓ:
ING. NEIL PATRICK DIAZ
DEPTO. DE INGENIERIA

ING. SERGIO VILLATORO CRUZ
DIRECTOR CCIVS

PROYECTO:
CANALIZACION
RIO
CHAMELECON
SECTOR
ESTEBAN
GUARDIOLA.

PROPIETARIO:
C.C.I.V.S.

UBICACIÓN:
JURISDICCION
DE LA LIMA
DEPTO. DE CORTES

CONTENIDO:


PLANTA DE
UBICACION



ESCALA:

S.E.

FECHA:
MAYO 2019

VOLUMEN DE CORTE (CANALIZACION)			
Est.	Area (m2)	Vol. Final	Vol. Acumulado
0+000	50.0718	0.00	
0+020	44.2496	943.21	943.21
0+040	32.2488	764.98	1708.20
0+060	33.7488	659.98	2368.17
0+066.8	31.4876	221.80	2589.98
0+080	47.4326	520.87	3110.85
0+100	61.97	1094.03	4204.88
0+120	77.3925	1393.63	5598.50
0+140	93.2248	1706.17	7304.68
0+160	90.8235	1840.48	9145.16
0+180	86.2818	1771.05	10916.21
0+188.96	90.8593	793.59	11709.80
0+200	89.3707	994.87	12704.67
0+220	76.2997	1656.70	14361.38
0+240	62.1745	1384.74	15746.12
0+260	67.5053	1296.80	17042.92
0+276.68	70.0115	1146.89	18189.81
0+280	78.0772	245.83	18435.63
0+300	76.9959	1550.73	19986.37
0+308.69	104.0469	786.63	20773.00
0+320	111.2148	1217.30	21990.30
0+339.10	95.617	1975.24	23965.54
0+340	84.78	81.18	24046.72
0+360	109.3594	1941.39	25988.12
0+370.46	115.3595	1849.44	27837.55
0+380	116.1247	1104.18	28941.73
0+400	115.8987	2320.23	31261.97
0+420	128.9227	2448.21	33710.18
0+440	134.3972	2633.20	36343.38
0+460	145.6599	2800.57	39143.95
0+473.69	151.5142	2034.16	41178.11
0+480	152.1231	957.98	42136.08
0+500	143.0478	2951.71	45087.79
0+501.61	141.0736	228.72	45316.51
0+520	155.0332	2722.70	48039.21
0+525.83	150.2612	889.93	48929.15
0+540	149.4483	2123.44	51052.59
0+556.66	174.71	2700.24	53752.83
		53752.83	M3

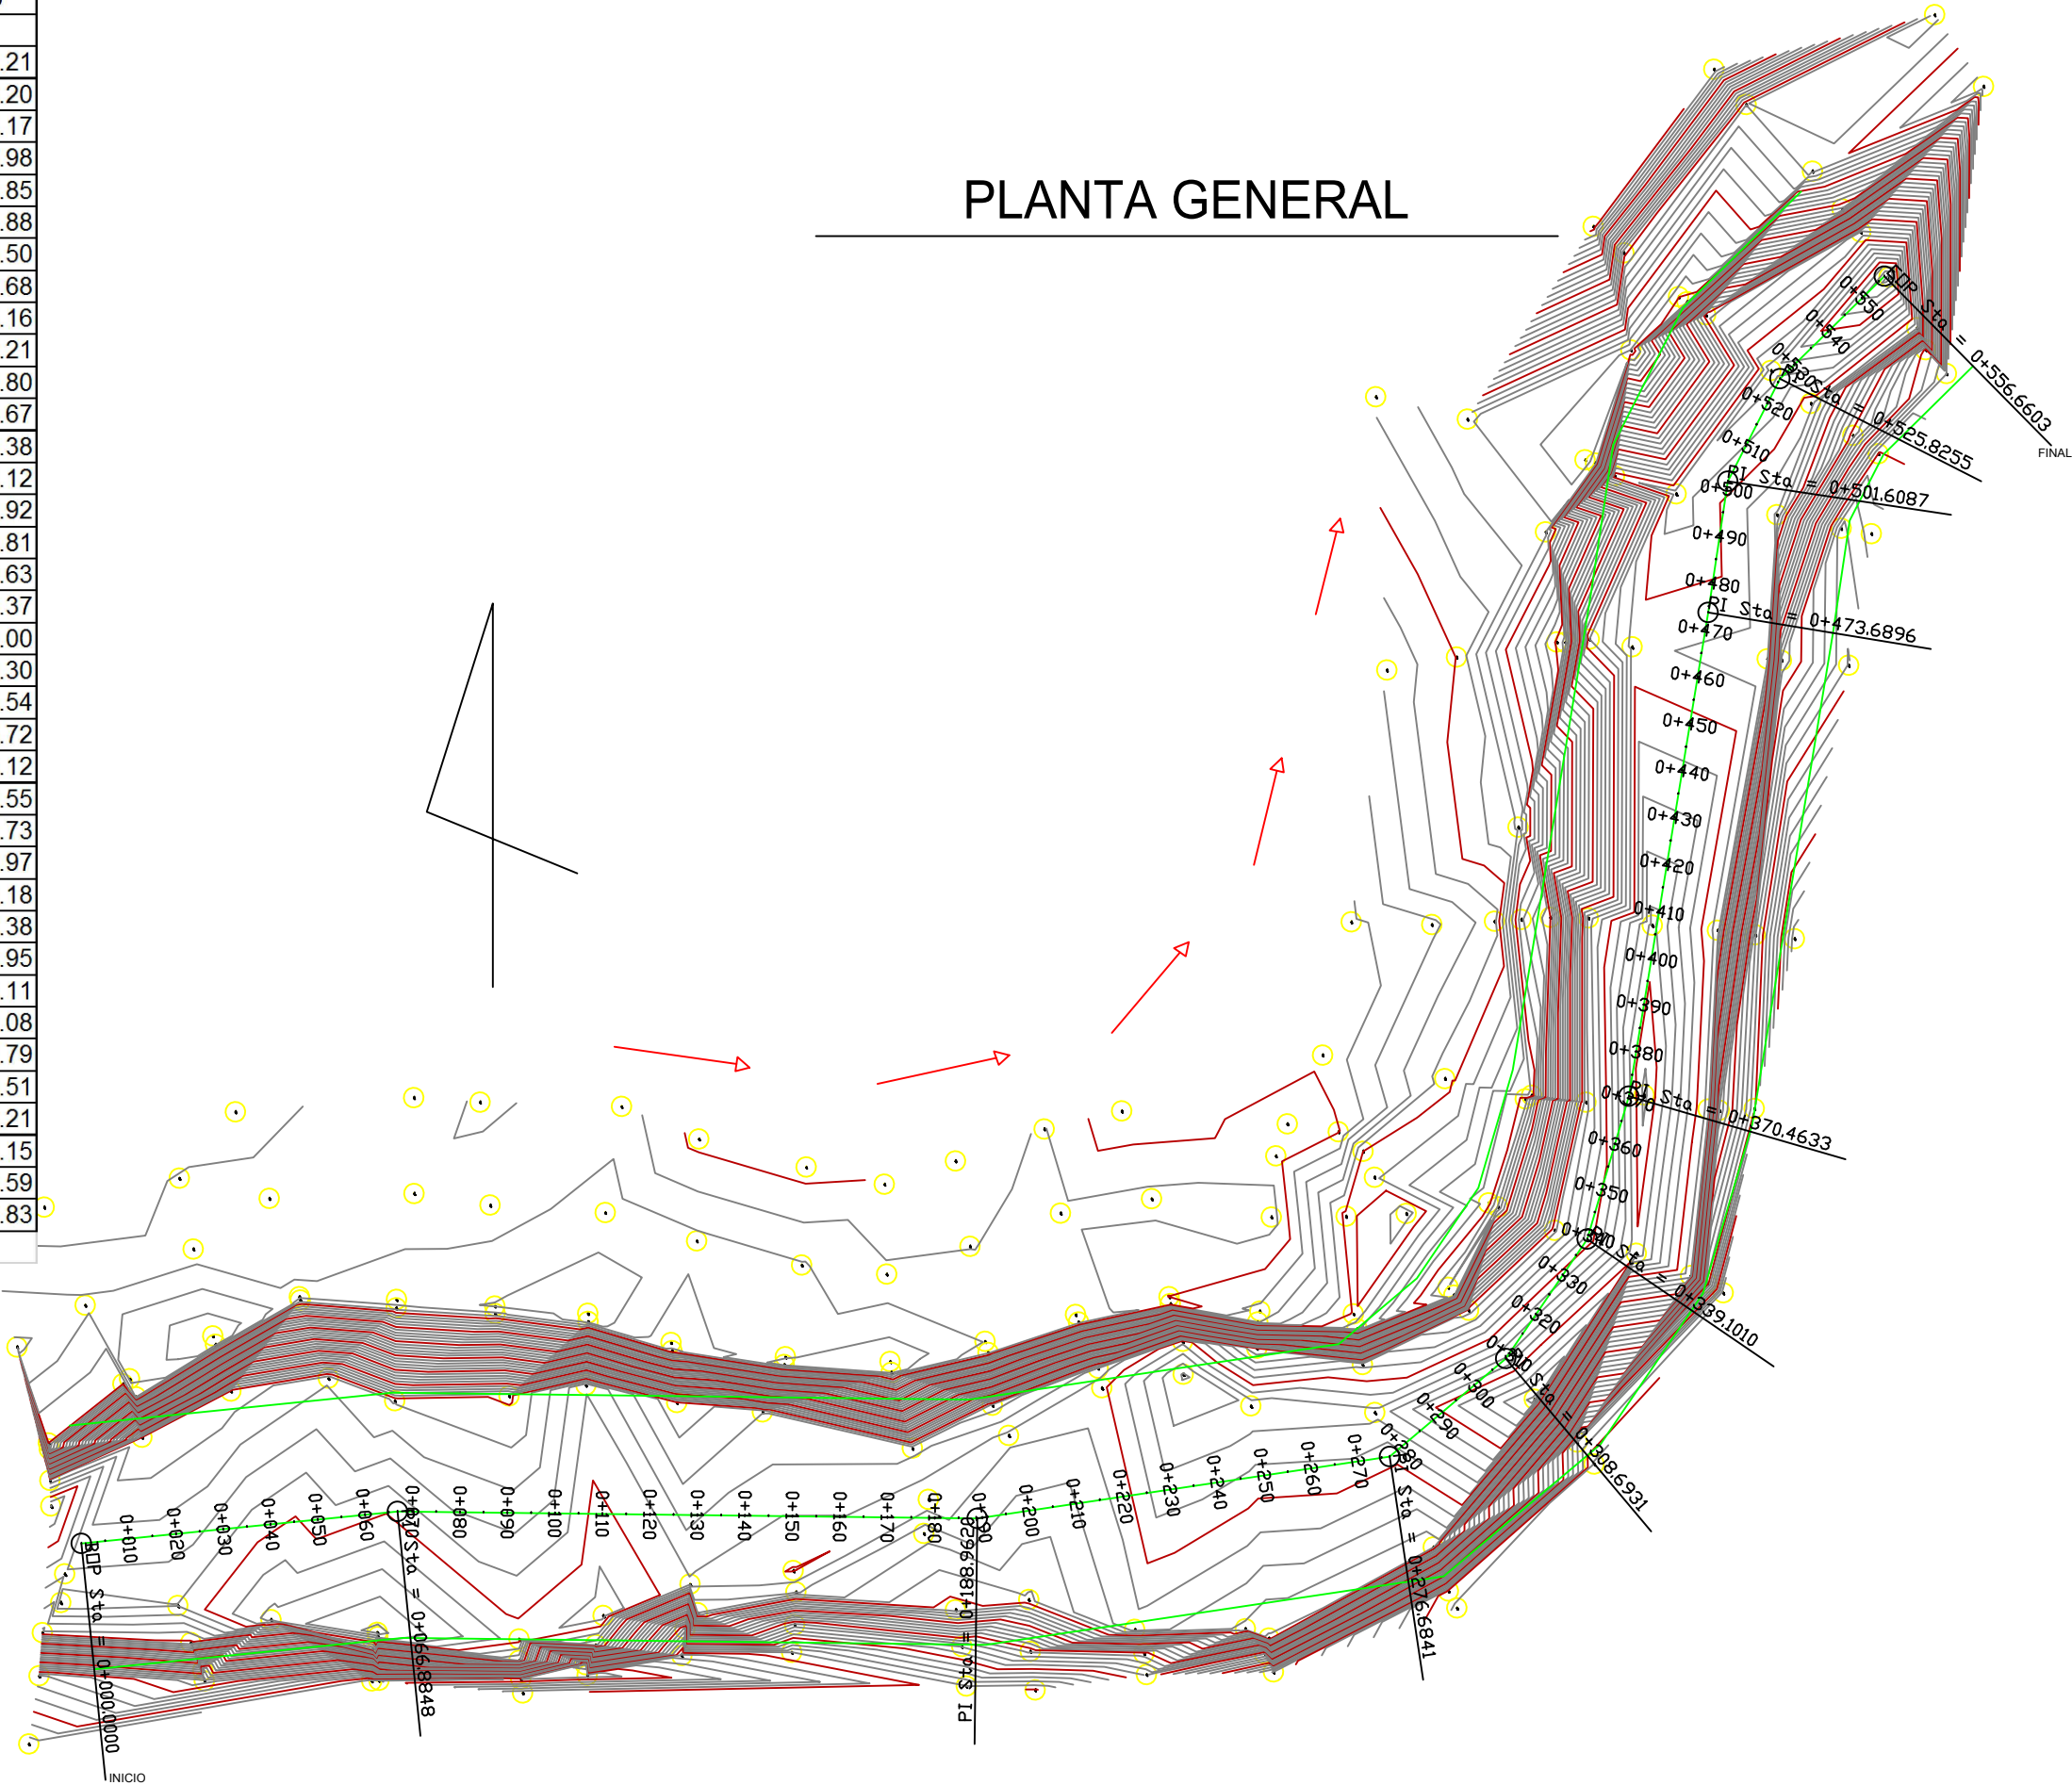

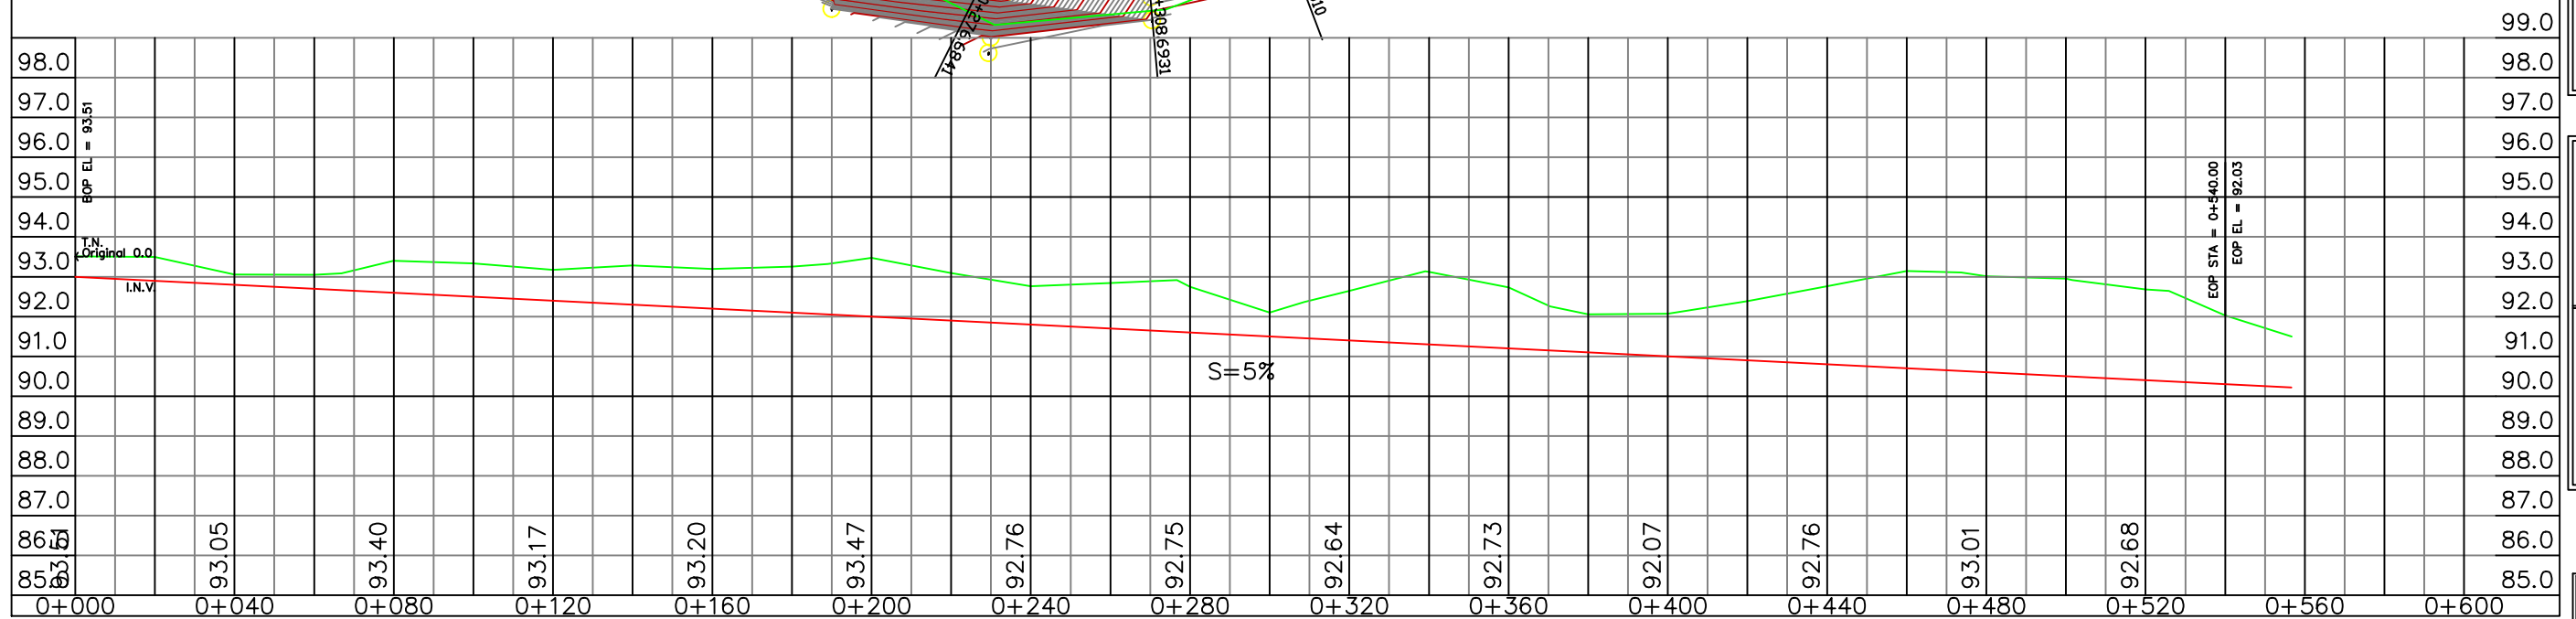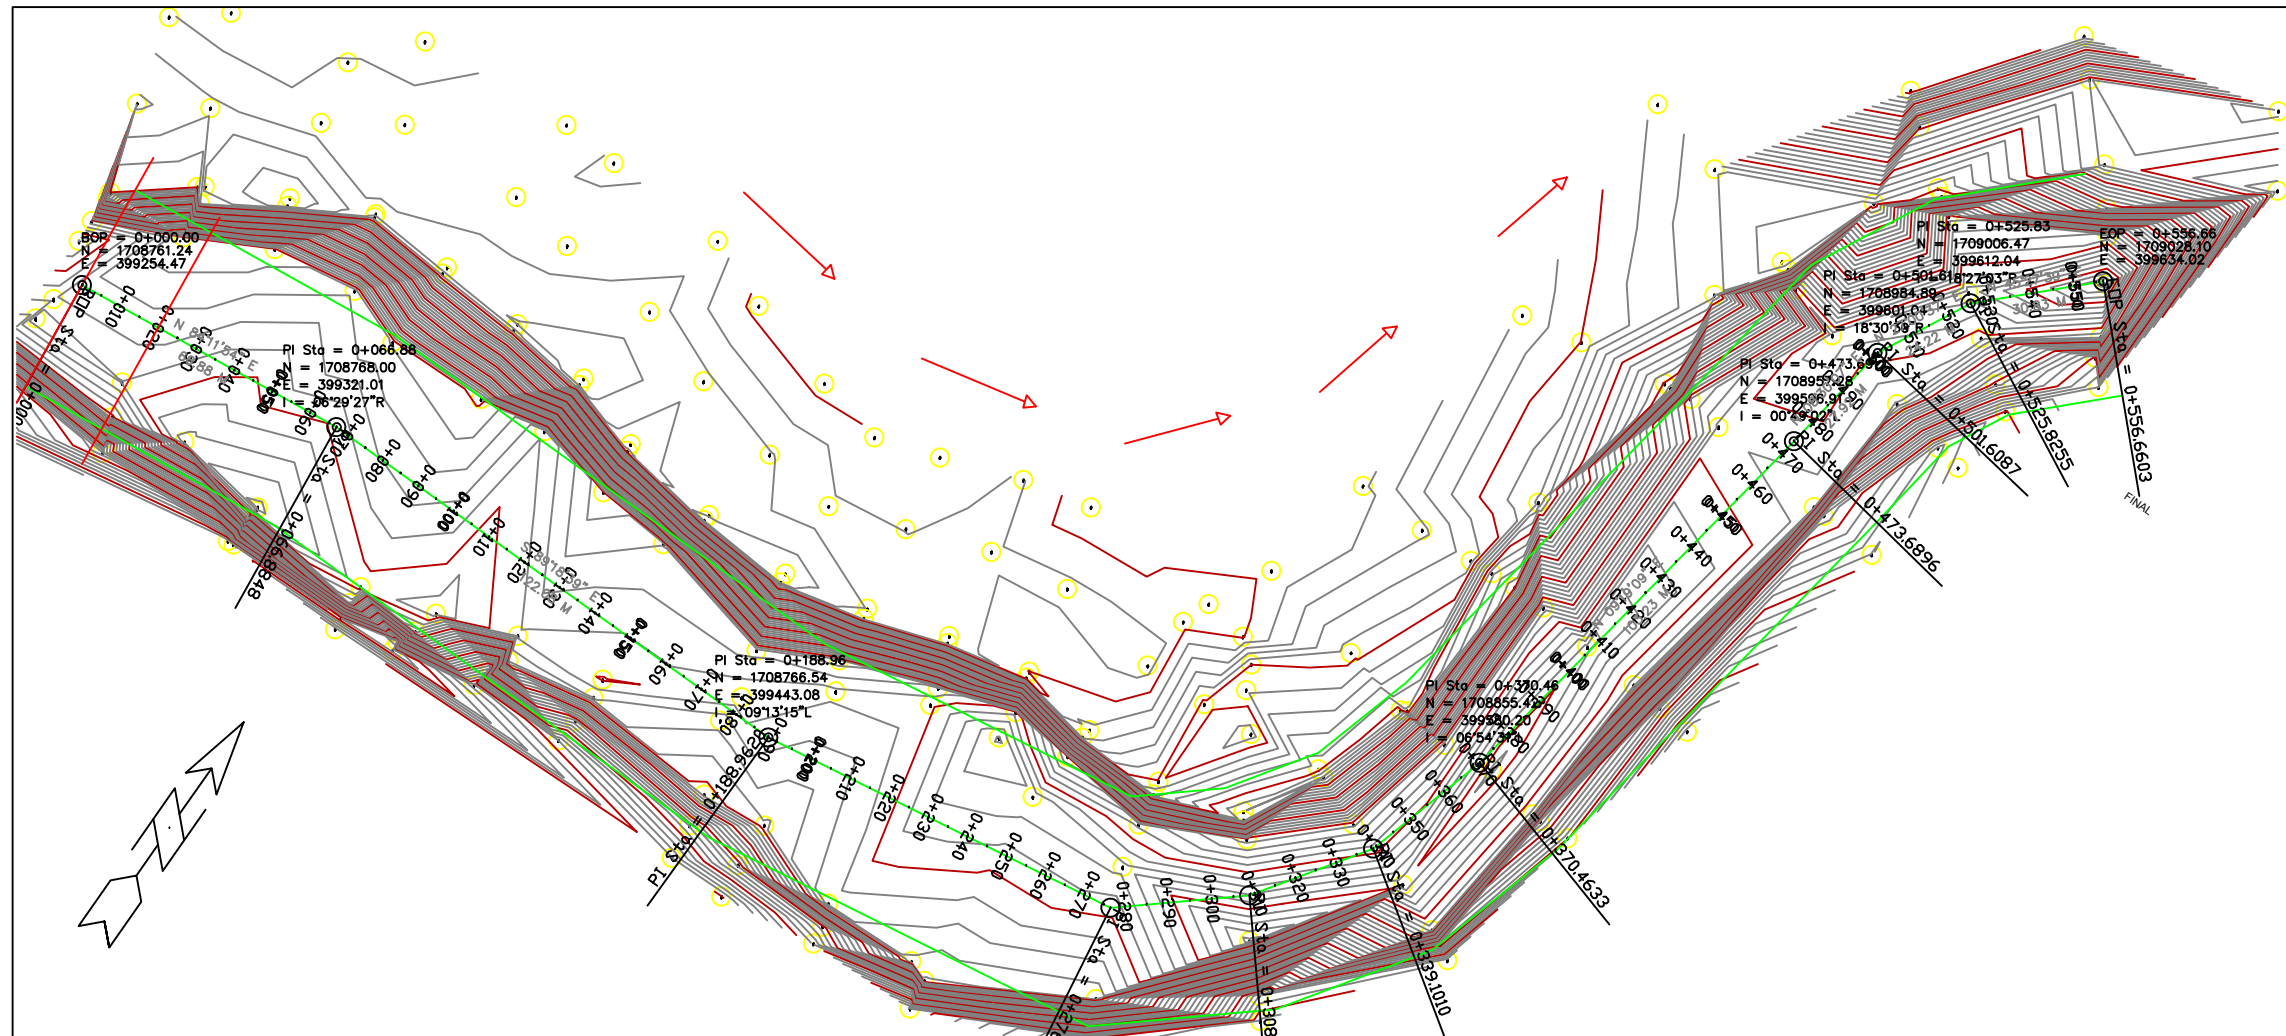

CCIVS

LEVANTO:
ING. OSMAN MEJIA
DISEÑO:
ING. CANDIDO O. RIVERA
DIBUJO:
ING. LUIS DUBON
REVISÓ:
CCIVS

APROBÓ:
ING. NEIL PATRICK DIAZ
DEPTO. DE INGENIERIA
ING. SERGIO VILLATORO
CRUZ
DIRECTOR CCIVS

PROYECTO:
CANALIZACION
RIO
CHAMELECON
SECTOR
ESTEBAN
GUARDIOLA.


PROPIETARIO:
C.C.I.V.S.
UBICACIÓN:
JURISDICCION
DE LA LIMA
DEPTO. DE CORTES

CONTENIDO:
PLANTA
PERFIL
ESTACION
0+000 - 0+556.66

ESCALA:
S.E.
FECHA:
MAYO 2019

HOJA
03 / 14

SECCIONES TRANSVERSALES

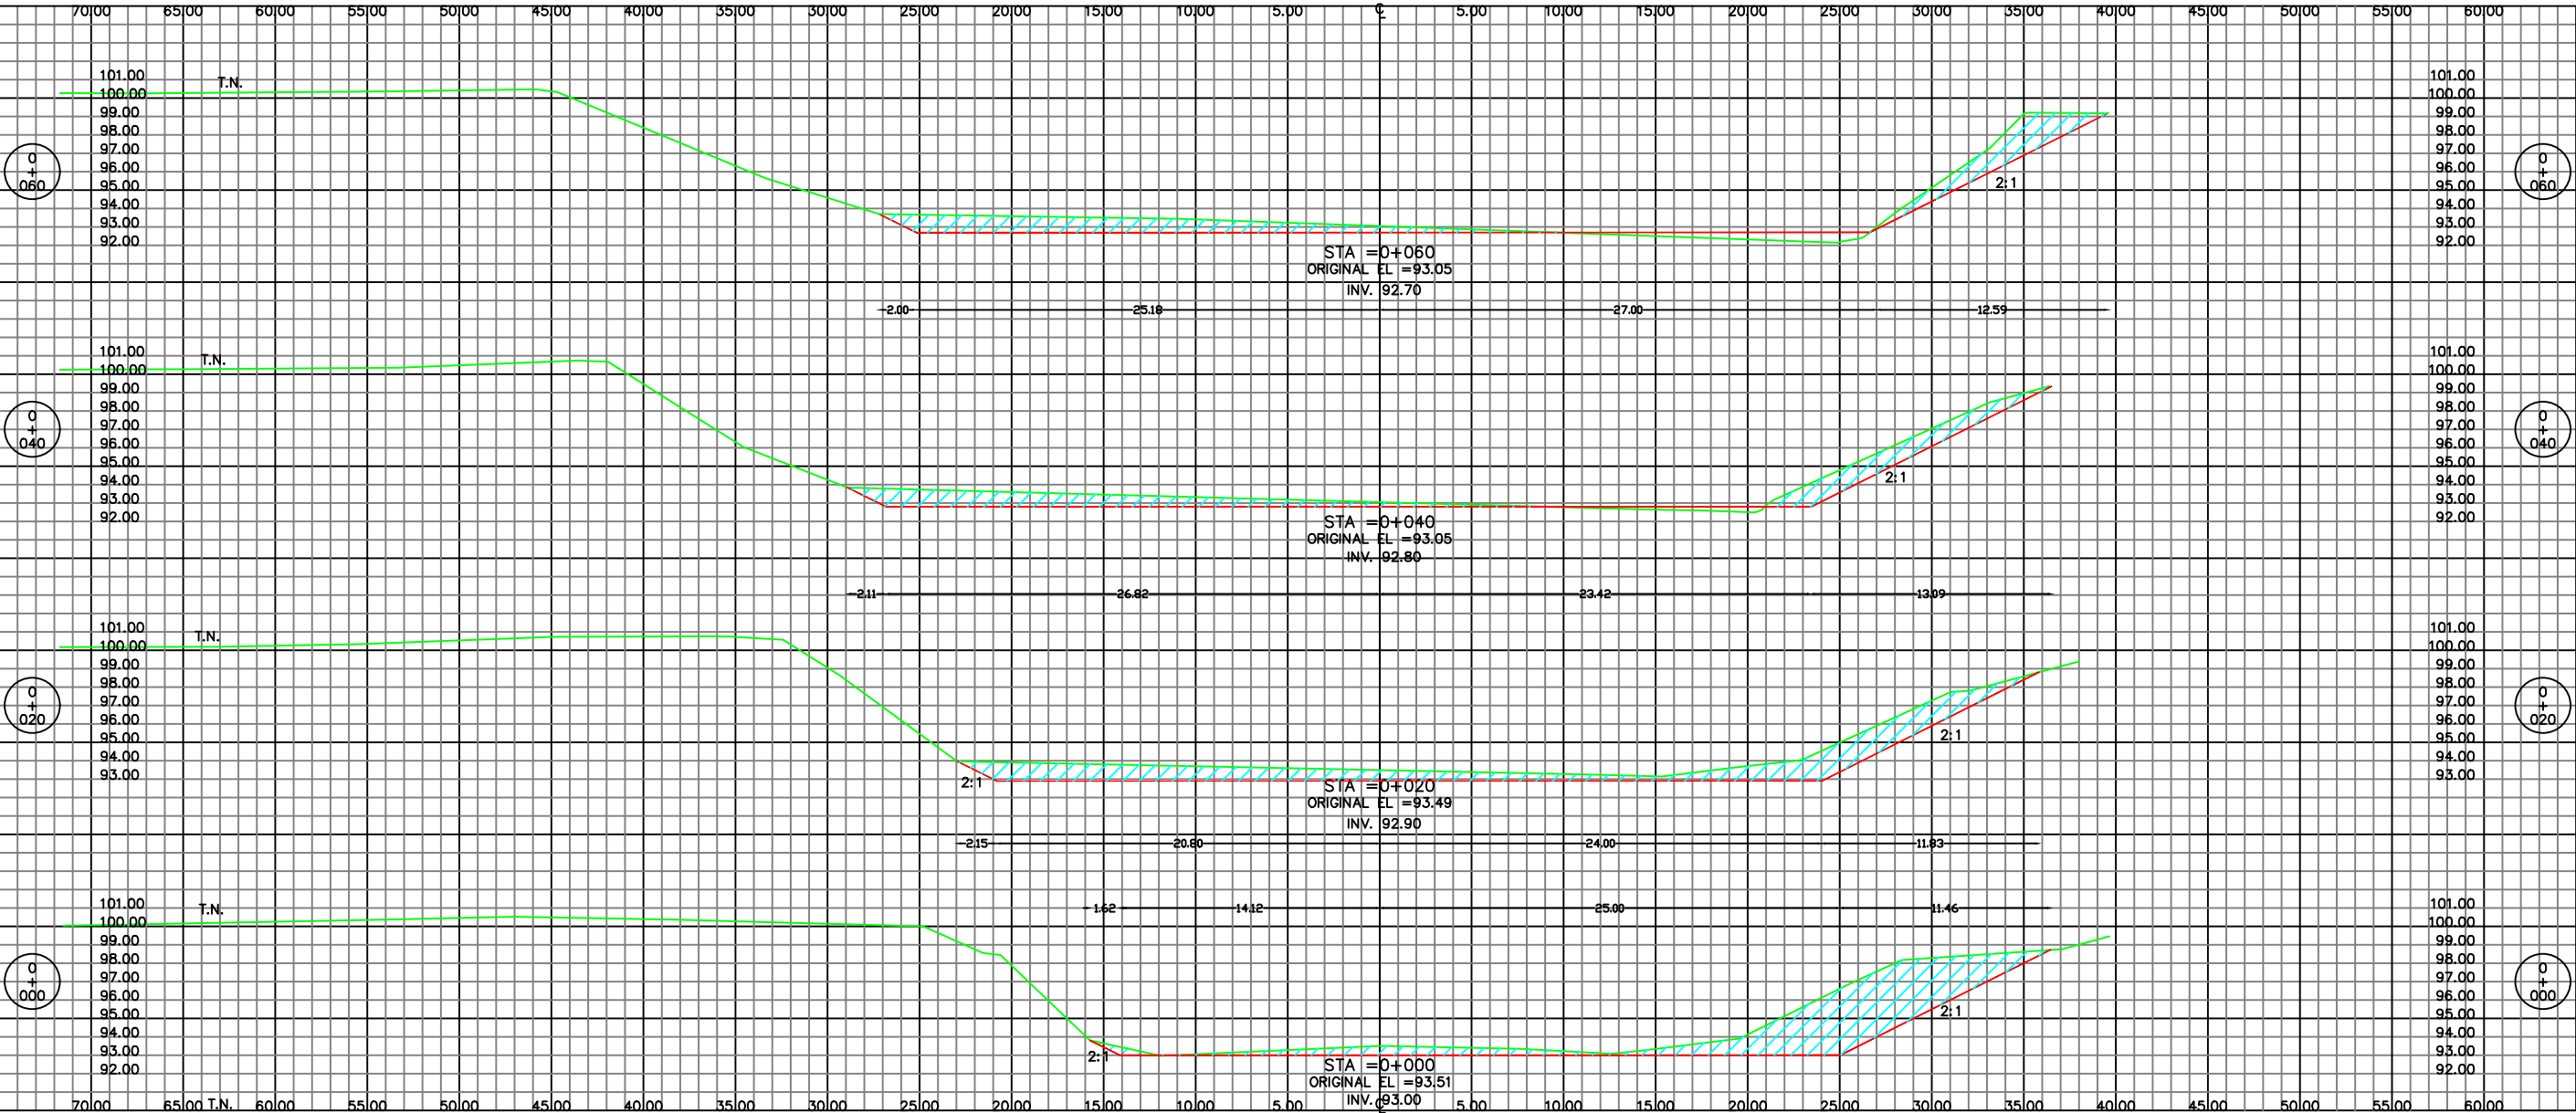

CCIVS


LEVANTO:
ING. OSMAN MEJIA
DISEÑO:
ING. CANDIDO O. RIVERA
DIBUJO:
ING. LUIS DUBON
REVISÓ:
CCIVS
APROBÓ:
ING. NEIL PATRICK DIAZ
DEPTO. DE INGENIERIA
ING. SERGIO VILLATORO
DIRECTOR CCIVS

PROYECTO:
CANALIZACION
RIO
CHAMELECON
SECTOR
ESTEBAN
GUARDIOLA.
PROPIETARIO:
C.C.I.V.S.
UBICACIÓN:
JURISDICCION
DE LA LIMA
DEPTO. DE CORTES

CONTENIDO:
ESTACION
0+000 - 0+060
ESCALA:
1:375
FECHA:
MAYO 2019

HOJA
04 / 14

SECCIONES TRANSVERSALES

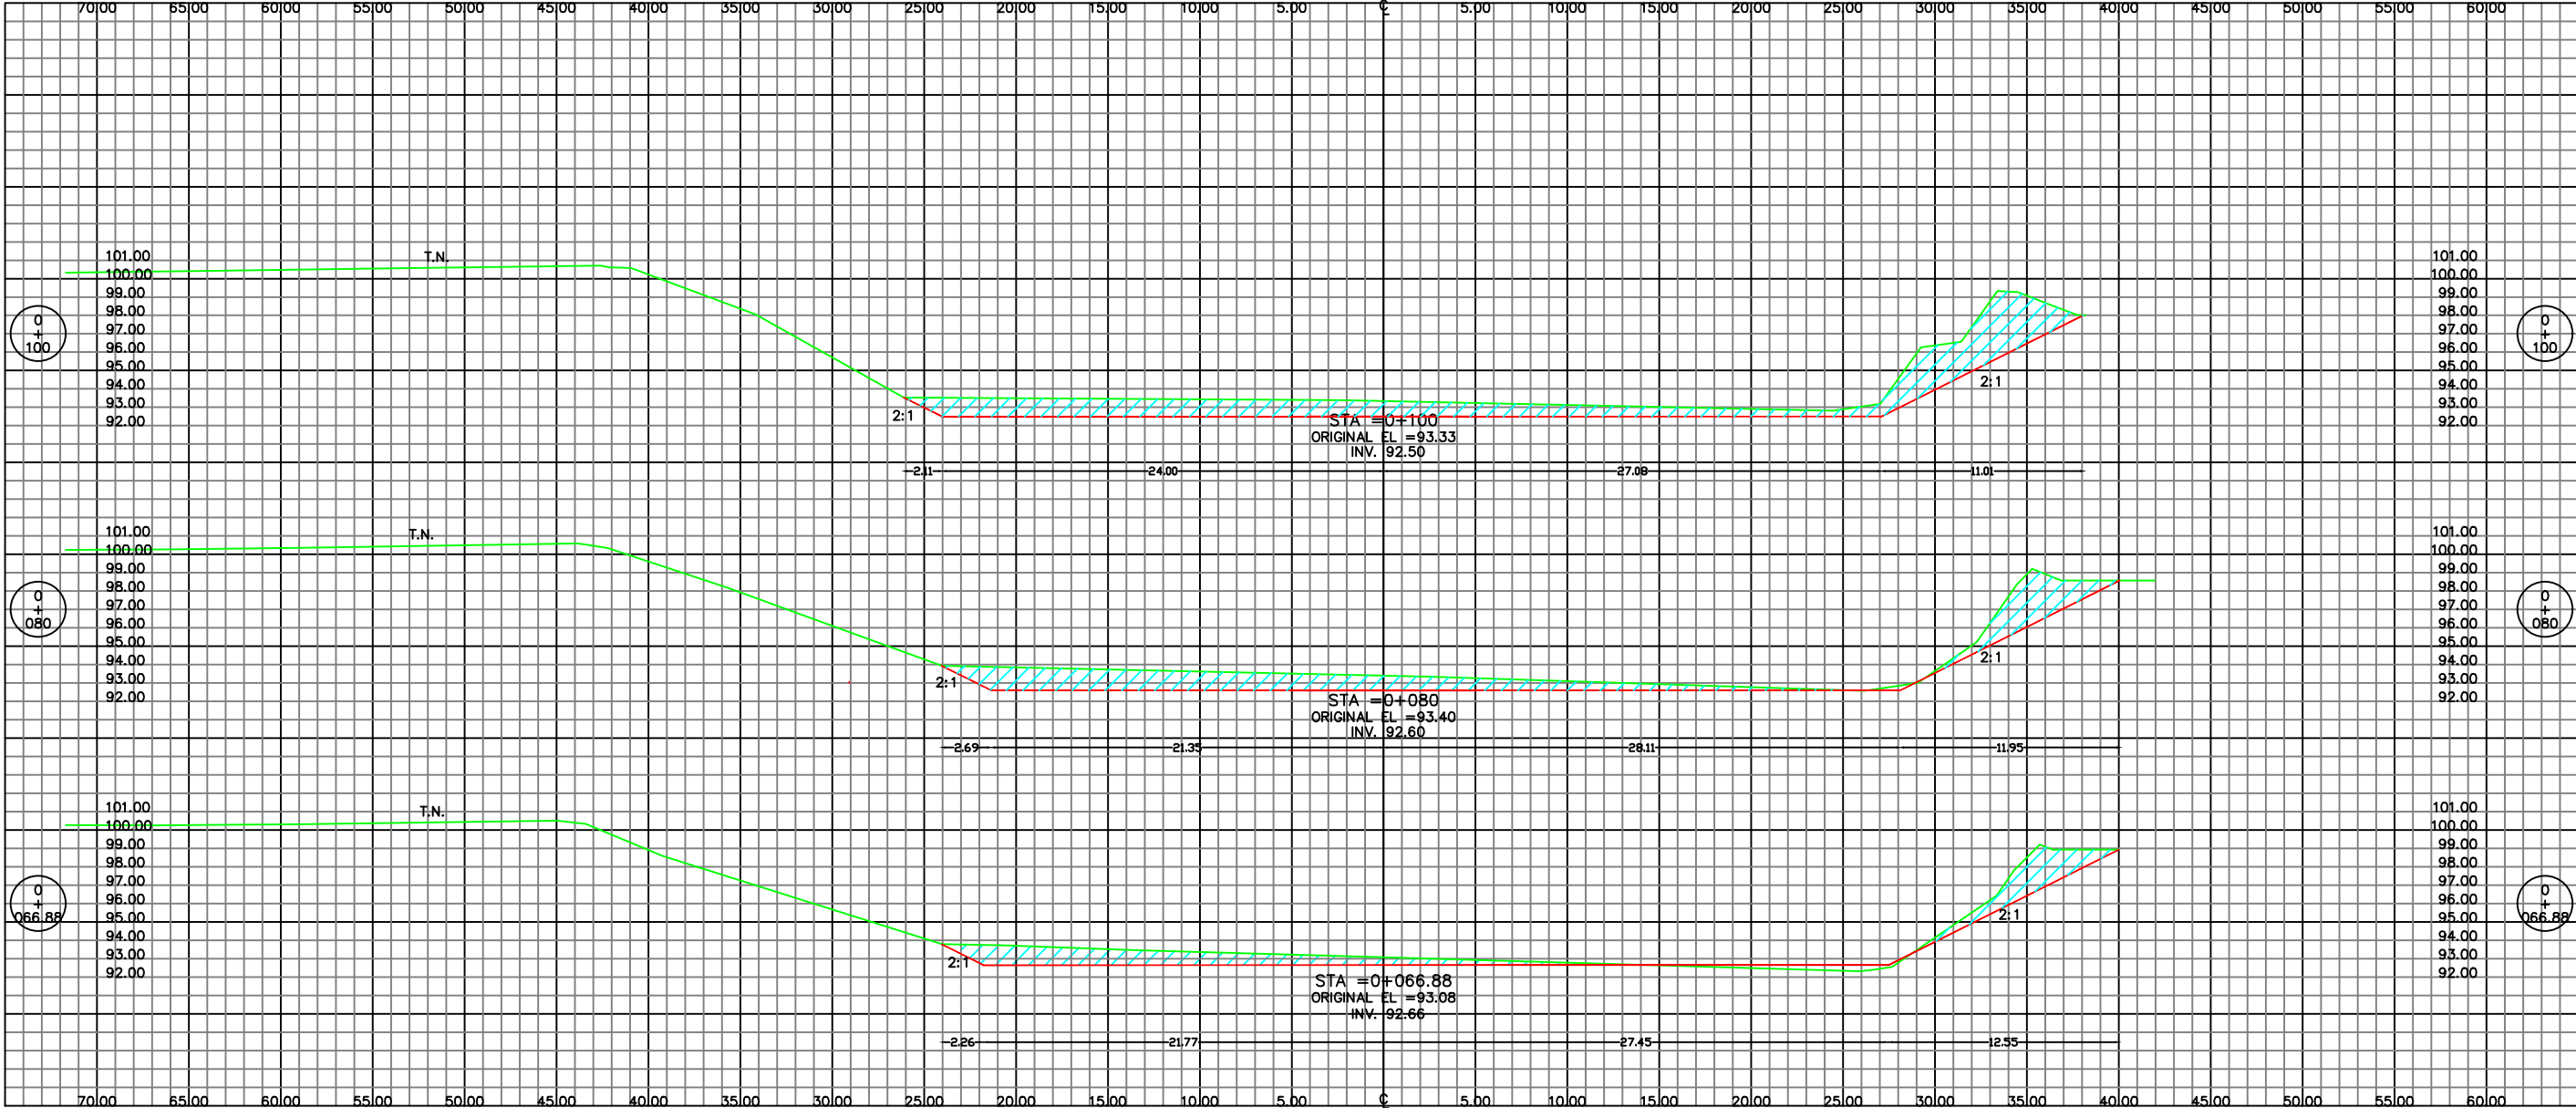



CCIVS

LEVANTO:
ING. OSMAN MEJIA

DISEÑO:
ING. CANDIDO O. RIVERA

DIBUJO:
ING. LUIS DUBON

REVISÓ:
CCIVS

APROBÓ:
ING. NEIL PATRICK DIAZ
DEPTO. DE INGENIERIA

ING. SERGIO VILLATORO
CRUZ
DIRECTOR CCIVS

PROYECTO:

CANALIZACION
RIO
CHAMELECON
SECTOR
ESTEBAN
GUARDIOLA.

PROPIETARIO:
C.C.I.V.S.

UBICACIÓN:
JURISDICCION
DE LA LIMA
DEPTO. DE CORTES


CONTENIDO:

ESTACION
0+066.88 - 0+100

ESCALA:
1: 375

FECHA:
MAYO 2019

SECCIONES TRANSVERSALES

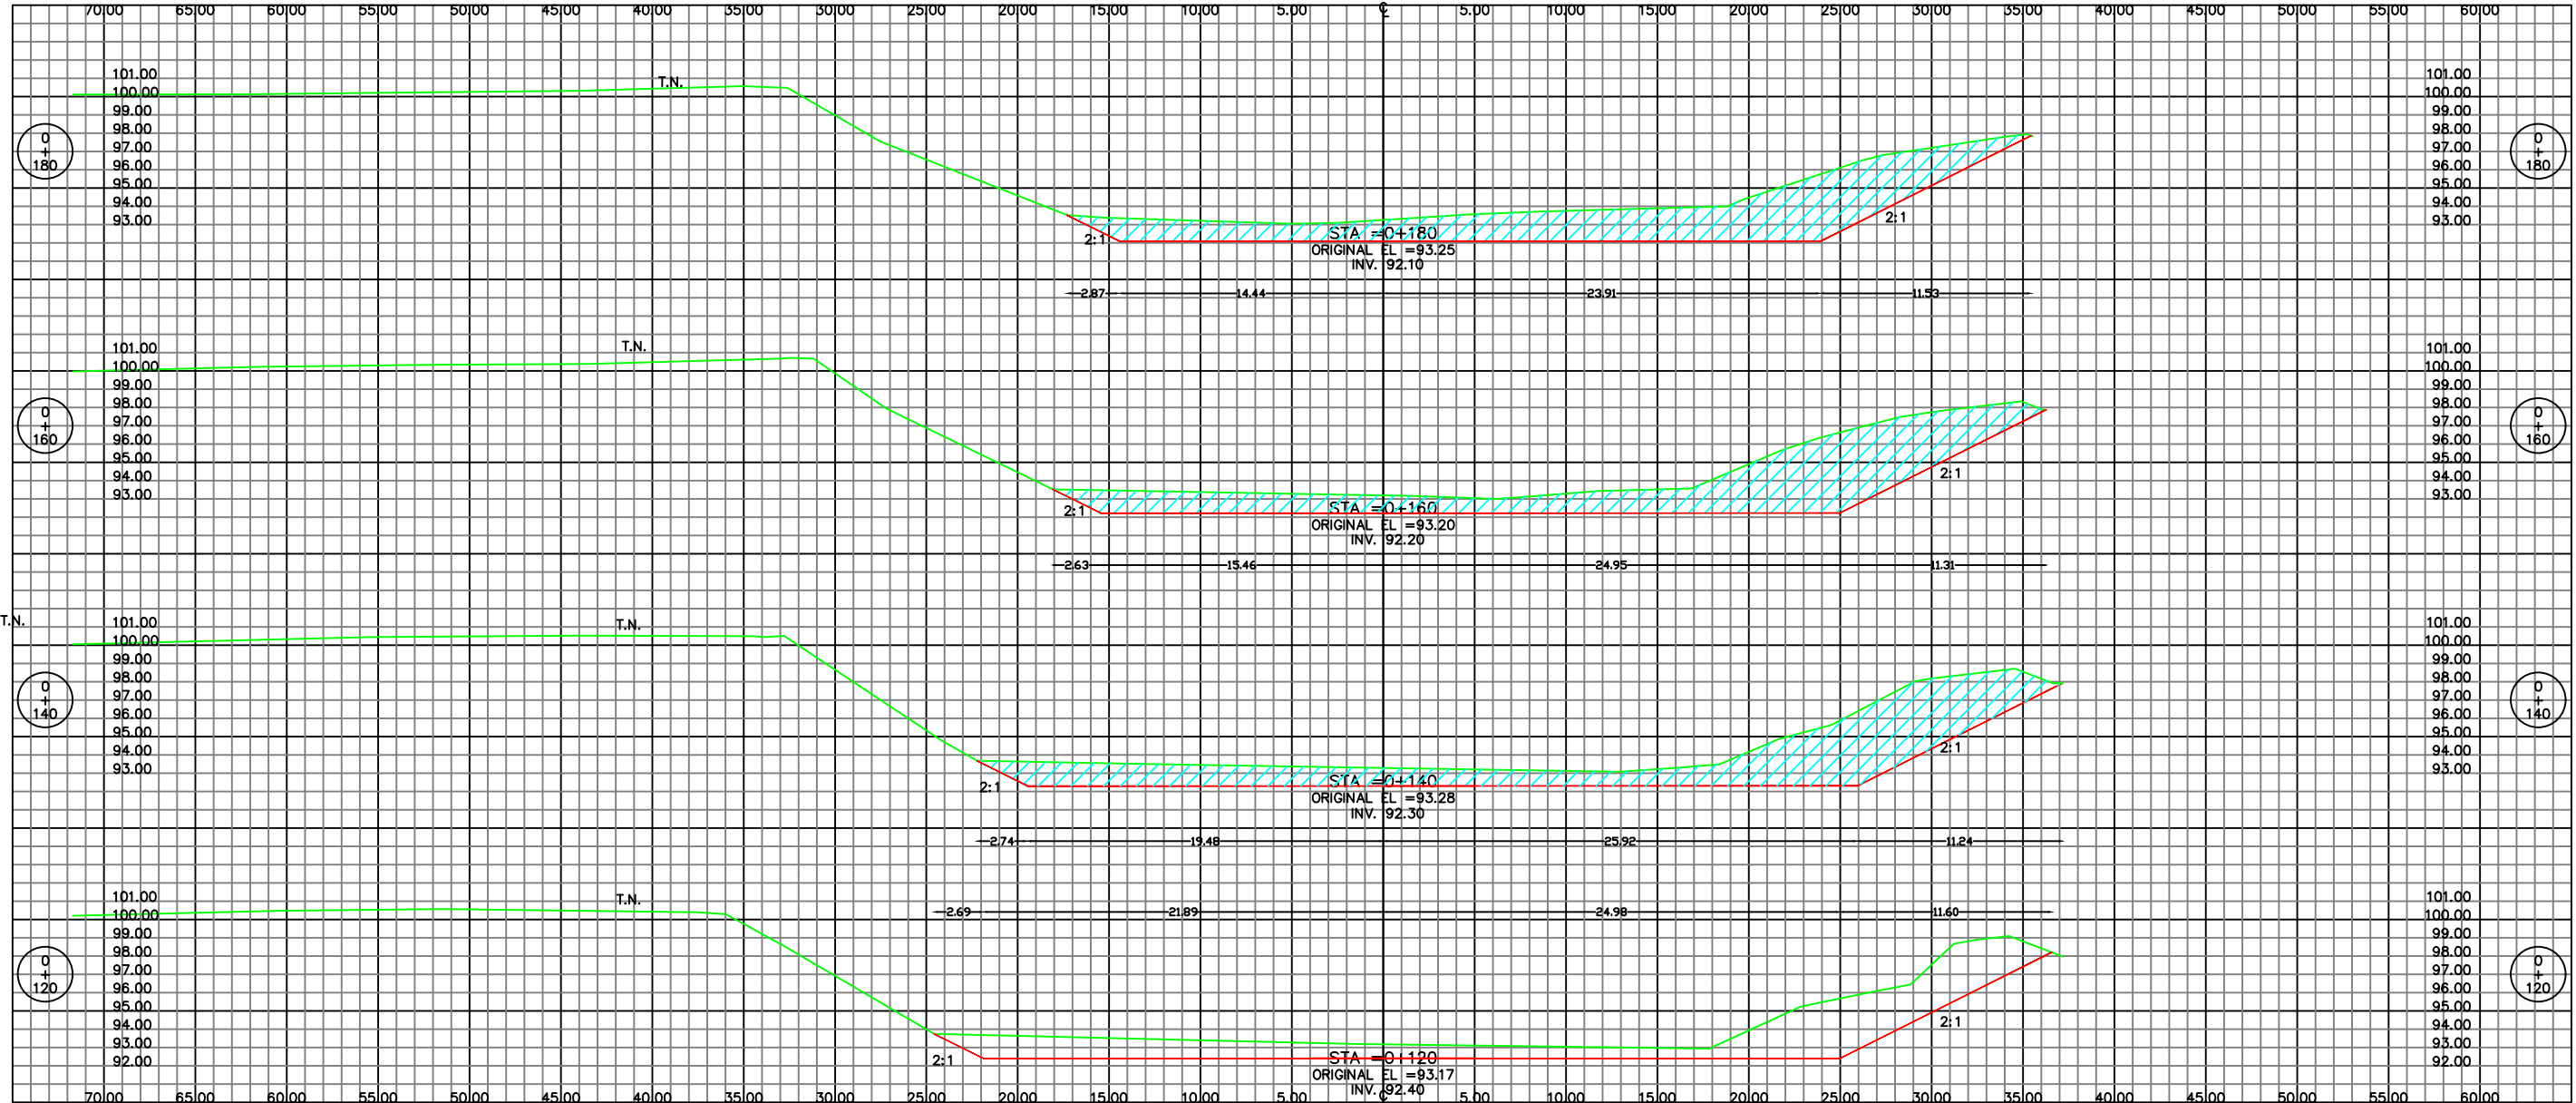

CCIVS


LEVANTO:
ING. OSMAN MEJIA
DISEÑO:
ING. CANDIDO O. RIVERA
DIBUJO:
ING. LUIS DUBON
REVISÓ:
CCIVS
APROBÓ:
ING. NEIL PATRICK DIAZ
DEPTO. DE INGENIERIA
ING. SERGIO VILLATORO
CRUZ
DIRECTOR CCIVS

PROYECTO:
CANALIZACION
RIO
CHAMELECON
SECTOR
ESTEBAN
GUARDIOLA.
PROPIETARIO:
C.C.I.V.S.
UBICACION:
JURISDICCION
DE LA LIMA
DEPTO. DE CORTES

CONTENIDO:
ESTACION
0+120 - 0+180
ESCALA:
1: 375
FECHA:
MAYO 2019

HOJA
06 / 14

SECCIONES TRANSVERSALES

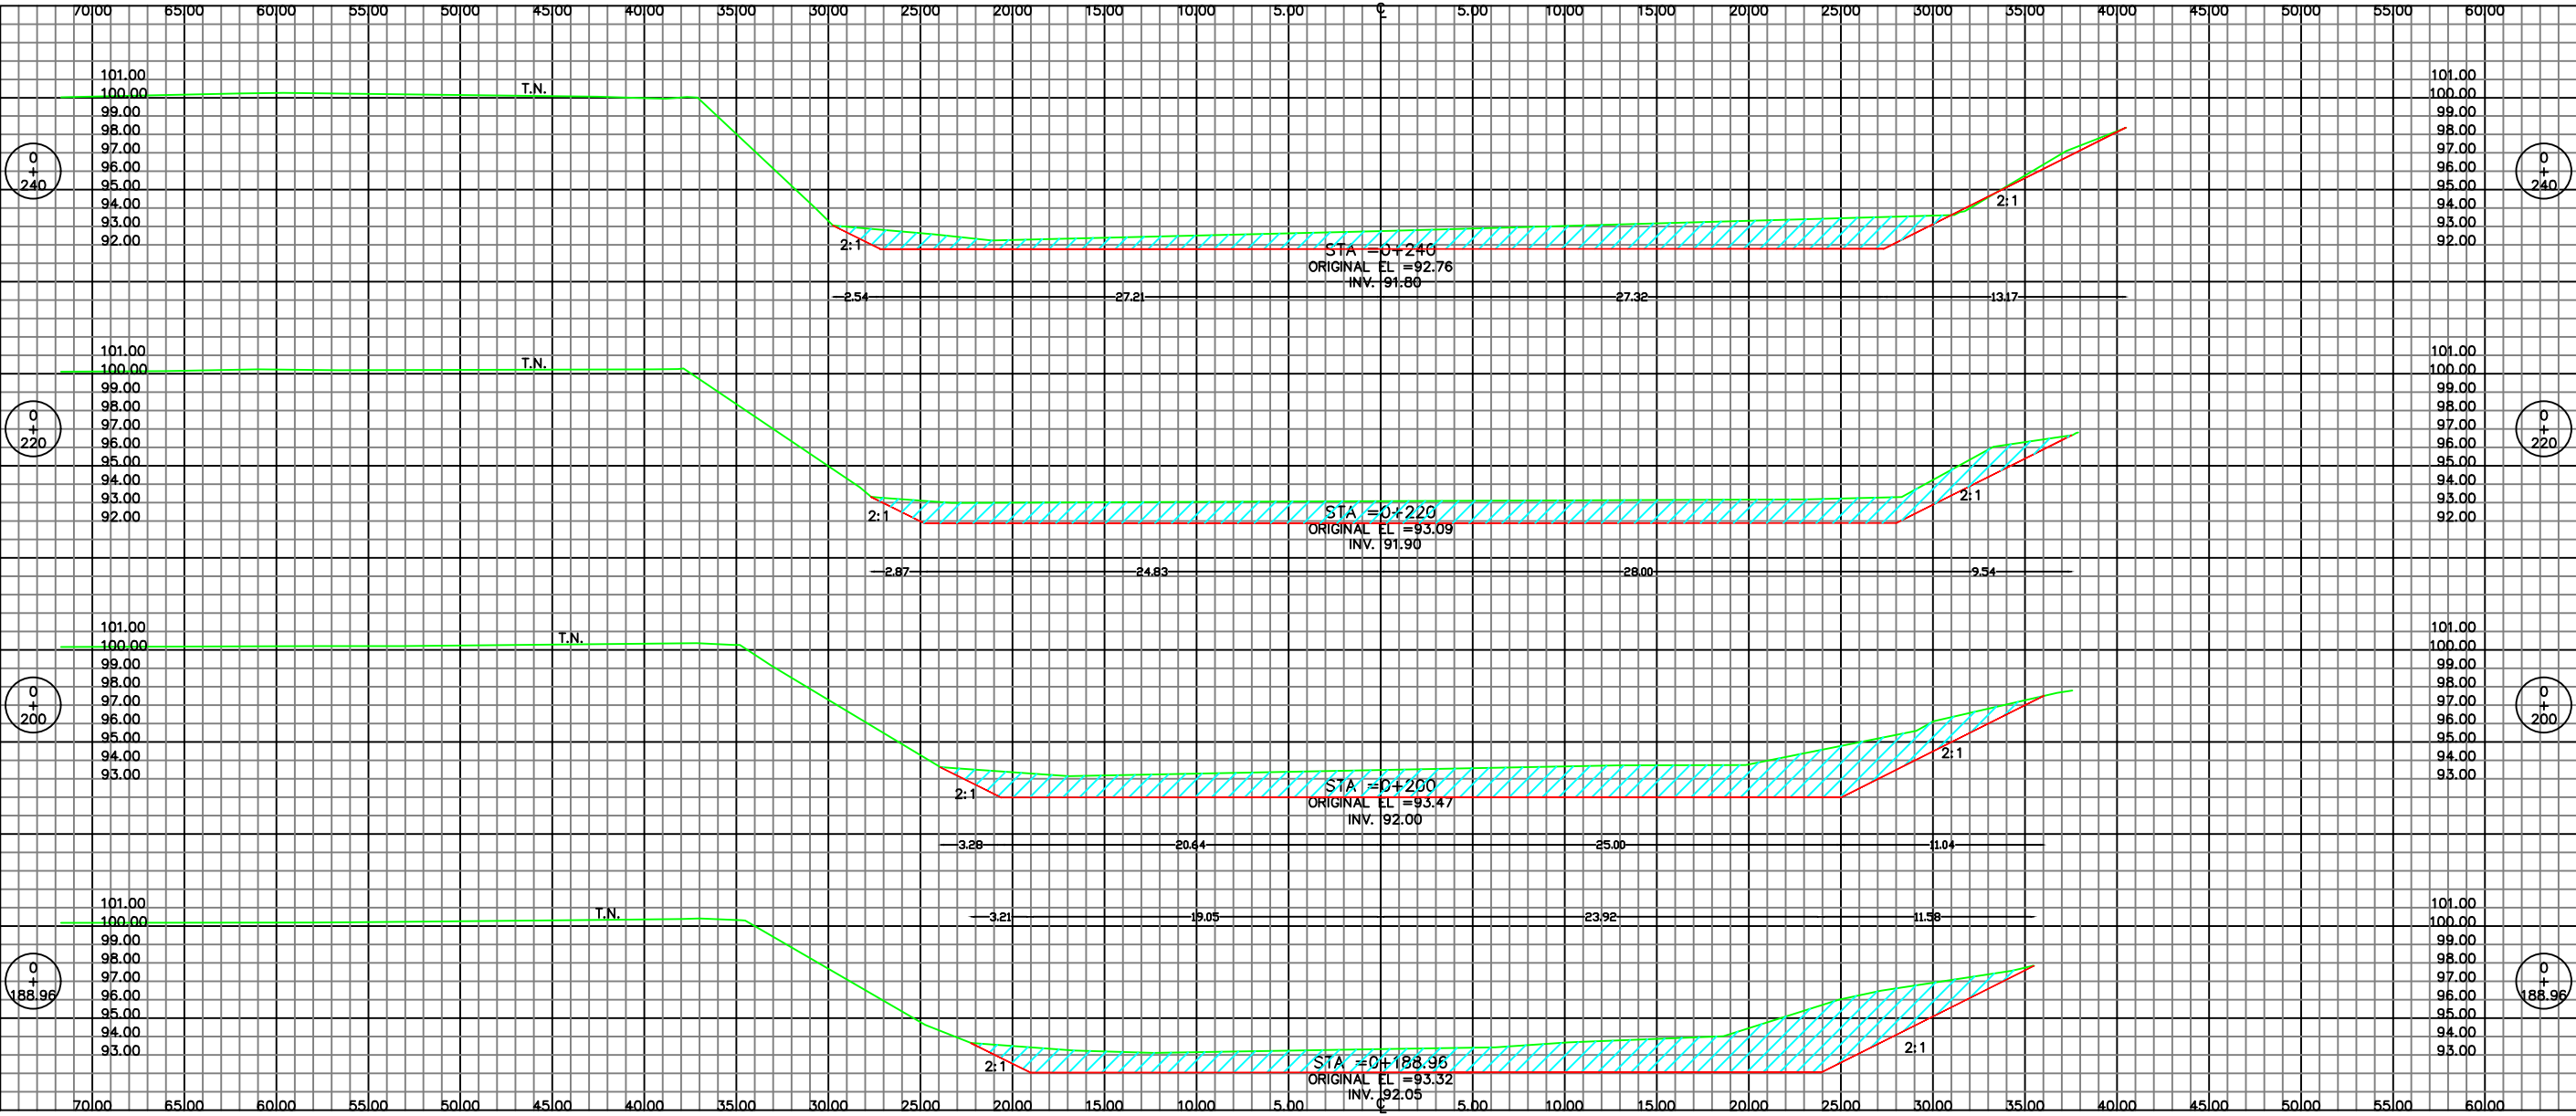



GOBIERNO DE LA REPUBLICA DEL PERU

MINISTERIO DE TRANSPORTES Y COMUNICACIONES

CCIVS

LEVANTO:
ING. OSMAN MEJIA

DISEÑO:
ING. CANDIDO O. RIVERA

DIBUJO:
ING. LUIS DUBON

REVISÓ:
CCIVS

APROBÓ:
ING. NEIL PATRICK DIAZ
DEPTO. DE INGENIERIA

ING. SERGIO VILLATORO
CRUZ
DIRECTOR CCIVS

PROYECTO:
CANALIZACION RIO CHAMELECON SECTOR ESTEBAN GUARDIOLA.

PROPIETARIO:
C.C.I.V.S.


UBICACIÓN:
JURISDICCION DE LA LIMA
DEPTO. DE CORTES

CONTENIDO:
ESTACION 0+188.96 - 0+240

ESCALA:
1: 375

FECHA:
MAYO 2019

SECCIONES TRANSVERSALES

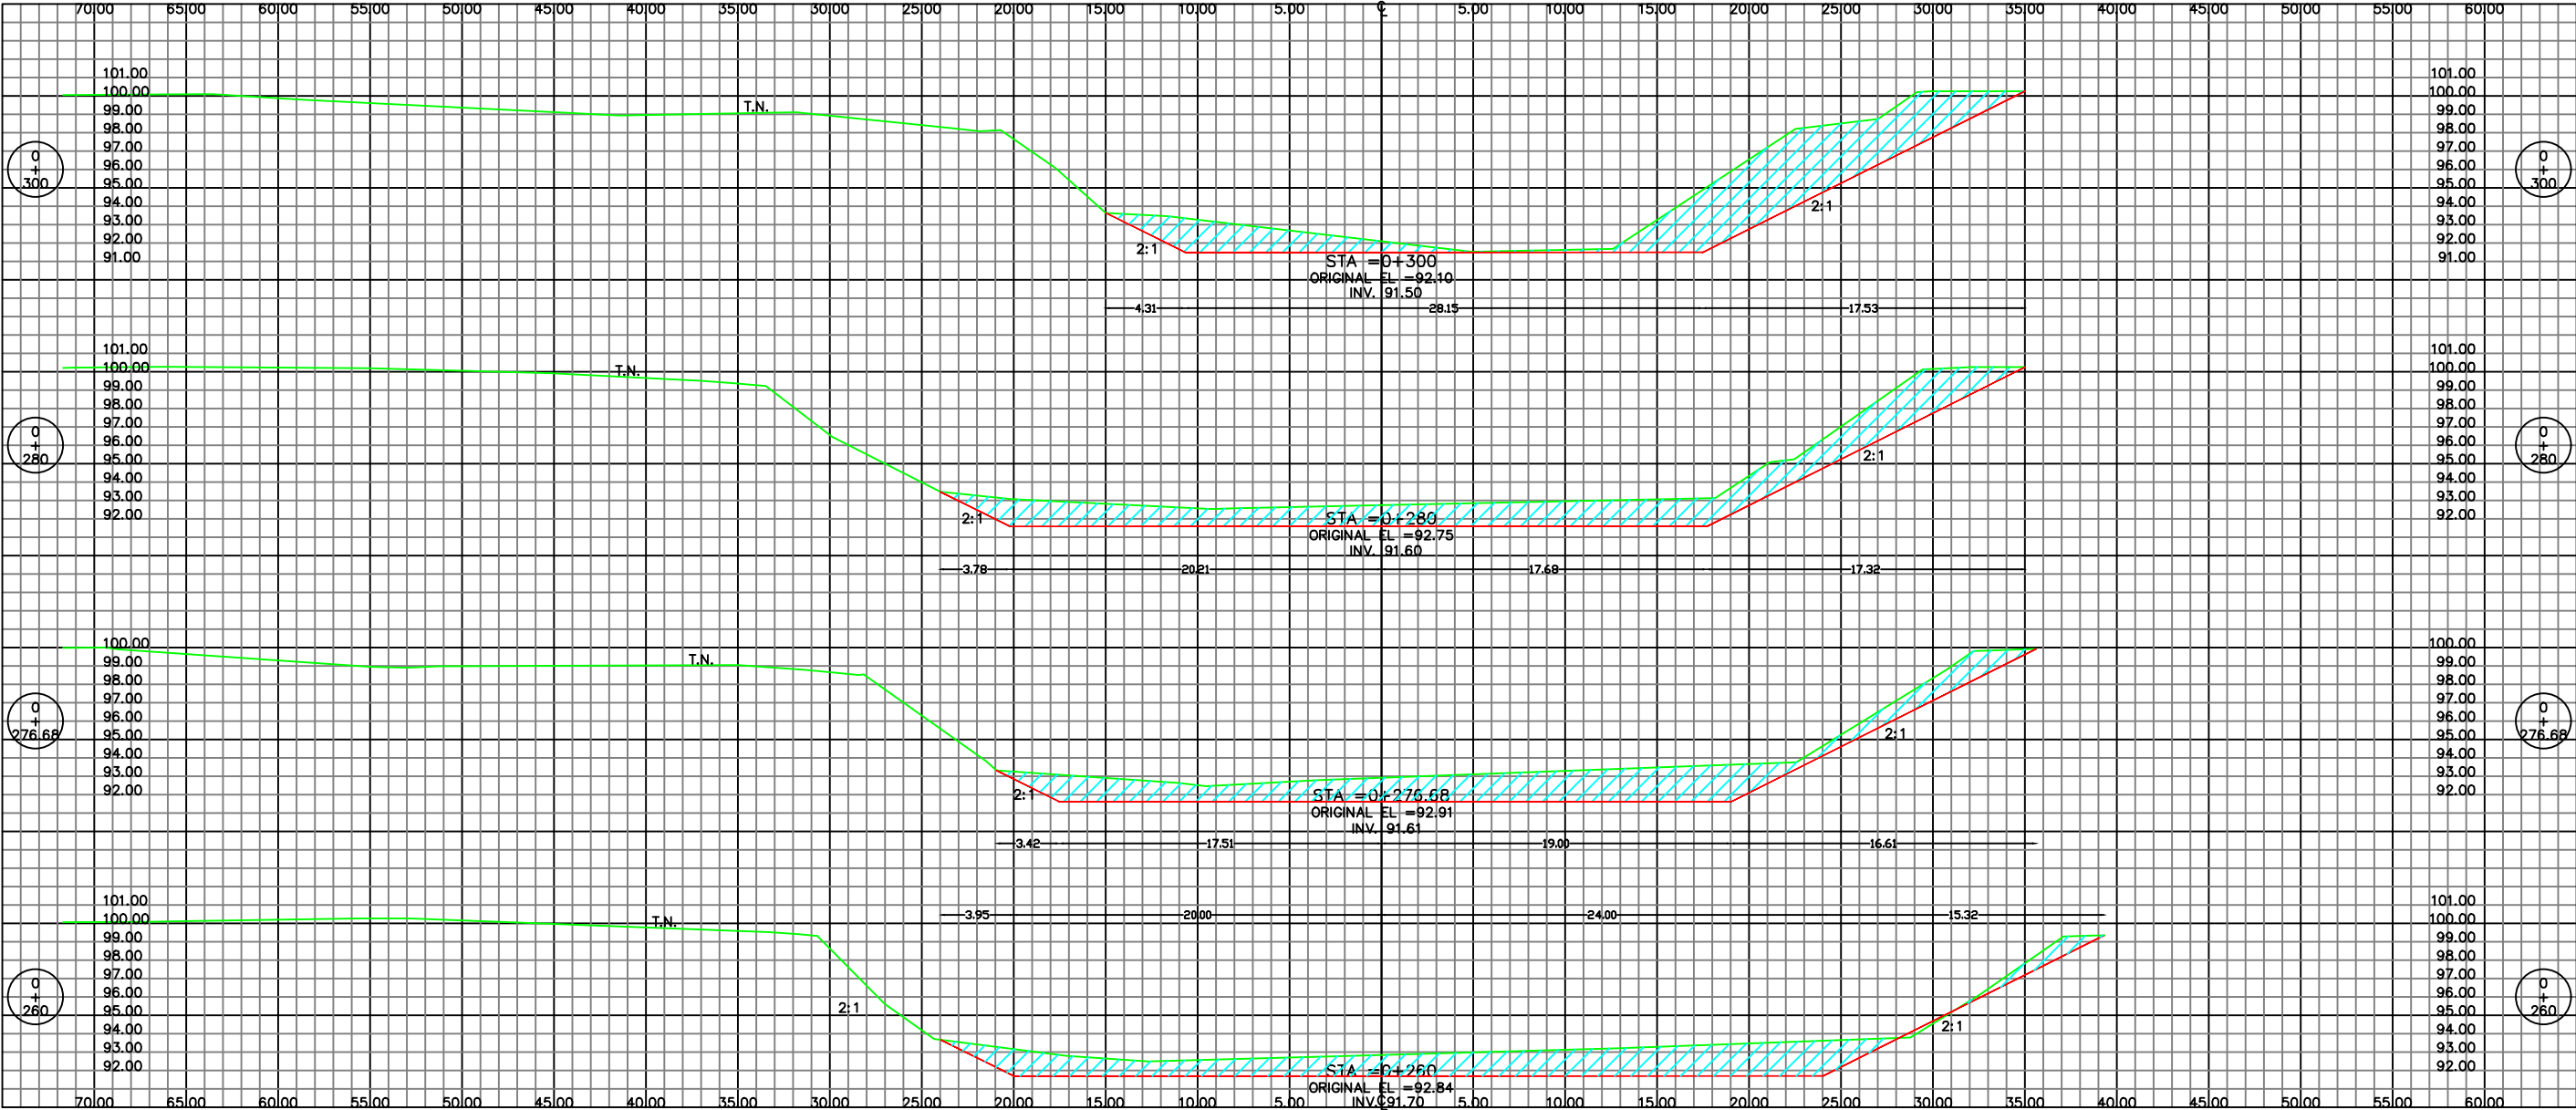

CCIVS

LEVANTO:
ING. OSMAN MEJIA
DISEÑO:
ING. CANDIDO O. RIVERA
DIBUJO:
ING. LUIS DUBON
REVISÓ:
CCIVS
APROBÓ:
ING. NEIL PATRICK DIAZ
DEPTO. DE INGENIERIA
ING. SERGIO VILLATORO
CRUZ
DIRECTOR CCIVS

PROYECTO:
CANALIZACION
RIO
CHAMELECON
SECTOR
ESTEBAN
GUARDIOLA.


PROPIETARIO:
C.C.I.V.S.
UBICACIÓN:
JURISDICCION
DE LA LIMA
DEPTO. DE CORTES

CONTENIDO:
ESTACION
0+260 - 0+300

ESCALA:
1: 375
FECHA:
MAYO 2019

HOJA
08 / 14

SECCIONES TRANSVERSALES

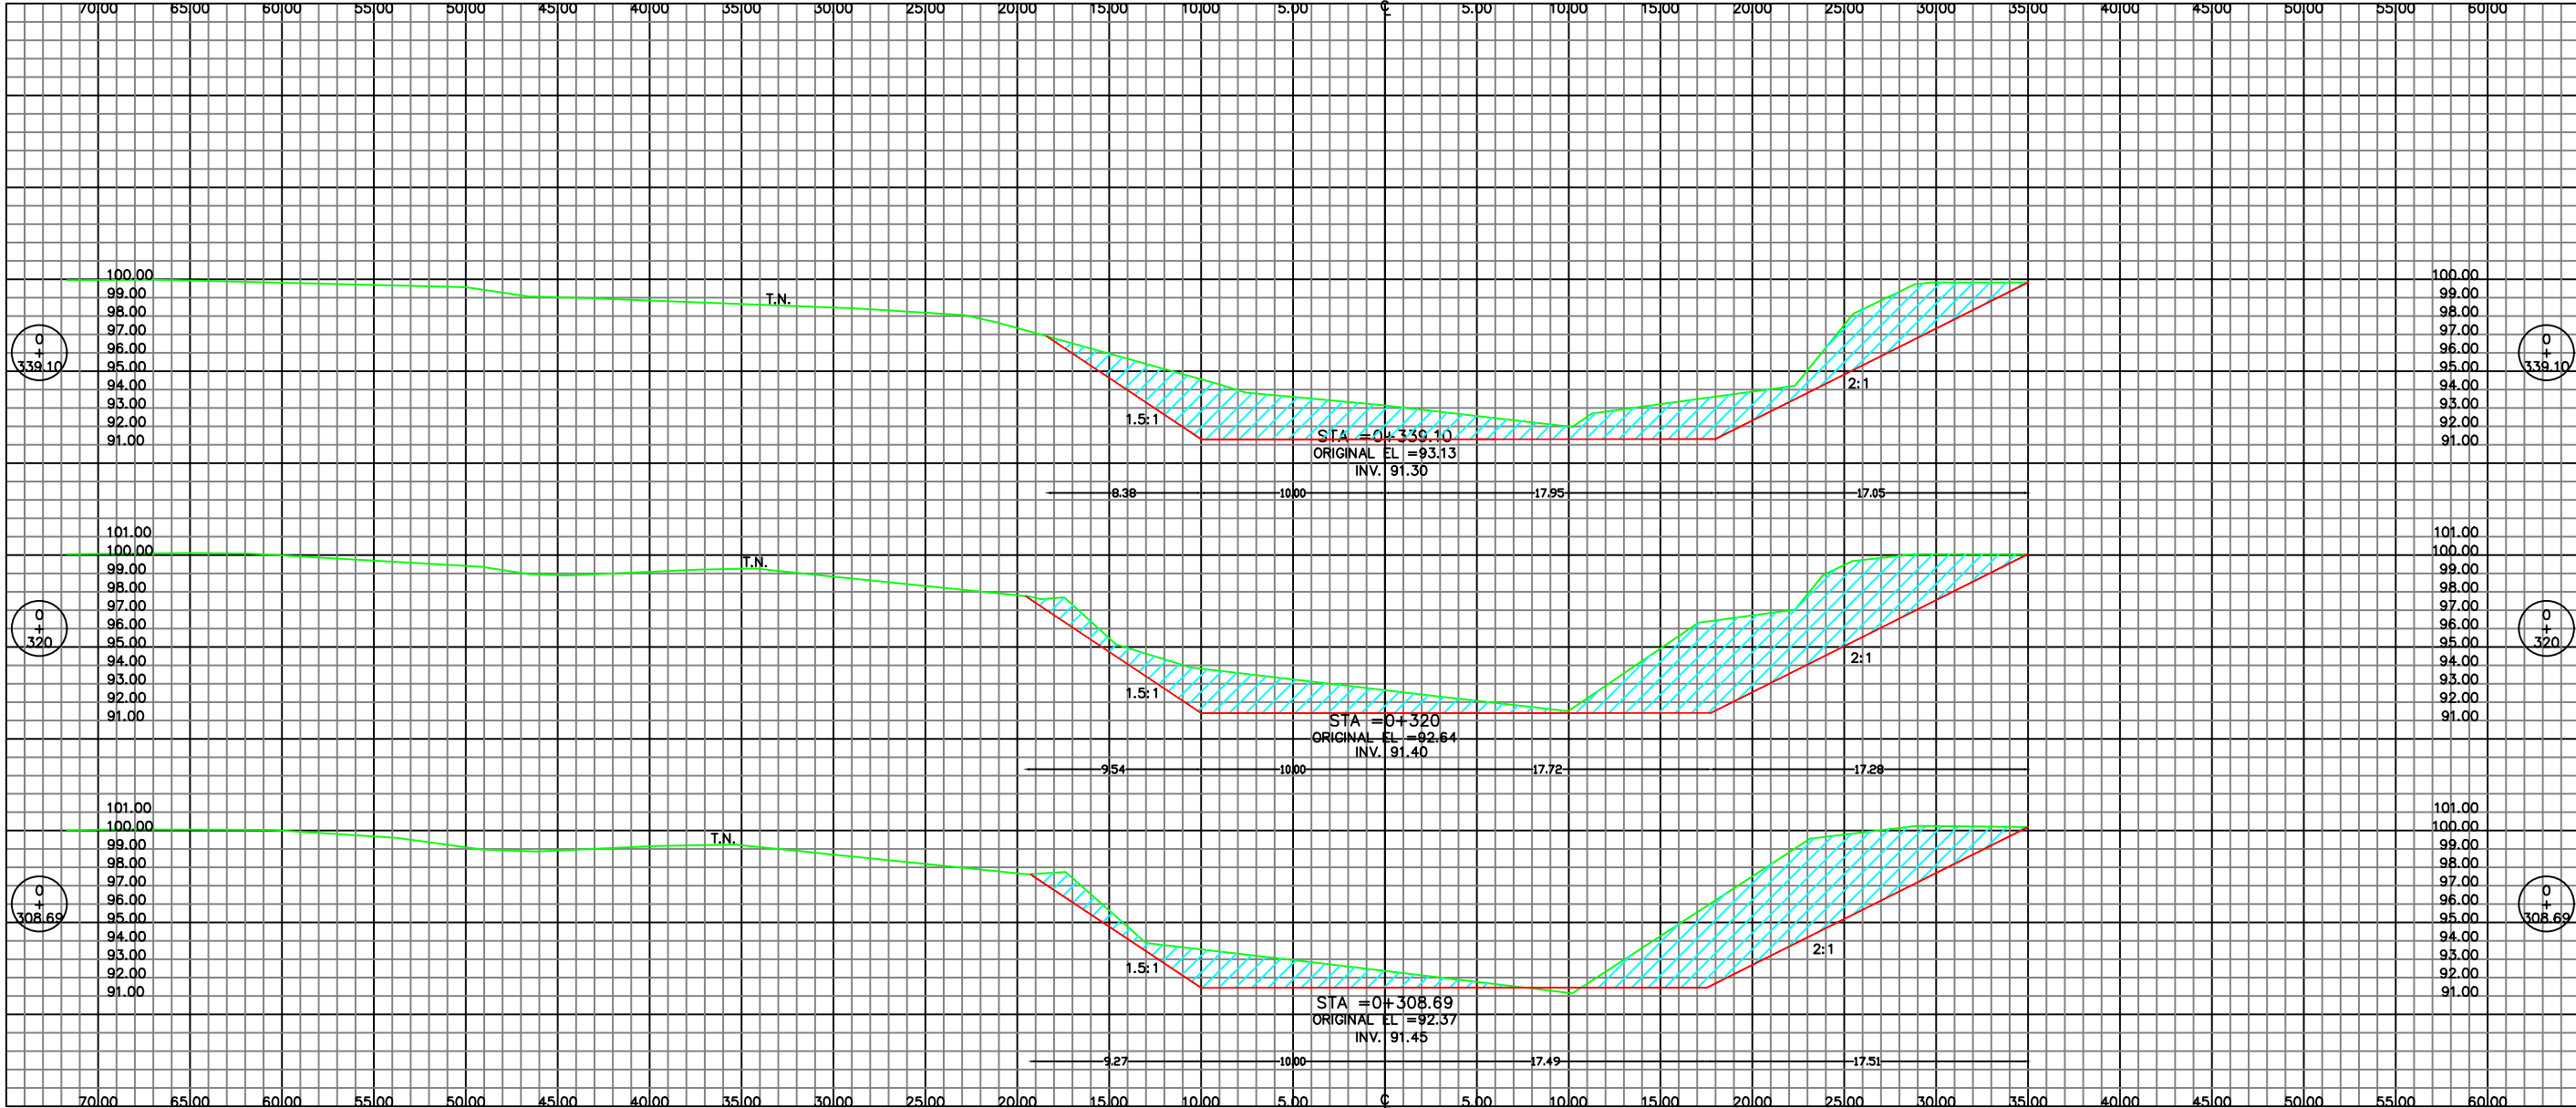


CCIVS

LEVANTO:
ING. OSMAN MEJIA
DISEÑO:
ING. CANDIDO O. RIVERA
DIBUJO:
ING. LUIS DUBON
REVISÓ:
CCIVS
APROBÓ:
ING. NEIL PATRICK DIAZ
DEPTO. DE INGENIERIA
ING. SERGIO VILLATORO
CRUZ
DIRECTOR CCIVS

PROYECTO:
CANALIZACION
RIO
CHAMELECON
SECTOR
ESTEBAN
GUARDIOLA.
PROPIETARIO:
C.C.I.V.S.
UBICACIÓN:
JURISDICCION
DE LA LIMA
DEPTO. DE CORTES

CONTENIDO:
ESTACION
0+308.69 - 0+339.10
ESCALA:
1:375
FECHA:
MAYO 2019

SECCIONES TRANSVERSALES

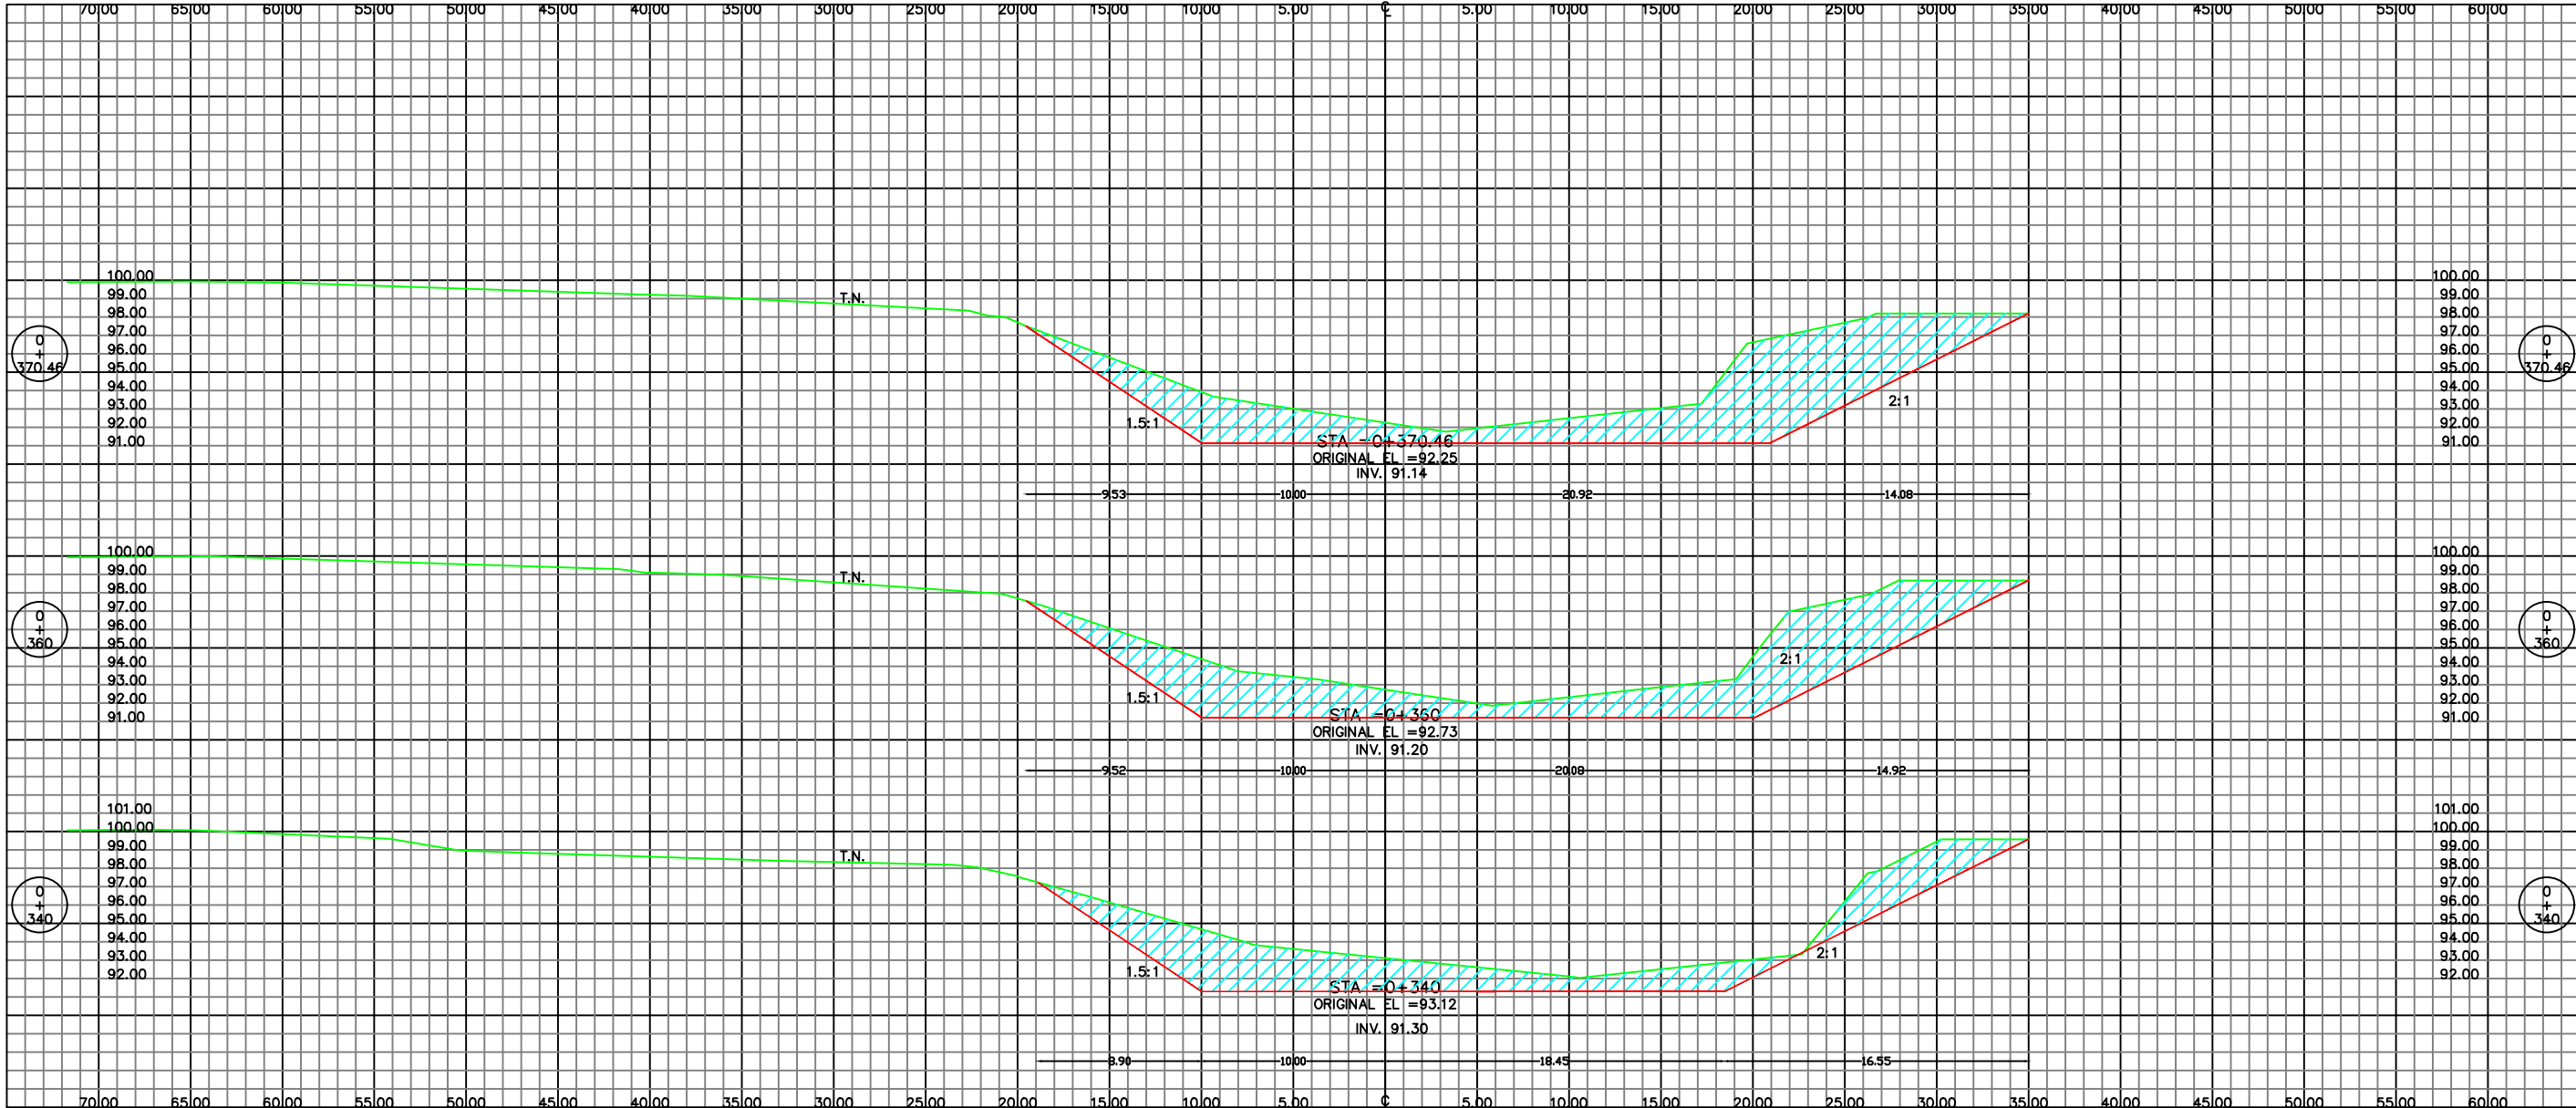




CCIVS

LEVANTO:
ING. OSMAN MEJIA
DISEÑO:
ING. CANDIDO O. RIVERA
DIBUJO:
ING. LUIS DUBON
REVISÓ:
CCIVS
APROBÓ:
ING. NEIL PATRICK DIAZ
DEPTO. DE INGENIERIA
ING. SERGIO VILLATORO
CRUZ
DIRECTOR CCIVS

PROYECTO:
CANALIZACION
RIO
CHAMELECON
SECTOR
ESTEBAN
GUARDIOLA.
PROPIETARIO:
C.C.I.V.S.
UBICACIÓN:
JURISDICCION
DE LA LIMA
DEPTO. DE CORTES

CONTENIDO:
ESTACION
0+340 - 0+370.46
ESCALA:
1: 375
FECHA:
MAYO 2019

SECCIONES TRANSVERSALES

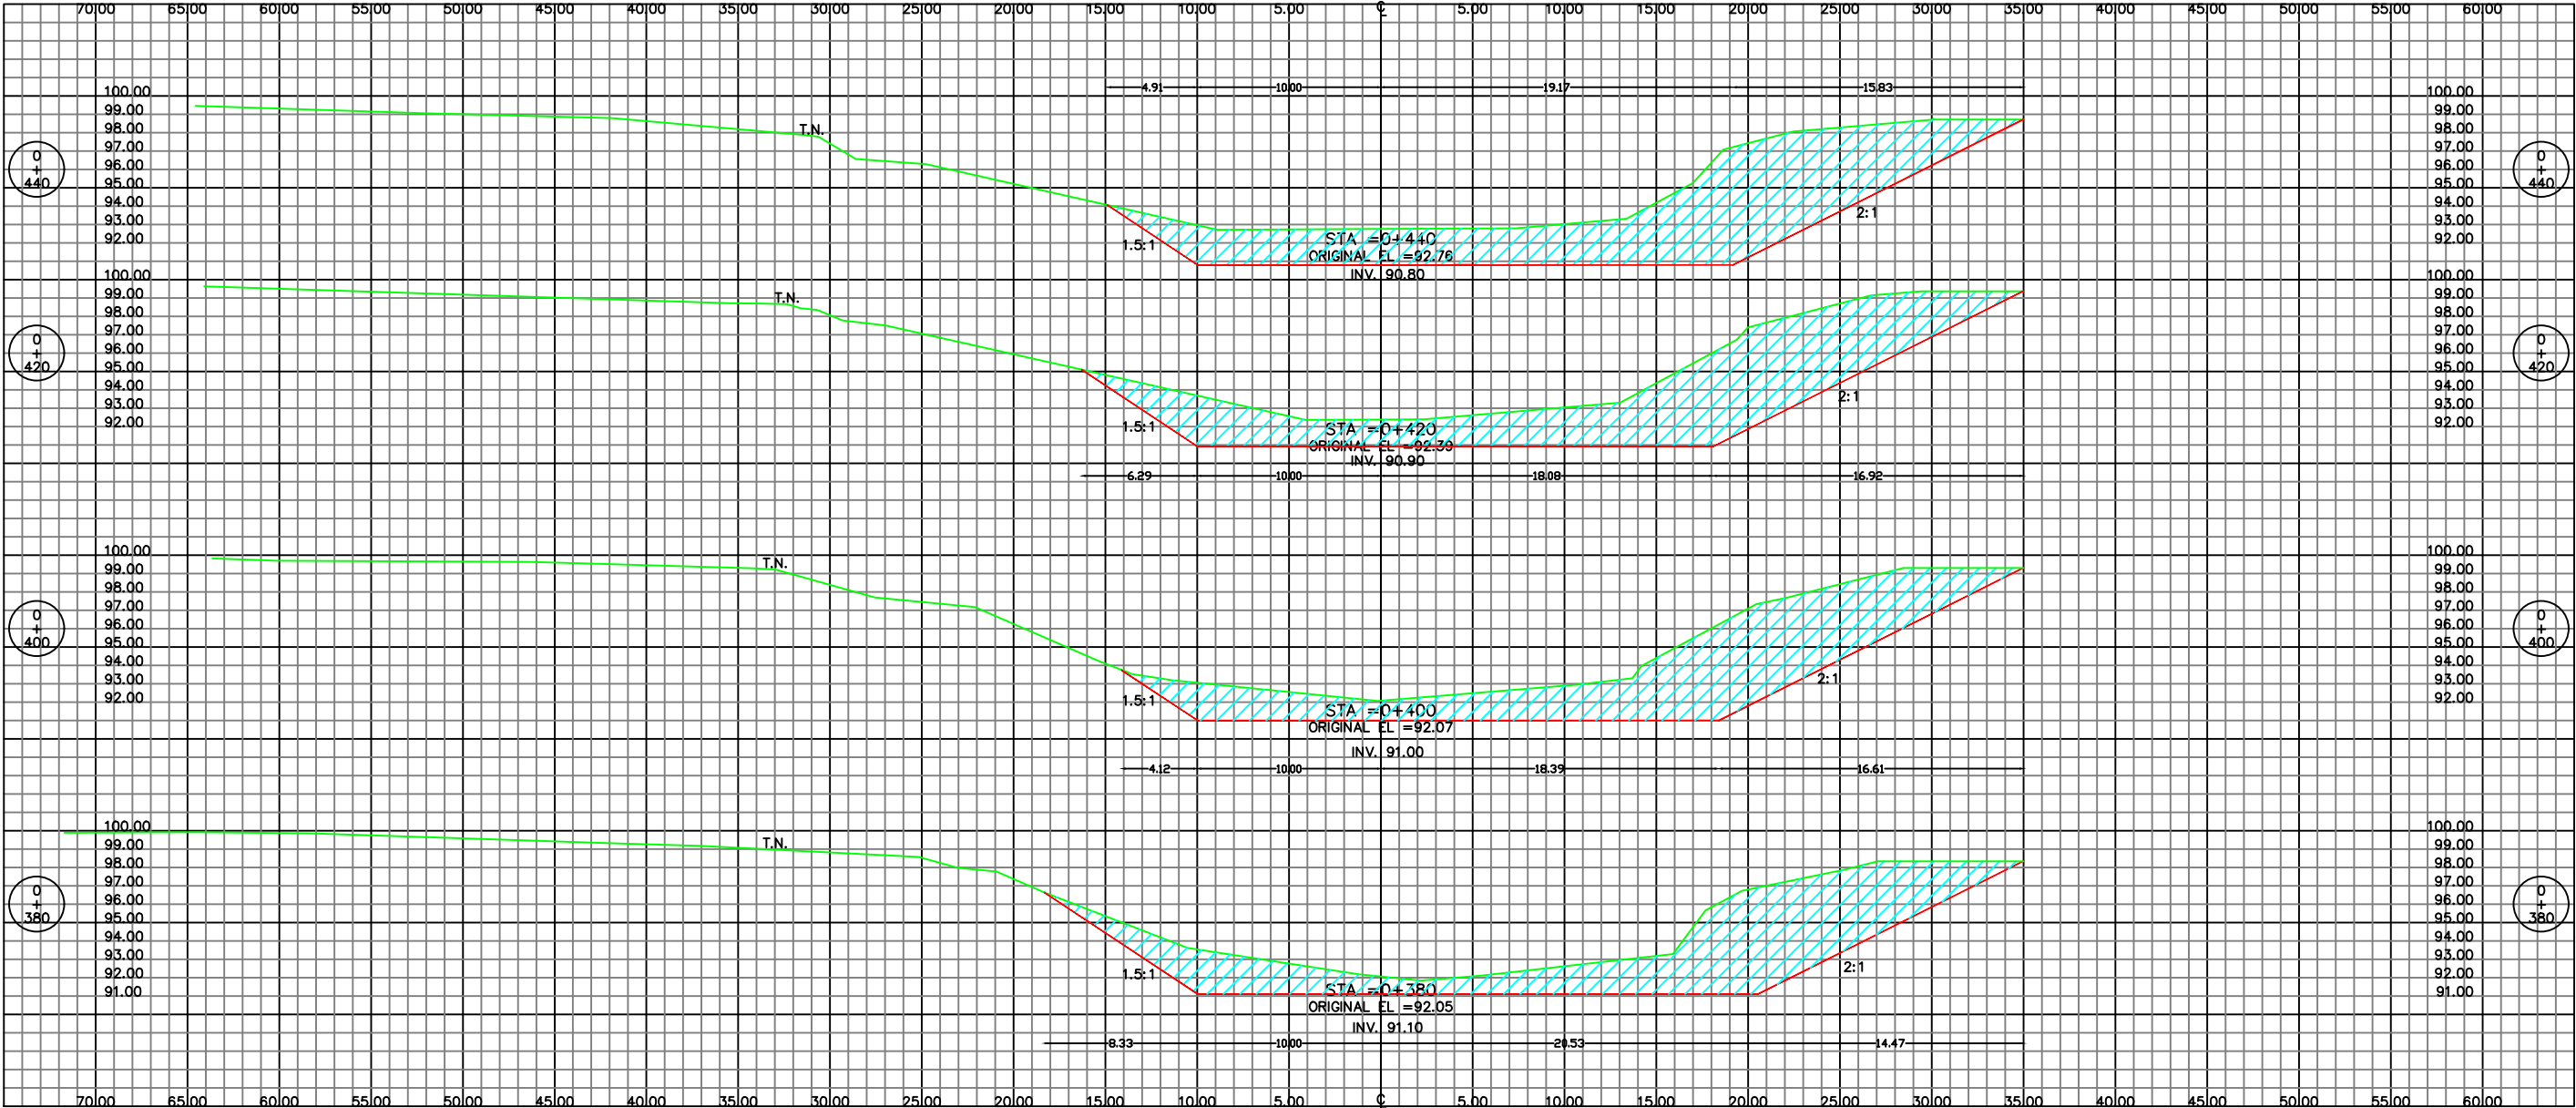

CCIVS

LEVANTO:
ING. OSMAN MEJIA
DISEÑO:
ING. CANDIDO O. RIVERA
DIBUJO:
ING. LUIS DUBON

REVISÓ:
CCIVS

APROBÓ:
ING. NEIL PATRICK DIAZ
DEPTO. DE INGENIERIA
ING. SERGIO VILLATORO
CRUZ
DIRECTOR CCIVS

PROYECTO:
CANALIZACION
RIO
CHAMELECON
SECTOR
ESTEBAN
GUARDIOLA.

PROPIETARIO:
C.C.I.V.S.

UBICACIÓN:
JURISDICCION
DE LA LIMA
DEPTO. DE CORTES

CONTENIDO:
ESTACION
0+380 - 0+440


ESCALA:
1: 375

FECHA:
MAYO 2019

HOJA

11 / 14

SECCIONES TRANSVERSALES

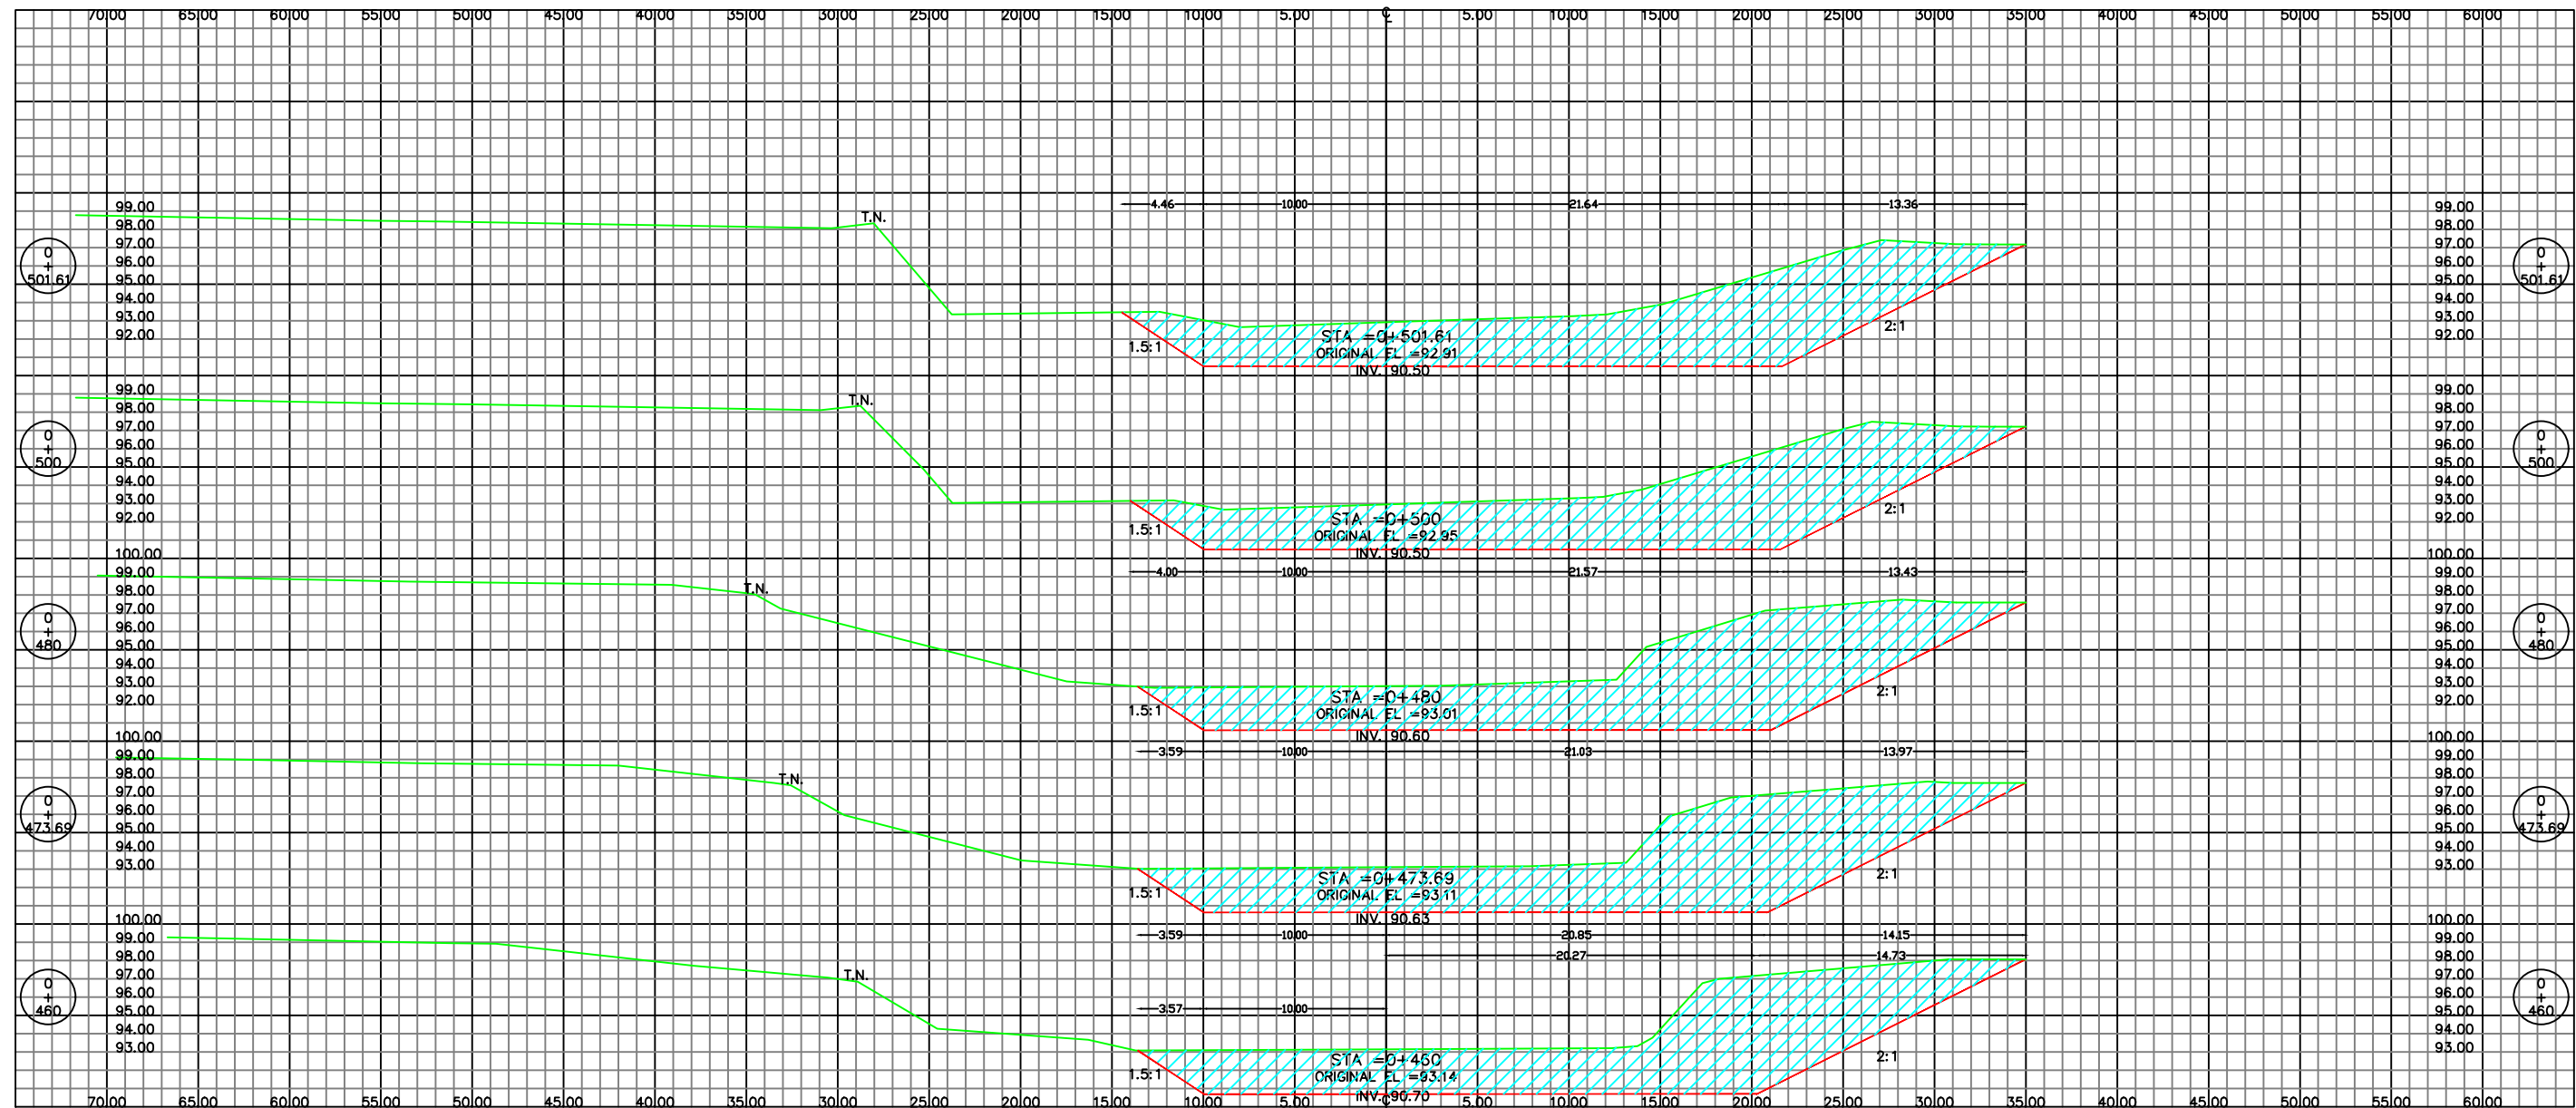

CCIVS

LEVANTO:
ING. OSMAN MEJIA
DISEÑO:
ING. CANDIDO O. RIVERA
DIBUJO:
ING. LUIS DUBON

REVISÓ:
CCIVS

APROBÓ:
ING. NEIL PATRICK DIAZ
DEPTO. DE INGENIERIA
ING. SERGIO VILLATORO
DIRECTOR CCIVS

PROYECTO:
CANALIZACION
RIO
CHAMELECON
SECTOR
ESTEBAN
GUARDIOLA.

PROPIETARIO:
C.C.I.V.S.

UBICACIÓN:
JURISDICCION
DE LA LIMA
DEPTO. DE CORTES

CONTENIDO:
ESTACION
0+460 - 0+501.61


ESCALA:
1:375

FECHA:
MAYO 2019

HOJA

12 / 14

SECCIONES TRANSVERSALES

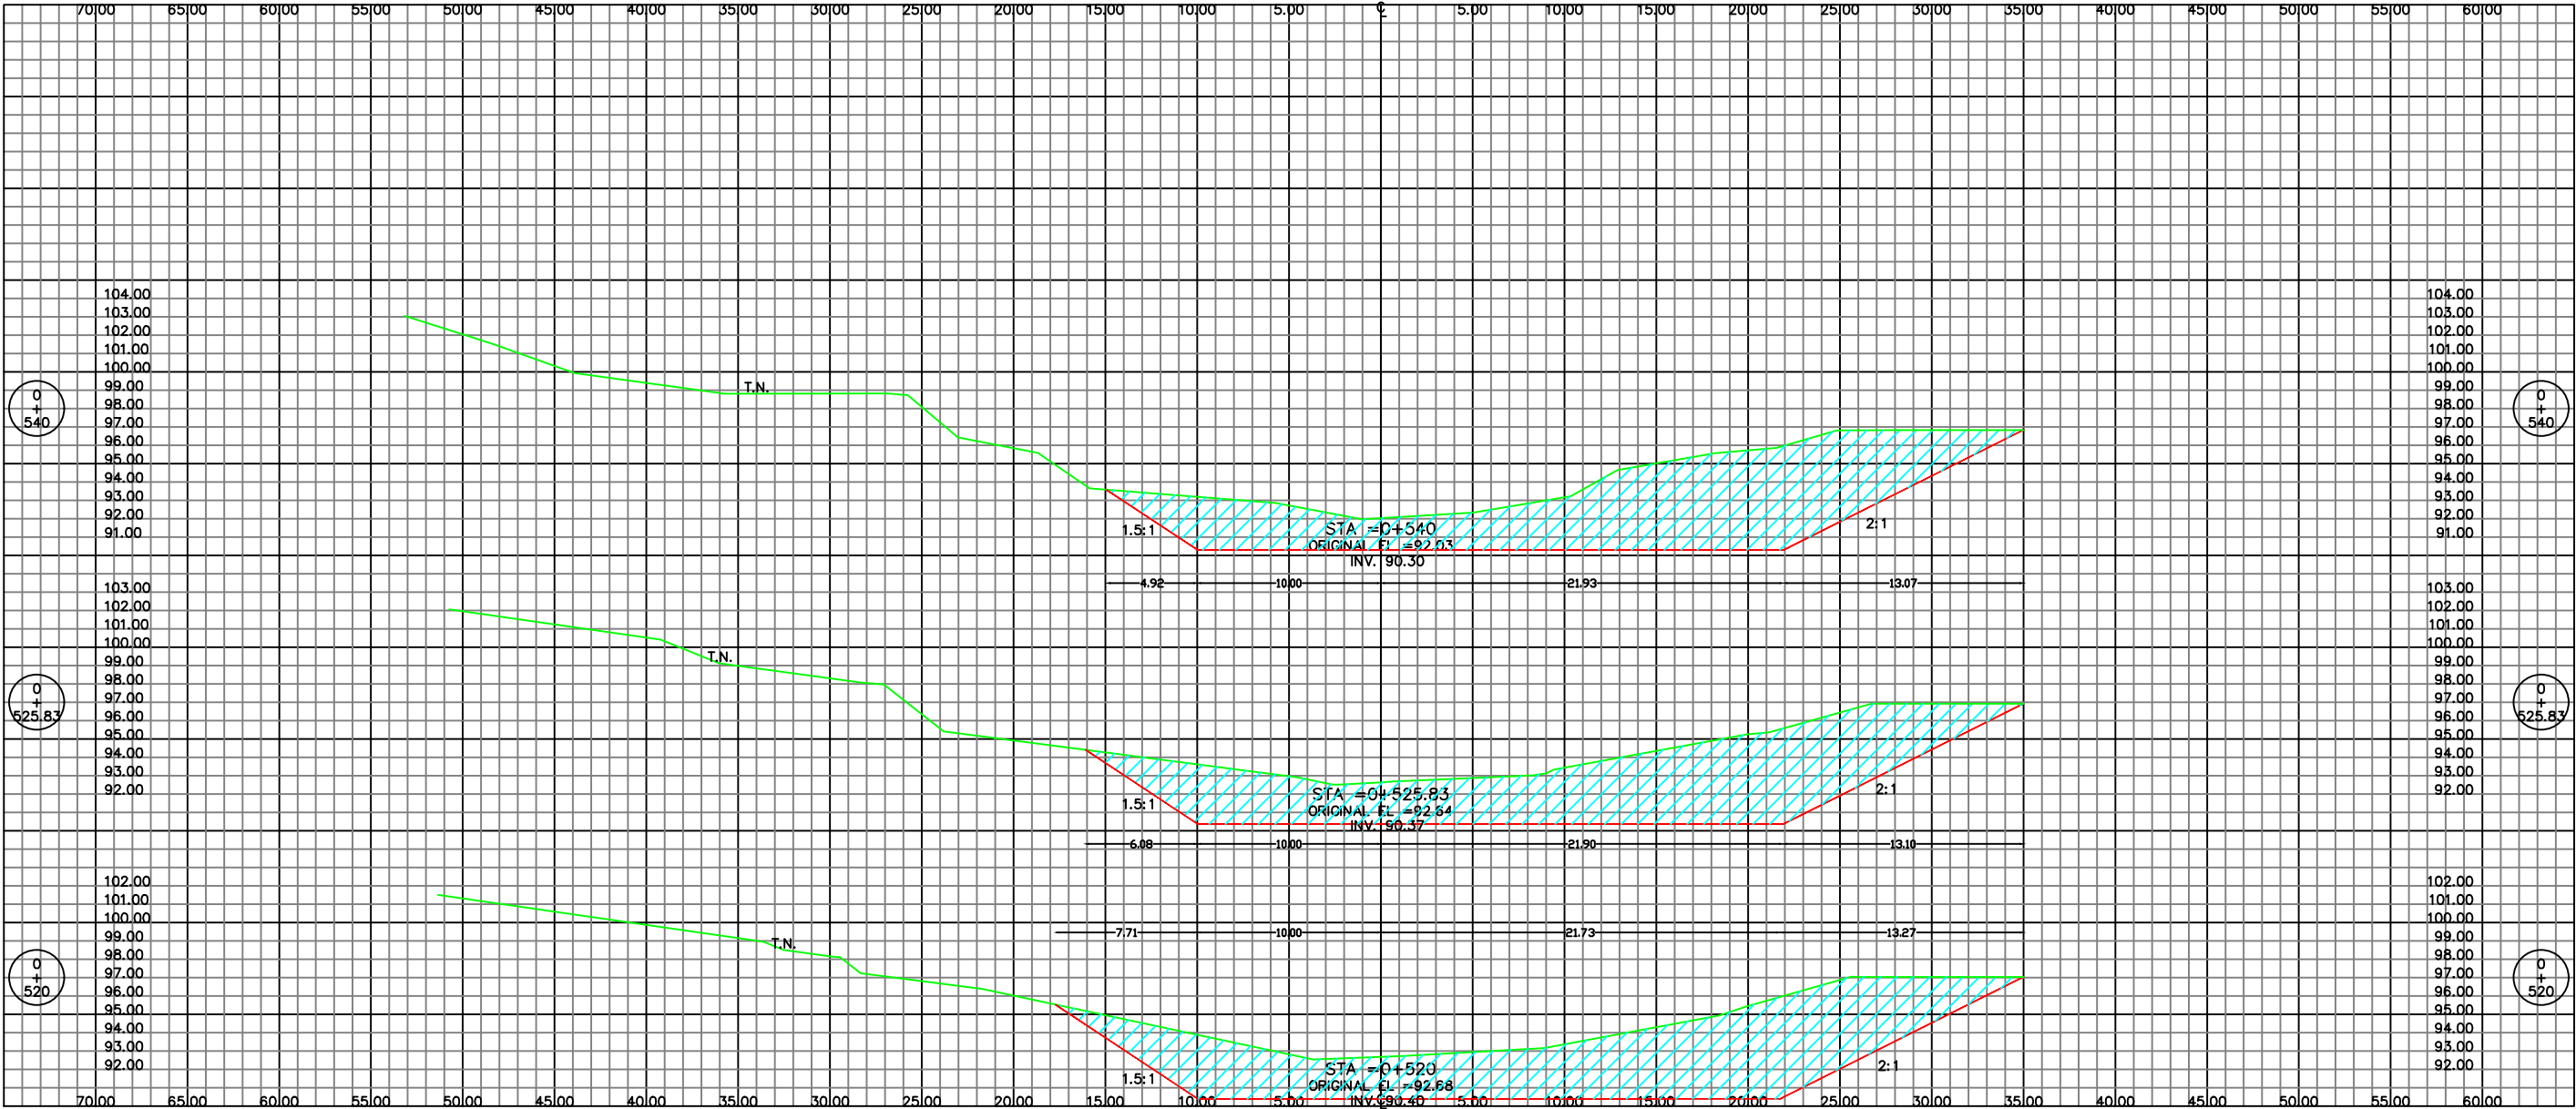

CCIVS


LEVANTO:
ING. OSMAN MEJIA
DISEÑO:
ING. CANDIDO O. RIVERA
DIBUJO:
ING. LUIS DUBON
REVISÓ:
CCIVS
APROBÓ:
ING. NEIL PATRICK DIAZ
DEPTO. DE INGENIERIA
ING. SERGIO VILLATORO
CRUZ
DIRECTOR CCIVS

PROYECTO:
CANALIZACION
RIO
CHAMELECON
SECTOR
ESTEBAN
GUARDIOLA.
PROPIETARIO:
C.C.I.V.S.
UBICACIÓN:
JURISDICCION
DE LA LIMA
DEPTO. DE CORTES

CONTENIDO:
ESTACION
0+520 - 0+540
ESCALA:
1: 375
FECHA:
MAYO 2019

HOJA
13 / 14

SECCIONES TRANSVERSALES

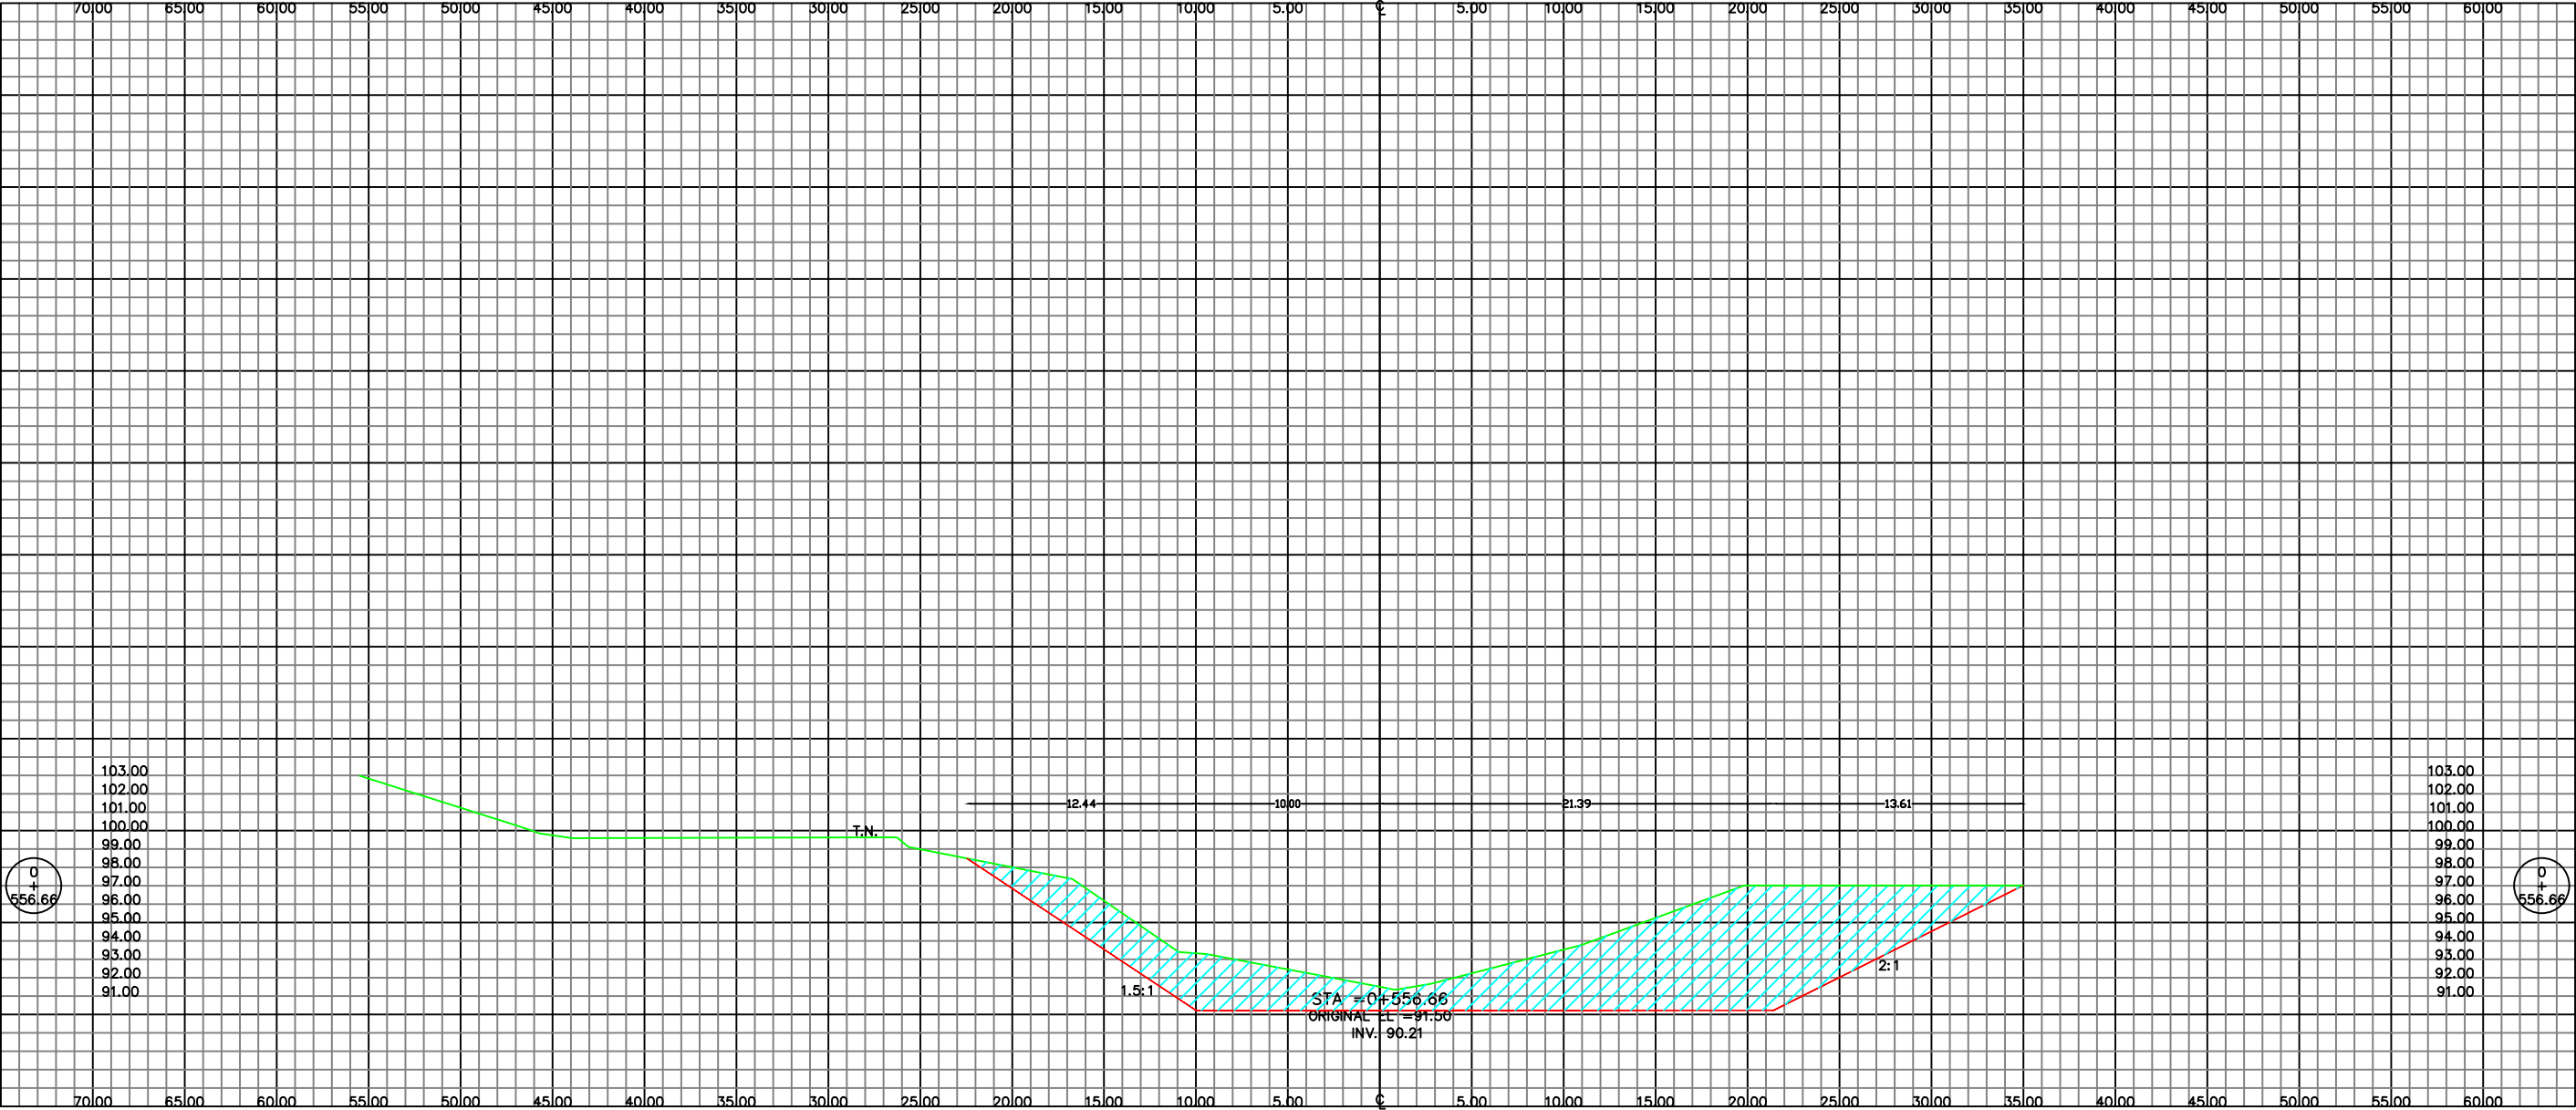



CCIVS

LEVANTO:
ING. OSMAN MEJIA

DISEÑO:
ING. CANDIDO O. RIVERA

DIBUJO:
ING. LUIS DUBON

REVISÓ:
CCIVS

APROBÓ:
ING. NEIL PATRICK DIAZ
DEPTO. DE INGENIERIA

ING. SERGIO VILLATORO CRUZ
DIRECTOR CCIVS

PROYECTO:
CANALIZACION
RIO
CHAMELECON
SECTOR
ESTEBAN
GUARDIOLA.

PROPIETARIO:
C.C.I.V.S.

UBICACIÓN:
JURISDICCION
DE LA LIMA
DEPTO. DE CORTES

CONTENIDO:

ESTACION
0+556.66

ESCALA:
1: 375

FECHA:
MAYO 2019