

INDICE DEL PLANO		
No.	DESCRIPCION	
1	PLANO INDICE Y PLANTA DE UBICACION	
2	PLANTA GENERAL	0+000 - 0+800
3	Secciones Transv...	0+000 - 0+040
4	Secciones Transv...	0+060 - 0+100
5	Secciones Transv...	0+120 - 0+140
6	Secciones Transv...	0+160 - 0+180
7	Secciones Transv...	0+200 - 0+220
8	Secciones Transv...	0+240 - 0+260
9	Secciones Transv...	0+280 - 0+300
10	Secciones Transv...	0+320 - 0+360
11	Secciones Transv...	0+380 - 0+420
12	Secciones Transv...	0+440 - 0+480
13	Secciones Transv...	0+500 - 0+540
14	Secciones Transv...	0+560 - 0+600
15	Secciones Transv...	0+620 - 0+660
16	Secciones Transv...	0+680 - 0+720
17	Secciones Transv...	0+740 - 0+780
18	Secciones Transv...	0+800



EROSION EN PILASTRAS



PLANTA DE UBICACION



GOBIERNO DE LA
REPÚBLICA DE HONDURAS

COMISION PARA EL CONTROL DE
INUNDACIONES DEL VALLE DE SULA

Comision para el Control de
Inundaciones del Valle de
Sula
(CCIVS)

LEVANTO:
VICTOR CARRANZA

DISEÑO:
CCIVS

DIBUJO:
ING. VICTOR DUBON

REVISÓ:

CCIVS

APROBÓ:
ING. NEIL DIAZ
DEPTO. DE INGENIERIA

ING. SERGIO VILLATORO
DIRECTOR CCIVS

PROYECTO:
CANALIZACION Y
OBRAS DE
PROTECCION EN
RIO GUAYMITAS,
SECTOR ALDEA
GUAYMITAS, EL
PROGRESO, YORO.

PROPIETARIO:
C.C.I.V.S.

UBICACIÓN:
JURISDICCION DE
EL PROGRESO
DEPTO. DE YORO

CONTENIDO:
PLANO INDICE
Y
PLANTA DE
UBICACION

ESCALA:
1 / 250

FECHA:
JULIO-2019

HOJA

1/18

PLANTA GENERAL



LEVANTO:
VICTOR CARRANZA
DISEÑO:
ING. GERSON CORTES
DIBUJO:
ING. VICTOR DUBON
REVISO:
CCIVS
APROBO:
ING. NEIL DIAZ
DEPTO. DE INGENIERIA
ING. SERGIO VILLATORO
DIRECTOR CCIVS


PROYECTO:
CANALIZACION Y
OBRAS DE
PROTECCION EN
RIO GUAYMITAS,
SECTOR ALDEA
GUAYMITAS, EL
PROGRESO, YORO.


PROPIETARIO:
C.C.I.V.S.
UBICACION:
JURISDICCION DE
EL PROGRESO
DEPTO. DE YORO


CONTENIDO:
PLANTA
GENERAL
0+000 - 0+800


ESCALA:
1 / 250
FECHA:
JULIO-2019

HOJA
2/18

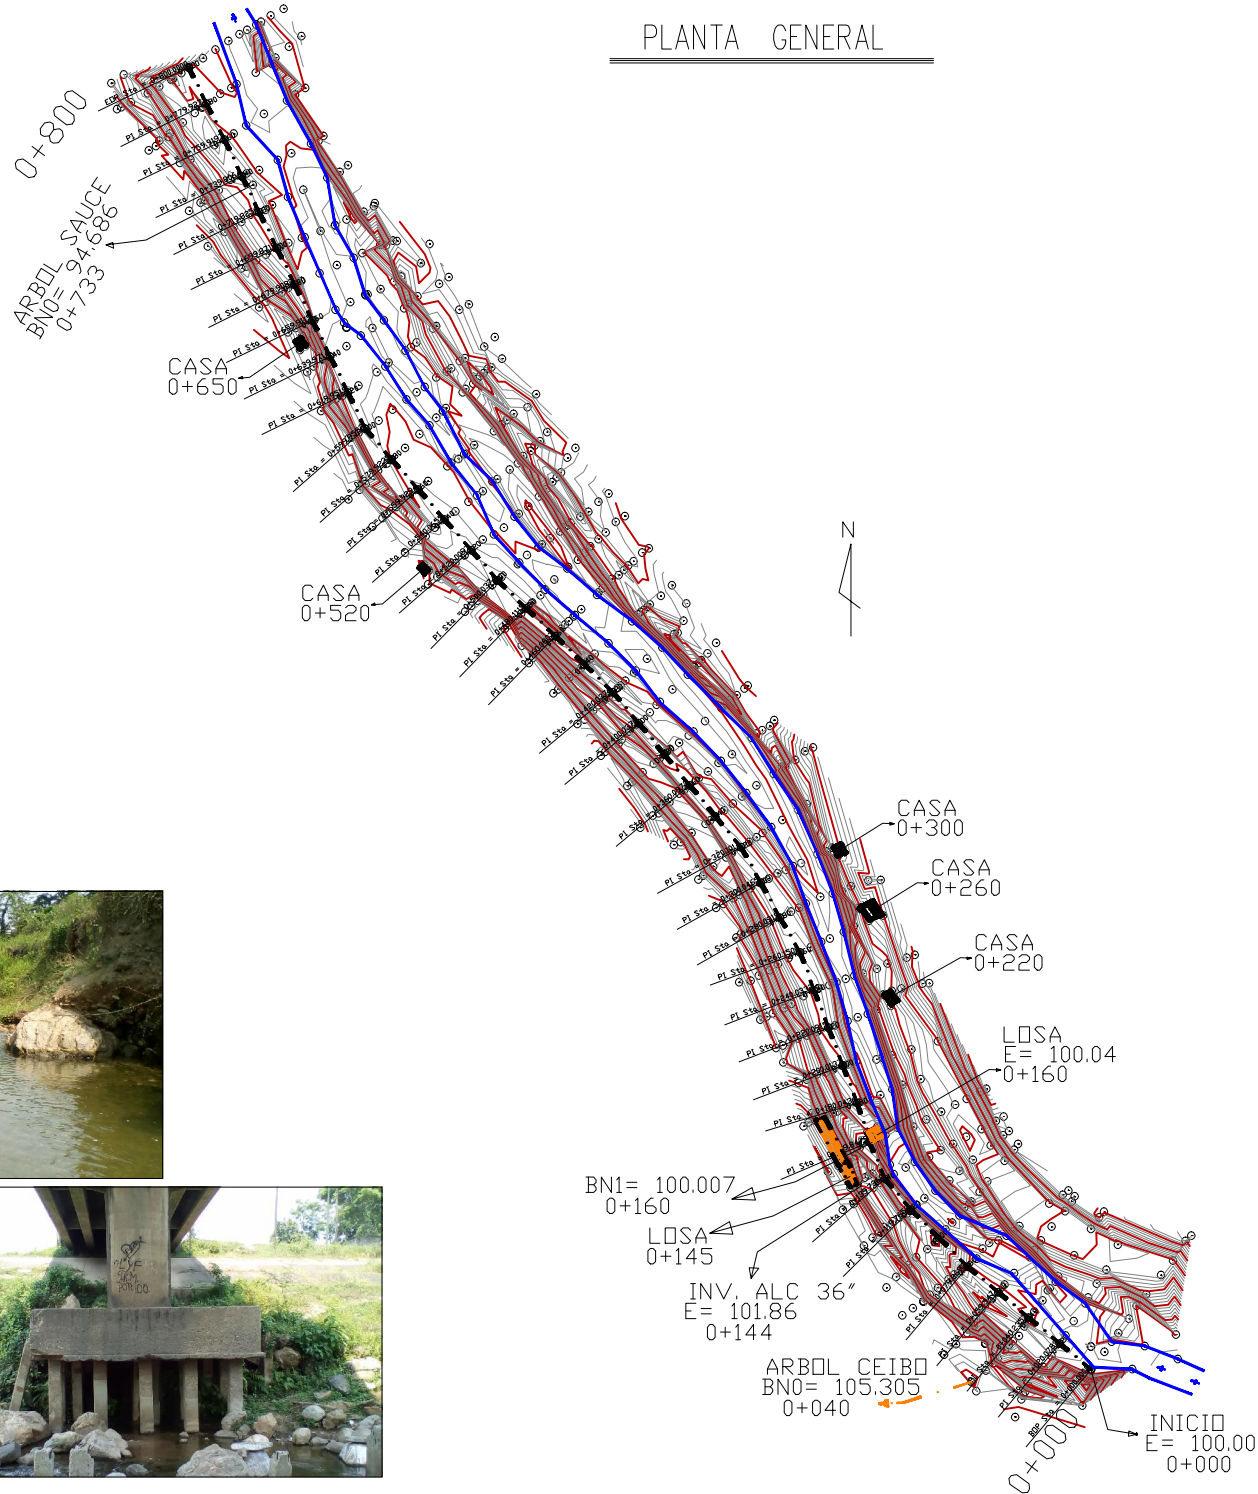

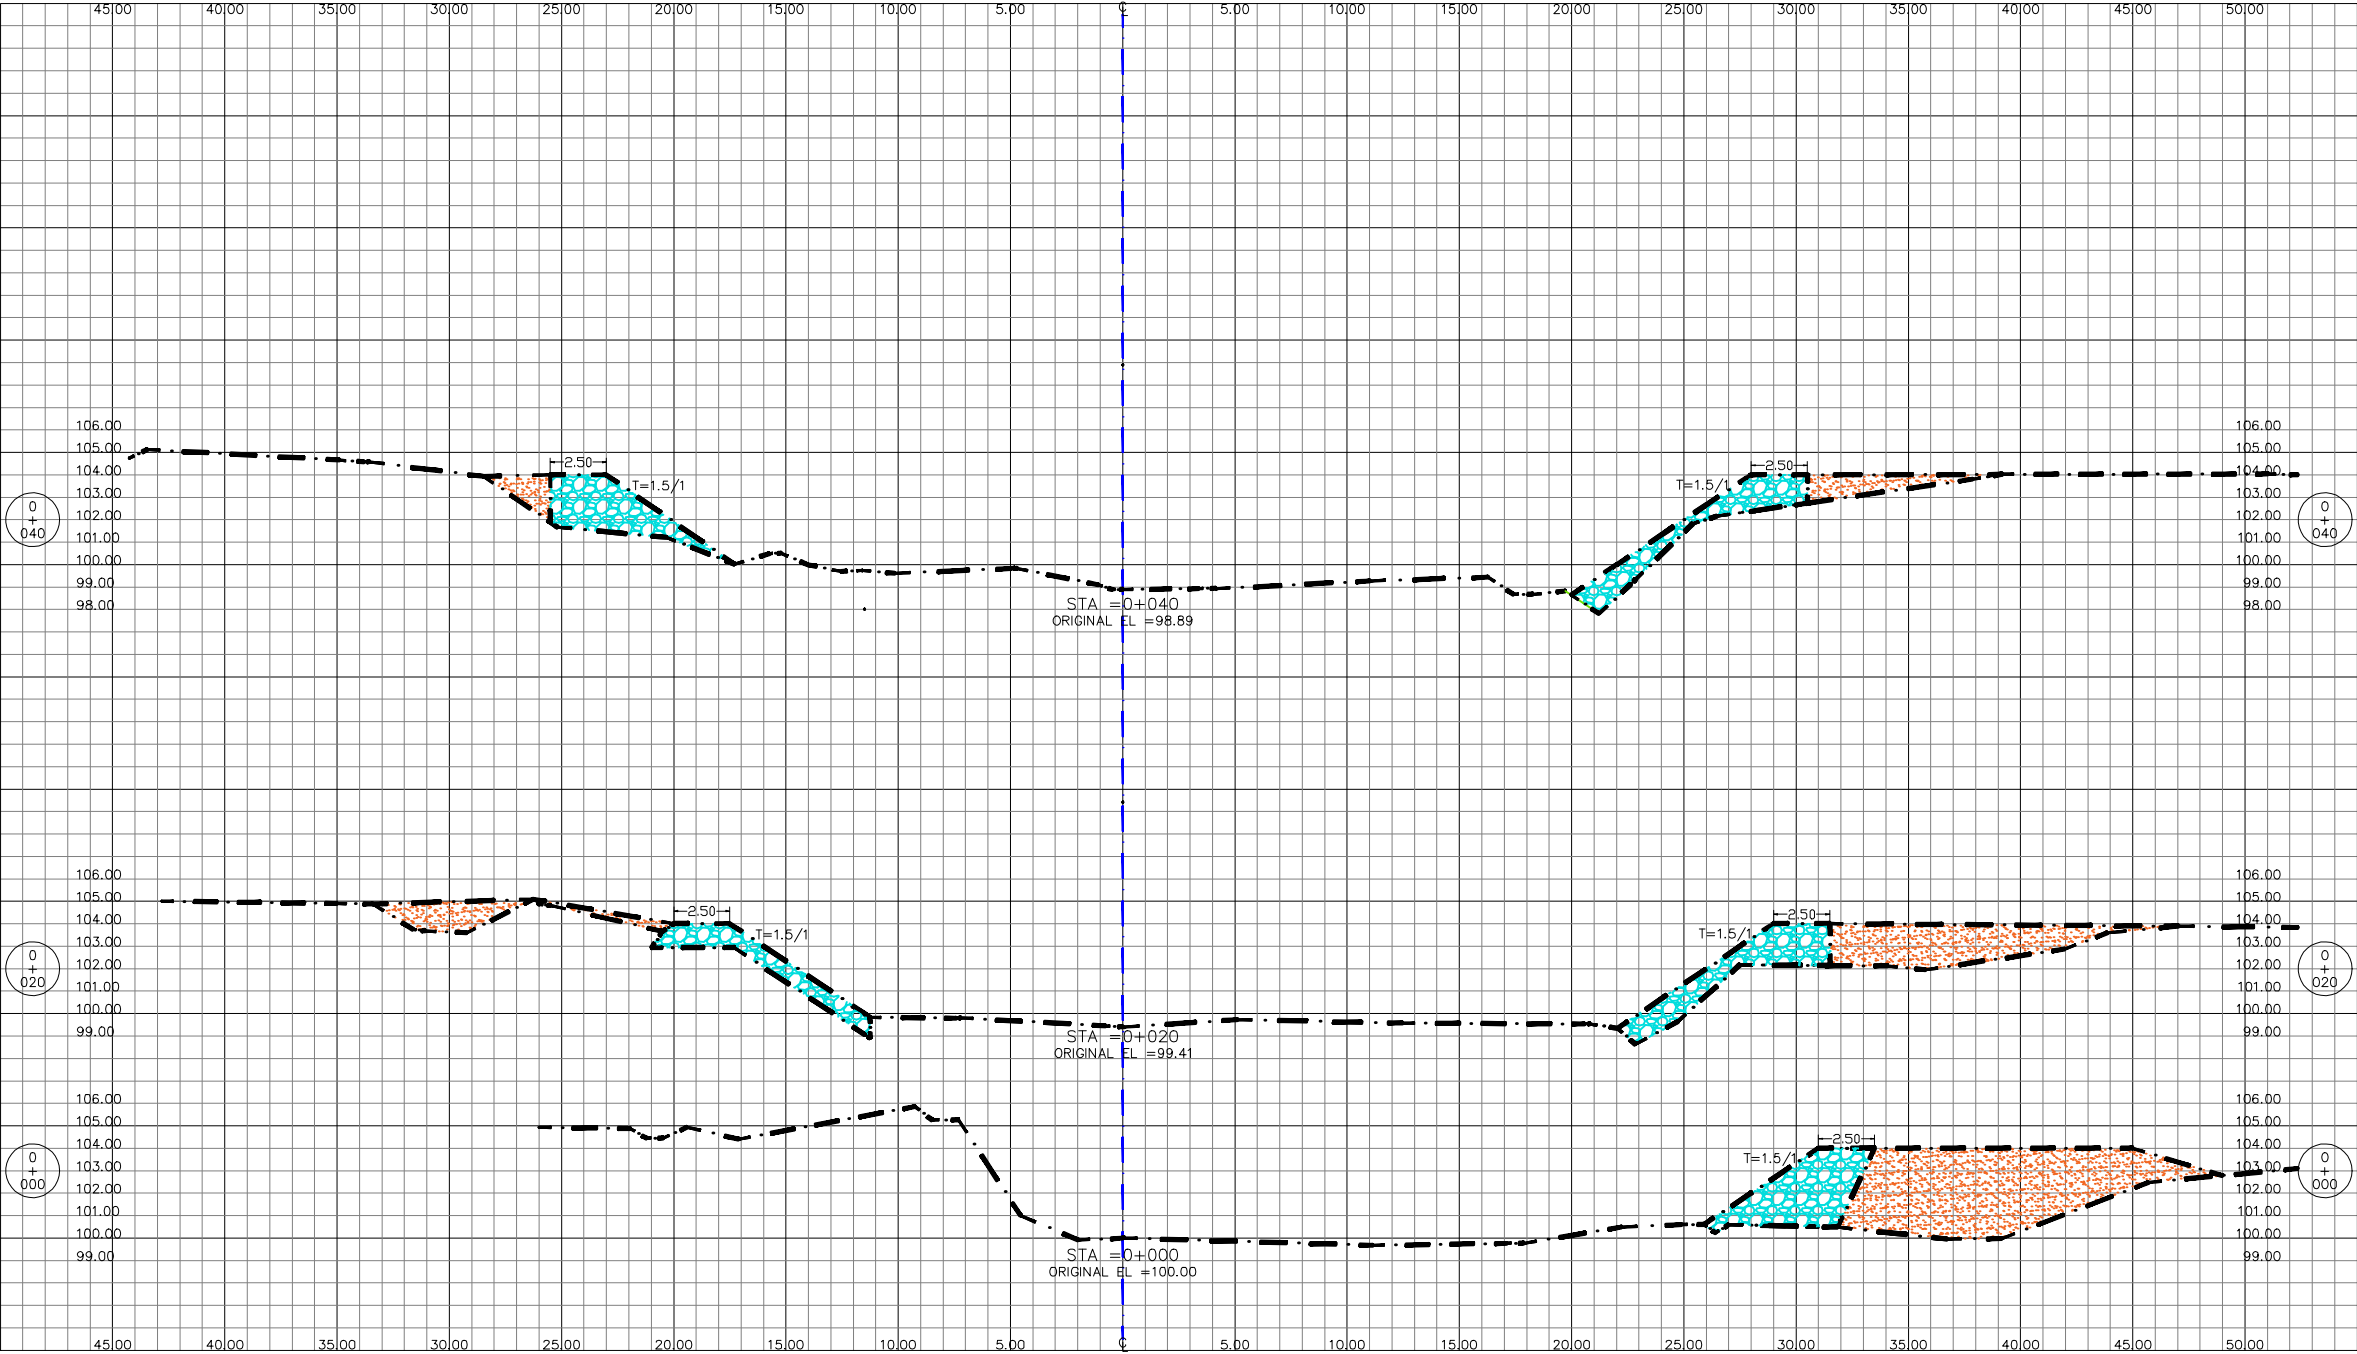

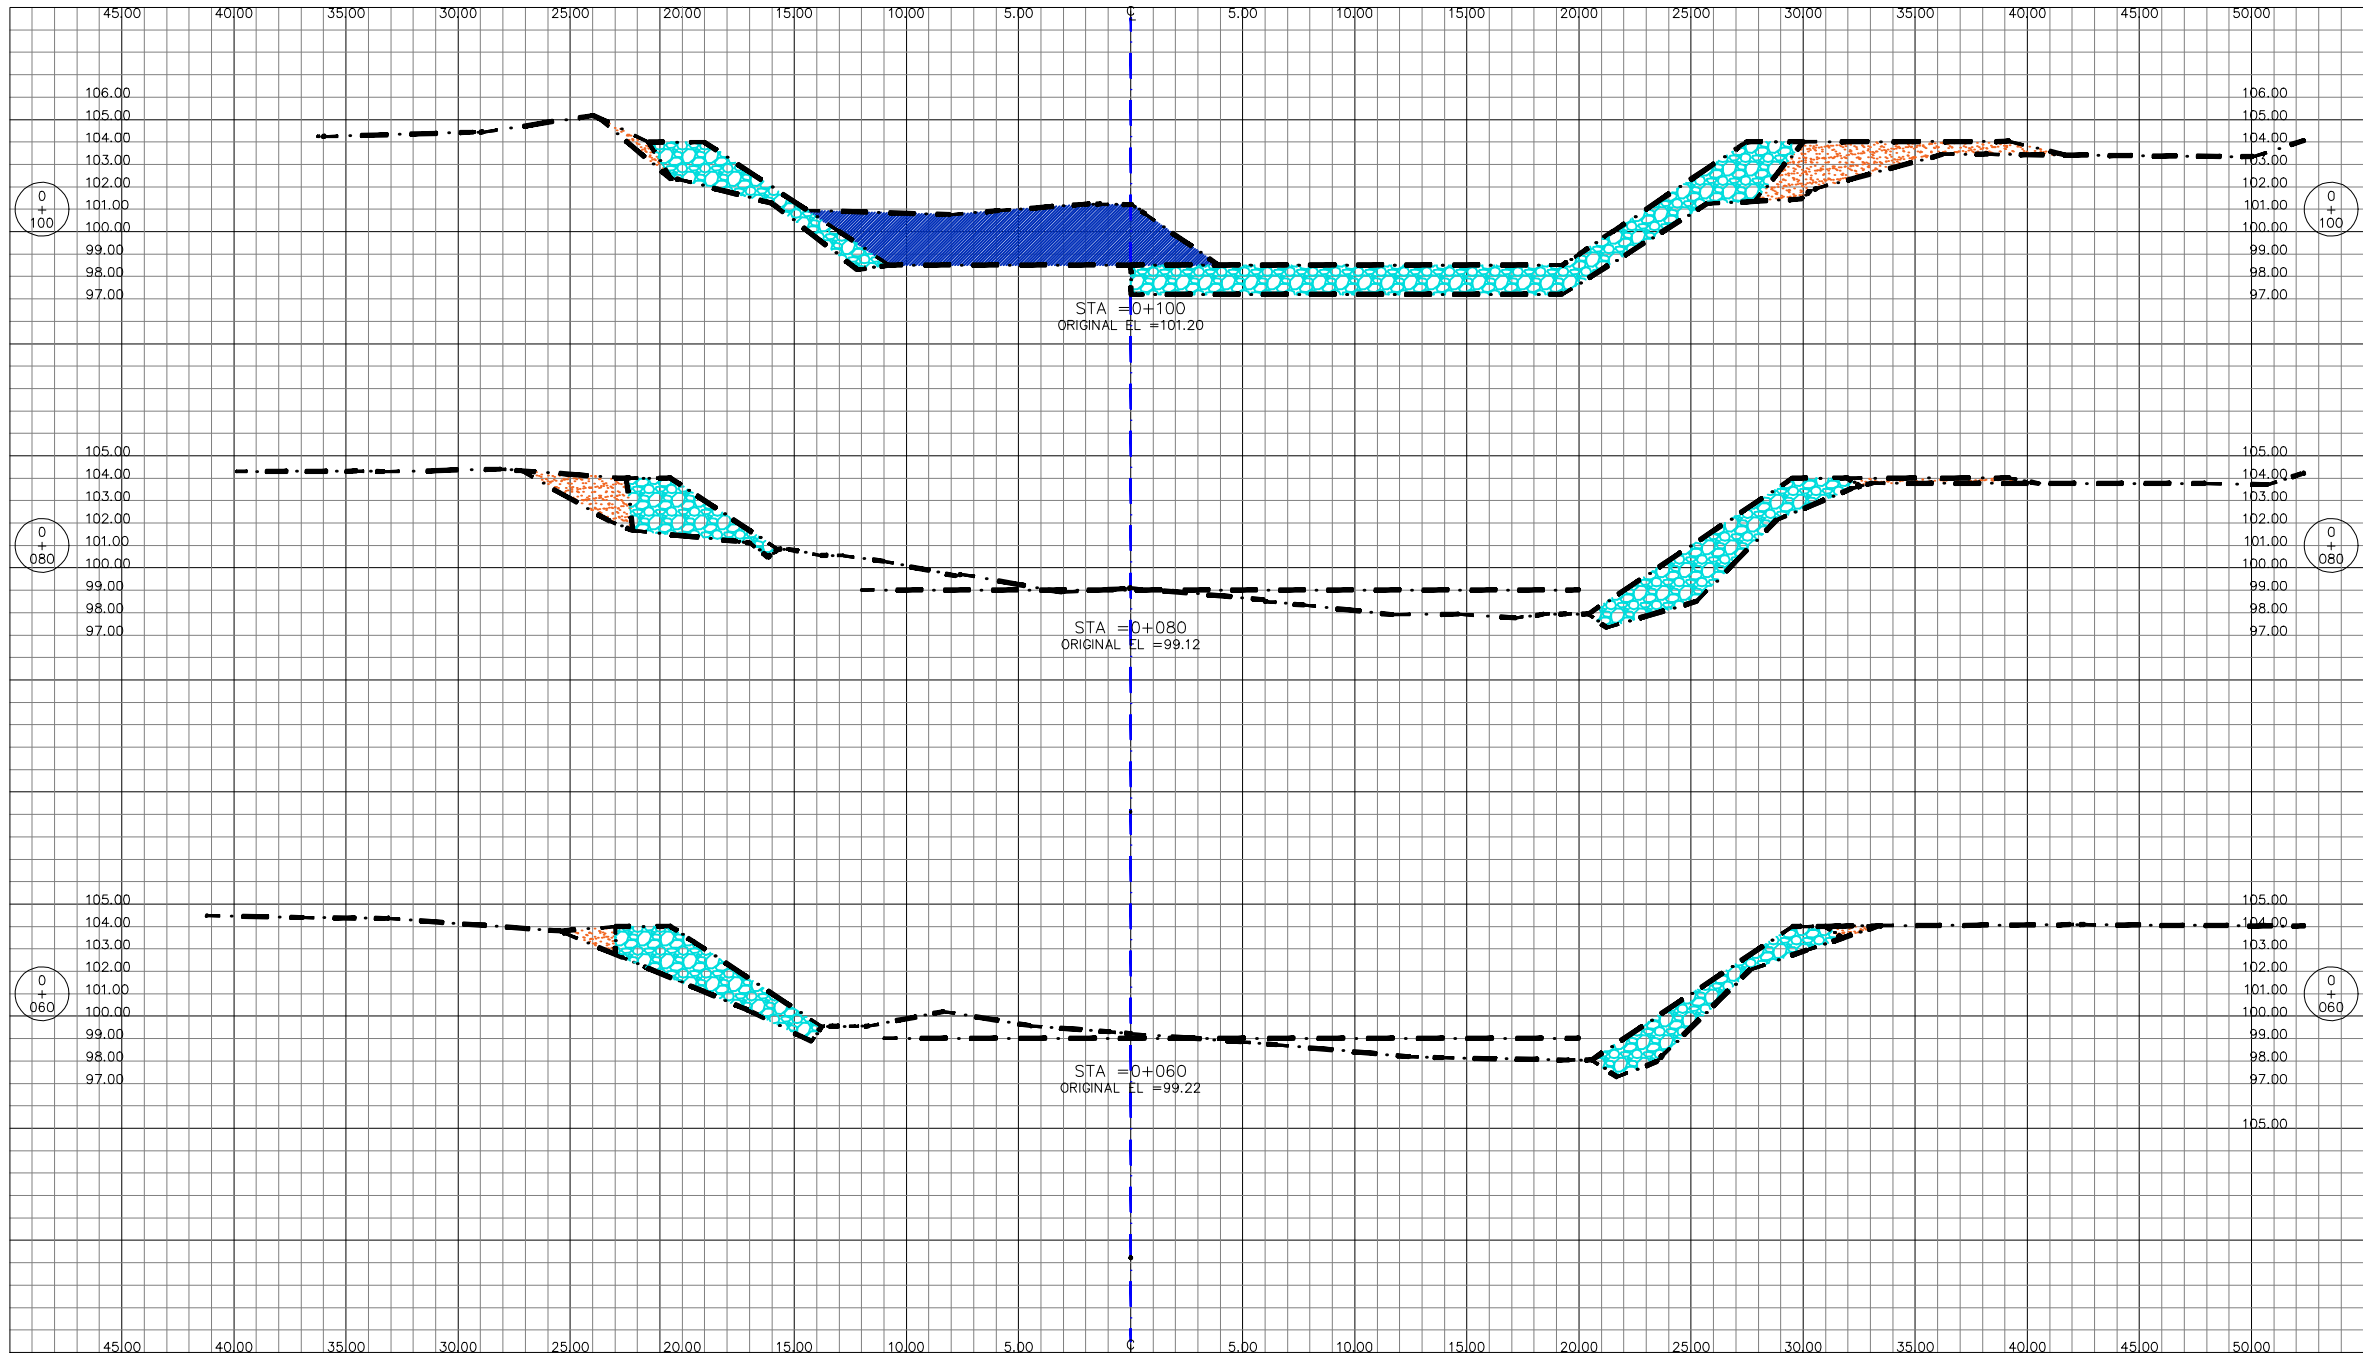


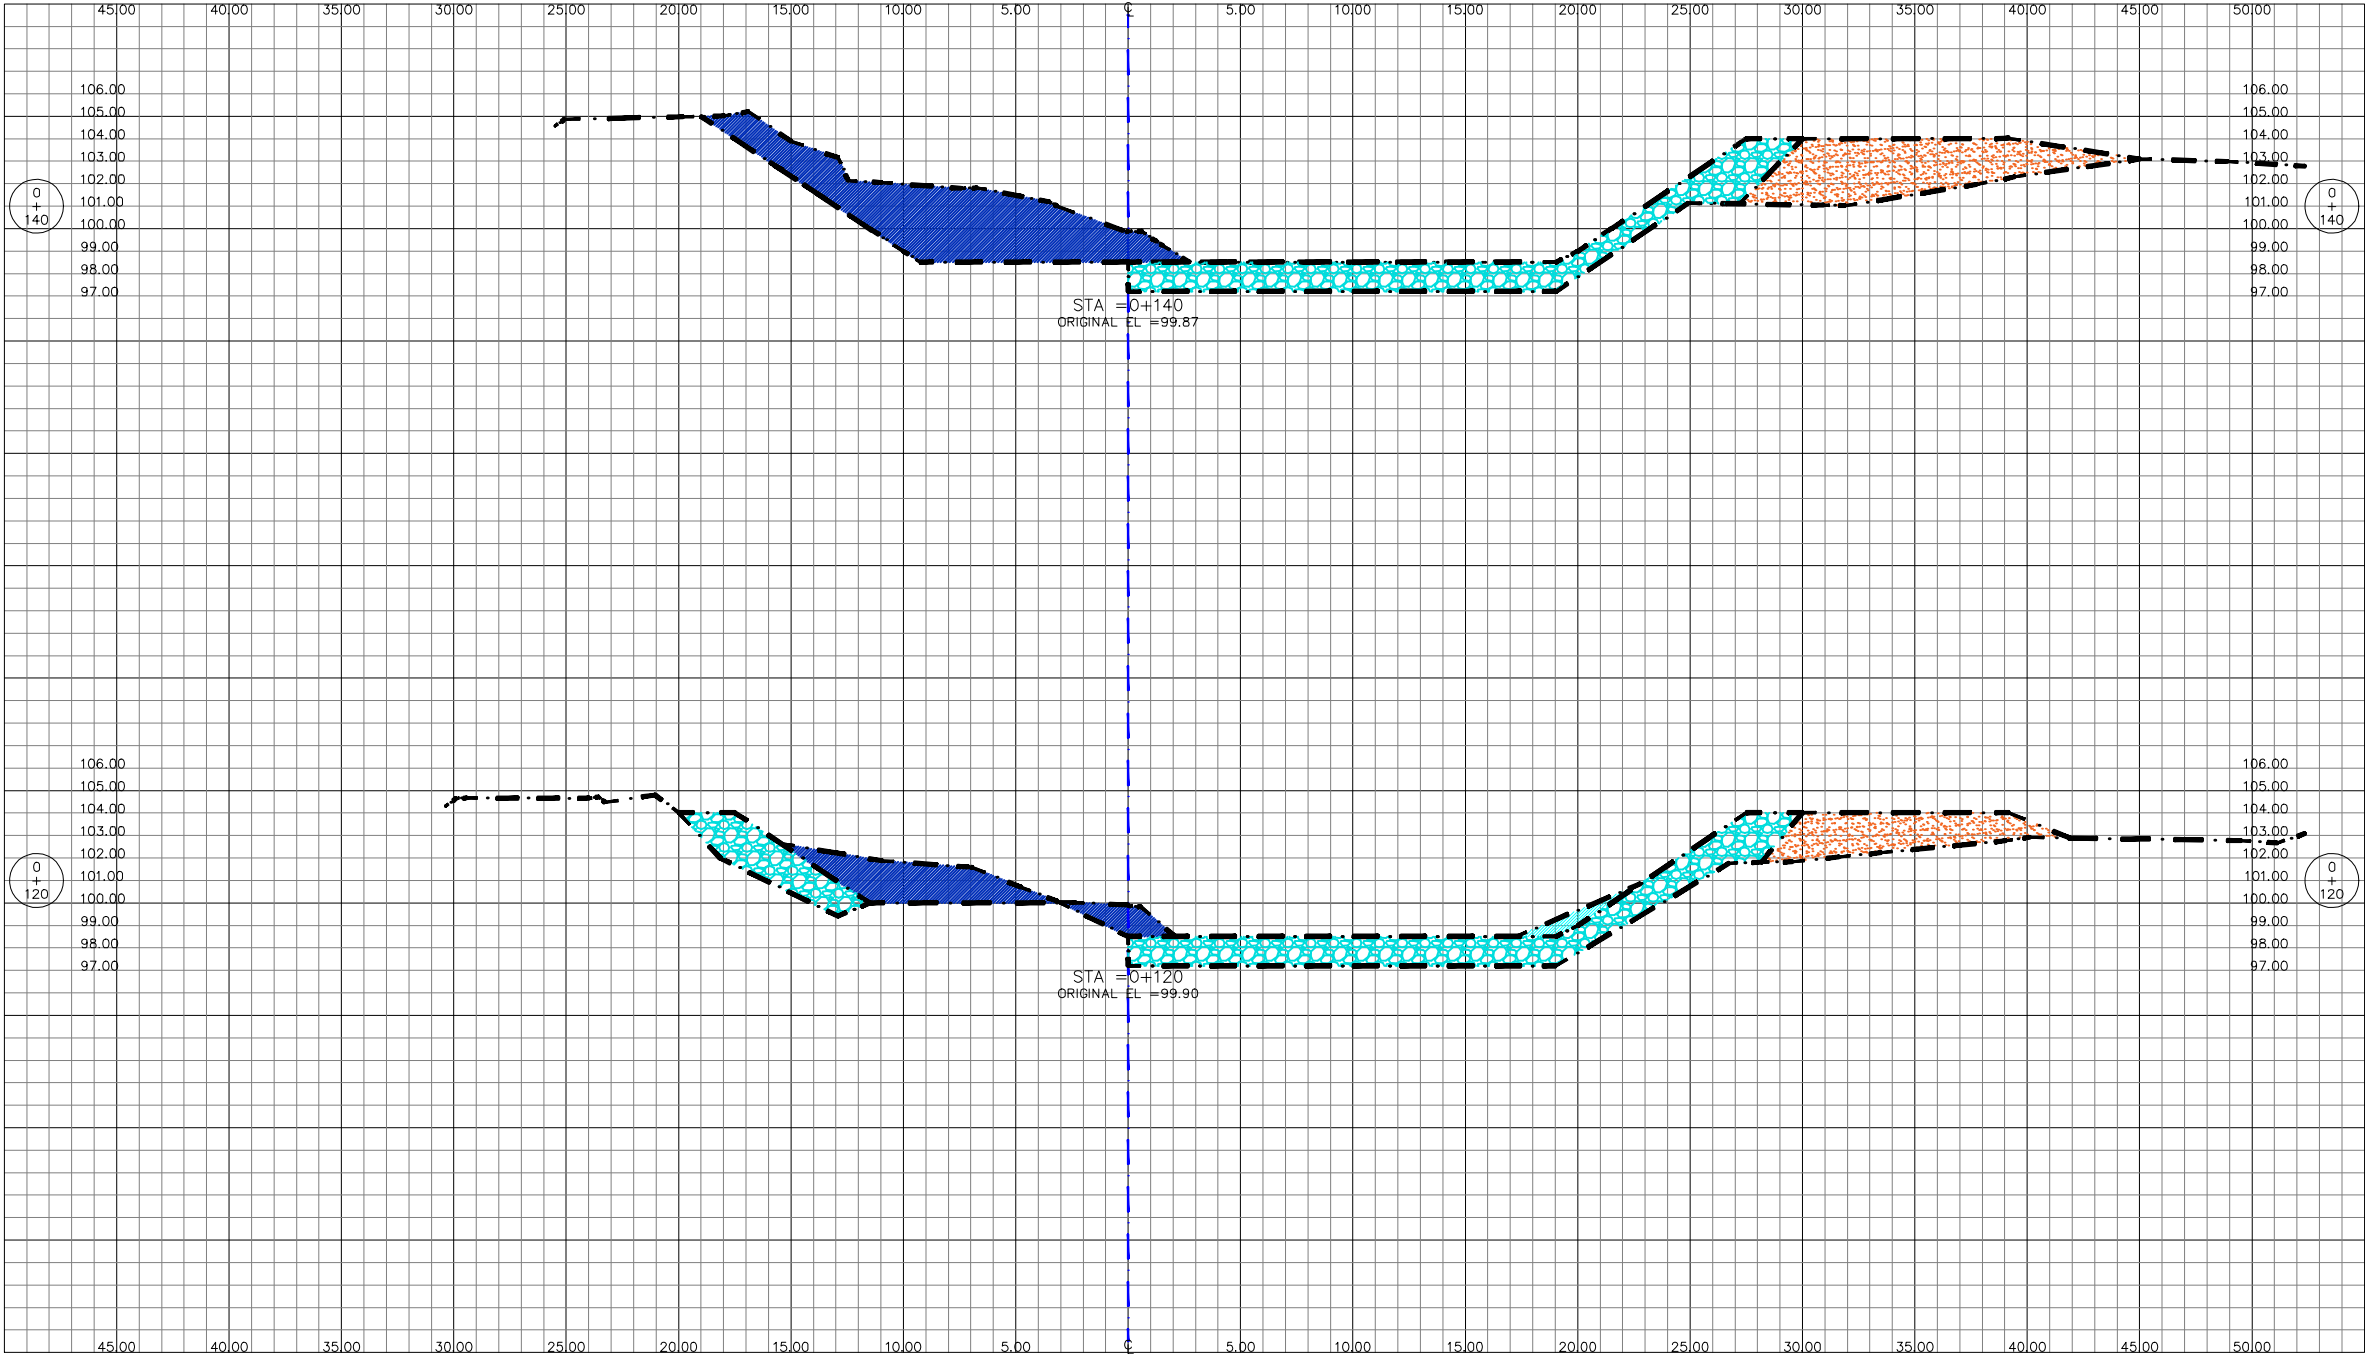

LEVANTO:
VICTOR CARRANZA
DISEÑO:
ING. GERSON CORTES
DIBUJO:
ING. VICTOR DUBON
REVISO:
CCIVS
APROBO:
ING. NEIL DIAZ
DEPTO. DE INGENIERIA
ING. SERGIO VILLATORO
DIRECTOR CCIVS

PROYECTO:
CANALIZACION Y
OBRAS DE
PROTECCION EN
RIO GUAYMITAS,
SECTOR ALDEA
GUAYMITAS, EL
PROGRESO, YORO.
PROPIETARIO:
C.C.I.V.S.
UBICACIÓN:
JURISDICCION DE
EL PROGRESO
DEPTO. DE YORO

CONTENIDO:
SECCIONES
TRANSVERSALES
0+120 - 0+140
ESCALA:
1 / 250
FECHA:
JULIO-2019

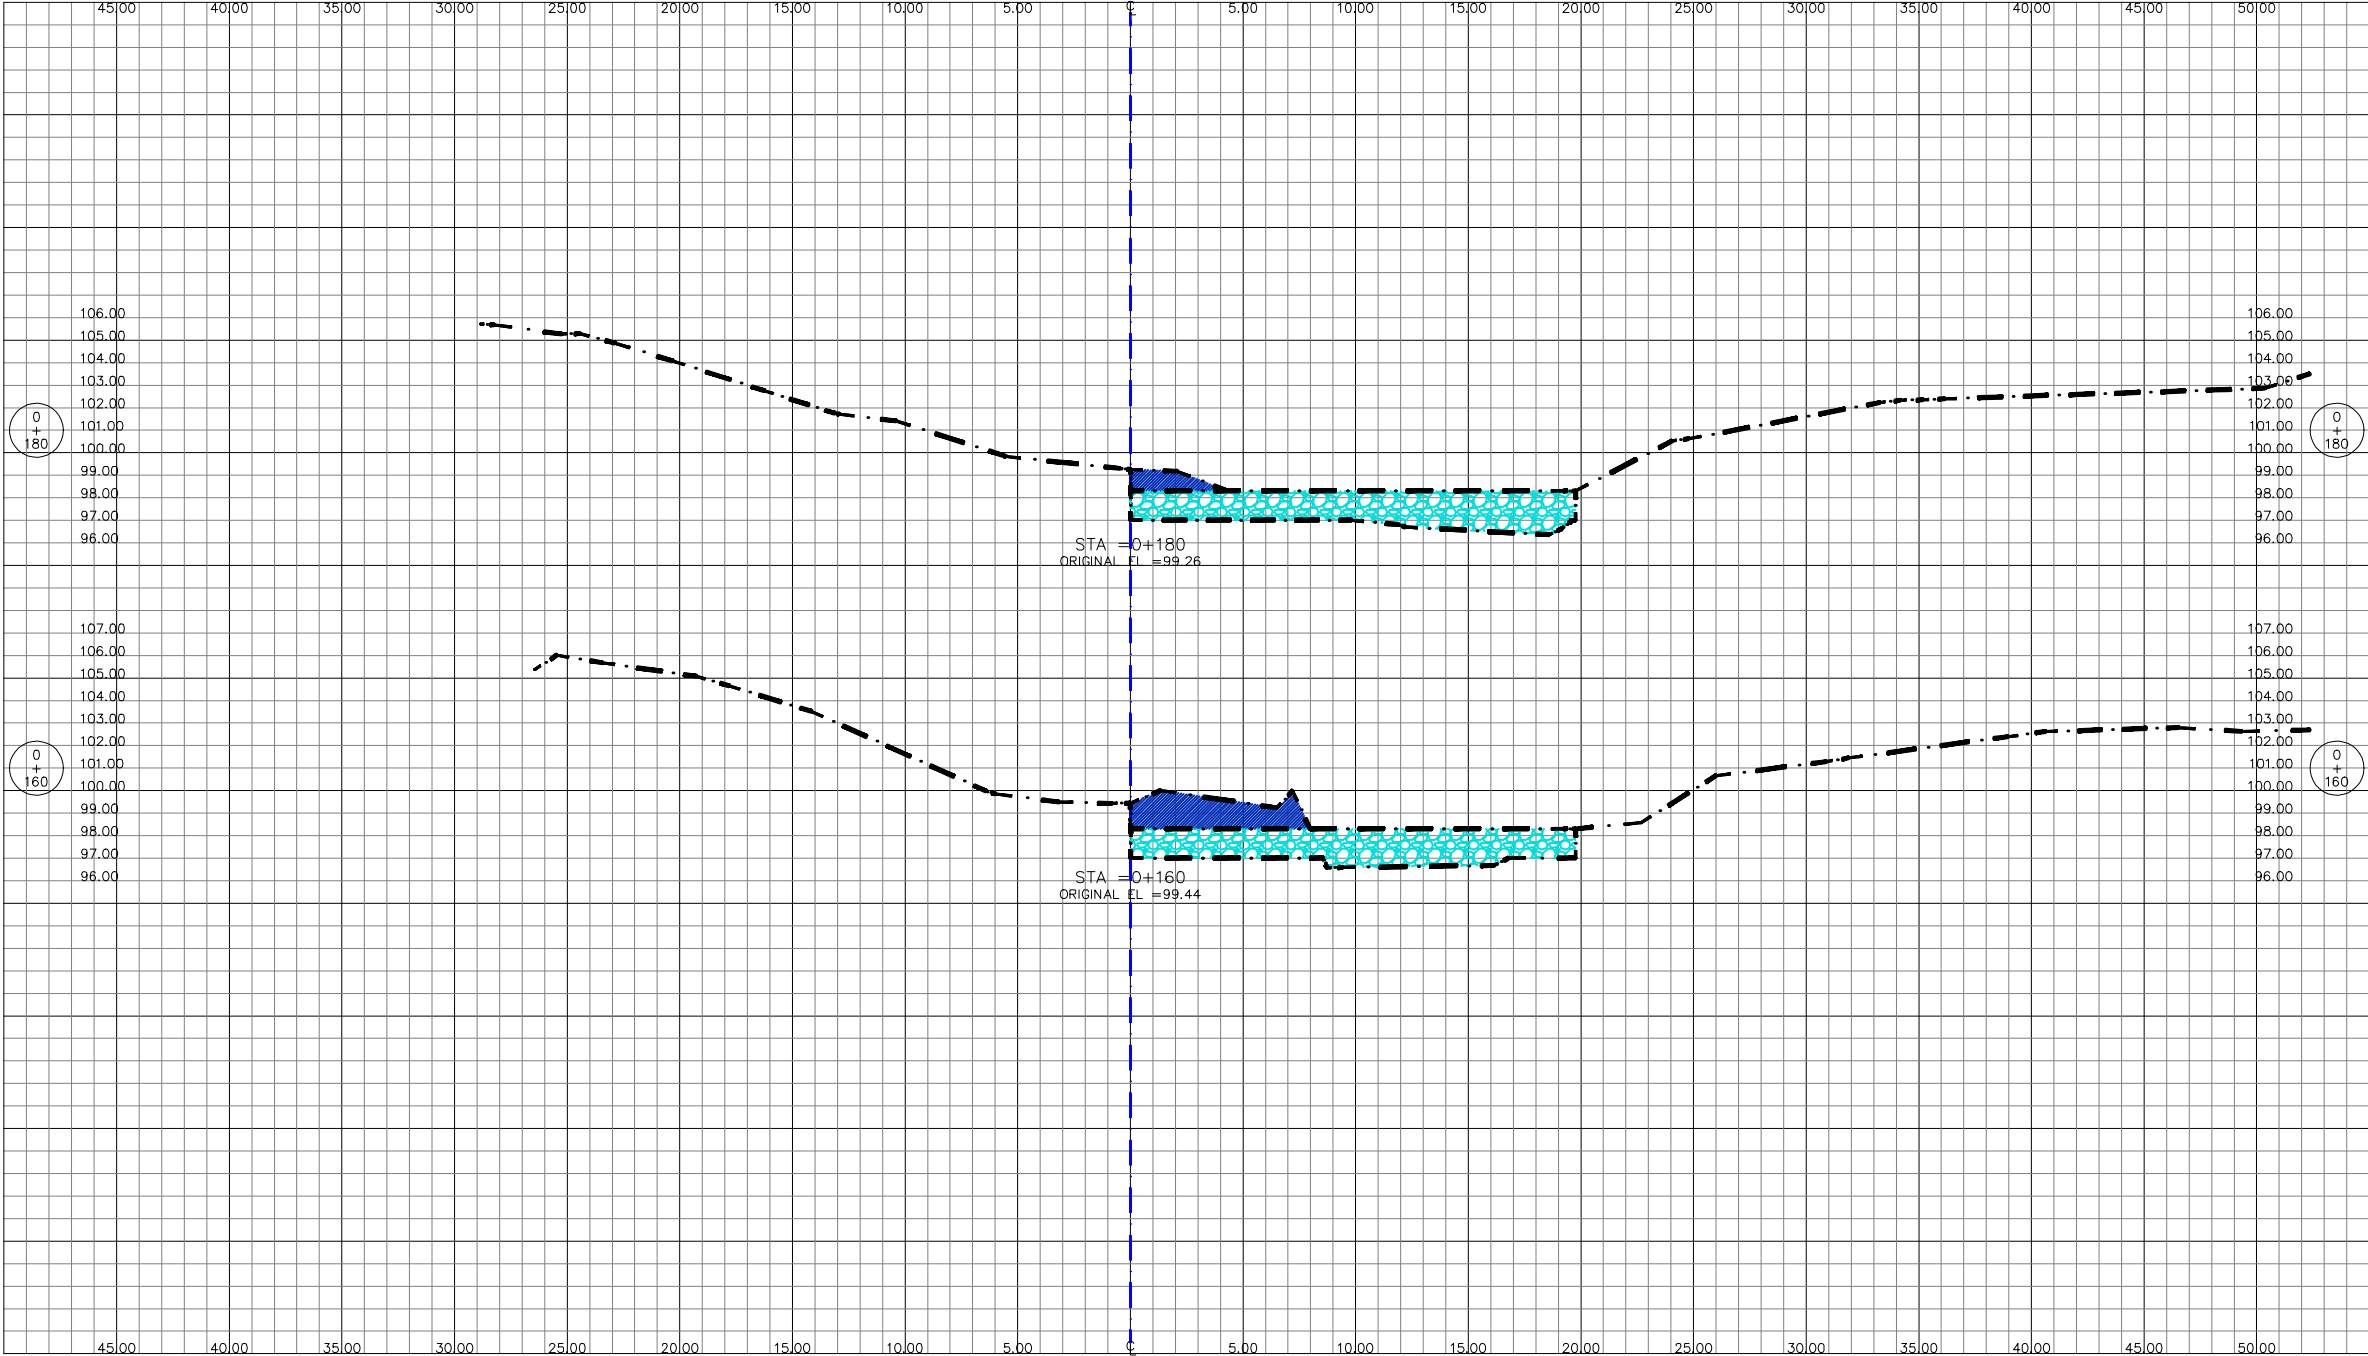


LEVANTO:
VICTOR CARRANZA
DISEÑO:
ING. GERSON CORTES
DIBUJO:
ING. VICTOR DUBON
REVISÓ:
CCIVS
APROBÓ:
ING. NEIL DIAZ
DEPTO. DE INGENIERIA
ING. SERGIO VILLATORO
DIRECTOR CCIVS


PROYECTO:
CANALIZACION Y
OBRAS DE
PROTECCION EN
RIO GUAYMITAS,
SECTOR ALDEA
GUAYMITAS, EL
PROGRESO, YORO.

PROPIETARIO:
C.C.I.V.S.
UBICACIÓN:
JURISDICCION DE
EL PROGRESO
DEPTO. DE YORO

CONTENIDO:
SECCIONES
TRANSVERSALES
0+160 – 0+180

ESCALA:
1 / 250
FECHA:
JULIO-2019

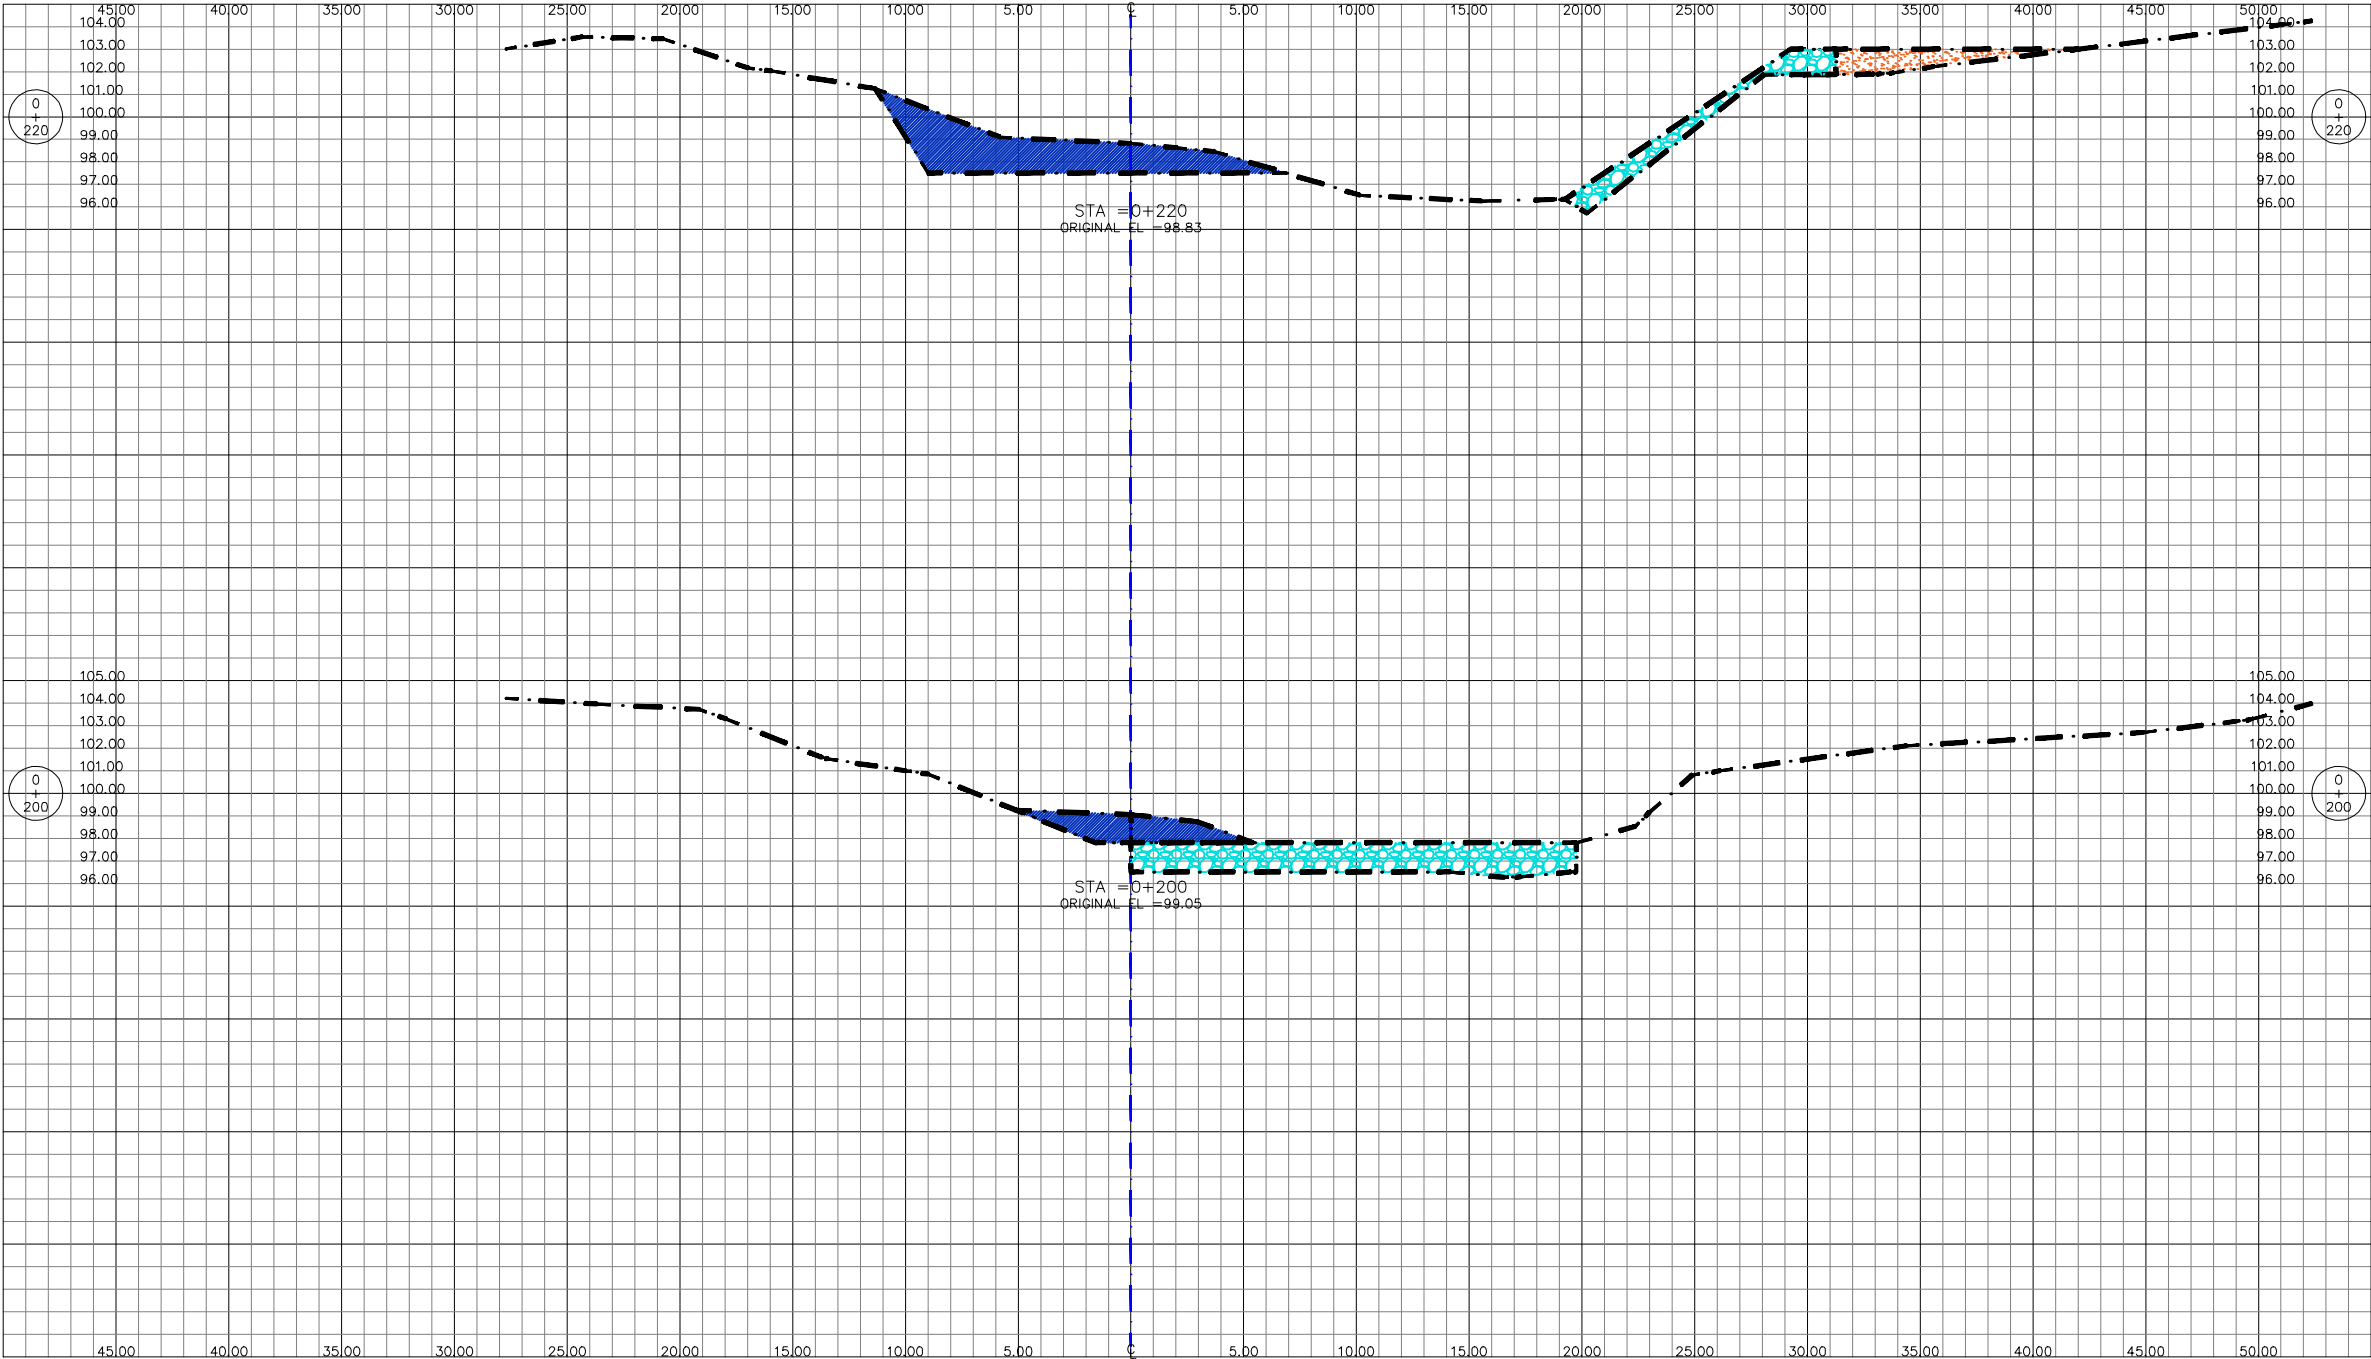

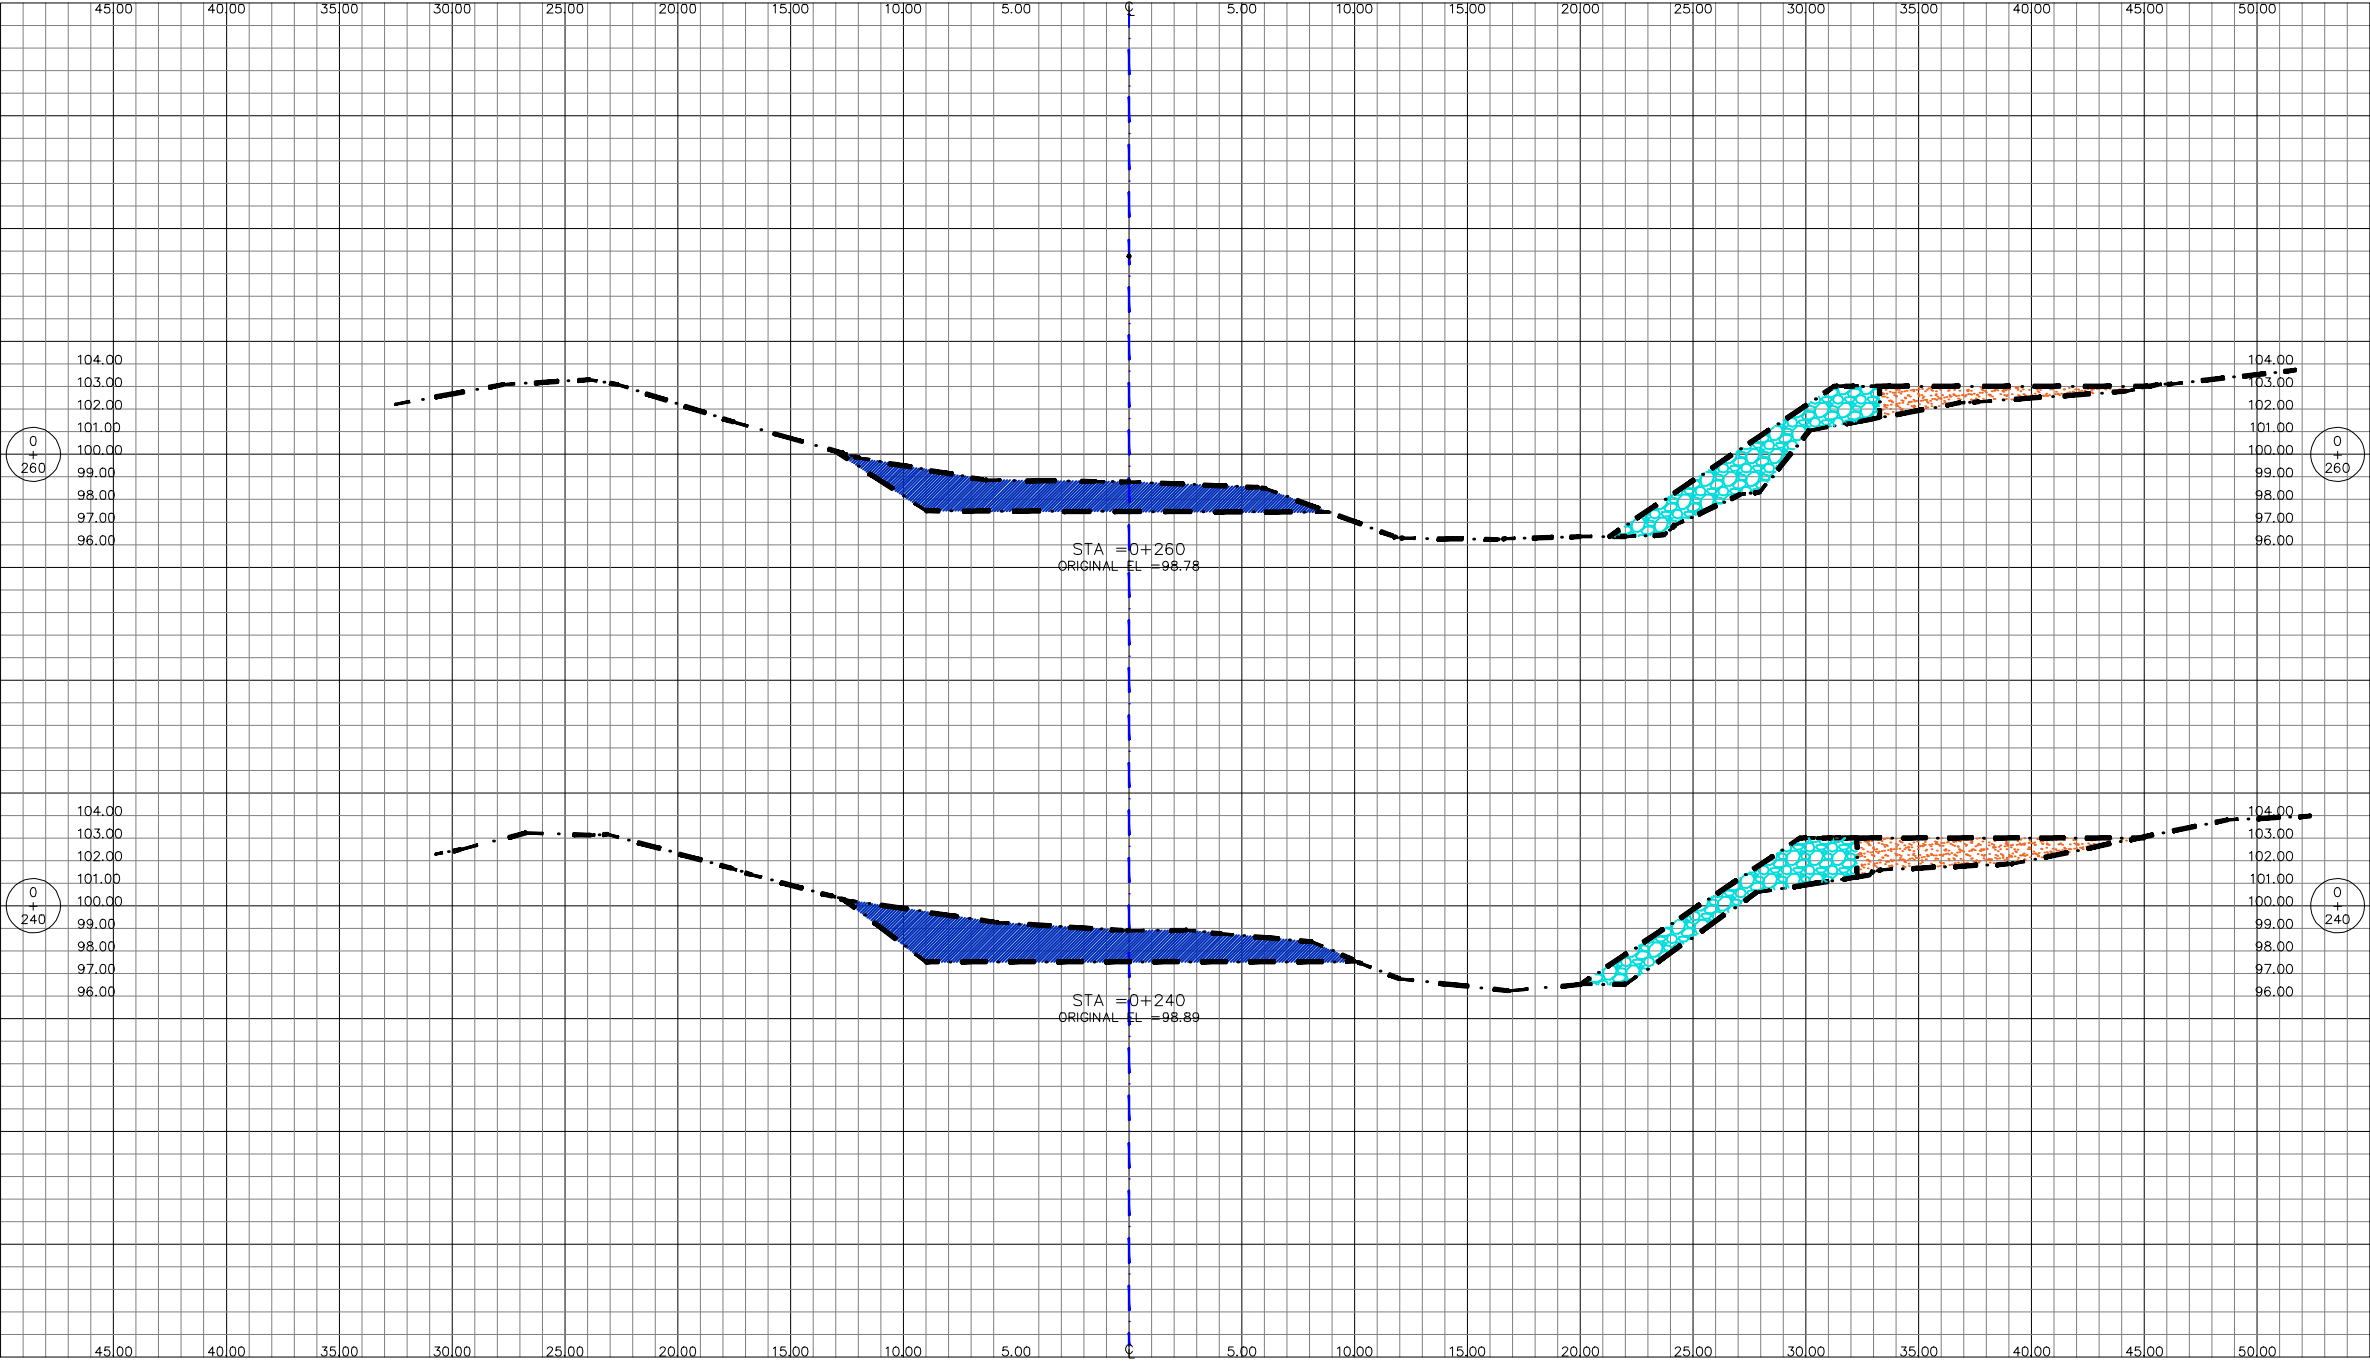


LEVANTO:
VICTOR CARRANZA
DISEÑO:
ING. GERSON CORTES
DIBUJO:
ING. VICTOR DUBON
REVISÓ:
CCIVS
APROBO:
ING. NEIL DIAZ
DEPTO. DE INGENIERIA
ING. SERGIO VILLATORO
DIRECTOR CCIVS

PROYECTO:
CANALIZACION Y
OBRAS DE
PROTECCION EN
RIO GUAYMITAS,
SECTOR ALDEA
GUAYMITAS, EL
PROGRESO, YORO.

PROPIETARIO:
C.C.I.V.S.
UBICACIÓN:
JURISDICCION DE
EL PROGRESO
DEPTO. DE YORO

CONTENIDO:
SECCIONES
TRANSVERSALES
0+240 - 0+260

ESCALA:
1 / 250
FECHA:
JULIO-2019

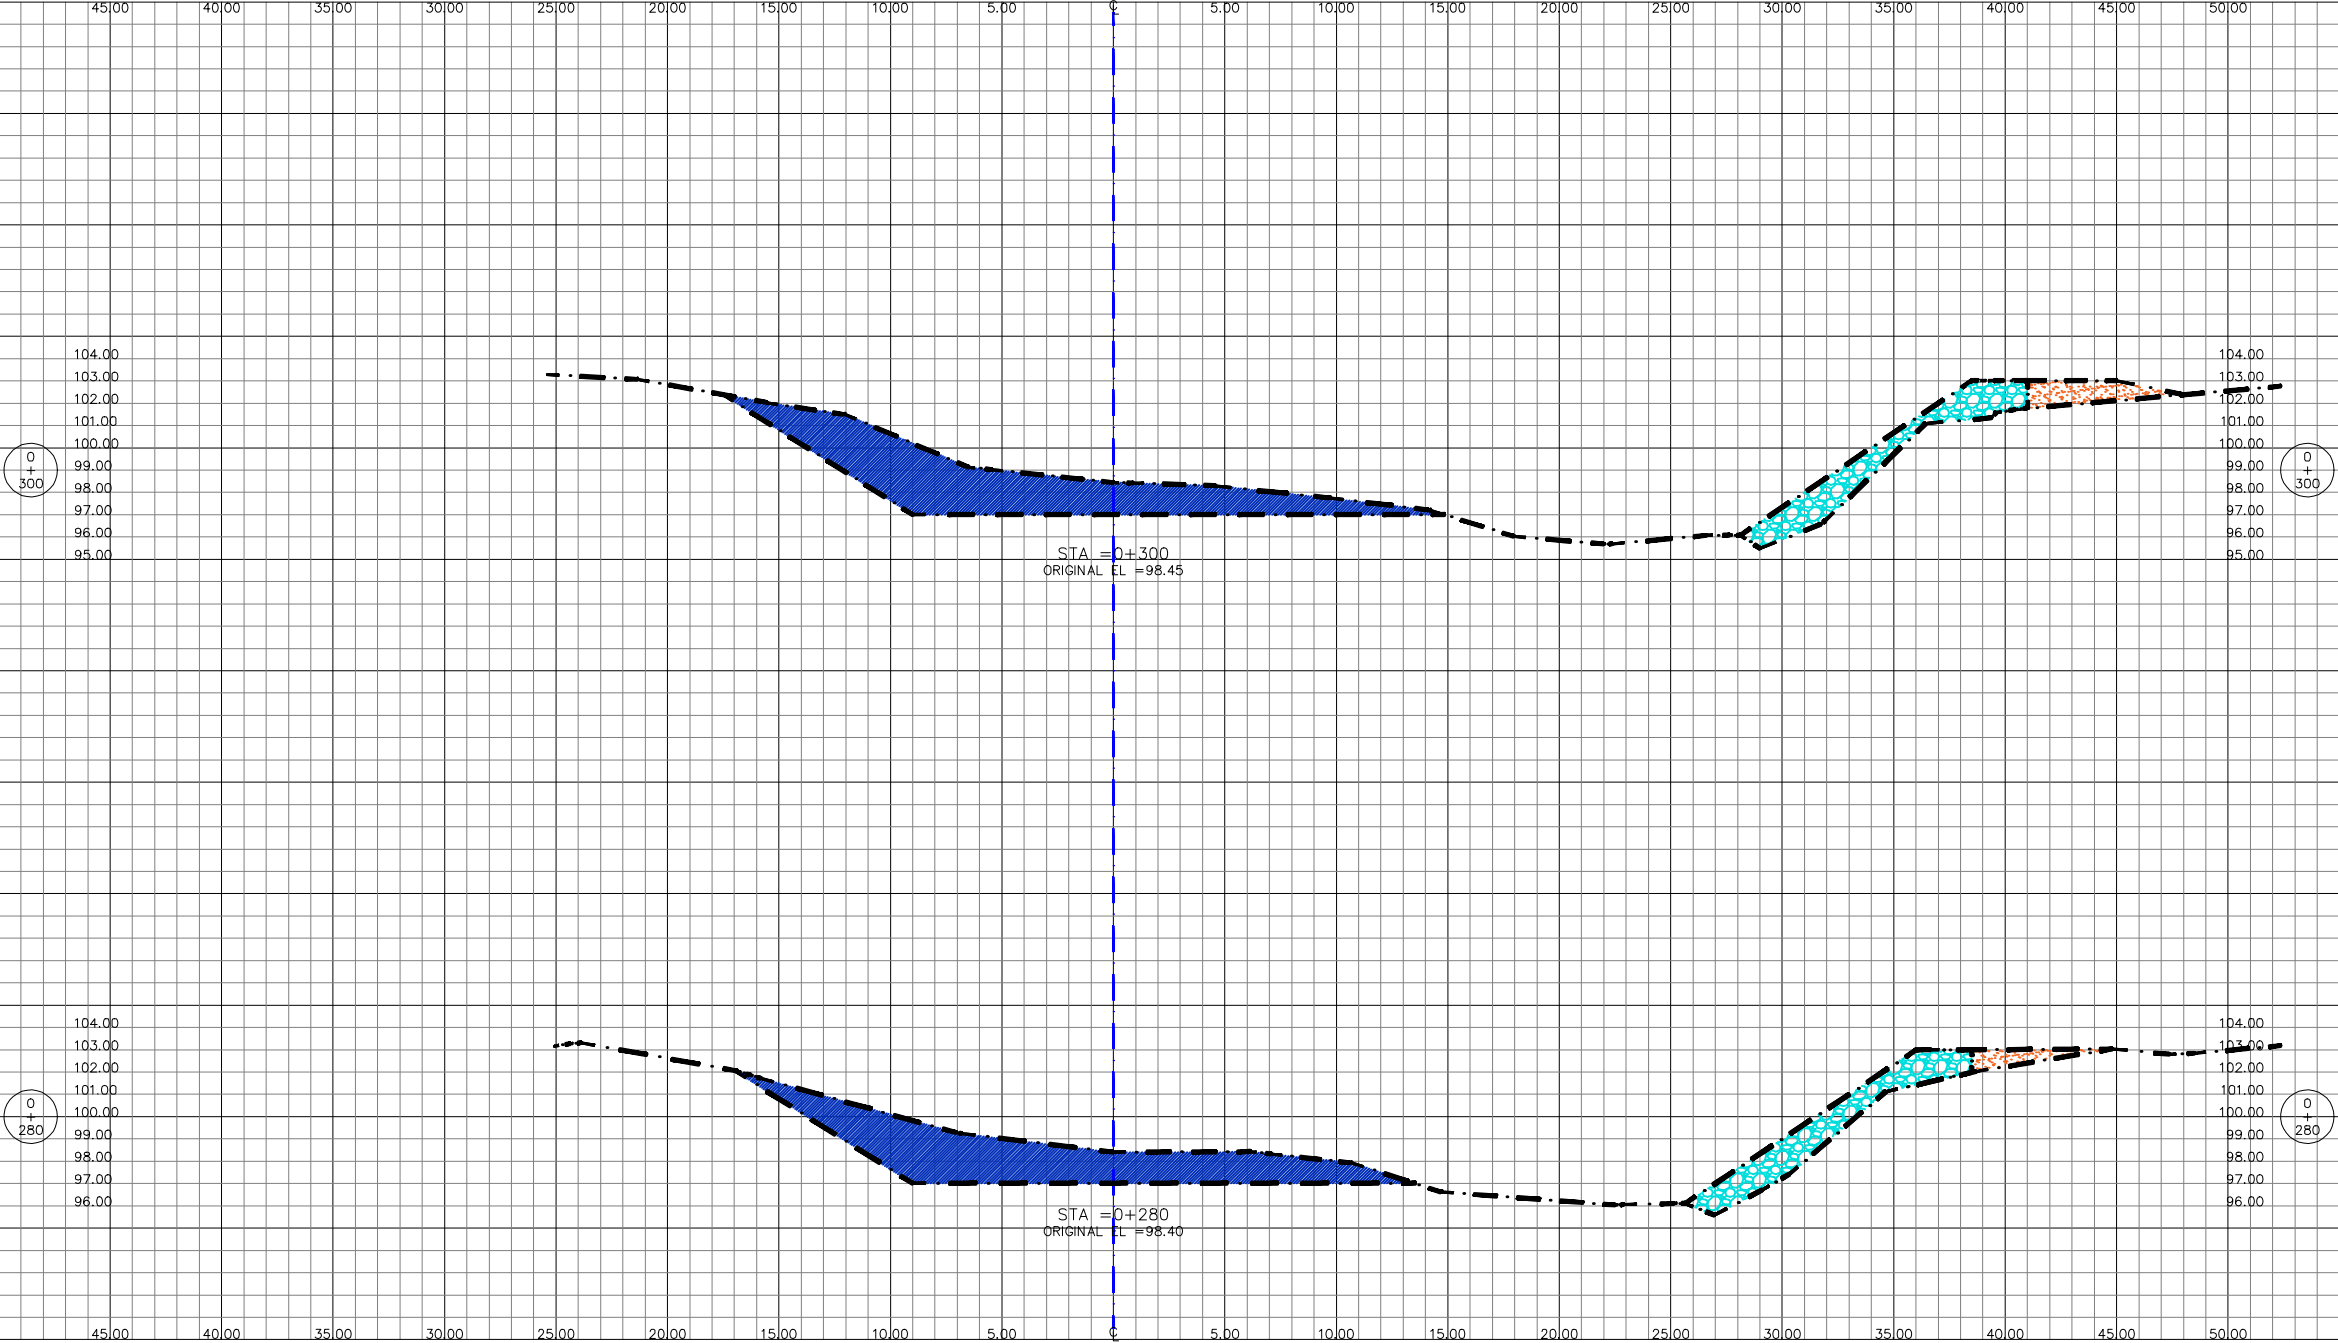


LEVANTO:
VICTOR CARRANZA
DISEÑO:
ING. GERSON CORTES
DIBUJO:
ING. VICTOR DUBON
REVISÓ:
CCIVS
APROBÓ:
ING. NEIL DIAZ
DEPTO. DE INGENIERIA
ING. SERGIO VILLATORO
DIRECTOR CCIVS

PROYECTO:
CANALIZACION Y
OBRAS DE
PROTECCION EN
RIO GUAYMITAS,
SECTOR ALDEA
GUAYMITAS, EL
PROGRESO, YORO.

PROPIETARIO:
C.C.I.V.S.
UBICACIÓN:
JURISDICCION DE
EL PROGRESO
DEPTO. DE YORO

CONTENIDO:
SECCIONES
TRANSVERSALES
0+280 - 0+300

ESCALA:
1 / 250
FECHA:
JULIO-2019

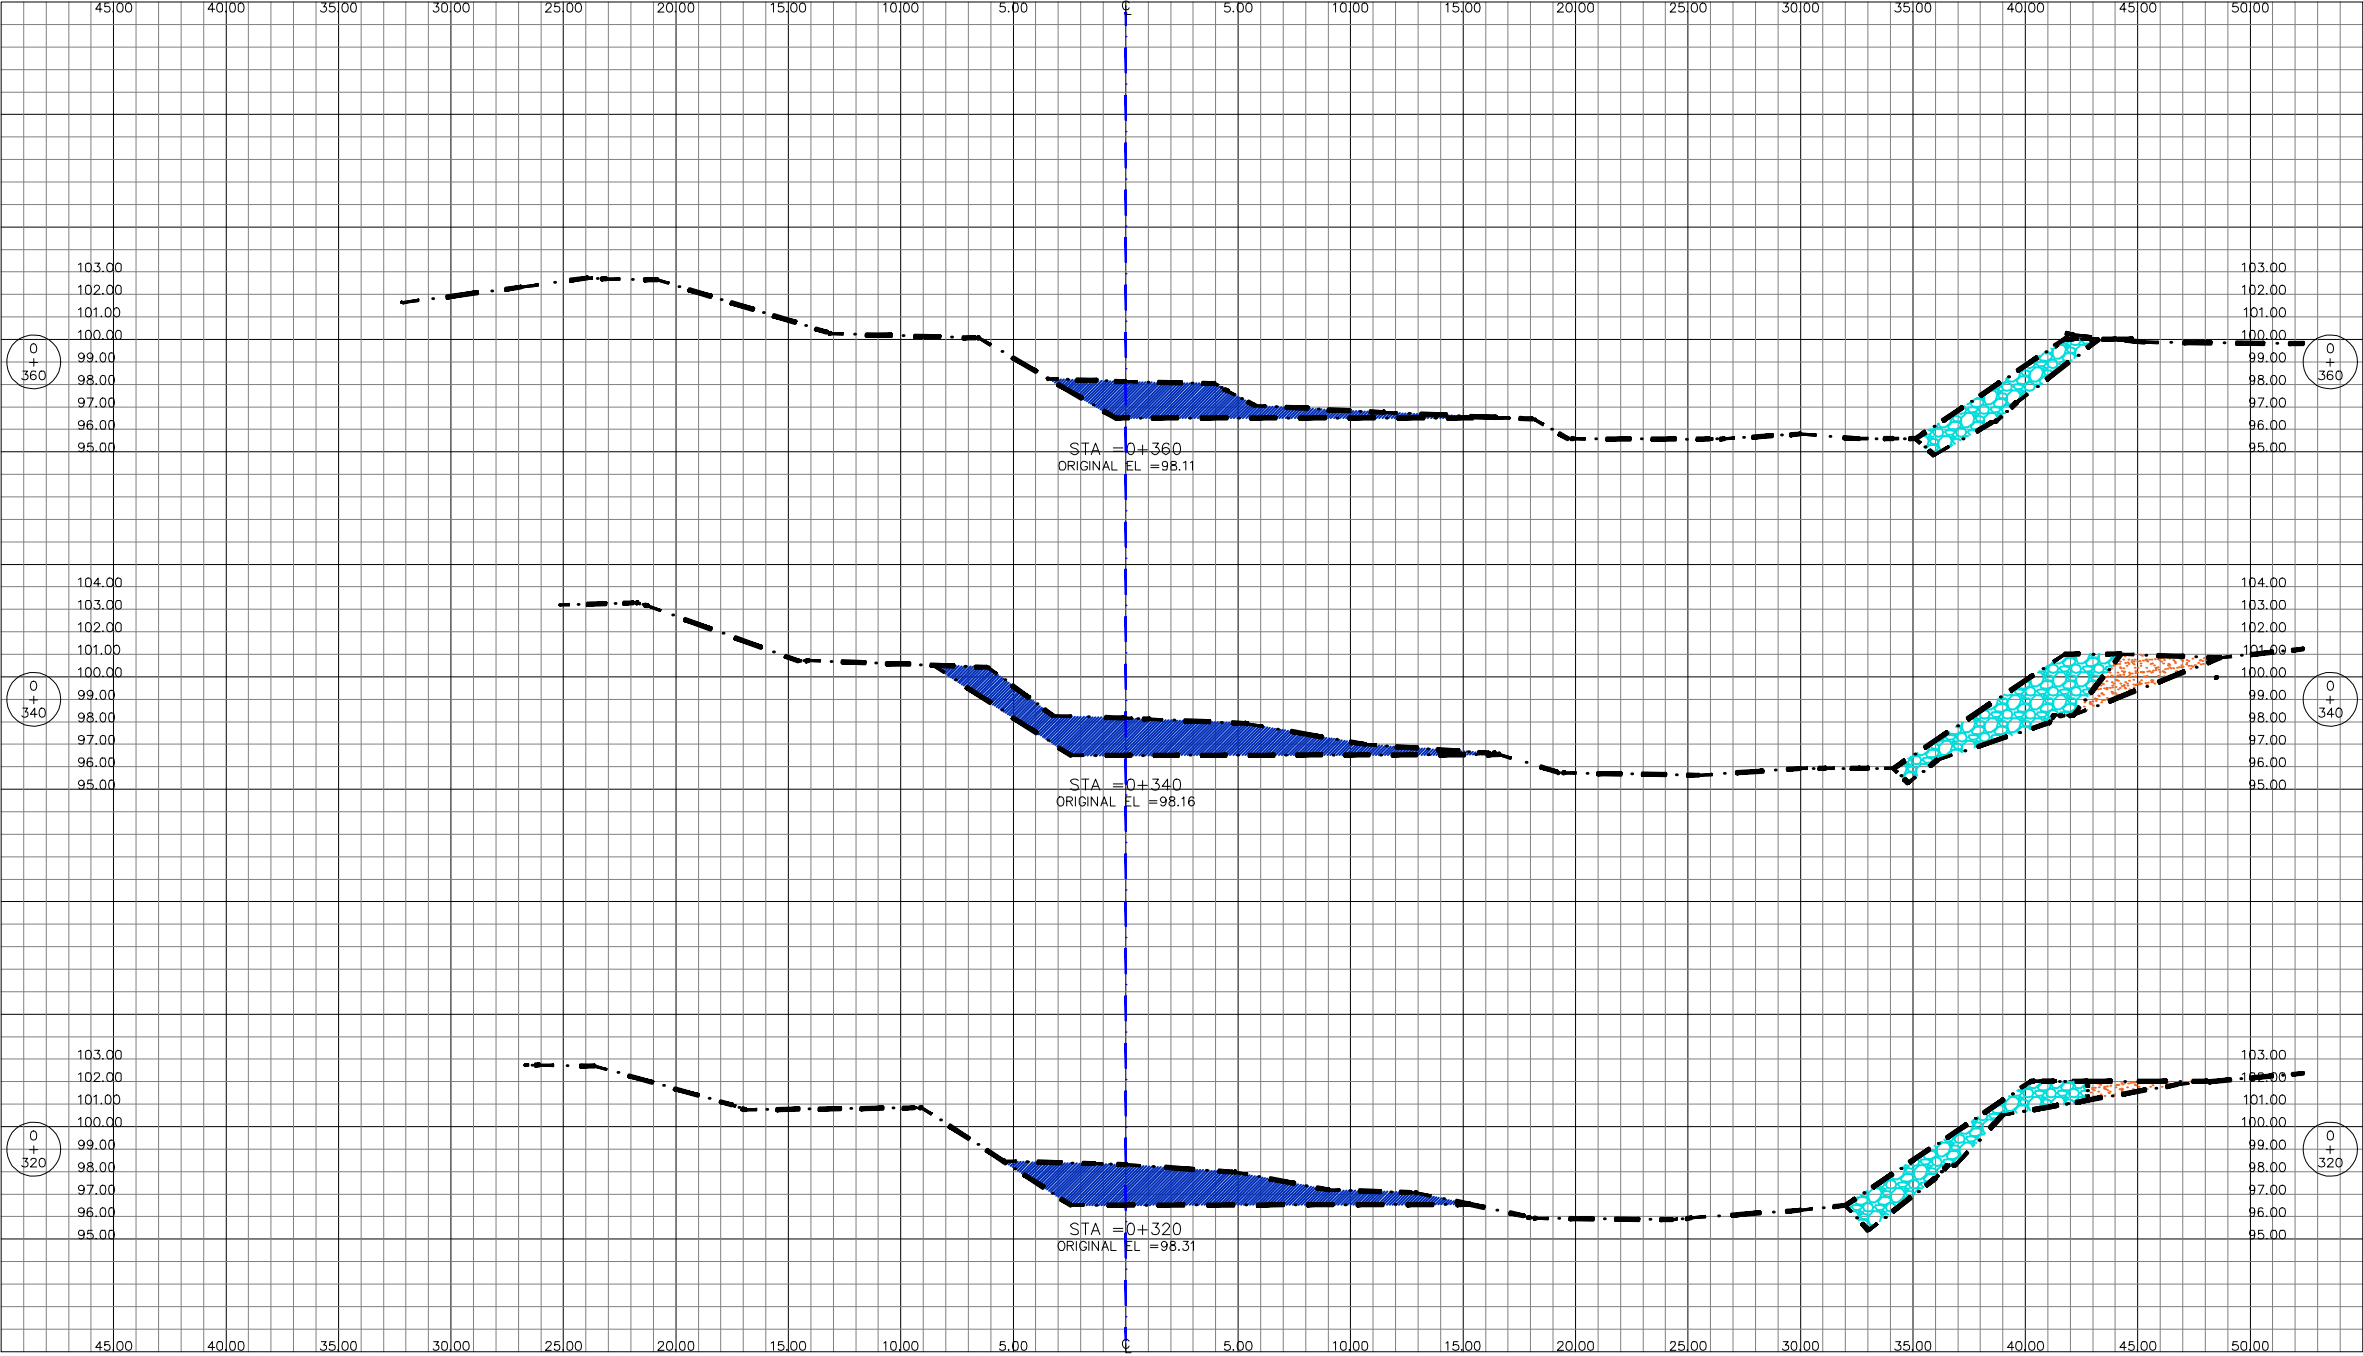


LEVANTO:
VICTOR CARRANZA
DISEÑO:
ING. GERSON CORTES
DIBUJO:
ING. VICTOR DUBON
REVISÓ:
CCIVS
APROBÓ:
ING. NEIL DIAZ
DEPTO. DE INGENIERIA
ING. SERGIO VILLATORO
DIRECTOR CCIVS

PROYECTO:
CANALIZACION Y
OBRAS DE
PROTECCION EN
RIO GUAYMITAS,
SECTOR ALDEA
GUAYMITAS, EL
PROGRESO, YORO.

PROPIETARIO:
C.C.I.V.S.
UBICACION:
JURISDICCION DE
EL PROGRESO
DEPTO. DE YORO

CONTENIDO:
SECCIONES
TRANSVERSALES
0+320 - 0+360


ESCALA:
1 / 250
FECHA:
JULIO-2019

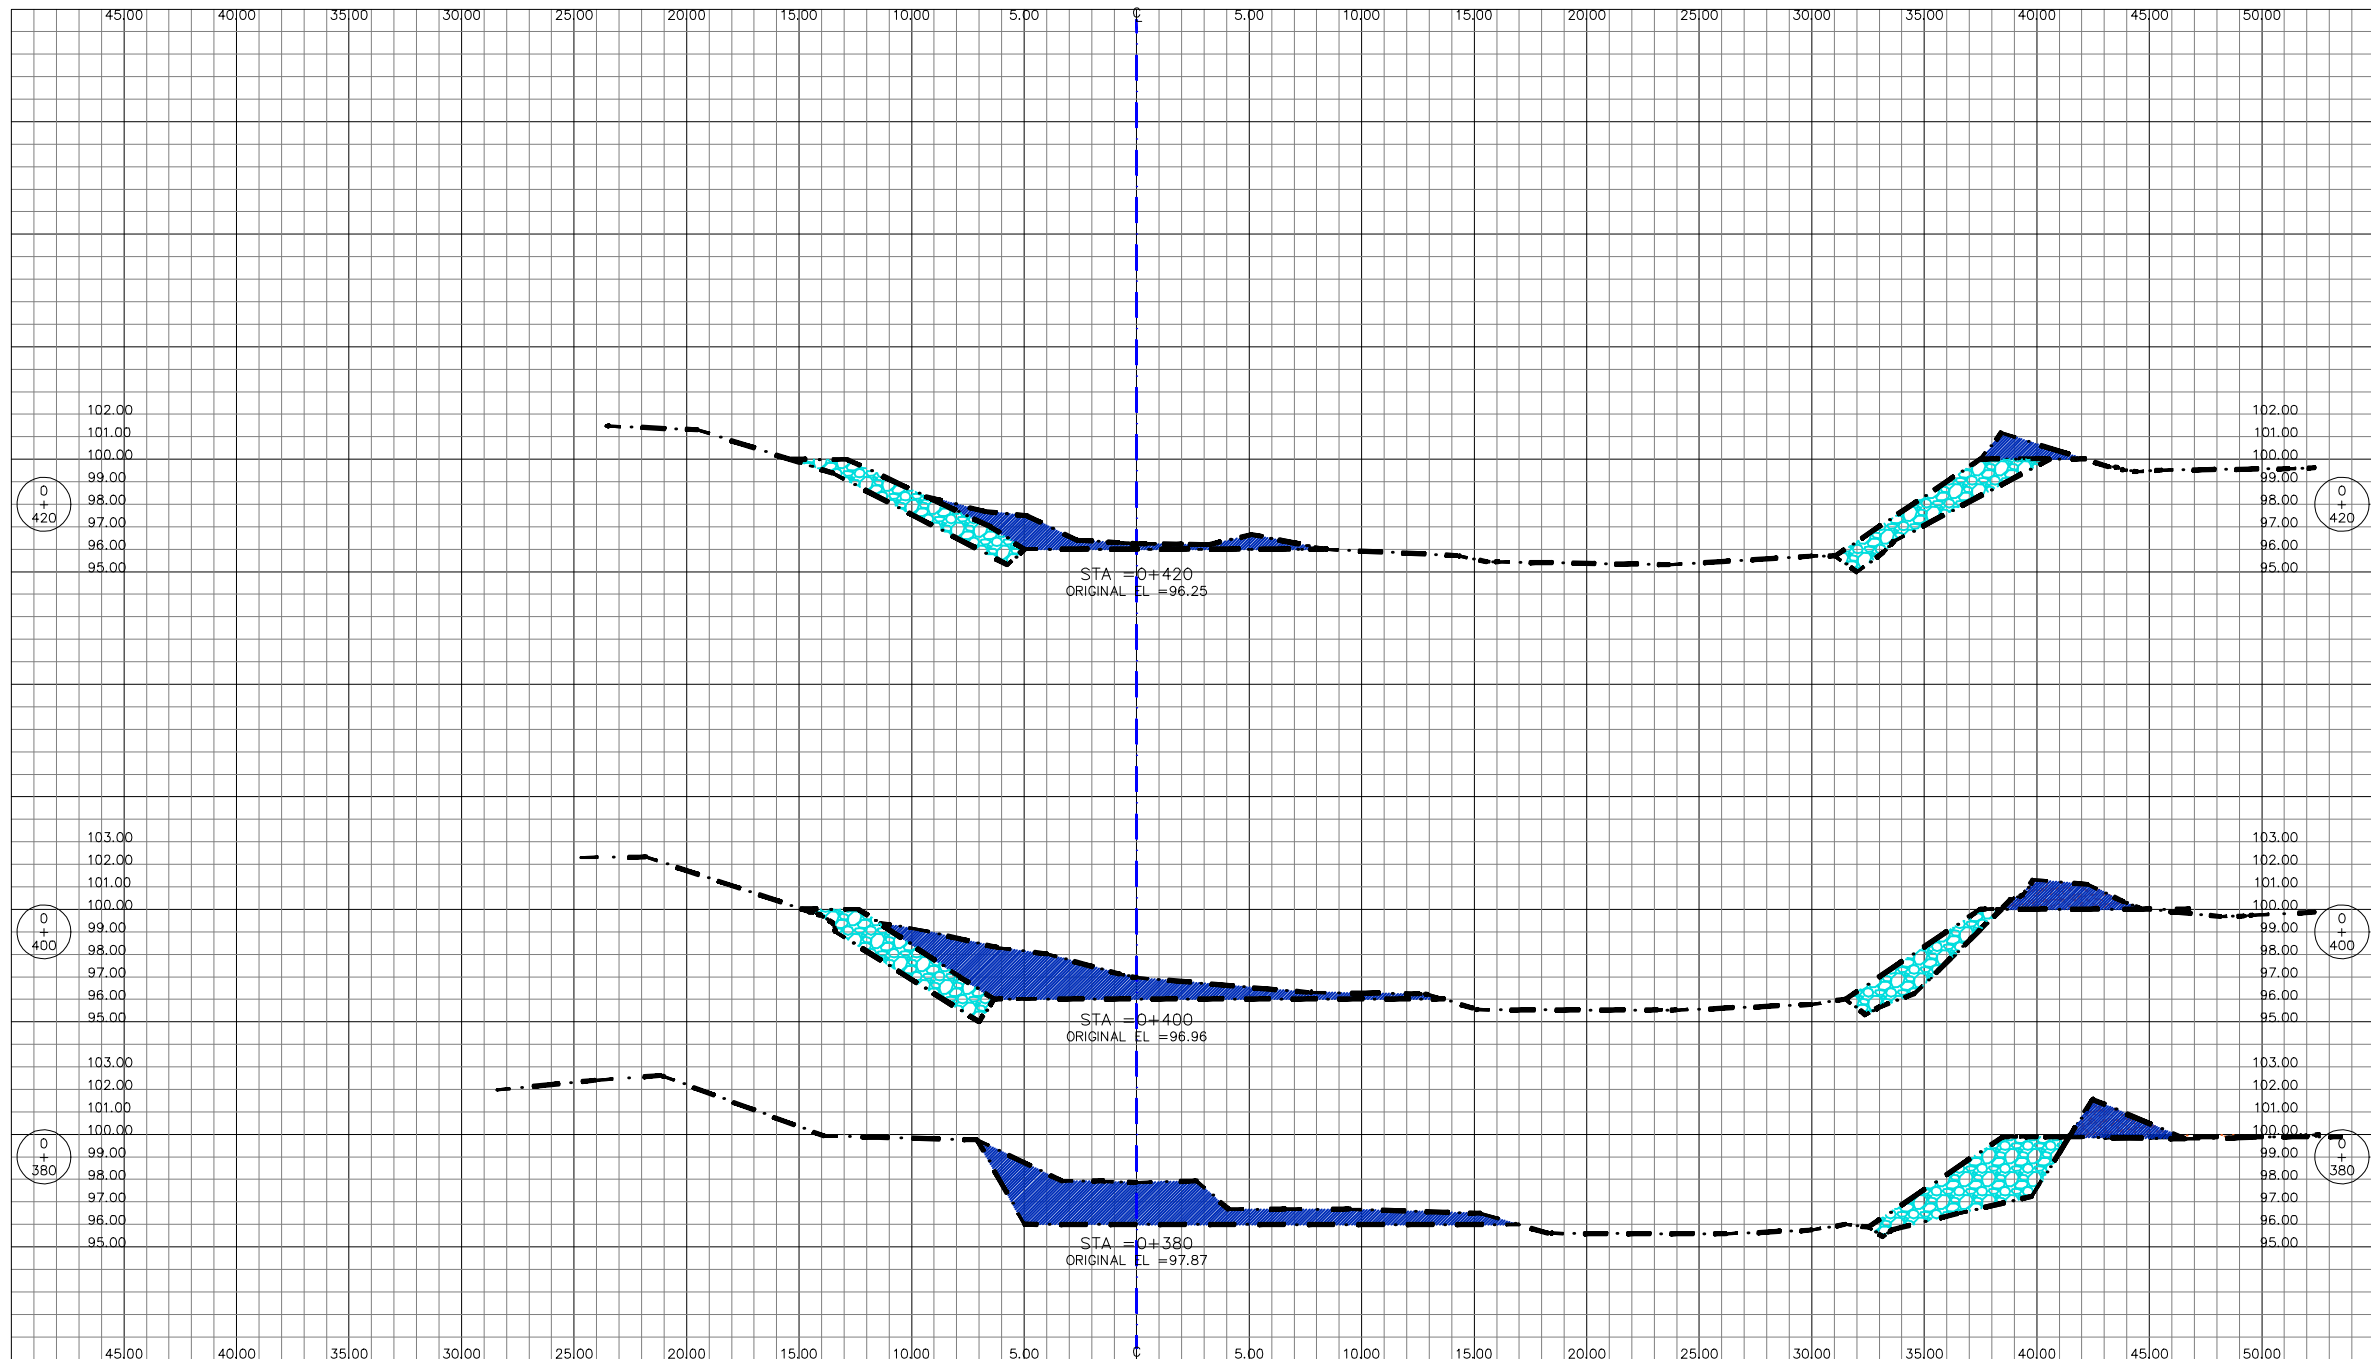

LEVANTO:
VICTOR CARRANZA
DISEÑO:
ING. GERSON CORTES
DIBUJO:
ING. VICTOR DUBON
REVISÓ:
CCIVS
APROBÓ:
ING. NEIL DIAZ
DEPTO. DE INGENIERIA
ING. SERGIO VILLATORO
DIRECTOR CCIVS

PROYECTO:
CANALIZACION Y
OBRAS DE
PROTECCION EN
RIO GUAYMITAS,
SECTOR ALDEA
GUAYMITAS, EL
PROGRESO, YORO.
PROPIETARIO:
C.C.I.V.S.
UBICACIÓN:
JURISDICCION DE
EL PROGRESO
DEPTO. DE YORO

CONTENIDO:
SECCIONES
TRANSVERSALES
0+380 - 0+420
ESCALA:
1 / 250
FECHA:
JULIO-2019

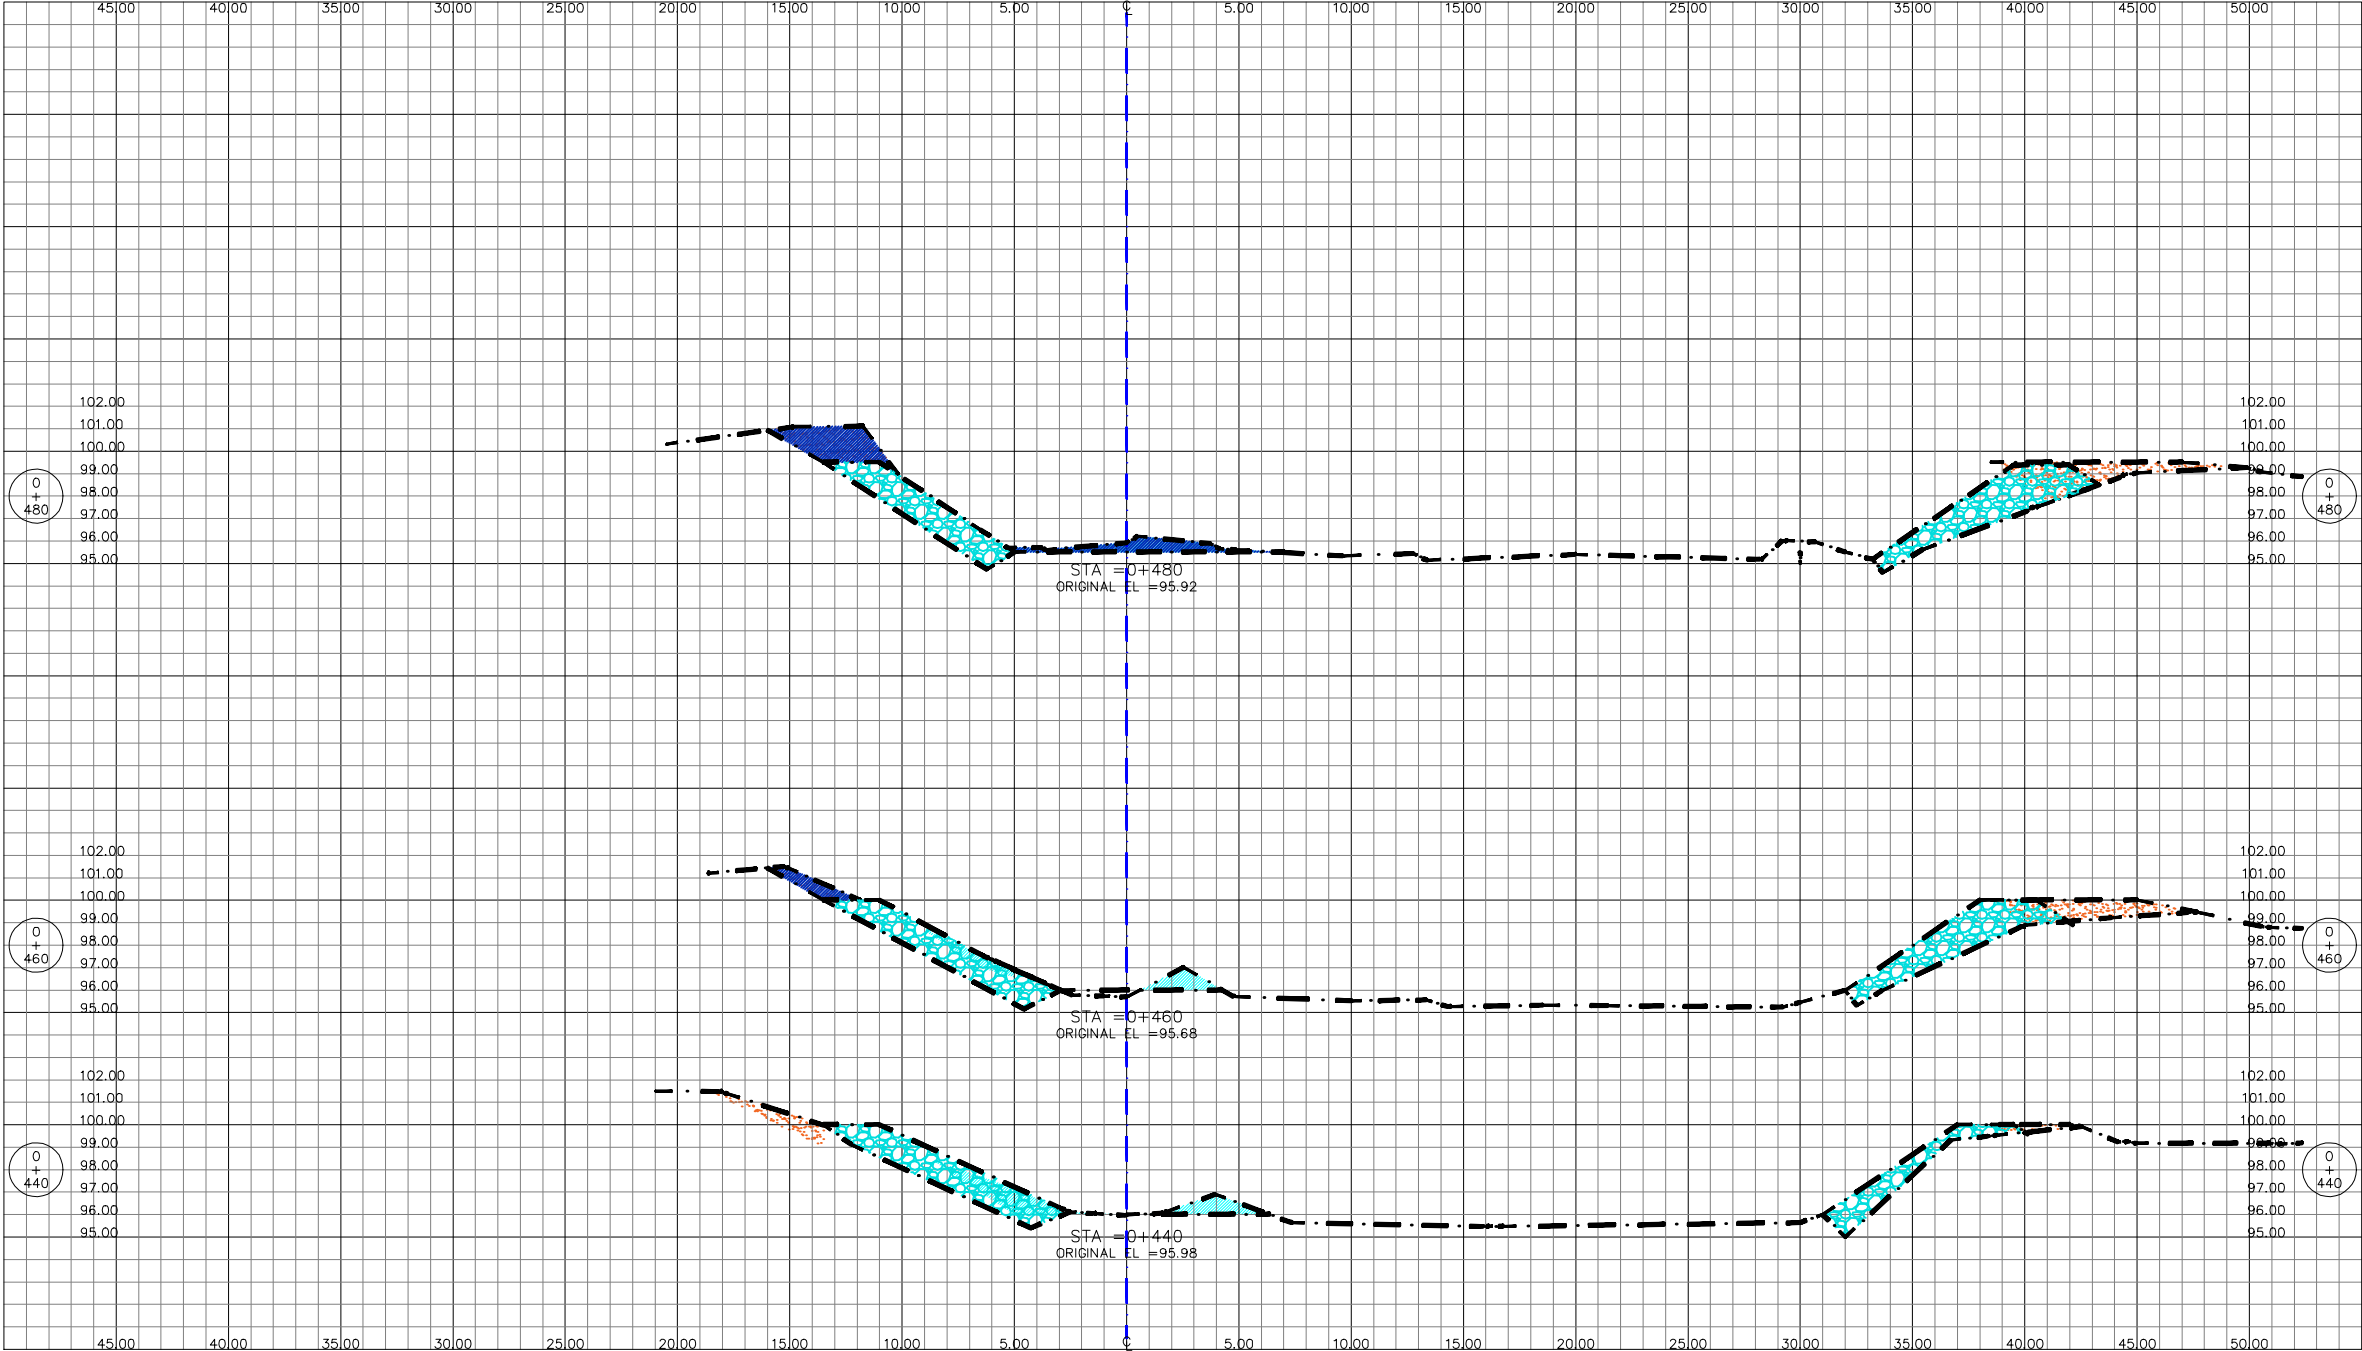


LEVANTO:
VICTOR CARRANZA
DISEÑO:
ING. GERSON CORTES
DIBUJO:
ING. VICTOR DUBON
REVISÓ:
CCIVS
APROBÓ:
ING. NEIL DIAZ
DEPTO. DE INGENIERIA
ING. SERGIO VILLATORO
DIRECTOR CCIVS

PROYECTO:
CANALIZACION Y
OBRAS DE
PROTECCION EN
RIO GUAYMITAS,
SECTOR ALDEA
GUAYMITAS, EL
PROGRESO, YORO.

PROPIETARIO:
C.C.I.V.S.
UBICACIÓN:
JURISDICCION DE
EL PROGRESO
DEPTO. DE YORO

CONTENIDO:
SECCIONES
TRANSVERSALES
0+440 - 0+480

ESCALA:
1 / 250
FECHA:
JULIO-2019

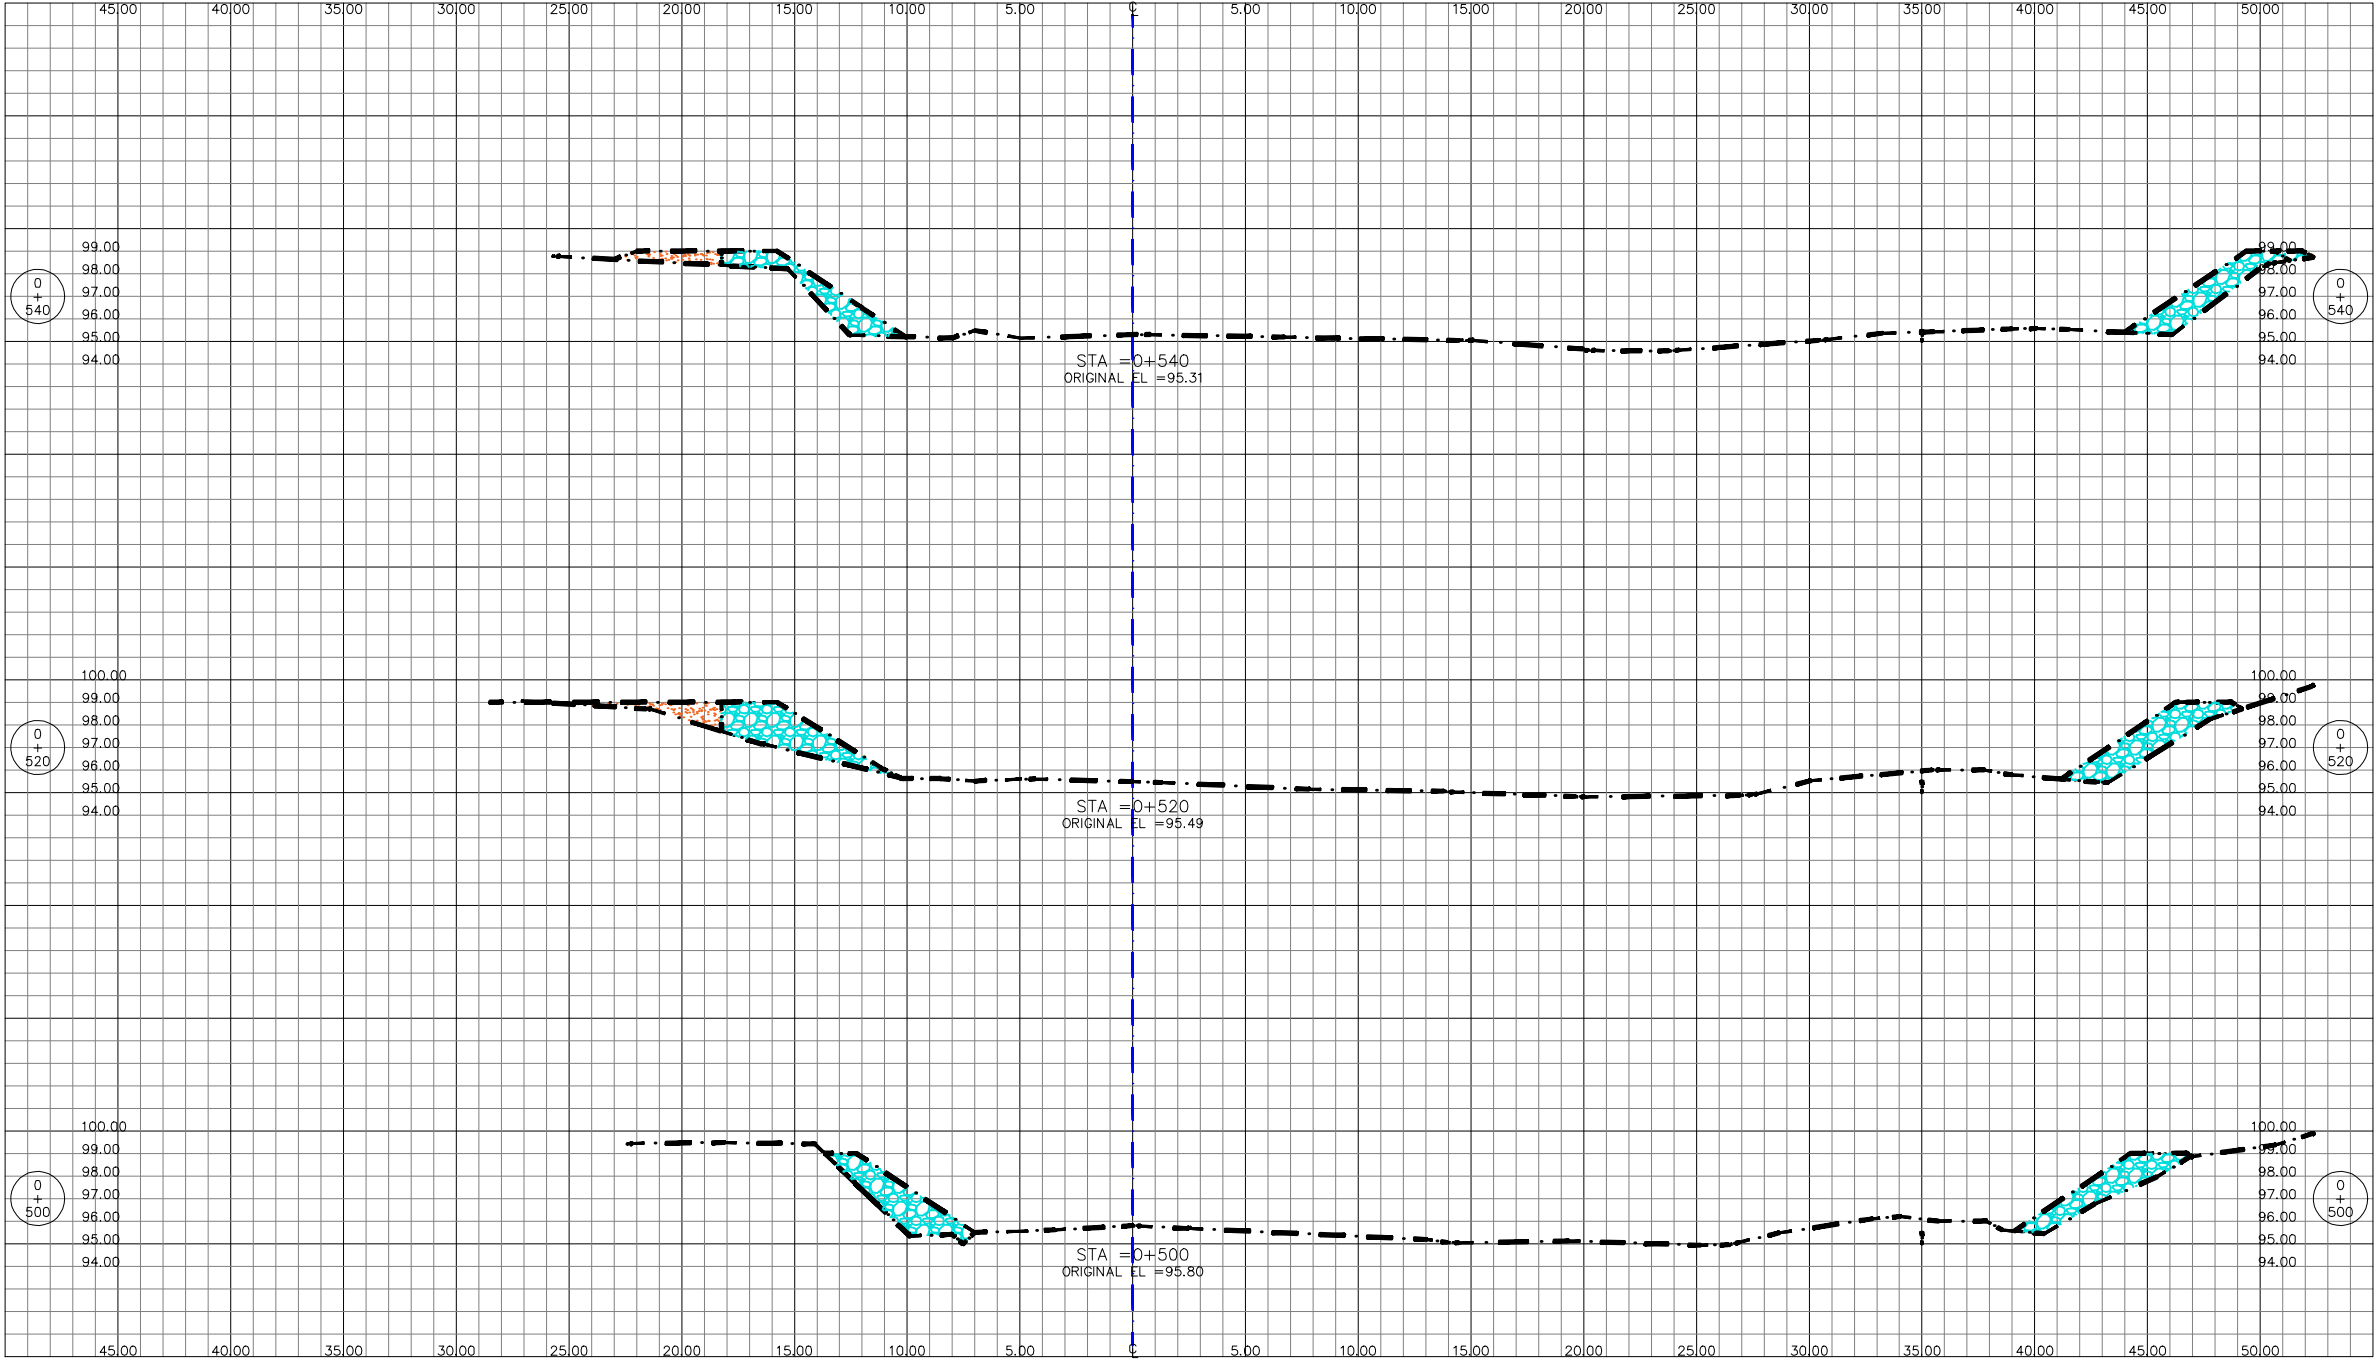

LEVANTO:
VICTOR CARRANZA
DISEÑO:
ING. GERSON CORTES
DIBUJO:
ING. VICTOR DUBON

REVISÓ:
CCIVS

APROBÓ:
ING. NEIL DIAZ
DEPTO. DE INGENIERIA
ING. SERGIO VILLATORO
DIRECTOR CCIVS

PROYECTO:
CANALIZACION Y
OBRAS DE
PROTECCION EN
RIO GUAYMITAS,
SECTOR ALDEA
GUAYMITAS, EL
PROGRESO, YORO.


PROPIETARIO:
C.C.I.V.S.


UBICACION:
JURISDICCION DE
EL PROGRESO
DEPTO. DE YORO


CONTENIDO:
SECCIONES
TRANSVERSALES
0+500 – 0+540

ESCALA:
1 / 250

FECHA:
JULIO-2019

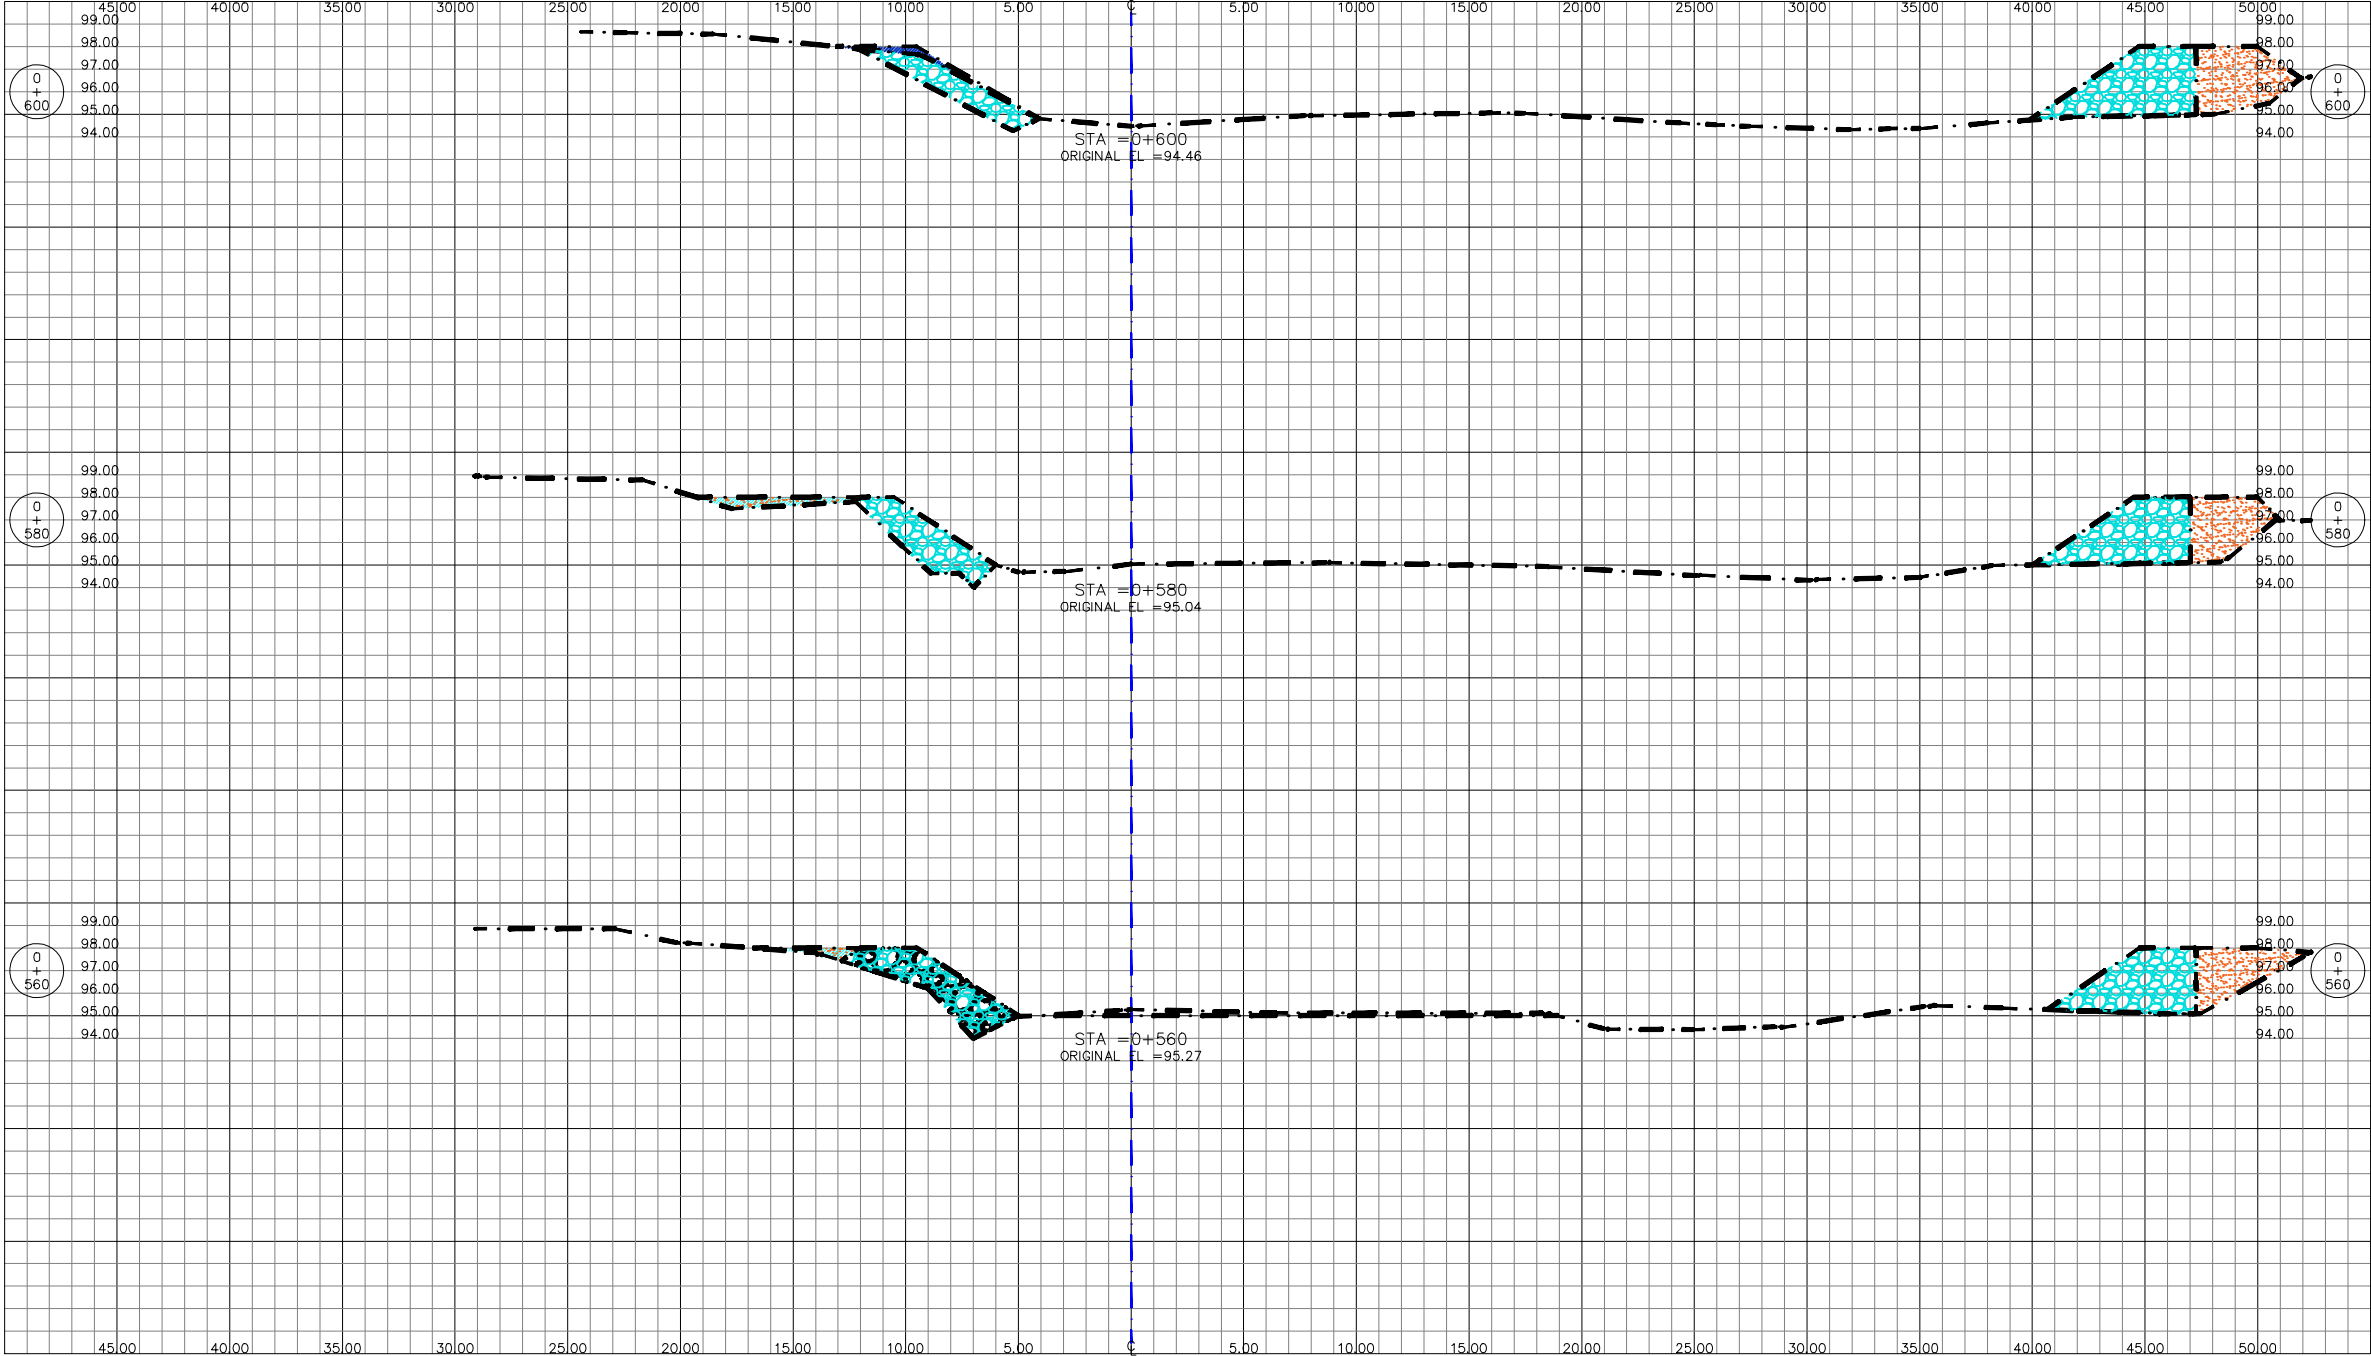

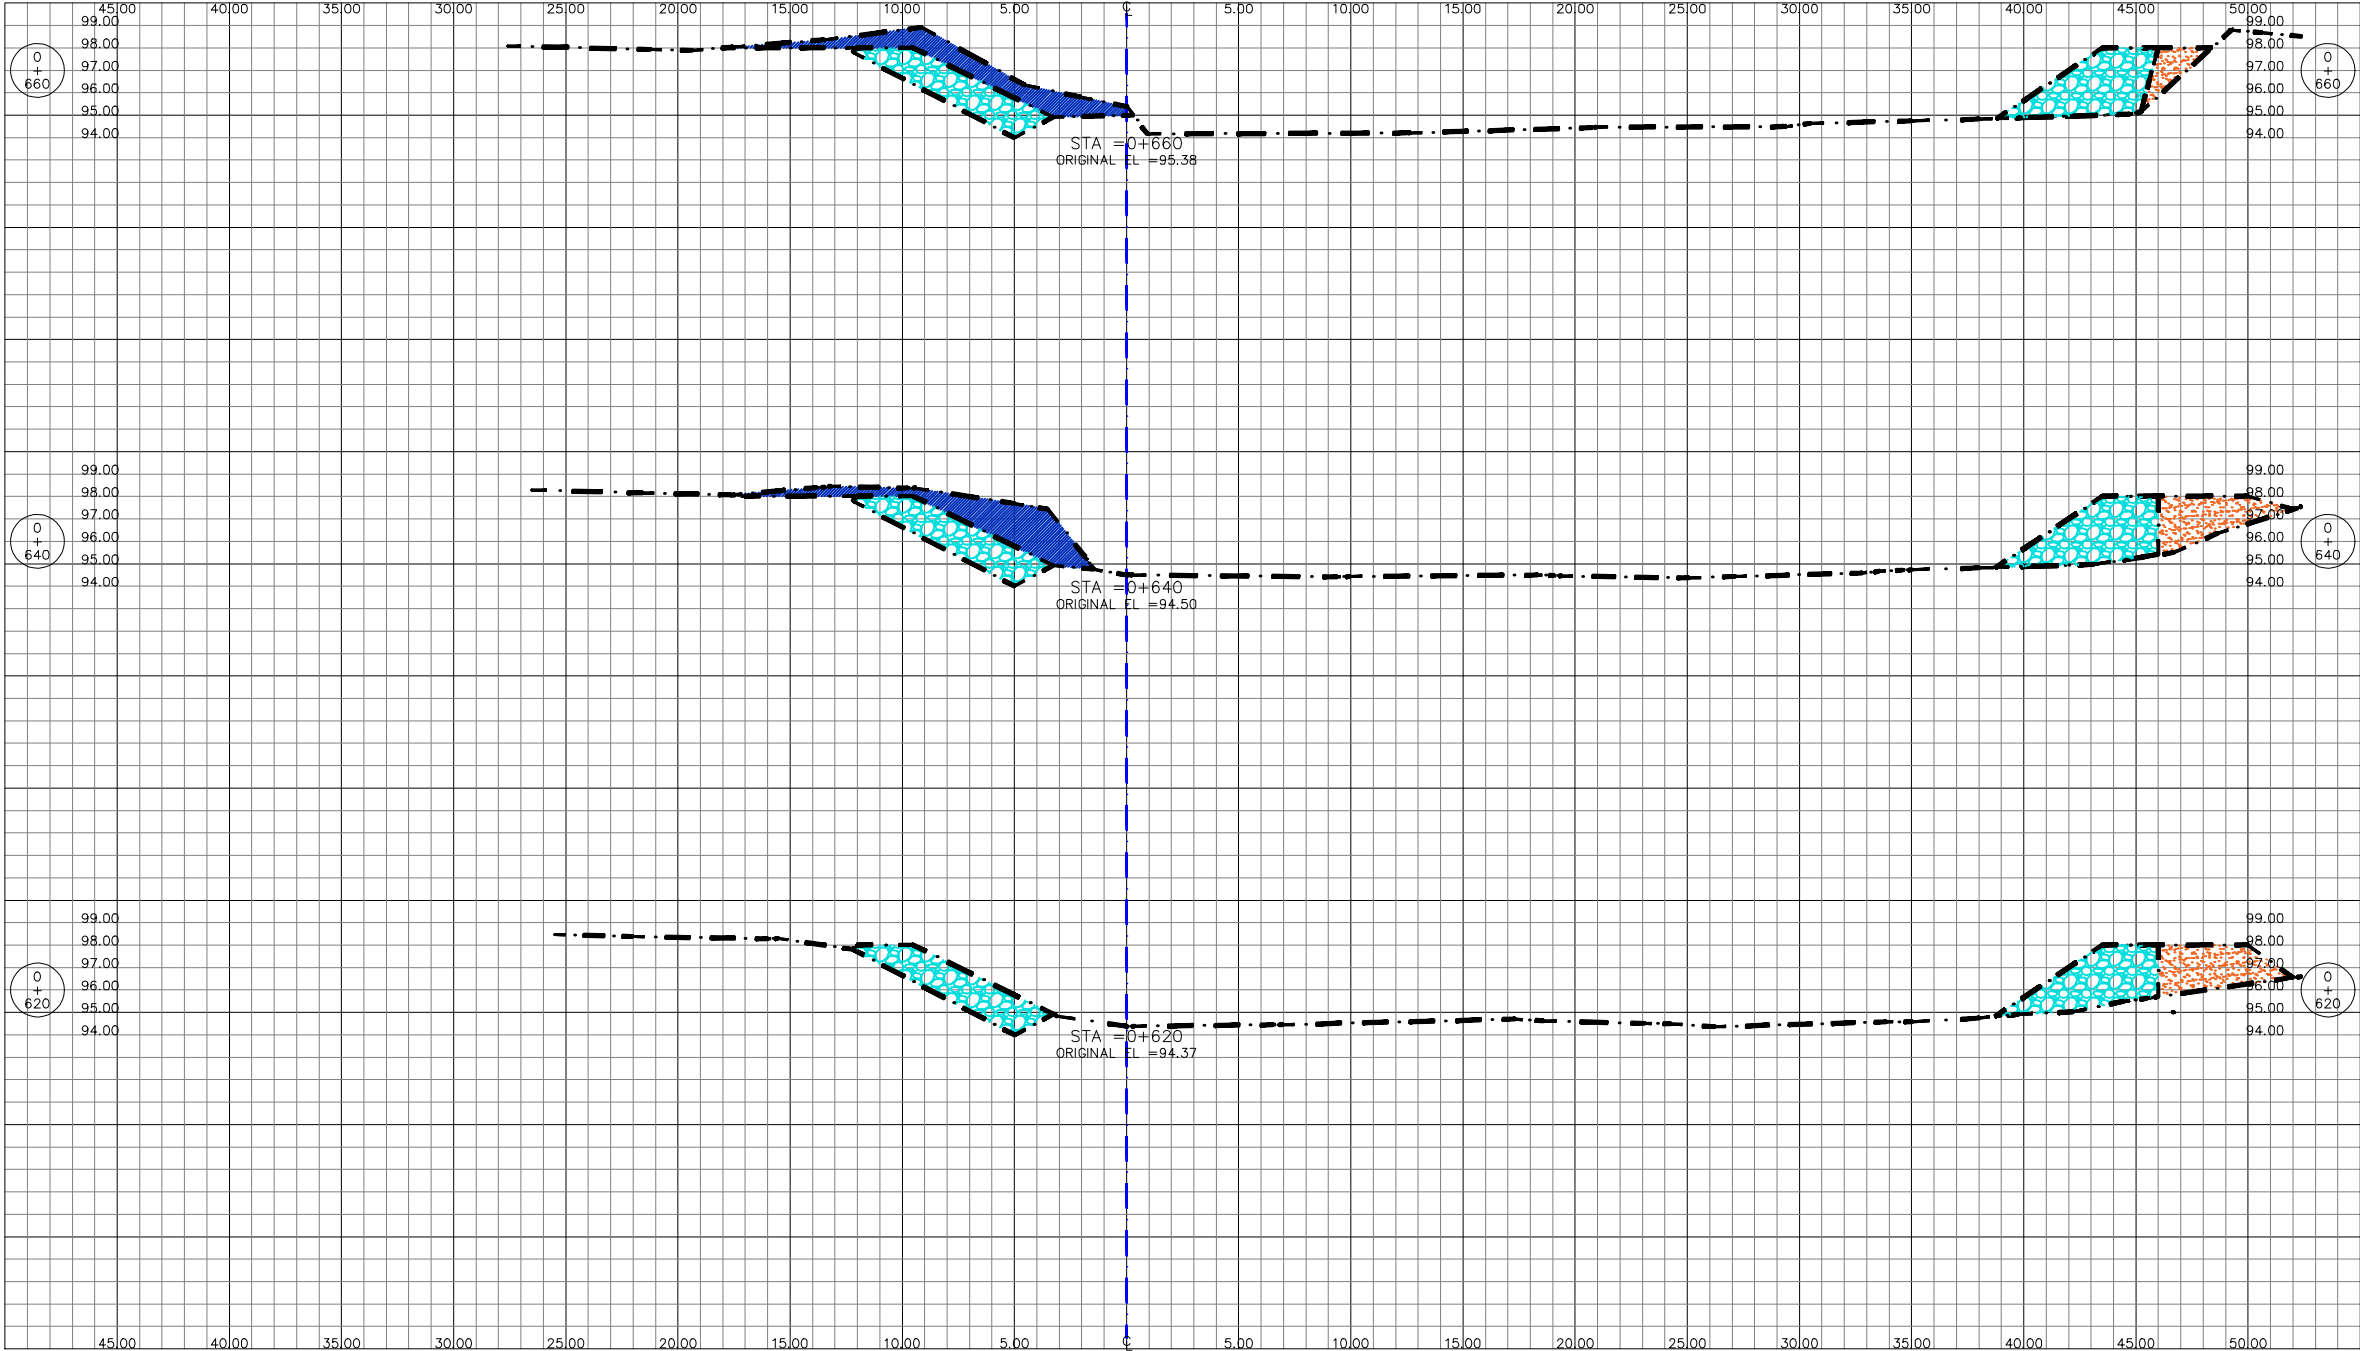

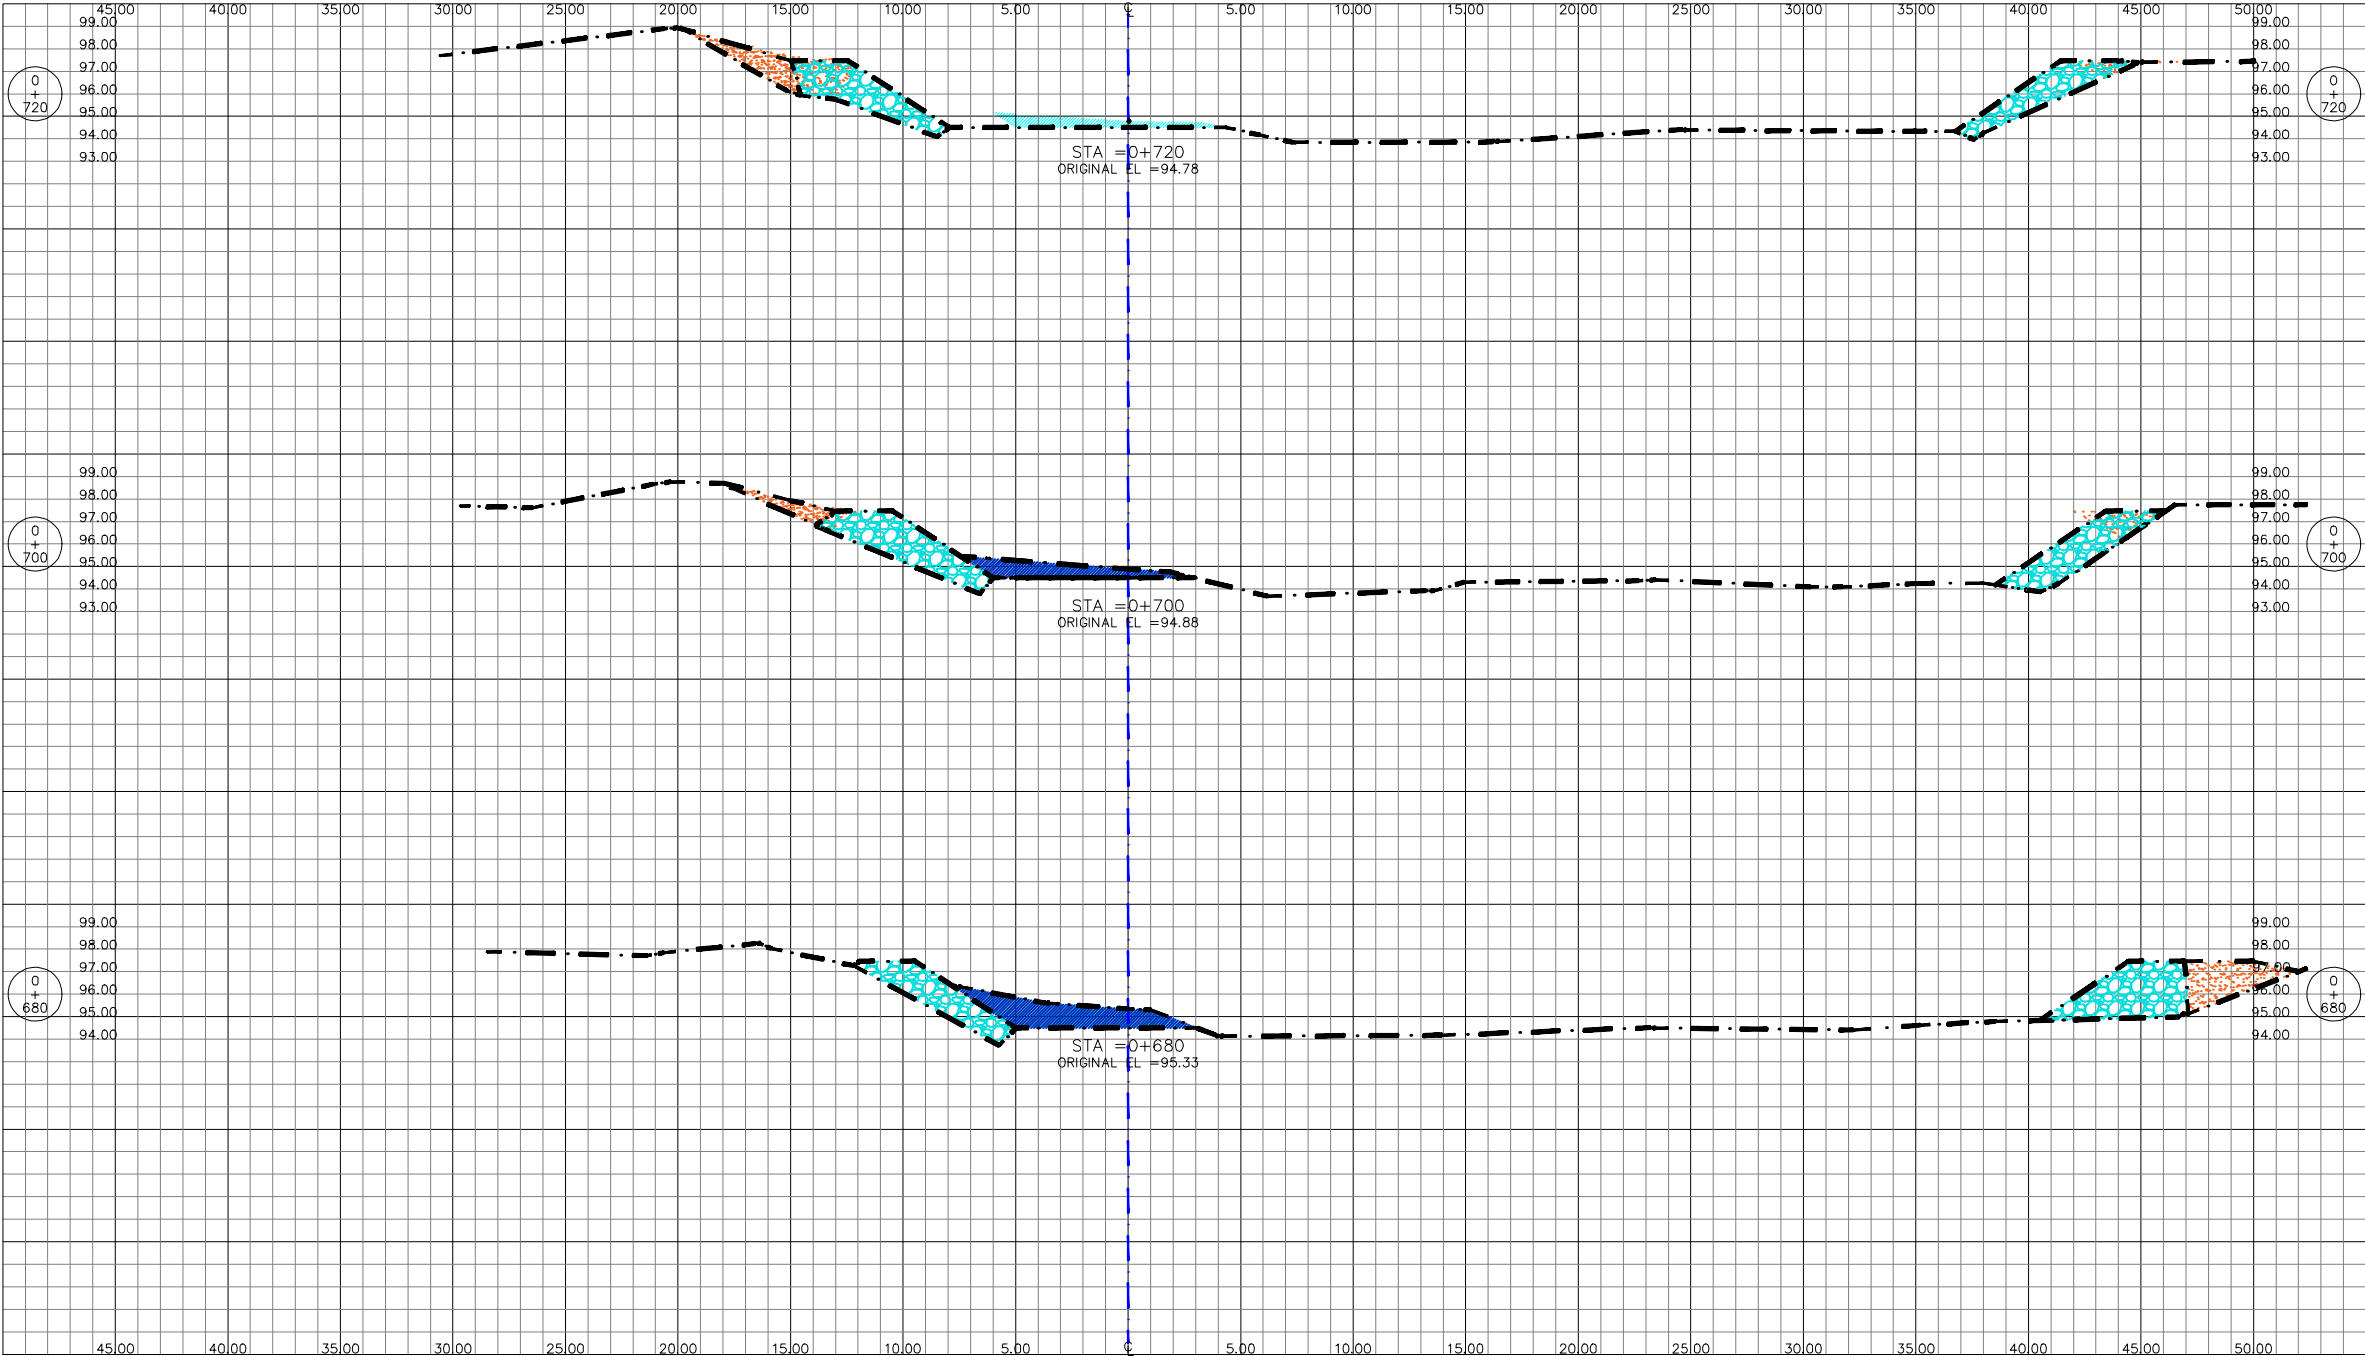


LEVANTO:
VICTOR CARRANZA
DISEÑO:
ING. GERSON CORTES
DIBUJO:
ING. VICTOR DUBON
REVISÓ:
CCIVS
APROBÓ:
ING. NEIL DIAZ
DEPTO. DE INGENIERIA
ING. SERGIO VILLATORO
DIRECTOR CCIVS

PROYECTO:
CANALIZACION Y
OBRAS DE
PROTECCION EN
RIO GUAYMITAS,
SECTOR ALDEA
GUAYMITAS, EL
PROGRESO, YORO.

PROPIETARIO:
C.C.I.V.S.
UBICACIÓN:
JURISDICCION DE
EL PROGRESO
DEPTO. DE YORO

CONTENIDO:
SECCIONES
TRANSVERSALES
0+680 - 0+720

ESCALA:
1 / 250
FECHA:
JULIO-2019

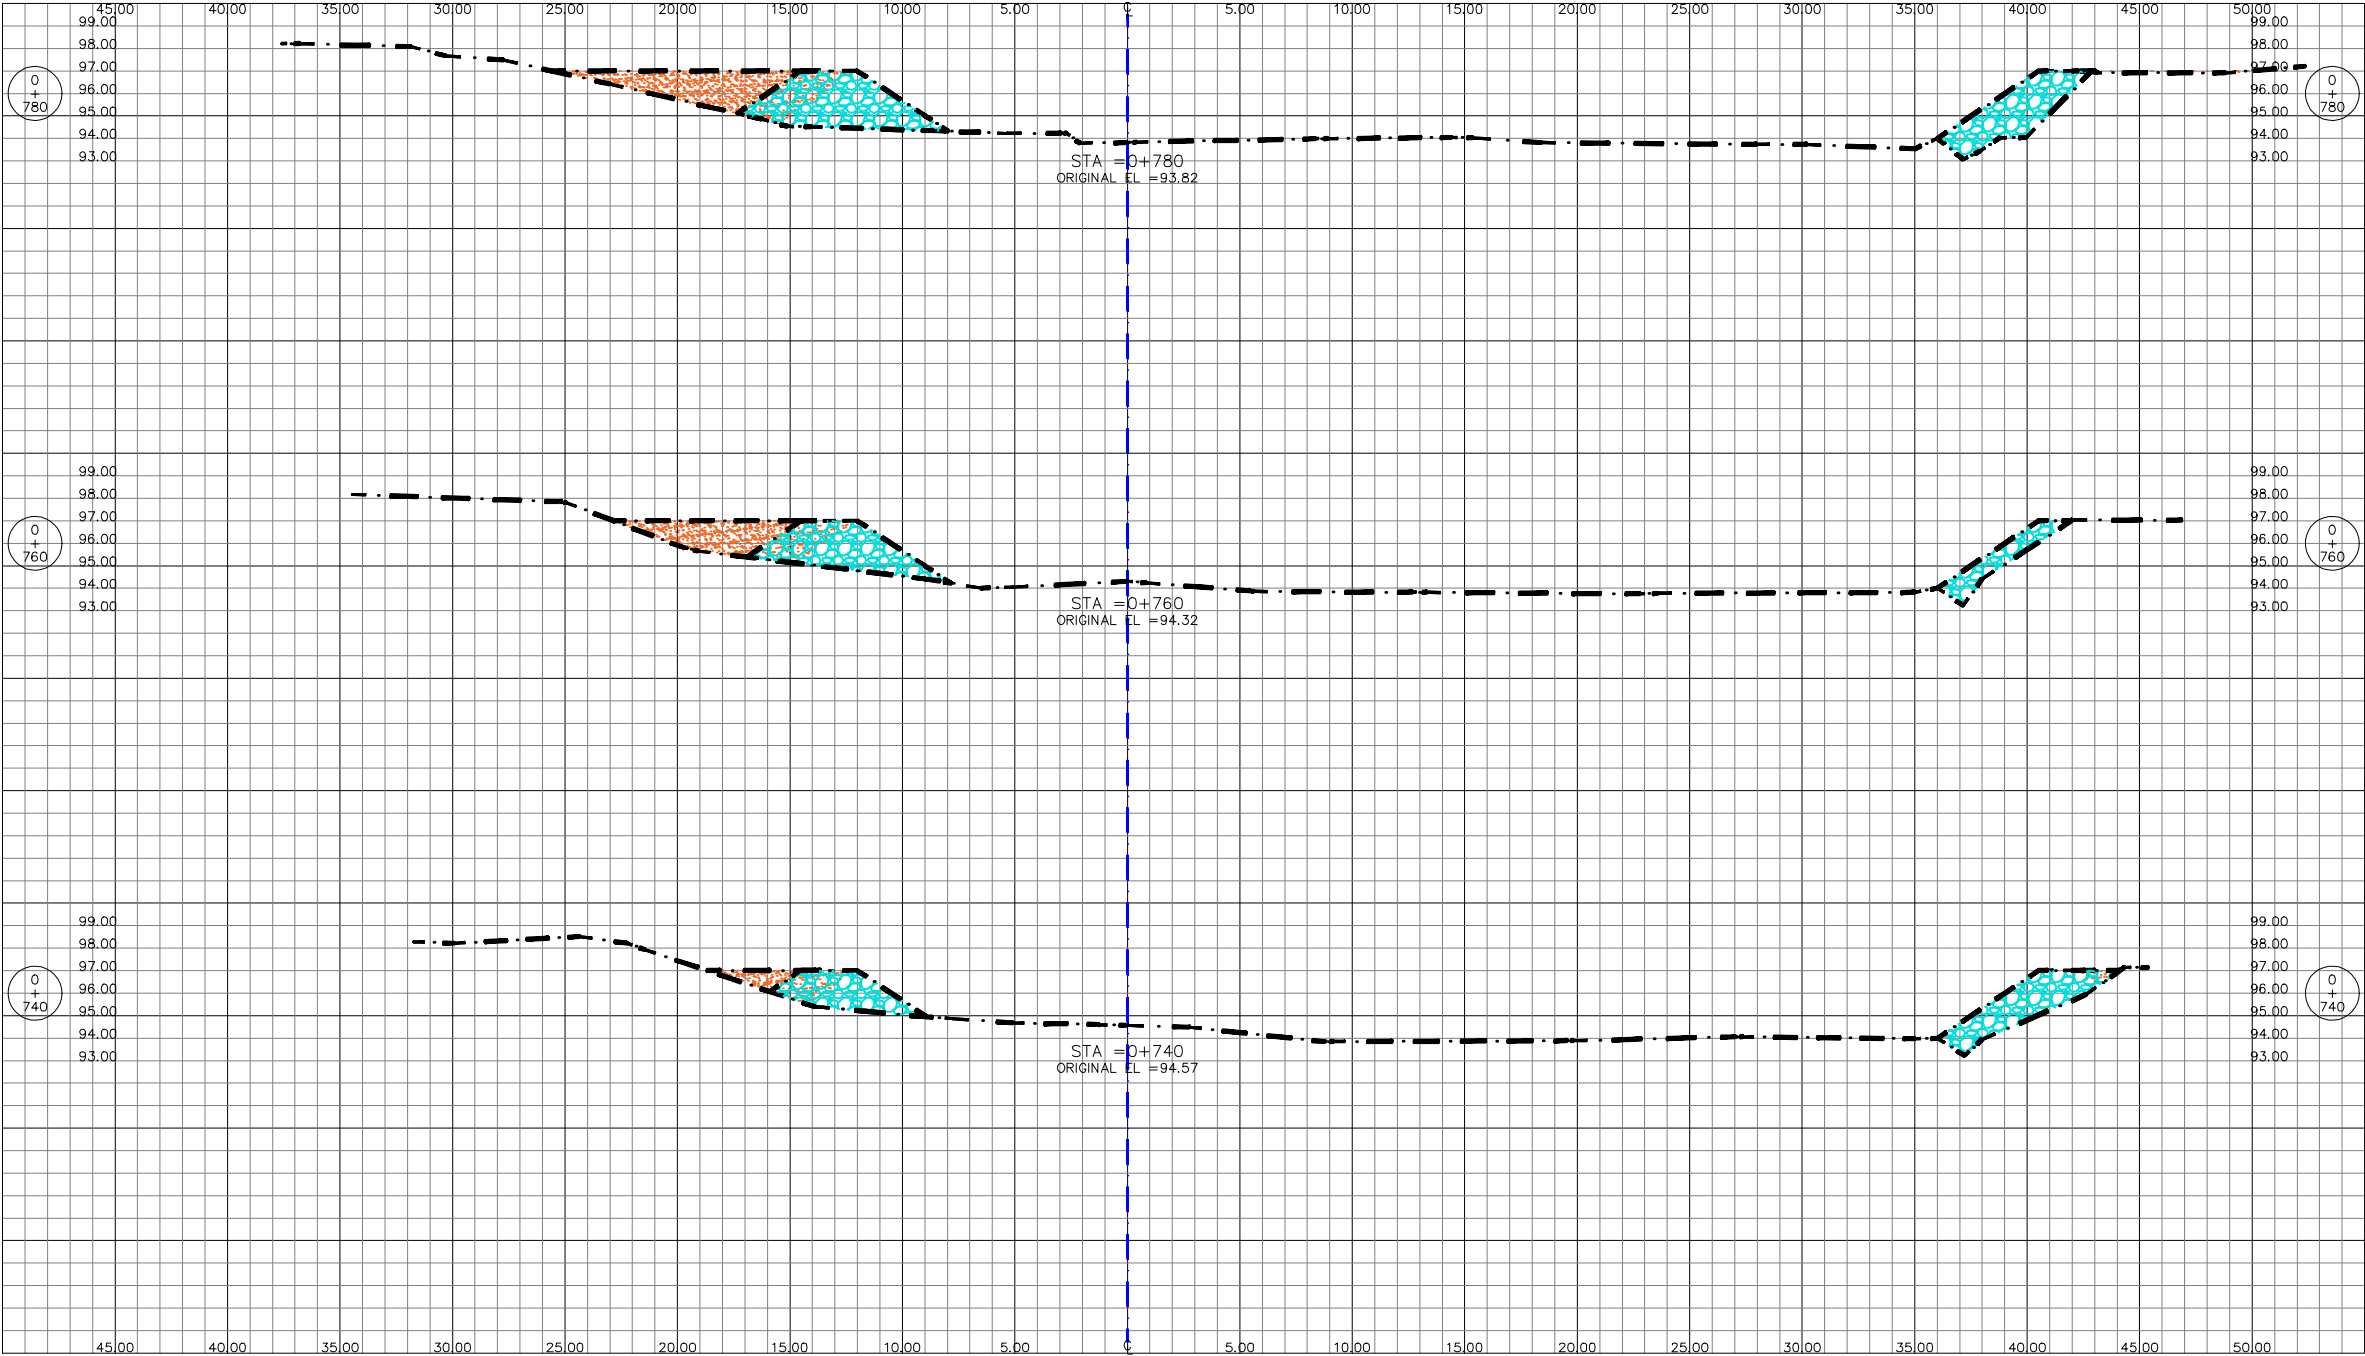



LEVANTO:
VICTOR CARRANZA
DISEÑO:
ING. GERSON CORTES
DIBUJO:
ING. VICTOR DUBON
REVISÓ:
CCIVS
APROBÓ:
ING. NEIL DIAZ
DEPTO. DE INGENIERIA
ING. SERGIO VILLATORO
DIRECTOR CCIVS

PROYECTO:
CANALIZACION Y
OBRAS DE
PROTECCION EN
RIO GUAYMITAS,
SECTOR ALDEA
GUAYMITAS, EL
PROGRESO, YORO.
PROPIETARIO:
C.C.I.V.S.
UBICACION:
JURISDICCION DE
EL PROGRESO
DEPTO. DE YORO

CONTENIDO:
SECCIONES
TRANSVERSALES
0+800
ESCALA:
1 / 250
FECHA:
JULIO-2019