

PLANTA DE UBICACION E INDICE



GOBIERNO DE LA
REPÚBLICA DE HONDURAS

COMISION PARA EL CONTROL DE
INUNDACIONES DEL VALLE DE SULA
1997

Comision para el Control de
Inundaciones del Valde de
Sula
(CCIVS)

LEVANTO:
VICTOR CARRANZA

DISEÑO:
CCIVS

DIBUJO:
DEPTO. DE INGENIERIA

REVISÓ:
CCIVS

APROBÓ:
ING. NEIL DIAZ
DEPTO. DE INGENIERIA

ING. SERGIO VILLATORO
DIRECTOR CCIVS

PROYECTO:

CONSTRUCCION
DE ESCOLLERA DE
PIEDRA, MARGEN
DERECHA DEL RIO
CHAMELECON,
COL. LOS PINOS -
PUENTE LAICA.

PROPIETARIO:

C.C.I.V.S.

UBICACIÓN:

JURISDICCION DE
La Lima
DEPTO. DE CORTES

CONTENIDO:

PLANTA
DE
UBICACION

ESCALA:


SE

FECHA:

SEPTIEMBRE-2019

HOJA


1 / 6

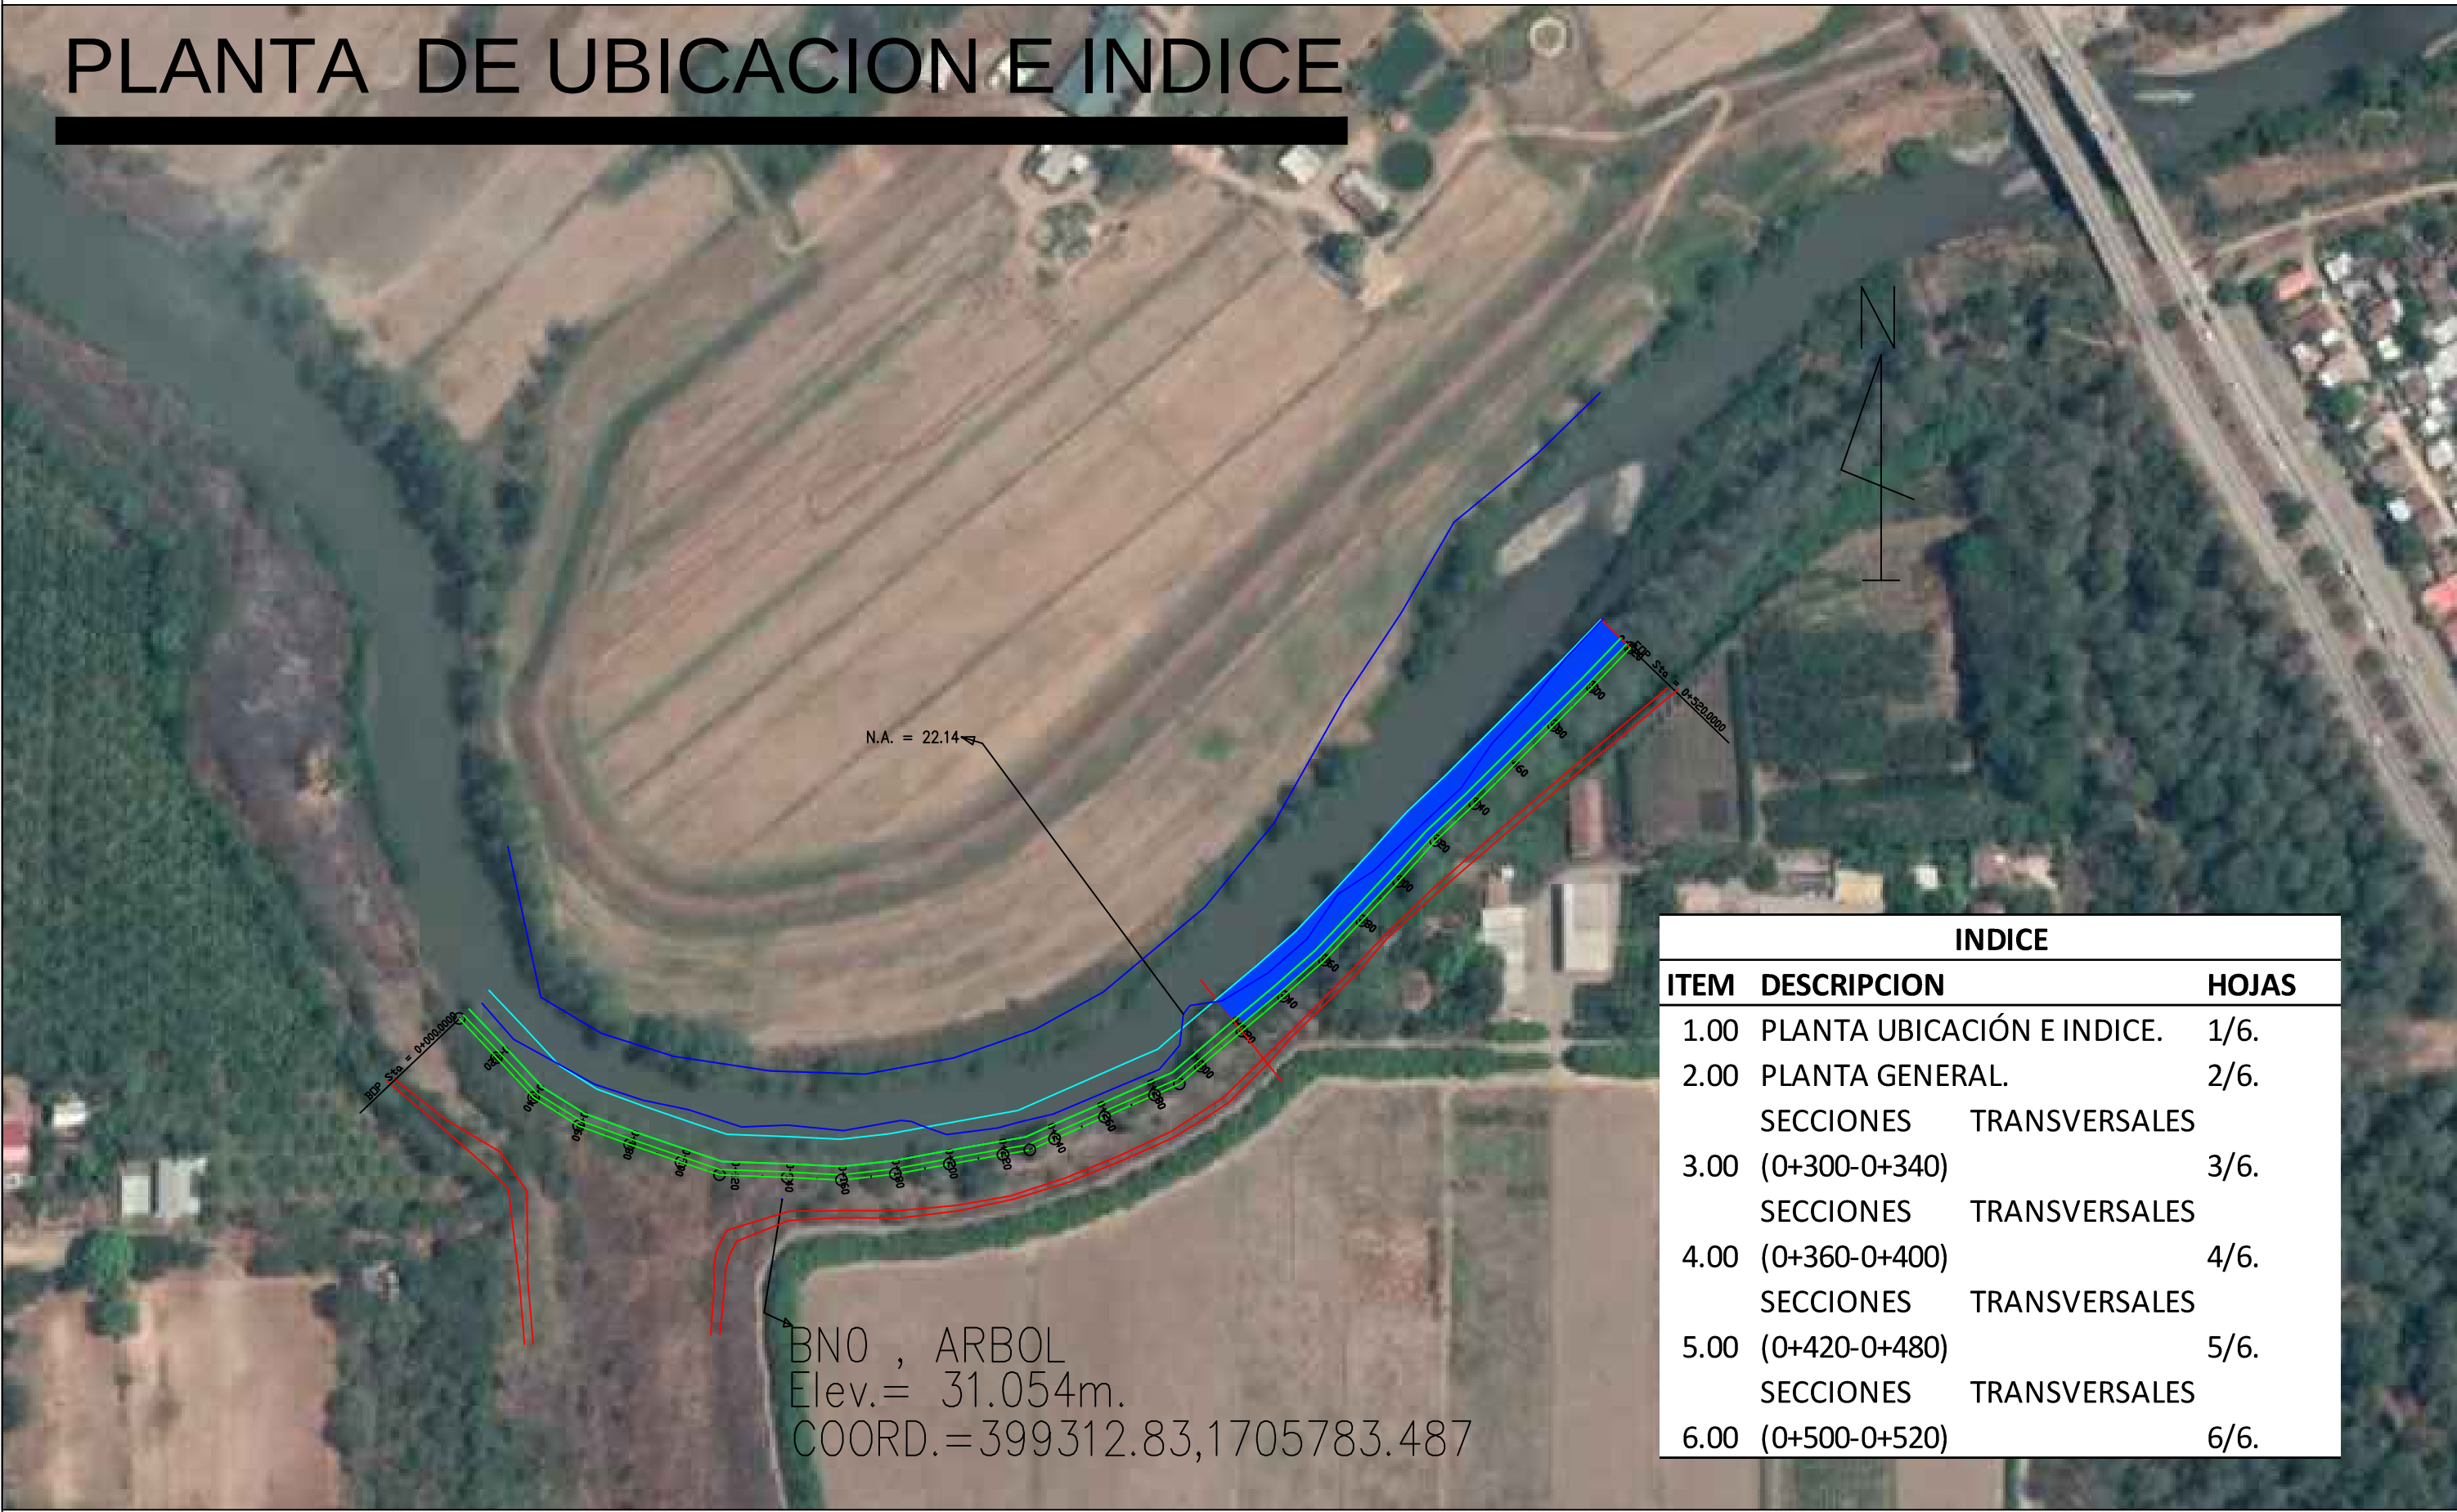

INDICE		
ITEM	DESCRIPCION	HOJAS
1.00	PLANTA UBICACIÓN E INDICE.	1/6.
2.00	PLANTA GENERAL.	2/6.
	SECCIONES TRANSVERSALES	
3.00	(0+300-0+340)	3/6.
	SECCIONES TRANSVERSALES	
4.00	(0+360-0+400)	4/6.
	SECCIONES TRANSVERSALES	
5.00	(0+420-0+480)	5/6.
	SECCIONES TRANSVERSALES	
6.00	(0+500-0+520)	6/6.



PLANTA GENERAL

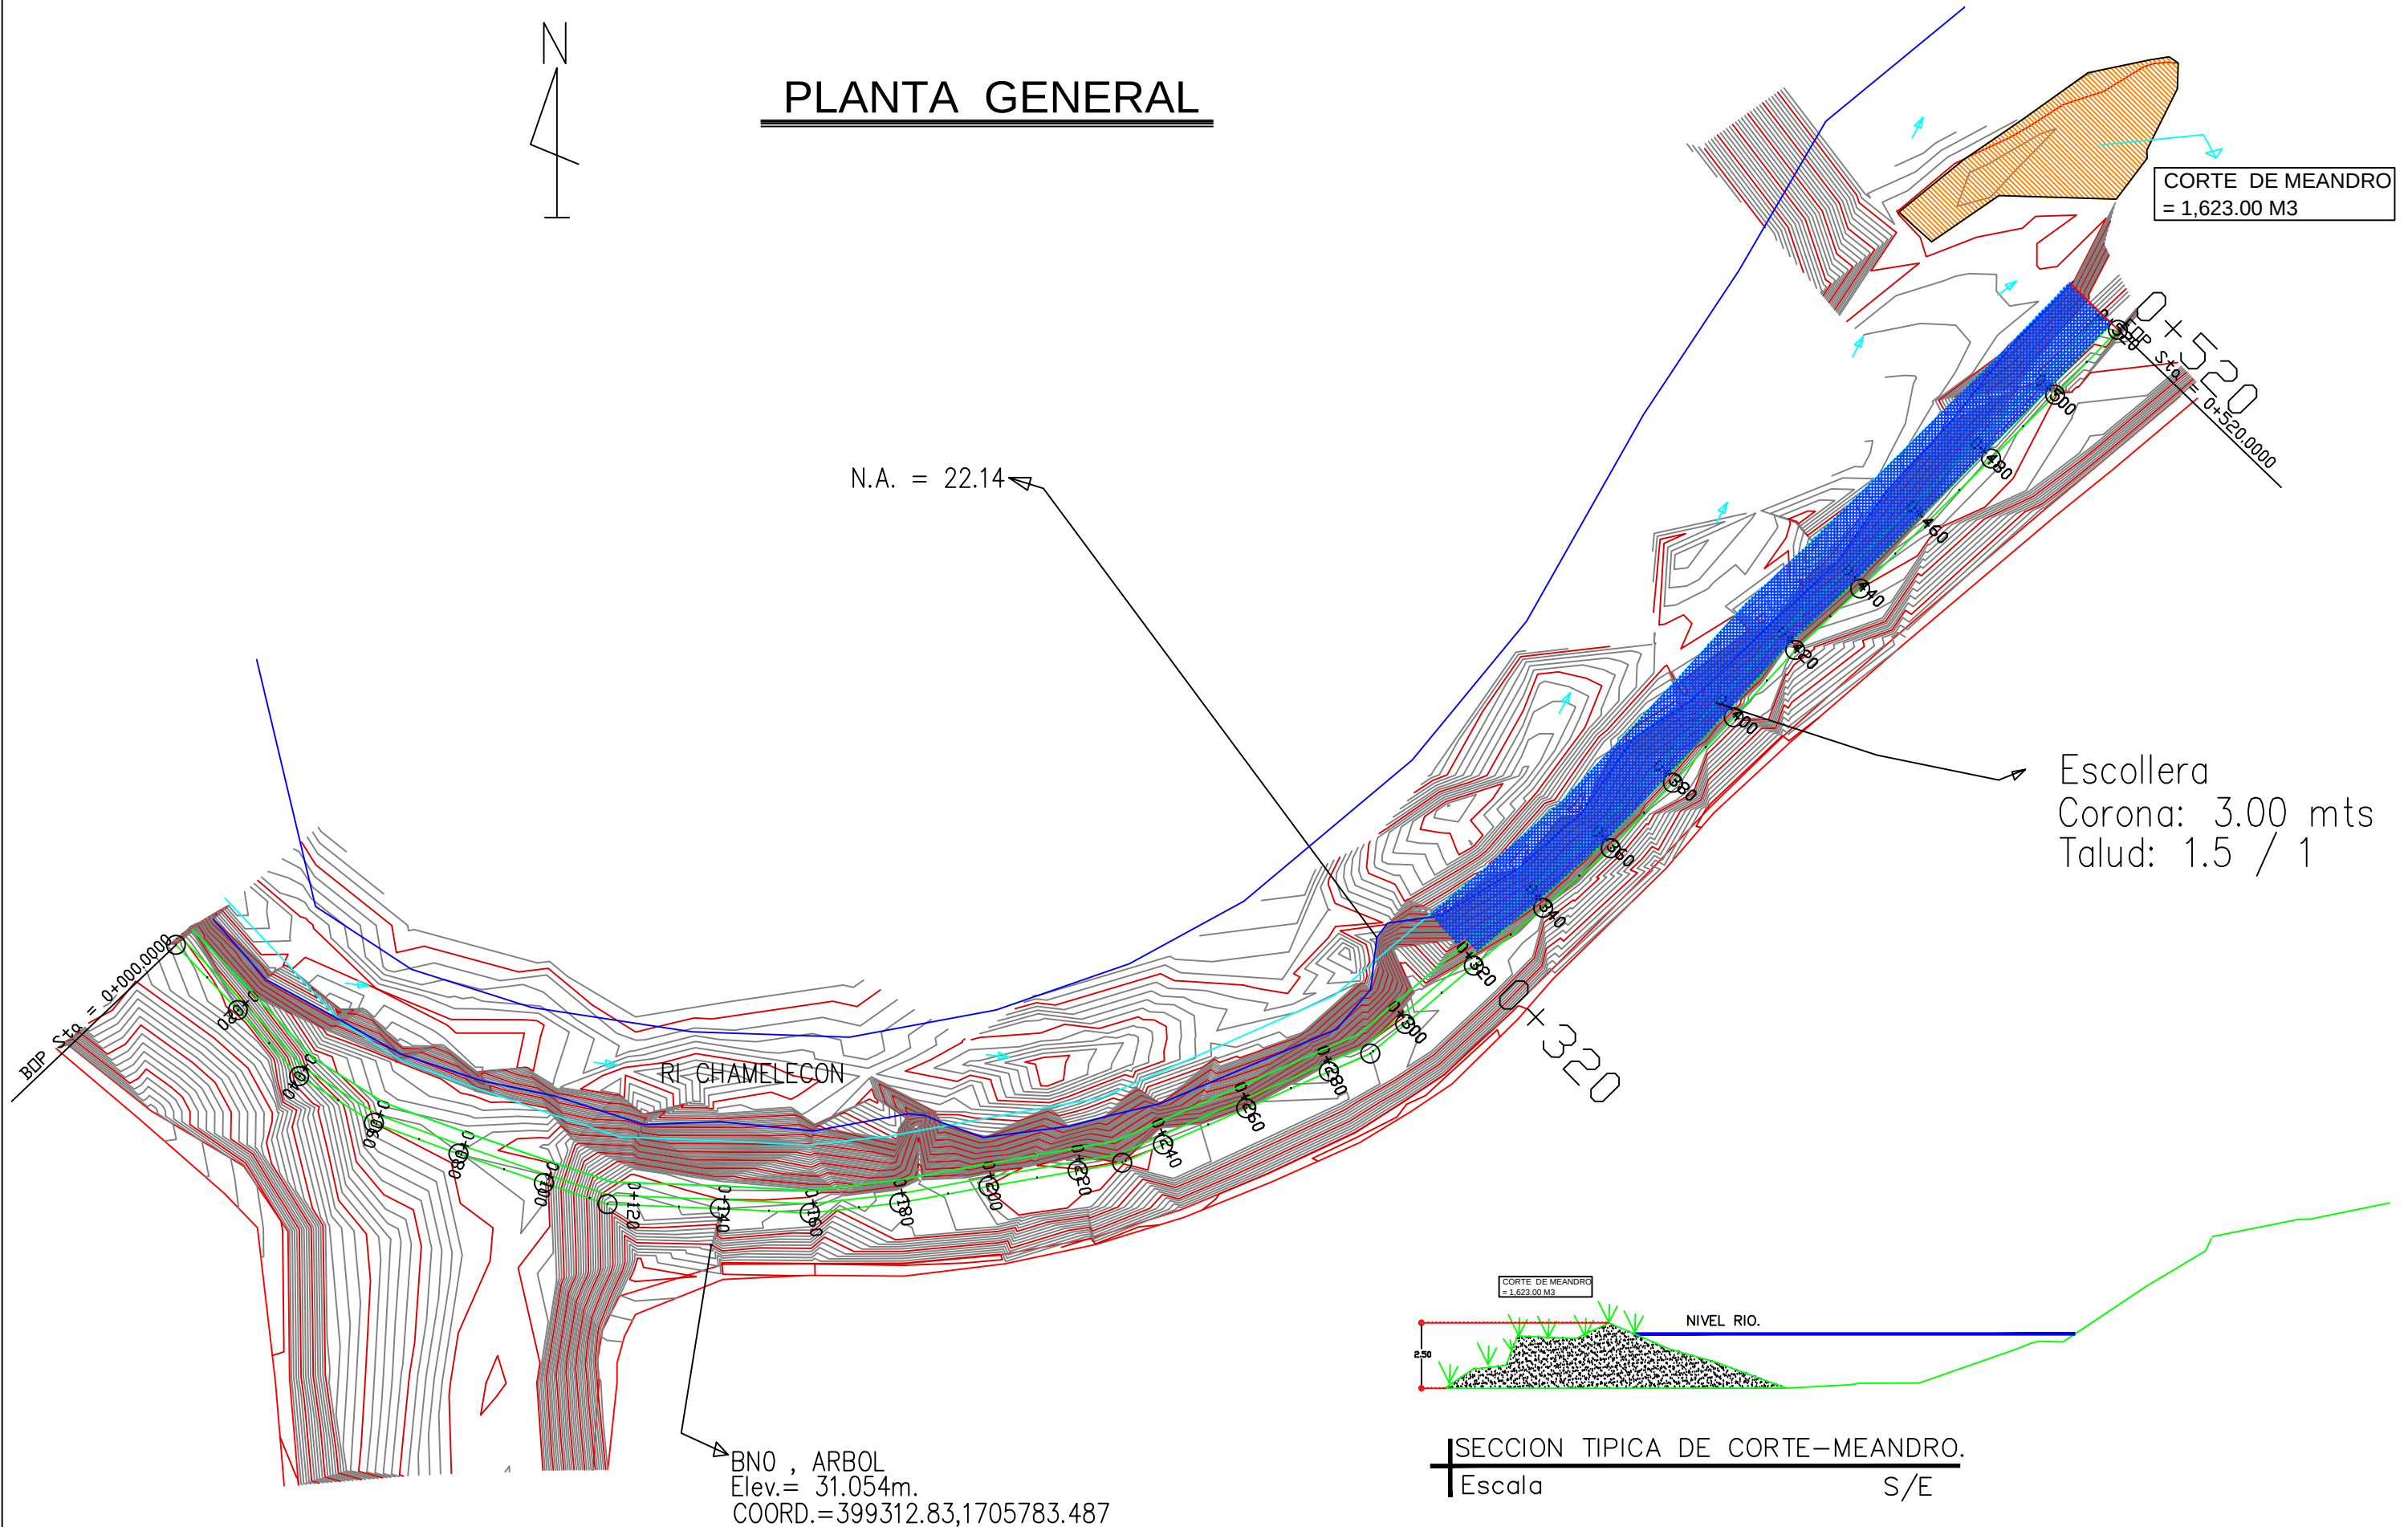



GOBIERNO DE LA
REPÚBLICA DE HONDURAS

COMISION PARA EL CONTROL DE
INUNDACIONES DEL VALLE DE SULA
1997

Comision para el Control de
Inundaciones del Valle de
Sula
(CCIVS)

LEVANTO: VICTOR CARRANZA
DISEÑO: CCIVS
DIBUJO: CCIVS
DEPTO. DE INGENIERIA
REVISÓ: CCIVS
APROBÓ: ING. NEIL DIAZ DEPTO. DE INGENIERIA
ING. SERGIO VILLATORO DIRECTOR CCIVS

PROYECTO:

CONSTRUCCION
DE ESCOLLERA DE
PIEDRA, MARGEN
DERECHA DEL RIO
CHAMELECON,
COL. LOS PINOS -
PUENTE LAICA.

PROPIETARIO:
C.C.I.V.S.

UBICACIÓN:


JURISDICCION DE
La Lima
DEPTO. DE CORTES

CONTENIDO:

PLANTA
GENERAL

ESCALA:
SE

FECHA:
SEPTIEMBRE-2019

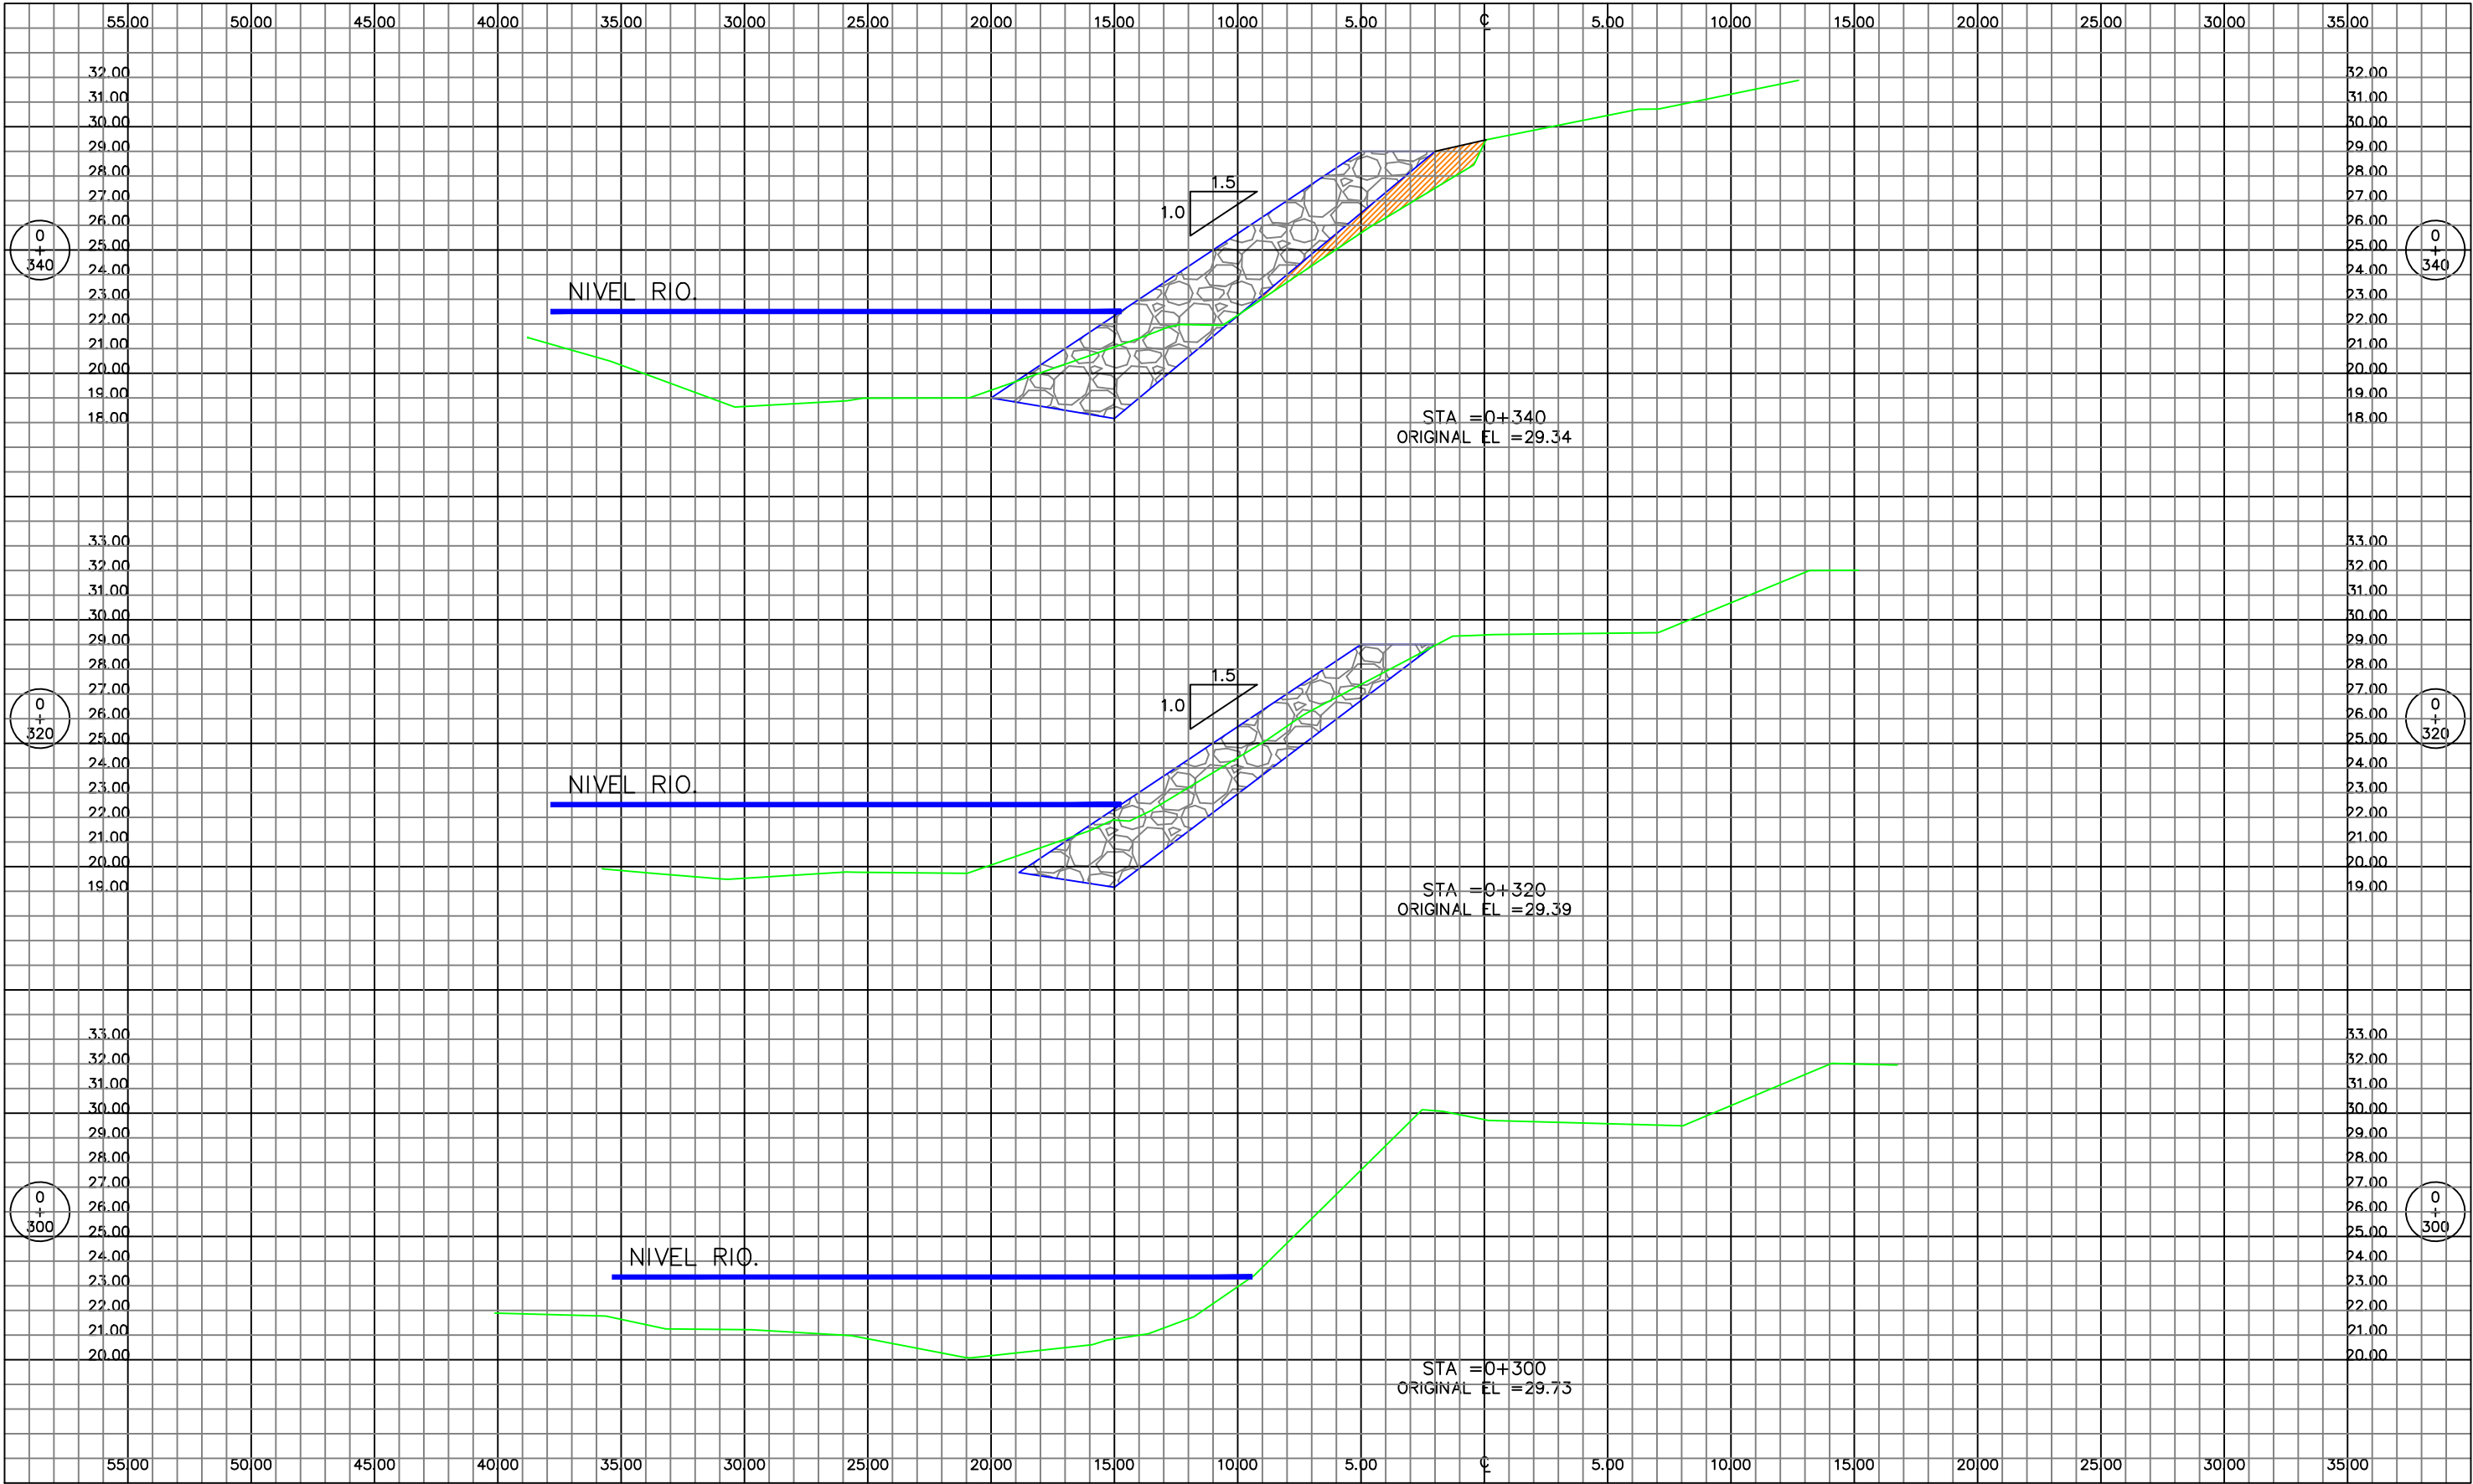

Comision para el Control de
Inundaciones del Valle de
Sula
(CCIVS)

LEVANTO:
VICTOR CARRANZA
DISEÑO:
CCIVS
DIBUJO:
DEPTO. DE INGENIERIA
REVISÓ:
CCIVS
APROBÓ:
ING. NEIL DIAZ
DEPTO. DE INGENIERIA
ING. SERGIO VILLATORO
DIRECTOR CCIVS


PROYECTO:
CONSTRUCCION
DE ESCOLLERA DE
PIEDRA, MARGEN
DERECHA DEL RIO
CHAMELECON,
COL. LOS PINOS -
PUENTE LAICA.

PROPIETARIO:
C.C.I.V.S.
UBICACIÓN:
JURISDICCION DE
La Lima
DEPTO. DE CORTES

CONTENIDO:
SECCIONES
TRANSV.

ESCALA:
1 / 250
FECHA:
SEPTIEMBRE-2019

HOJA
3 / 6

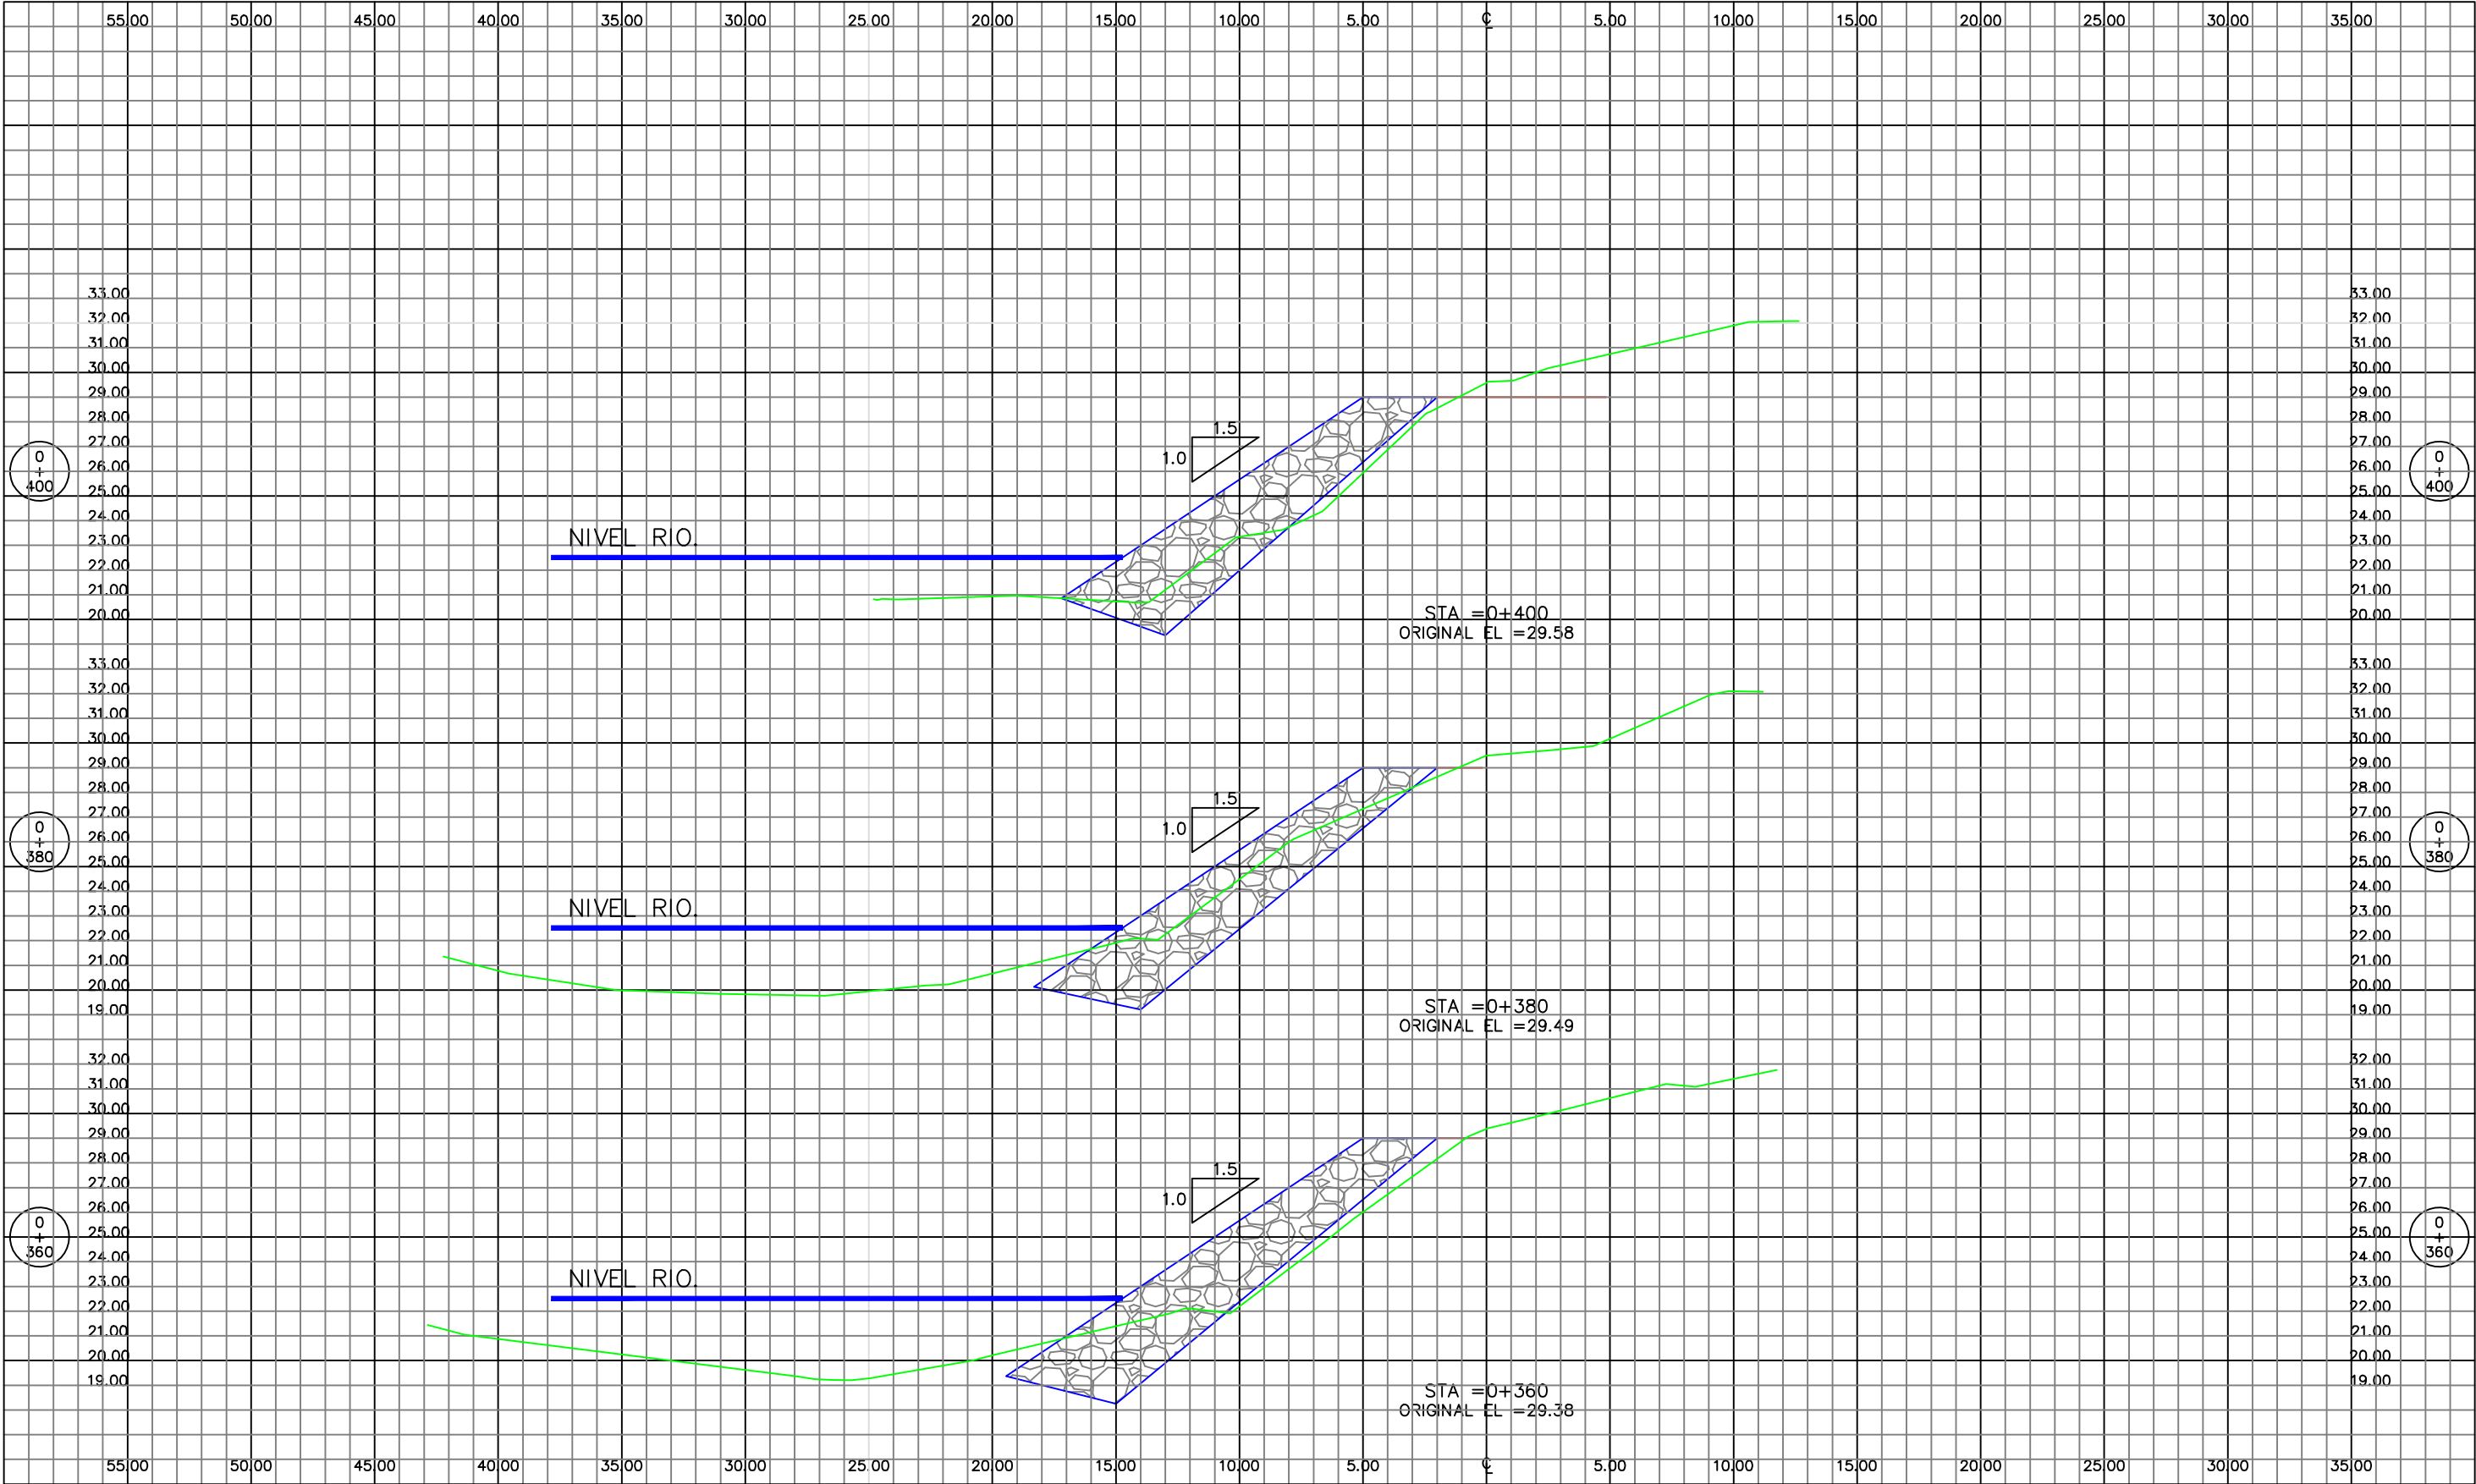

LEVANTO:
VICTOR CARRANZA
DISEÑO:
CCIVS
DIBUJO:
DEPTO. DE INGENIERIA
REVISÓ:
CCIVS
APROBÓ:
ING. NEIL DIAZ
DEPTO. DE INGENIERIA
ING. SERGIO VILLATORO
DIRECTOR CCIVS

PROYECTO:
CONSTRUCCION
DE ESCOLLERA DE
PIEDRA, MARGEN
DERECHA DEL RIO
CHAMELECON,
COL. LOS PINOS -
PUENTE LAICA.

PROPIETARIO:
C.C.I.V.S.
UBICACIÓN:
JURISDICCION DE
La Lima
DEPTO. DE CORTES

CONTENIDO:
SECCIONES
TRANSV.

ESCALA:
1 / 250
FECHA:
SEPTIEMBRE-2019

