

PLANTA DE UBICACION T1 y T2

INDICE DEL PLANO	
NO.	DESCRIPCION
1	INDICE DEL PLANO Y UBICACION T1 y T2
2	PLANTA GENERAL T1, 0+000 - 0+280
3	SECCIONES TRANSVERSALES T1, 0+000 - 0+040
4	SECCIONES TRANSVERSALES T1, 0+060 - 0+100
5	SECCIONES TRANSVERSALES T1, 0+120 - 0+160
6	SECCIONES TRANSVERSALES T1, 0+180 - 0+220
7	SECCIONES TRANSVERSALES T1, 0+240 - 0+270
8	SECCIONES TRANSVERSALES T1, 0+280
9	PLANTA GENERAL T2, 0+000 - 0+280
10	SECCIONES TRANSVERSALES T2, 0+000 - 0+060
11	SECCIONES TRANSVERSALES T2, 0+080 - 0+140
12	SECCIONES TRANSVERSALES T2, 0+160 - 0+220
13	SECCIONES TRANSVERSALES T2, 0+240 - 0+280
RECTIFICACION DE CANAL T2 , 0+020 - 0+180	



Comisión para el Control de Inundaciones del Valle de Sula (CCIVS)

LEVANTO:
VICTOR CARRANZA

DISEÑO:
DEPTO. DE INGENIERIA

DIBUJO:
ING. VICTOR DUBON

REVISÓ:
CCIVS

APROBÓ:
ING. NEIL DIAZ
DEPTO. DE INGENIERIA
ING. SERGIO VILLATORO
DIRECTOR CCIVS

PROYECTO:
RECONSTRUCCION DE TRAMOS DE BORDO MARGEN IZQUIERDA Y MEJORAMIENTO DE CAUCE EN CANAL CAMPIN SECTOR CRUZ DE VALENCIA.

PROPIETARIO:
C.C.I.V.S.

UBICACION:
SECTOR CRUZ DE VALENCIA
JURISDICCION DE LA LIMA
DEPTO. DE CORTES





CONTENIDO:
INDICE DEL PLANO
PLANTA DE UBICACION T2 Y T1

ESCALA: 1 / 300

FECHA: SEPTIEMBRE - 2019

PLANTA GENERAL T1

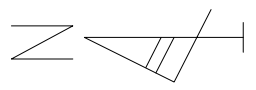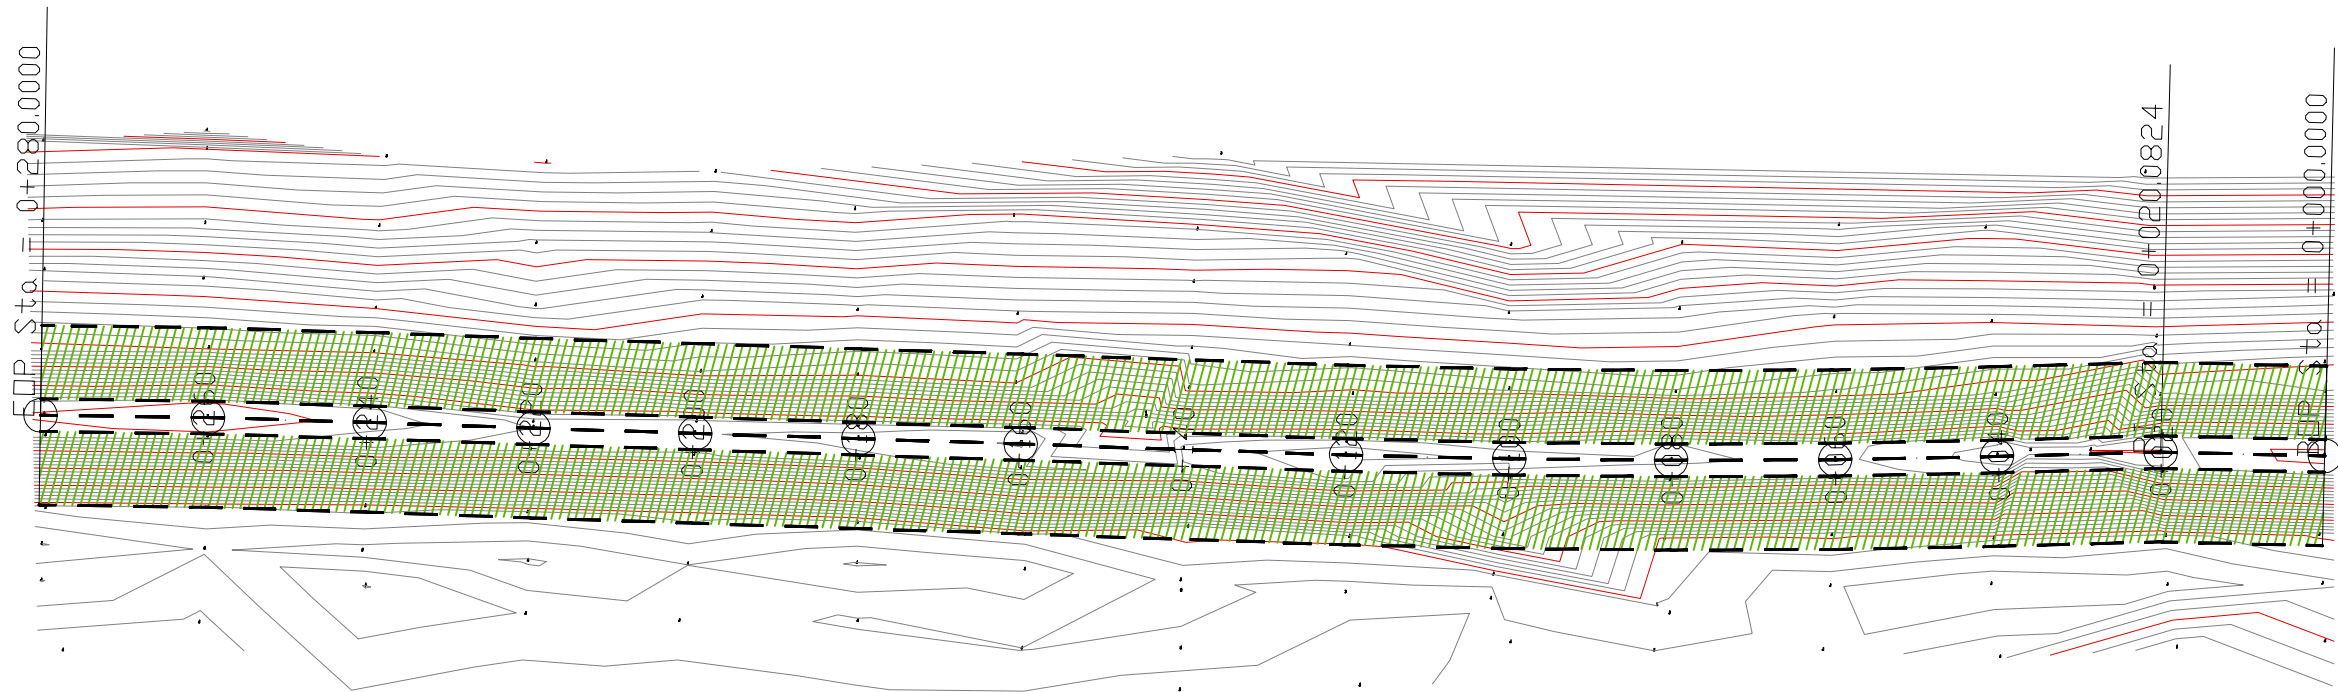

B.N.=95.33 mts
EST. 0+150. M.l., Palma

SIMBOLOGIA

	DISEÑO
	TALUD DE BORDO
	TALUD DE CANAL



LEVANTO:
VICTOR CARRANZA

DISEÑO:
DEPTO. DE INGENIERIA

DIBUJO:
ING. VICTOR DUBON

REVISÓ:
CCIVS

APROBÓ:
ING. NEIL DIAZ
DEPTO. DE INGENIERIA

ING. SERGIO VILLATORO
DIRECTOR CCIVS

PROYECTO:
RECONSTRUCCION DE TRAMOS DE BORDO MARGEN IZQUIERDA Y MEJORAMIENTO DE CAUCE EN CANAL CAMPIN SECTOR CRUZ DE VALENCIA.

PROPIETARIO:
C.C.I.V.S.

UBICACIÓN:
SECTOR CRUZ DE VALENCIA
JURISDICCION DE LA LIMA
DEPTO. DE CORTES




CONTENIDO:
SECCIONES TRANSVERSALES

ESCALA: 1 / 300

FECHA: SEPTIEMBRE - 2019

HOJA
2 / 13

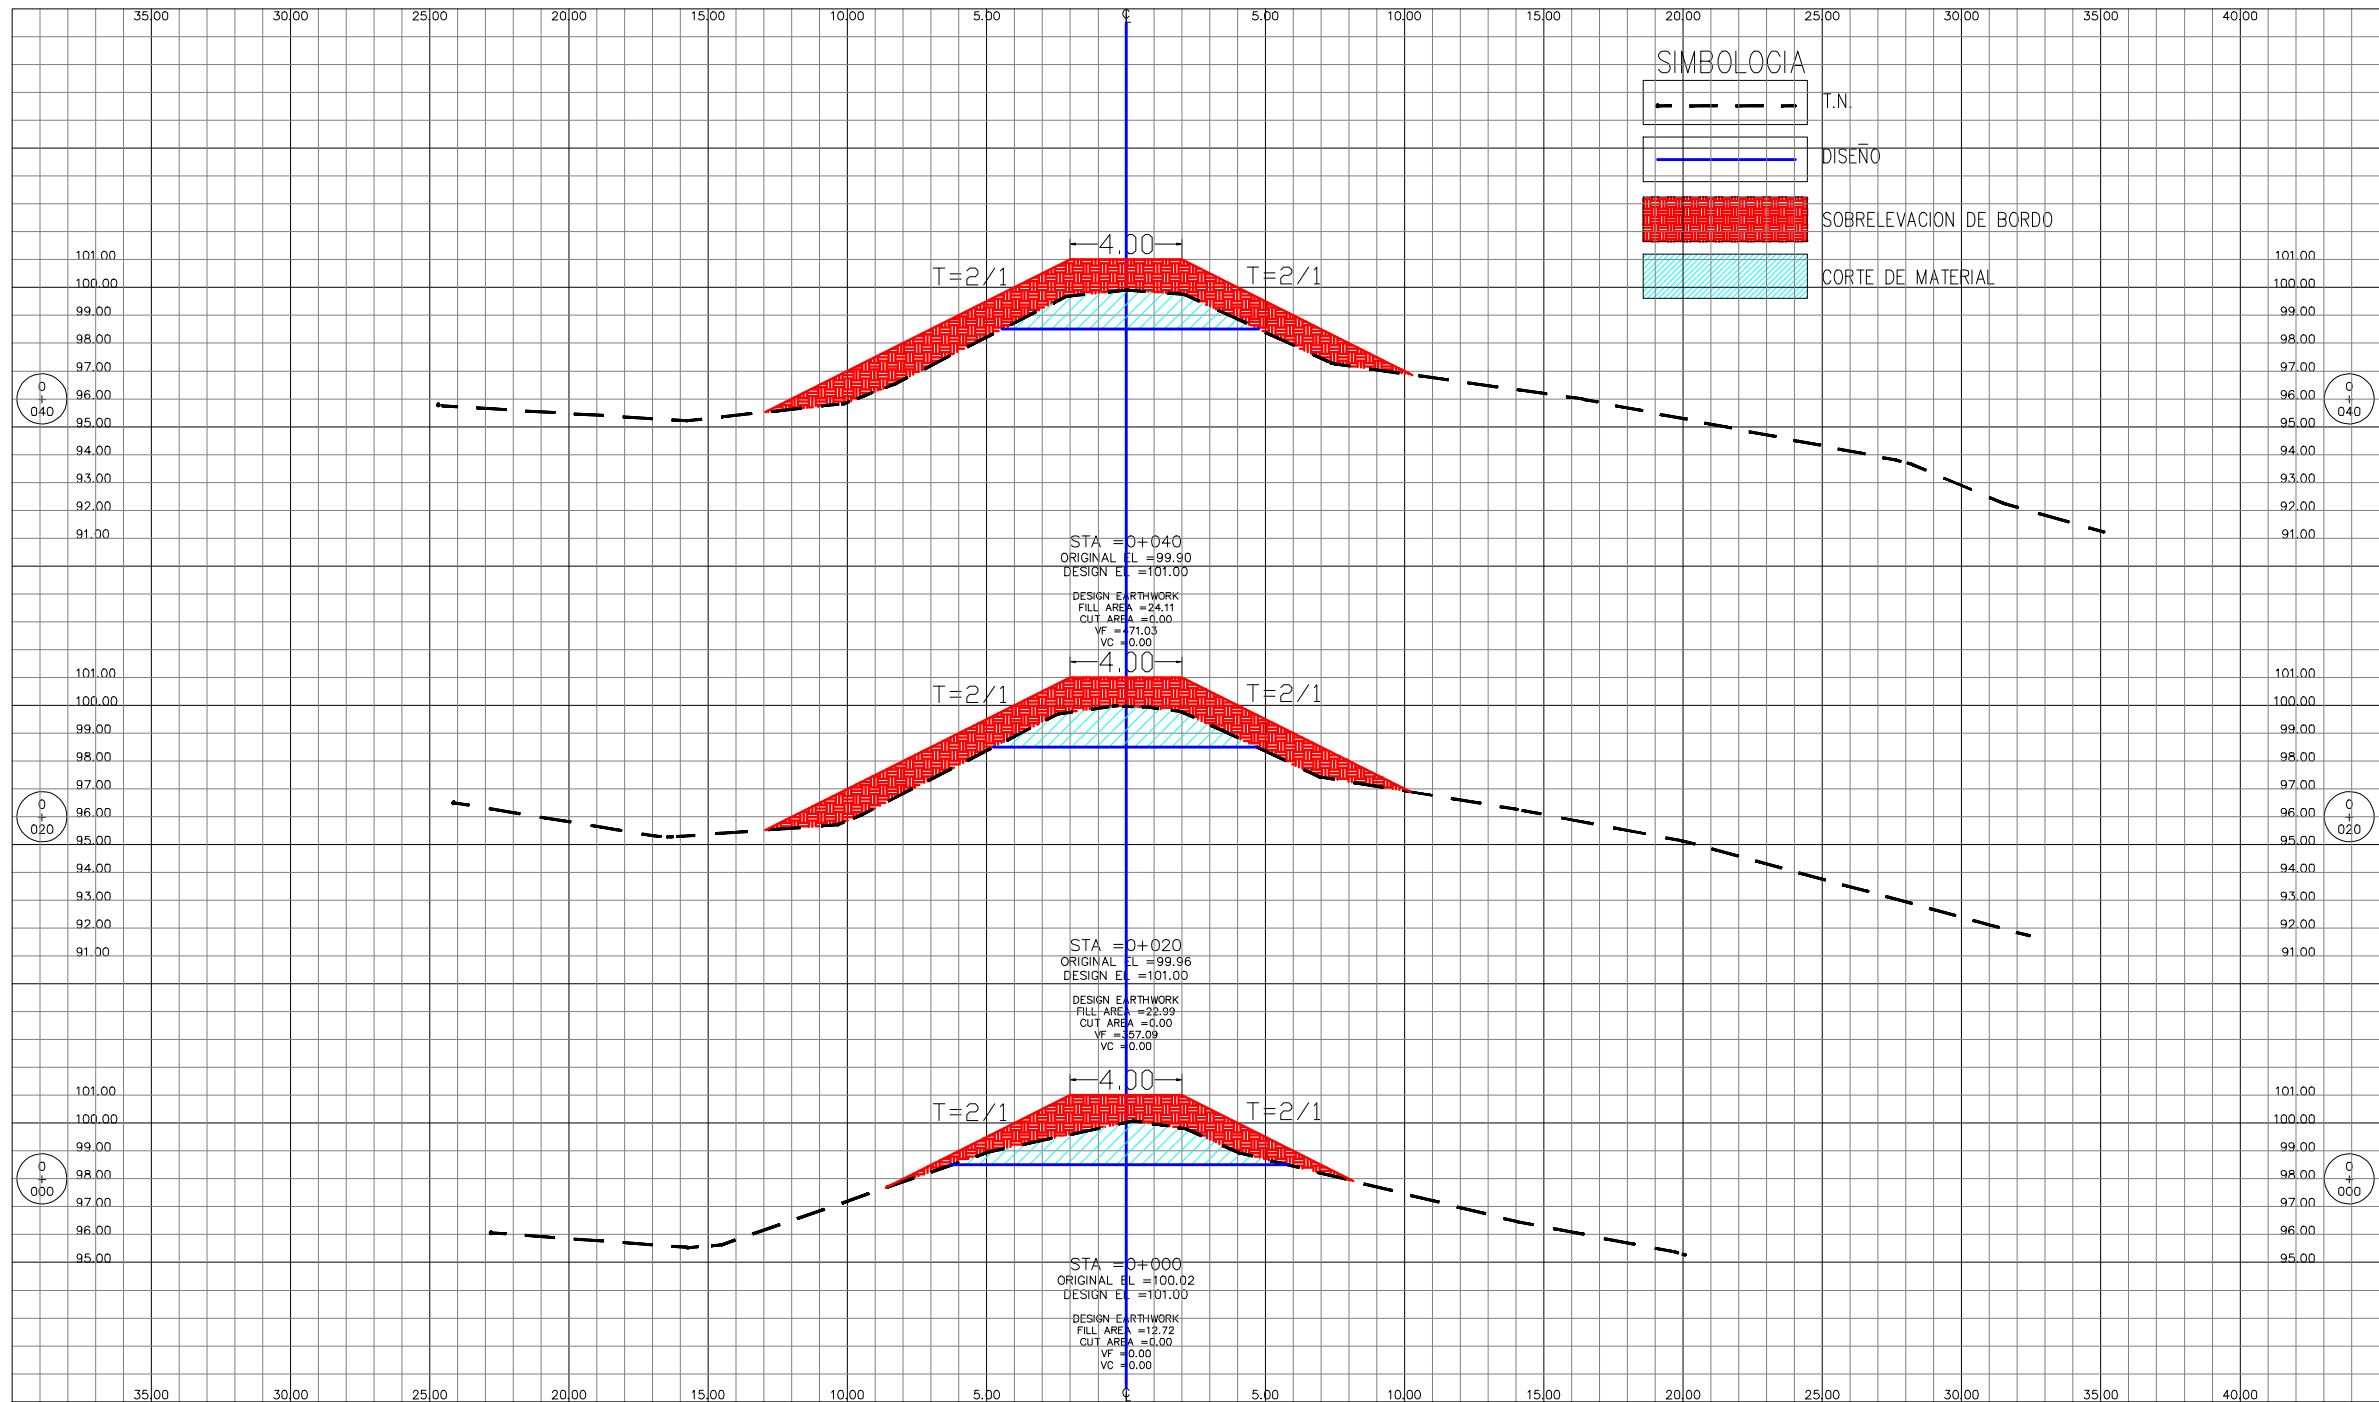


LEVANTO:
 VICTOR CARRANZA
 DISEÑO:
 DEPTO. DE INGENIERIA
 DIBUJO:
 ING. VICTOR DUBON
 REVISÓ:
 CCIVS
 APROBÓ:
 ING. NEIL DIAZ
 DEPTO. DE INGENIERIA
 ING. SERGIO VILLATORO
 DIRECTOR CCIVS

PROYECTO:
 RECONSTRUCCION DE TRAMOS DE BORDO MARGEN IZQUIERDA Y MEJORAMIENTO DE CAUCE EN CANAL CAMPIN SECTOR CRUZ DE VALENCIA.

PROPIETARIO:
C.C.I.V.S.
 UBICACION:
 SECTOR CRUZ DE VALENCIA
 JURISDICCION DE LA LIMA
 DEPTO. DE CORTES



CONTENIDO:
 SECCIONES T1 TRANSVERSALES
 ESCALA: 1 / 250
 FECHA: SEPTIEMBRE - 2019

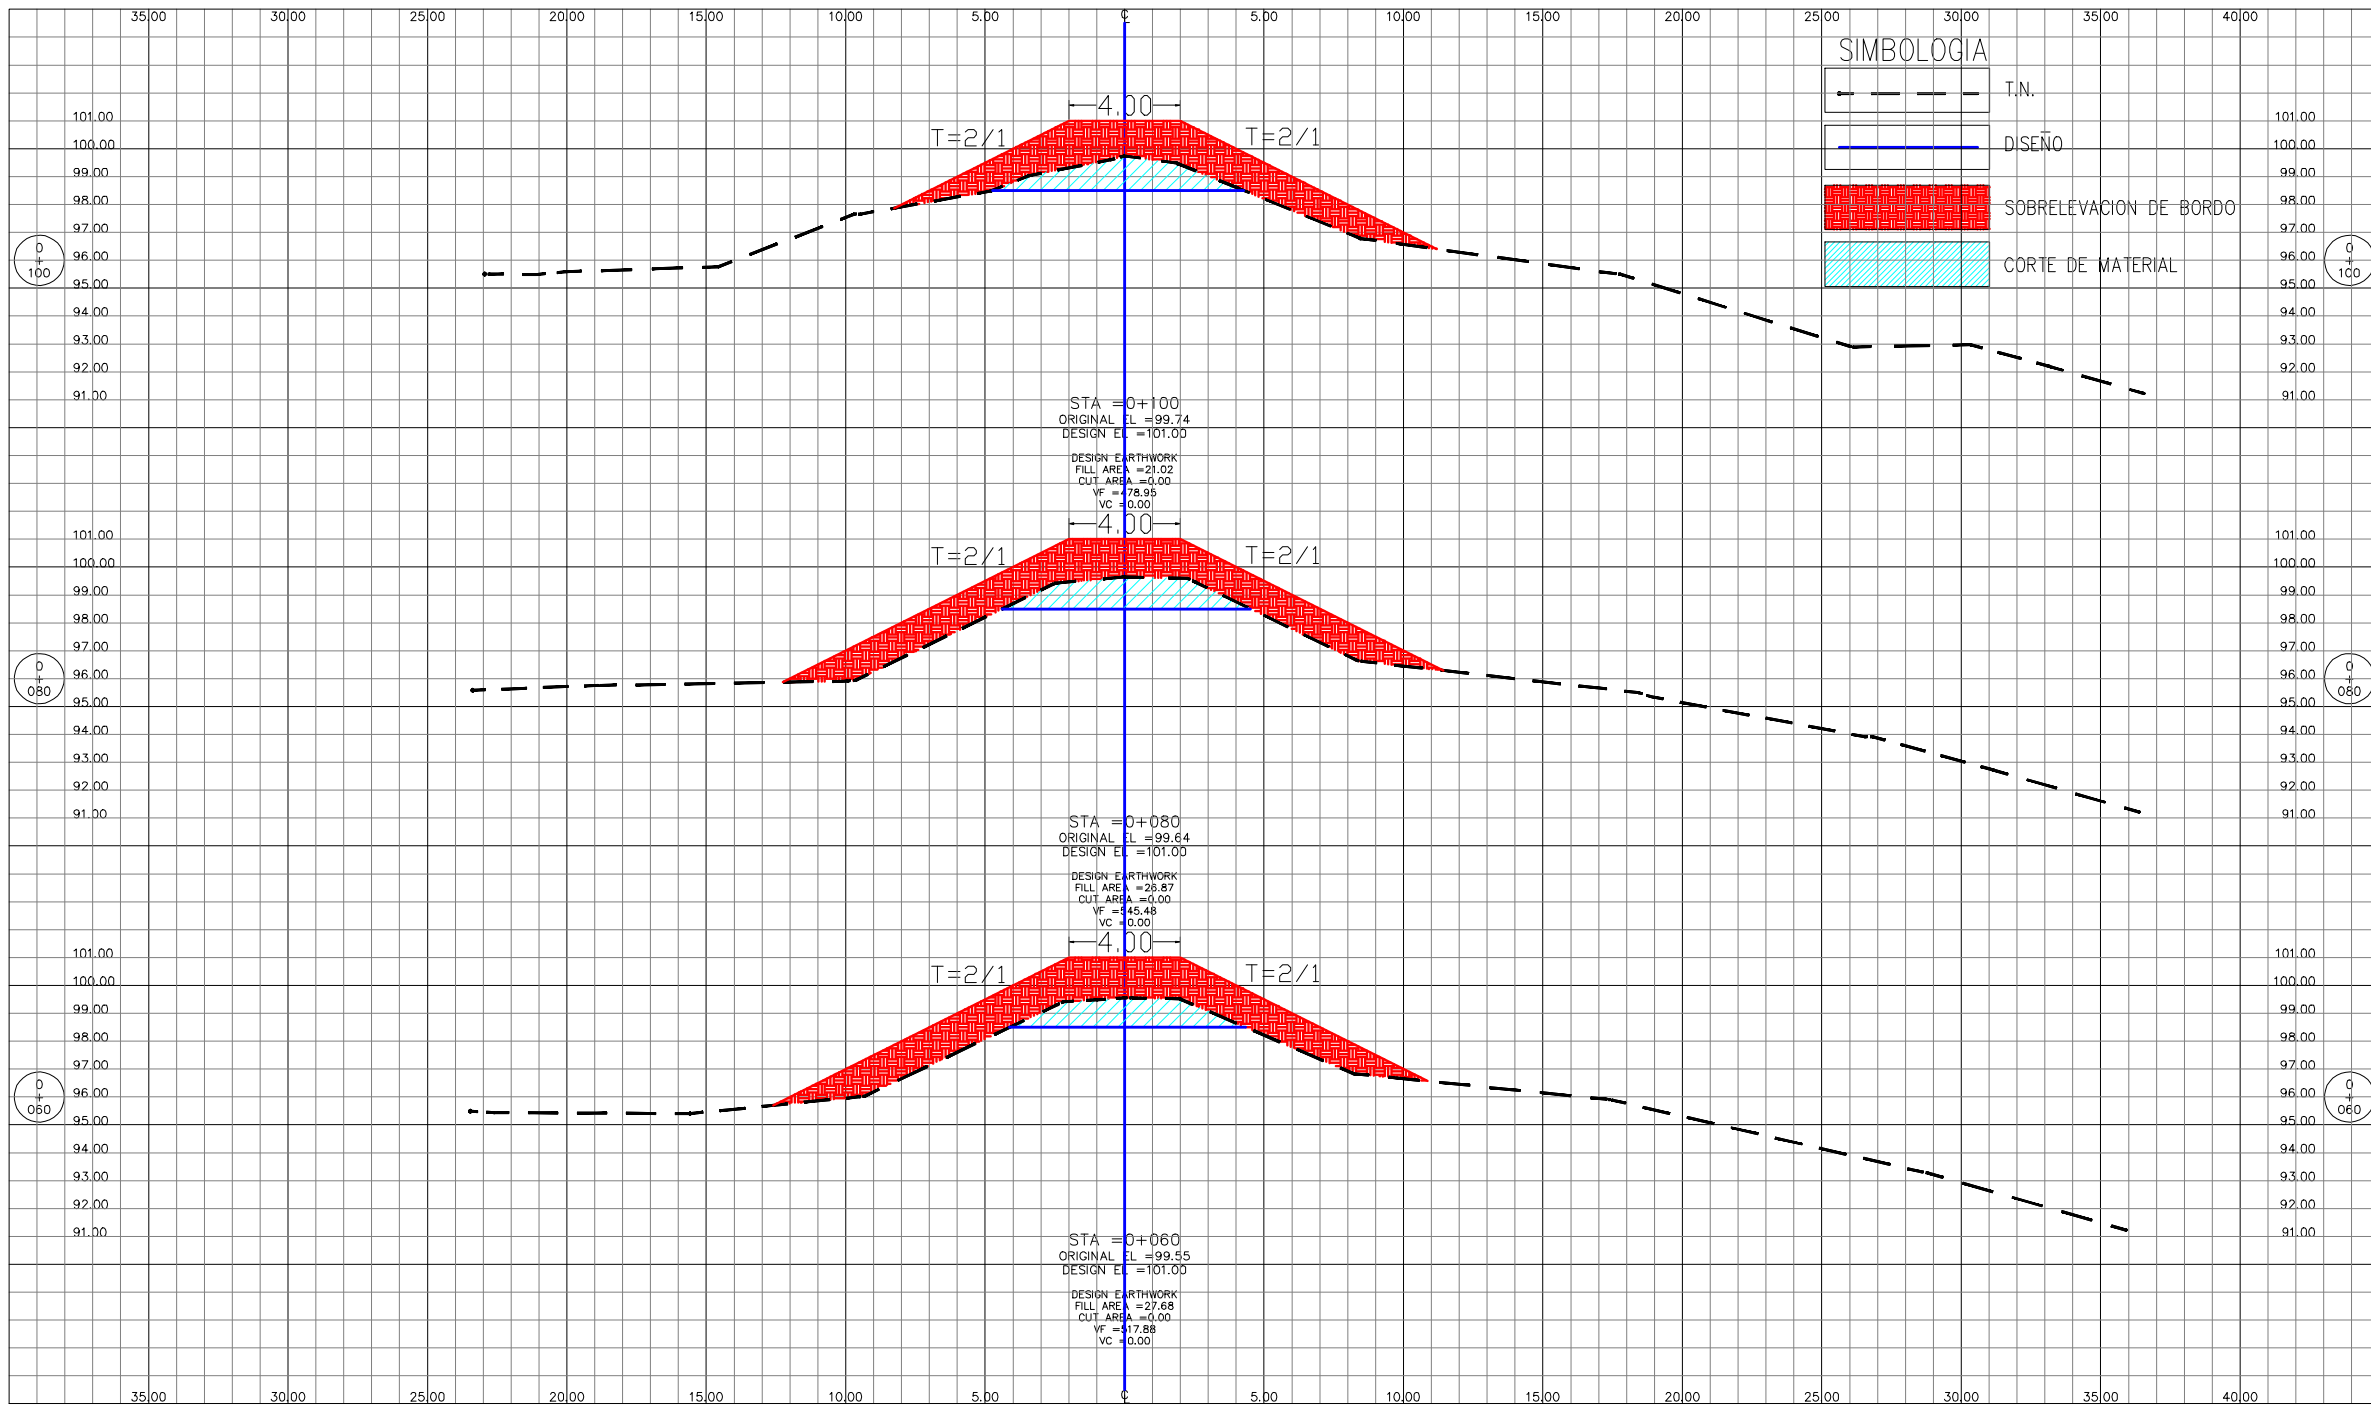

LEVANTO: VICTOR CARRANZA
DISEÑO: DEPTO. DE INGENIERIA
DIBUJO: ING. VICTOR DUBON
REVISO: CCIVS
APROBO: ING. NEIL DIAZ
DEPTO. DE INGENIERIA
ING. SERGIO VILLATORO
DIRECTOR CCIVS


PROYECTO:
RECONSTRUCCION DE TRAMOS DE BORDO MARGEN IZQUIERDA Y MEJORAMIENTO DE CAUCE EN CANAL CAMPIN SECTOR CRUZ DE VALENCIA.

PROPIETARIO: C.C.I.V.S.
UBICACION: SECTOR CRUZ DE VALENCIA
JURISDICCION DE LA LIMA
DEPTO. DE CORTES



CONTENIDO: SECCIONES T1 TRANSVERSALES

ESCALA: 1 / 250
FECHA: SEPTIEMBRE - 2019

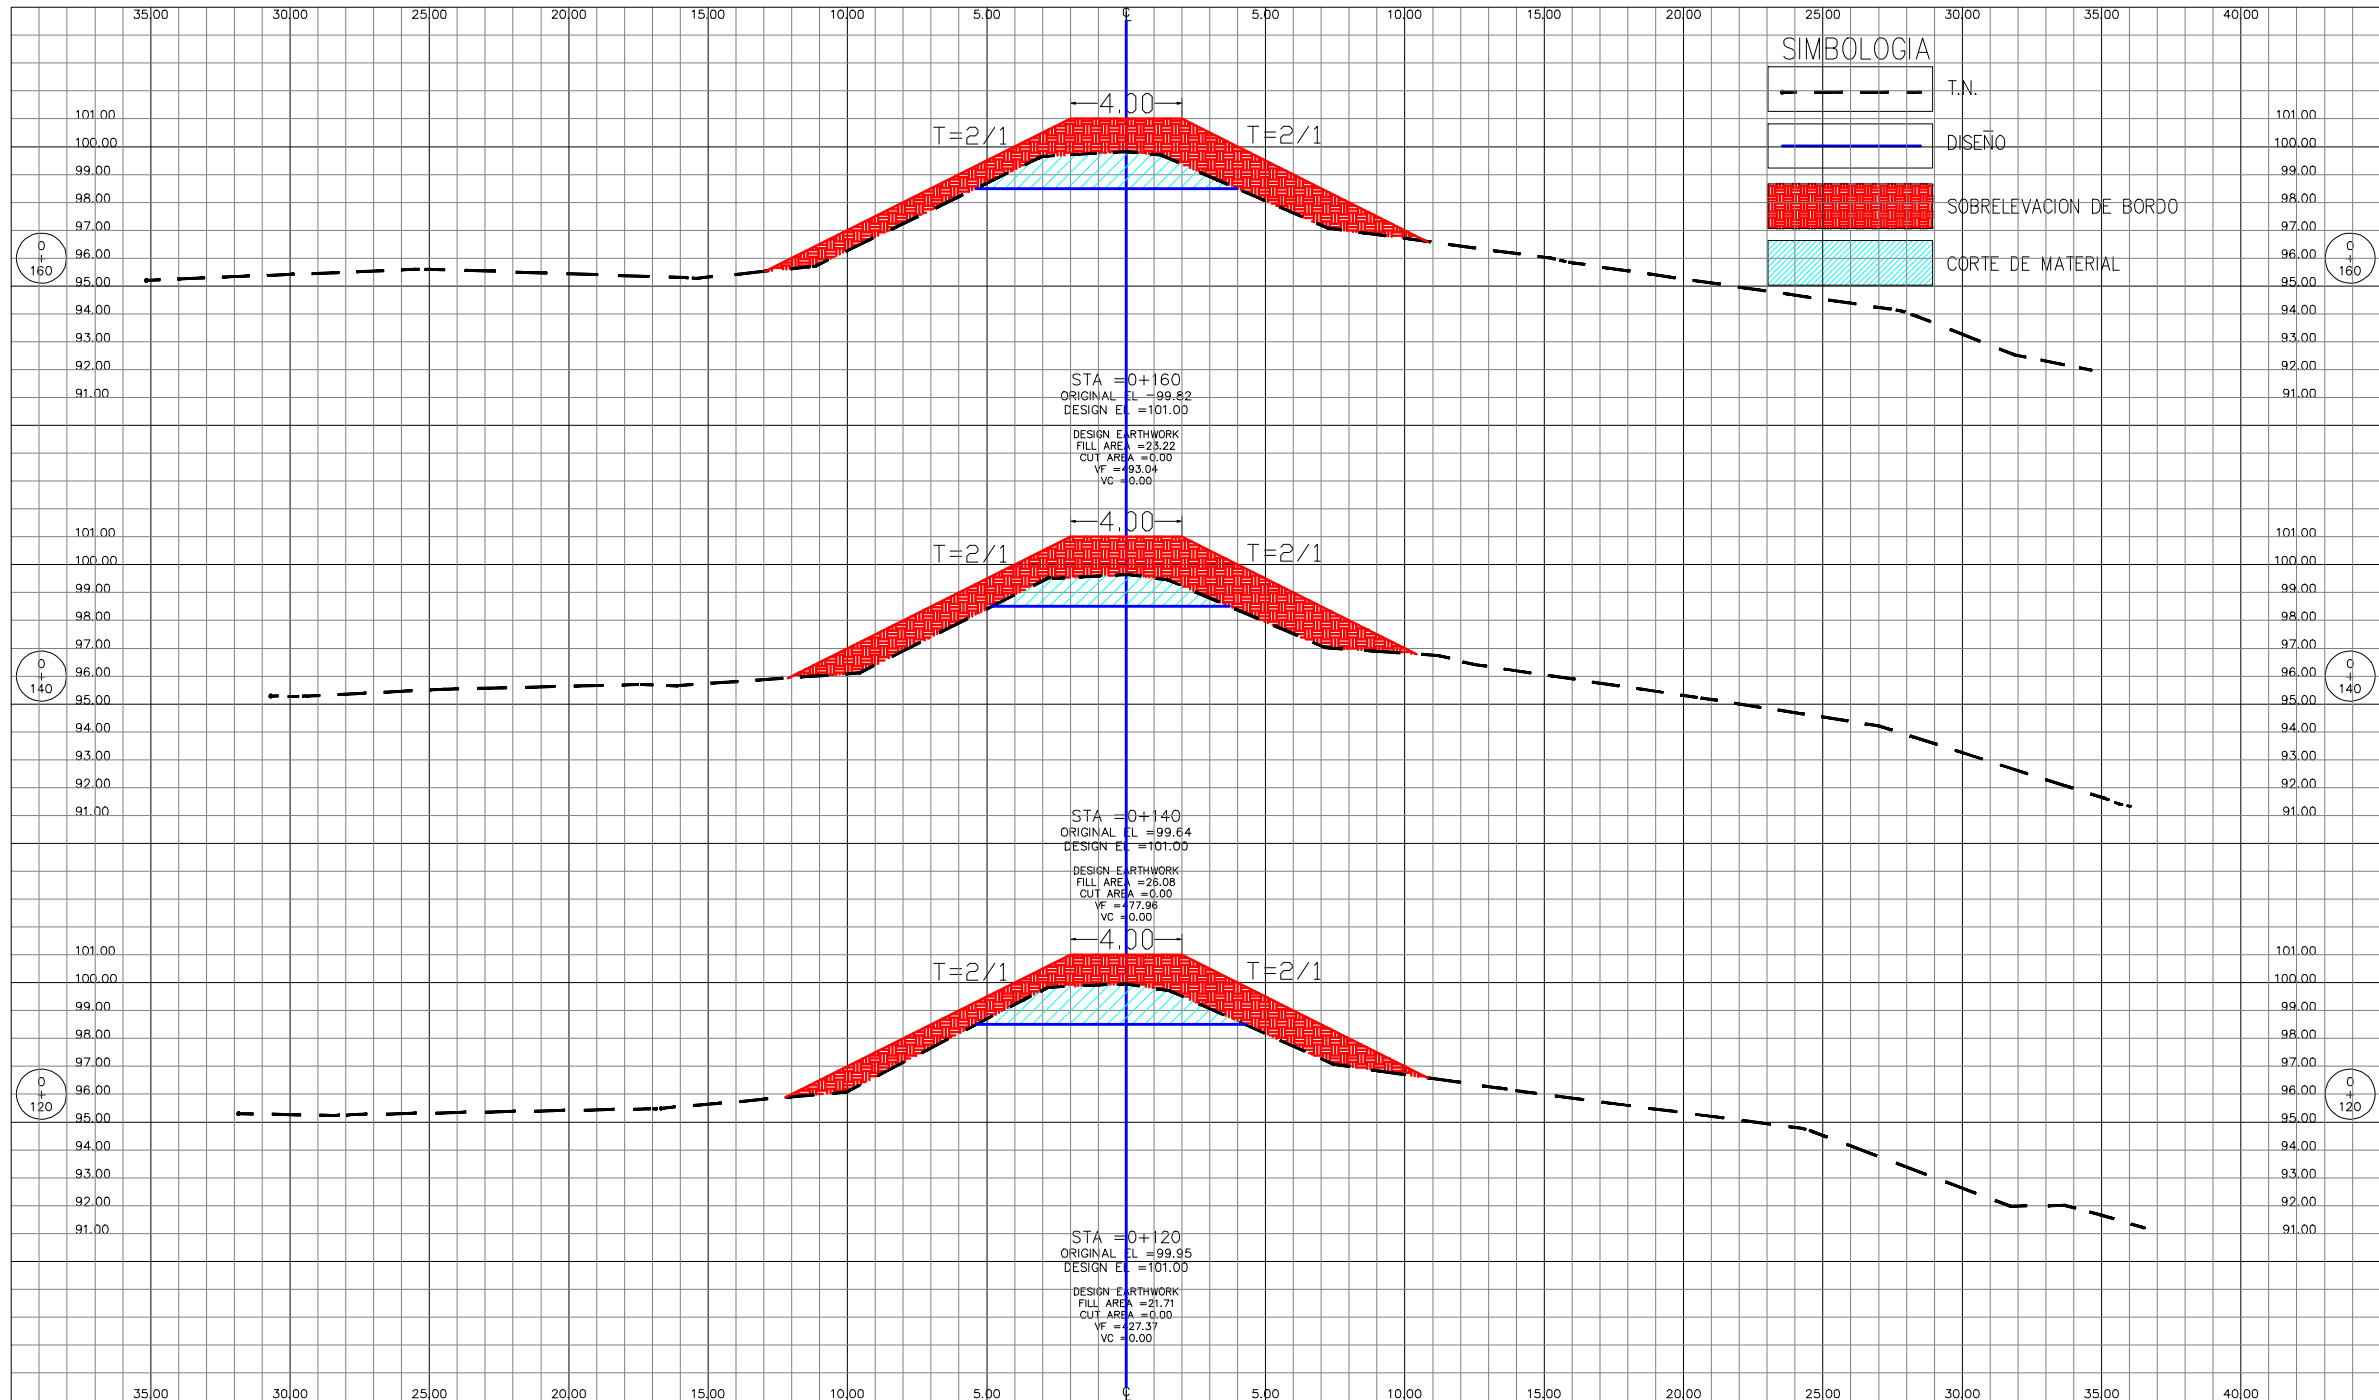


LEVANTO: VICTOR CARRANZA
 DISEÑO: DEPTO. DE INGENIERIA
 DIBUJO: ING. VICTOR DUBON
 REVISO: CCIVS
 APROBO: ING. NEIL DIAZ
 DEPTO. DE INGENIERIA
 ING. SERGIO VILLATORO
 DIRECTOR CCIVS

PROYECTO:
 RECONSTRUCCION DE TRAMOS DE BORDO MARGEN IZQUIERDA Y MEJORAMIENTO DE CAUCE EN CANAL CAMPIN SECTOR CRUZ DE VALENCIA.

PROPIETARIO: C.C.I.V.S.
 UBICACION: SECTOR CRUZ DE VALENCIA
 JURISDICCION DE LA LIMA
 DEPTO. DE CORTES



CONTENIDO: SECCIONES T1 TRANSVERSALES
 ESCALA: 1 / 250
 FECHA: SEPTIEMBRE - 2019

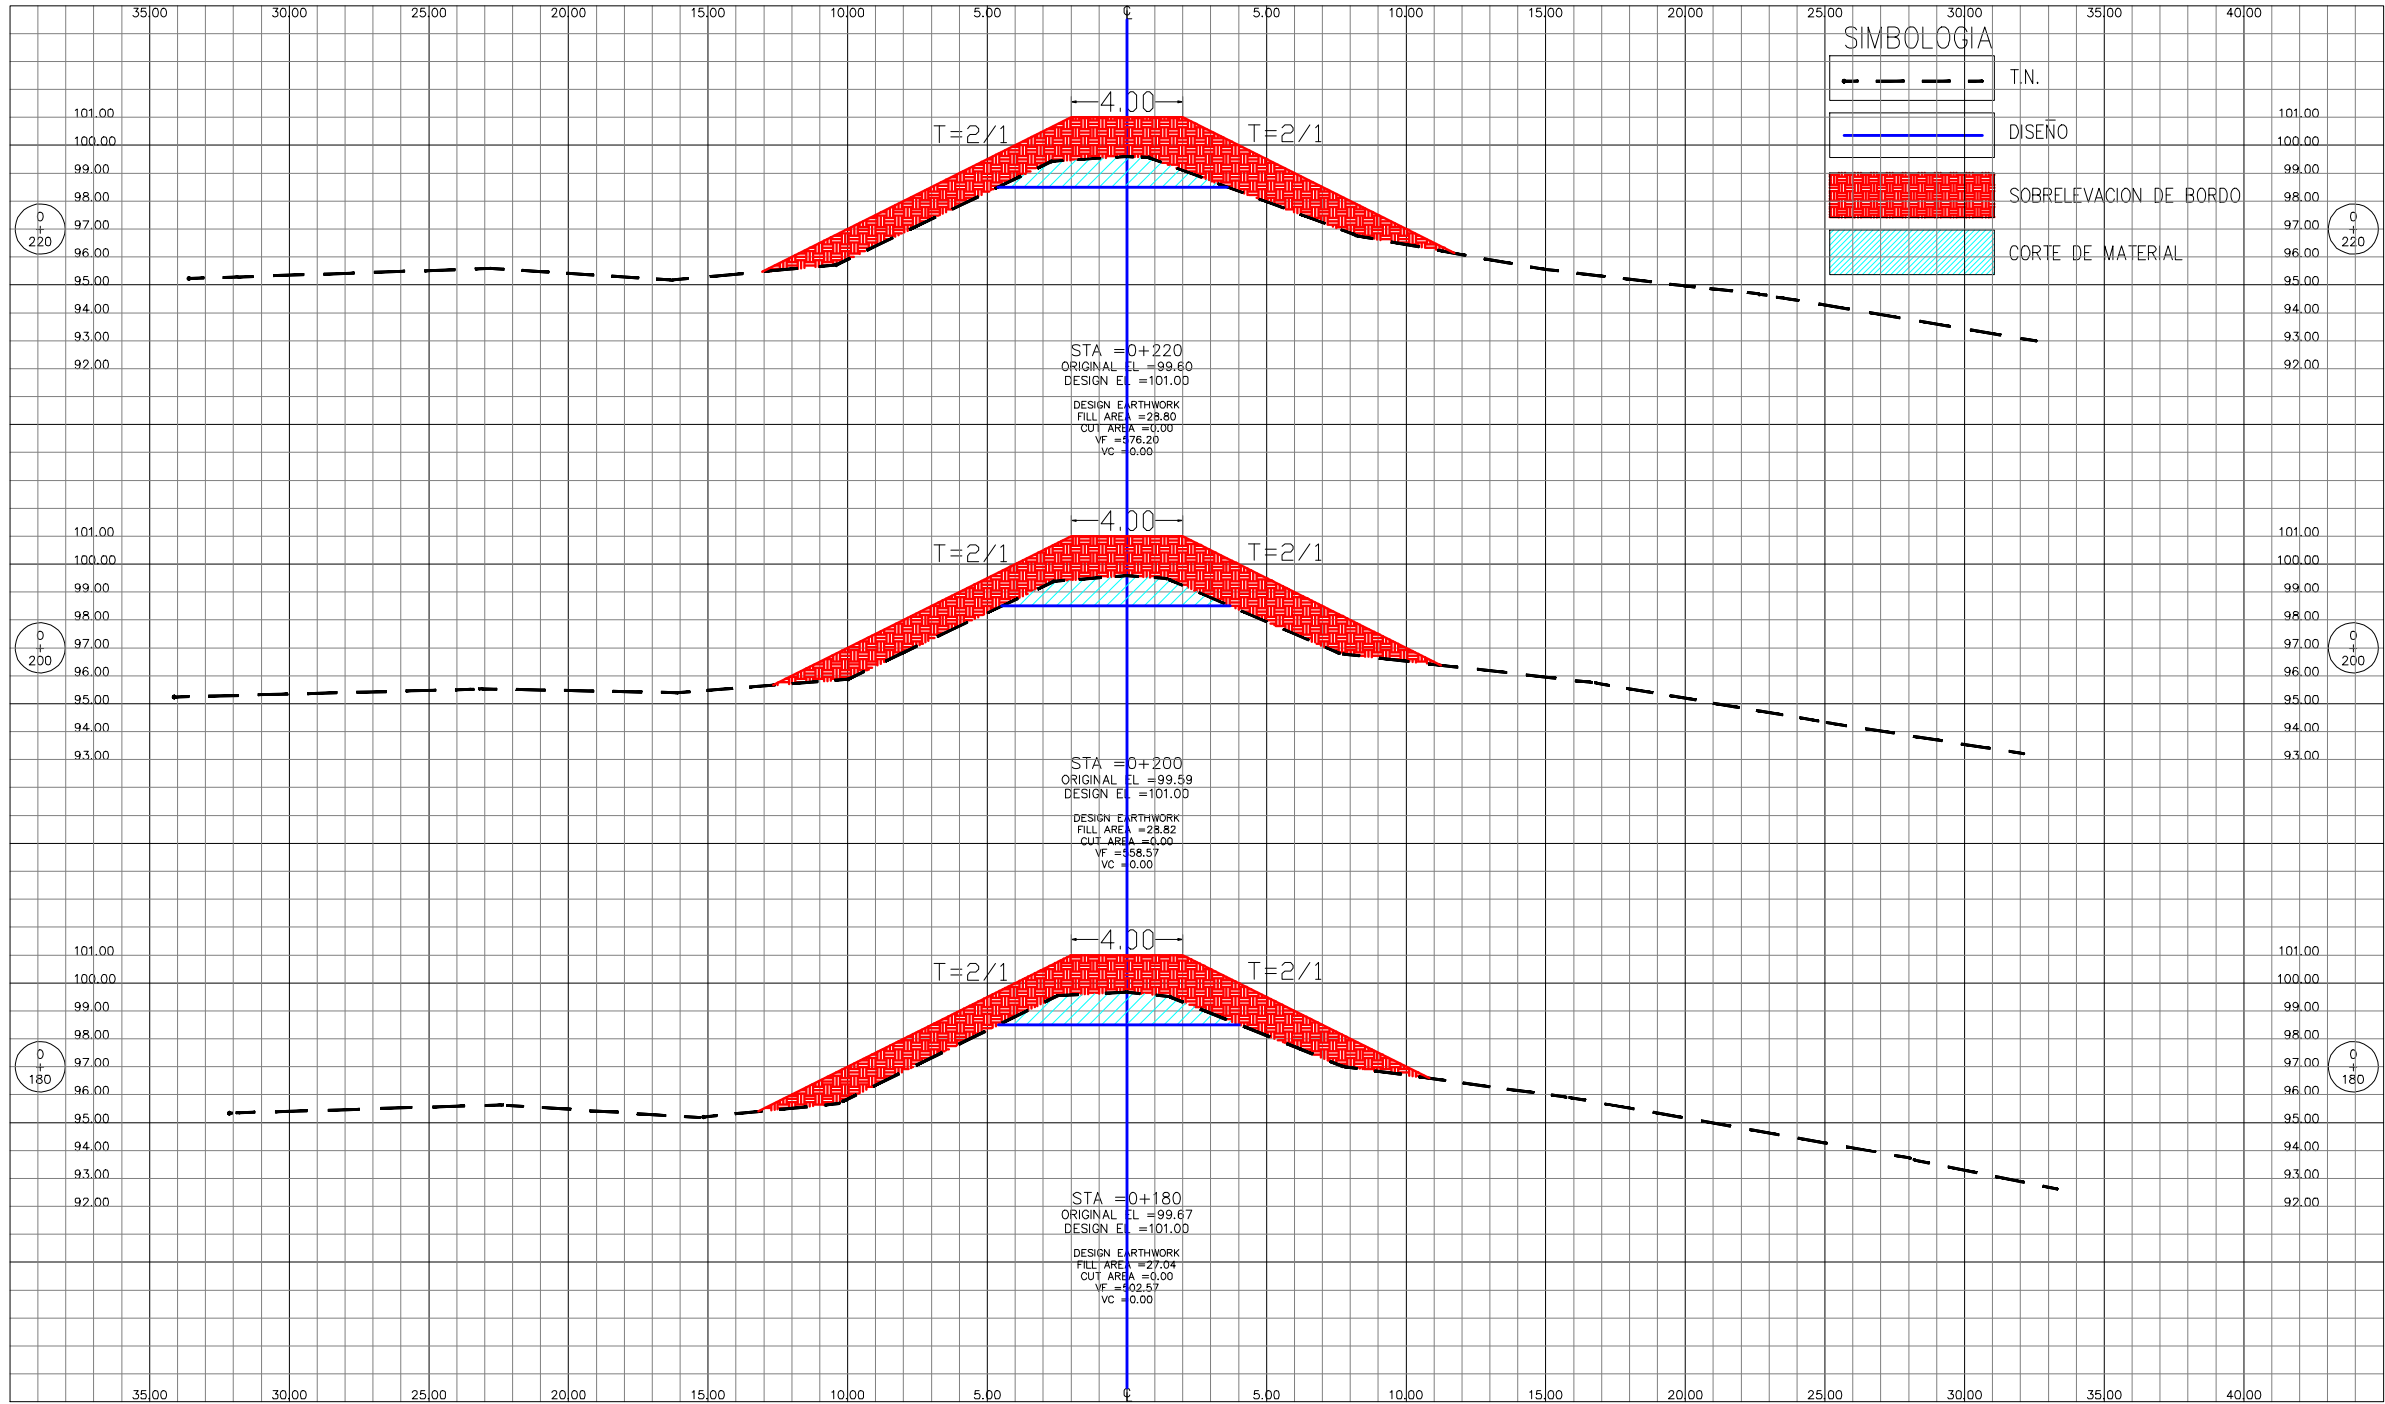

LEVANTO: VICTOR CARRANZA
 DISEÑO: ING. NEIL DIAZ
 DEPTO. DE INGENIERIA
 DIBUJO: ING. VICTOR DUBON
 REVISÓ: CCIVS
 APROBÓ: ING. NEIL DIAZ
 DEPTO. DE INGENIERIA
 ING. SERGIO VILLATORO
 DIRECTOR CCIVS

PROYECTO:
 RECONSTRUCCION DE TRAMOS DE BORDO MARGEN IZQUIERDA Y MEJORAMIENTO DE CAUCE EN CANAL CAMPIN SECTOR CRUZ DE VALENCIA.

PROPIETARIO: C.C.I.V.S.
 UBICACION: SECTOR CRUZ DE VALENCIA
 JURISDICCION DE LA LIMA
 DEPTO. DE CORTES



CONTENIDO: SECCIONES T1 TRANSVERSALES
 ESCALA: 1 / 250
 FECHA: SEPTIEMBRE - 2019


LEVANTO:
 VICTOR CARRANZA
 DISEÑO:
 DEPTO. DE INGENIERIA
 DIBUJO:
 ING. VICTOR DUBON
 REVISO:
 CCIVS
 APROBO:
 ING. NEIL DIAZ
 DEPTO. DE INGENIERIA
 ING. SERGIO VILLATORO
 DIRECTOR CCIVS

PROYECTO:
RECONSTRUCCION
DE TRAMOS DE
BORDO MARGEN
IZQUIERDA Y
MEJORAMIENTO DE
CAUCE EN CANAL
CAMPIN SECTOR
CRUZ DE VALENCIA.

PROPIETARIO:
C.C.I.V.S.
 UBICACION:
 SECTOR CRUZ DE VALENCIA
 JURISDICCION DE
 LA LIMA
 DEPTO. DE CORTES



CONTENIDO:
 SECCIONES T1
 TRANSVERSALES
 ESCALA: 1 / 250
 FECHA: SEPTIEMBRE - 2019

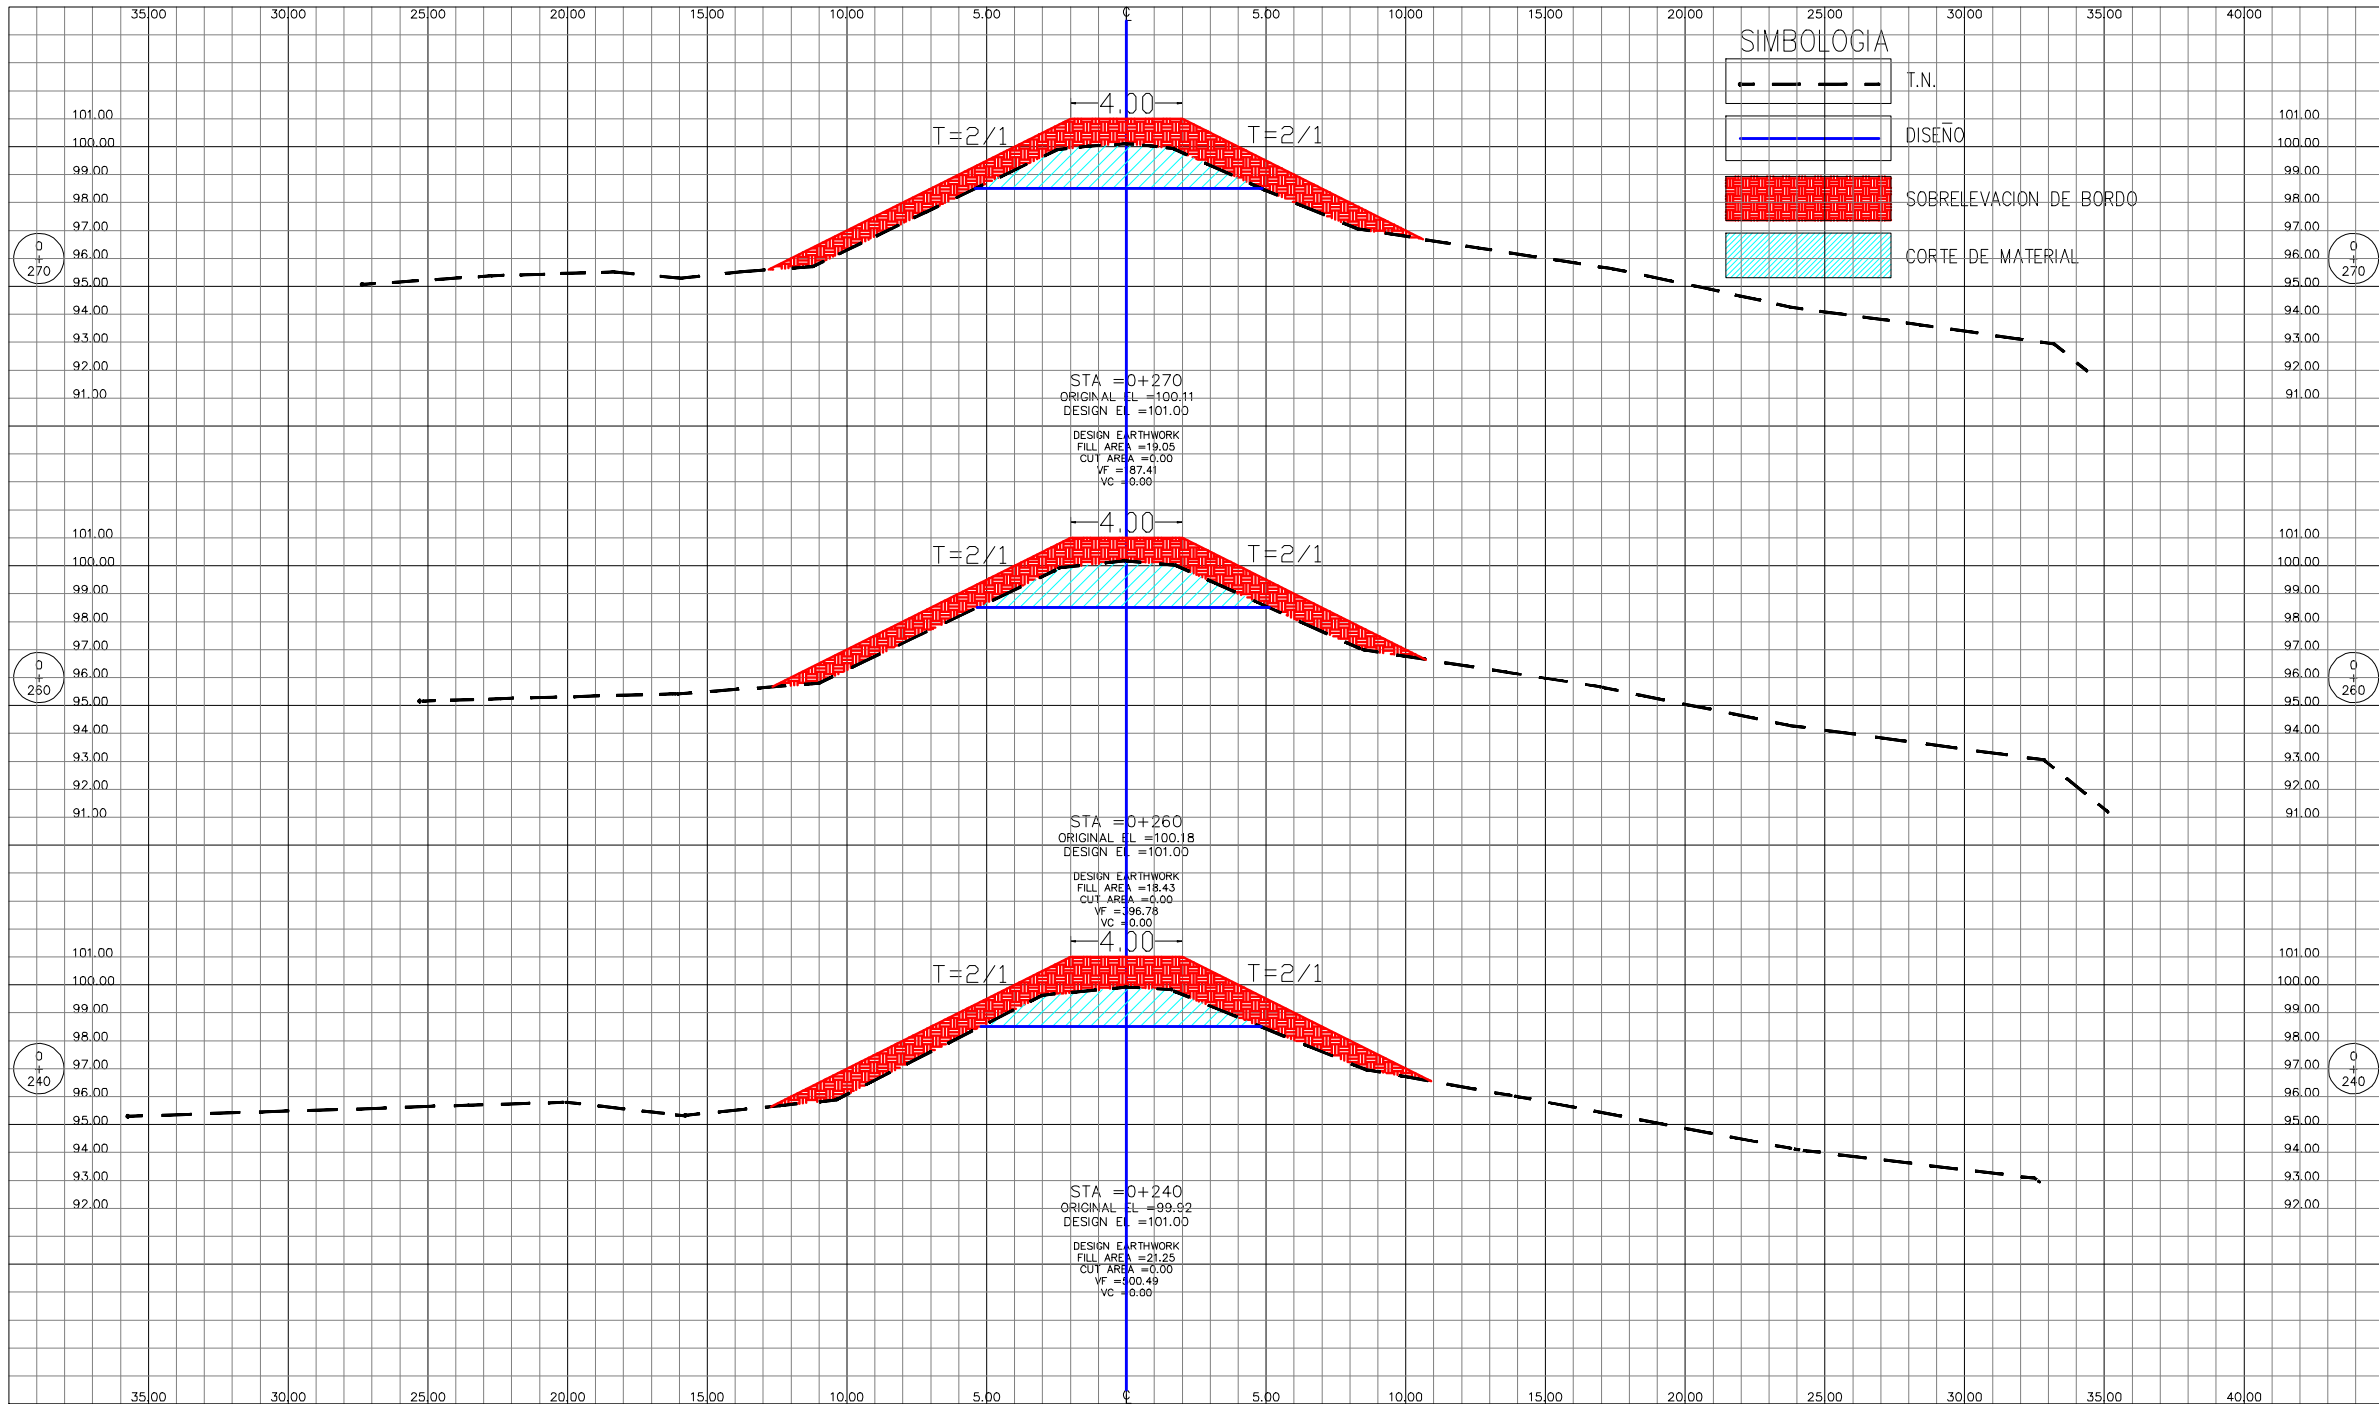


LEVANTO: VICTOR CARRANZA
 DISEÑO: DEPTO. DE INGENIERIA
 DIBUJO: ING. VICTOR DUBON
 REVISO: CCIVS
 APROBO: ING. NEIL DIAZ
 DEPTO. DE INGENIERIA
 ING. SERGIO VILLATORO
 DIRECTOR CCIVS

PROYECTO:
RECONSTRUCCION DE TRAMOS DE BORDO MARGEN IZQUIERDA Y MEJORAMIENTO DE CAUCE EN CANAL CAMPIN SECTOR CRUZ DE VALENCIA.

PROPIETARIO: **C.C.I.V.S.**
 UBICACION: SECTOR CRUZ DE VALENCIA
 JURISDICCION DE LA LIMA
 DEPTO. DE CORTES




CONTENIDO: SECCIONES T1 TRANSVERSALES
 ESCALA: 1 / 250
 FECHA: SEPTIEMBRE - 2019

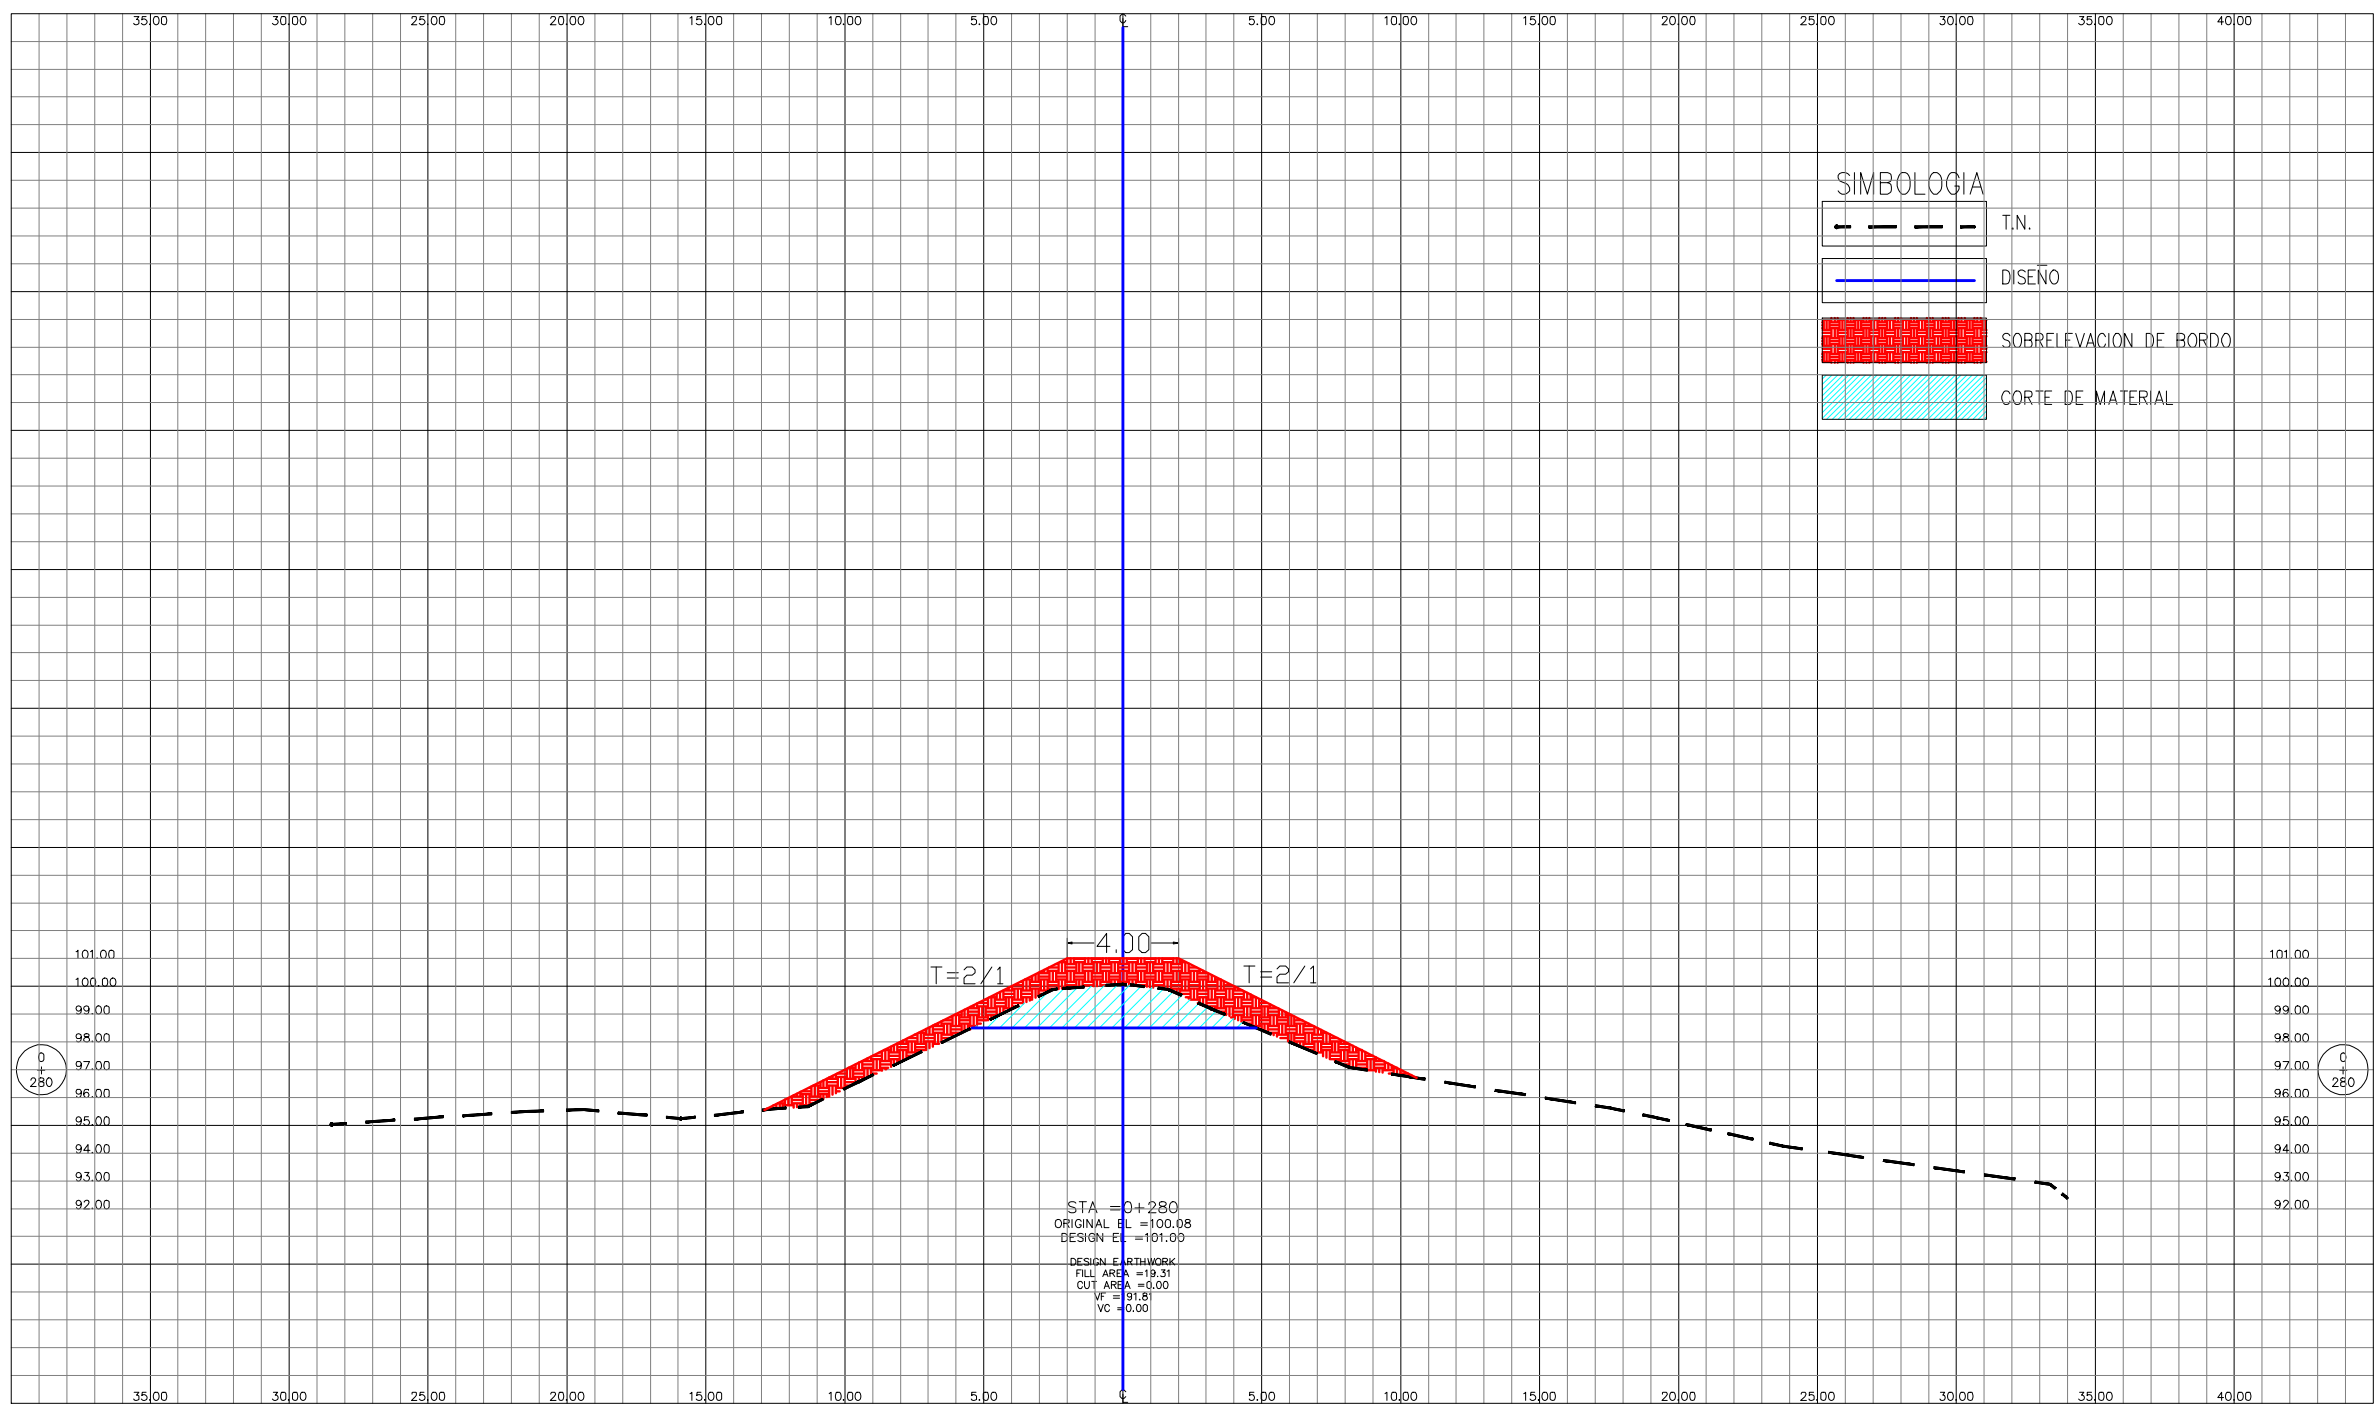


PLANTA GENERAL T2

SIMBOLOGIA

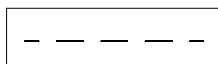


DISEÑO

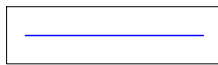

TALUD DE BORDO



TALUD DE CANAL

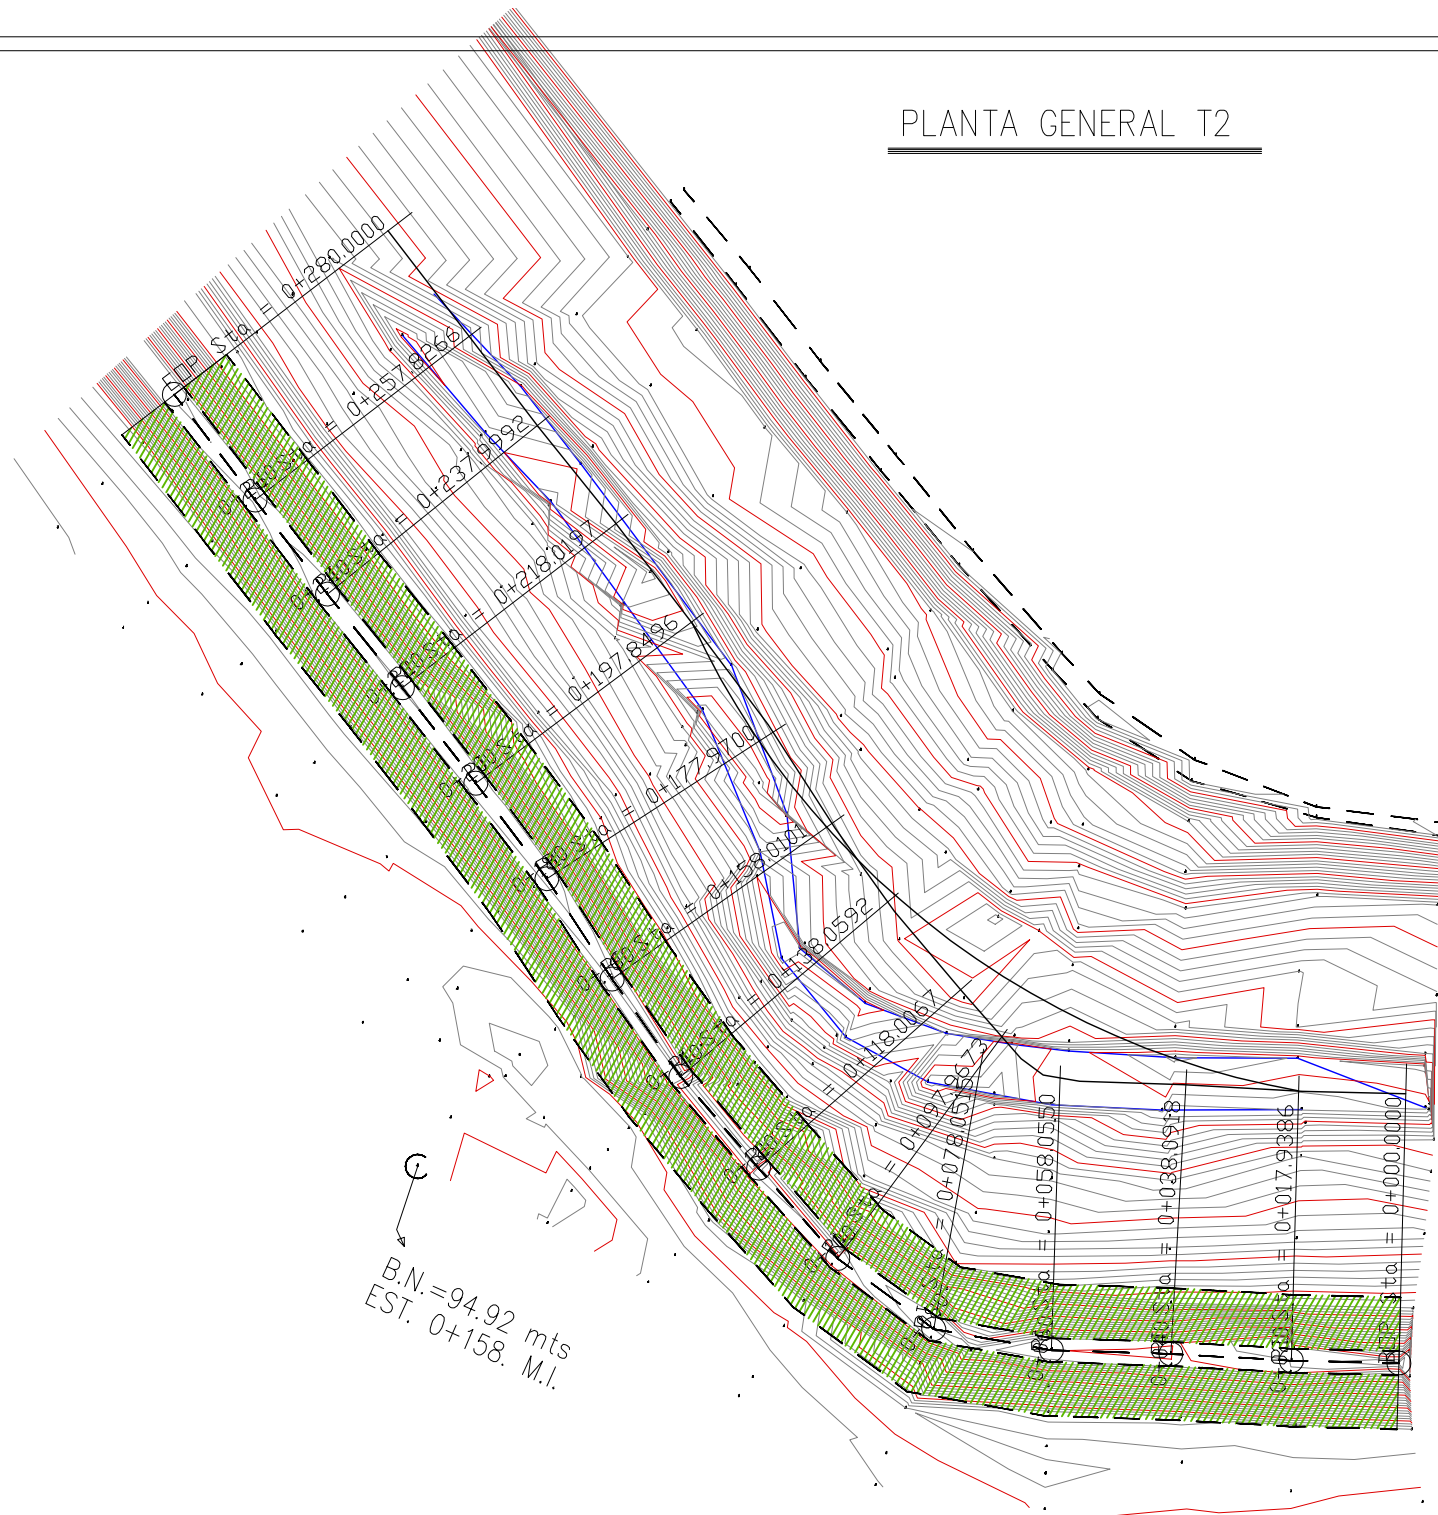

B.N. = 94.92 mts
EST. 0+158. M.I.


 GOBIERNO DE LA REPUBLICA DE HONDURAS
 COMISION PARA EL CONTROL DE INUNDACIONES DEL VALLE DE SULA (CCIVS)
 Comision para el Control de Inundaciones del Valle de Sula (CCIVS)

LEVANTO:
 VICTOR CARRANZA
 DISEÑO:
 DEPTO. DE INGENIERIA
 DIBUJO:
 ING. VICTOR DUBON
 REVISO:
 CCIVS
 APROBO:
 ING. NEIL DIAZ
 DEPTO. DE INGENIERIA
 ING. SERGIO VILLATORO
 DIRECTOR CCIVS


PROYECTO:
RECONSTRUCCION DE TRAMOS DE BORDO MARGEN IZQUIERDA Y MEJORAMIENTO DE CAUCE EN CANAL CRUZ DE VALENCIA.

PROPIETARIO:
C.C.I.V.S.
 UBICACION:
 SECTOR CRUZ DE VALENCIA
 JURISDICCION DE LA LIMA
 DEPTO. DE CORTES



CONTENIDO:
 PLANTA GENERAL T2

ESCALA: 1 / 300
 FECHA: SEPTIEMBRE - 2019

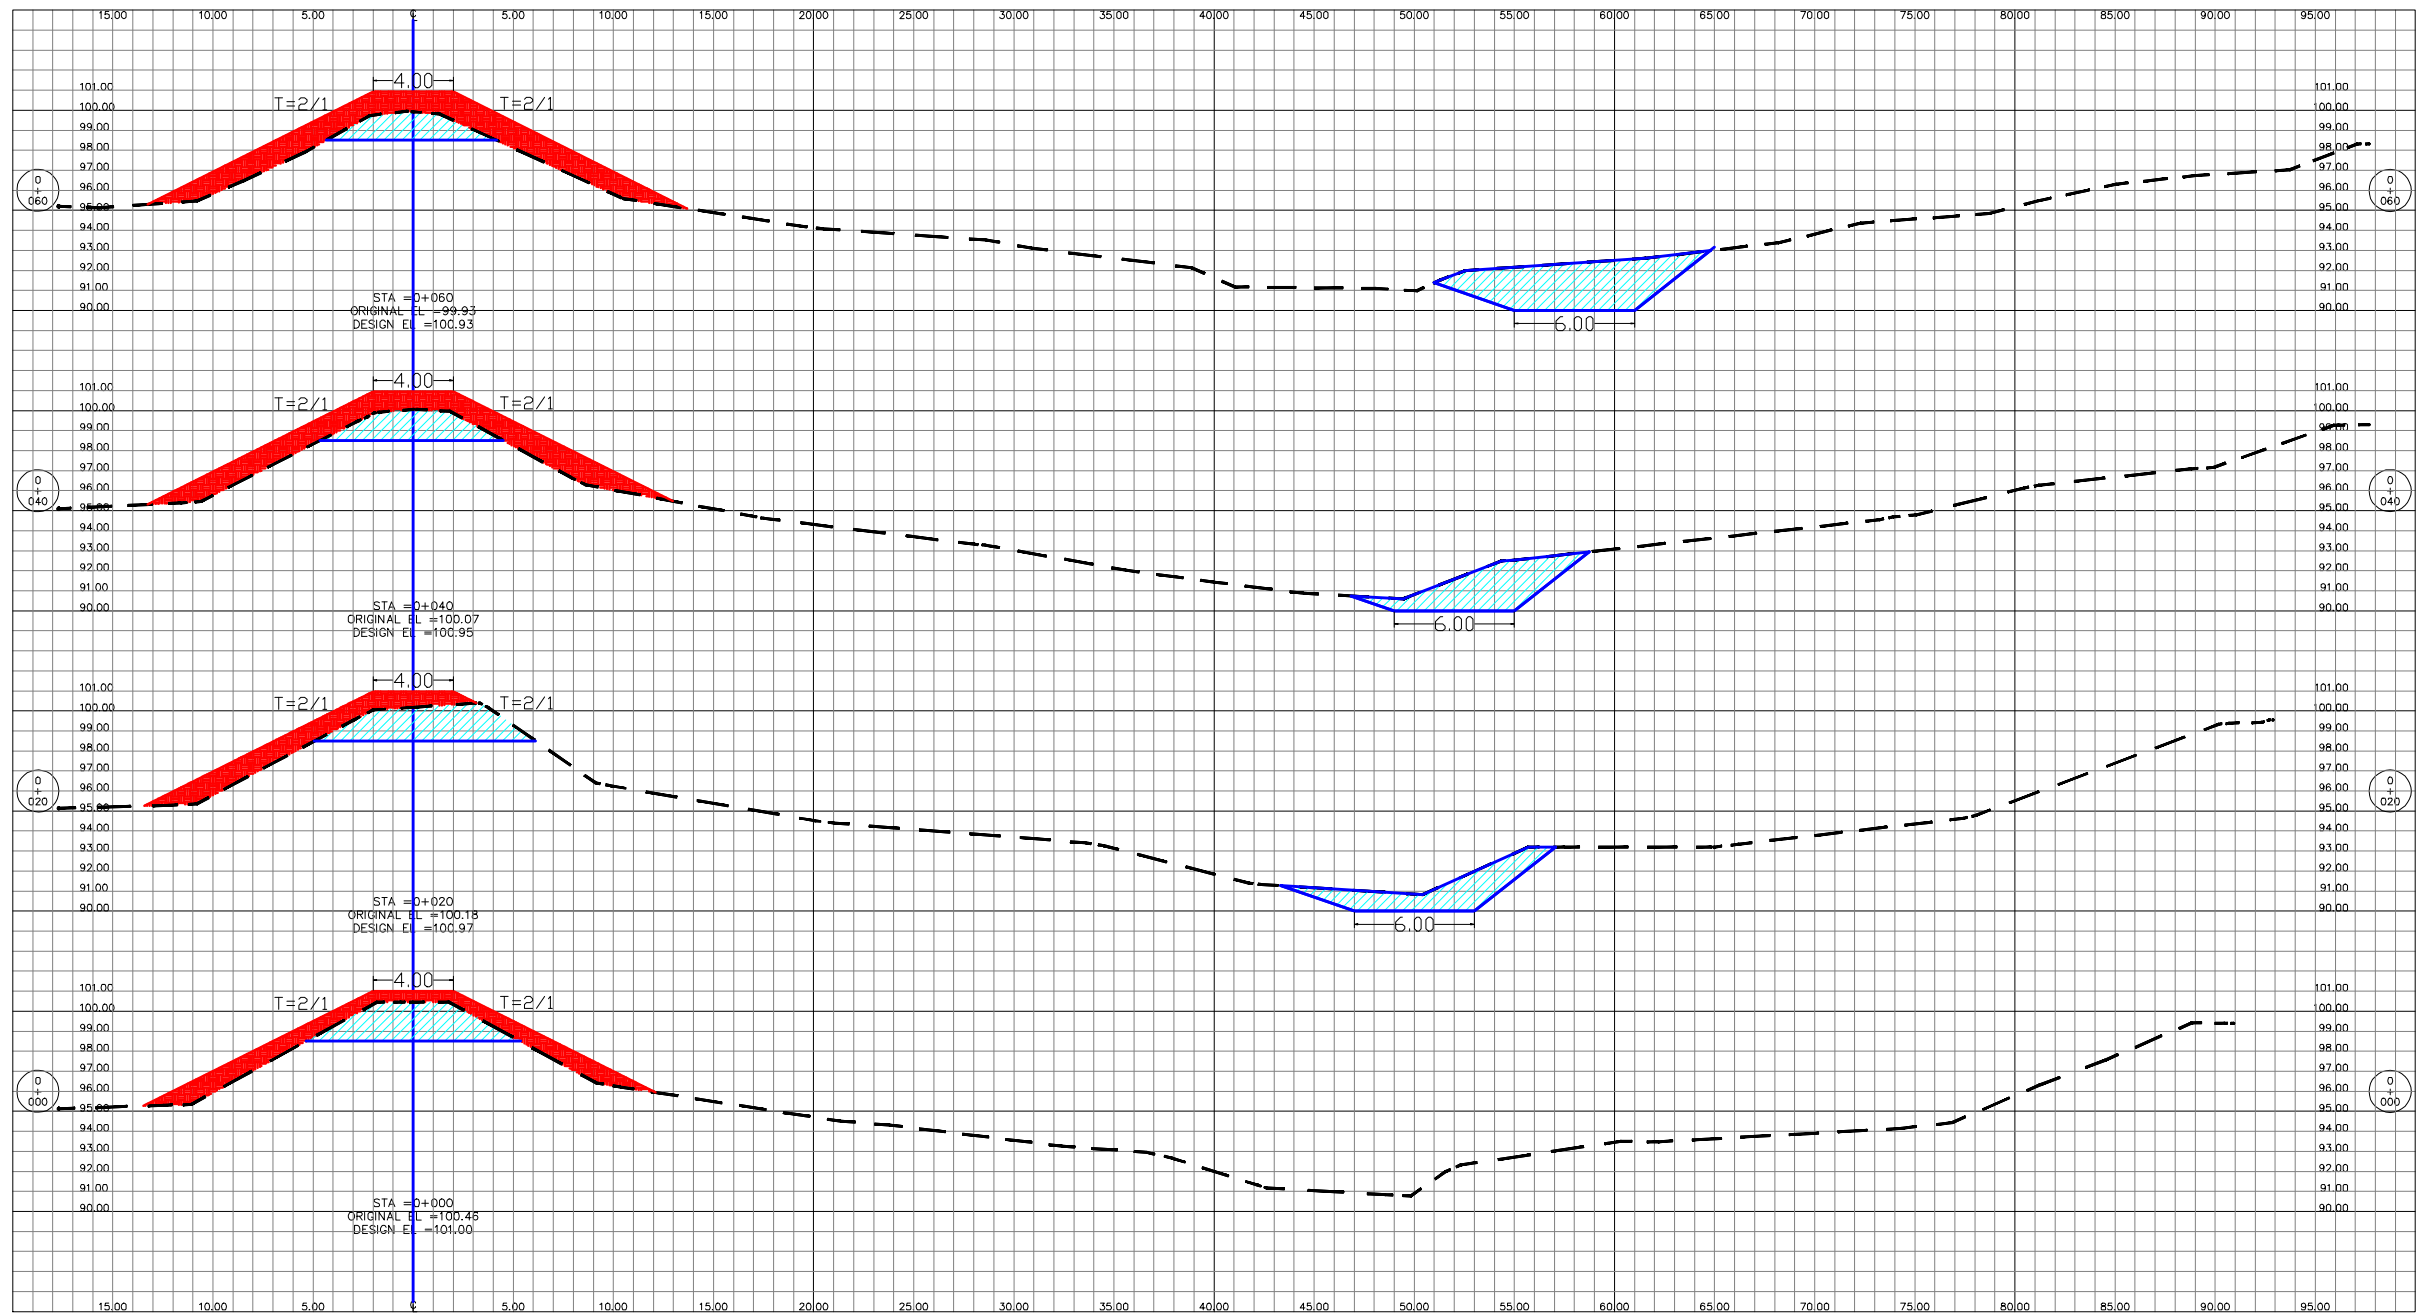


LEVANTO:
 VICTOR CARRANZA
 DISEÑO:
 DEPTO. DE INGENIERIA
 DIBUJO:
 ING. VICTOR DUBON
 REVISO:
 CCIVS
 APROBÓ:
 ING. NEIL DIAZ
 DEPTO. DE INGENIERIA
 ING. SERGIO VILLATORO
 DIRECTOR CCIVS

PROYECTO:
RECONSTRUCCION
DE TRAMOS DE
BORDO MARGEN
IZQUIERDA Y
MEJORAMIENTO DE
CAUCE EN CANAL
CAMPESINOR
CRUZ DE VALENCIA.

PROPIETARIO:
C.C.I.V.S.
 UBICACION:
 SECTOR CRUZ DE VALENCIA
 JURISDICCION DE
 LA LIMA
 DEPTO. DE CORTES



CONTENIDO:
 SECCIONES T2
 TRANSVERSALES
 ESCALA: 1 / 300
 FECHA: SEPTIEMBRE - 2019

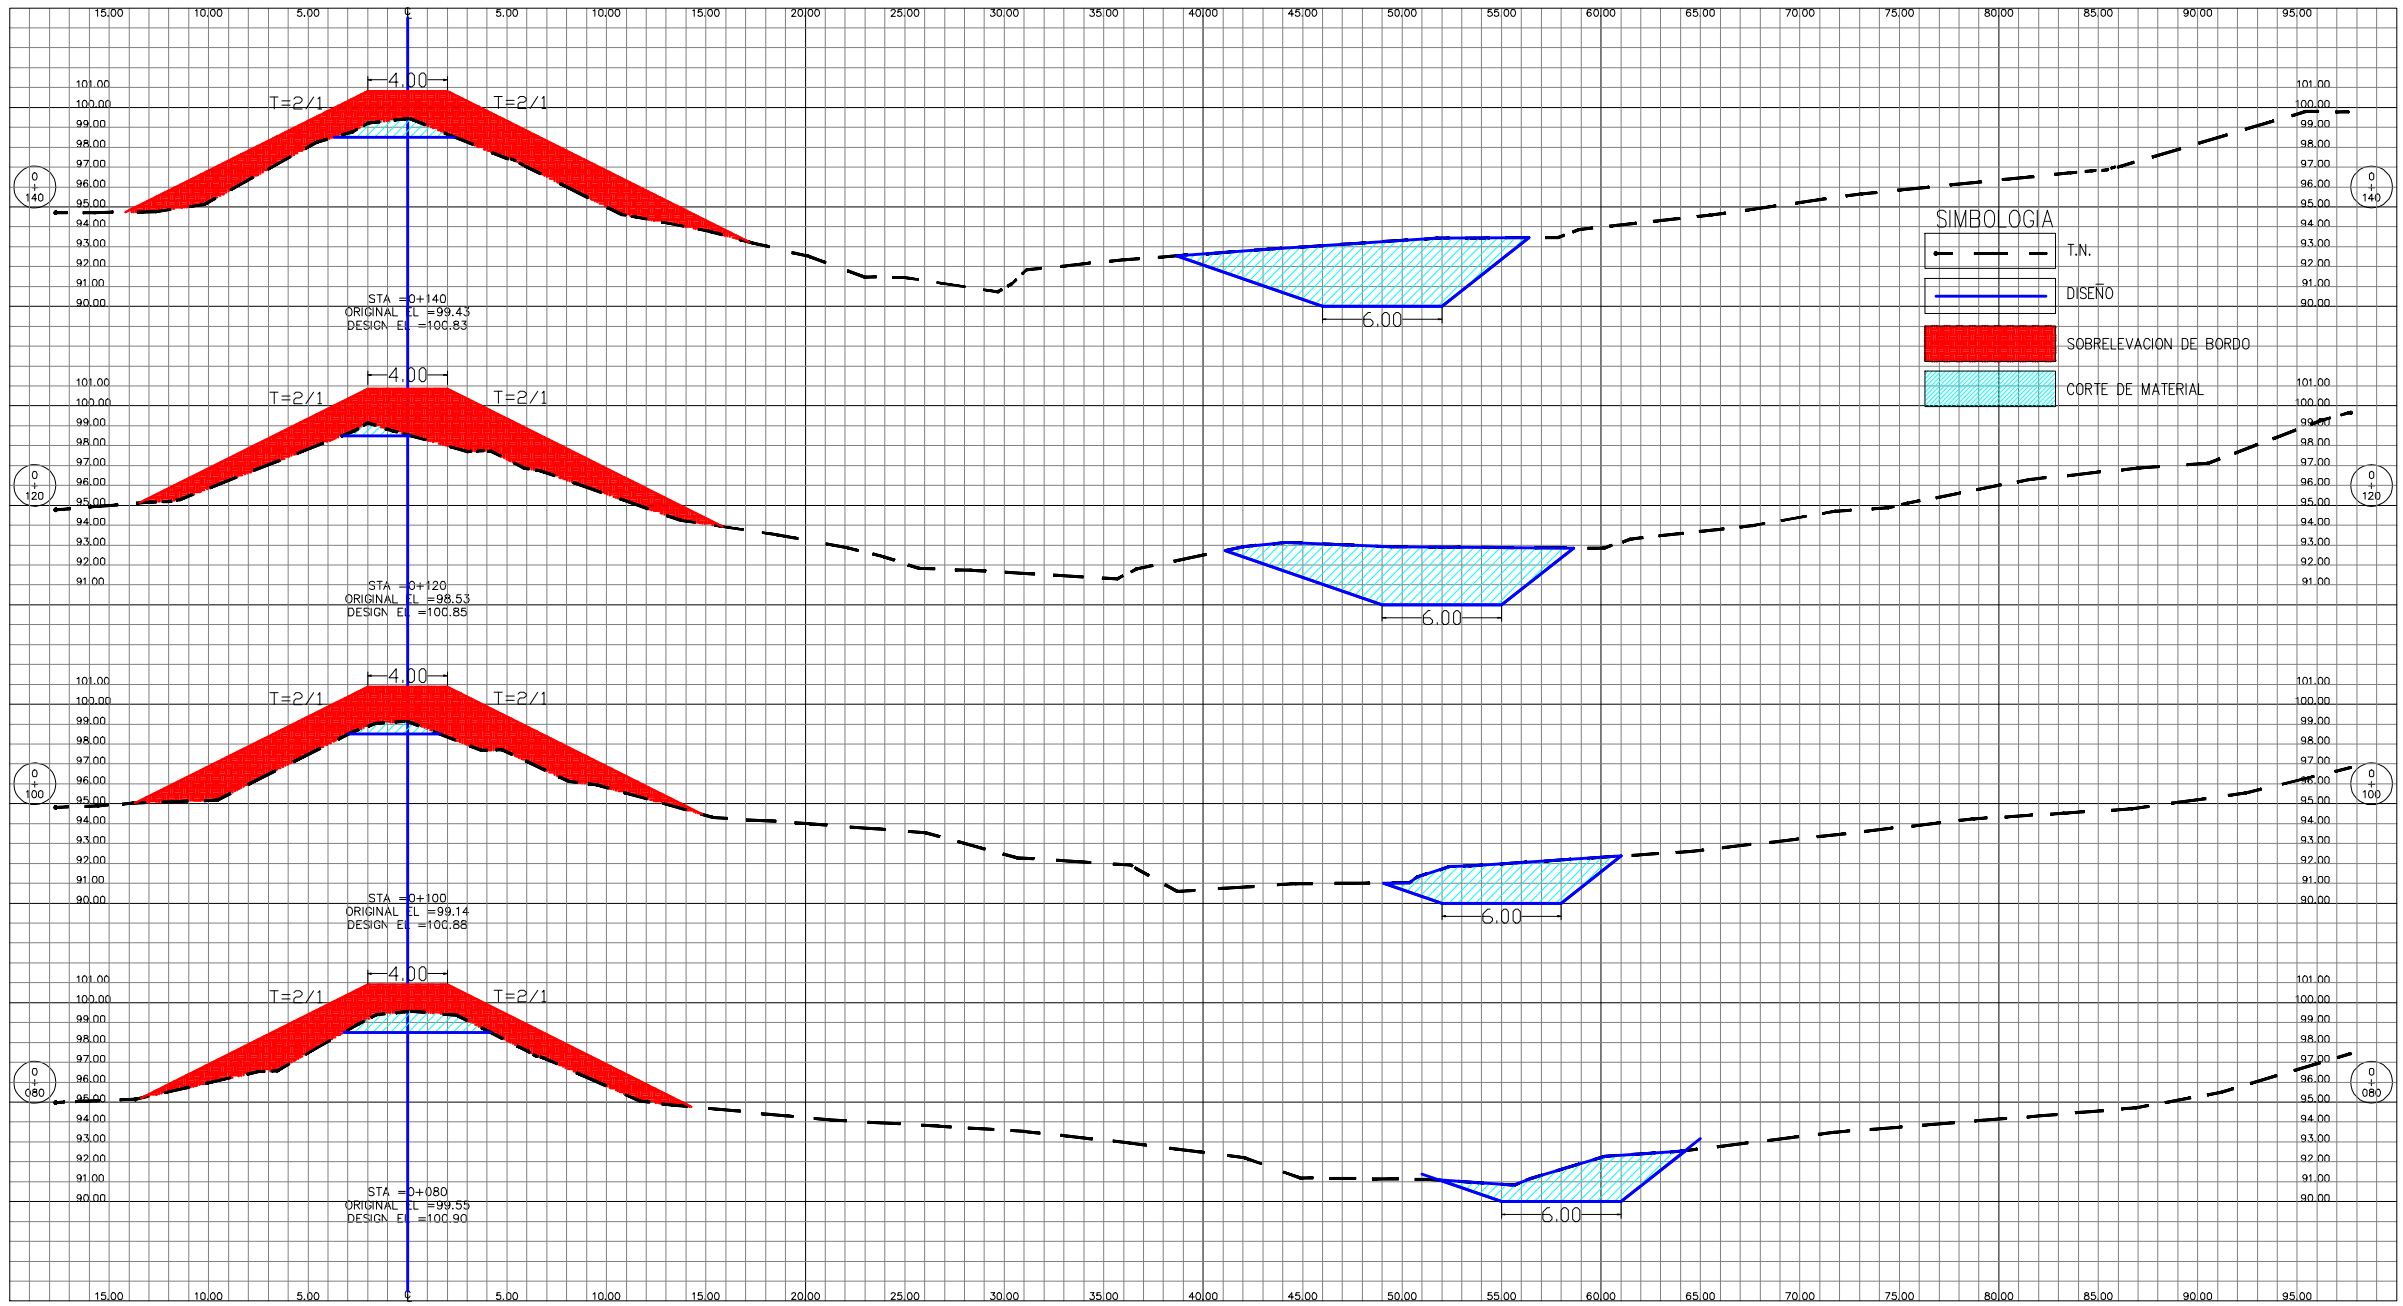

SIMBOLOGIA

	T.N.
	DISEÑO
	SOBRELEVACION DE BORDO
	CORTE DE MATERIAL




LEVANTO: VICTOR CARRANZA
DISEÑO: DEPTO. DE INGENIERIA
DIBUJO: ING. VICTOR DUBON
REVISO: CCIVS
APROBO: ING. NEIL DIAZ
DEPTO. DE INGENIERIA
ING. SERGIO VILLATORO
DIRECTOR CCIVS

PROYECTO:
RECONSTRUCCION DE TRAMOS DE BORDO MARGEN IZQUIERDA Y MEJORAMIENTO DE CAUCE EN CANAL CAMPIN SECTOR CRUZ DE VALENCIA.

PROPIETARIO: C.G.I.V.S.
UBICACION: SECTOR CRUZ DE VALENCIA
JURISDICCION DE LA LIMA
DEPTO. DE CORTES



CONTENIDO: SECCIONES T2 TRANSVERSALES
ESCALA: 1 / 300
FECHA: SEPTIEMBRE - 2019

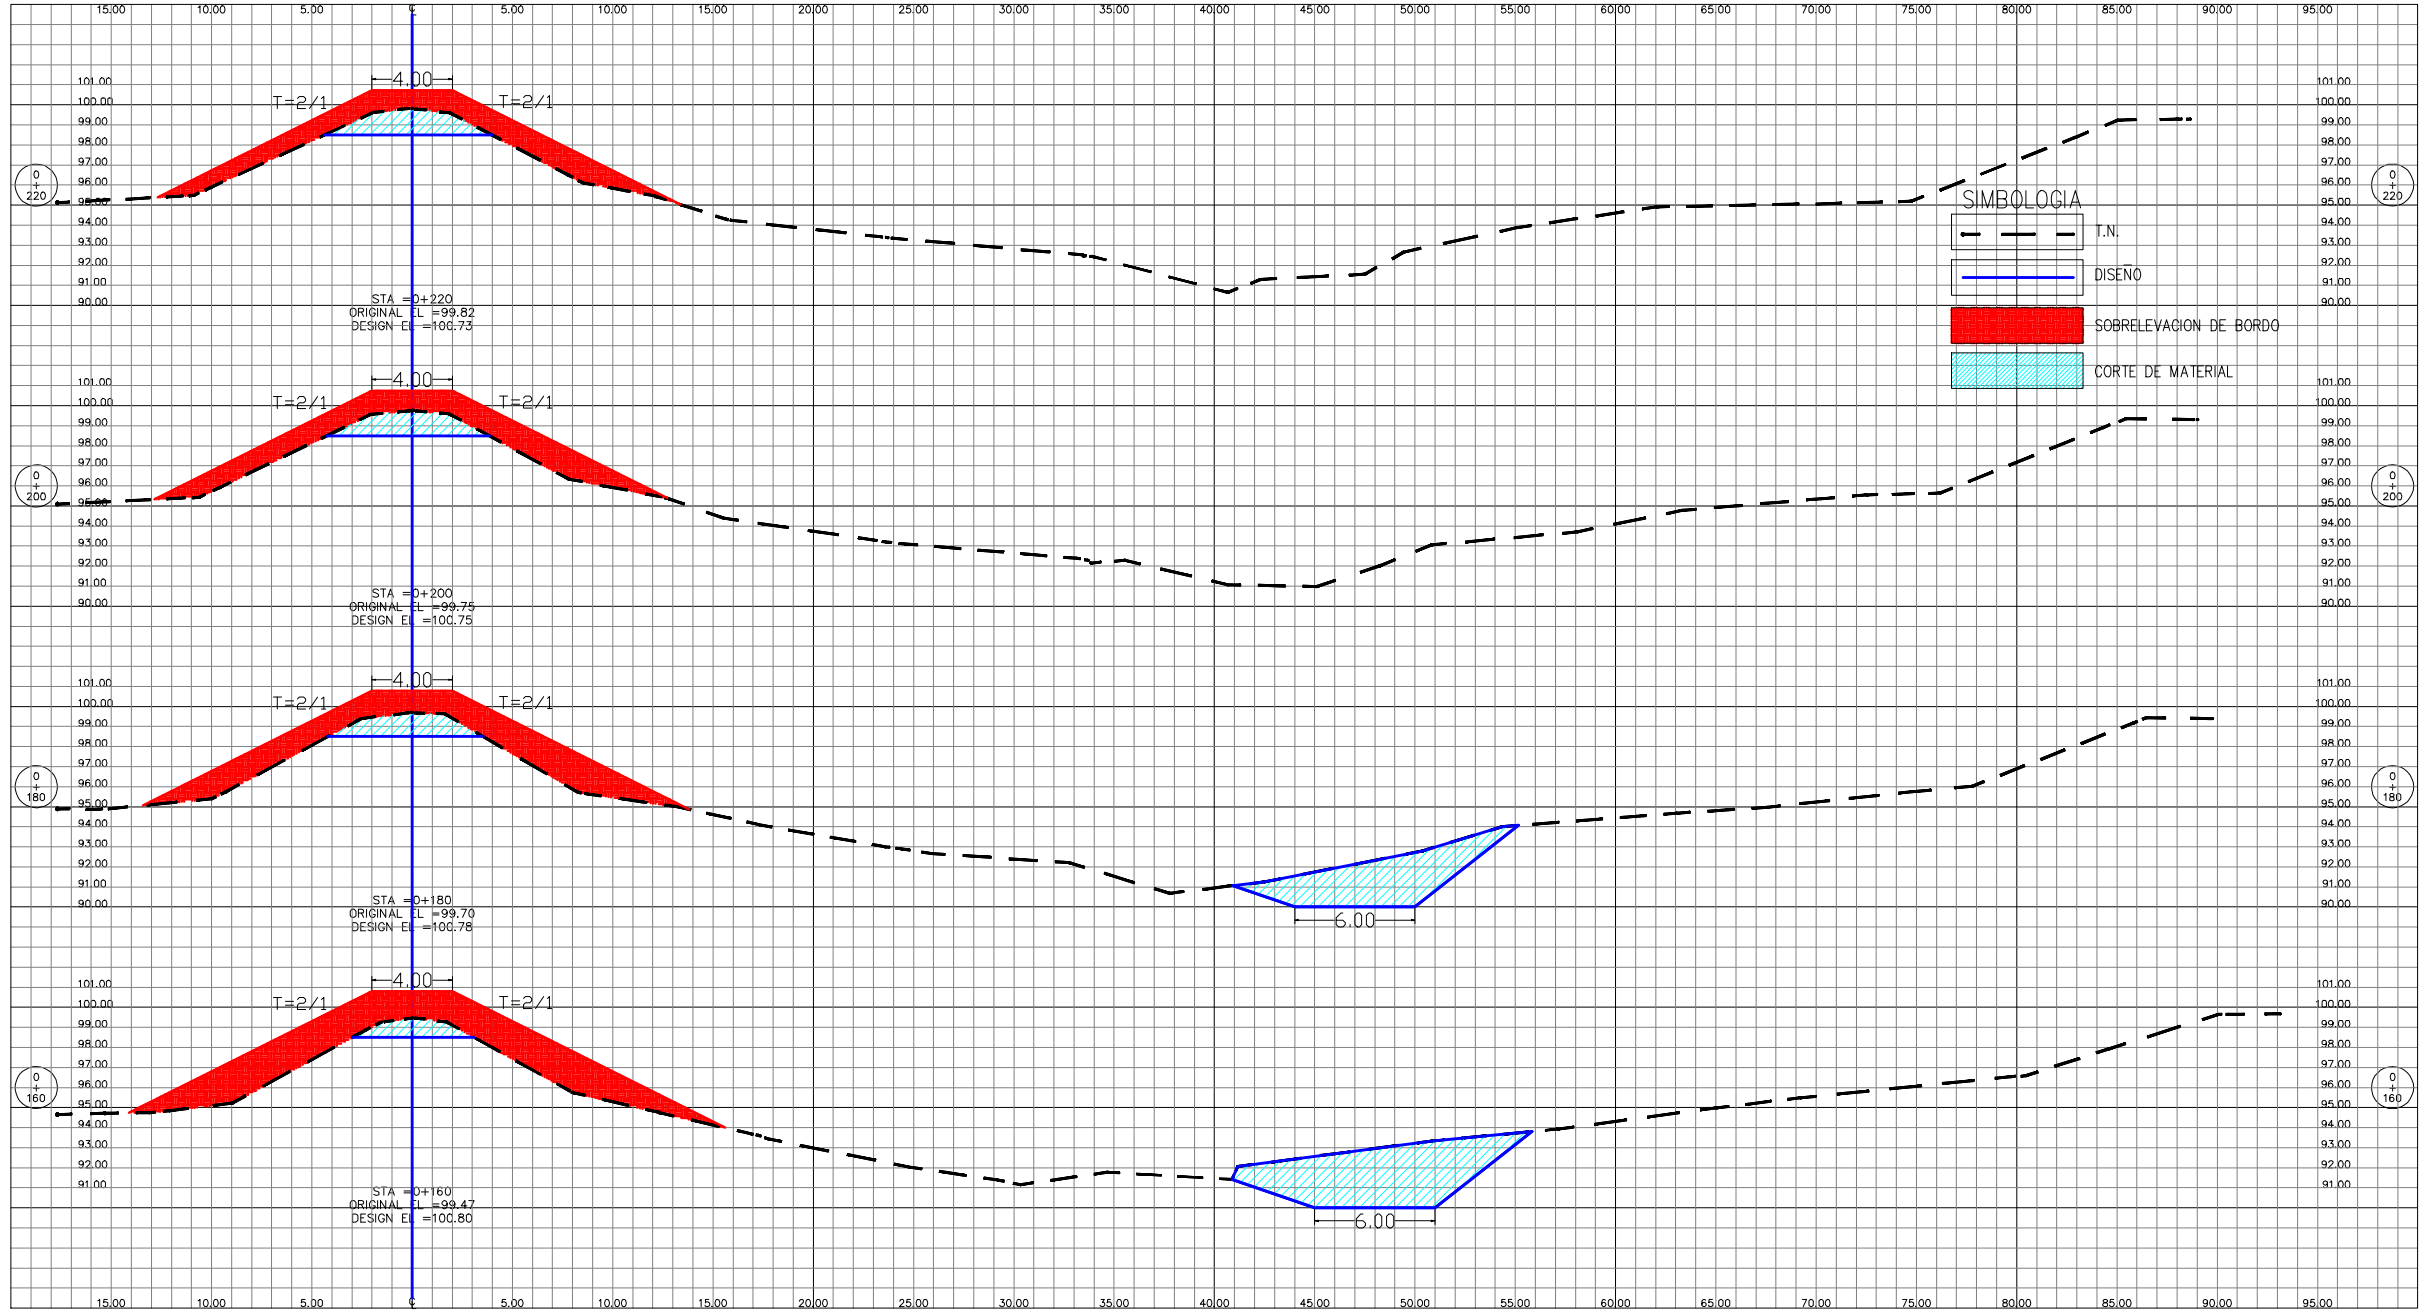

STA = 0+220
 ORIGINAL EL = 99.82
 DESIGN EL = 100.73

STA = 0+200
 ORIGINAL EL = 99.79
 DESIGN EL = 100.75

STA = 0+180
 ORIGINAL EL = 99.70
 DESIGN EL = 100.78

STA = 0+160
 ORIGINAL EL = 99.47
 DESIGN EL = 100.80

SIMBOLOGÍA

	T.N.
	DISEÑO
	SOBRELEVACION DE BORDO
	CORTE DE MATERIAL


LEVANTO: VICTOR CARRANZA
 DISEÑO: DEPTO. DE INGENIERIA
 DIBUJO: ING. VICTOR DUBON
 REVISO: CCIVS
 APROBO: ING. NEL DIAZ
 DEPTO. DE INGENIERIA
 ING. SERGIO VILLATORO DIRECTOR CCIVS

PROYECTO:
 RECONSTRUCCION DE TRAMOS DE BORDO MARGEN IZQUIERDA Y MEJORAMIENTO DE CAUCE EN CANAL CAMPIN SECTOR CRUZ DE VALENCIA.

PROPIETARIO: C.C.I.V.S.
 UBICACION: SECTOR CRUZ DE VALENCIA JURISDICCION DE LA LIMA DEPTO. DE CORTES



CONTENIDO: SECCIONES T2 TRANSVERSALES
 ESCALA: 1 / 300
 FECHA: SEPTIEMBRE - 2019

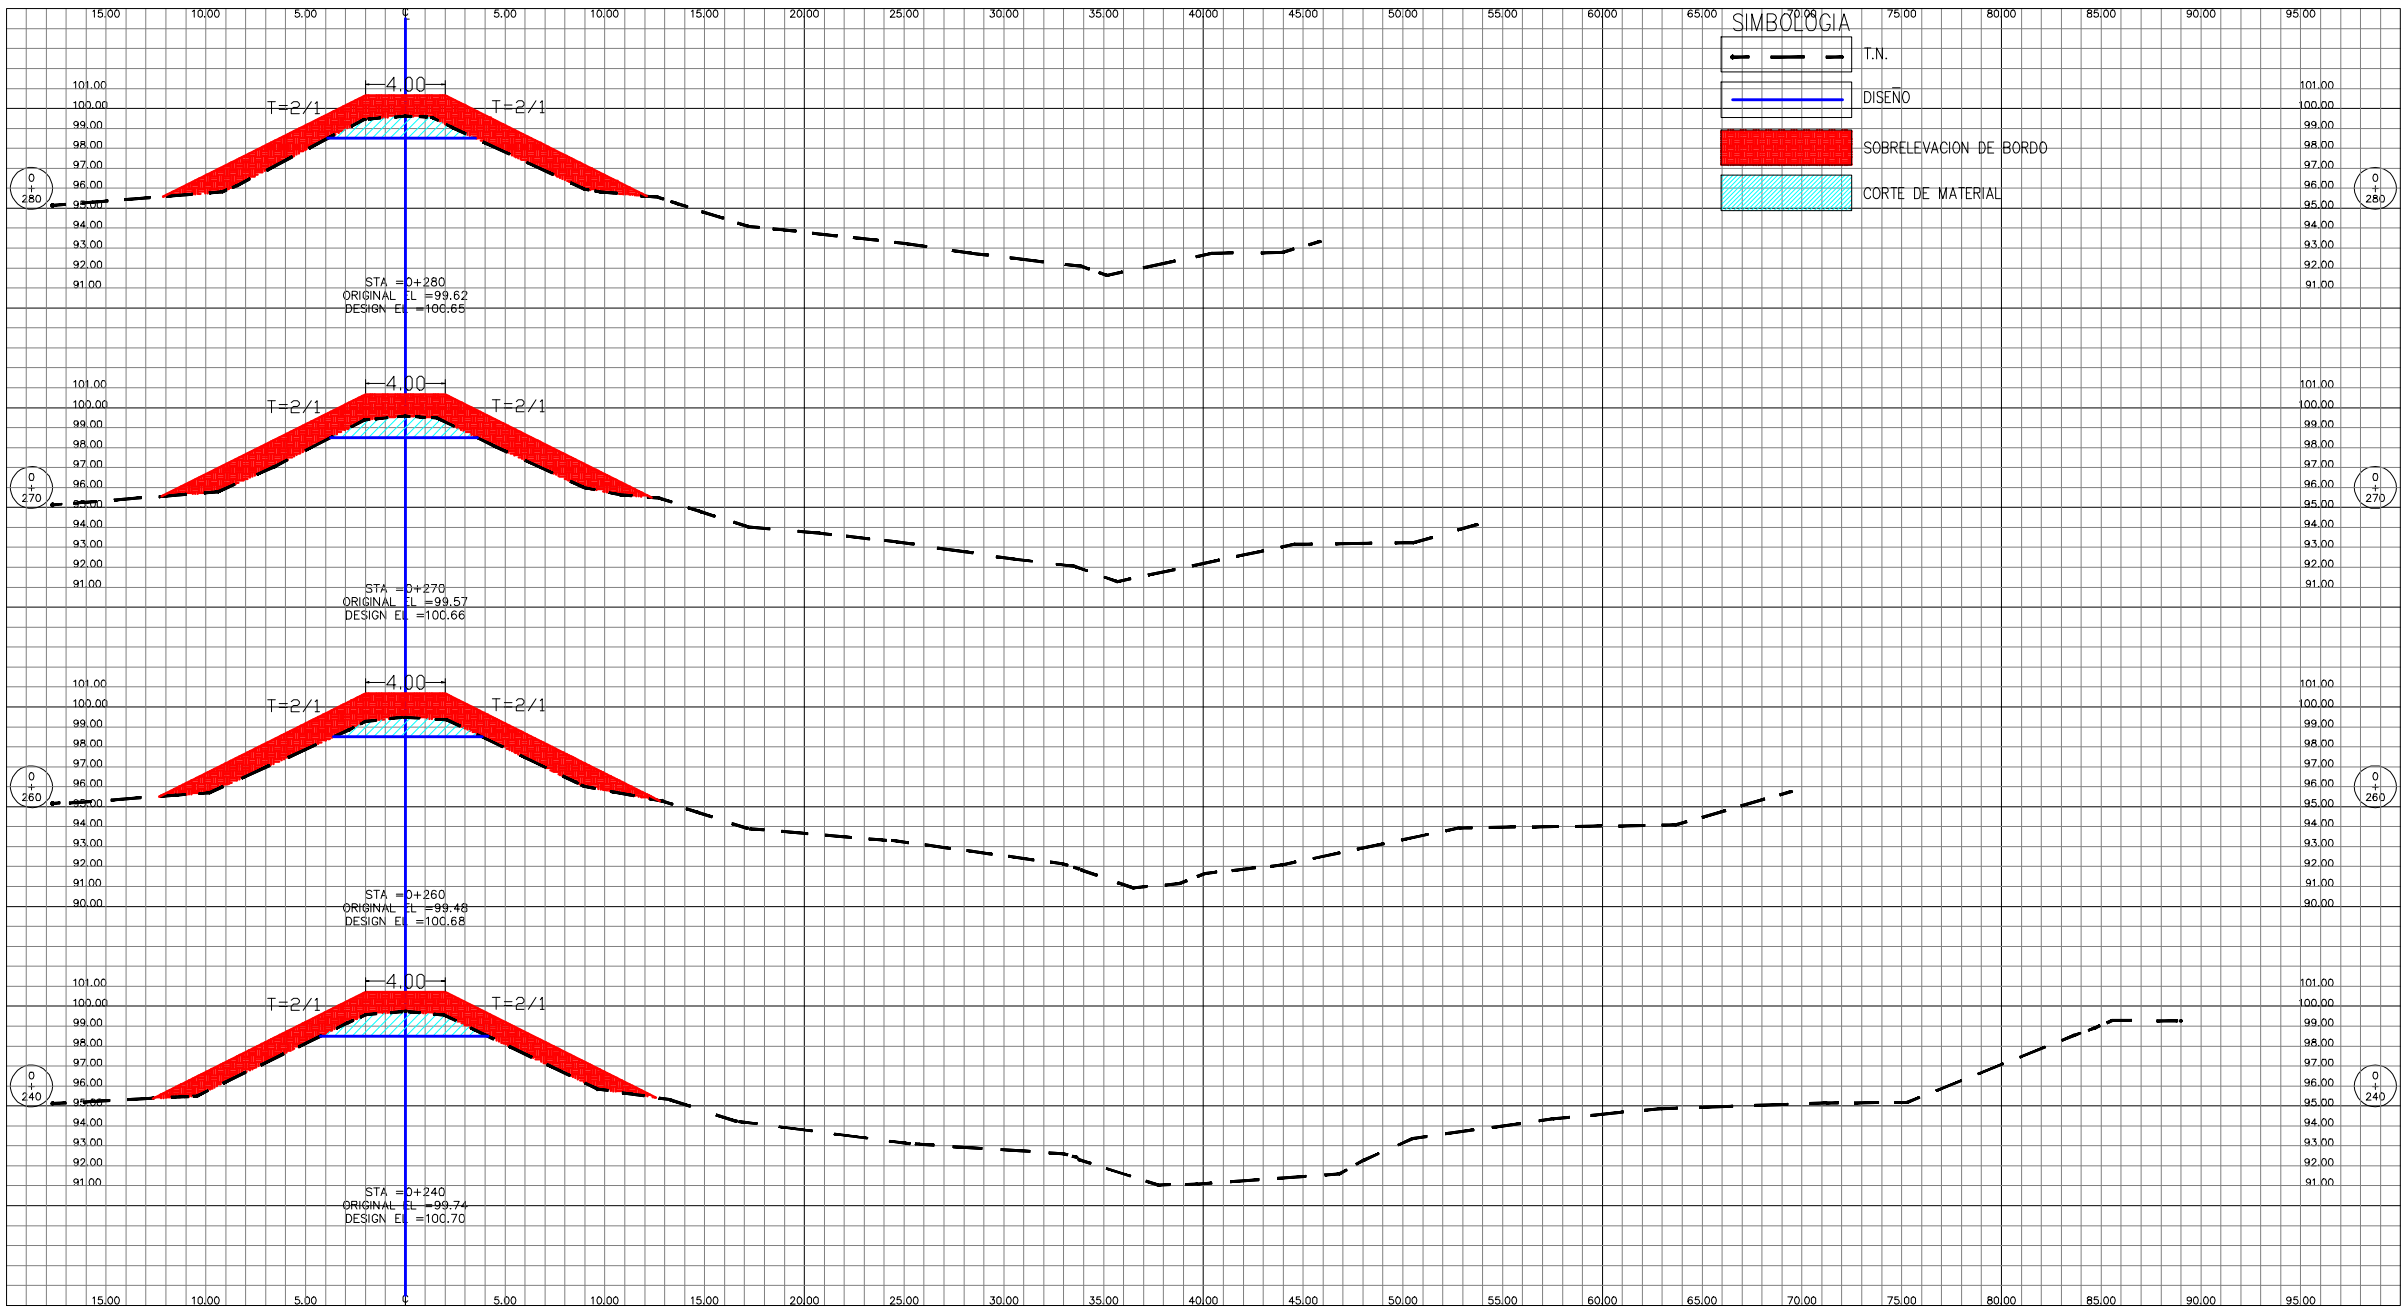

SIMBOLOGIA

- T.N.
- DISEÑO
- SOBREVACION DE BORDO
- CORTE DE MATERIAL

STA = 0+280
 ORIGINAL EL = 99.62
 DESIGN EL = 100.65

STA = 0+270
 ORIGINAL EL = 99.57
 DESIGN EL = 100.66

STA = 0+260
 ORIGINAL EL = 99.46
 DESIGN EL = 100.68

STA = 0+240
 ORIGINAL EL = 99.74
 DESIGN EL = 100.70



LEVANTO:
 VICTOR CARRANZA

DISEÑO:
 DEPTO. DE INGENIERIA

DIBUJO:
 ING. VICTOR DUBON

REVISO:
 CCIVS

APROBÓ:
 ING. NEIL DIAZ
 DEPTO. DE INGENIERIA

ING. SERGIO VILLATORO
 DIRECTOR CCIVS

PROYECTO:
RECONSTRUCCION
DE TRAMOS DE
BORDO MARGEN
IZQUIERDA Y
MEJORAMIENTO DE
CAUCE EN CANAL
CAMP SECTOR
CRUZ DE VALENCIA.

PROPIETARIO:
C.C.I.V.S.

UBICACION:
 SECTOR CRUZ DE VALENCIA
 JURISDICCION DE
 LA LIMA
 DEPTO. DE CORTES



CONTENIDO:
 SECCIONES T2
 TRANSVERSALES

ESCALA: 1 / 300

FECHA: SEPTIEMBRE - 2019