



PLANTA DE UBICACION

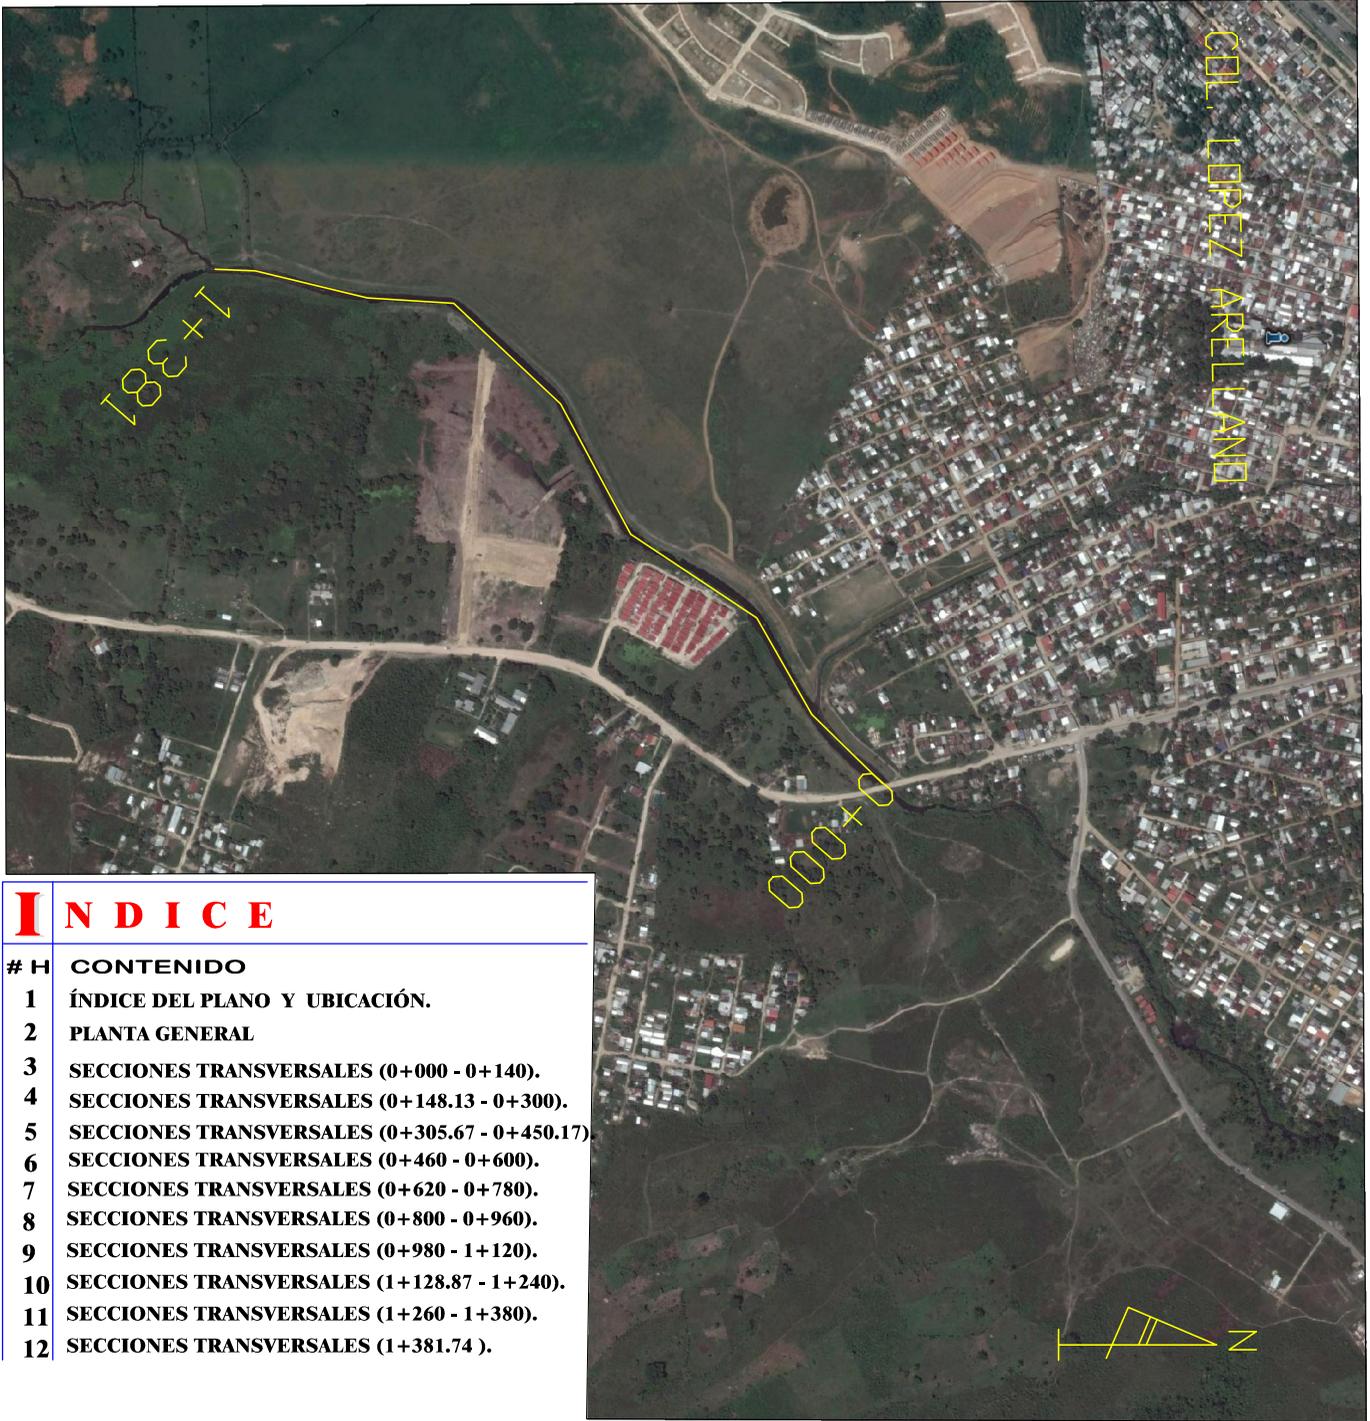

I N D I C E	
# H	CONTENIDO
1	ÍNDICE DEL PLANO Y UBICACIÓN.
2	PLANTA GENERAL
3	SECCIONES TRANSVERSALES (0+000 - 0+140).
4	SECCIONES TRANSVERSALES (0+148.13 - 0+300).
5	SECCIONES TRANSVERSALES (0+305.67 - 0+450.17)
6	SECCIONES TRANSVERSALES (0+460 - 0+600).
7	SECCIONES TRANSVERSALES (0+620 - 0+780).
8	SECCIONES TRANSVERSALES (0+800 - 0+960).
9	SECCIONES TRANSVERSALES (0+980 - 1+120).
10	SECCIONES TRANSVERSALES (1+128.87 - 1+240).
11	SECCIONES TRANSVERSALES (1+260 - 1+380).
12	SECCIONES TRANSVERSALES (1+381.74).

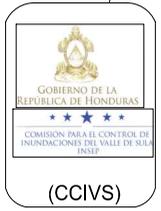

LEVANTO:
VICTOR CARRANZA

DISEÑO:
CCIVS


DIBUJO:
VICTOR DUBON

REVISÓ:
ING. NEIL DIAZ

APROBÓ:
ING. NEIL DIAZ
DEPTO. DE INGENIERIA

ING. SERGIO VILLATORO
DIRECTOR CCIVS

INICIO DEL PROYECTO

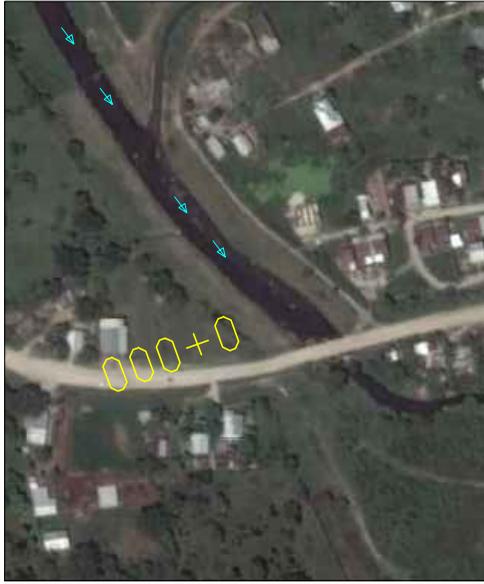

PROYECTO:
MEJORAMIENTO Y LIMPIEZA DEL RIO EL BEJUCO - LAGUNA EL CARMEN, SECTOR LOPEZ, ARELLANO

PROPIETARIO:
C.C.I.V.S.


UBICACION:
JURISDICCION DE CHOLOMA
DEPTO. DE CORTES

CONTENIDO:
PLANTA DE UBICACION

ESCALA:
1 / 3000

FECHA:
ENERO 2018

PLANTA GENERAL

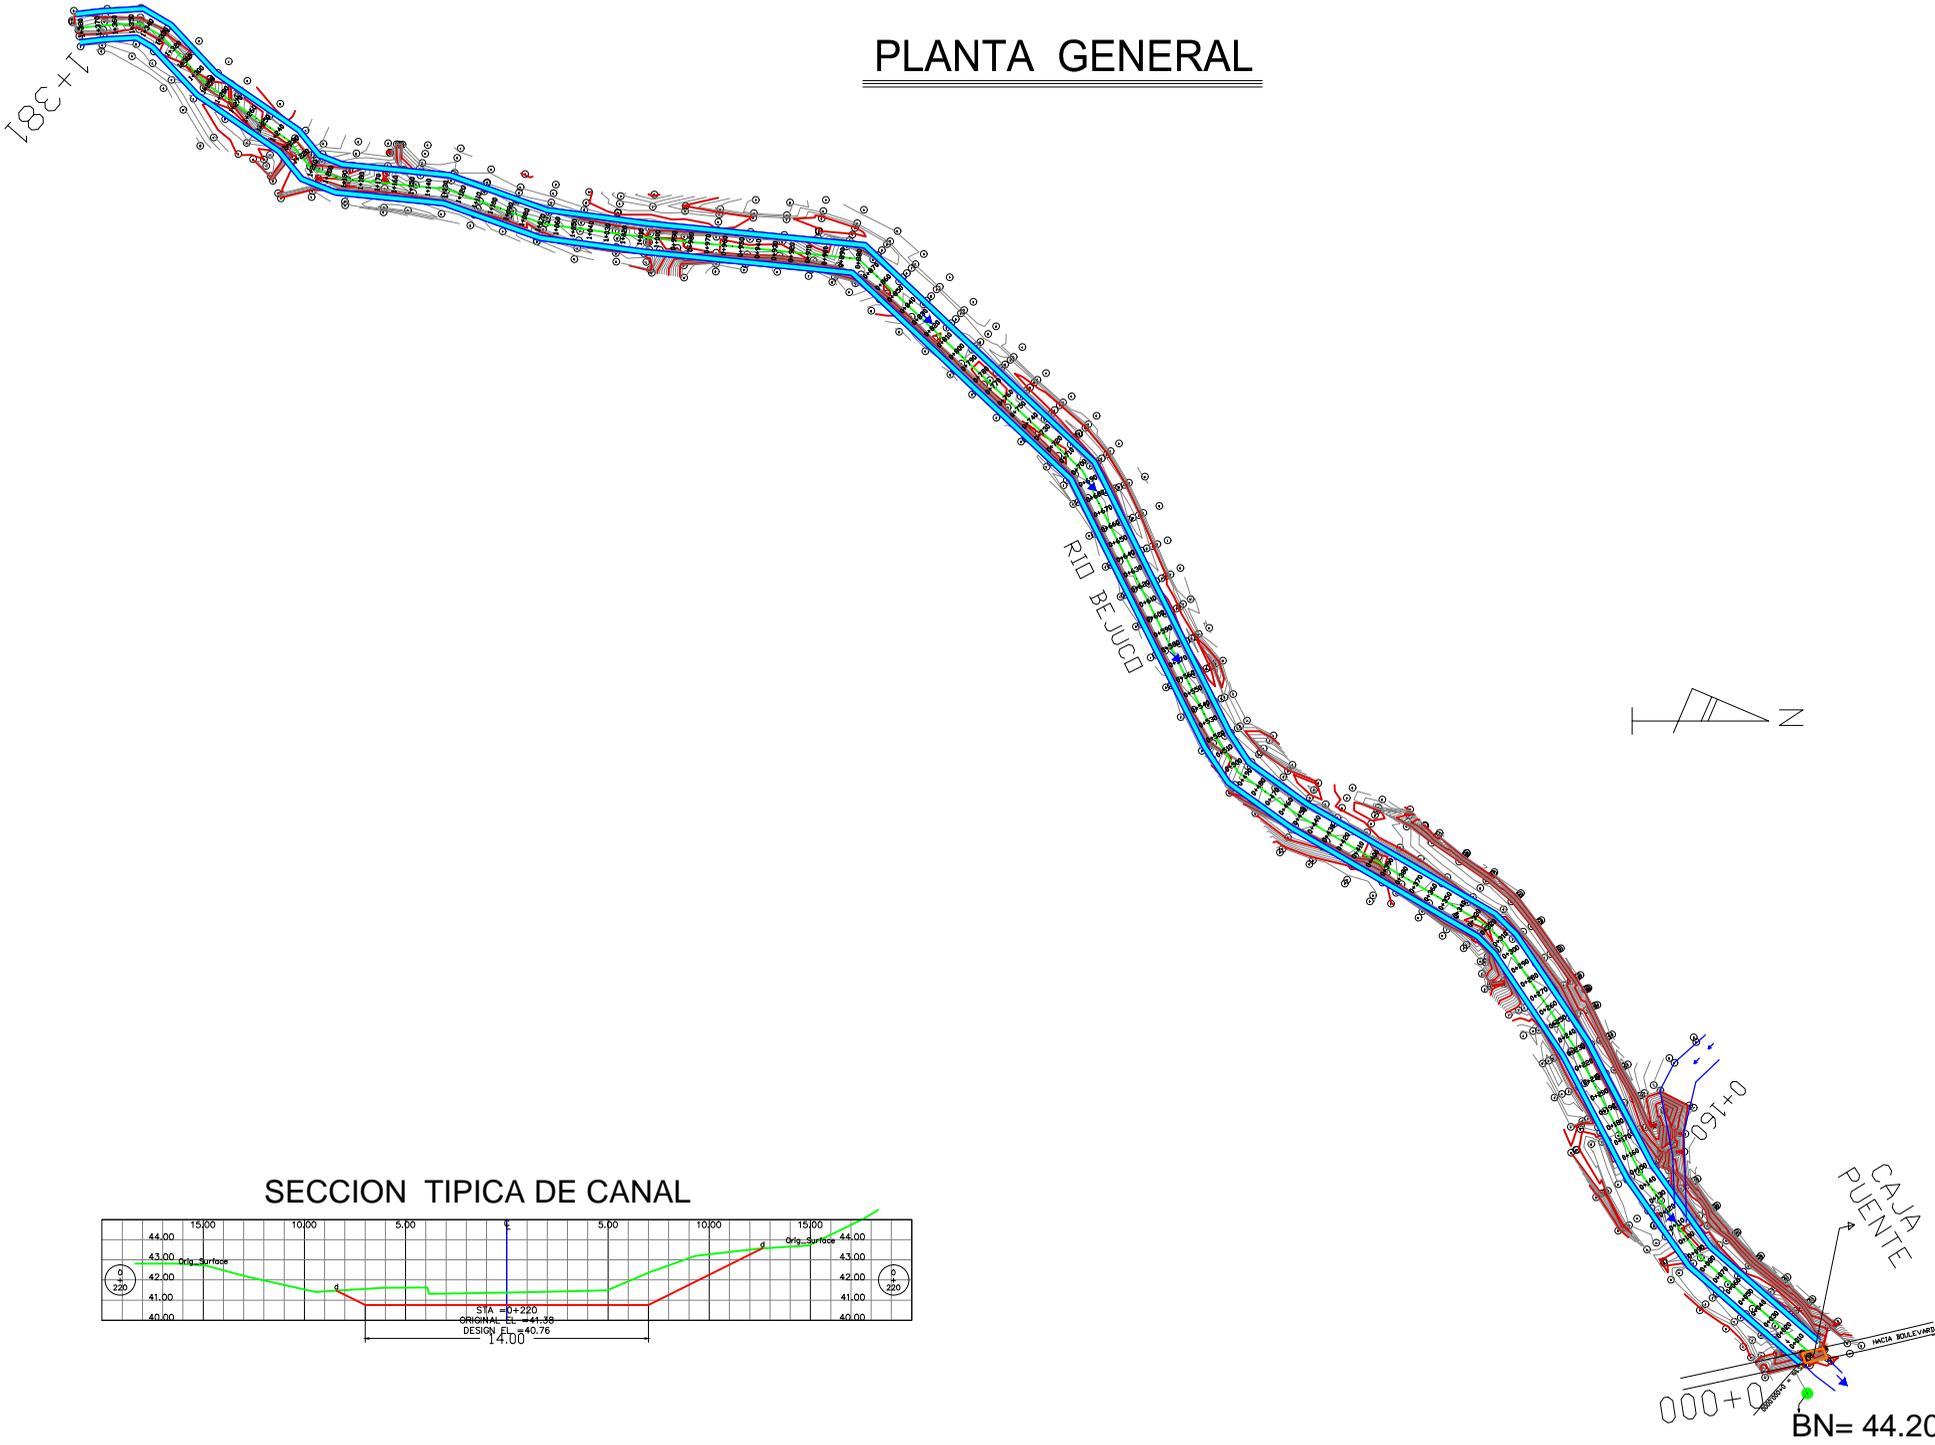


 GOBIERNO DE LA
 REPUBLICA DE HONDURAS

 COMISION PARA EL CONTROL DE
 INGENIERIA DEL VALLE DEL SUR
 (CCIVS)

LEVANTO:
 VICTOR CARRANZA
DISEÑO:
 CCIVS
DIBUJO:
 VICTOR DUBON
REVISO:
 ING. NEIL DIAZ
APROBO:
 ING. NEIL DIAZ
 DEPTO. DE INGENIERIA
 ING. SERGIO VILLATORO
 DIRECTOR CCIVS

PROYECTO:
 MEJORAMIENTO
 Y LIMPIEZA DEL
 RIO EL BEJUCO -
 LAGUNA EL
 CARMEN,
 SECTOR LOPEZ,
 ARELLANO


PROPIETARIO:
 C.C.I.V.S.
UBICACION:
 JURISDICCION DE
 CHOLOMA
 DEPTO. DE CORTES

CONTENIDO:
 PLANTA
 GENERAL
 0+000 - 1+381

ESCALA:
 1 / 4, 000
FECHA:
 ENERO 2018

HOJA
2/12

SECCION TIPICA DE CANAL

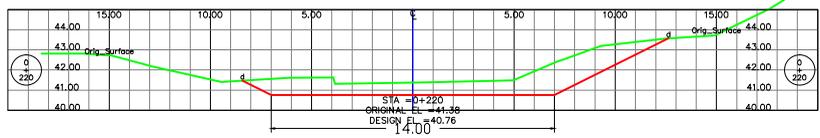

000+0 BN= 44.20 mts



(CCIVS)

LEVANTO:
VICTOR CARRANZA

DISEÑO:
CCIVS

DIBUJO:
VICTOR DUBON

REVISÓ:
ING. NEIL DIAZ

APROBÓ:
ING. NEIL DIAZ
DEPTO. DE INGENIERIA

ING. SERGIO VILLATORO
DIRECTOR CCIVS

PROYECTO:
MEJORAMIENTO
Y LIMPIEZA DEL
RIO EL BEJUCO -
LAGUNA EL
CARMEN,
SECTOR LOPEZ,
ARELLANO

PROPIETARIO:
C.C.I.V.S.


UBICACION:
JURISDICCION DE
CHOLOMA
DEPTO. DE CORTES

CONTENIDO:
SECCIONES
TRANSV...
0+000 - 0+140

ESCALA:
1 / 300

FECHA:
ENERO 2018

HOJA
3/12

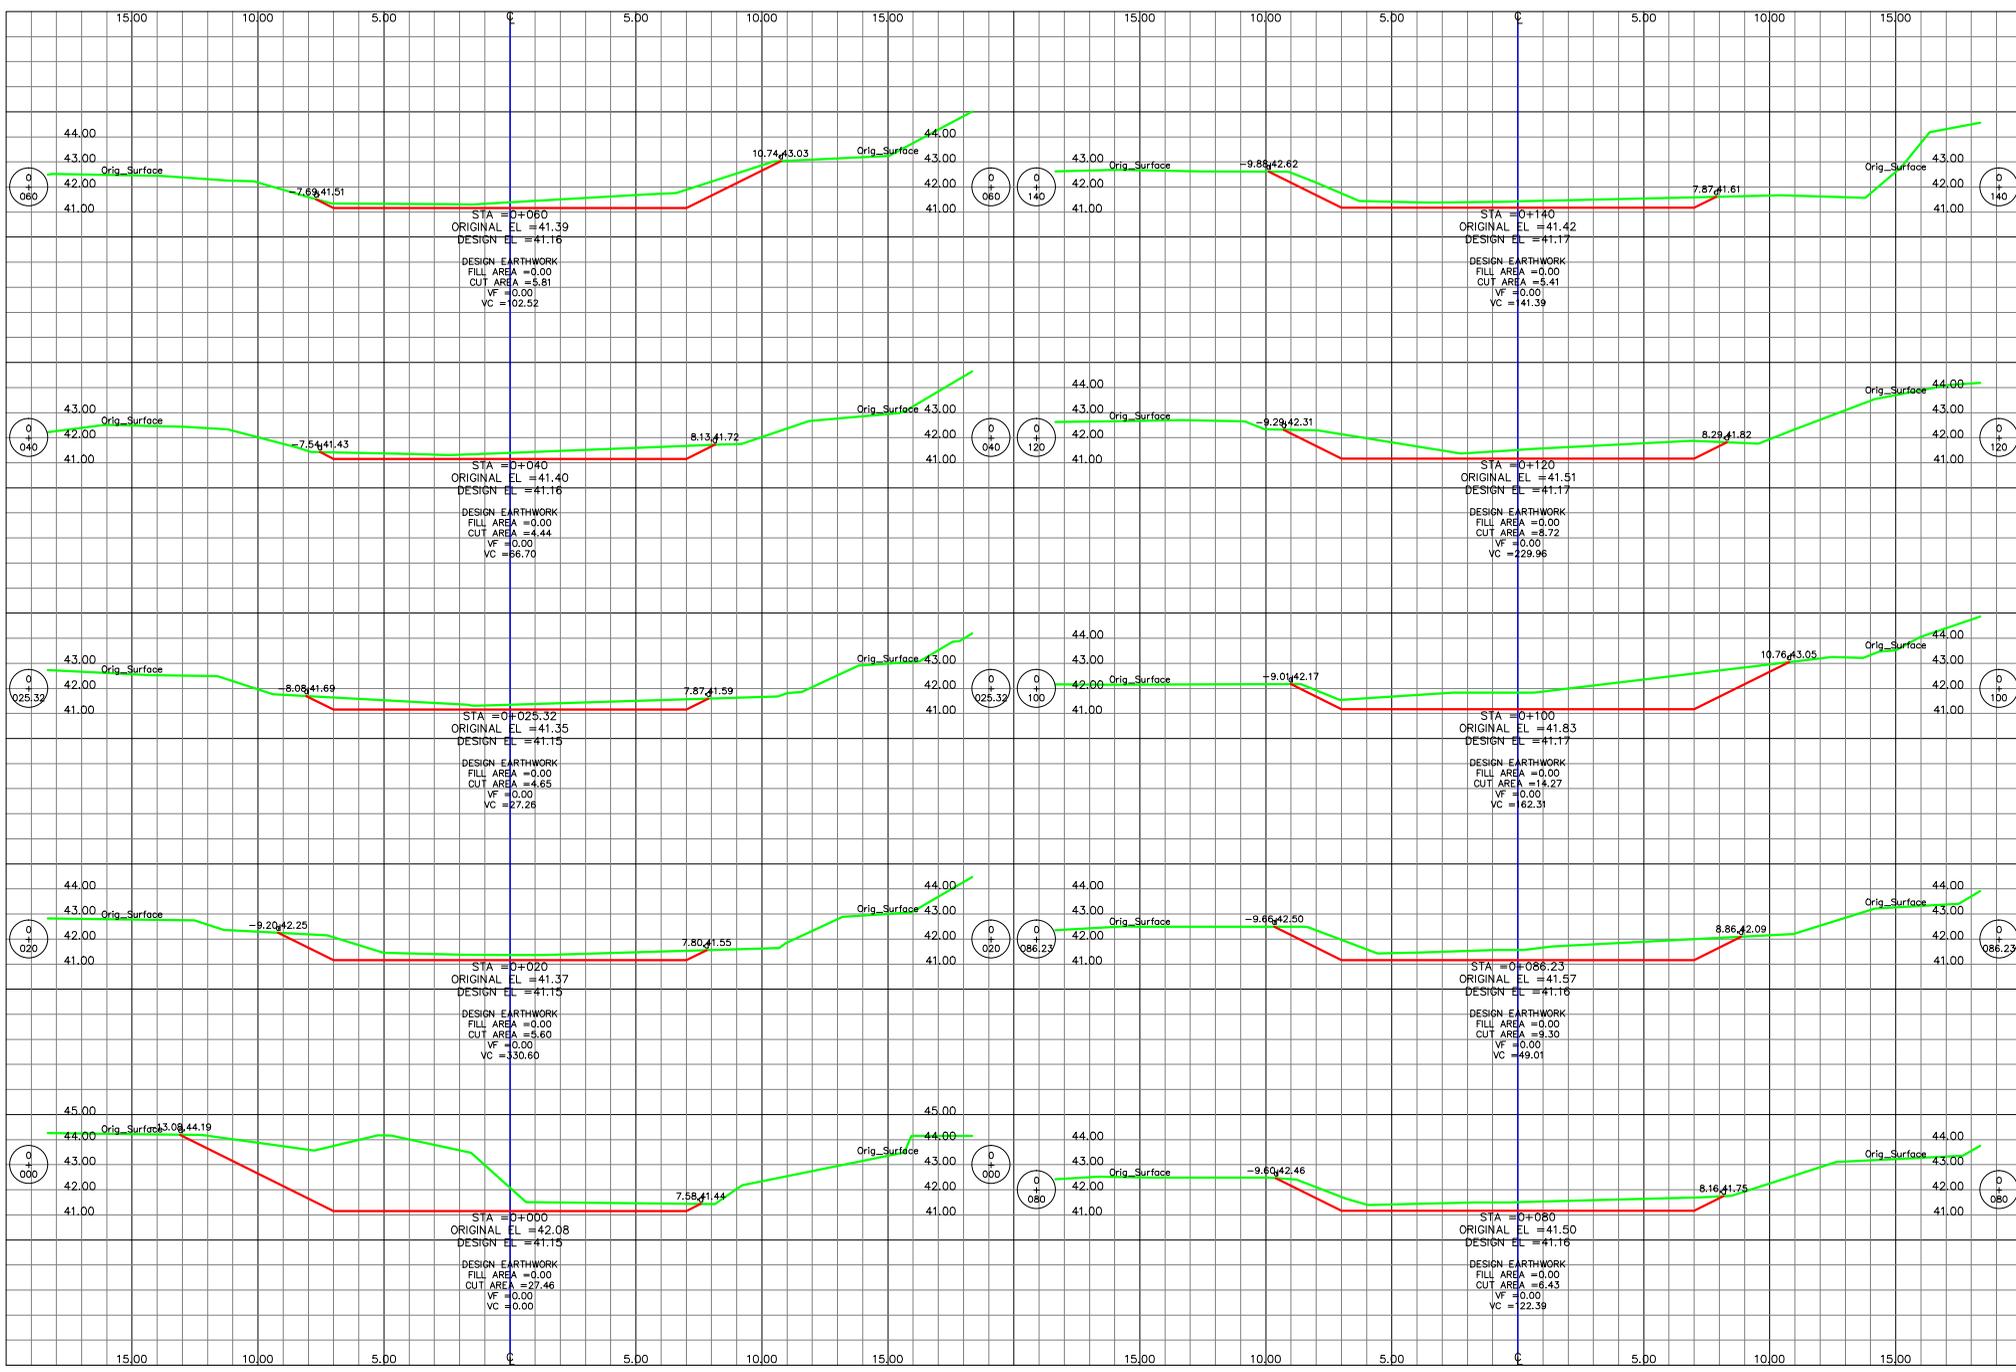



(CCIVS)

LEVANTO:
VICTOR CARRANZA

DISEÑO:
CCIVS

DIBUJO:
VICTOR DUBON

REVISÓ:
ING. NEIL DIAZ

APROBÓ:
ING. NEIL DIAZ
DEPTO. DE INGENIERIA

ING. SERGIO VILLATORO
DIRECTOR CCIVS

PROYECTO:
MEJORAMIENTO
Y LIMPIEZA DEL
RIO EL BEJUCO -
LAGUNA EL
CARMEN,
SECTOR LOPEZ,
ARELLANO

PROPIETARIO:
C.C.I.V.S.

UBICACIÓN:


JURISDICCION DE
CHOLOMA
DEPTO. DE CORTES

CONTENIDO:
**SECCIONES
TRANSV...**
0+140 - 0+300

ESCALA:
1 / 300

FECHA:
ENERO 2018

HOJA
4/12

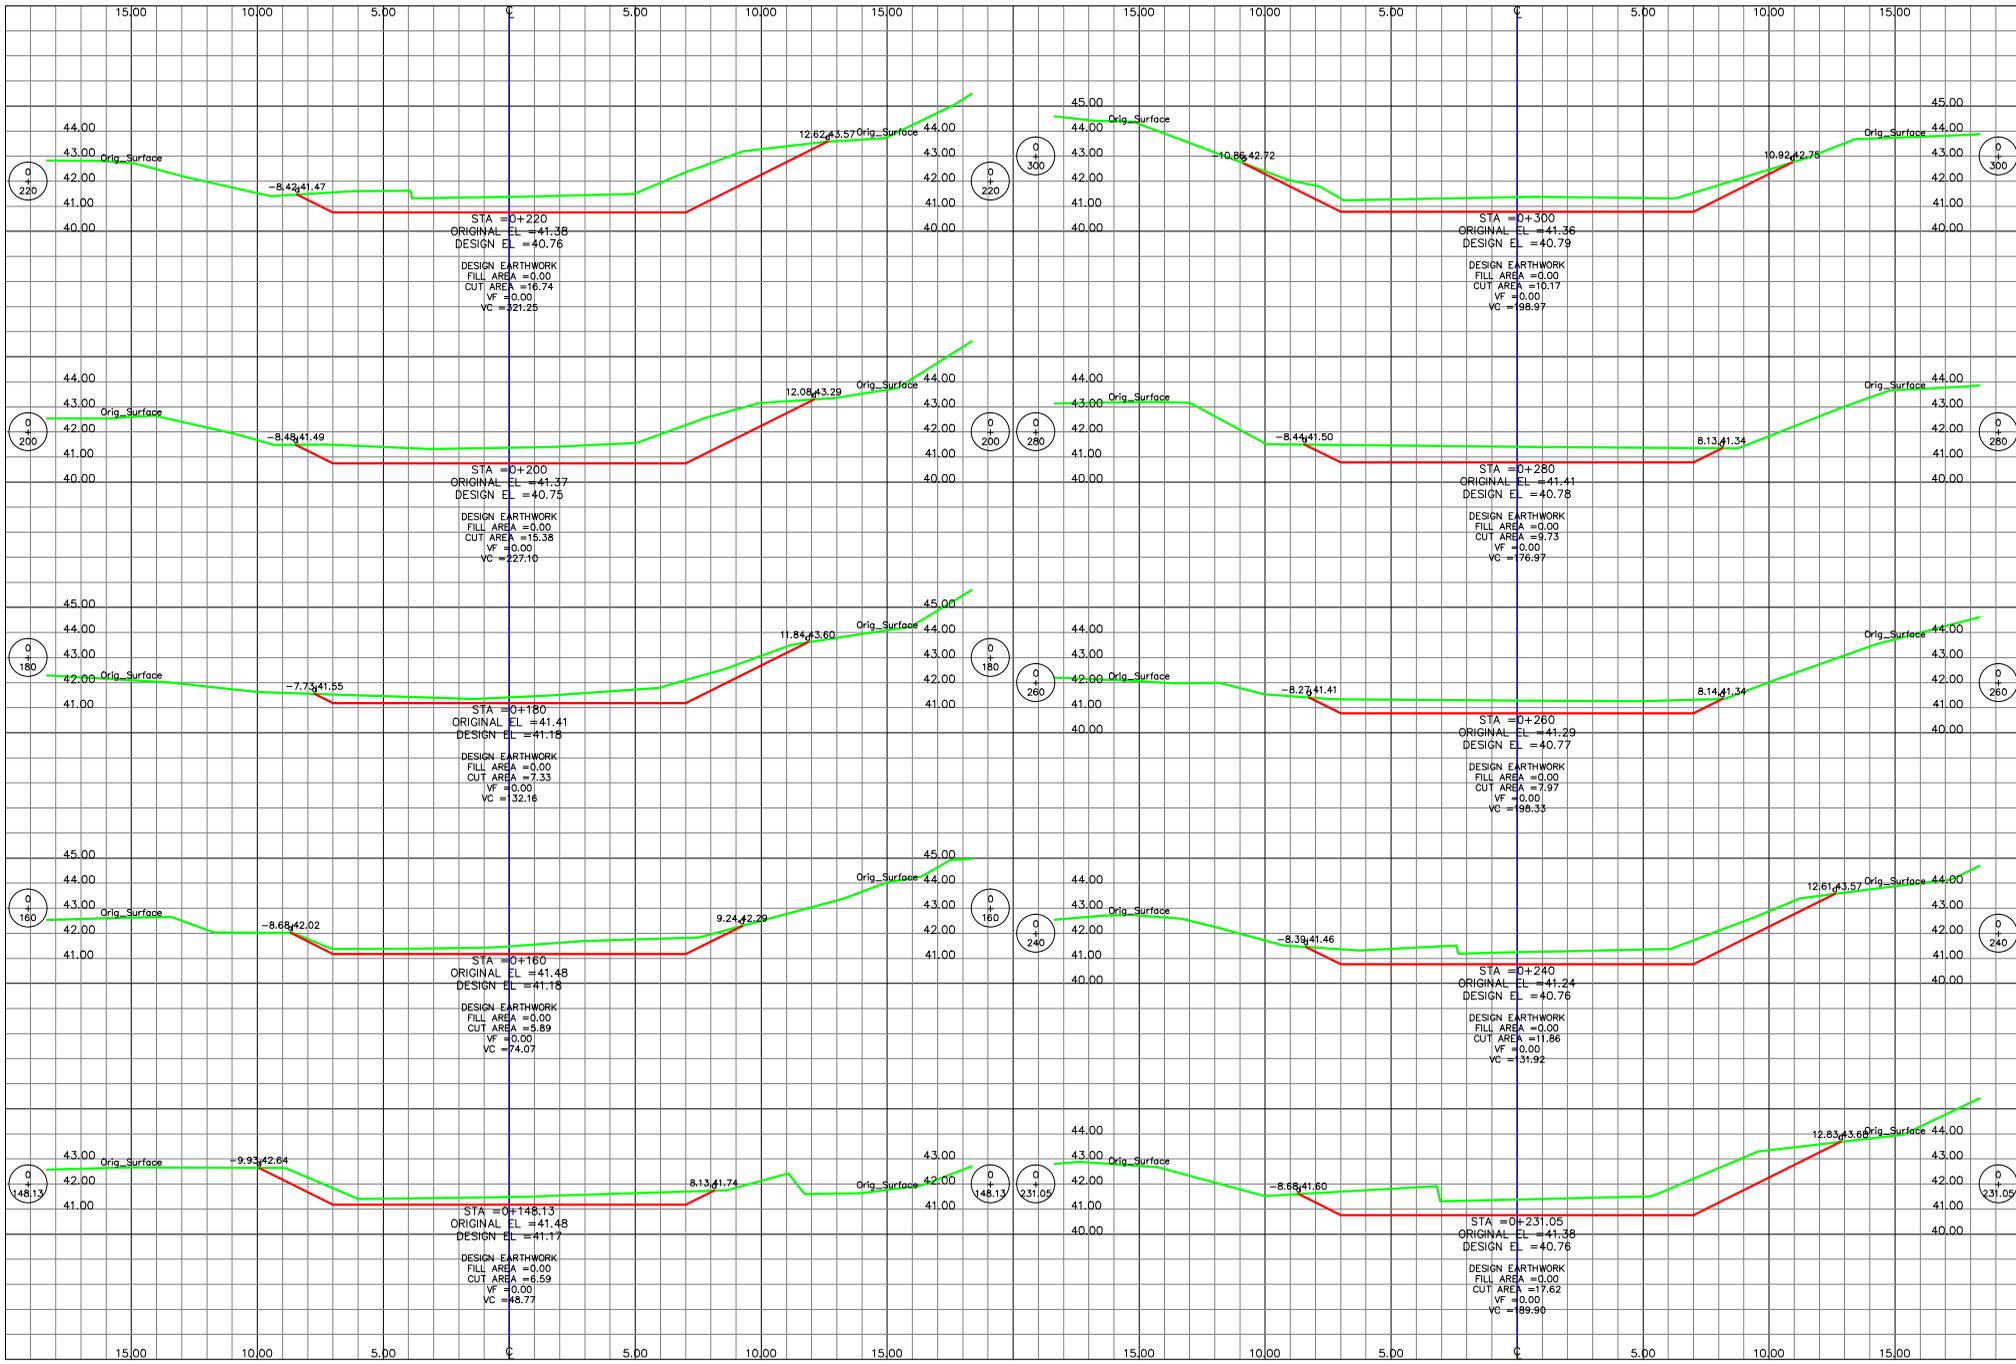



(CCIVS)

LEVANTO:
VICTOR CARRANZA

DISEÑO:
CCIVS

DIBUJO:
VICTOR DUBON

REVISÓ:
ING. NEIL DIAZ

APROBÓ:
ING. NEIL DIAZ
DEPTO. DE INGENIERIA

ING. SERGIO VILLATORO
DIRECTOR CCIVS

PROYECTO:
MEJORAMIENTO
Y LIMPIEZA DEL
RIO EL BEJUCO -
LAGUNA EL
CARMEN,
SECTOR LOPEZ,
ARELLANO

PROPIETARIO:
C.C.I.V.S.

UBICACIÓN:

JURISDICCION DE
CHOLOMA
DEPTO. DE CORTES


CONTENIDO:
**SECCIONES
TRANSV...**
0+305.67 - 0+450.17

ESCALA:
1 / 300

FECHA:
ENERO 2018

HOJA

5/12

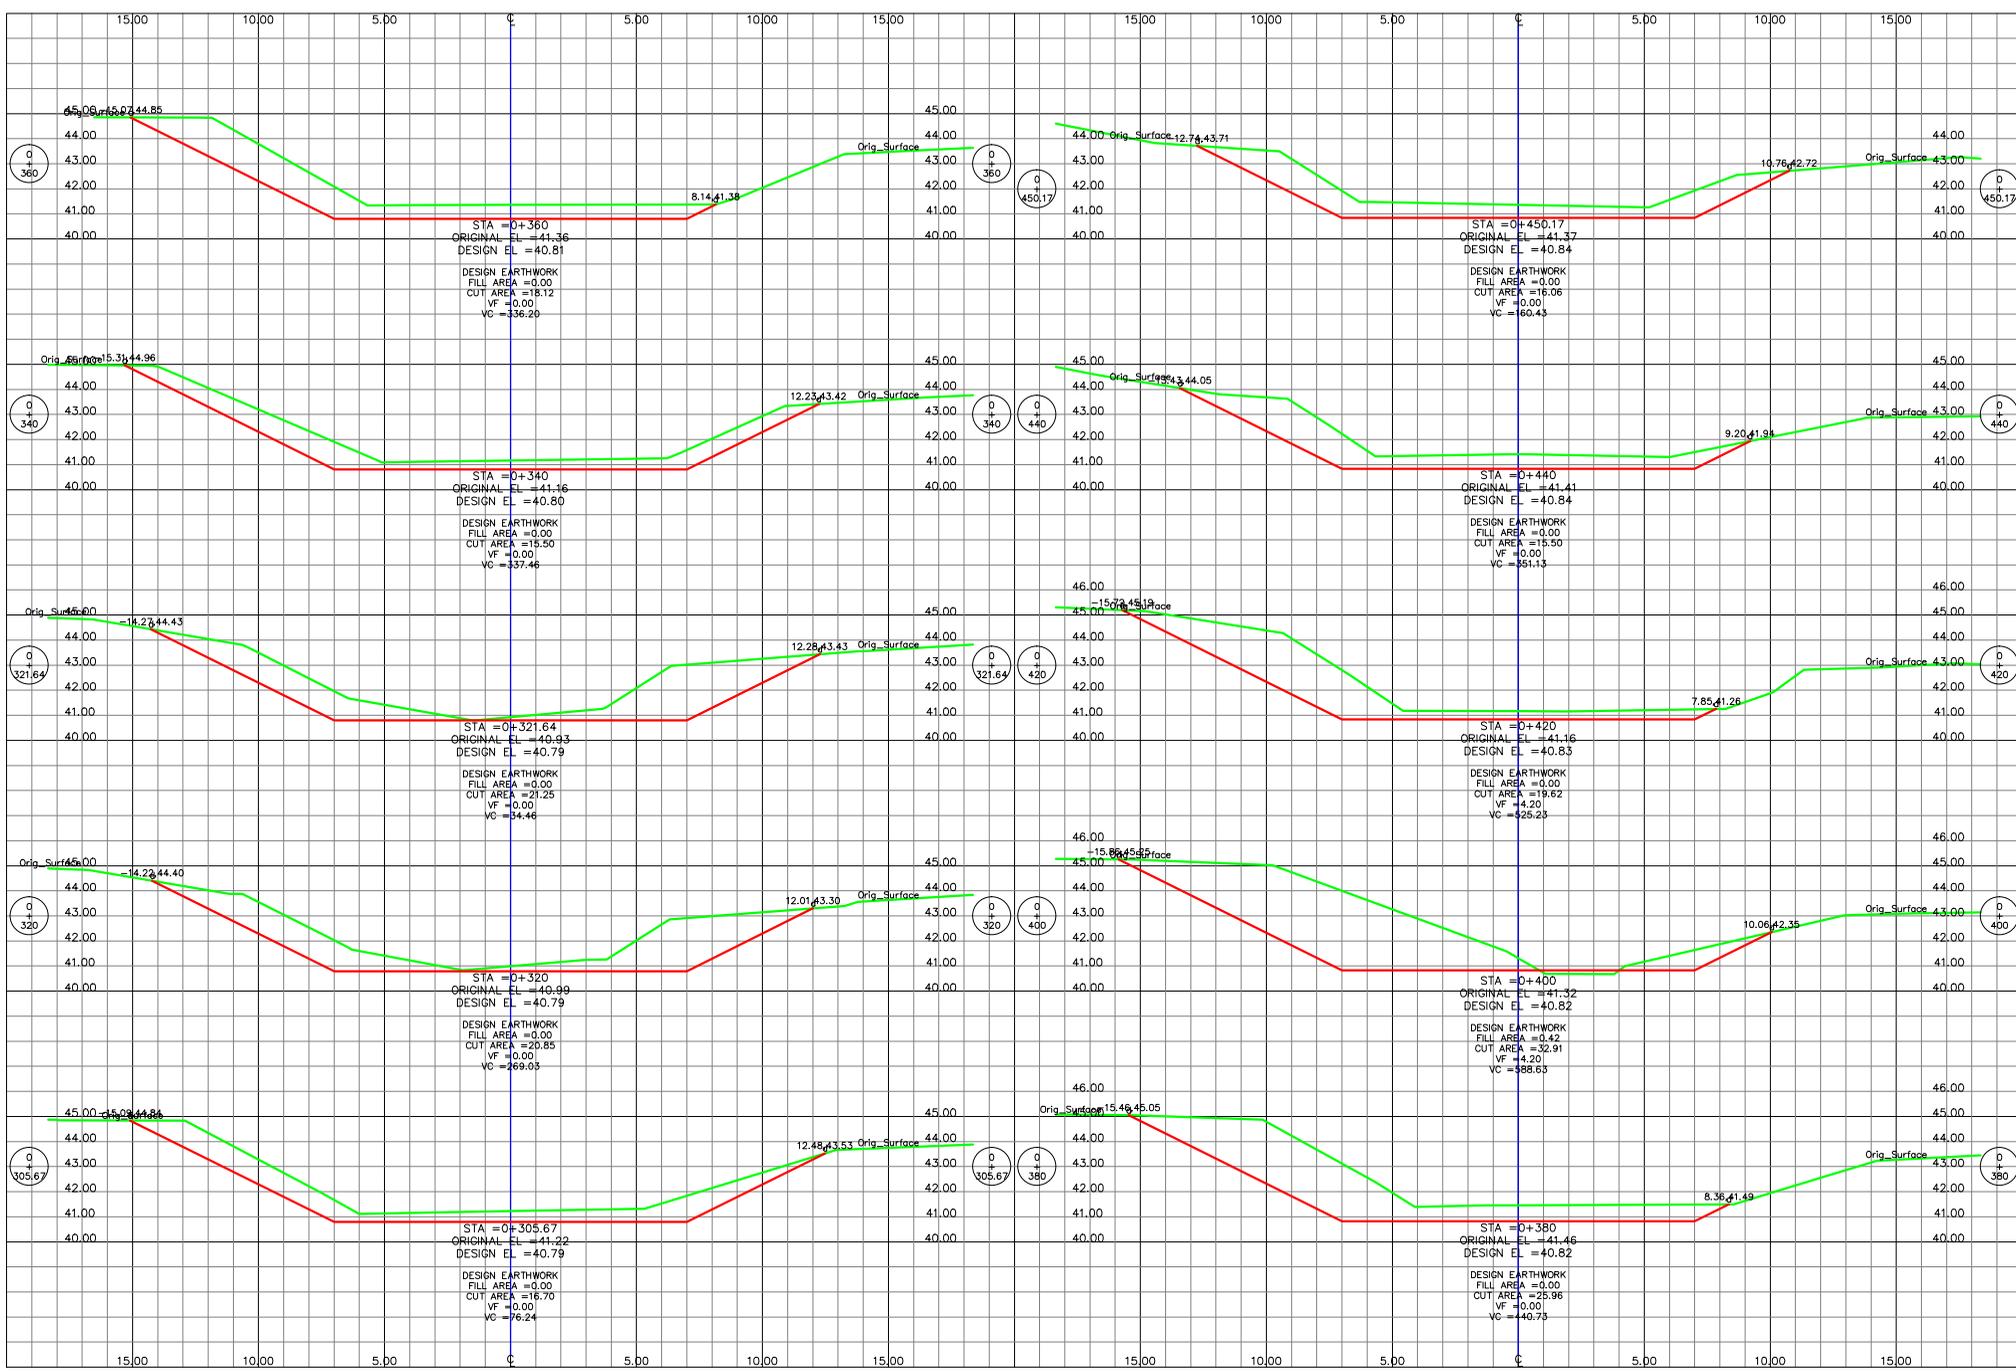



COMISION PARA EL CONTROL DE INGENIERIA DEL VALLE DE SULA

(CCIVS)

LEVANTO: VICTOR CARRANZA

DISEÑO: CCIVS

DIBUJO: VICTOR DUBON

REVISÓ: ING. NEIL DIAZ

APROBÓ: ING. NEIL DIAZ

DEPTO. DE INGENIERIA

ING. SERGIO VILLATORO

DIRECTOR CCIVS

PROYECTO:

MEJORAMIENTO

Y LIMPIEZA DEL

RIO EL BEJUCO -

LAGUNA EL

CARMEN,

SECTOR LOPEZ,

ARELLANO

PROPIETARIO:

C.C.I.V.S.

UBICACION:

JURISDICCION DE

CHOLOMA

DEPTO. DE CORTES

CONTENIDO:

SECCIONES

TRANSV...

0+460 - 0+600

ESCALA:


1 / 300

FECHA:

ENERO 2018

HOJA

6/12

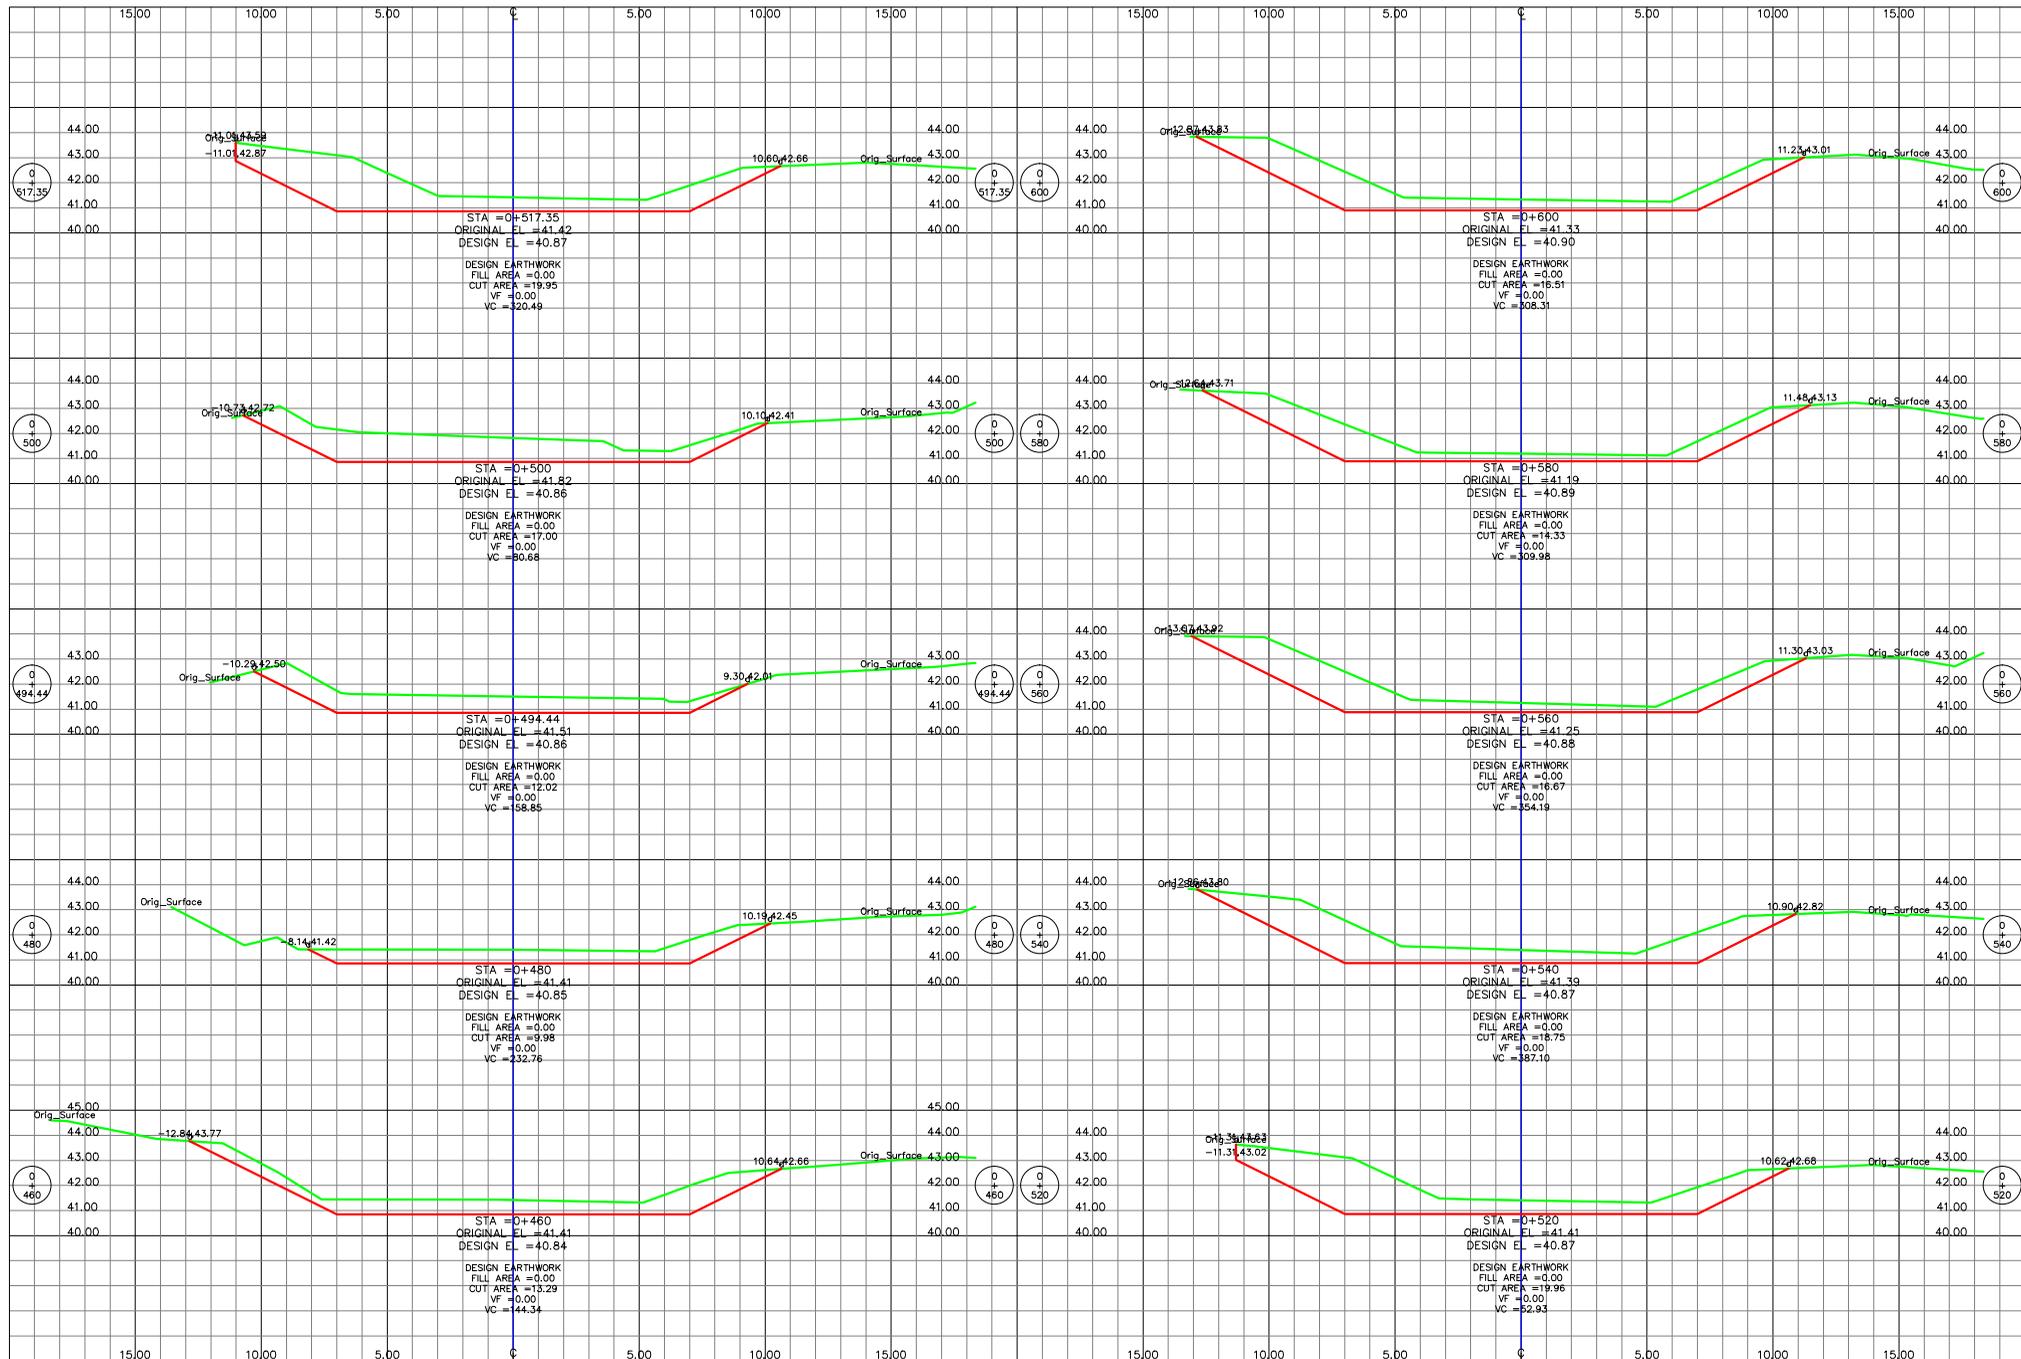




LEVANTO:
 VÍCTOR CARRANZA
 DISEÑO:
 CCIVS
 DIBUJO:
 VÍCTOR DUBON
 REVISÓ:
 ING. NEIL DIAZ
 APROBÓ:
 ING. NEIL DIAZ
 DEPTO. DE INGENIERIA
 ING. SERGIO VILLATORO
 DIRECTOR CCIVS

PROYECTO:
 MEJORAMIENTO
 Y LIMPIEZA DEL
 RIO EL BEJUCO -
 LAGUNA EL
 CARMEN,
 SECTOR LOPEZ,
 ARELLANO

PROPIETARIO:
 C.C.I.V.S.
 UBICACIÓN:
 JURISDICCION DE
 CHOLOMA
 DEPTO. DE CORTES

CONTENIDO:
**SECCIONES
 TRANSV...**
 0+620 - 0+780
 ESCALA:
1 / 300
 FECHA:
 ENERO 2018

HOJA
7/12

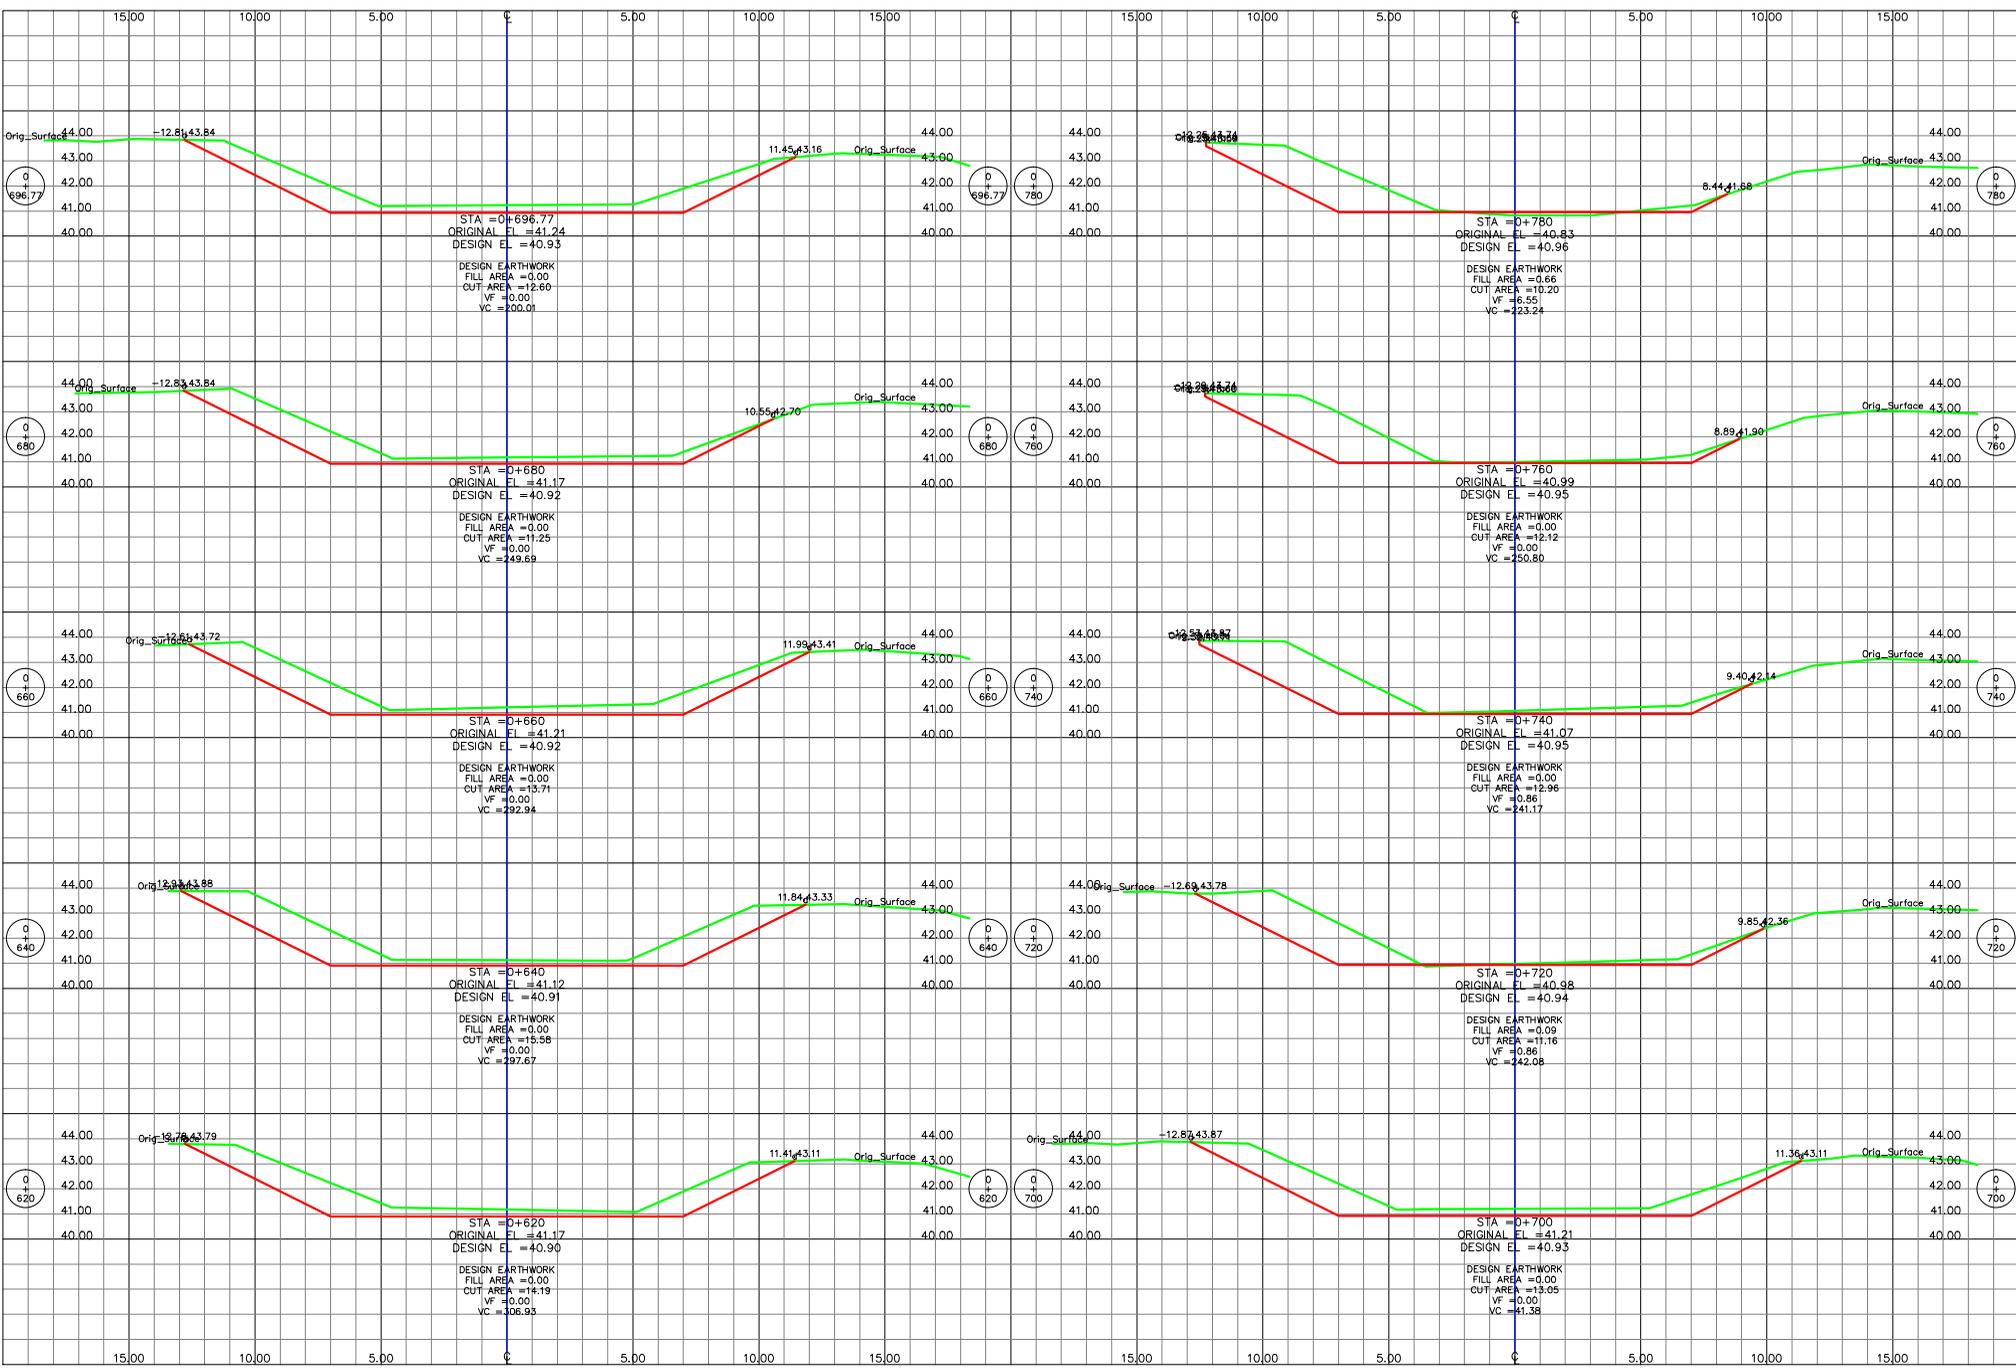




LEVANTO:
 VICTOR CARRANZA
 DISEÑO:
 CCIVS
 DIBUJO:
 VICTOR DUBON
 REVISO:
 ING. NEIL DIAZ
 APROBO:
 ING. NEIL DIAZ
 DEPTO. DE INGENIERIA
 ING. SERGIO VILLATORO
 DIRECTOR CCIVS

PROYECTO:
 MEJORAMIENTO
 Y LIMPIEZA DEL
 RIO EL BEJUCO -
 LAGUNA EL
 CARMEN,
 SECTOR LOPEZ,
 ARELLANO

PROPIETARIO:
 C.C.I.V.S.
 UBICACION:
 JURISDICCION DE
 CHOLOMA
 DEPTO. DE CORTES

CONTENIDO:
 SECCIONES
 TRANSV...
 0+800 - 0+960
 ESCALA:
 1 / 300
 FECHA:
 ENERO 2018

HOJA
 8/12

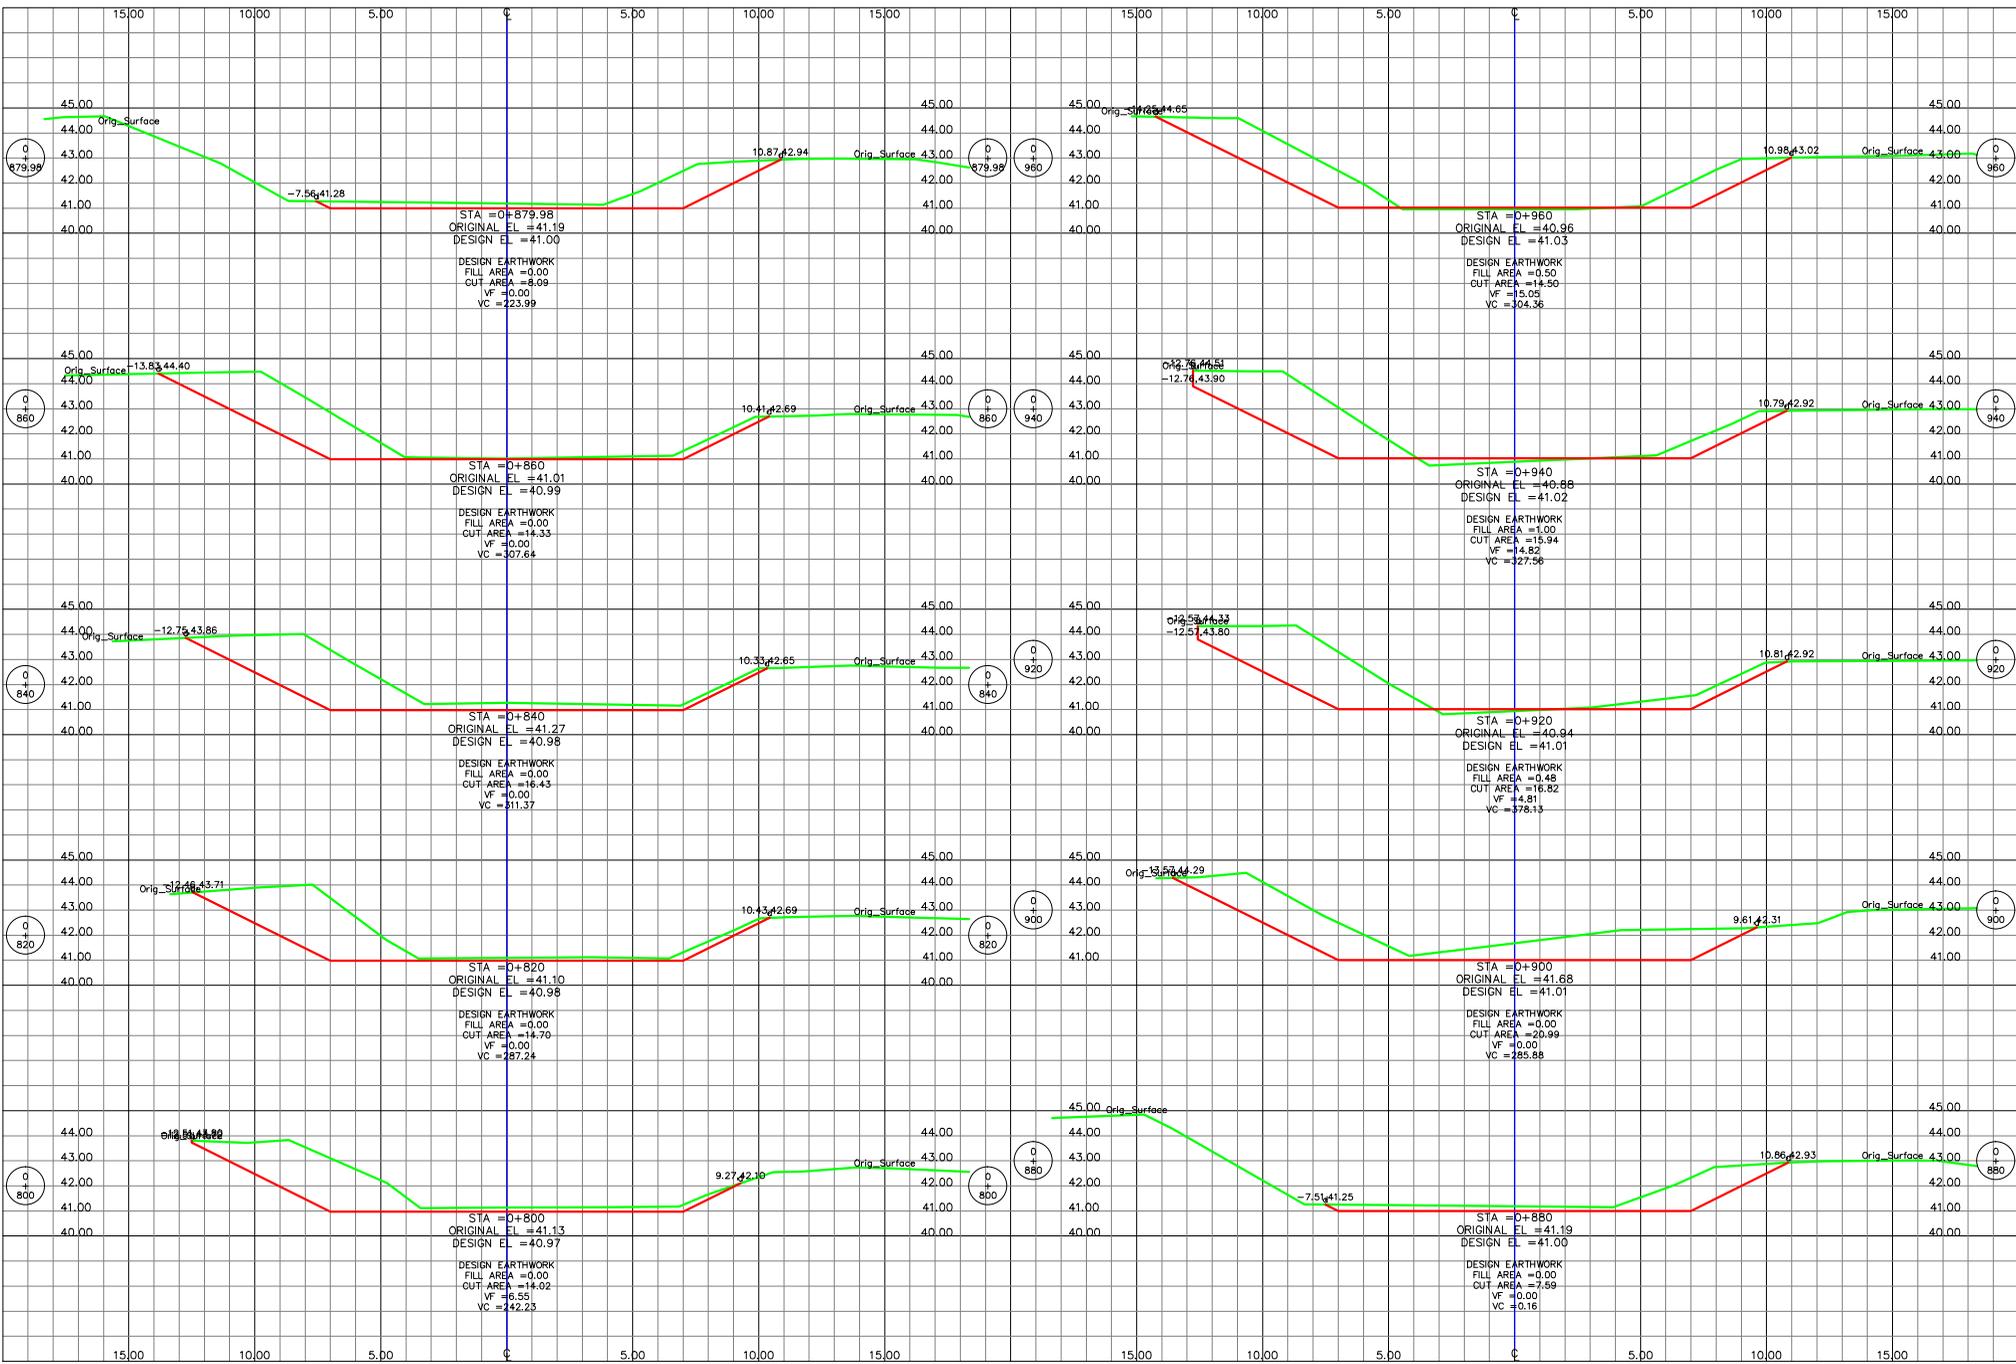



(CCIVS)

LEVANTO:
VICTOR CARRANZA

DISENO:
CCIVS

DIBUJO:
VICTOR DUBON

REVISO:
ING. NEIL DIAZ

APROBO:
ING. NEIL DIAZ
DEPTO. DE INGENIERIA

ING. SERGIO VILLATORO
DIRECTOR CCIVS

PROYECTO:
MEJORAMIENTO
Y LIMPIEZA DEL
RIO EL BEJUCO -
LAGUNA EL
CARMEN,
SECTOR LOPEZ,
ARELLANO

PROPIETARIO:
C.C.I.V.S.

UBICACION:


JURISDICCION DE
CHOLONA
DEPTO. DE CORTES

CONTENIDO:
**SECCIONES
TRANSV...**
0+980 - 1+120

ESCALA:
1 / 300

FECHA:
ENERO 2018

HOJA
9/12

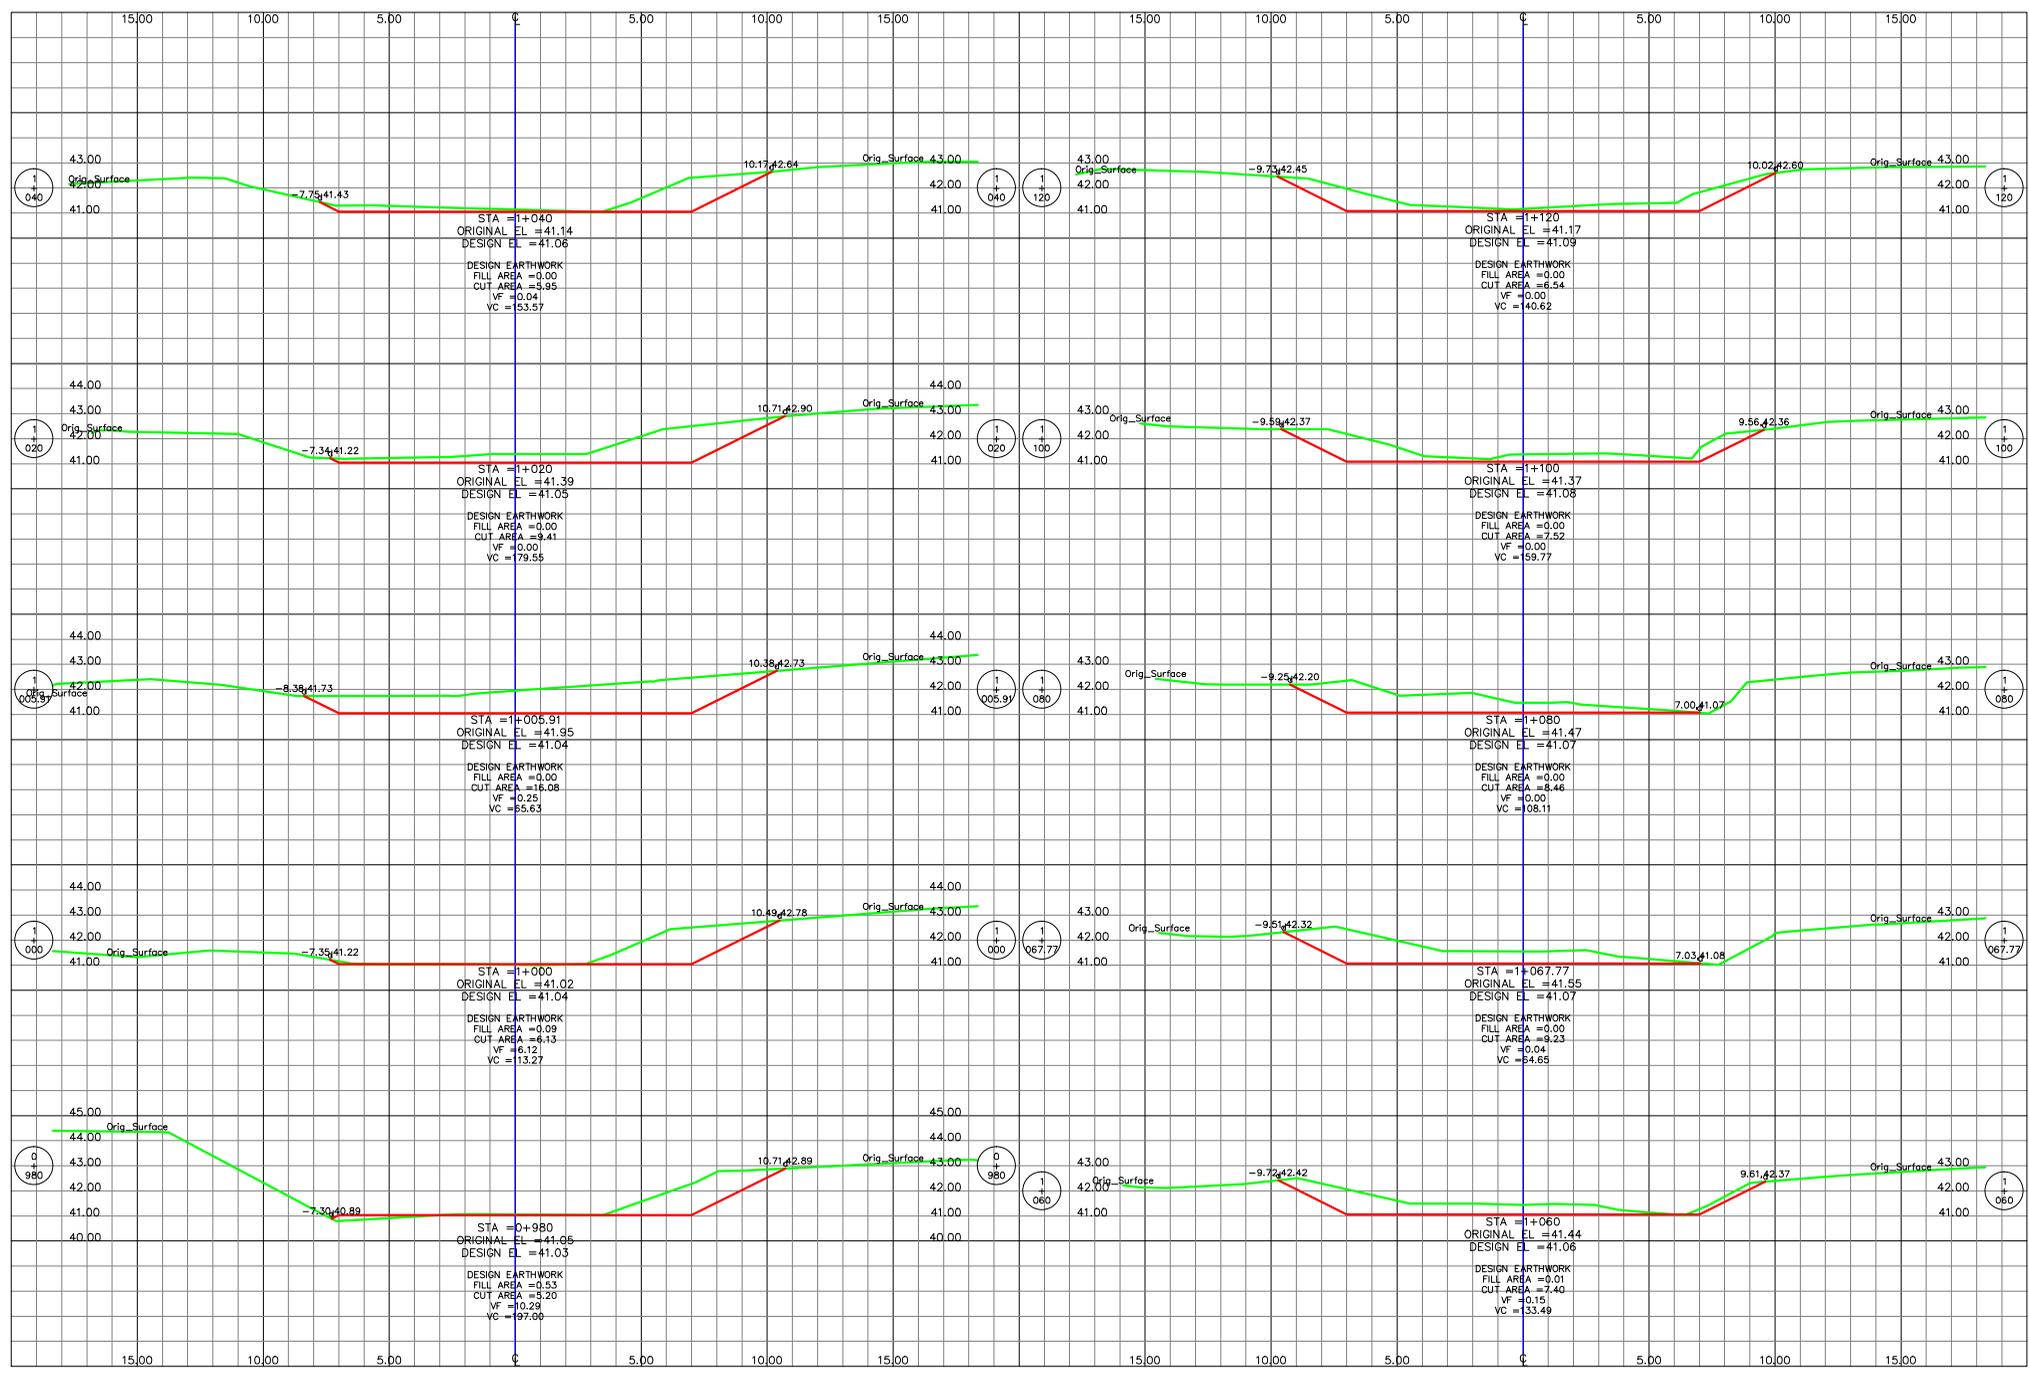




LEVANTO:
 VICTOR CARRANZA
 DISEÑO:
 CCIVS
 DIBUJO:
 VICTOR DUBON
 REVISÓ:
 ING. NEIL DIAZ
 APROBÓ:
 ING. NEIL DIAZ
 DEPTO. DE INGENIERIA
 ING. SERGIO VILLATORO
 DIRECTOR CCIVS

PROYECTO:
 MEJORAMIENTO
 Y LIMPIEZA DEL
 RIO EL BEJUCO -
 LAGUNA EL
 CARMEN,
 SECTOR LOPEZ,
 ARELLANO
 PROPIETARIO:
 C.C.I.V.S.
 UBICACION:
 JURISDICCION DE
 CHOLOMA
 DEPTO. DE CORTES

CONTENIDO:
 SECCIONES
 TRANSV...
 1+128.87 - 1+240
 ESCALA:
 1 / 300
 FECHA:
 ENERO 2018

HOJA
 10/12

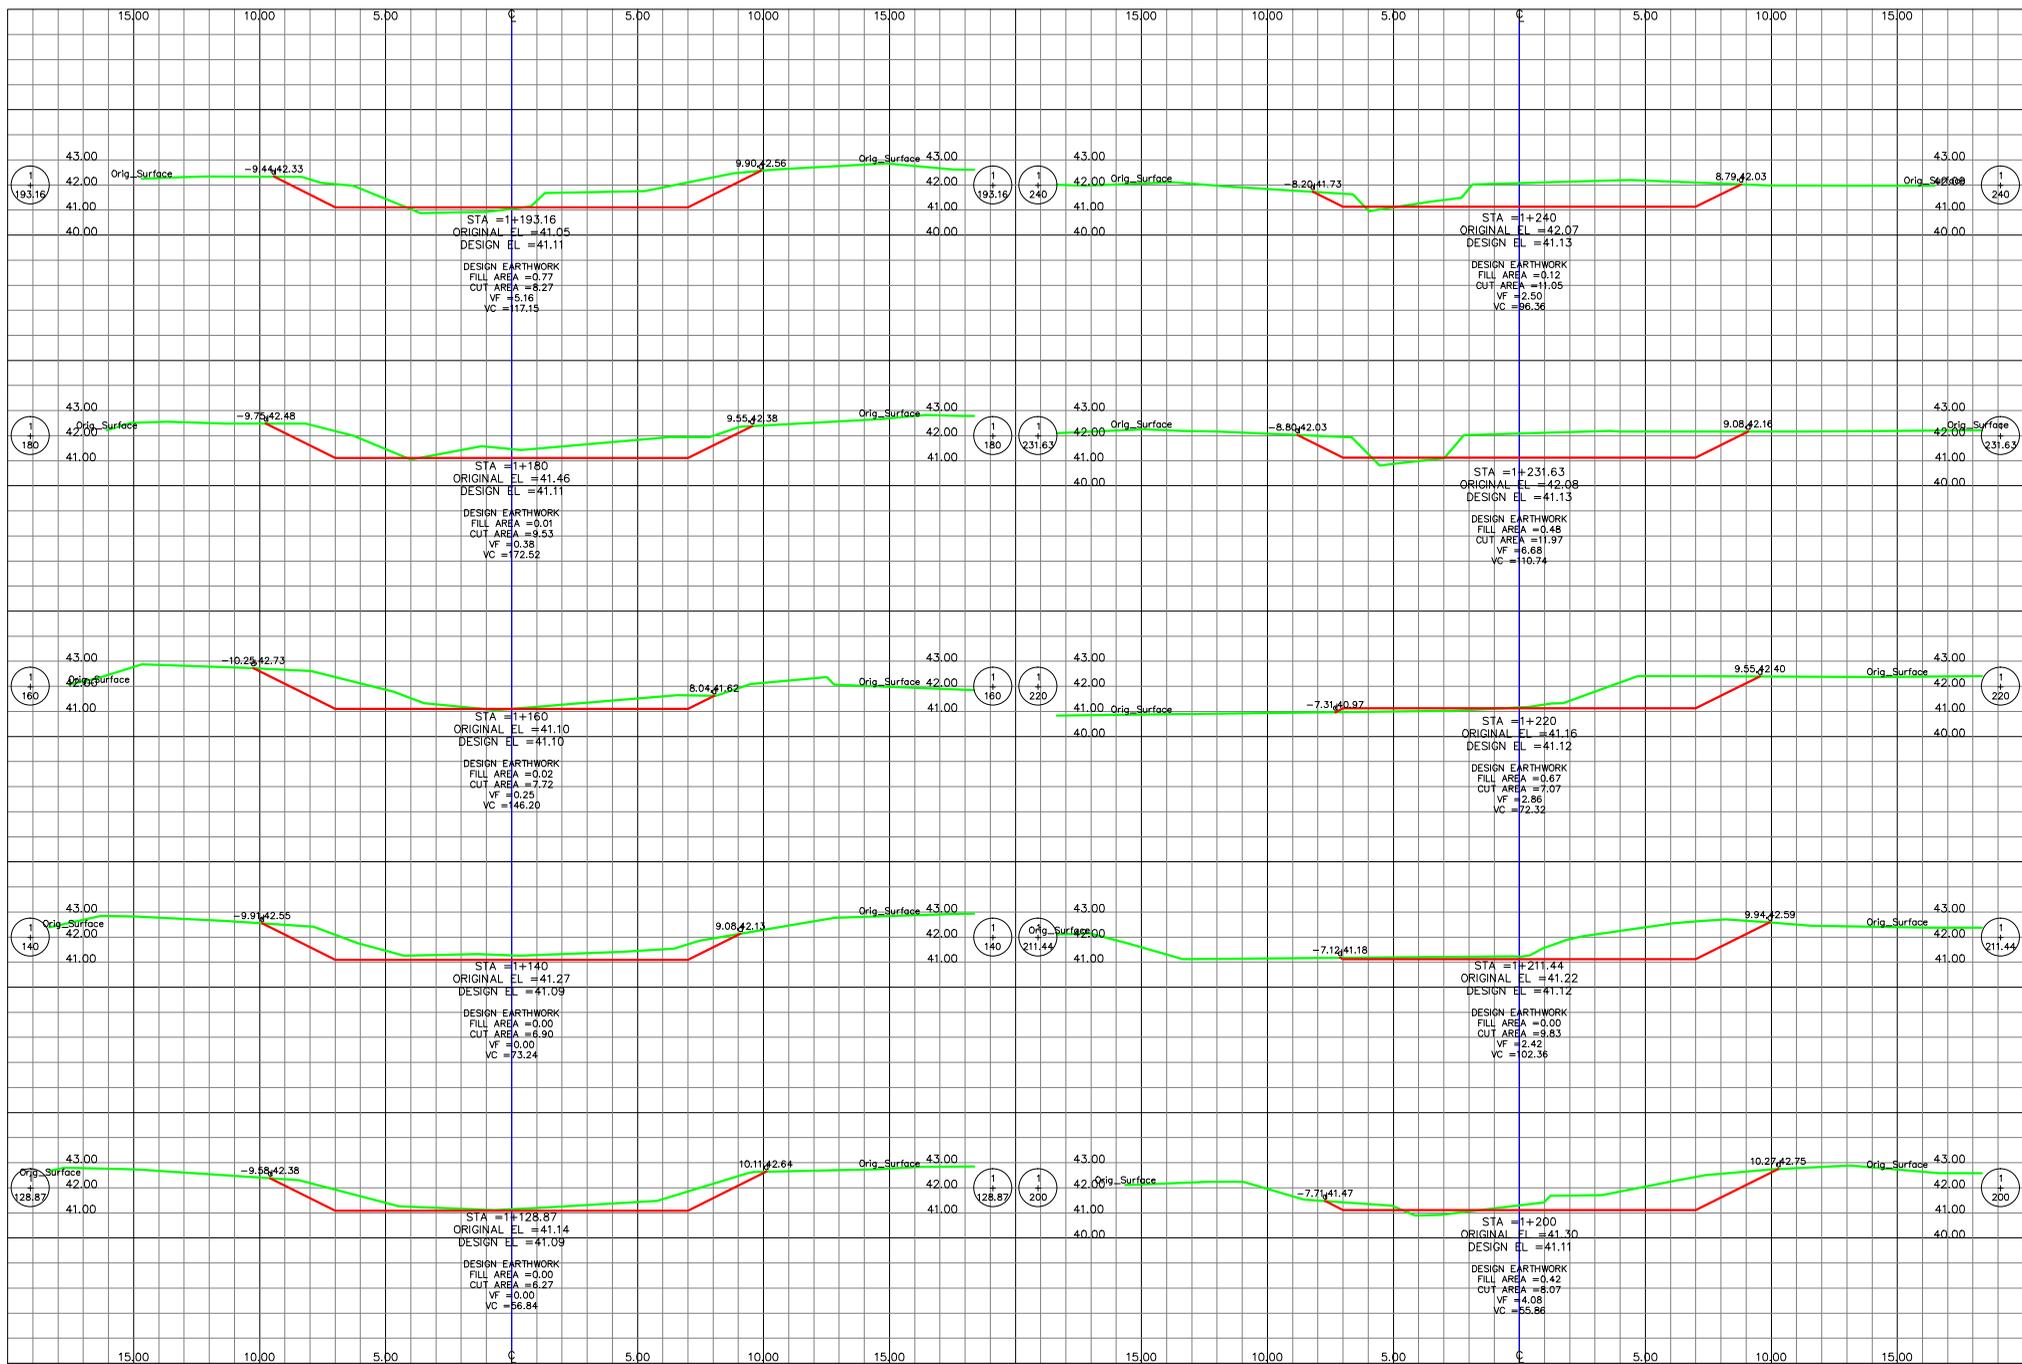



(CCIVS)

LEVANTO:
VICTOR CARRANZA

DISEÑO:
CCIVS

DIBUJO:
VICTOR DUBON

REVISÓ:
ING. NEIL DIAZ

APROBÓ:
ING. NEIL DIAZ
DEPTO. DE INGENIERIA

ING. SERGIO VILLATORO
DIRECTOR CCIVS

PROYECTO:
MEJORAMIENTO
Y LIMPIEZA DEL
RIO EL BEJUCO -
LAGUNA EL
CARMEN,
SECTOR LOPEZ,
ARELLANO

PROPIETARIO:
C.C.I.V.S.

UBICACION:


JURISDICCION DE
CHOLOMA
DEPTO. DE CORTES

CONTENIDO:
**SECCIONES
TRANSV...**
1+260 - 1+380

ESCALA:
1 / 300

FECHA:
ENERO 2018

HOJA
11/12

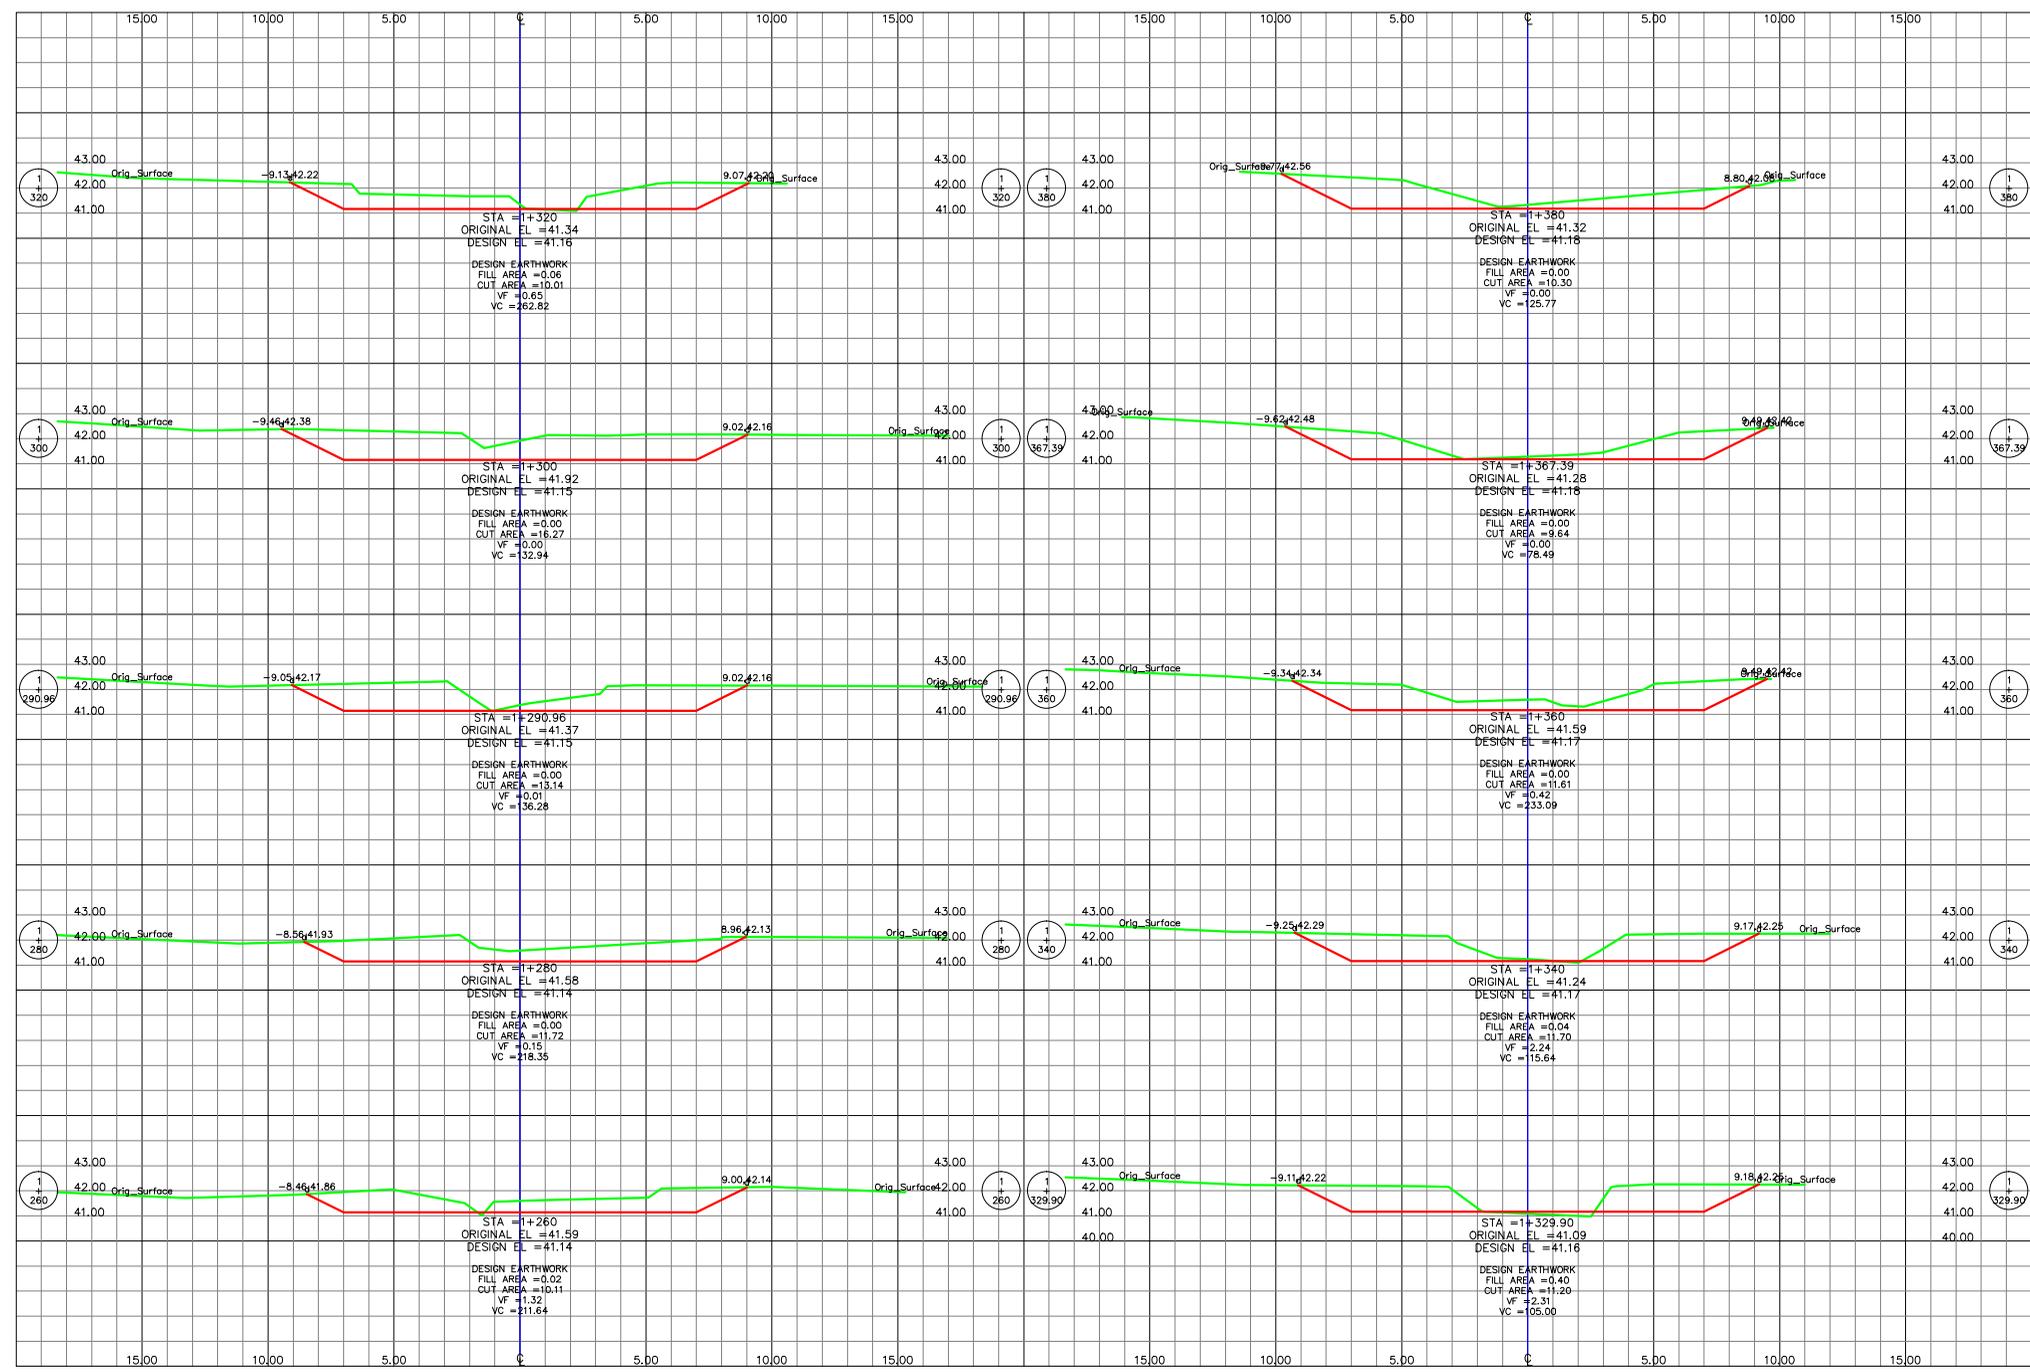



(CCIVS)

LEVANTO:
VICTOR CARRANZA

DISENO:
CCIVS

DIBUJO:
VICTOR DUBON

REVISO:
ING. NEIL DIAZ

APROBO:
ING. NEIL DIAZ
DEPTO. DE INGENIERIA

ING. SERGIO VILLATORO
DIRECTOR CCIVS

PROYECTO:
MEJORAMIENTO
Y LIMPIEZA DEL
RIO EL BEJUCO -
LAGUNA EL
CARMEN,
SECTOR LOPEZ,
ARELLANO

PROPIETARIO:
C.C.I.V.S.

UBICACION:

JURISDICCION DE
CHOLONA
DEPTO. DE CORTES

CONTENIDO:

SECCIONES
TRANSV...
1+381.74

ESCALA:

1 / 300

FECHA:

ENERO 2018

HOJA

12/12

