

**PAVIMENTACIÓN DE CASCO URBANO DEL MUNICIPIO DE
EL PARAÍSO, COPÁN
MANCOMUNIDAD CHORTÍ**



FONDO HONDUREÑO DE INVERCION SOCIAL



PROYECTO DE INFRAESTRUCTURA RURAL

AGOSTO 2013

Proyector:
Pavimentación del Casco Urbano del Municipio de El Paraíso



Descripción:		No.:	Folio:	Descripción	
PLANO INDICE Y CANTIDADES					
Diente:	ING. JOSE EDOE RIVERA	CLICH.:	1755	Estado:	SIN ESCALA
				Fecha:	JULIO 2013
				Revisó:	

Ubicación
Mancomunidad CHORTÍ
MUNICIPIO EL PARAÍSO

Folio No.
1 / 7


Pavimentación del Casco Urbano del Municipio de El Paraíso

INDICE DE PLANOS






- 1- PLANO INDICE Y DE CANTIDADES
- 2- PLANTA Y PERFIL TRAMO 1
- 3- SECCIONES TRANSVERSALES TRAMO 1
- 4- PLANTA Y PERFIL TRAMO 2
- 5- SECCIONES TRANSVERSALES TRAMO 2
- 6- PLANTA Y PERFIL TRAMO 3
- 7- SECCIONES TRANSVERSALES TRAMO 2

RESUMEN DE ACTIVIDADES			
No.	Descripción	Unidad	Cantidad
1	EXCAVACIÓN COMÚN	M3	1,829.03
2	CONFIRMACIÓN TIPO I	Km	0.88
3	BALASTADO	M3	890.39
4	ACARREO DE MATERIAL SELECTO	M3-Km	391.06
5	BORDILLO	M	1,755.18
6	CONCRETO 210 Kg/M3 / 3000 Lb/plg3	M3	899.82
7	CORTE DE CONCRETO	M	11,648.51
MEDIDAS AMBIENTALES			
8	SEÑALES HORIZONTALES (LINEA CENTRAL O LATERAL)	M	877.59
9	PINTURA DE BORDILLO	M2	516.00
10	MURC DE GAVIONES	M3	32.00


Descripción:		No.:	Fecha:	Descripción:	
SECCIONES TRANSVERSALES					
Diseño: ING. JOSÉ EDUARDO RIVERA	CLIC.H. 1755	Escala:	SIN ESCALA		
		Fecha:	JUNIO 2013		
		Revisó:			

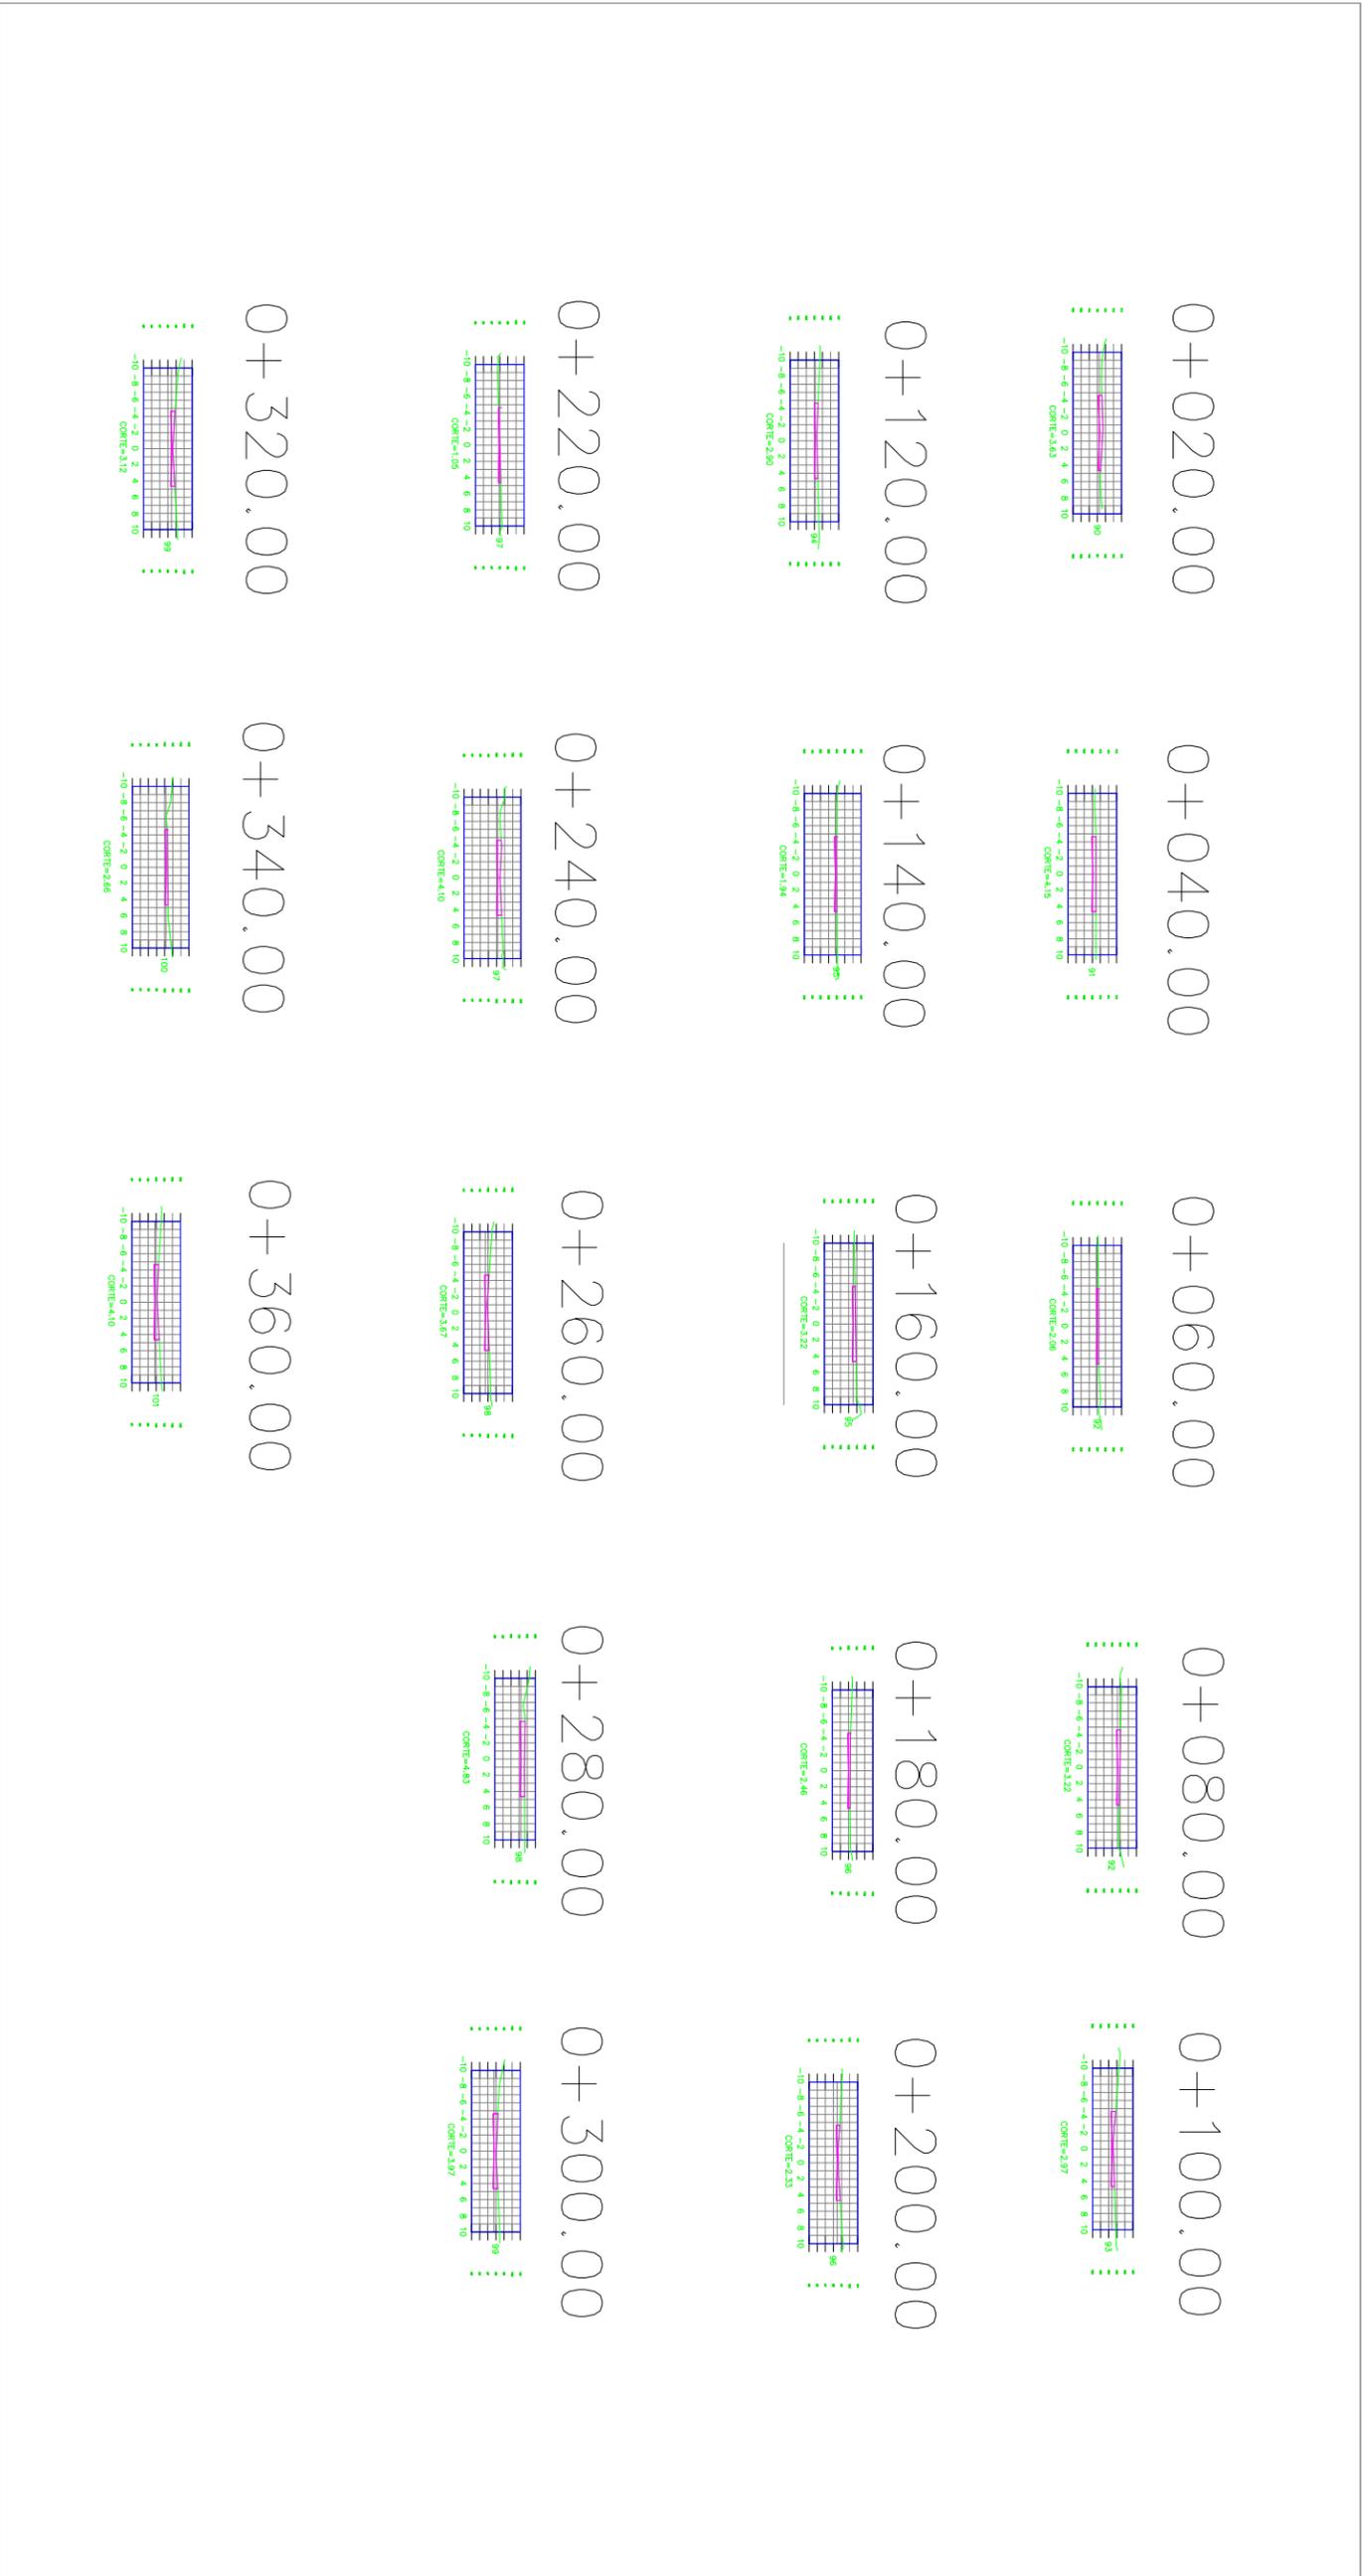





0+020.00 0+040.00 0+060.00 0+080.00 0+100.00

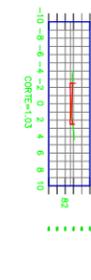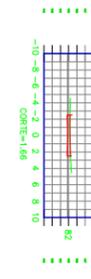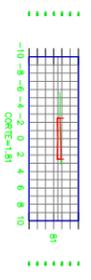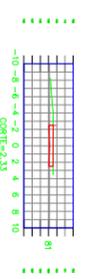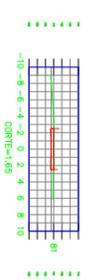






0+120.00 0+140.00 0+160.00 0+180.00 0+200.00

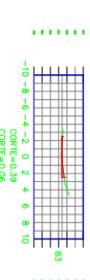

0+220.00 0+240.00 0+260.00 0+280.00 0+300.00

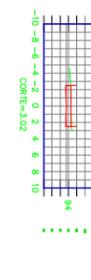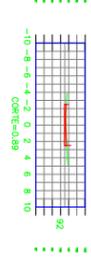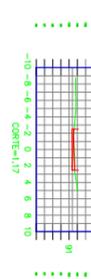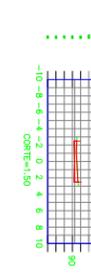

0+320.00 0+340.00 0+360.00 0+380.00 0+400.00

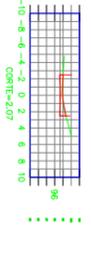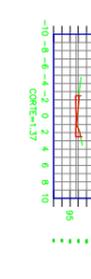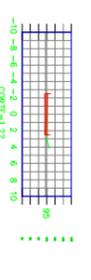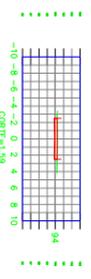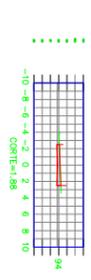

Proyecto:
Pavimentación del Casco Urbano del Municipio de El Paraiso




Descripción:	
SECCIONES TRANSVERSALES	
Ubicación:	MAN. JOSÉ EDUÉ ENRICA, C.I.C.H. 1725
Escala:	1:500
Fecha:	JUNIO 2013


Ubicación:
**Mancomunidad GUSAYOTE
EL PARAISO
TRAMO 3**

Hoja No.
7/7

0+020.00

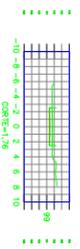

0+040.00

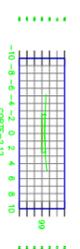


0+060.00





0+080.00



0+100.00

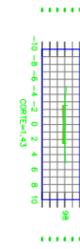

SECCION TÍPICA

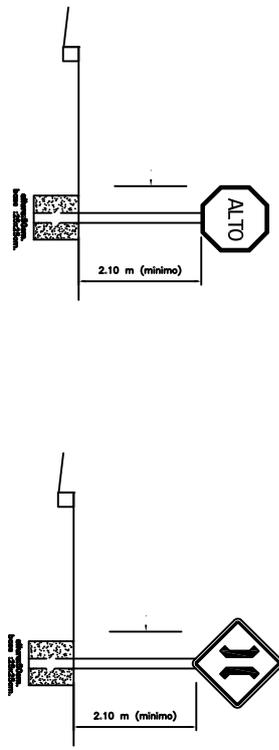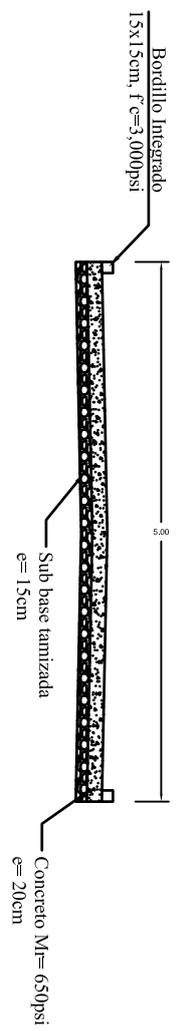

SEÑALES VERTICALES

