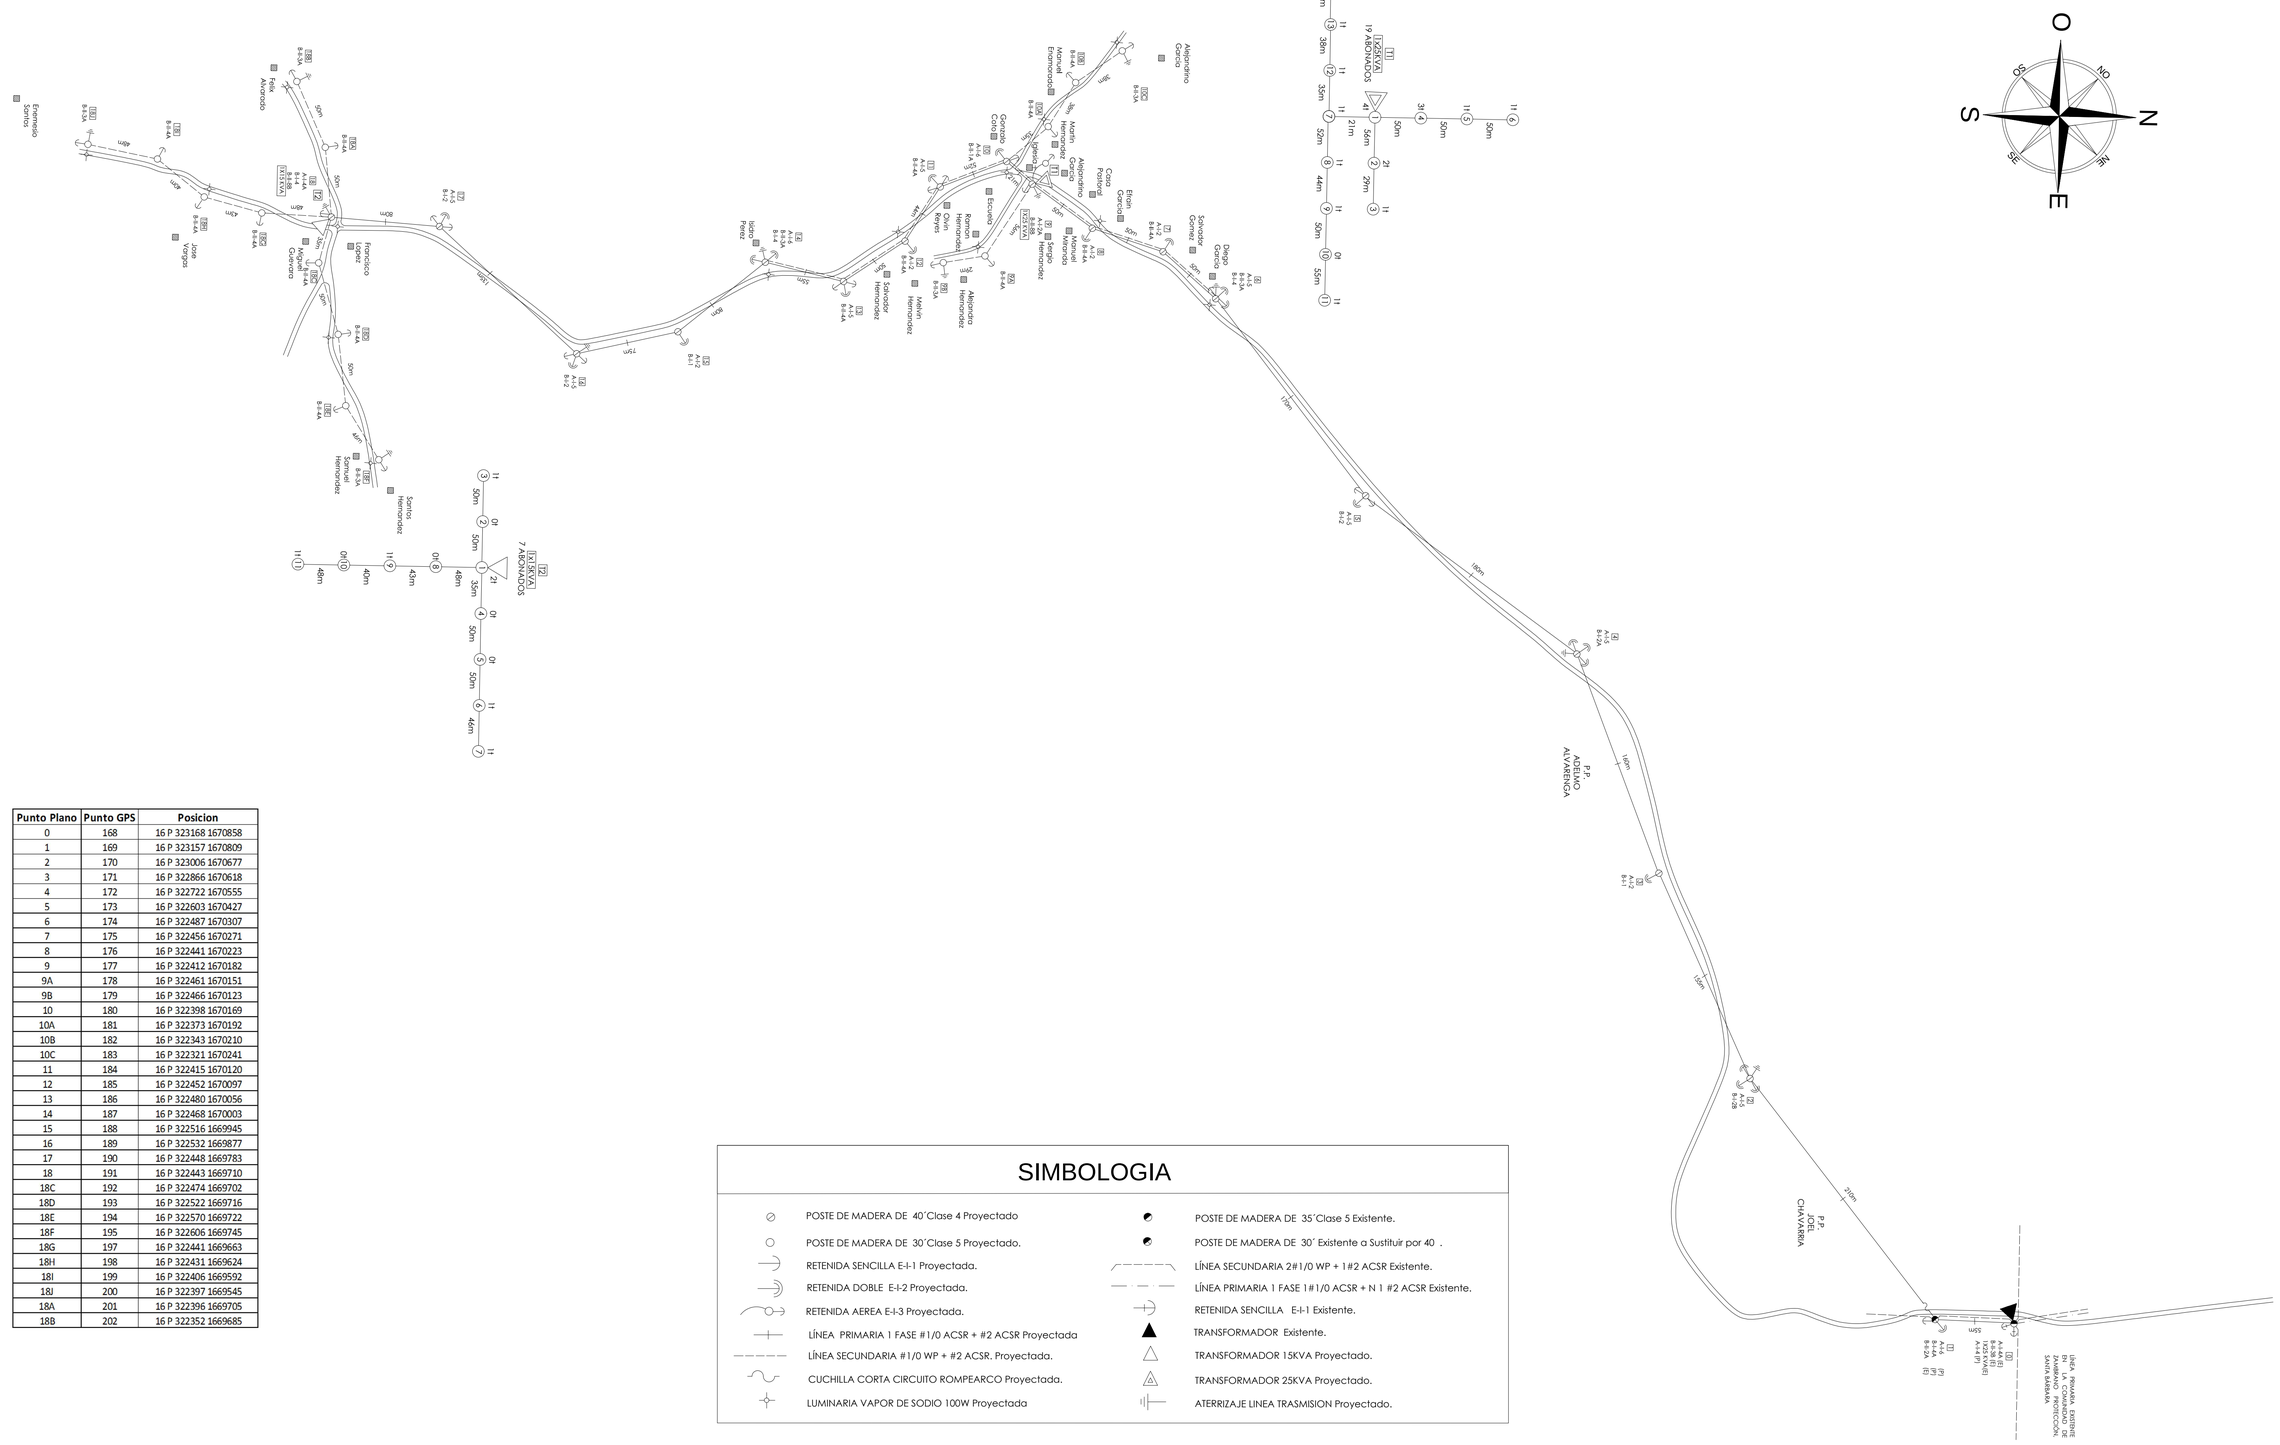

Punto Plano	Punto GPS	Posicion
0	168	16 P 323168 1670858
1	169	16 P 323157 1670809
2	170	16 P 323006 1670677
3	171	16 P 322866 1670618
4	172	16 P 322722 1670555
5	173	16 P 322603 1670427
6	174	16 P 322487 1670307
7	175	16 P 322456 1670271
8	176	16 P 322441 1670223
9	177	16 P 322412 1670182
9A	178	16 P 322461 1670151
9B	179	16 P 322466 1670123
10	180	16 P 322398 1670169
10A	181	16 P 322373 1670192
10B	182	16 P 322343 1670210
10C	183	16 P 322321 1670241
11	184	16 P 322415 1670120
12	185	16 P 322452 1670097
13	186	16 P 322480 1670056
14	187	16 P 322468 1670003
15	188	16 P 322516 1669945
16	189	16 P 322532 1669877
17	190	16 P 322448 1669783
18	191	16 P 322443 1669710
18C	192	16 P 322474 1669702
18D	193	16 P 322522 1669716
18E	194	16 P 322570 1669722
18F	195	16 P 322606 1669745
18G	197	16 P 322441 1669663
18H	198	16 P 322431 1669624
18I	199	16 P 322406 1669592
18J	200	16 P 322397 1669545
18A	201	16 P 322396 1669705
18B	202	16 P 322352 1669685

SIMBOLOGIA

- POSTE DE MADERA DE 40´Clase 4 Proyectado
- POSTE DE MADERA DE 30´Clase 5 Proyectado.
- RETENIDA SENCILLA E-I-1 Proyectada.
- RETENIDA DOBLE E-I-2 Proyectada.
- RETENIDA AEREA E-I-3 Proyectada.
- LÍNEA PRIMARIA 1 FASE #1/0 ACSR + #2 ACSR Proyectada
- LÍNEA SECUNDARIA #1/0 WP + #2 ACSR. Proyectada.
- CUCHILLA CORTA CIRCUITO ROMPEARCO Proyectada.
- LUMINARIA VAPOR DE SODIO 100W Proyectada
- POSTE DE MADERA DE 35´Clase 5 Existente.
- POSTE DE MADERA DE 30´ Existente a Sustituir por 40 .
- LÍNEA SECUNDARIA 2#1/0 WP + 1#2 ACSR Existente.
- LÍNEA PRIMARIA 1 FASE 1#1/0 ACSR + N 1 #2 ACSR Existente.
- RETENIDA SENCILLA E-I-1 Existente.
- TRANSFORMADOR Existente.
- TRANSFORMADOR 15KVA Proyectado.
- TRANSFORMADOR 25KVA Proyectado.
- ATERRIZAJE LINEA TRASMISION Proyectado.

C:\Users\jcarias\Desktop\LOGOS\1212321.png

GOBIERNO DE LA REPÚBLICA DE HONDURAS
INSTITUTO DE DESARROLLO COMUNITARIO, AGUA Y SANEAMIENTO
FONDO HONDUREÑO DE INVESION SOCIAL

PROYECTO DE INFRAESTRUCTURA RURAL

CONTENIDO:
PROYECTO ELECTRIFICACIÓN RURAL
LAS CONCHAS

DISEÑO:
FONDO HONDUREÑO DE INVERSIÓN SOCIAL

APROBÓ:

UBICACIÓN:
MUNICIPIO DE NUEVA ARCADIA
DEPARTAMENTO DE COPAN
HONDURAS

VOLTAJE DE OPERACIÓN: 34.5 KV

N° de VIVIENDAS: 26

HOJA: 01/01

ESCALA: SIN ESCALA

FECHA: FEB/ 2016