
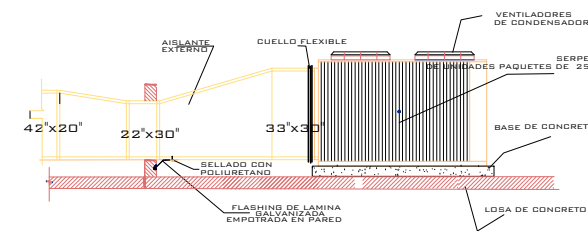
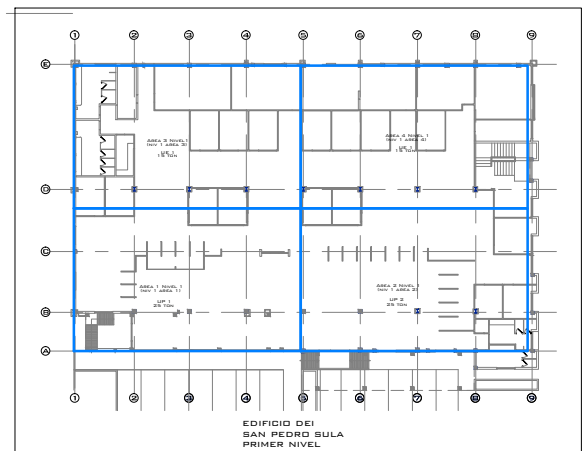


REVISIÓN	FECHA	DESCRIPCIÓN
1	17/AGO/15	PRIMERA ENTREGA
1	17/AGO/15	CORRECCION DE PRIMERA ENTREGA

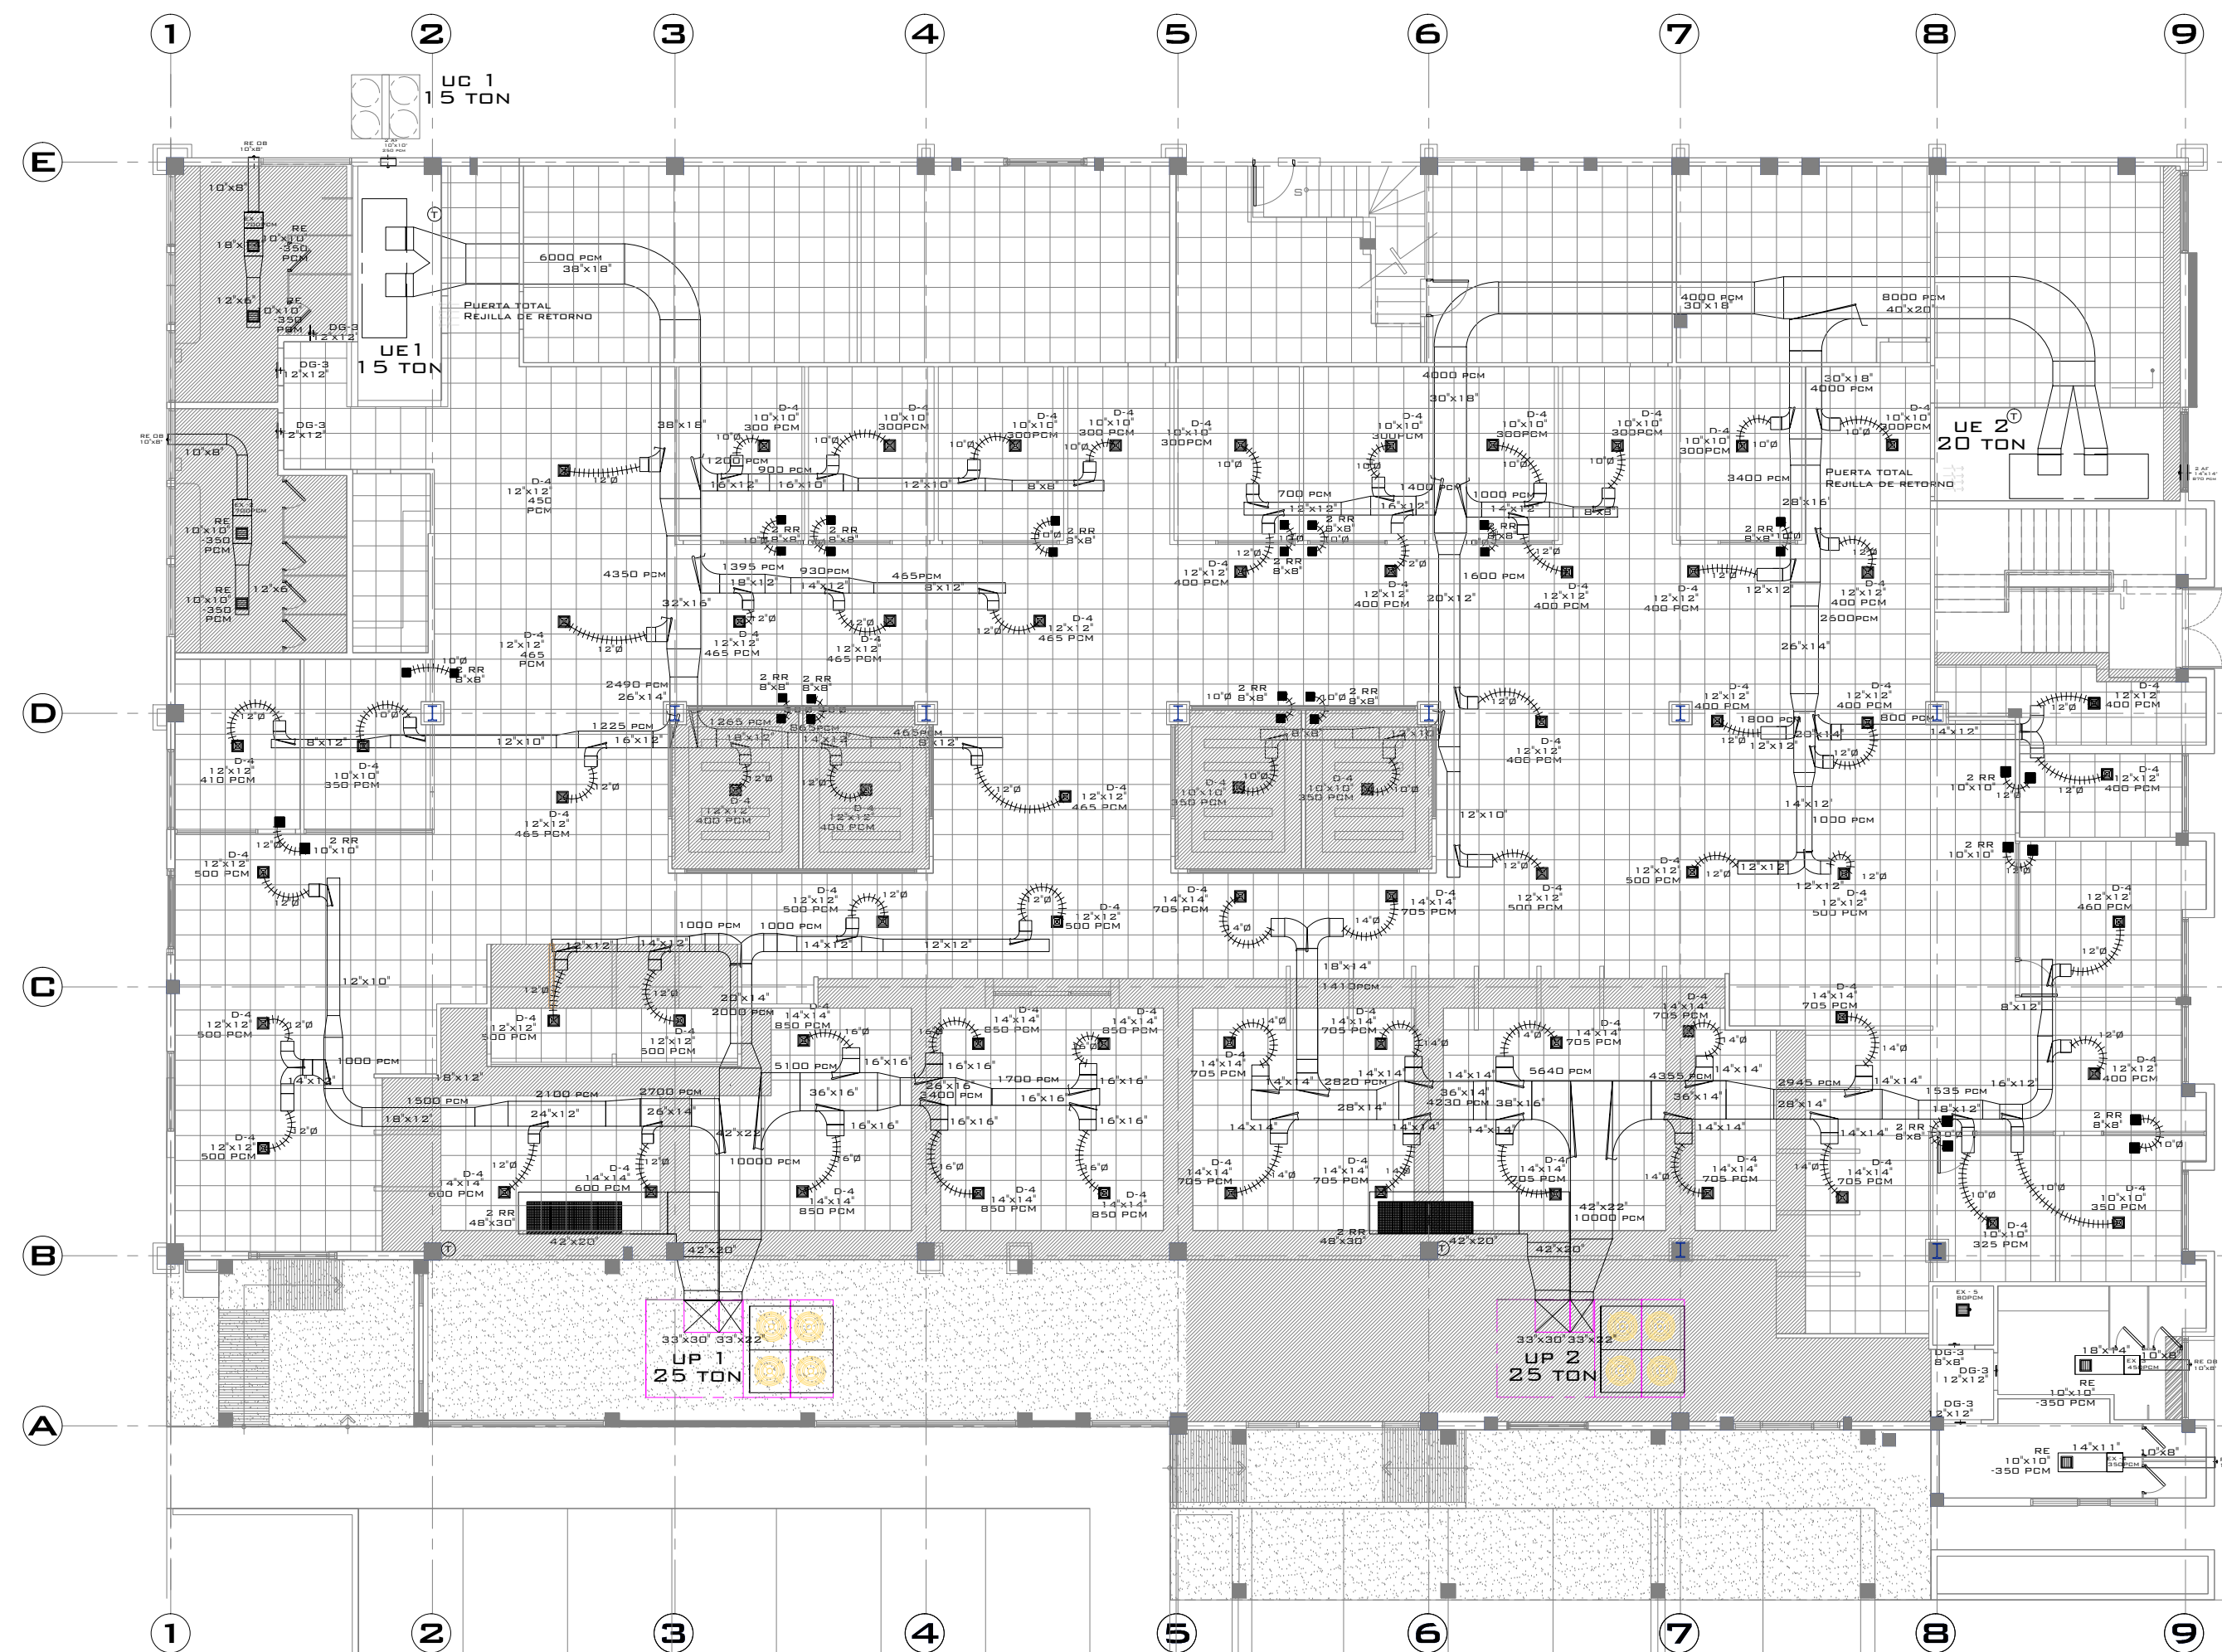

UNIDAD PAQUETE CON DESCARGA HORIZONTAL

EDIFICIO DEI SAN PEDRO SULA PRIMER NIVEL

ESCALA 1:150