


REVISIÓN	FECHA	DESCRIPCIÓN
1	17/AGO/15	PRIMERA ENTREGA
1	17/AGO/15	CORRECCION DE PRIMERA ENTREGA

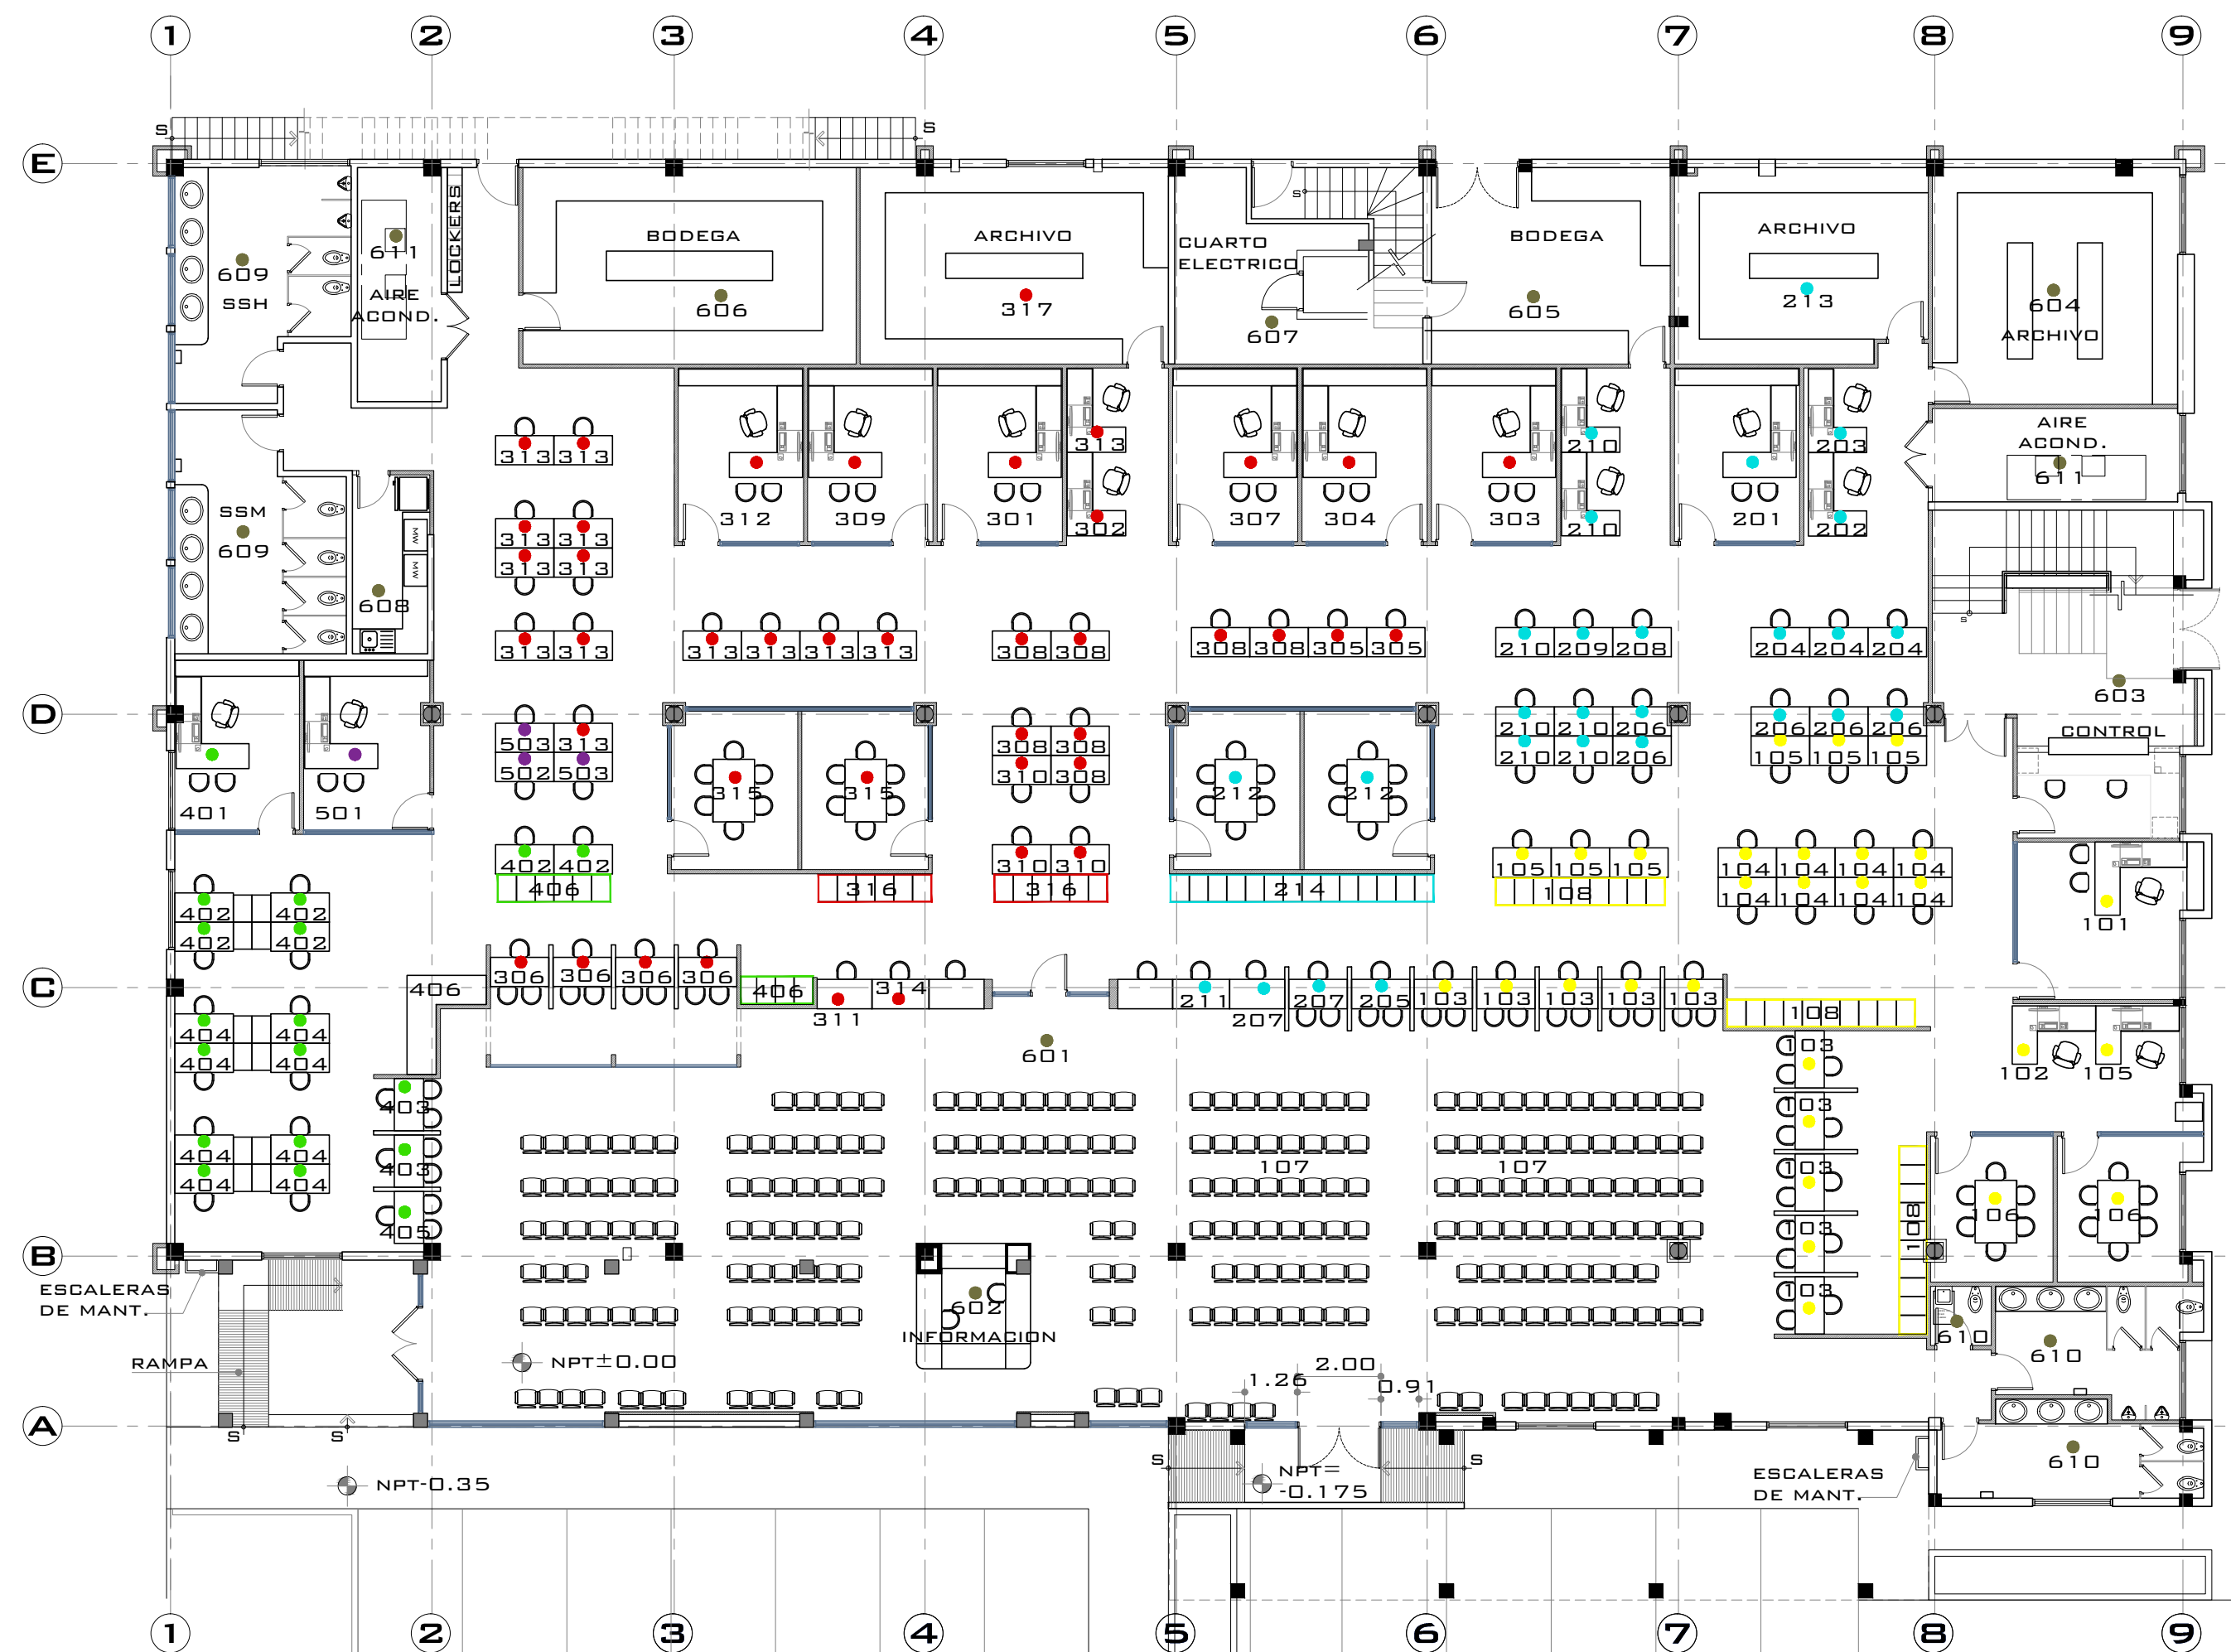

- **DEPARTAMENTO DE COBRANZAS**
 JEFATURA COBRANZA
 SECRETARIA JEFATURA
 JEFATURA COBR. ADMINISTRATIVA
 OFICIAL DE COBRANZA
 JEF. ANALISIS DE CASOS Y OMISOS
 ANALISTAS
 JEFE COBRANZA PERSUASIVA
 GESTOR DE COBROS
 JEFE PLANES DE PAGO
- **DEPARTAMENTO DE ASISTENCIA AL CONTRIBUYENTE**
 JEFATURA
 SECRETARIA JEFATURA.
 PERSONAL DE ASIS. AL CONT.
- **DEPARTAMENTO DE RECAUDACION**
 JEFATURA COBRANZA
 SECRETARIA JEFATURA
 OFICINISTA
 CONSTANCIAS
 DEPURACION
 DEPURACIONES Y RECTIFICACIONES
 NOTAS DE CREDITO
- **RECEPCION Y NOTIFICACION**
 JEFATURA
 PERSONAL RECEPCION Y NOTIFIC.
- **SECRETARIA REGIONAL**
 JEFATURA
 PERSONAL RECEPCION Y NOTIFIC.
- **AREAS COMPLEMENTARIAS**

EDIFICIO DEI SAN PEDRO SULA PRIMER NIVEL
 ESCALA 1:150