






REVISIÓN	FECHA	DESCRIPCIÓN
1	17/AGO/15	PRIMERA ENTREGA
1	17/AGO/15	CORRECCION DE PRIMERA ENTREGA

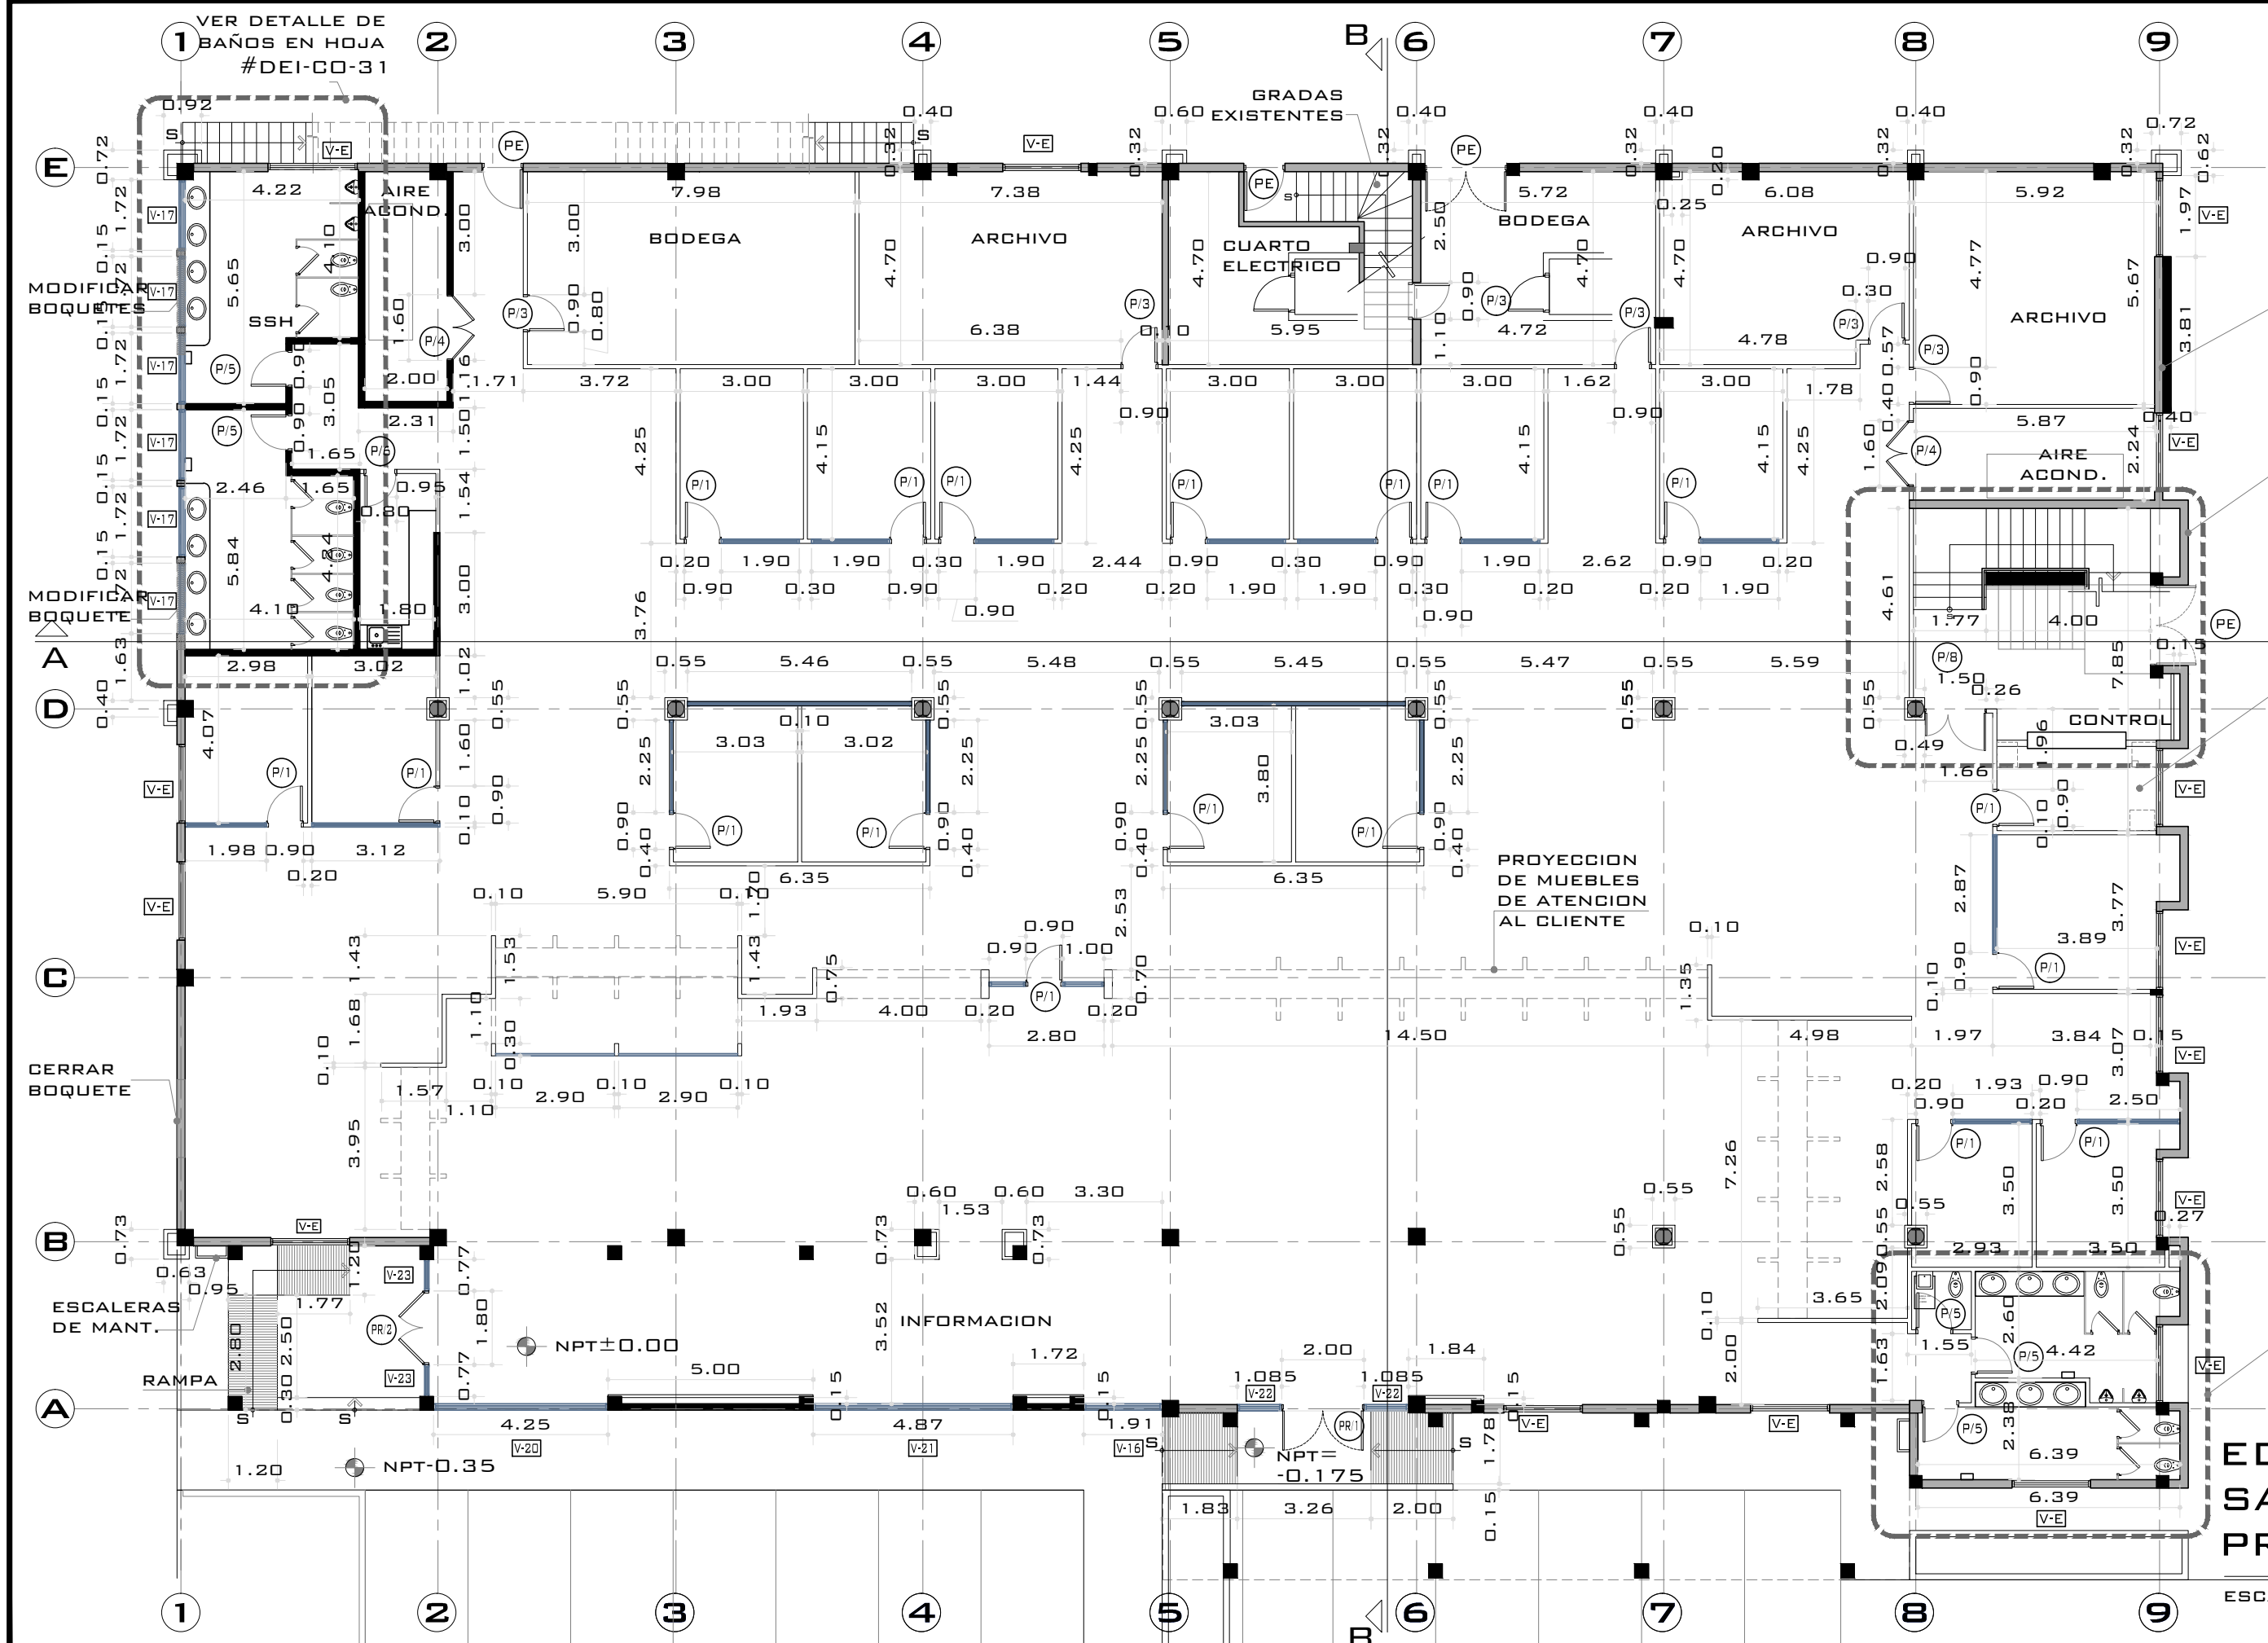

HACER PARED EXISTENTE MAS ANCHA.

VER DETALLE DE GRADAS EN HOJA #DEI-CO-36

VER DETALLE DE GRADAS EN HOJA #DEI-CO-42

- SIMBOLOGIA**
-  PAREDES DE NUEVAS
 -  PAREDES EXISTENTES
 -  PAREDES DE TABLAYESO
 -  PARTICIONES DE VIDRIO
- NOTA:
USAR TABLAYESO PARA HUMEDAD EN PAREDES DE BAÑOS Y ASEOS.

VER DETALLE DE GRADAS EN HOJA #DEI-CO-32

EDIFICIO DEI SAN PEDRO SULA PRIMER NIVEL

ESCALA 1:150