


PLIEGO DE ACLARACIONES No. 01

Por medio del presente y en referencia al proceso de Licitación Pública Nacional No. **LPN-MANCOSOL-005-2015: Construcción de Proyecto de Electrificación Rural Por Extensión de Red, Ubicado en las Comunidades de "El Cerrón, Aldea Nueva, La Montañita, San Cristóbal y Aceitunito", Municipio de Tomalá (Cod. 105386), Departamento de Lempira**, desarrollado de forma descentralizada por la **Mancomunidad de los Municipios del Sur Oeste de Lempira (MANCOSOL)** y financiado por el **Fondo Hondureño de Inversión Social (FHIS)**, adscrito al **Instituto de Desarrollo Comunitario, Agua y Saneamiento (IDECOAS)** a través del **Proyecto de Infraestructura Rural, Crédito 5289-HN**, en base a consultas enviadas por potenciales oferentes, se emite la siguiente aclaración:


1. *Agradeceré si me ayuda enviando el plano correspondiente a la aldea de El Amatillo, del proceso de LPN-MANCOSOL-05-2015. El archivo adjunto nos da un error al momento de quererlo visualizar.*

R:/ Adjunto al presente documento, podrán encontrar el archivo conteniendo el plano solicitado.



Tegucigalpa M.D.C. 07 de Julio del 2015

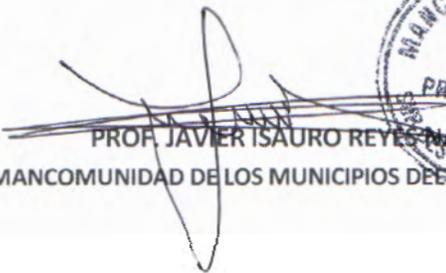

PROF. JAVIER ISAURO REYES NAVARRO
PRESIDENTE DE LA MANCOMUNIDAD DE LOS MUNICIPIOS DEL SUR OESTE DE LEMPIRA (MANCOSOL)

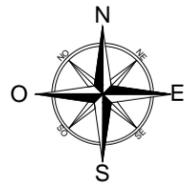

Punto Plano	Punto GPS	Posición
0	1	16 P 310448 1573921
1	3	16 P 310410 1573851
2	4	16 P 310328 1573832
3	6	16 P 310273 1573788
4	8	16 P 310222 1573727
5	9	16 P 310180 1573773
6	11	16 P 310127 1573795
6A	13	16 P 310088 1573779

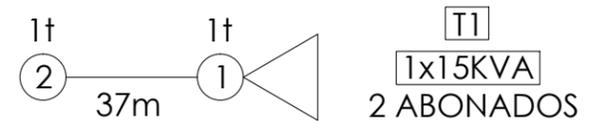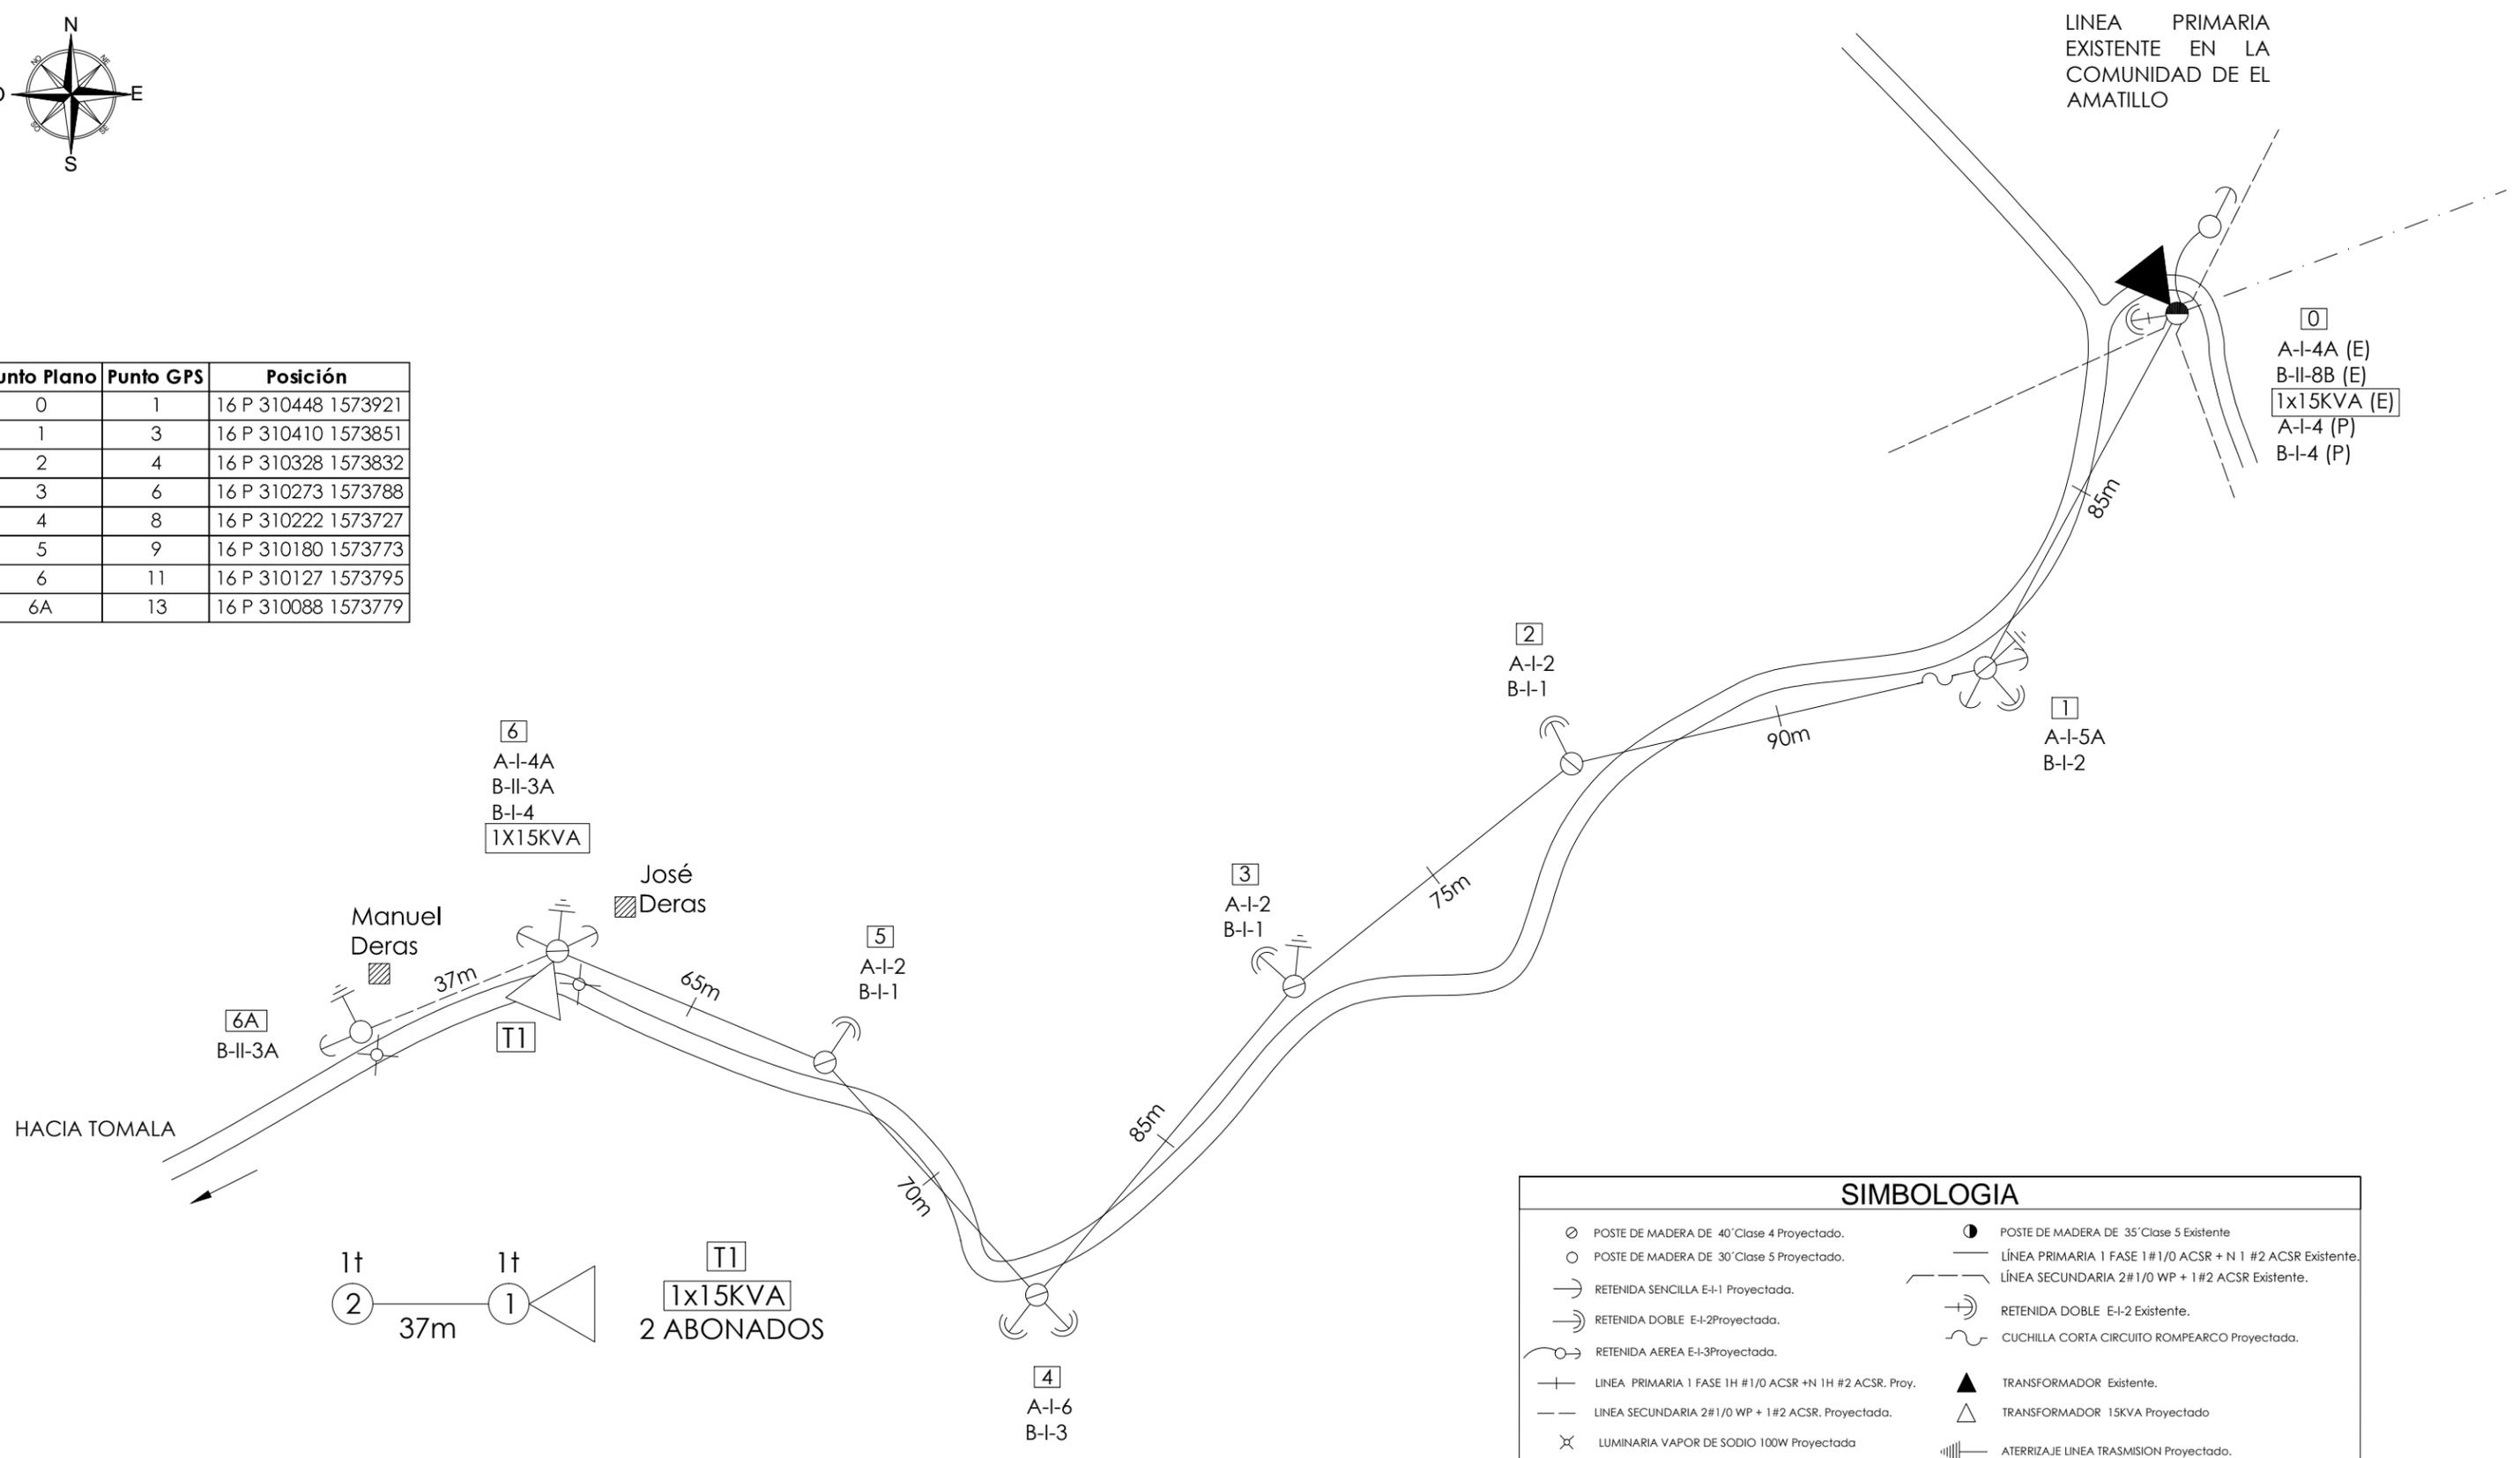

SIMBOLOGIA	
⊙	POSTE DE MADERA DE 40' Clase 4 Proyectado.
○	POSTE DE MADERA DE 30' Clase 5 Proyectado.
—	RETENIDA SENCILLA E-I-1 Proyectada.
—	RETENIDA DOBLE E-I-2 Proyectada.
—	RETENIDA AEREA E-I-3 Proyectada.
—	LINEA PRIMARIA 1 FASE 1H #1/0 ACSR + N 1H #2 ACSR. Proy.
—	LINEA SECUNDARIA 2#1/0 WP + 1#2 ACSR. Proyectada.
⊗	LUMINARIA VAPOR DE SODIO 100W Proyectada
●	POSTE DE MADERA DE 35' Clase 5 Existente
—	LINEA PRIMARIA 1 FASE 1#1/0 ACSR + N 1#2 ACSR Existente.
—	LINEA SECUNDARIA 2#1/0 WP + 1#2 ACSR Existente.
—	RETENIDA DOBLE E-I-2 Existente.
—	CUCHILLA CORTA CIRCUITO ROMPEARCO Proyectada.
▲	TRANSFORMADOR Existente.
△	TRANSFORMADOR 15KVA Proyectado
—	ATERRIJAZO LINEA TRASMISION Proyectado.