
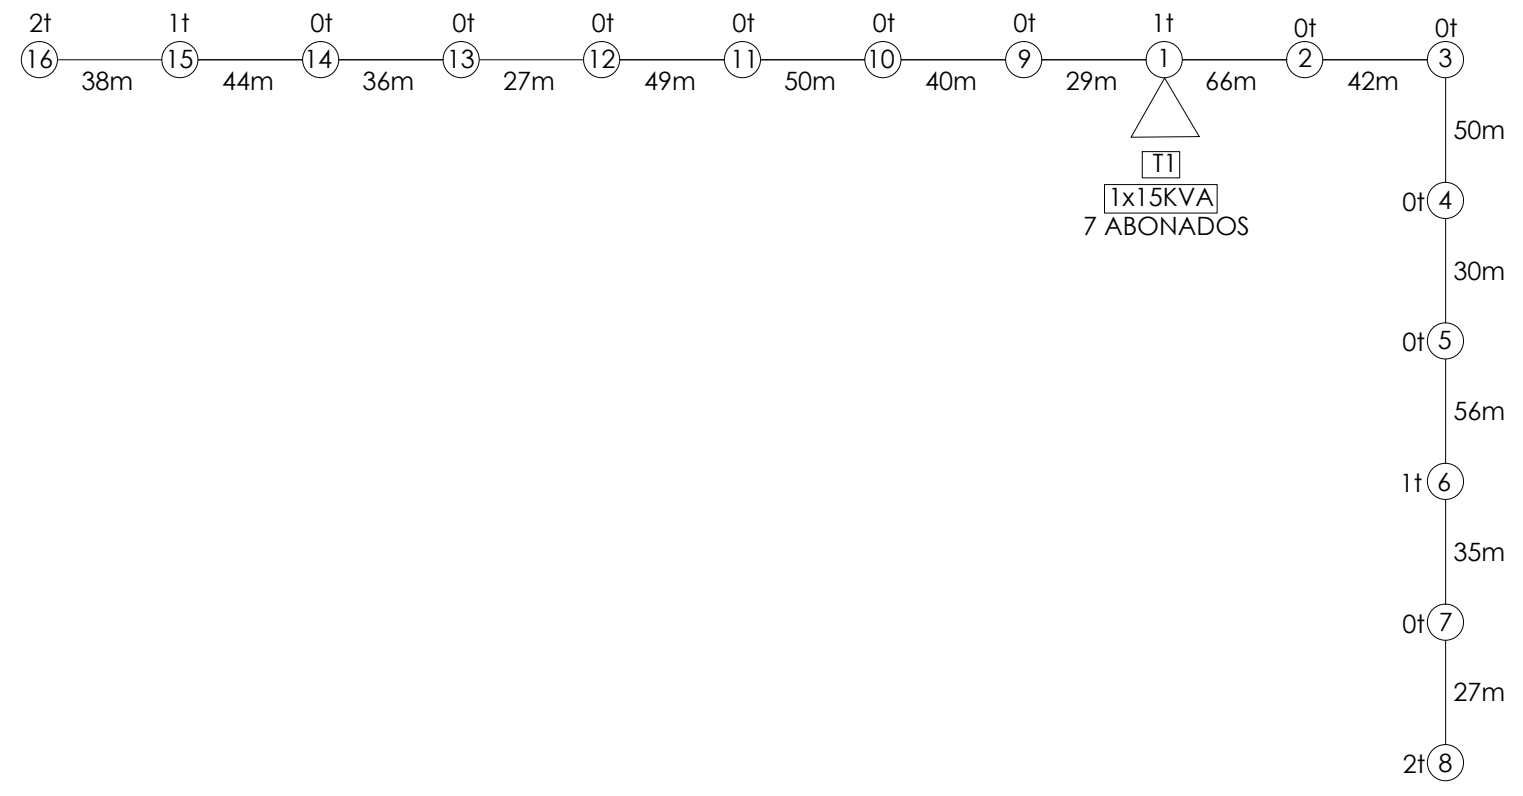


Punto plano	Punto GPS	Posicion
0	15	16 P 312271 1573749
1	16	16 P 312322 1573722
2	17	16 P 312363 1573713
5H	23	16 P 311855 1573385
5G	24	16 P 311894 1573381
5F	25	16 P 311938 1573377
5E	26	16 P 311971 1573362
5D	27	16 P 311989 1573380
5C	28	16 P 312039 1573381
5B	29	16 P 312087 1573385
5A	30	16 P 312125 1573393
5	31	16 P 312155 1573396
4	32	16 P 312216 1573419
3	33	16 P 312252 1573438
3A	34	16 P 312281 1573396
3B	35	16 P 312305 1573380
3C	36	16 P 312362 1573382
3D	37	16 P 312384 1573355
3E	38	16 P 312382 1573329

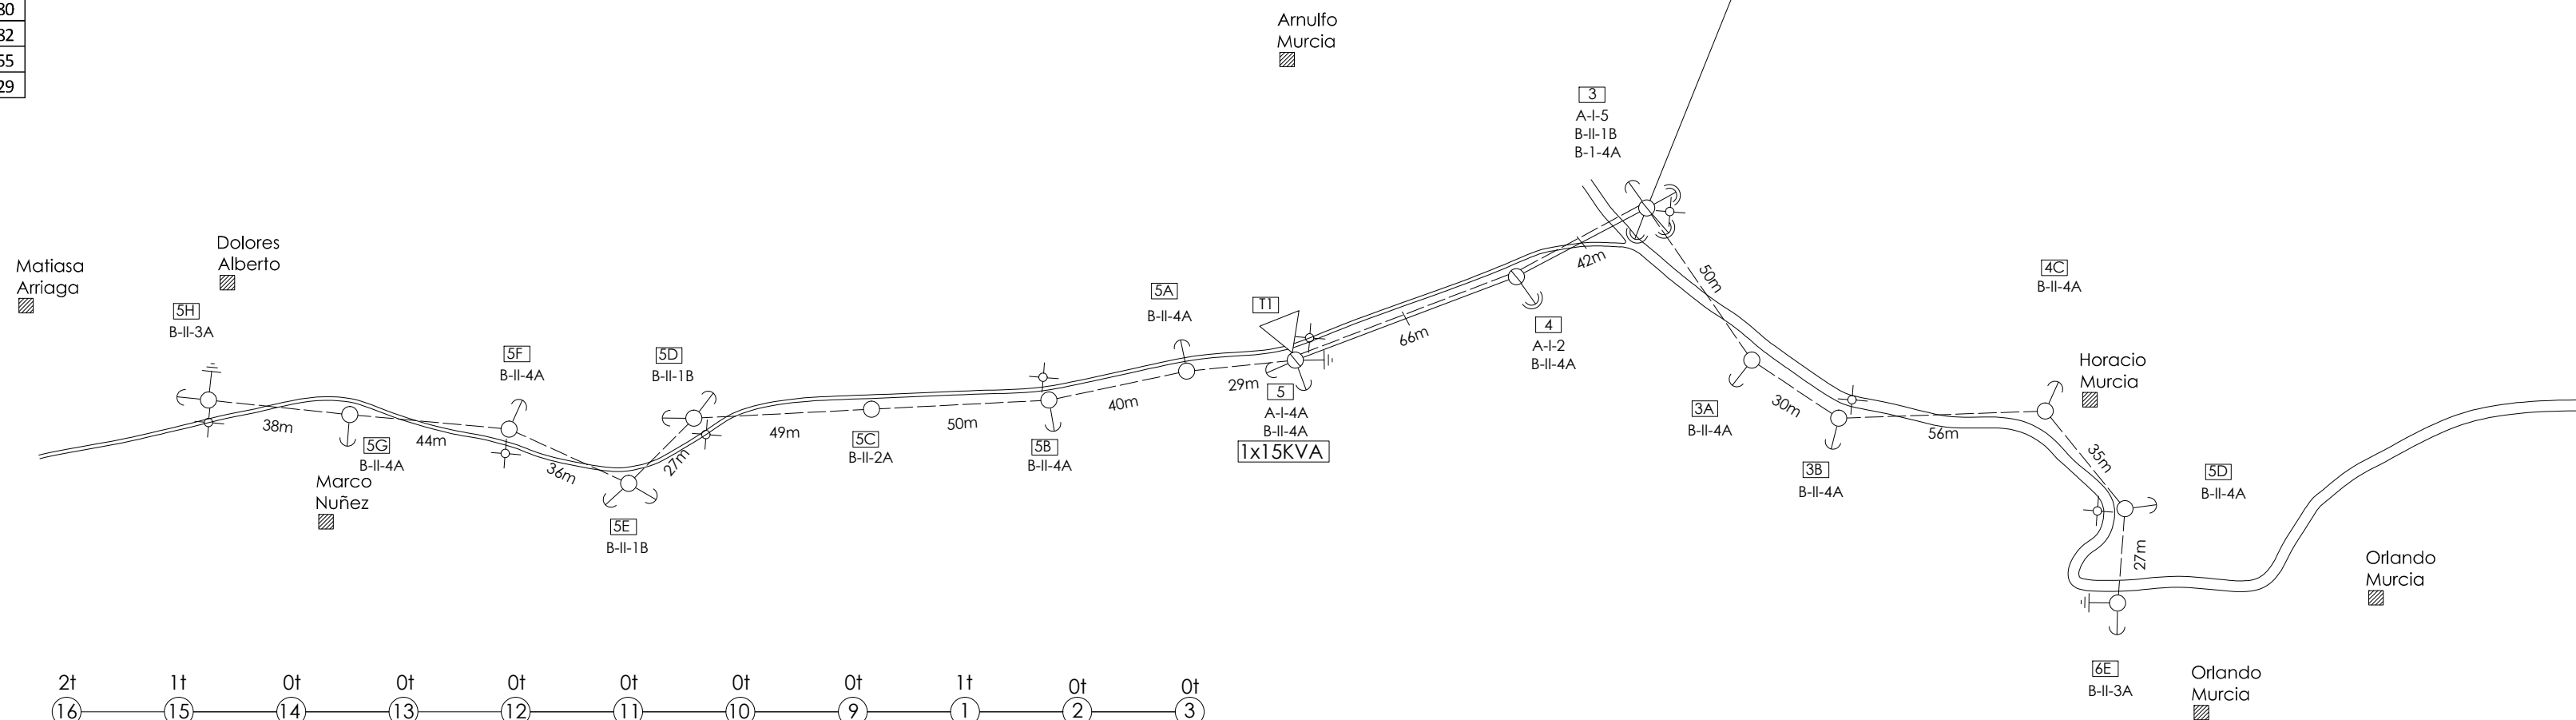

SIMBOLOGIA	
	POSTE DE MADERA DE 40' Clase 4 Proyectada
	POSTE DE MADERA DE 30' Clase 5 Proyectada
	RETENIDA SENCILLA E-1 Proyectada
	RETENIDA DOBLE E-2 Proyectada
	LÍNEA PRIMARIA #1/#2 ACSR + #2 ACSR Proyectada
	LÍNEA SECUNDARIA #1/#2 WP + #2 ACSR Proyectada
	CUCHILLA CORTA CIRCUITO ROMPEARCO Proyectada
	RETENIDA AEREA E-3 Proyectada
	POSTE DE MADERA DE 35' Clase 5 Existente
	POSTE DE MADERA DE 30' Clase 5 Existente a sustituir por Poste de 40' Clase 4 Proy.
	LÍNEA PRIMARIA #1/#2 ACSR + #1/#2 ACSR Existente
	RETENIDA SENCILLA E-12 Existente
	TRANSFORMADOR 15KVA Proyectado
	ATERREZAJE LINEA TRASMISION Proyectada
	LUMINARIA VAPOR DE SODIO 100W Proyectada