





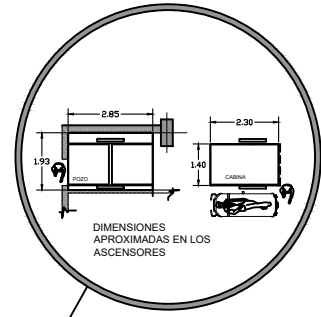




Área de Ubicación

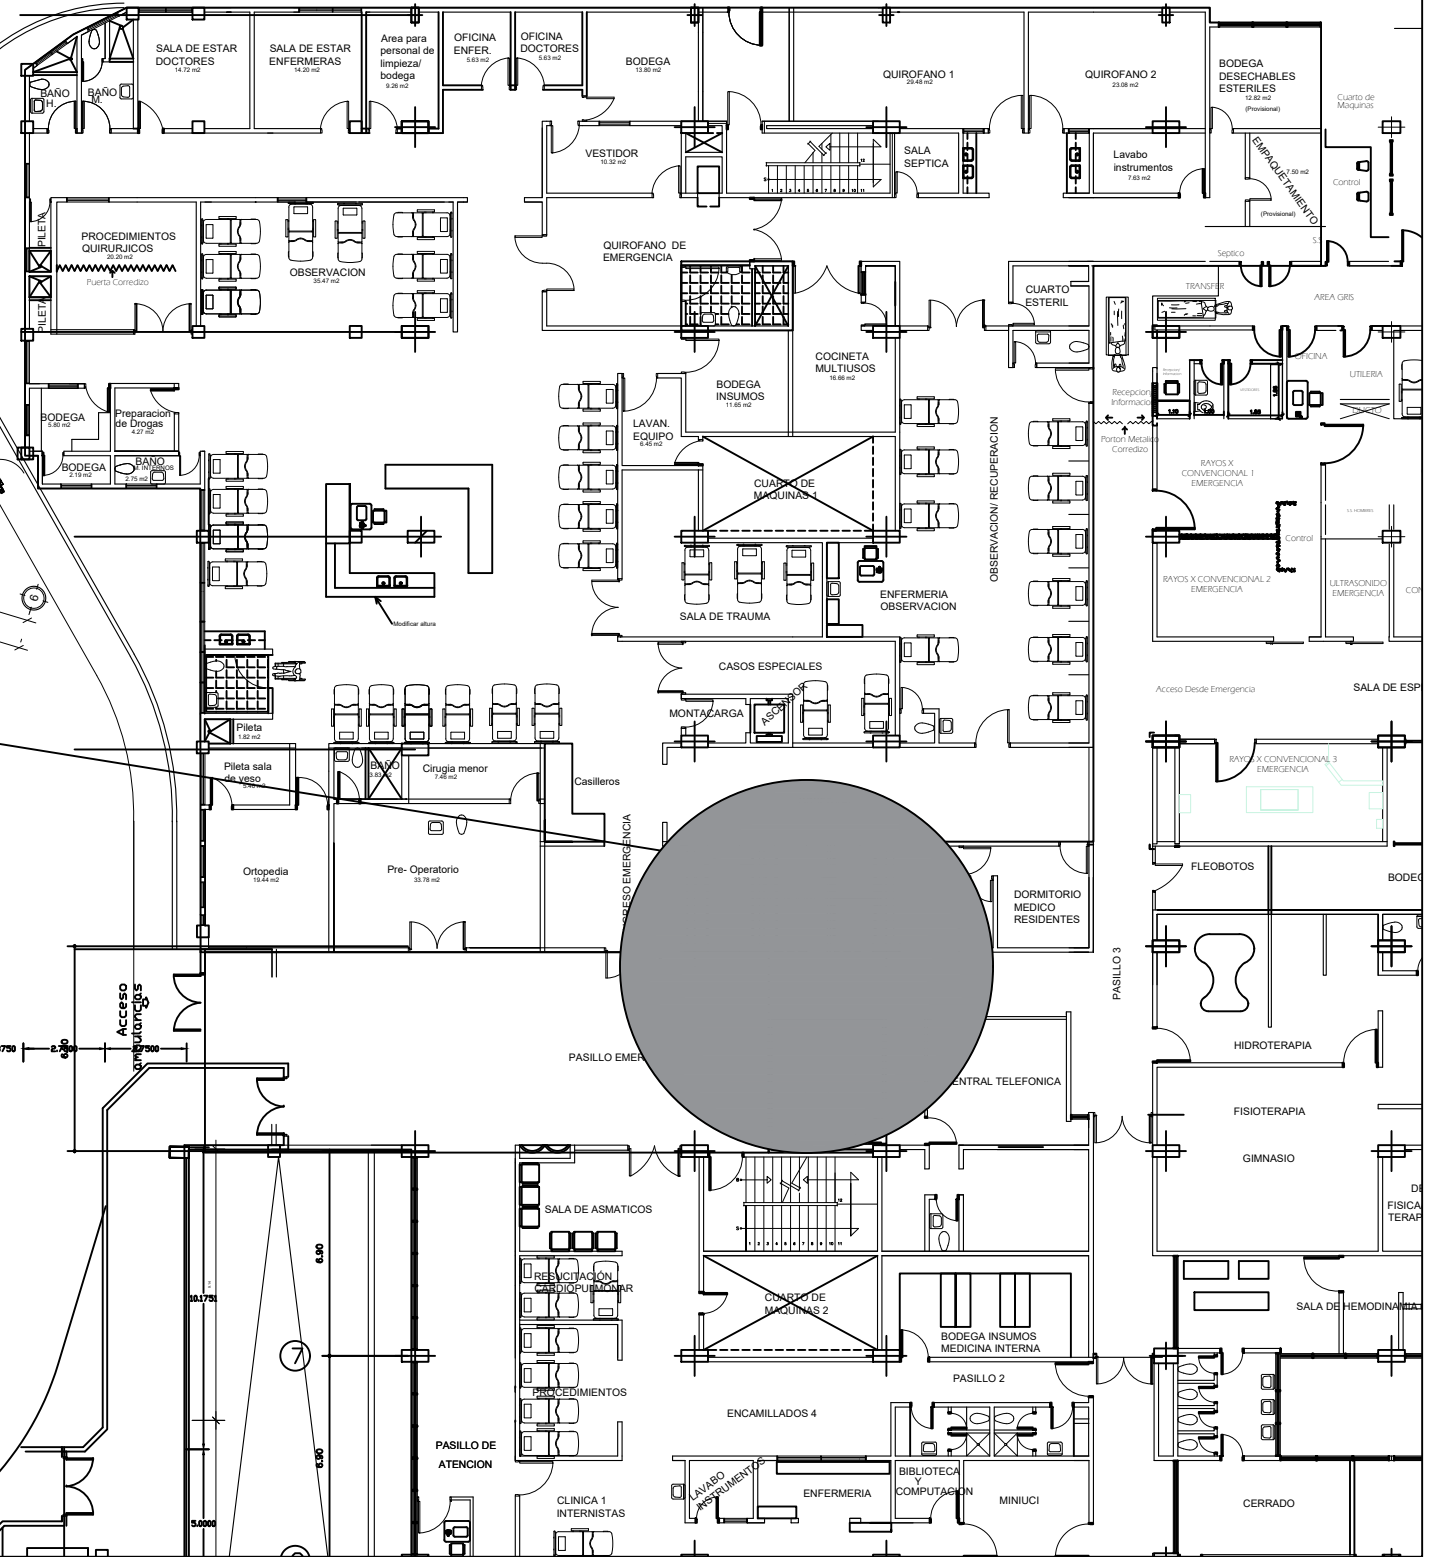

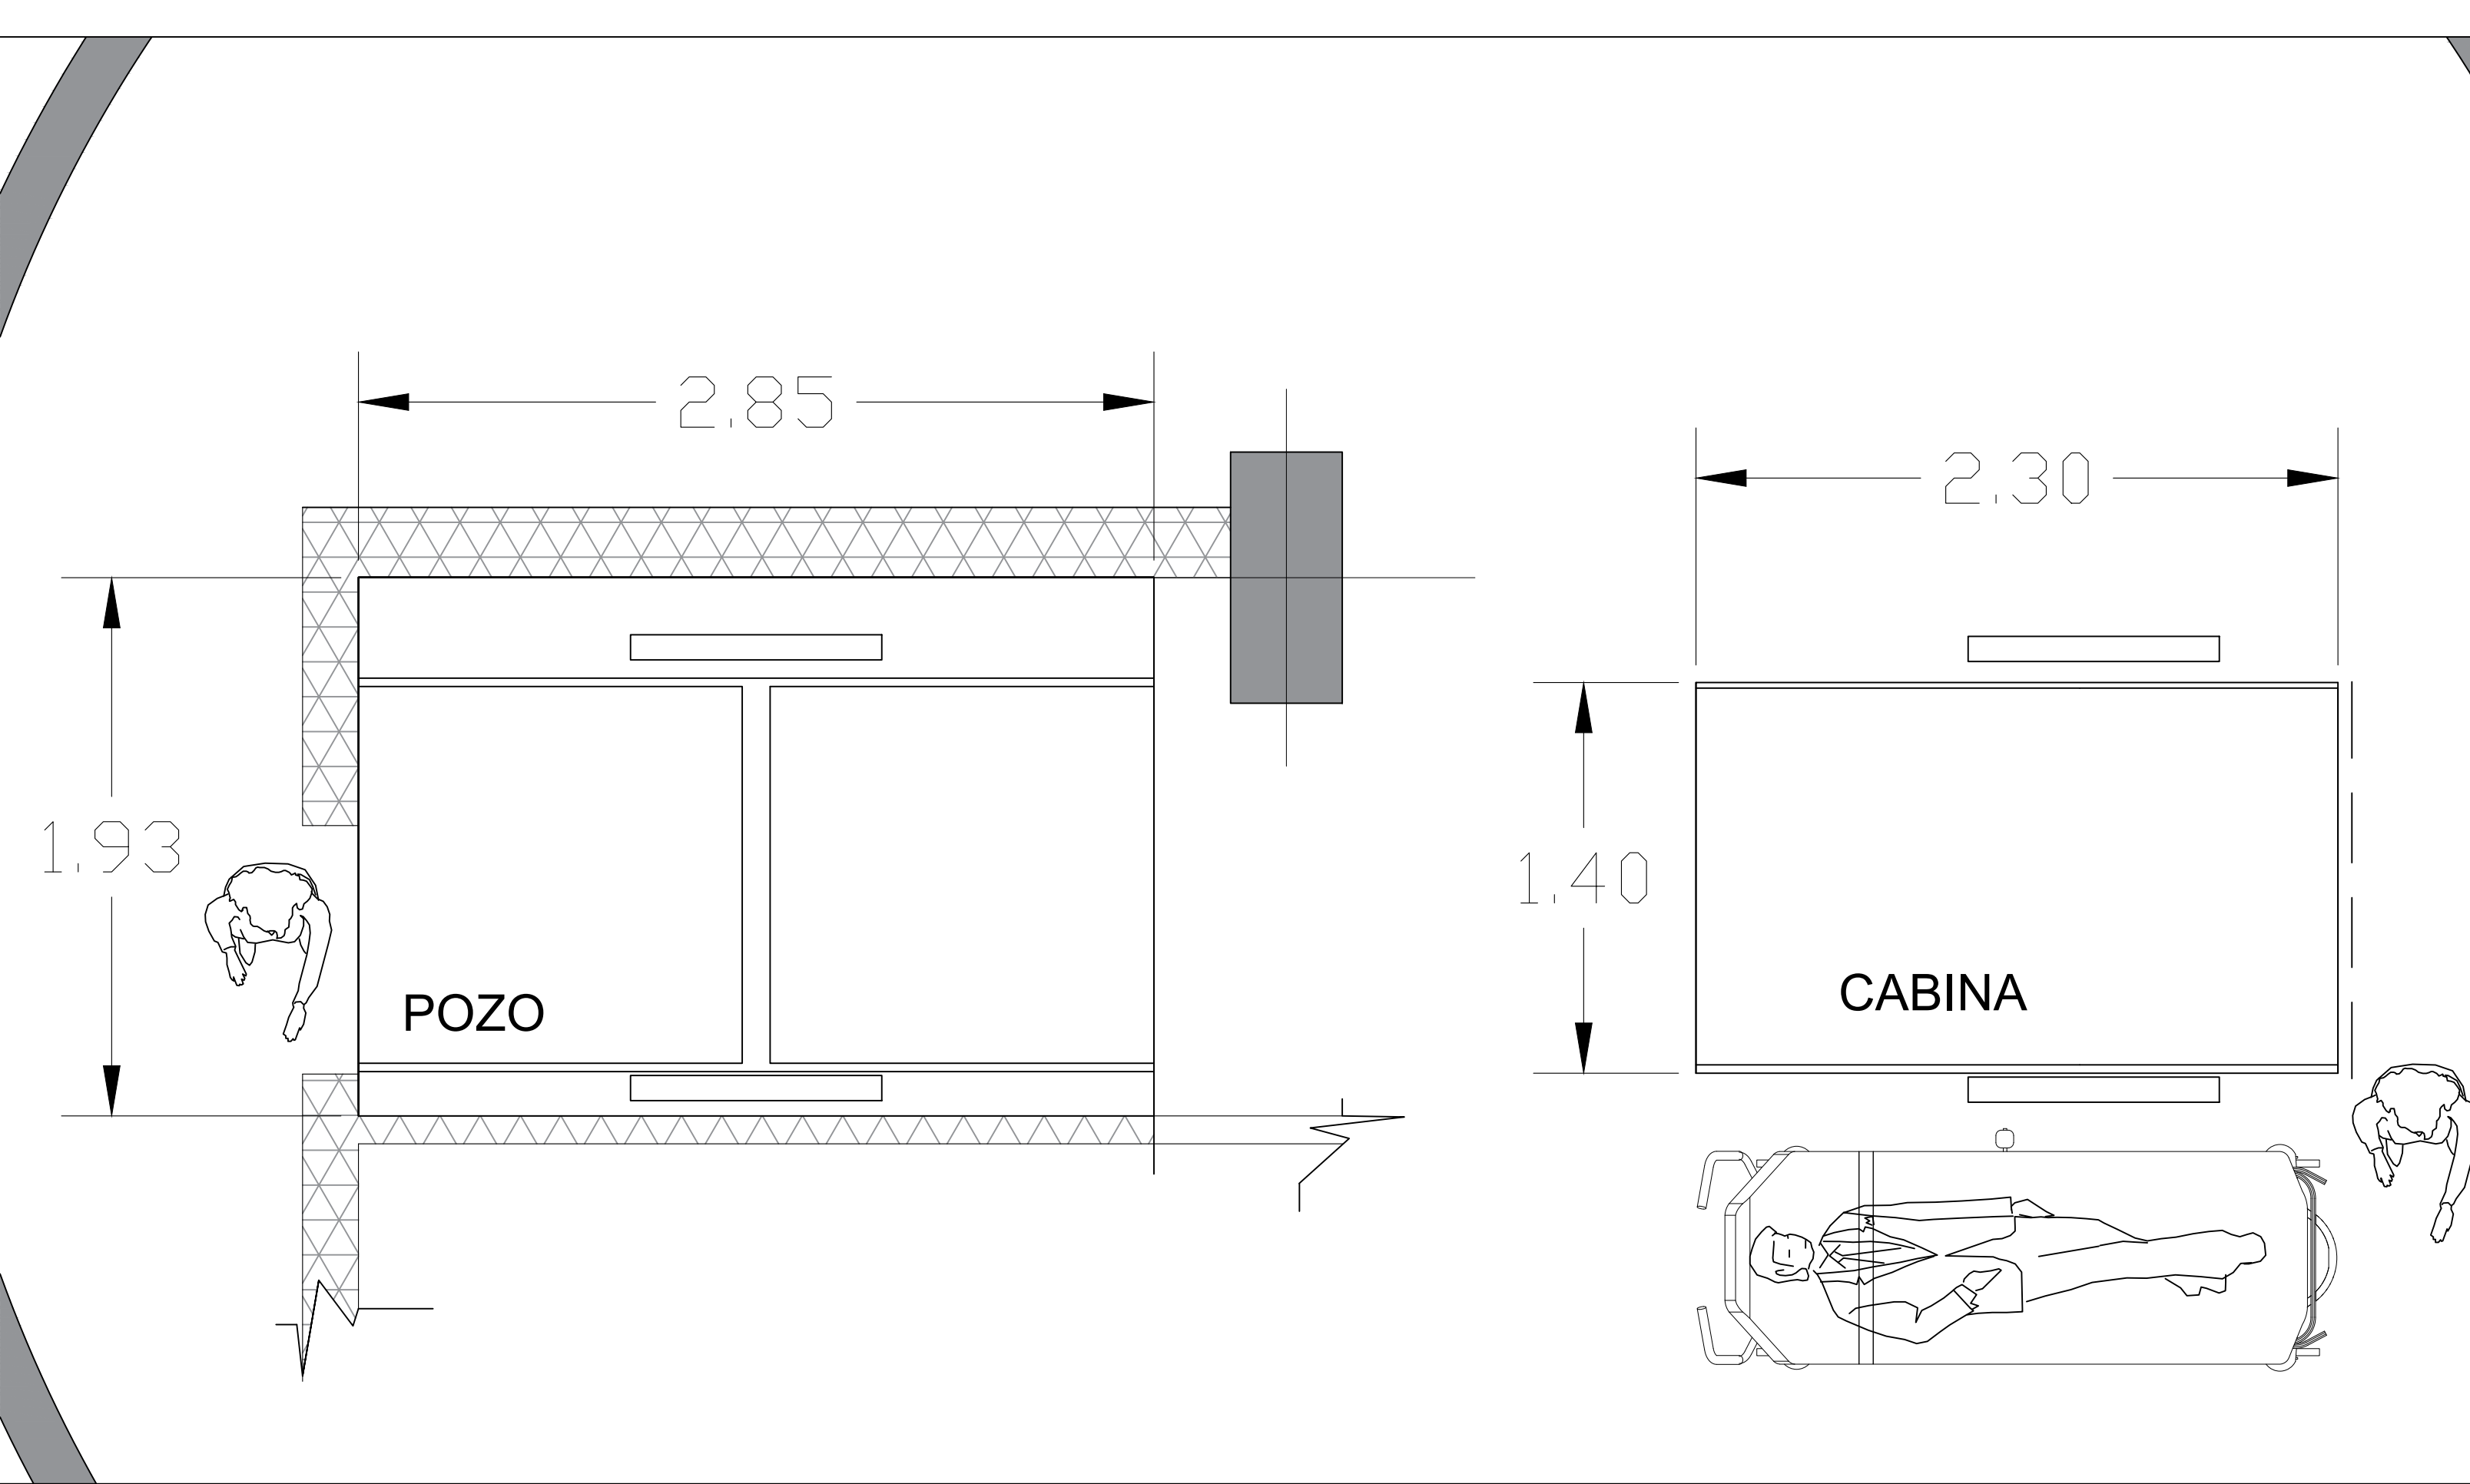

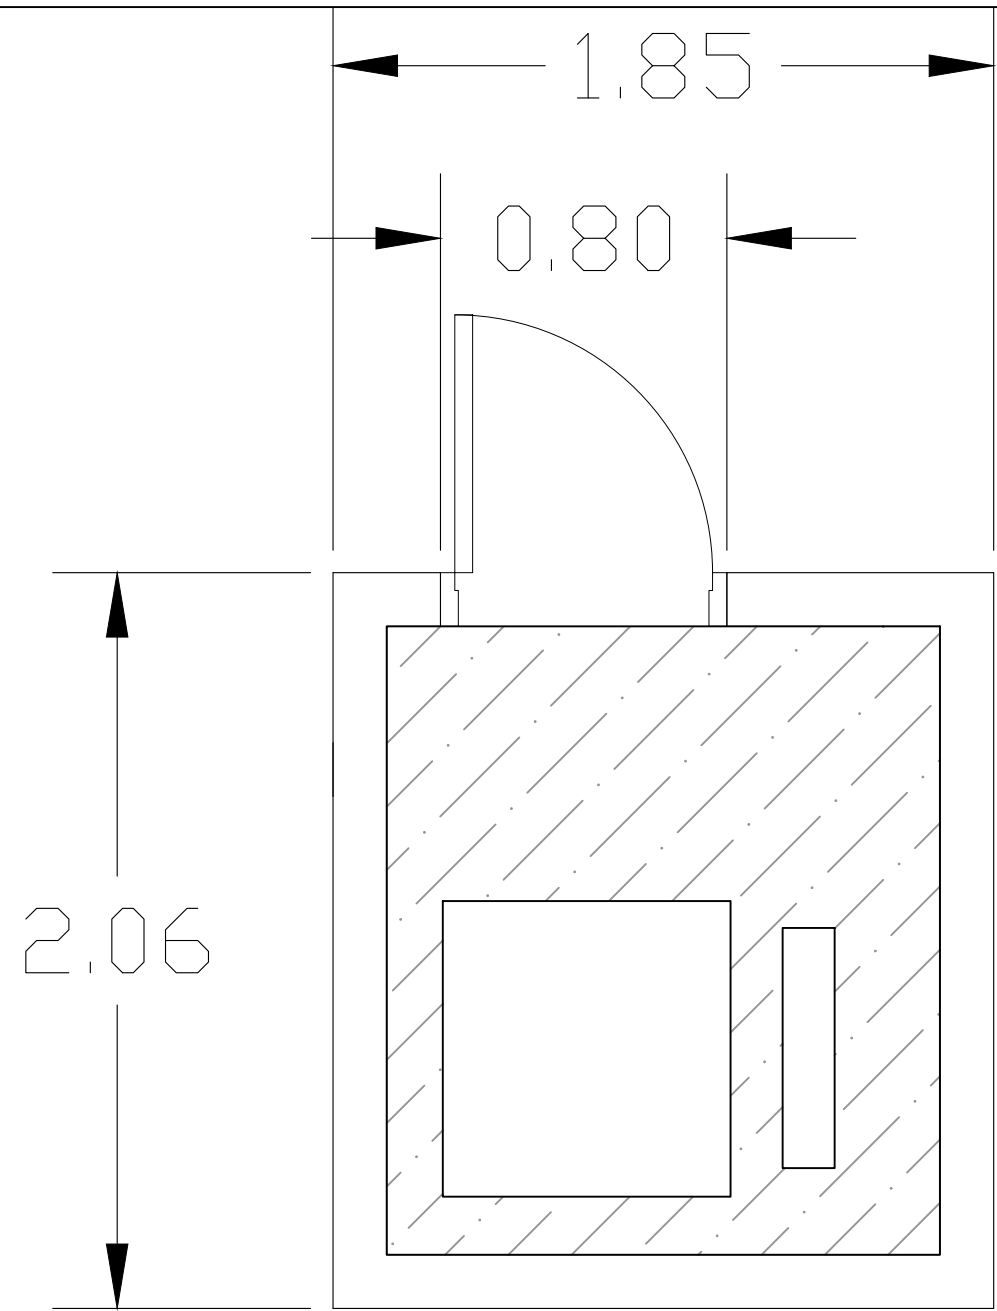

DIMENSIONES APROXIMADAS EN LOS ASCENSORES

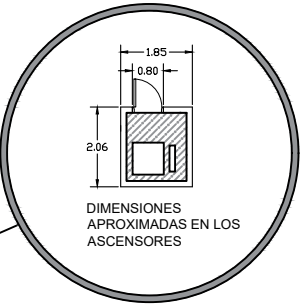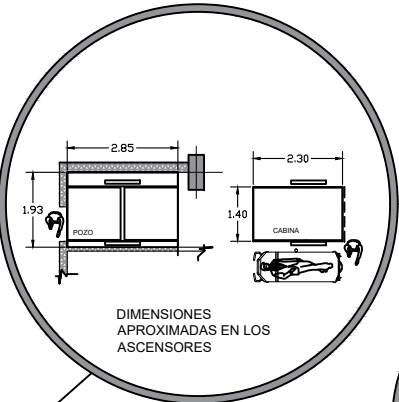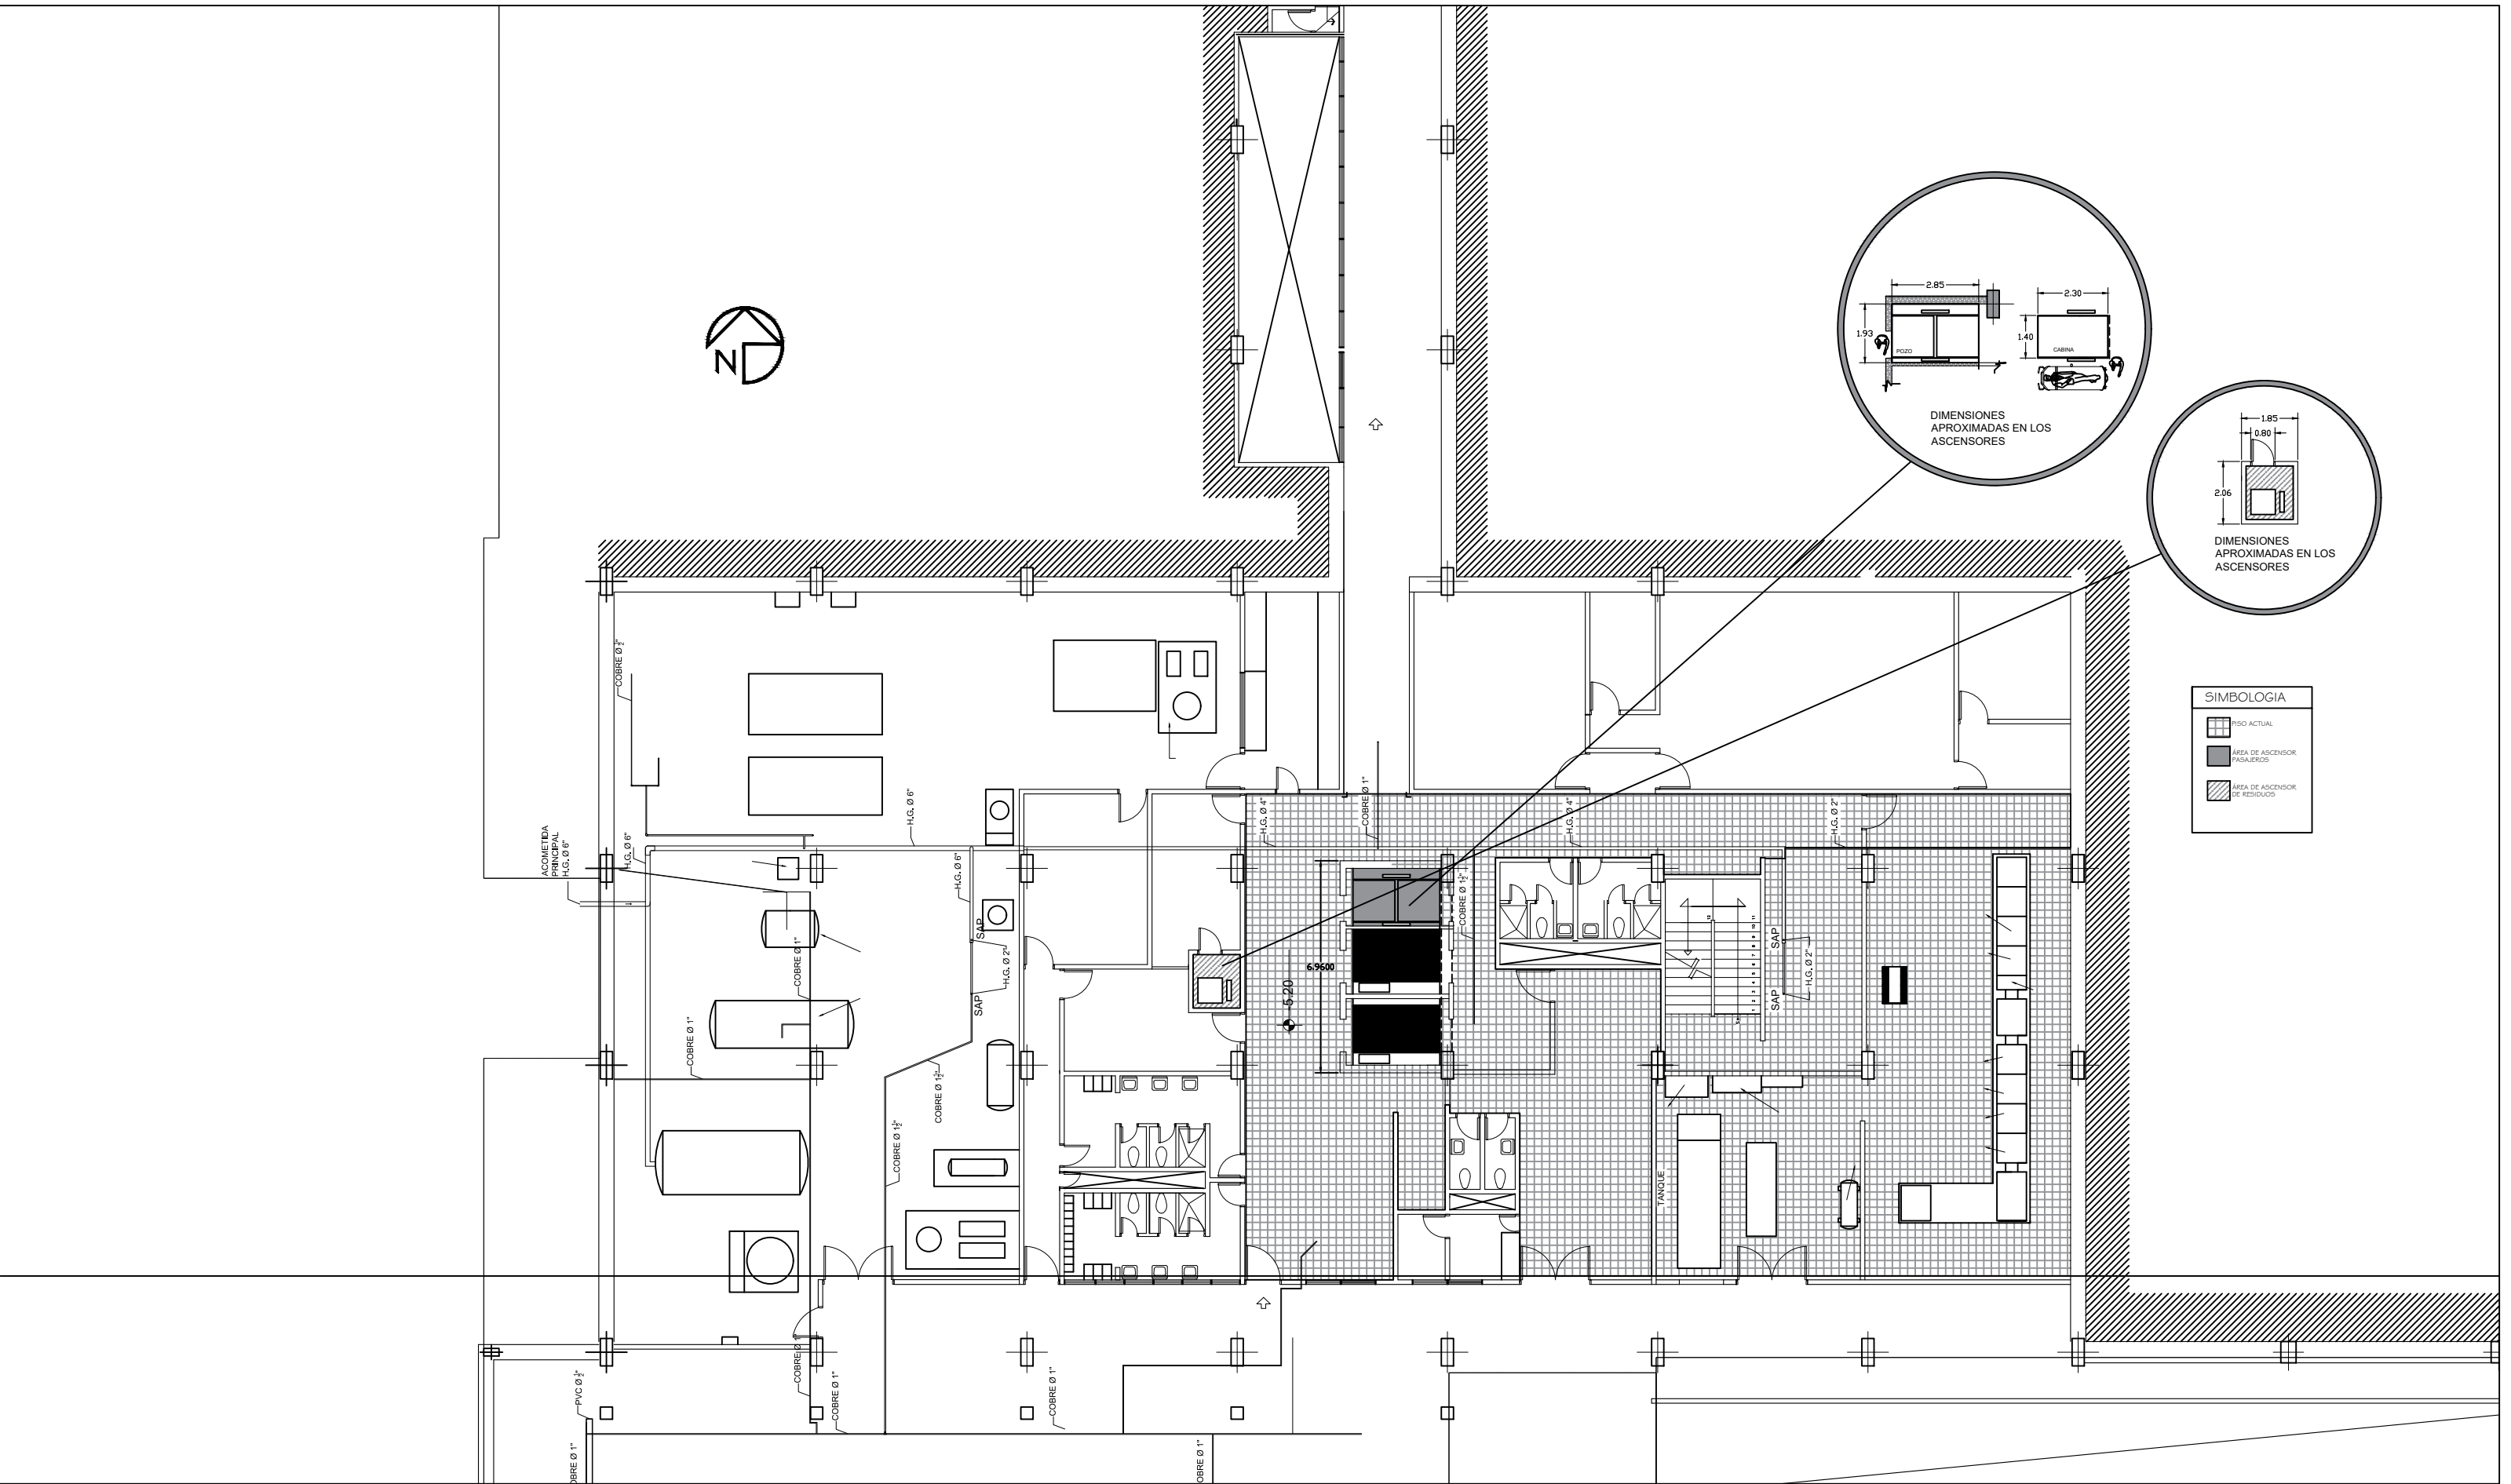

SIMBOLOGIA	
	PISO ACTUAL
	ÁREA DE ASCENSOR PASAJEROS
	ÁREA DE ASCENSOR DE RESIDUOS



PROYECTO:
RENOVACIÓN ELEVADOR HOSPITAL ESCUELA

UBICACION
CALLE DE LA SALUD, HOSPITAL ESCUELA

PRESENTADO:
DIRECCIÓN DE LOGISTICA E INFRAESTRUCTURA (DLI)

CONTENIDO:
ÁREA DE ASCENSOR

ESCALA:
Sin Escala

FECHA:
15/02/22

HOJA No.
05/05