



PROPIETARIO:
**UNIVERSIDAD NACIONAL
AUTÓNOMA DE
HONDURAS**

SECRETARIA EJECUTIVA DE
ADMINISTRACIÓN DE PROYECTOS
DE INFRAESTRUCTURA - SEAPI

PROYECTO:
**"CONSTRUCCIÓN DE CERCO
PERIMETRAL DE LOS
TERRENOS PROPIEDAD DE LA
UNAH EN EL VALLE DE SULA"**

UBICACIÓN:
UNIVERSIDAD NACIONAL
AUTÓNOMA DE HONDURAS,
CAMPUS VALLE DE SULA
UNAH-VS

CONTENIDO:
INFORMACIÓN Y
DESCRIPCIÓN DE LOS
TERRENOS DE LA UNAH
EN EL VALLE DE SULA.

DISEÑO:
ING. JORGE I. MÉNDEZ C.
CICH-5338

DISEÑO:
Arq. Noel Aaron Chavez
CAH- LV589

DIGITALIZACIÓN:
ING. JORGE I. MÉNDEZ C.
CICH-5338

REVISÓ:
ING. IVÁN CASTRO
CICP-1134
DIRECTOR TÉCNICO DE
PROYECTOS


APROBÓ:
ING. CARMEN LASTENIA FLORES SANTOS
CICH-0897
SECRETARIA EJECUTIVA

MODIFICACIÓN	APROBÓ	FECHA

ESCALA:
1 : 1,250

N° PLANO:
TP-01

FECHA:
Ene. - 2016

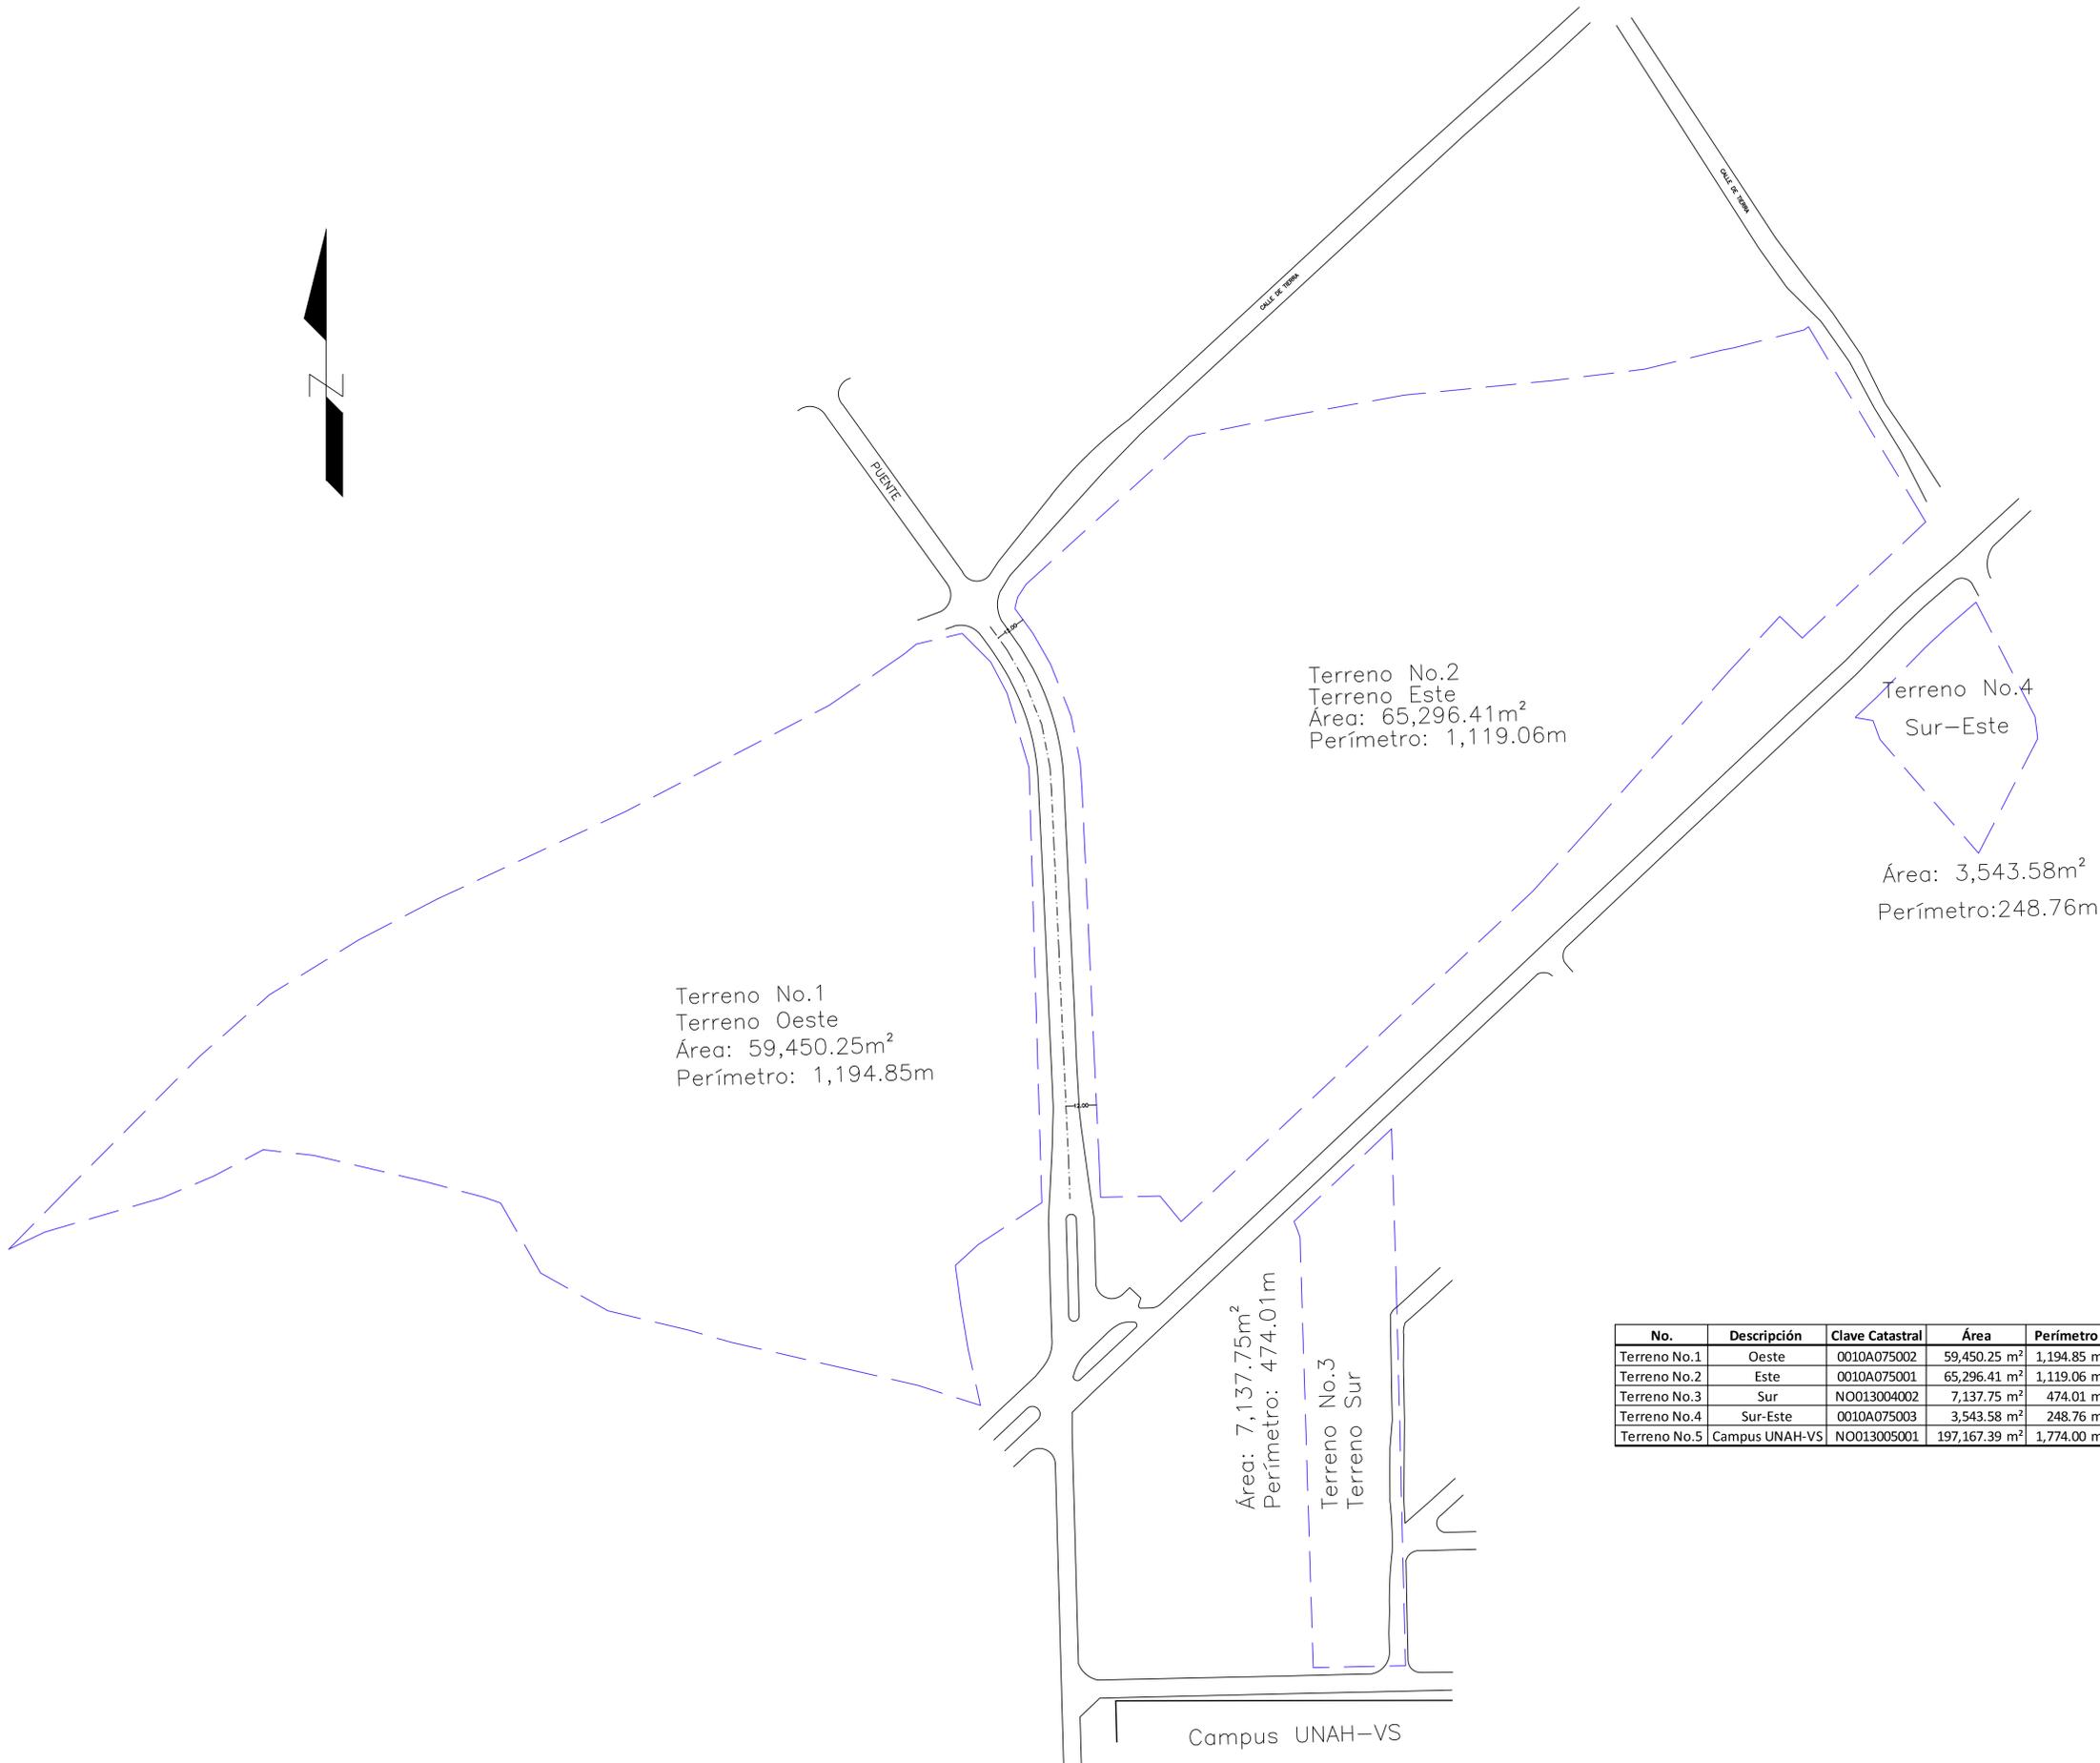

No.	Descripción	Clave Catastral	Área	Perímetro	Perímetro
Terreno No.1	Oeste	0010A075002	59,450.25 m ²	1,194.85 m	3,036.67 m
Terreno No.2	Este	0010A075001	65,296.41 m ²	1,119.06 m	
Terreno No.3	Sur	NO013004002	7,137.75 m ²	474.01 m	248.76 m
Terreno No.4	Sur-Este	0010A075003	3,543.58 m ²	248.76 m	
Terreno No.5	Campus UNAH-VS	NO013005001	197,167.39 m ²	1,774.00 m	1,774.00 m