



UNIVERSIDAD NACIONAL
AUTÓNOMA DE HONDURAS
(UNAH)

SECRETARÍA EJECUTIVA DE
ADMINISTRACIÓN Y SERVICIOS
DE INFRAESTRUCTURA
(SEAI-UNAH)

PROYECTO
IMPLEMENTACIÓN DE PISOS,
RAMPA, LOSAS DE ENTREPISO Y
COMUNICACIONES PARA EL NUEVO
UNIVERSARIO

UBICACIÓN
CIUDAD UNIVERSITARIA
JOSE TRINIDAD REYES,
TEGUCIGALPA, H.D.C.

CONTENIDO
PINTURA Y ACABADOS
EN PISOS

PROYECTADO POR
ABD. EMILIO MALDONADO
CAH-LY-1196


REVISADO POR
ING. IVAN CASTRO SIERRA
CCH-1114
ING. WILSON GONZALEZ
CCH-2587

APROBADO POR
ING. CARLOS CASTAÑA ELIASS SARTOS
SECRETARÍA EJECUTIVA DE INFRAESTRUCTURA
CCH-0887

FECHA
18 DE MAYO DE 2016

PROYECTO
Carpeta poligráfica impermeabilización

01

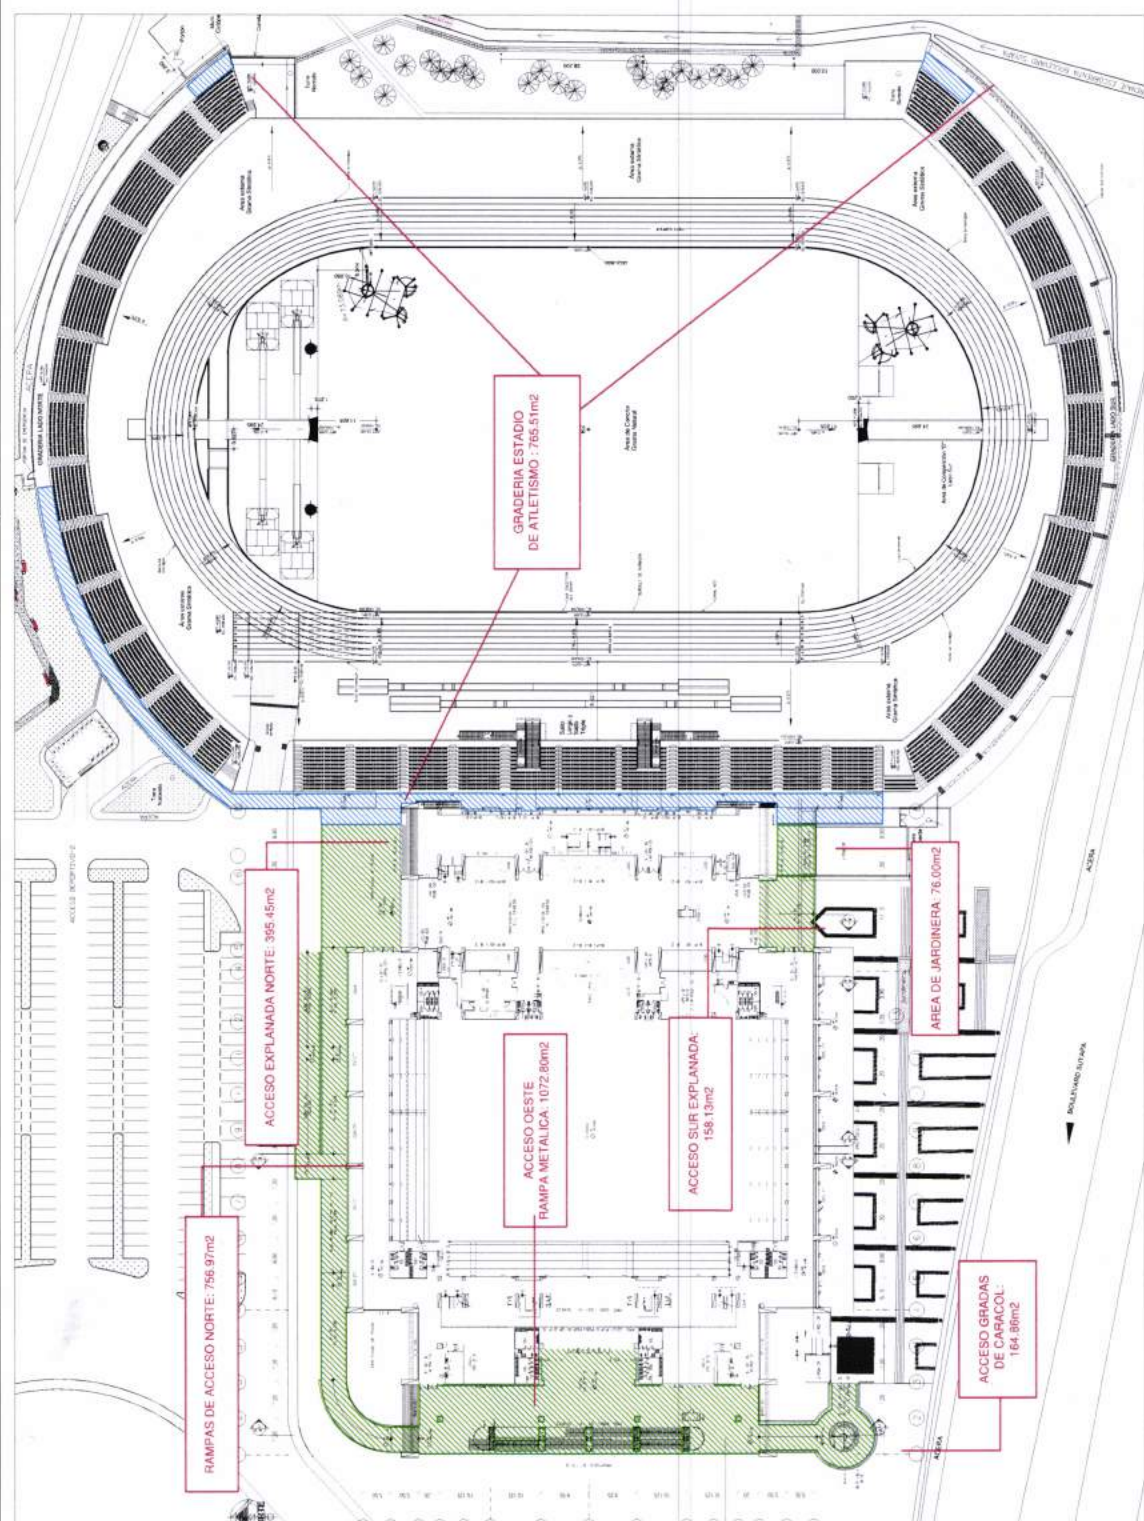

ACTIVIDAD	CANTIDAD
PISO DE GRANITO ADOQUIN	2624.21m ²
PISO DE CONCRETO ACABADO HELICOPTERO	765.51m ²

COMPLEJO DEPORTIVO UNIVERSITARIO

PLANO DE PINTURA EN PISOS



UNIVERSIDAD NACIONAL
AUTÓNOMA DE HONDURAS
UNAH

SECRETARÍA EJECUTIVA DE
ADMINISTRACIÓN DE PROYECTOS DE
INFRAESTRUCTURA
SOPHIAH

PROYECTO:
REFORMA DE PLAZA DE PESES,
BARRAS, LOGIAS DE ENTRENAMIENTO Y
JUNTA DE CONSTRUCCIÓN EN
COMPLEJO DEPORTIVO
UNIVERSITARIO

UBICACION:
CIUDAD UNIVERSITARIA
JOSE TRINIDAD REYES,
TEGUCIGALPA M.D.C.

CONTENIDO:
CINTA PERIMETRAL Y
CONSTRUCCIÓN

ELABORADO POR:
ING. PABLO MALDONADO
CAP-134-1196

REVISOR:
ING. IVAN CASTRO SIERRA
CAP-1174

APROBADO POR:
ING. WILSON GONZALEZ
CAP-2307


REVISOR GENERAL:
ING. JESUS SANTOS
CAP-10887

OPORTUNIDAD:
CONSTRUCCIONES

FECHA:
18 DE MAYO DE 2016

PROYECTO:
trabajo: mpaam.podopodpno_rnml_7.dwg

HOJA:
02

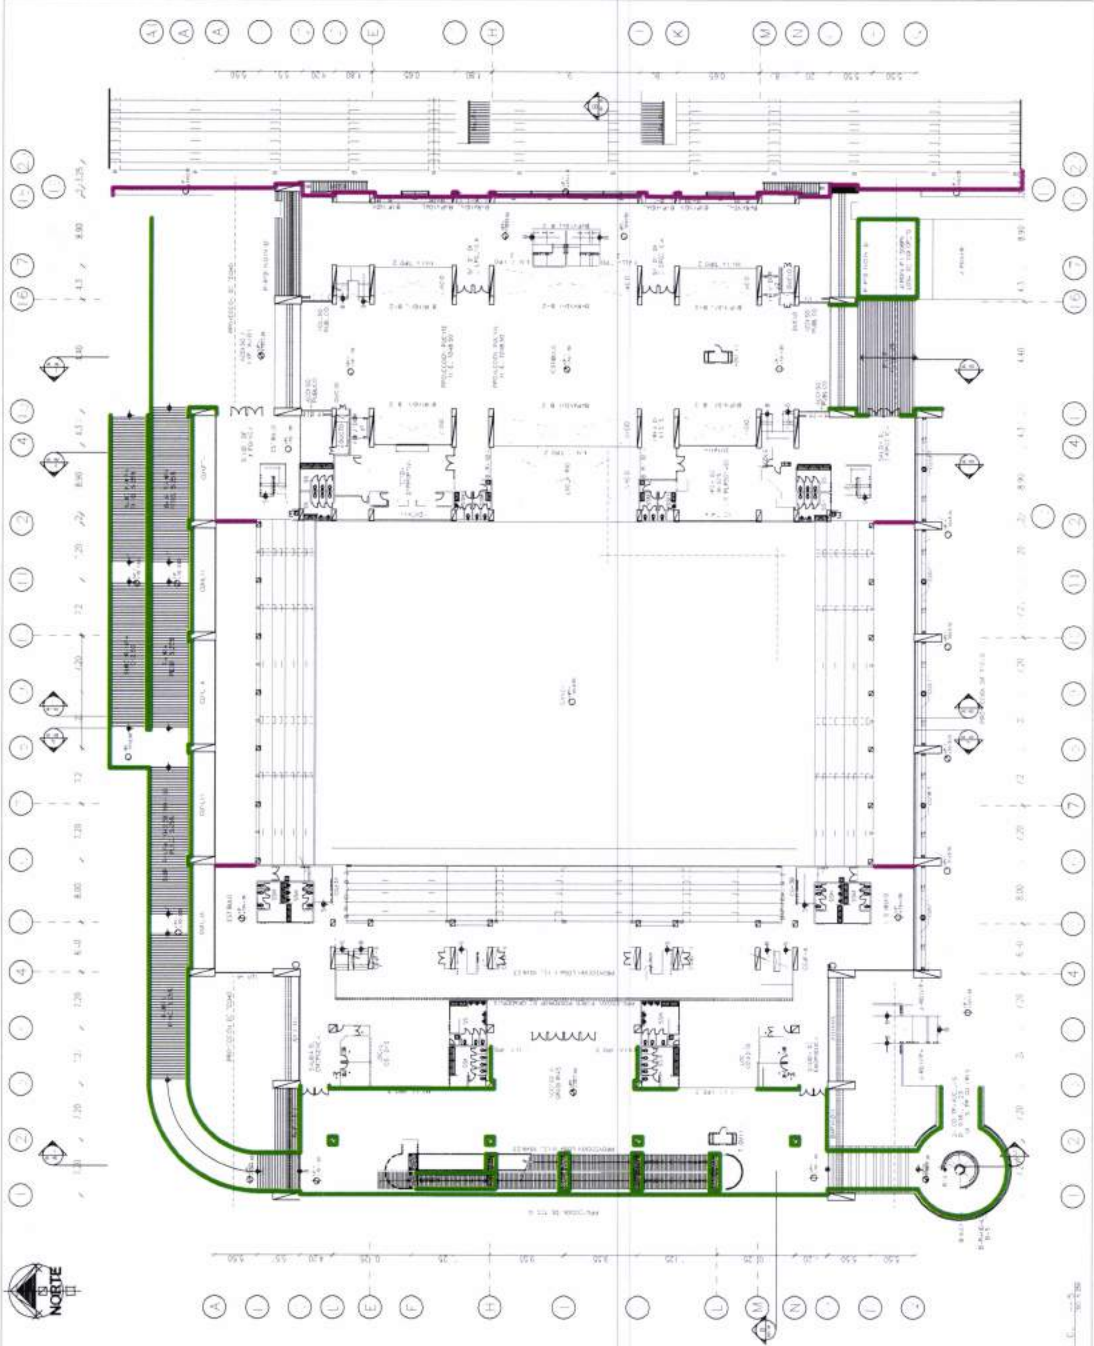

ACTIVIDAD	CANTIDAD
CINTA PERIMETRAL	682.06mL
JUNTA DE CONSTRUCCIÓN	150.71mL

COMPLEJO DEPORTIVO UNIVERSITARIO

PLANO DE CINTA PERIMETRAL Y JUNTAS DE CONSTRUCCIÓN

