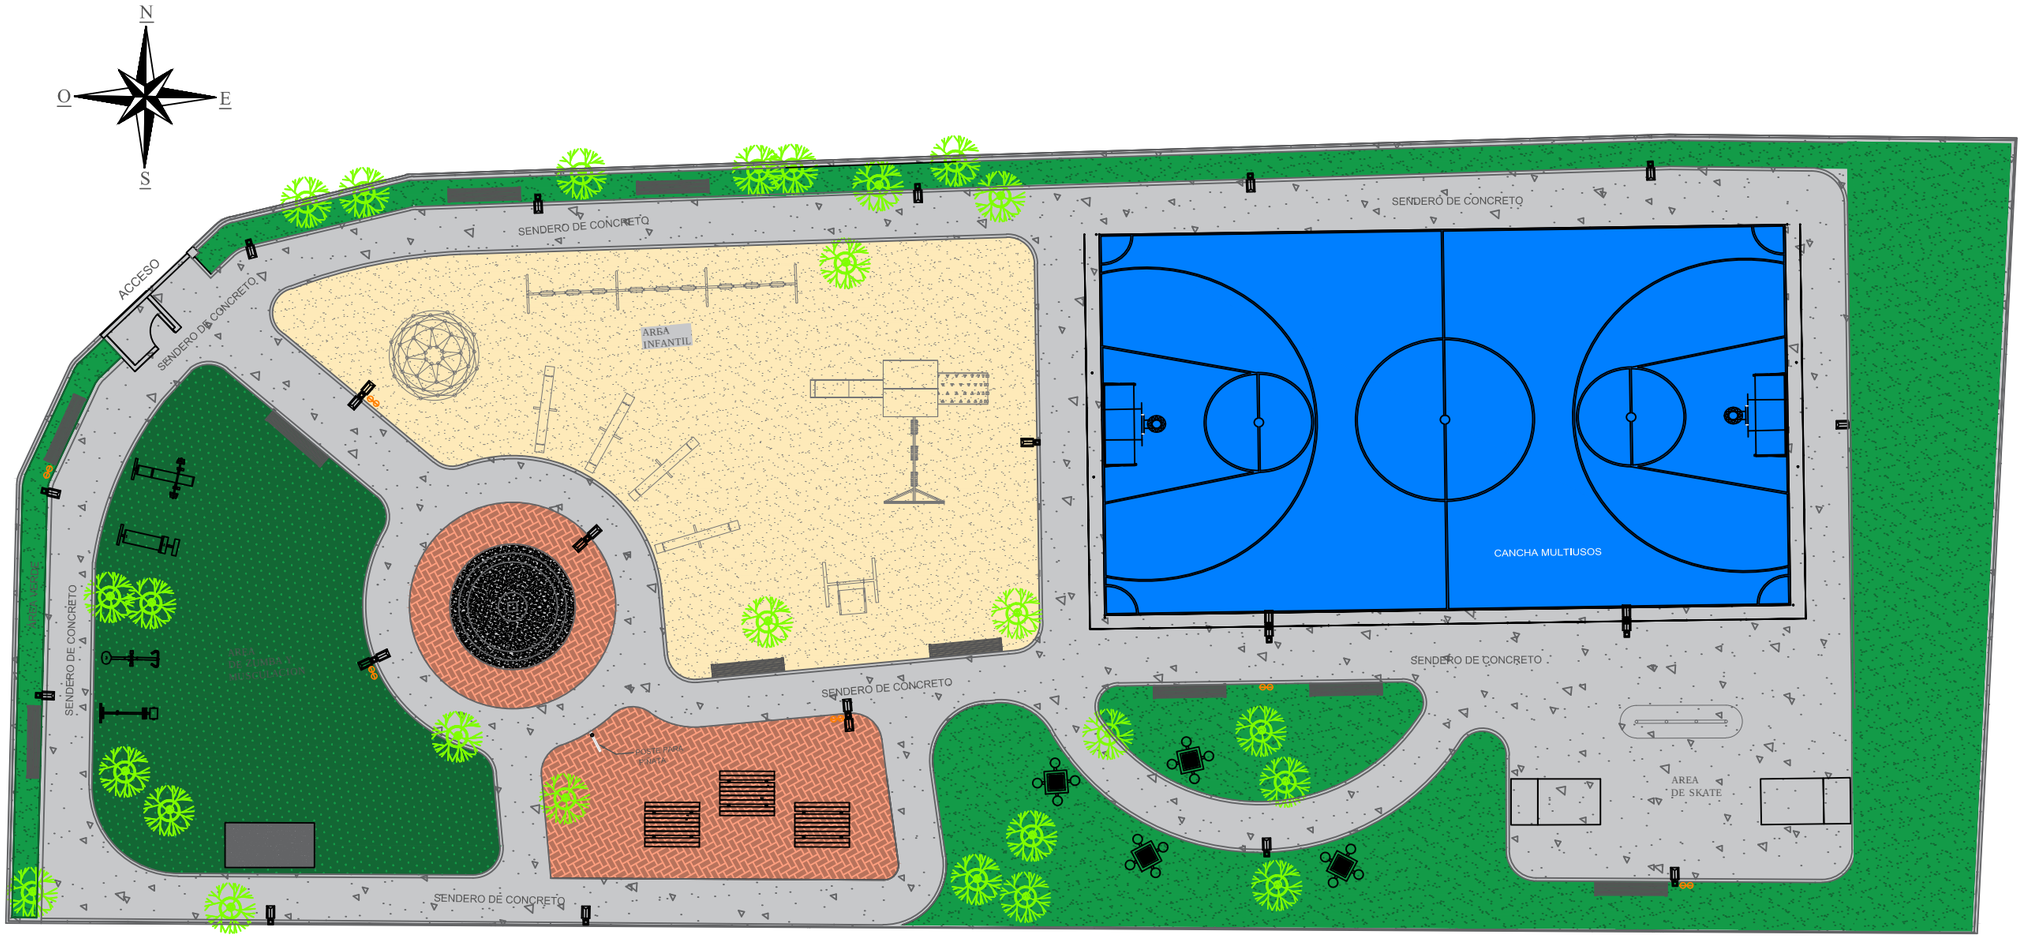

PARQUES
PARA UNA VIDA MEJOR

PLANTA ARQUITECTONICA

UBICACIÓN:

AZACUALPA,
STA.BARBARA

PROYECTO:

PARQUE PARA
UNA VIDA MEJOR

APROBACIÓN Y REVISIÓN:

ING .HECTOR LÓPEZ

DISEÑO Y DIGITALIZACIÓN:

ARQ. VAPSY MEDINA
ARQ. JORGE HERNANDEZ

FECHA:

SEPTIEMBRE 2018

ESCALA:

INDICADA

1

PLANTA ARQUITECTÓNICA

ESC.1:215

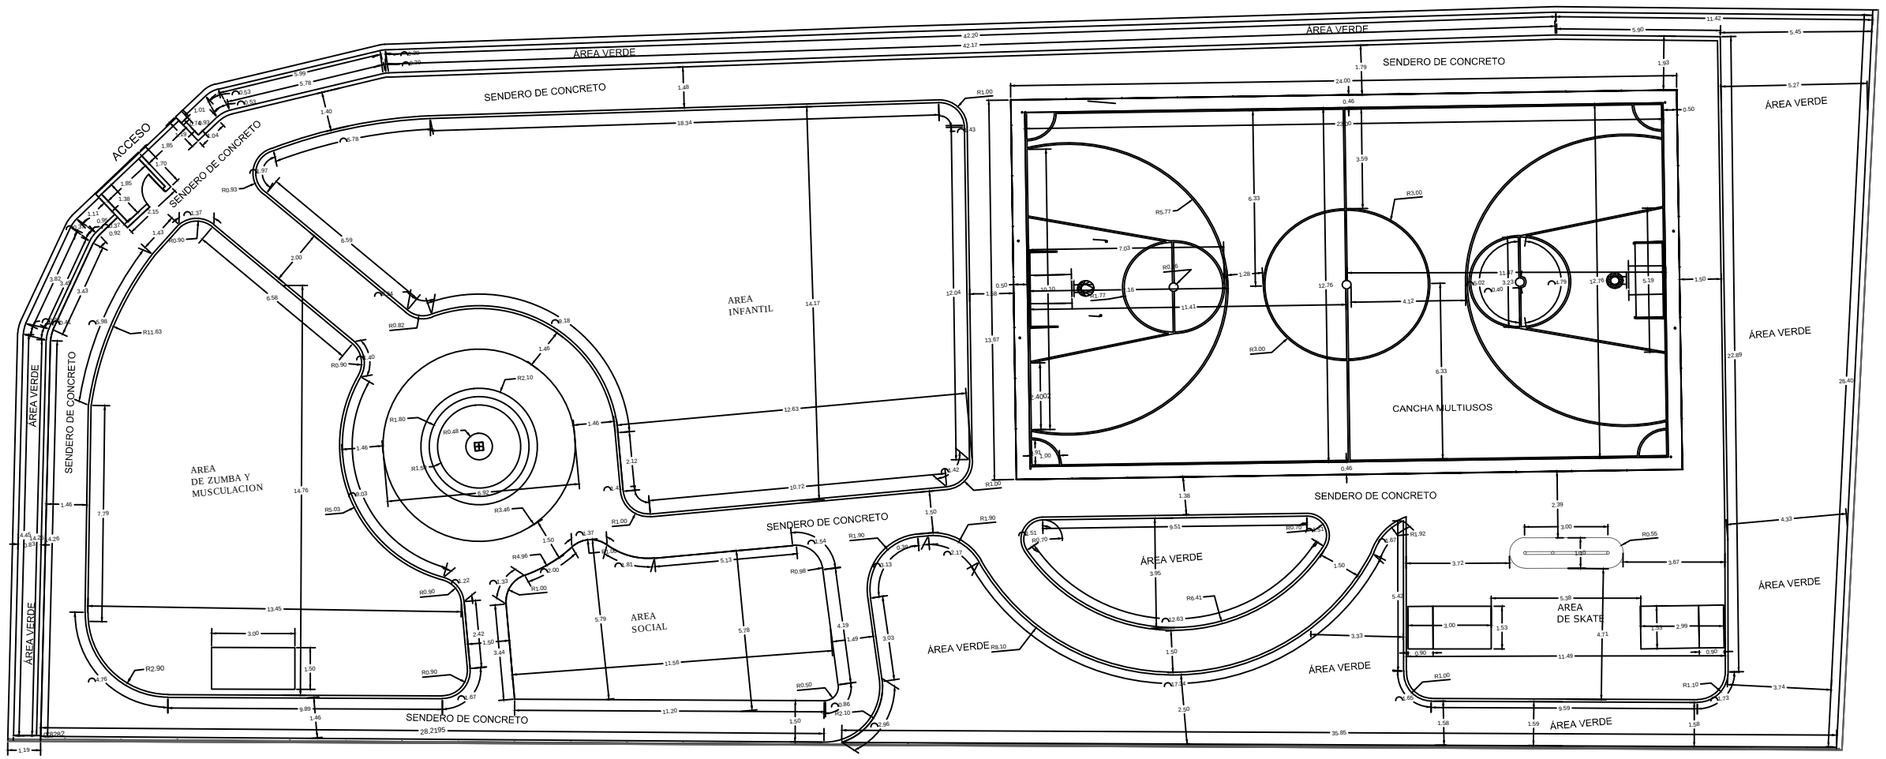

PLANTA CONSTRUCTIVA

ESC.1:215

NOTAS:

1.-AREA TOTAL:8,590.859 M2
AREA DE CONSTRUCCION:1,684.75 M2.

2.-EL PARQUE CONSTARA CON LAS SIGUIENTES ÁREAS:
-ÁREA INFANTIL
-ÁREA SOCIAL
-ÁREA DE MUSCULACION Y ZUMBA
-ÁREA PARA PATINAJE
-CANCHA MULTIUSOS

3.-SENDERO DE CONCRETO e=0.10MTS, CON JUNTAS DE DILATACIÓN @1.20 MTS.

4.-CERCO PERIMETRAL: SERA DE MALLA CICLON INCLUYENDO UN BORDILLO EN LA PARTE INFERIOR (VER DETALLE) .

5.-AREA SOCIAL ESTARÁ UBICADA SOBRE LOSETA DE CONCRETO DE 20X40X04 CMS.

6.-EN LA ENTRADA PRINCIPAL SE CONSTRUIRÁ UNA BODEGA CON BLOQUE DE CONCRETO DE 10X20X40 CMS. REPELLADA,PULIDA Y PINTADA.

7.-LA CANCHA MULTIUSOS: SE CONSTRUIRA CON UN FIRME DE CONCRETO CON ACABADOS PINTADO DE COLOR VERDE Y CON LINEAS BLANCAS.

8.-EL ÁREA DE MUSCULACION Y ZUMBA TENDRÁ COMO SUPERFICIE GRAMA SINTÉTICA PARA JARDINES.
(VER ESPECIFICACIONES TECNICAS) .

9.- EL ÁREA INFANTIL ESTARÁ DEFINIDA POR UN BORDILLO DE CONFINAMIENTO DE 10X10 CMS. (VER DETALLE)

10.-PLAZA DE LA BANDERA: SE CONSTRUIRA UN MONTICULO DE CONCRETO RESISTENCIA 3,000 PSI.
EL CUAL ESTARA RODEADO DE UN PISO DE LOSETA DE CONCRETO DE 20X40X04 CMS (VER DETALLE) .

PARQUES
PARA UNA VIDA MEJOR

PLANTA CONSTRUCTIVA

UBICACIÓN:

AZACUALPA,
STA.BARBARA

PROYECTO:

PARQUE PARA
UNA VIDA MEJOR

APROBACIÓN Y REVISIÓN:

ING .HECTOR LÓPEZ

DISEÑO Y DIGITALIZACIÓN:

ARQ. VAPSY MEDINA
ARQ. JORGE HERNANDEZ

FECHA:

SEPTIEMBRE 2018

ESCALA:

INDICADA

2

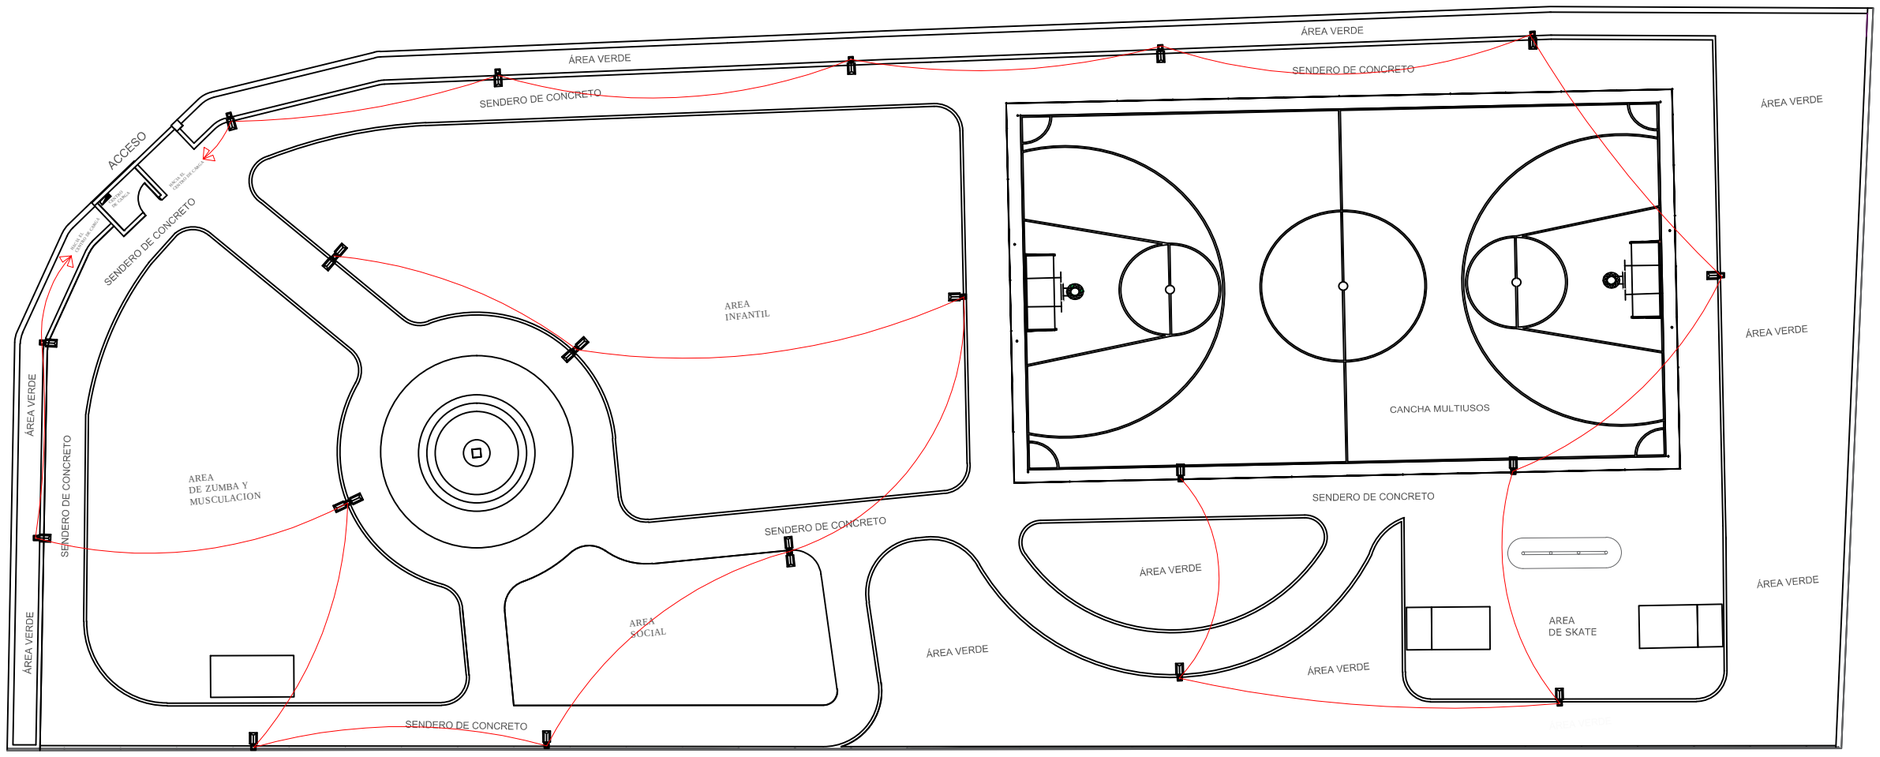

PLANTA ELÉCTRICA ILUMINACIÓN

ESC.1:215

SIMBOLOGIA	
	Luminaria Tipo Cobra Sky 150 W SEK Lumens: 12,000 Temperatura del color: 6500 K. Voltaje:85-265 V. Grado IP: 65
	CENTRO DE CARGA DE 4 ESPACIOS
	CABLE #12 THHN
	CABLE #12 THHN , #14 THHN:ATERRIZAJE
	TOMACORRIENTES DOBLE PARA INTEMPERIE

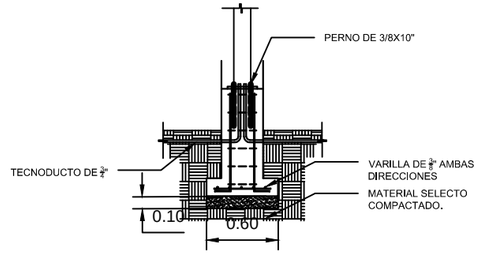

DETALLE DE CIMENTACION POSTE ELECTRICO

ESC 1:50

PARQUES
PARA UNA VIDA MEJOR

PLANTA ELECTRICA ILUMIACION

UBICACIÓN:

AZACUALPA,
STA.BARBARA

PROYECTO:

PARQUE PARA
UNA VIDA MEJOR

APROBACIÓN Y REVISIÓN:

ING .HECTOR LÓPEZ

DISEÑO Y DIGITALIZACIÓN:

ARQ. VAPSY MEDINA
ARQ. JORGE HERNANDEZ

FECHA:

SEPTIEMBRE 2018

ESCALA:

INDICADA

3

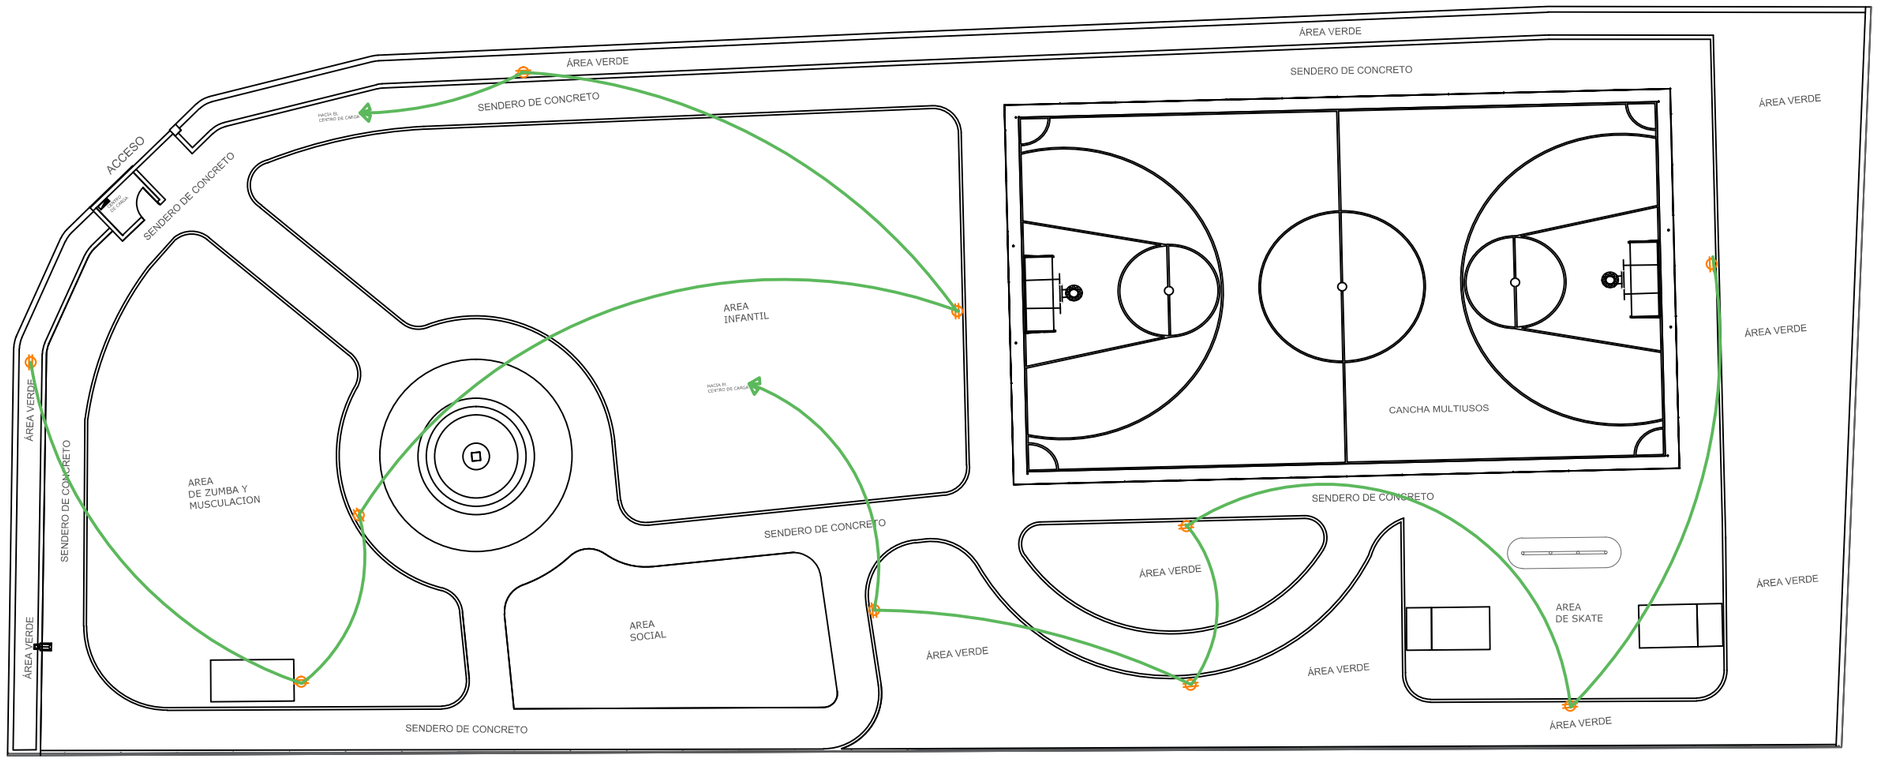

PLANTA ELECTRICA
TOMACORRIENTES

ESC.1:215

SIMBOLOGIA	
	Luminaria Tipo Cobra Sky 150 W SEK Lumens: 12,000 Temperatura del color: 6500 K, Voltaje:85-265 V, Grado IP: 65
	CENTRO DE CARGA DE 4 ESPACIOS
	CABLE #12 THHN
	CABLE #12 THHN , #14 THHN ATERRIZAJE
	TOMACORRIENTES DOBLE PARA INTEMPERIE

PARQUES
PARA UNA VIDA MEJOR

PLANTA ELECTRICA TOMACORRIENTES

UBICACIÓN:

AZACUALPA,
STA.BARBARA

PROYECTO:

PARQUE PARA
UNA VIDA MEJOR

APROBACIÓN Y REVISIÓN:

ING .HECTOR LÓPEZ

DISEÑO Y DIGITALIZACIÓN:

ARQ. VAPSY MEDINA
ARQ. JORGE HERNANDEZ

FECHA:

SEPTIEMBRE 2018

ESCALA:

INDICADA

4

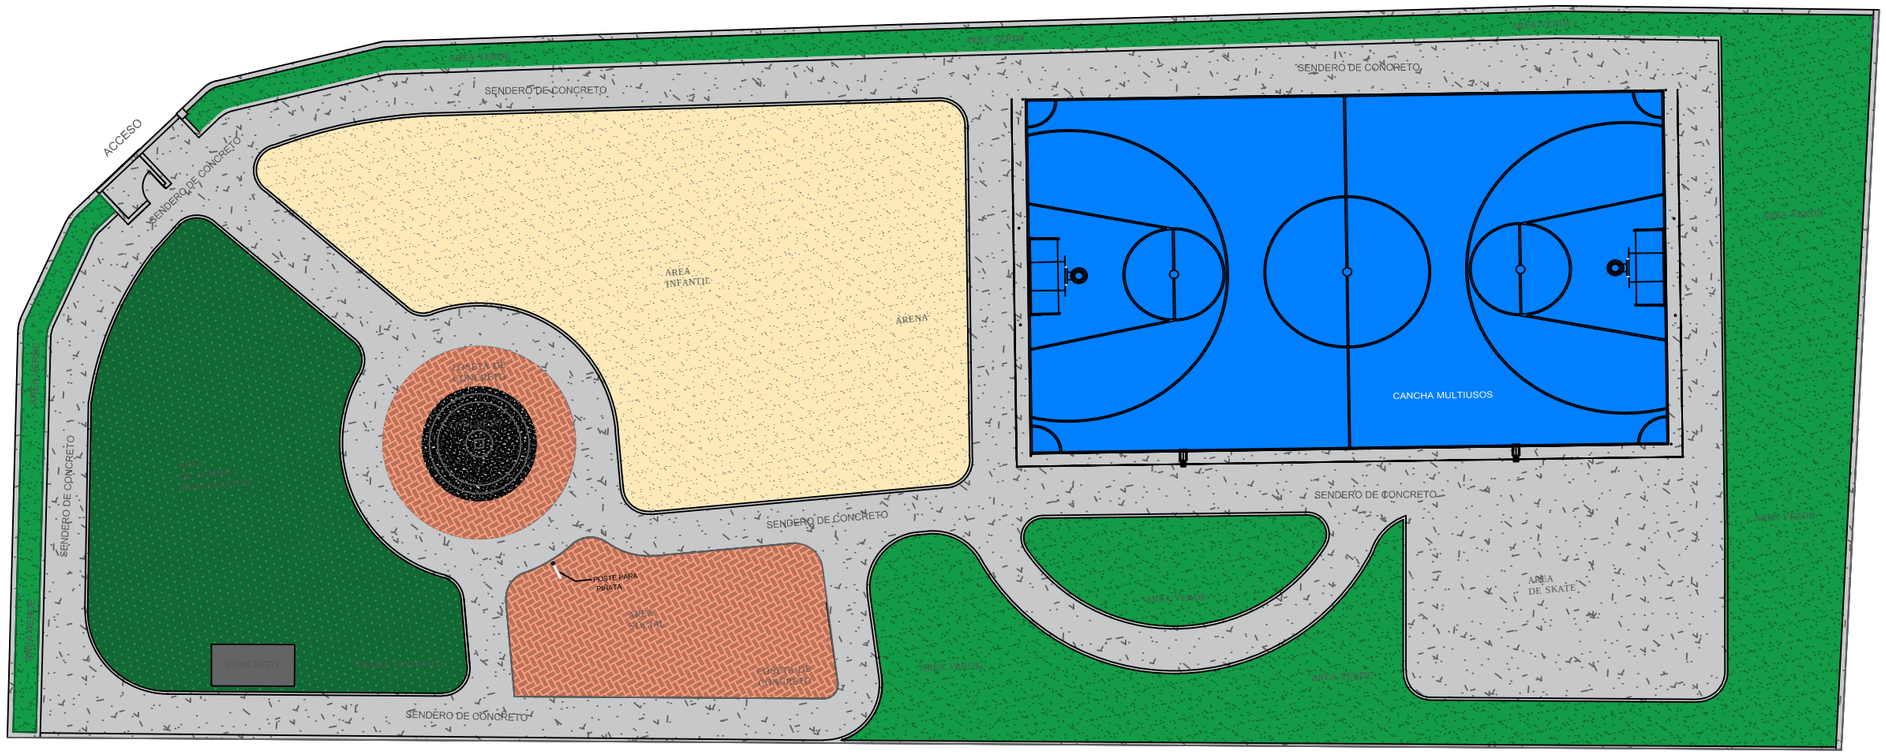

PLANTA DE SUELOS

ESC.1:215

SIMBOLOGIA	
	GRAMA SINTETICA
	ARENA FINA
	GRAMA NATURAL EXISTENTE
	LOSETA DE CONCRETO
	CONCRETO

PARQUES
PARA UNA VIDA MEJOR

PLANTA SUELOS

UBICACIÓN:

AZACUALPA,
STA.BARBARA

PROYECTO:

PARQUE PARA
UNA VIDA MEJOR

APROBACIÓN Y REVISIÓN:

ING .HECTOR LÓPEZ

DISEÑO Y DIGITALIZACIÓN:

ARQ. VAPSY MEDINA
ARQ. JORGE HERNANDEZ

FECHA:

SEPTIEMBRE 2018

ESCALA:

INDICADA

5

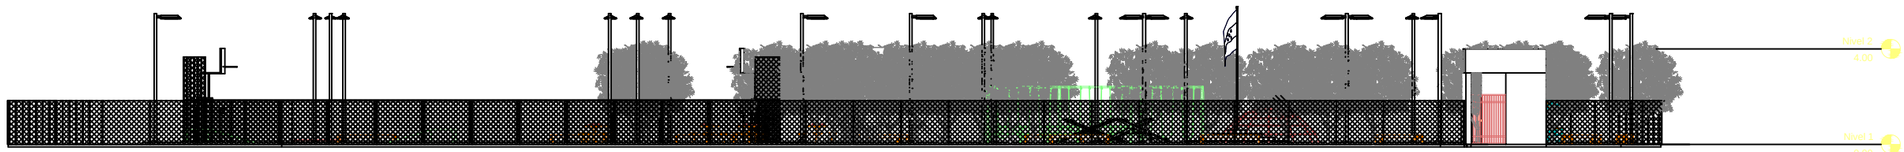

FACHADA FRONTAL

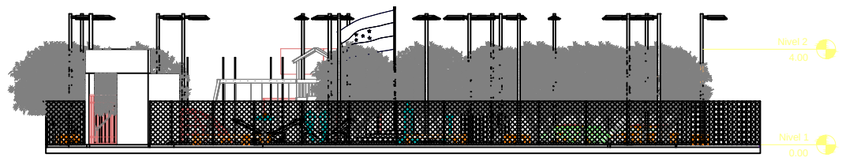

FACHADA LATERAL

PARQUES
PARA UNA VIDA MEJOR

FACHADAS

UBICACIÓN:

AZACUALPA,
STA.BARBARA

PROYECTO:

PARQUE PARA
UNA VIDA MEJOR

APROBACIÓN Y REVISIÓN:

ING .HECTOR LÓPEZ

DISEÑO Y DIGITALIZACIÓN:

ARQ. VAPSY MEDINA
ARQ. JORGE HERNANDEZ

FECHA:

SEPTIEMBRE 2018

ESCALA:

INDICADA

6

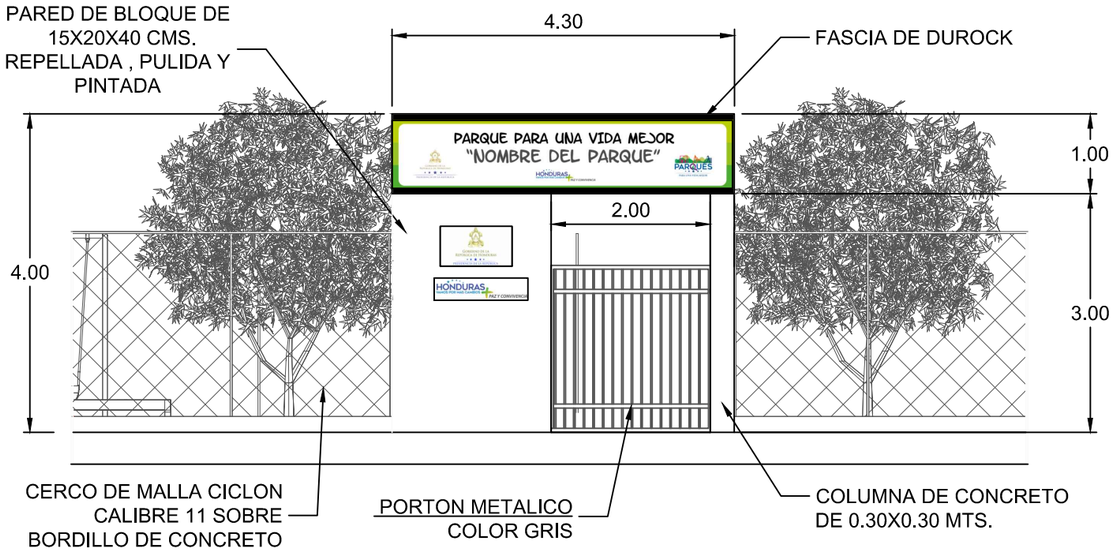

ELEVACIÓN ACCESO PRINCIPAL

ESC.1:75

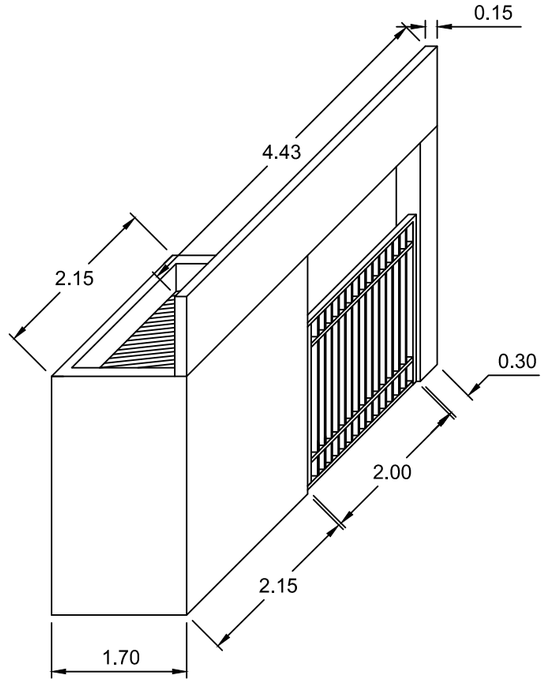

ISOMETRICO ACCESO PRINCIPAL

ESC.1:75

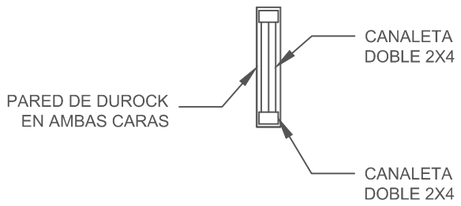

DETALLE DE FASCIA

ESC.1:50

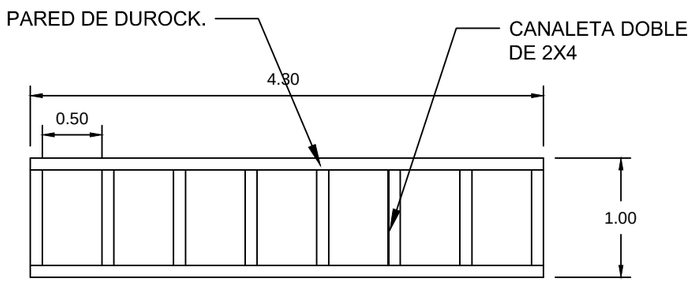

DETALLE DE FASCIA

ESC.1:50

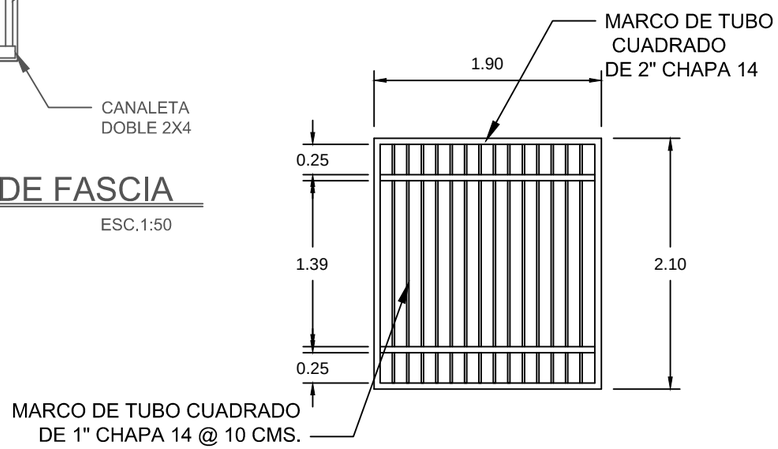

DETALLE DE PORTON

ESC.1:50

PARQUES
PARA UNA VIDA MEJOR

DETALLES DE ACCESO

UBICACIÓN:

AZACUALPA,
STA.BARBARA

PROYECTO:

PARQUE PARA
UNA VIDA MEJOR

APROBACIÓN Y REVISIÓN:

ING .HECTOR LÓPEZ

DISEÑO Y DIGITALIZACIÓN:

ARQ. VAPSY MEDINA
ARQ. JORGE HERNANDEZ

FECHA:

SEPTIEMBRE 2018

ESCALA:

INDICADA

7

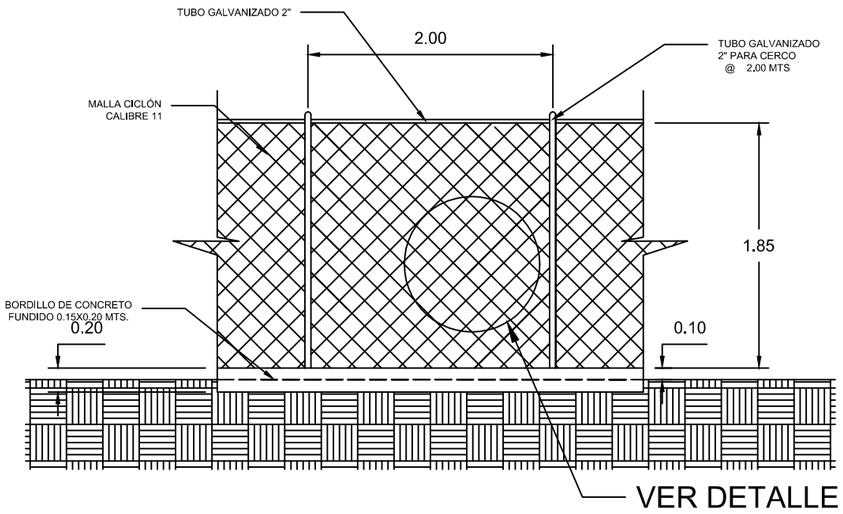

ELEVACIÓN DE CERCO

ESC.1:50

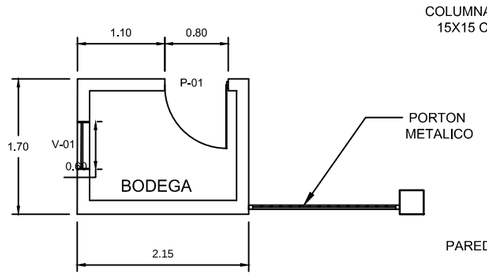

PLANTA CONSTRUCTIVA

ESC.1:75

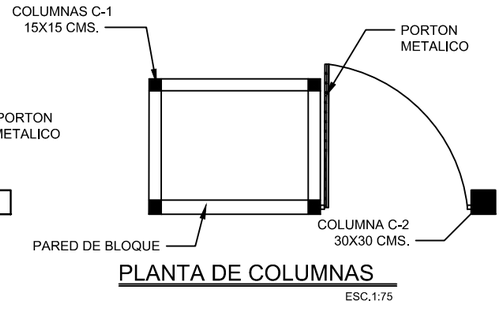

PLANTA DE COLUMNAS

ESC.1:75

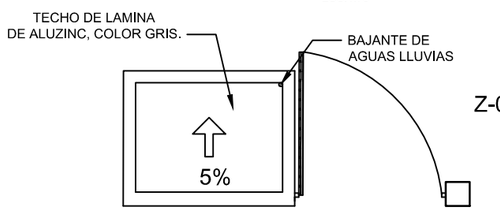

PLANTA DE TECHO

ESC.1:75

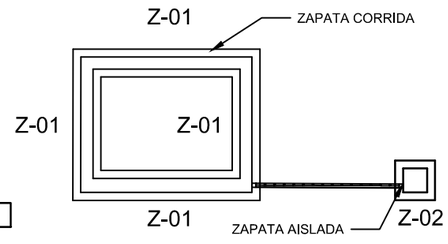

PLANTA DE CIMENTACIÓN

ESC.1:75

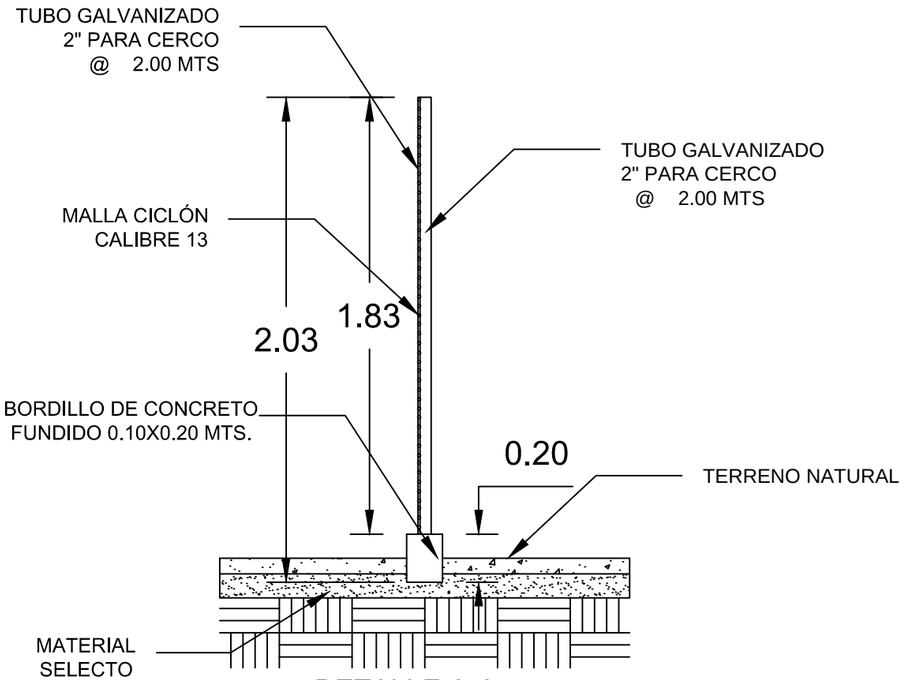

DETALLE A-A

ESC.1:25

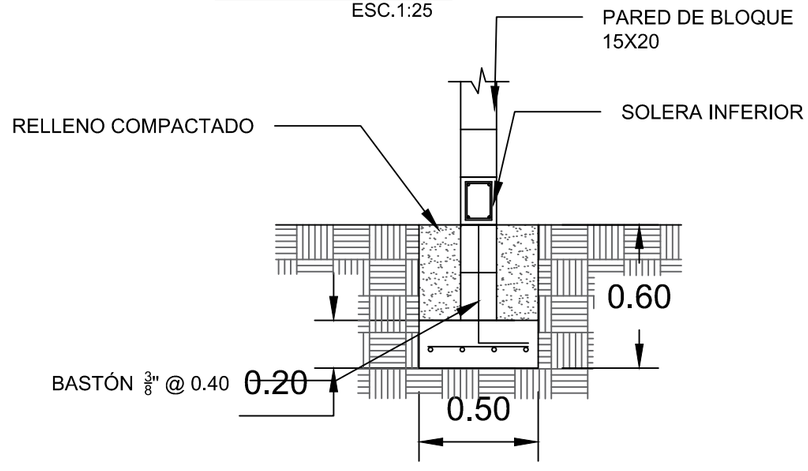

DETALLE DE ZAPATA CORRIDA

ESC. 1:25

PARQUES PARA UNA VIDA MEJOR

PLANTA DE BODEGA Y DETALLES DE CERCO

UBICACIÓN:

AZACUALPA, STA.BARBARA

PROYECTO:

PARQUE PARA UNA VIDA MEJOR

APROBACIÓN Y REVISIÓN:

ING .HECTOR LÓPEZ

DISEÑO Y DIGITALIZACIÓN:

ARQ. VAPSY MEDINA
ARQ. JORGE HERNANDEZ

FECHA:

SEPTIEMBRE 2018

ESCALA:

INDICADA

8

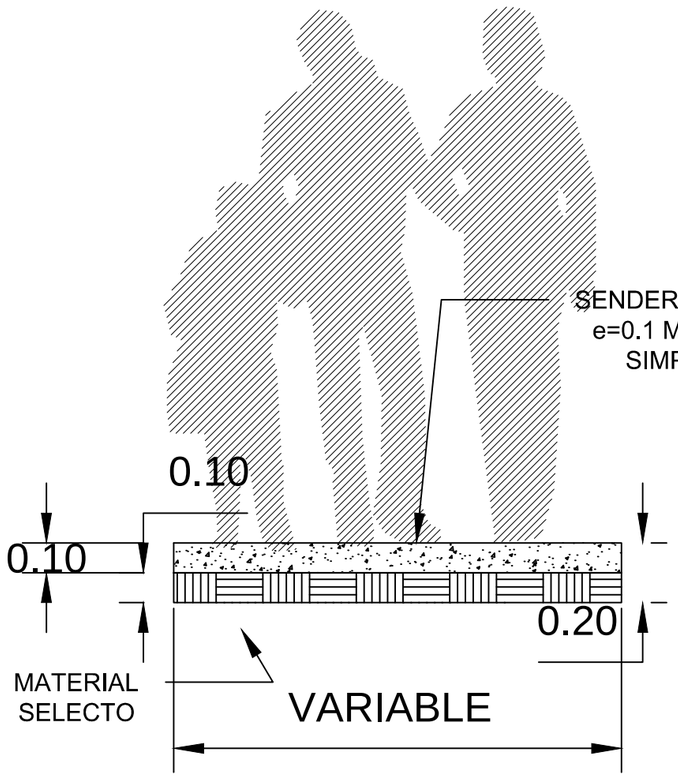

ELEVACION DE SENDERO

ESC 1:25

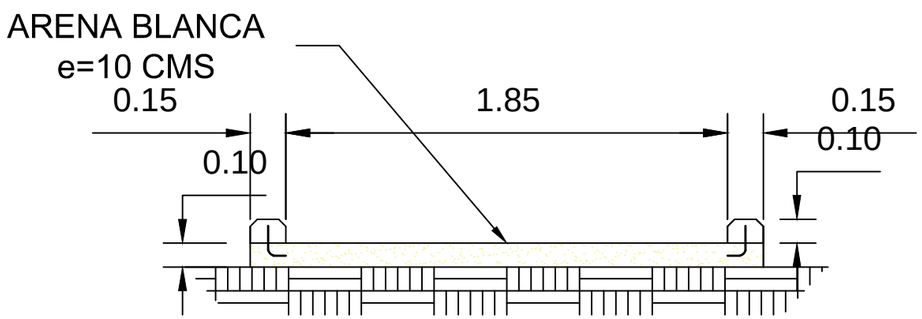

DETALLE DE BORDILLO

ESC 1:25

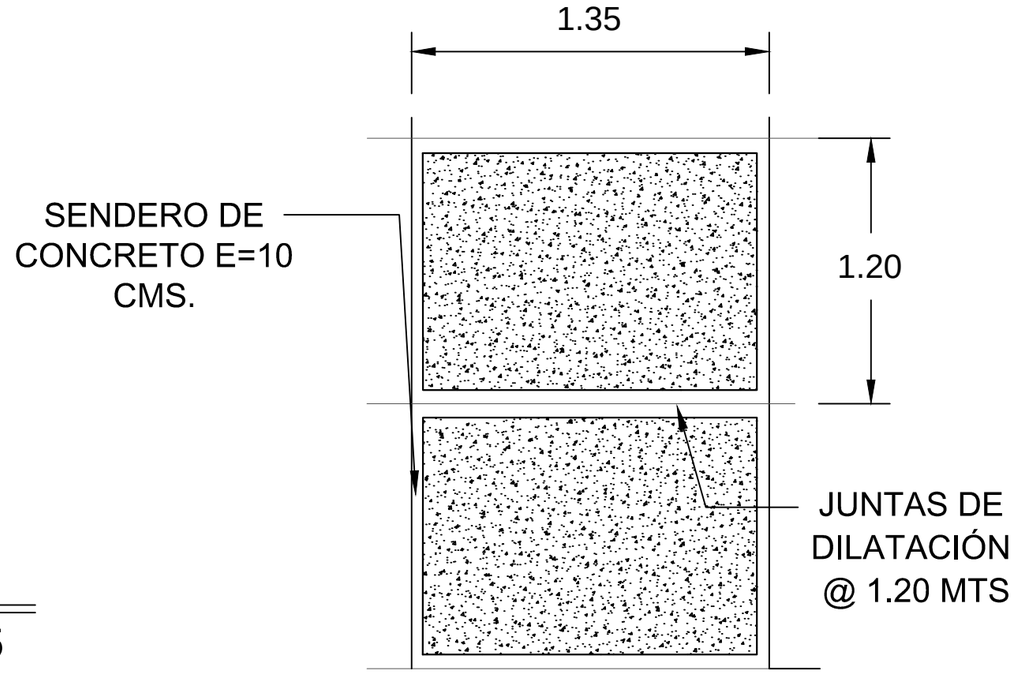

PLANTA DE SENDERO
PASILLOS

ESC 1:25

PARQUES
PARA UNA VIDA MEJOR

SENDEROS

UBICACIÓN:

AZACUALPA,
STA.BARBARA

PROYECTO:

PARQUE PARA
UNA VIDA MEJOR

APROBACIÓN Y REVISIÓN:

ING .HECTOR LÓPEZ

DISEÑO Y DIGITALIZACIÓN:

ARQ. VAPSY MEDINA
ARQ. JORGE HERNANDEZ

FECHA:

SEPTIEMBRE 2018

ESCALA:

INDICADA

9

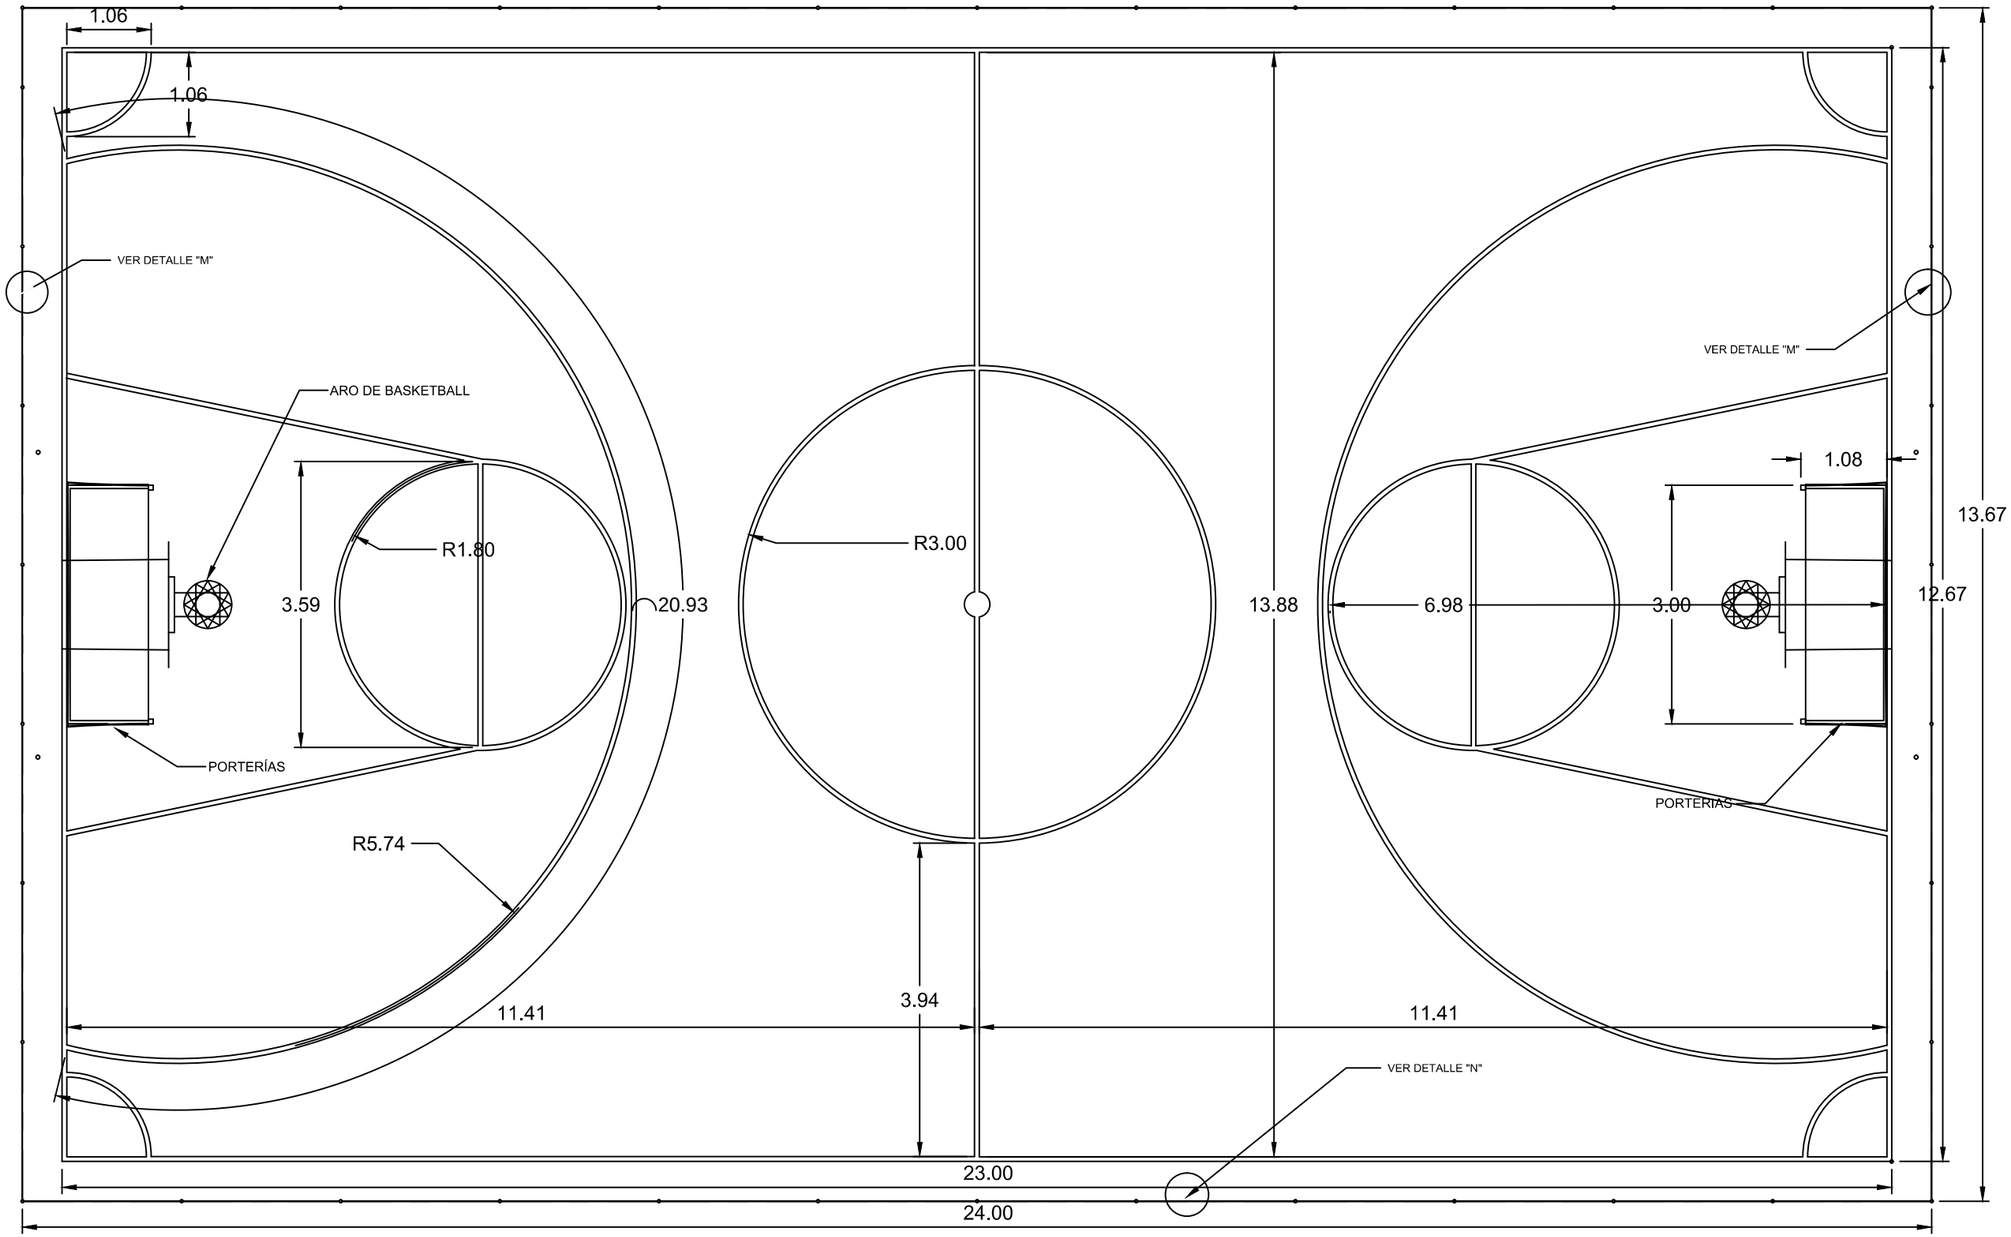

PLANO DE CANCHA MULTIUSOS

ESC.1:100

PARQUES
PARA UNA VIDA MEJOR

PLANTA CANCHA MULTIUSOS

UBICACIÓN:

AZACUALPA,
STA.BARBARA

PROYECTO:

PARQUE PARA
UNA VIDA MEJOR

APROBACIÓN Y REVISIÓN:

ING .HECTOR LÓPEZ

DISEÑO Y DIGITALIZACIÓN:

ARQ. VAPSY MEDINA
ARQ. JORGE HERNANDEZ

FECHA:

SEPTIEMBRE 2018

ESCALA:

INDICADA

10

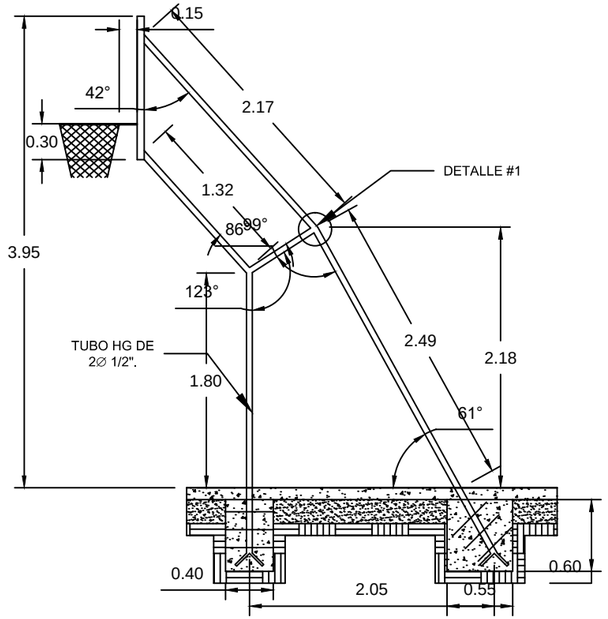

FACHADA LATERAL IZQUIERDA

ESC.1:50

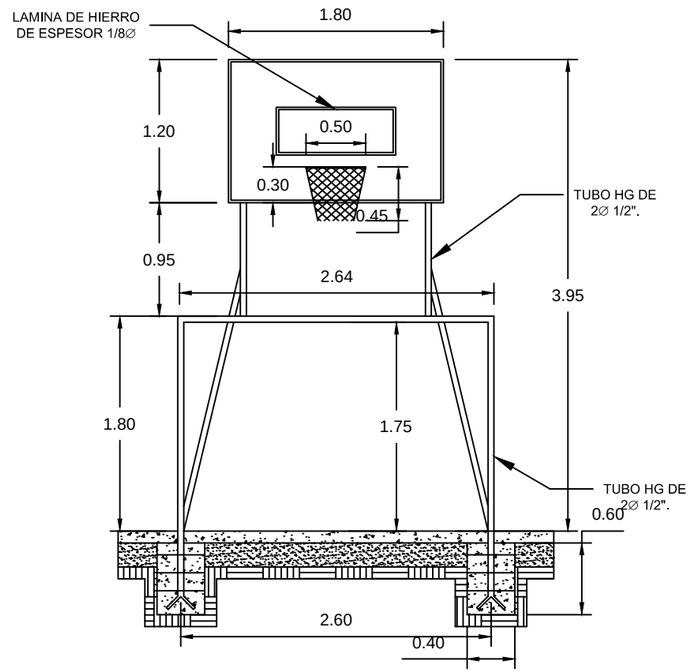

FACHADA FRONTAL

ESC.1:50

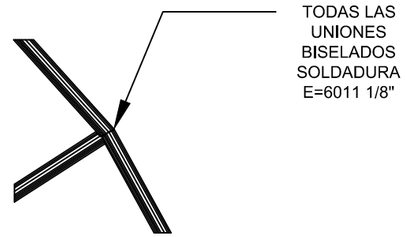

DETALLE #1

ESC.1:20

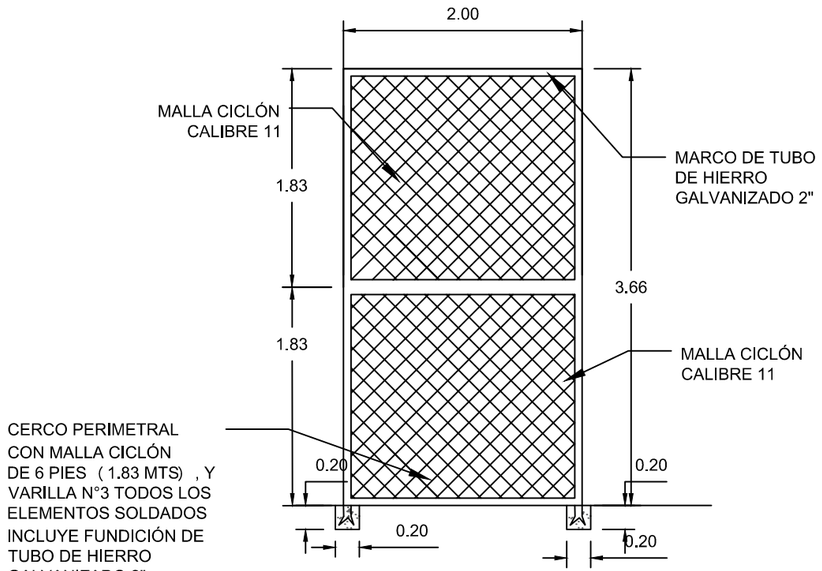

DETALLE "M"

ESC.1:100

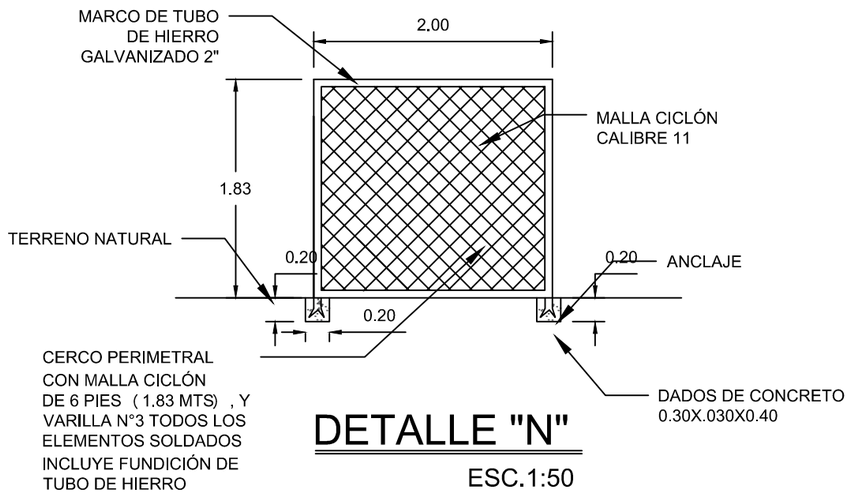

DETALLE "N"

ESC.1:50

PARQUES
PARA UNA VIDA MEJOR

DETALLES CANCHA

UBICACIÓN:

AZACUALPA,
STA.BARBARA

PROYECTO:

PARQUE PARA
UNA VIDA MEJOR

APROBACIÓN Y REVISIÓN:

ING .HECTOR LÓPEZ

DISEÑO Y DIGITALIZACIÓN:

ARQ. VAPSY MEDINA
ARQ. JORGE HERNANDEZ

FECHA:

SEPTIEMBRE 2018

ESCALA:

INDICADA

11

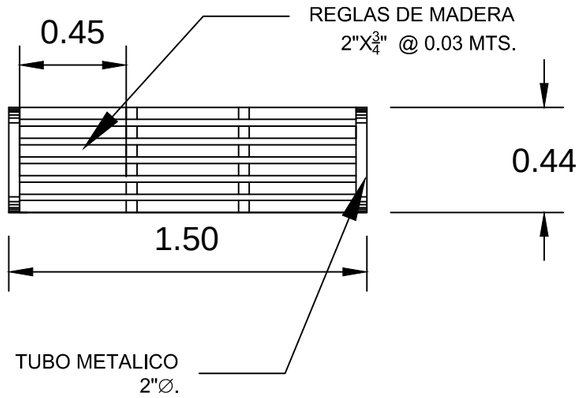

PLANTA BANCA

ESC.1:25

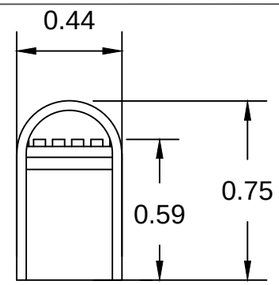

ELEVACION LATERAL
BANCA

ESC.1:25

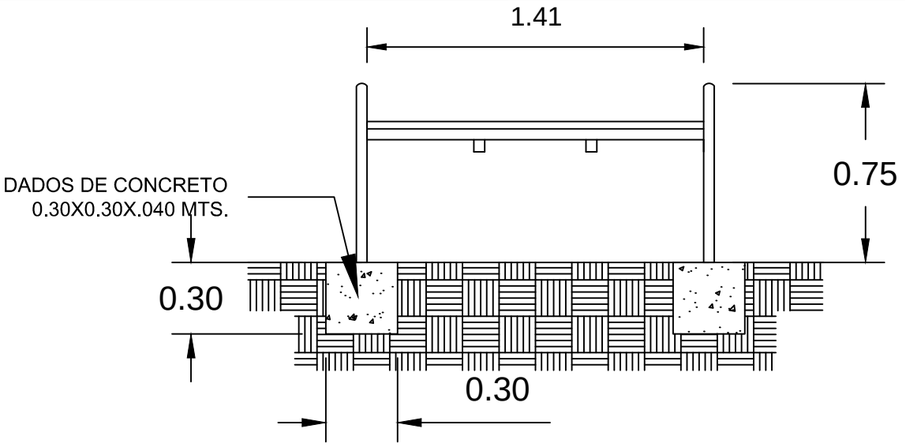

ELEVACION BANCA

ESC.1:25

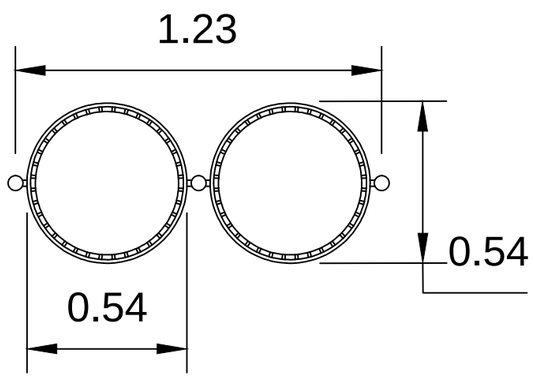

PLANTA BASURERO

ESC.1:20

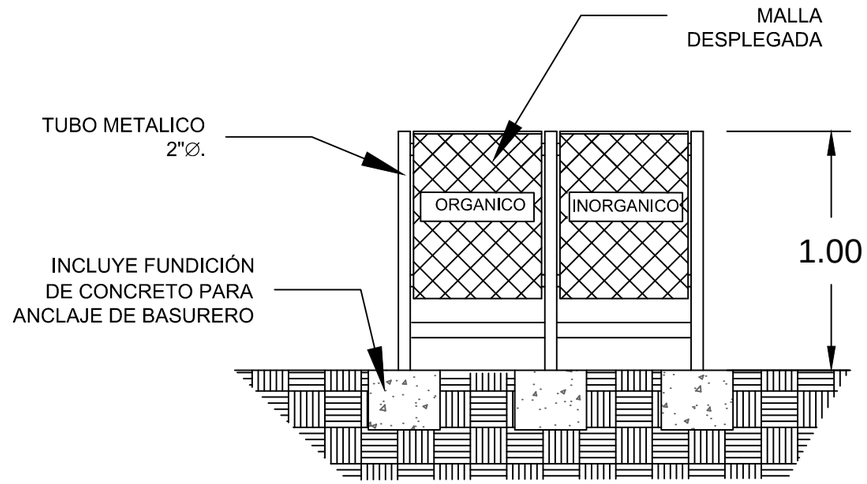

ELEVACION BASURERO

ESC.1:25

PARQUES
PARA UNA VIDA MEJOR

MOBILIARIO URBANO

UBICACIÓN:

AZACUALPA,
STA.BARBARA

PROYECTO:

PARQUE PARA
UNA VIDA MEJOR

APROBACIÓN Y REVISIÓN:

ING .HECTOR LÓPEZ

DISEÑO Y DIGITALIZACIÓN:

ARQ. VAPSY MEDINA
ARQ. JORGE HERNANDEZ

FECHA:

SEPTIEMBRE 2018

ESCALA:

INDICADA

12

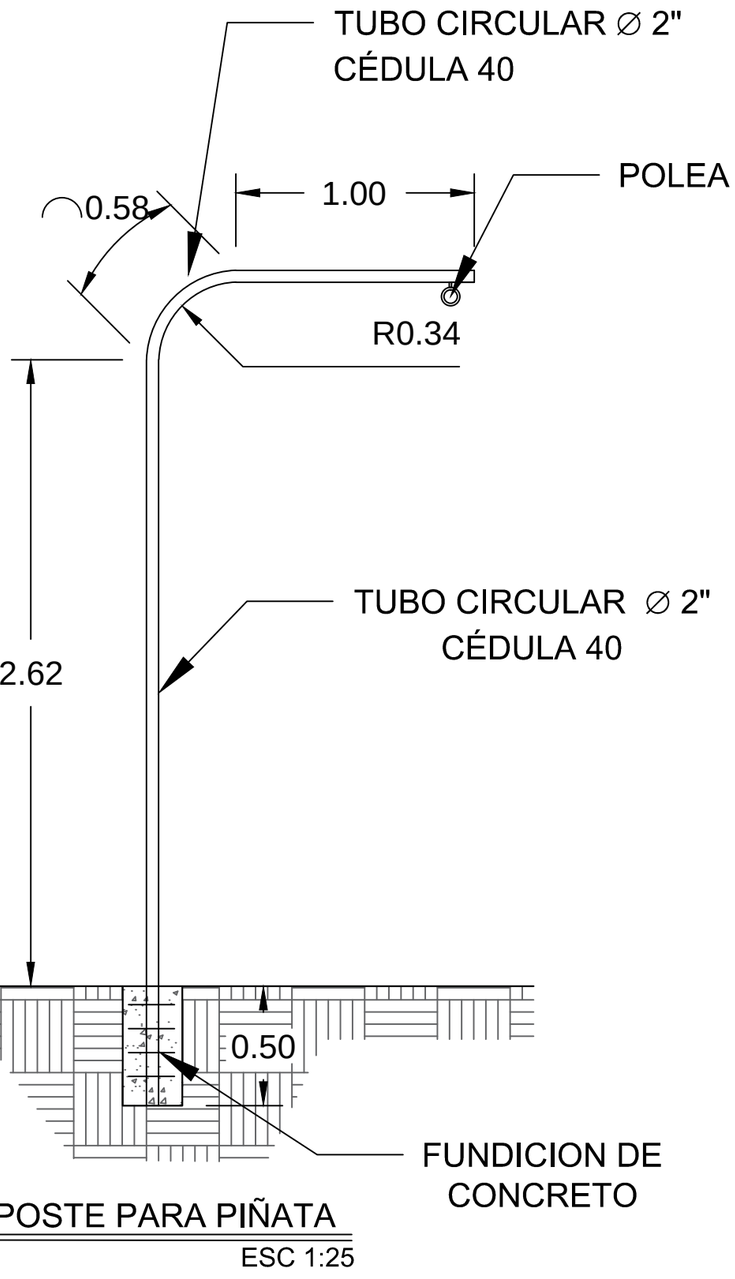

POSTE PARA PIÑATA

ESC 1:25

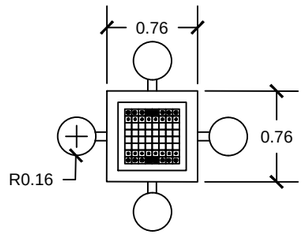

MESAS DE AJEDREZ

ESC. 1:50

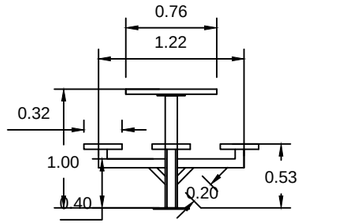

ELEVACIÓN MESAS DE AJEDREZ ESC. 1:50

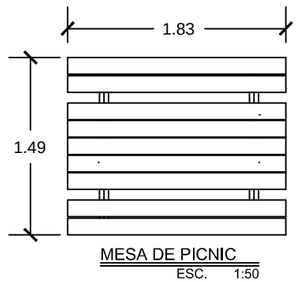

MESA DE PICNIC

ESC. 1:50

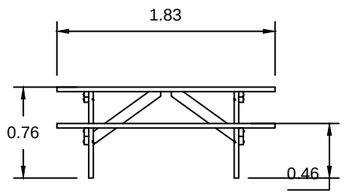

ELEVACION MESA DE PICNIC

ESC. 1:50

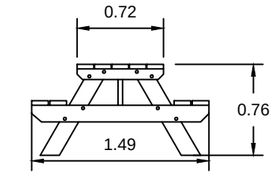

ELEVACION MESA DE PICNIC

ESC. 1:50

PARQUES
PARA UNA VIDA MEJOR

MOBILARIO URBANO

UBICACIÓN:

AZACUALPA,
STA.BARBARA

PROYECTO:

PARQUE PARA
UNA VIDA MEJOR

APROBACIÓN Y REVISIÓN:

ING .HECTOR LÓPEZ

DISEÑO Y DIGITALIZACIÓN:

ARQ. VAPSY MEDINA
ARQ. JORGE HERNANDEZ

FECHA:

SEPTIEMBRE 2018

ESCALA:

INDICADA

13

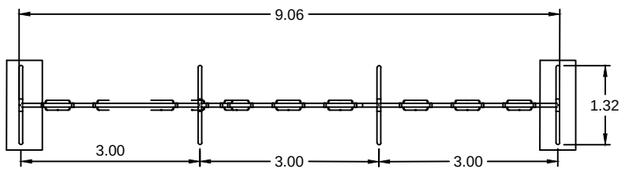

PLANTA COLUMPIO INFANTIL
ESC.1:100

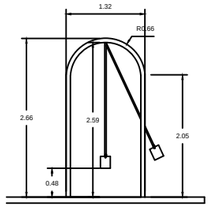

FACHADA LATERAL
ESC.1:100

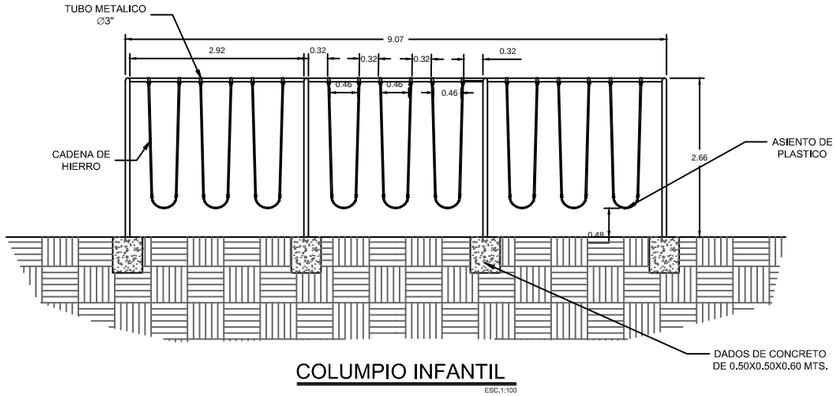

COLUMPIO INFANTIL
ESC.1:100

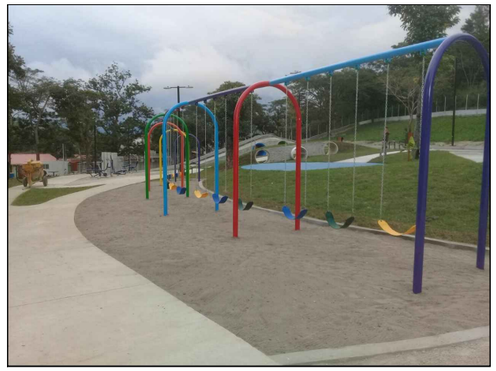

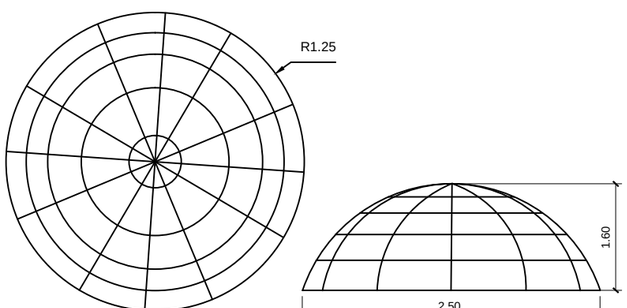

DOMO METALICO
ESC.1:50

FACHADA FRONTAL
ESC.1:50

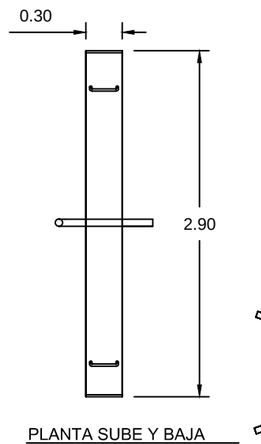

PLANTA SUBE Y BAJA
ESC. 1:50

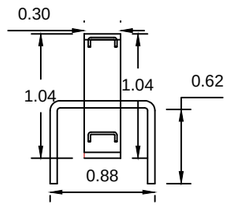

VISTA FRONTAL SUBE Y BAJA
ESC. 1:50

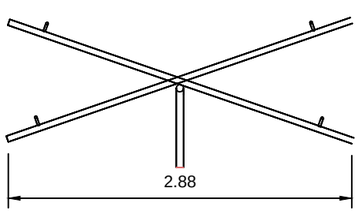

PERFIL SUBE Y BAJA
ESC. 1:50

PARQUES
PARA UNA VIDA MEJOR

MOBILIARIO URBANO (JUEGOS)

UBICACIÓN:

AZACUALPA,
STA.BARBARA

PROYECTO:

PARQUE PARA
UNA VIDA MEJOR

APROBACIÓN Y REVISIÓN:

ING .HECTOR LÓPEZ

DISEÑO Y DIGITALIZACIÓN:

ARQ. VAPSY MEDINA
ARQ. JORGE HERNANDEZ

FECHA:

SEPTIEMBRE 2018

ESCALA:

INDICADA

14

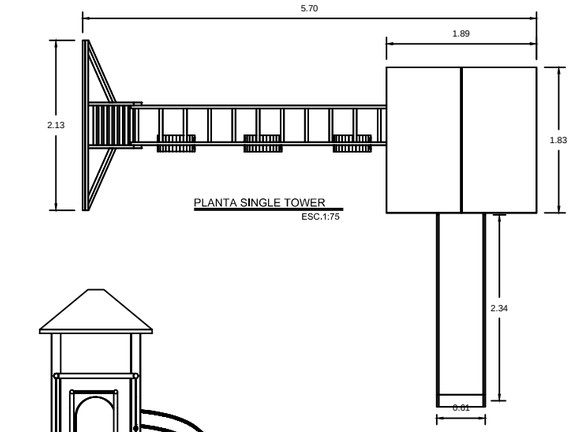

PLANTA SINGLE TOWER
ESC.1:75

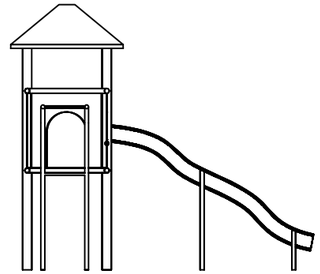

VISTA LATERAL DERECHA
ESC.1:75

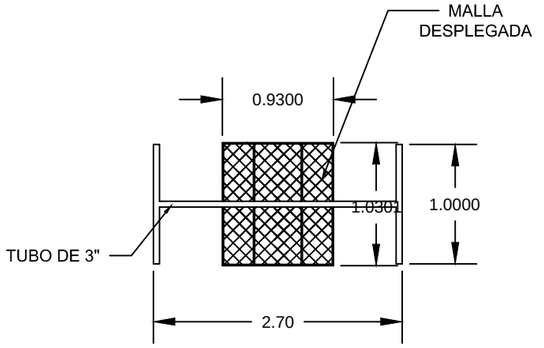

PLANTA COLUMPIO PARA PERSONAS
CON CAPACIDADES ESPECIALES
ESC.1:150

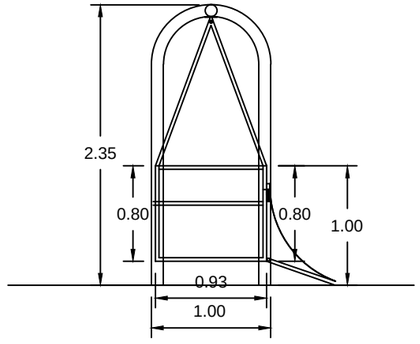

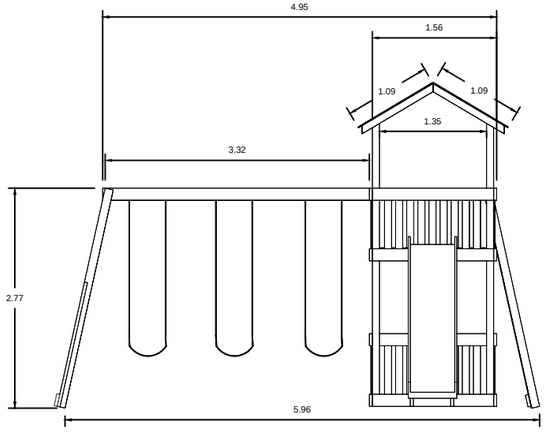

VISTA FRONTAL SINGLE TOWER
ESC.1:75

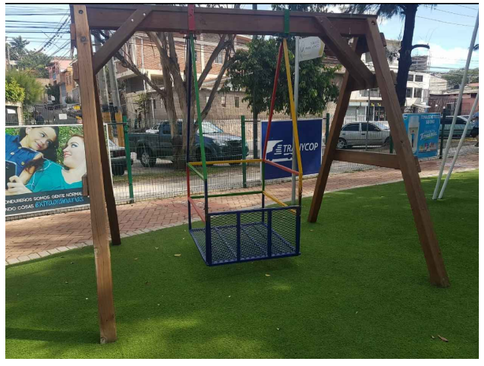

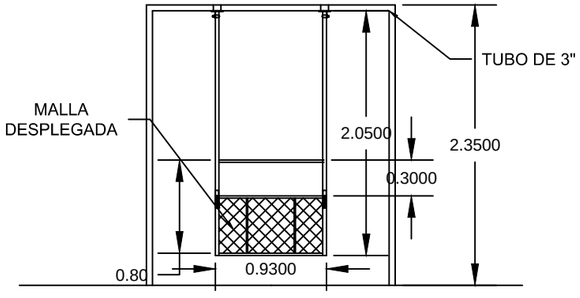

ALZADO COLUMPIO PARA PERSONAS
CON CAPACIDADES ESPECIALES
ESC.1:150

PARQUES
PARA UNA VIDA MEJOR

MOBILIARIO URBANO (JUEGOS)

UBICACIÓN:

AZACUALPA,
STA.BARBARA

PROYECTO:

PARQUE PARA
UNA VIDA MEJOR

APROBACIÓN Y REVISIÓN:

ING .HECTOR LÓPEZ

DISEÑO Y DIGITALIZACIÓN:

ARQ. VAPSY MEDINA
ARQ. JORGE HERNANDEZ

FECHA:

SEPTIEMBRE 2018

ESCALA:

INDICADA

15

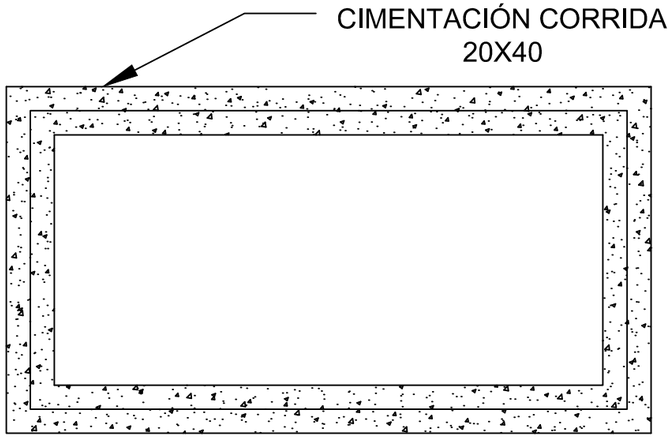

PLANTA DE CIMENTACION

ESC 1:40

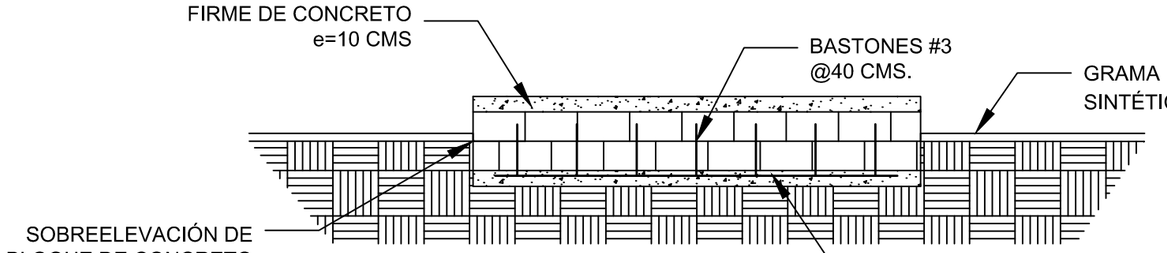

ELEVACION

ESC 1:40

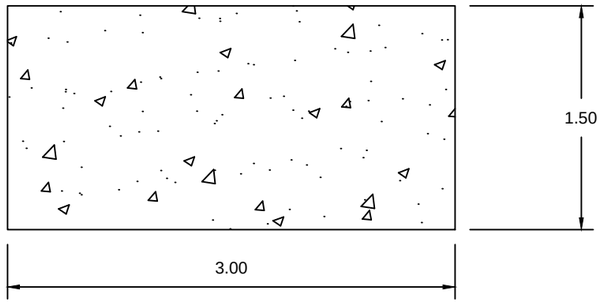

PLANTA ARQUITECTONICA

ESC 1:40

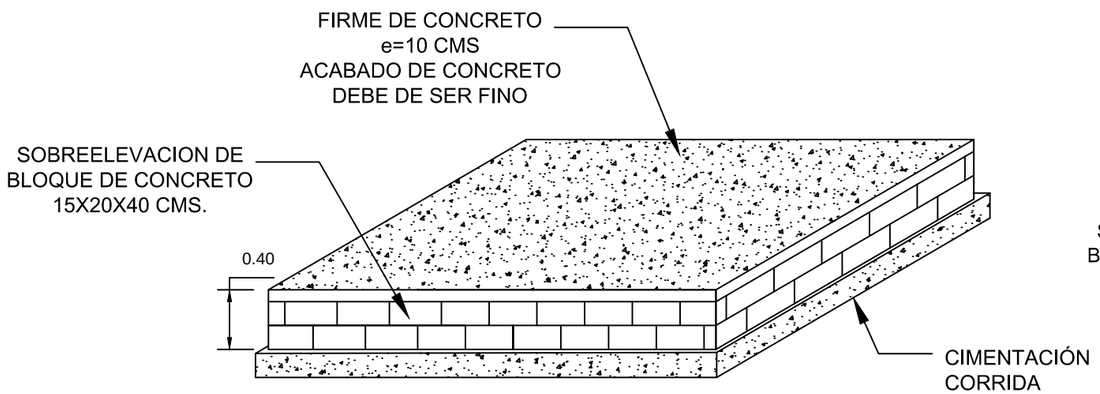

ISOMETRICO

ESC 1:40

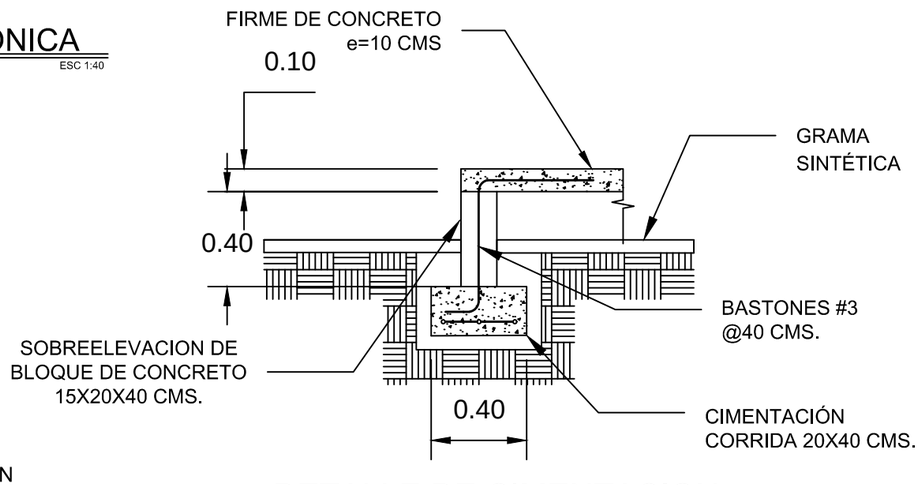

DETALLE DE CIMENTACION

ESC 1:25

PARQUES
PARA UNA VIDA MEJOR

AREA DE ZUMBA

UBICACIÓN:

AZACUALPA,
STA.BARBARA

PROYECTO:

PARQUE PARA
UNA VIDA MEJOR

APROBACIÓN Y REVISIÓN:

ING .HECTOR LÓPEZ

DISEÑO Y DIGITALIZACIÓN:

ARQ. VAPSY MEDINA
ARQ. JORGE HERNANDEZ

FECHA:

SEPTIEMBRE 2018

ESCALA:

INDICADA

16

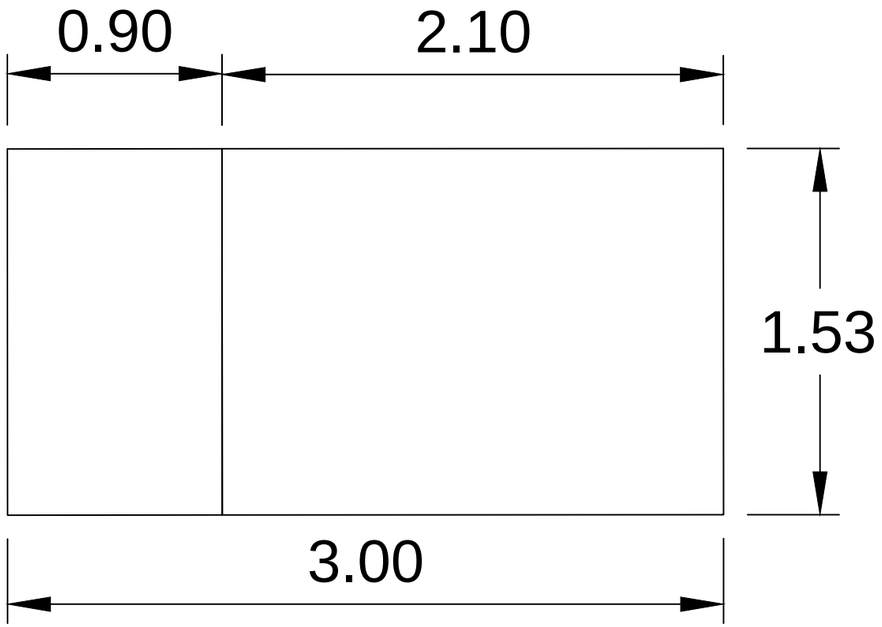

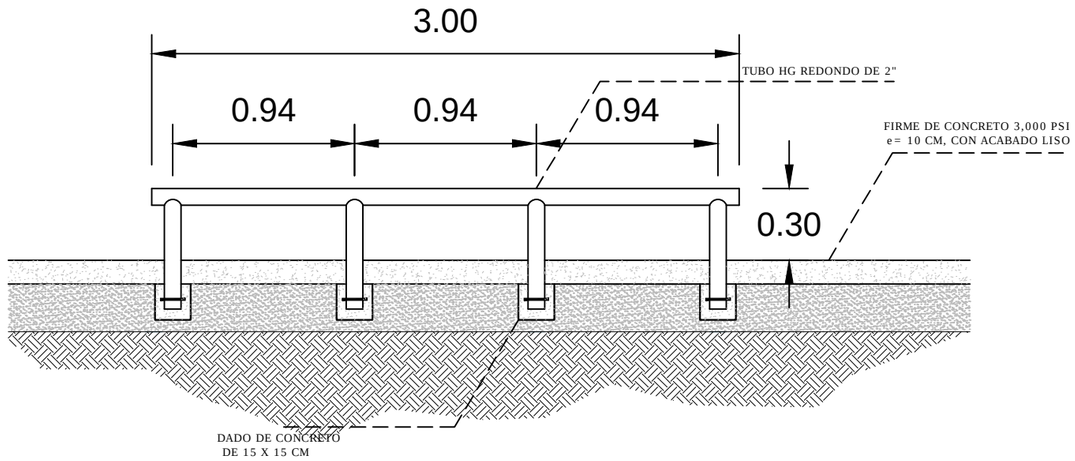

DETALLE DE RIEL HORIZONTAL

ESC 1:25

PLANTA DE RAMPA DE SKATE

ESC 1:25

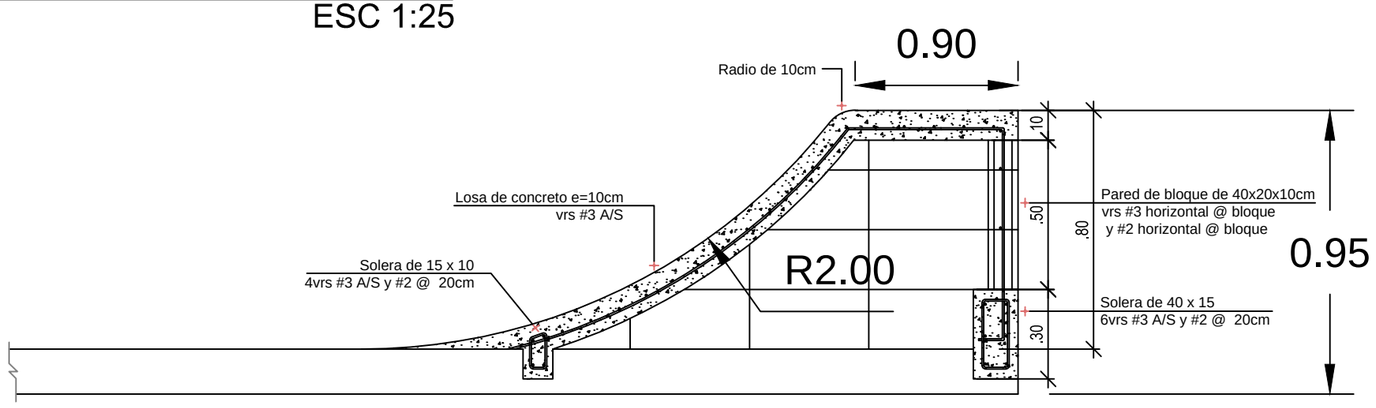

DETALLE DE RAMPA DE SKATE

ESC 1:20

PARQUES
PARA UNA VIDA MEJOR

AREA DE PATINAJE

UBICACIÓN:

AZACUALPA,
STA.BARBARA

PROYECTO:

PARQUE PARA
UNA VIDA MEJOR

APROBACIÓN Y REVISIÓN:

ING .HECTOR LÓPEZ

DISEÑO Y DIGITALIZACIÓN:

ARQ. VAPSY MEDINA
ARQ. JORGE HERNANDEZ

FECHA:

SEPTIEMBRE 2018

ESCALA:

INDICADA

17

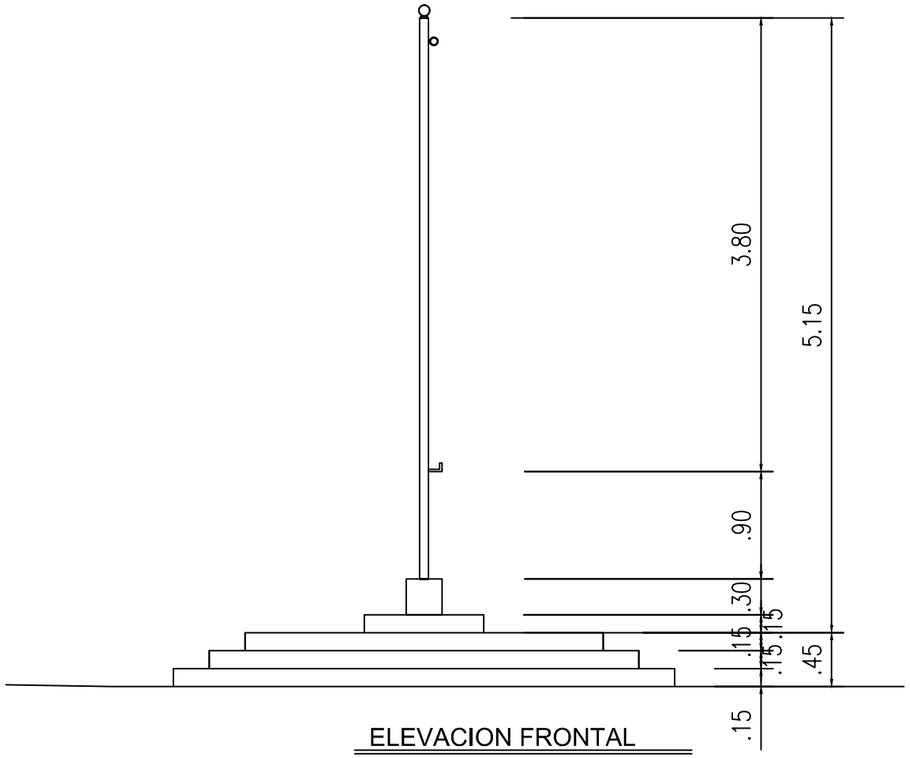

ELEVACION FRONTAL

ESC.1:50

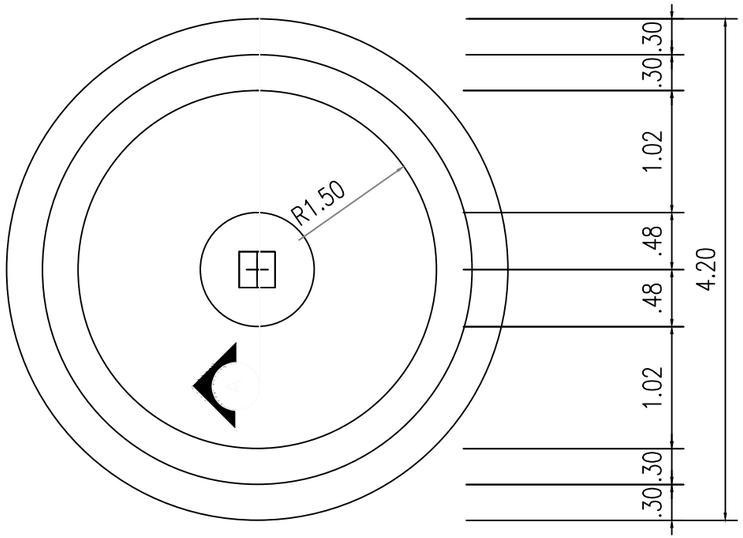

PLANTA ARQUITECTONICA

ESC.1:50

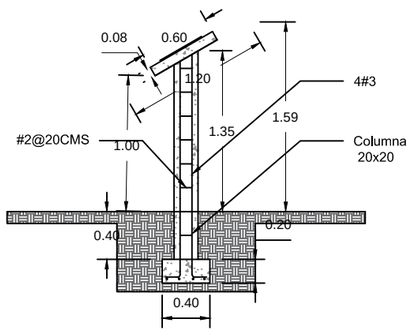

DETALLE DE PLACA DE MÁRMOL

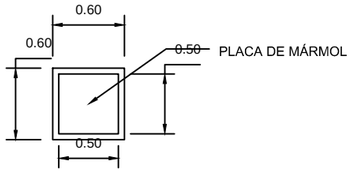

PLANTA DE PLACA DE MÁRMOL

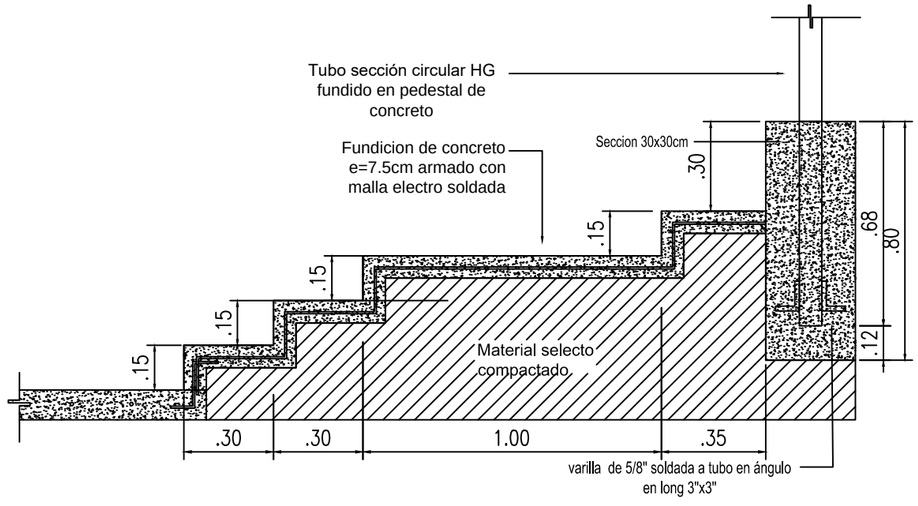

SECCION A

ESC.1:20

PARQUES
PARA UNA VIDA MEJOR

DETALLES ASTA DE BANDERA

UBICACIÓN:

AZACUALPA,
STA.BARBARA

PROYECTO:

PARQUE PARA
UNA VIDA MEJOR

APROBACIÓN Y REVISIÓN:

ING .HECTOR LÓPEZ

DISEÑO Y DIGITALIZACIÓN:

ARQ. VAPSY MEDINA
ARQ. JORGE HERNANDEZ

FECHA:

SEPTIEMBRE 2018

ESCALA:

INDICADA

18

PARQUES
PARA UNA VIDA MEJOR

PERSPECTIVAS

UBICACIÓN:

AZACUALPA,
STA.BARBARA

PROYECTO:

PARQUE PARA
UNA VIDA MEJOR

APROBACIÓN Y REVISIÓN:

ING .HECTOR LÓPEZ

DISEÑO Y DIGITALIZACIÓN:

ARQ. VAPSY MEDINA
ARQ. JORGE HERNANDEZ

FECHA:

SEPTIEMBRE 2018

ESCALA:

INDICADA

PARQUES
PARA UNA VIDA MEJOR

PERSPECTIVAS

UBICACIÓN:

AZACUALPA,
STA.BARBARA

PROYECTO:

PARQUE PARA
UNA VIDA MEJOR

APROBACIÓN Y REVISIÓN:

ING .HECTOR LÓPEZ

DISEÑO Y DIGITALIZACIÓN:

ARQ. VAPSY MEDINA
ARQ. JORGE HERNANDEZ

FECHA:

SEPTIEMBRE 2018

ESCALA:

INDICADA

20

PARQUES
PARA UNA VIDA MEJOR

PERSPECTIVAS

UBICACIÓN:

AZACUALPA,
STA.BARBARA

PROYECTO:

PARQUE PARA
UNA VIDA MEJOR

APROBACIÓN Y REVISIÓN:

ING .HECTOR LÓPEZ

DISEÑO Y DIGITALIZACIÓN:

ARQ. VAPSY MEDINA
ARQ. JORGE HERNANDEZ

FECHA:

SEPTIEMBRE 2018

ESCALA:

INDICADA

21