



FACHADAS

UBICACIÓN:

LOMITA DE
SANTIAGO, YORO

PROYECTO:

PARQUE PARA
UNA VIDA MEJOR

APROBACIÓN Y REVISIÓN:

ING .HÉCTOR LÓPEZ

DISEÑO Y DIGITALIZACIÓN:

ARQ. VAPSY MEDINA

ARQ. JORGE HERNÁNDEZ


FECHA:

AGOSTO, 2018

ESCALA:


1:250

8

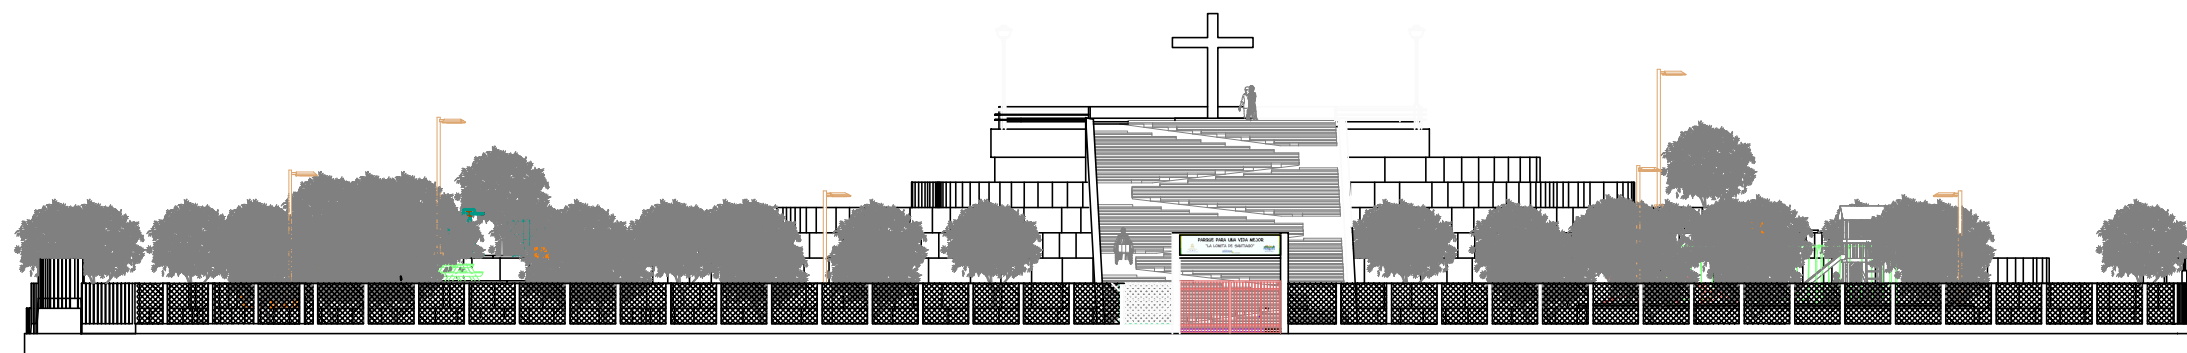


FACHADA FRONTAL

ESC.1:250

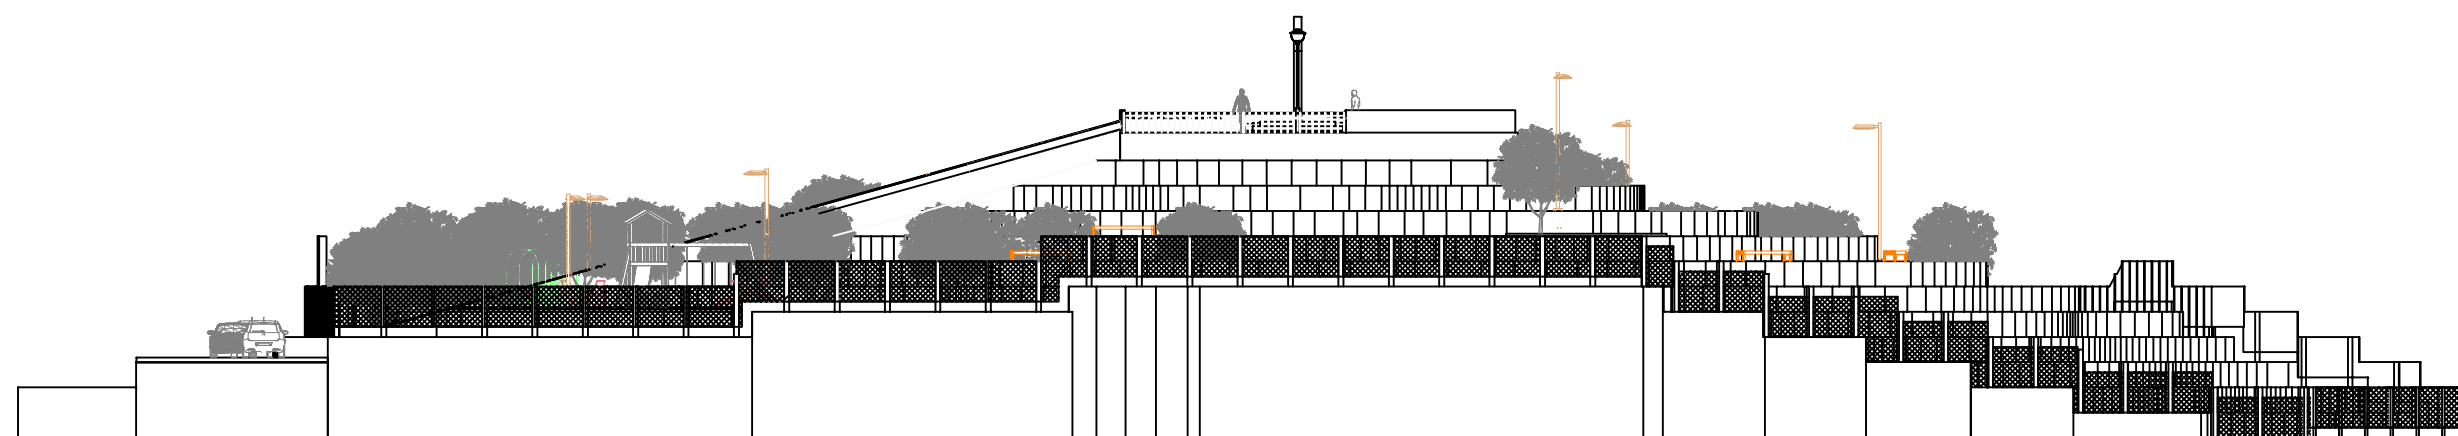


FACHADA LATERAL IZQUIERDA

ESC.1:250

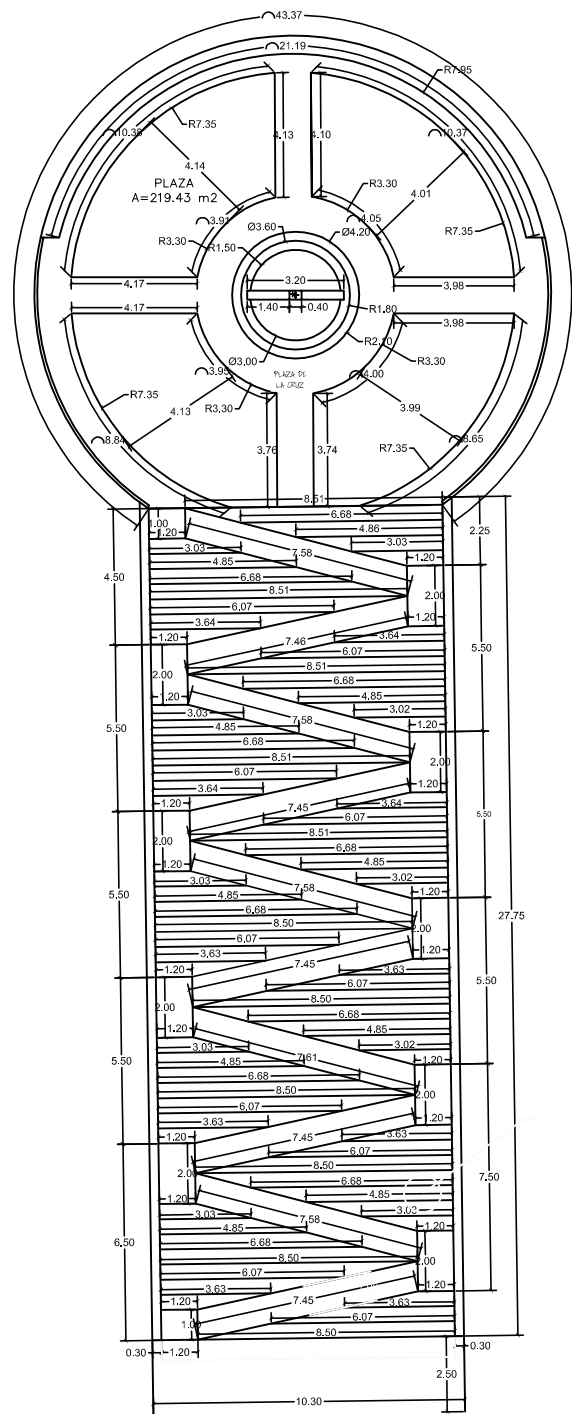


PLANTA DE GRADAS

ESC.1:250

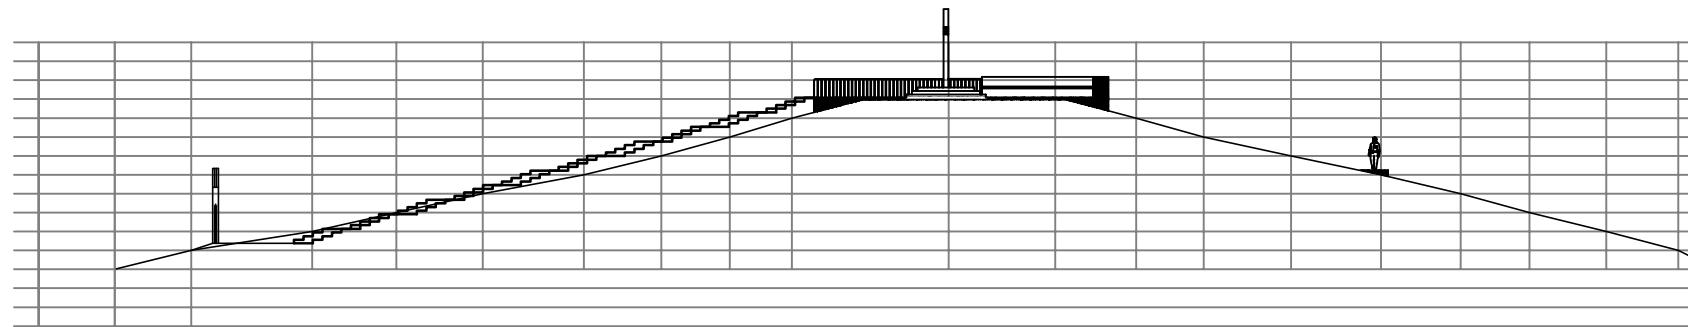


PERFIL GRADAS

ESC.1:450

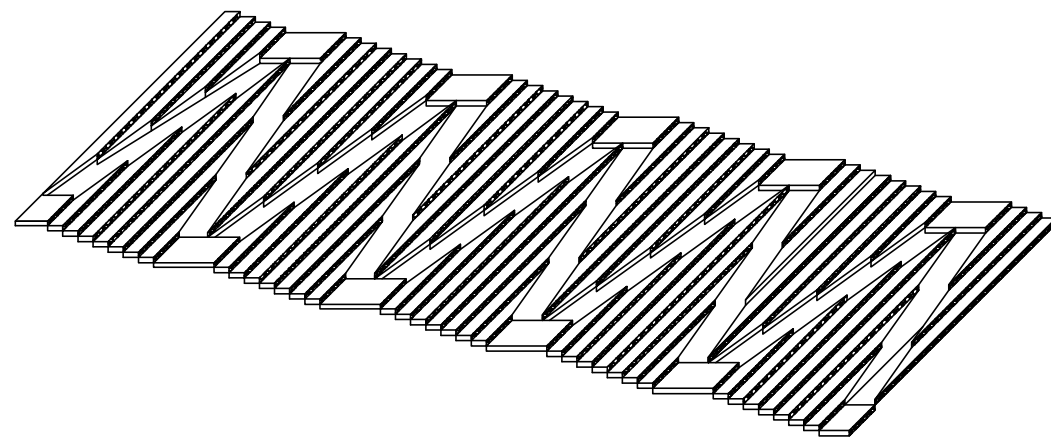

ISOMETRICO DE GRADAS

ESC.1:250

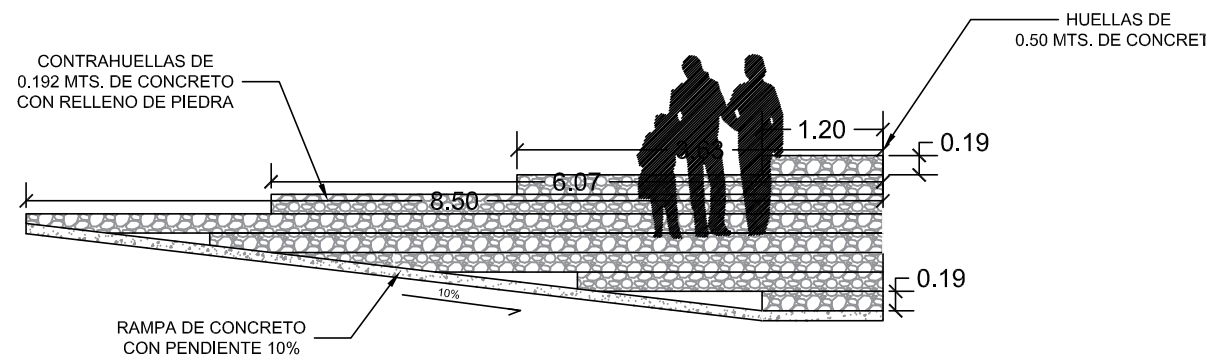

DETALLE "E"

ESCALA



PLANO DETALLE DE GRADAS

UBICACIÓN:

LOMITA DE SANTIAGO, YORO

PROYECTO:

PARQUE PARA UNA VIDA MEJOR

APROBACIÓN Y REVISIÓN:

ING .HÉCTOR LÓPEZ

DISEÑO Y DIGITALIZACIÓN:

ARQ. VAPSY MEDINA

ARQ. JORGE HERNÁNDEZ


FECHA:

AGOSTO, 2018


ESCALA:

INDICADA

9

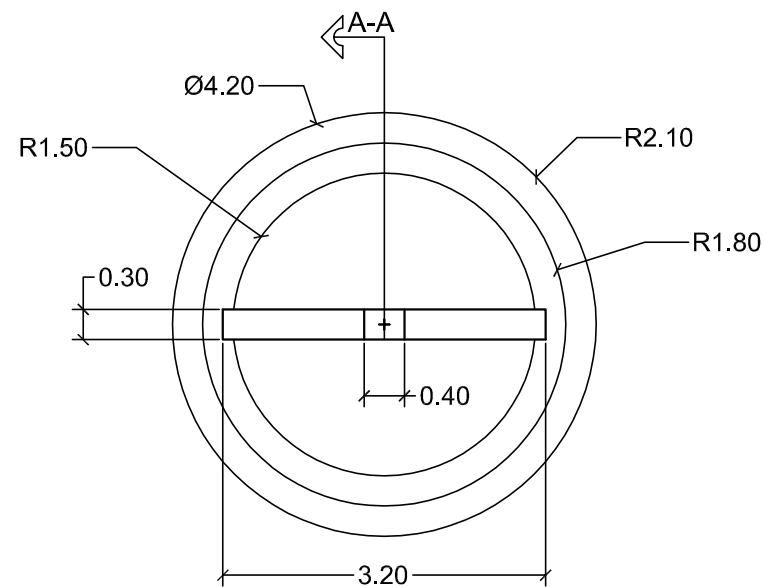


PLANTA ESCENARIO

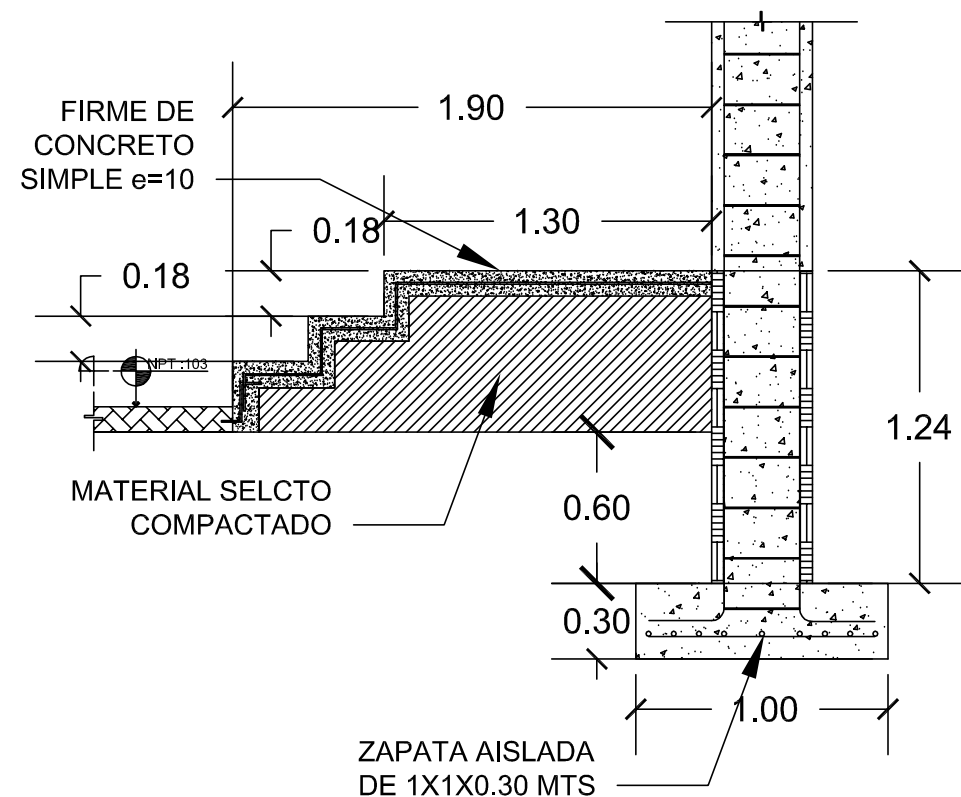


DETALLE "A"

ESC.1:30

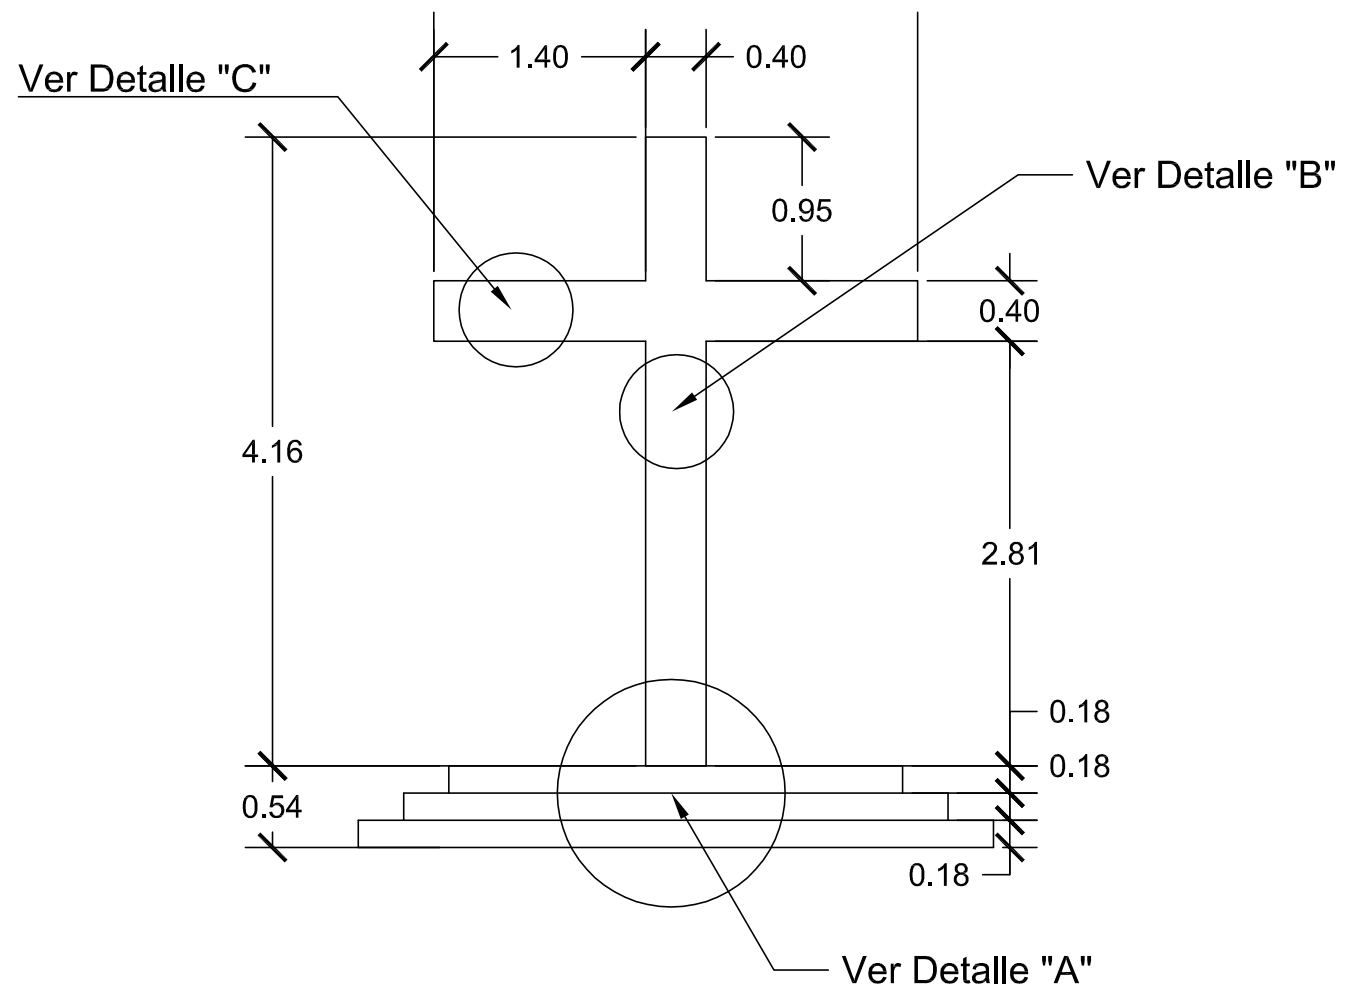


DETALLE A-A

ESC.1:50

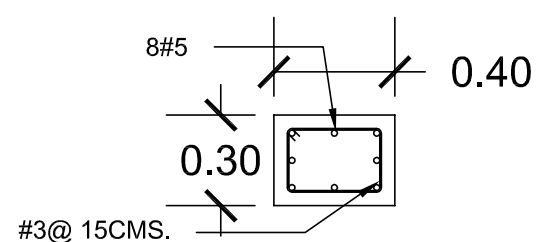

DETALLE "B"

ESC.1:25

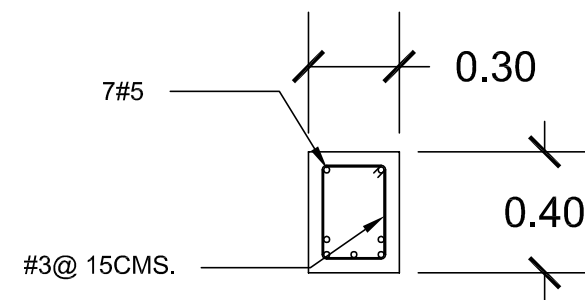

DETALLE "C"

ESC.1:25



PLANO DETALLES DE CRUZ

UBICACIÓN:

LOMITA DE
SANTIAGO, YORO

PROYECTO:

PARQUE PARA
UNA VIDA MEJOR

APROBACIÓN Y REVISIÓN:

ING .HÉCTOR LÓPEZ

DISEÑO Y DIGITALIZACIÓN:

ARQ. VAPSY MEDINA

ARQ. JORGE HERNÁNDEZ


FECHA:

AGOSTO, 2018

ESCALA:


INDICADA

10

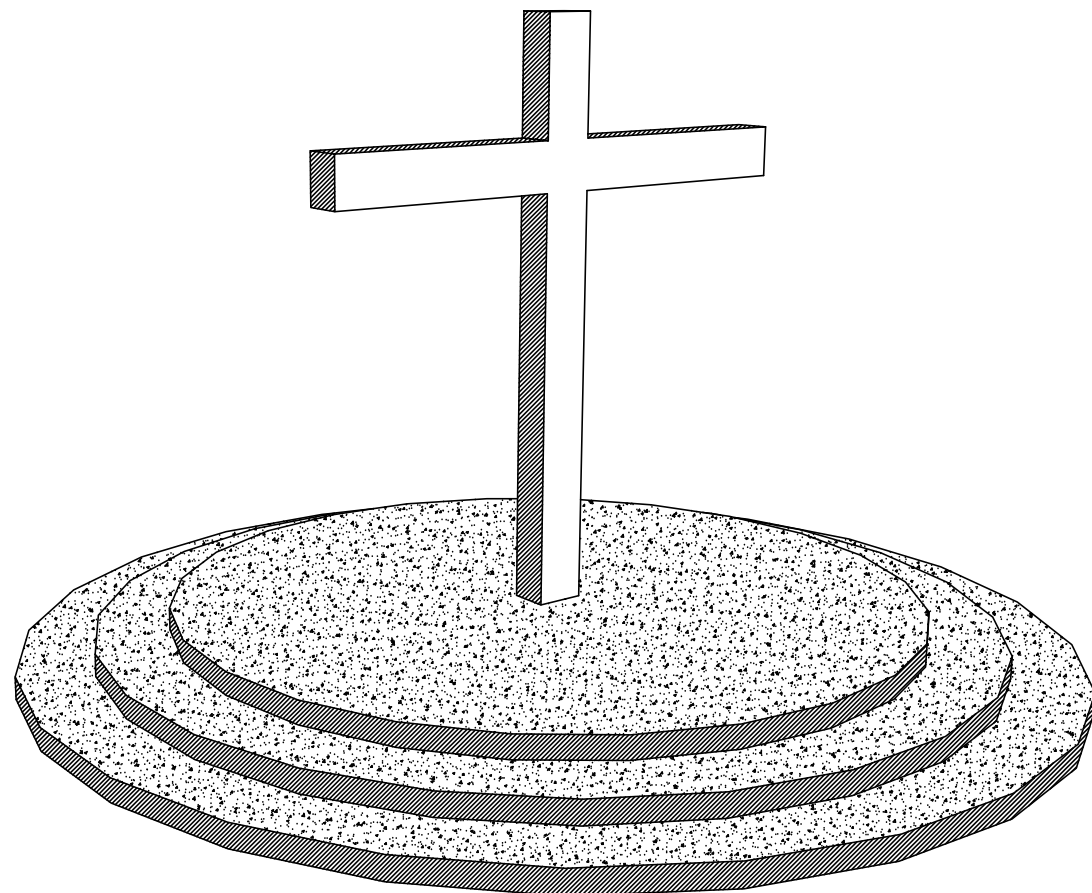


ISOMETRICO DE CRUZ

ESC.1:75

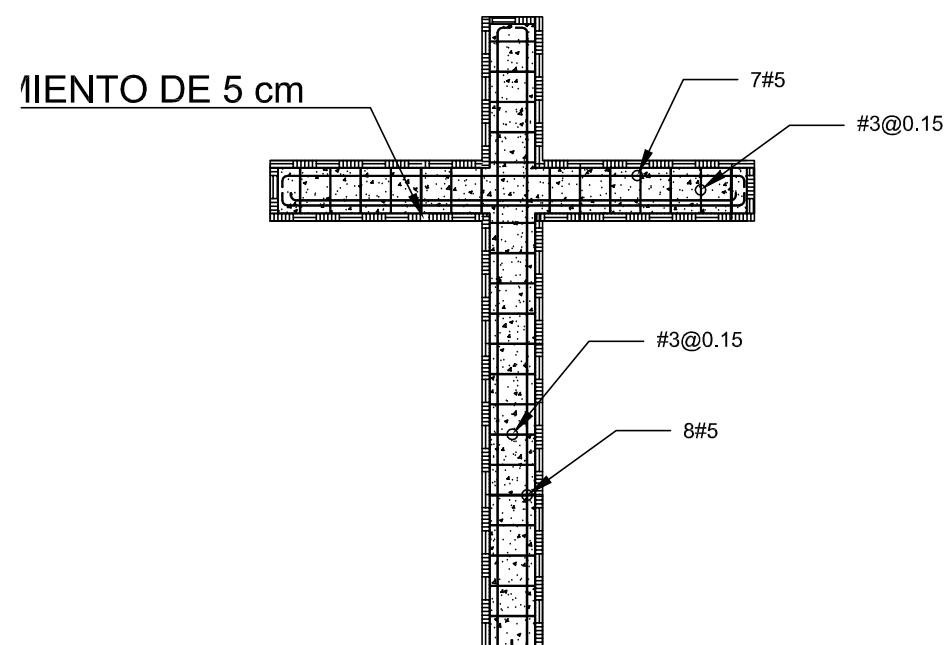


SECCION DE CRUZ

ESC.1:50

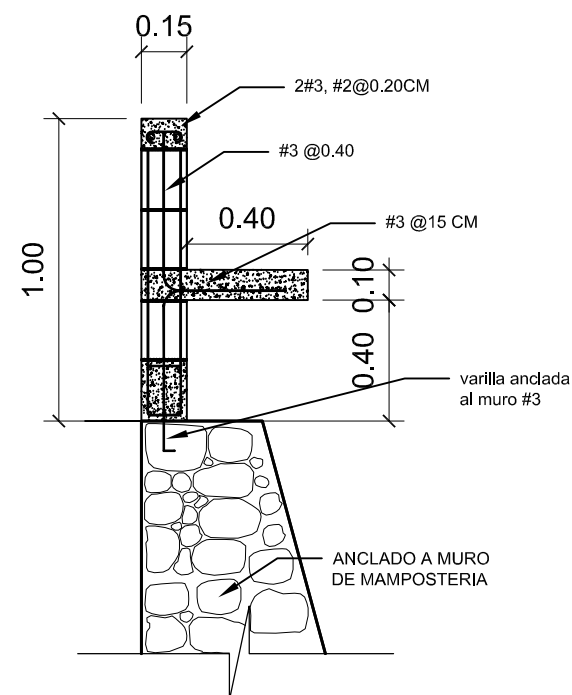


DETALLE BANCA DE CONCRETO

ESC.1:25

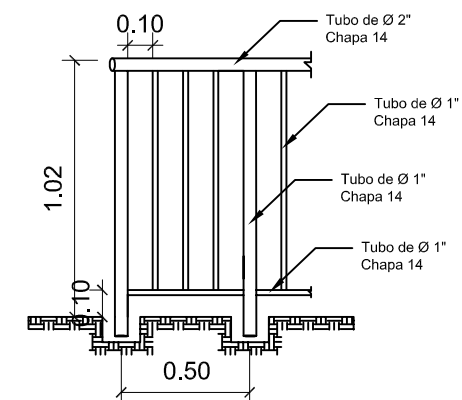

DETALLE DE PASAMANOS

ESC.1:30

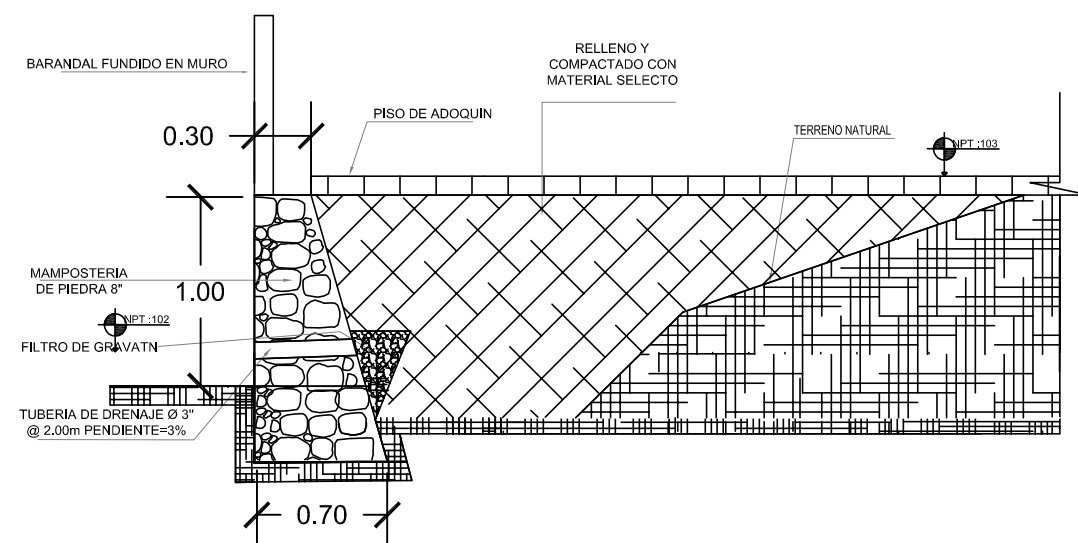

DETALLE MURO DE MAMPOSTERIA

ESC.:1.50



PLANTA DETALLES

UBICACIÓN:

LOMITA DE
SANTIAGO, YORO

PROYECTO:

PARQUE PARA
UNA VIDA MEJOR

APROBACIÓN Y REVISIÓN:

ING .HÉCTOR LÓPEZ

DISEÑO Y DIGITALIZACIÓN:

ARQ. VAPSY MEDINA

ARQ. JORGE HERNÁNDEZ

FECHA:

AGOSTO, 2018

ESCALA:

INDICADA

11



PLANO DETALLES DE ACCESO

UBICACIÓN:

LOMITA DE
SANTIAGO, YORO

PROYECTO:

PARQUE PARA
UNA VIDA MEJOR

APROBACIÓN Y REVISIÓN:

ING .HÉCTOR LÓPEZ

DISEÑO Y DIGITALIZACIÓN:

ARQ. VAPSY MEDINA





ARQ. JORGE HERNÁNDEZ


FECHA:

AGOSTO, 2018


ESCALA:

INDICADA

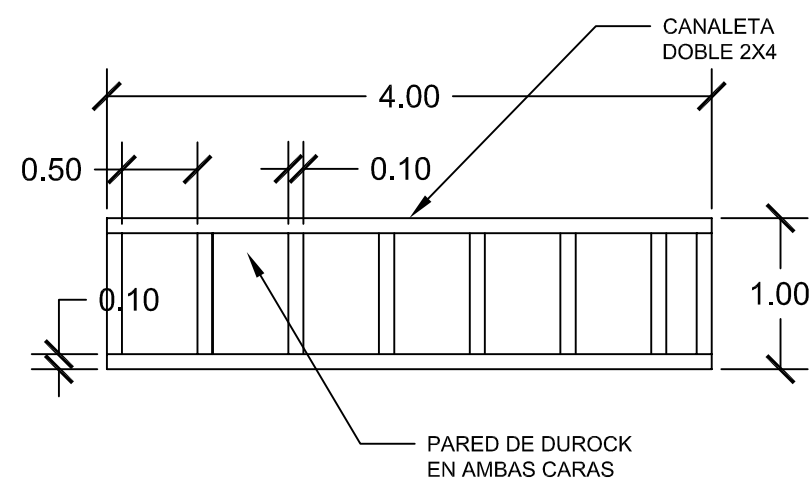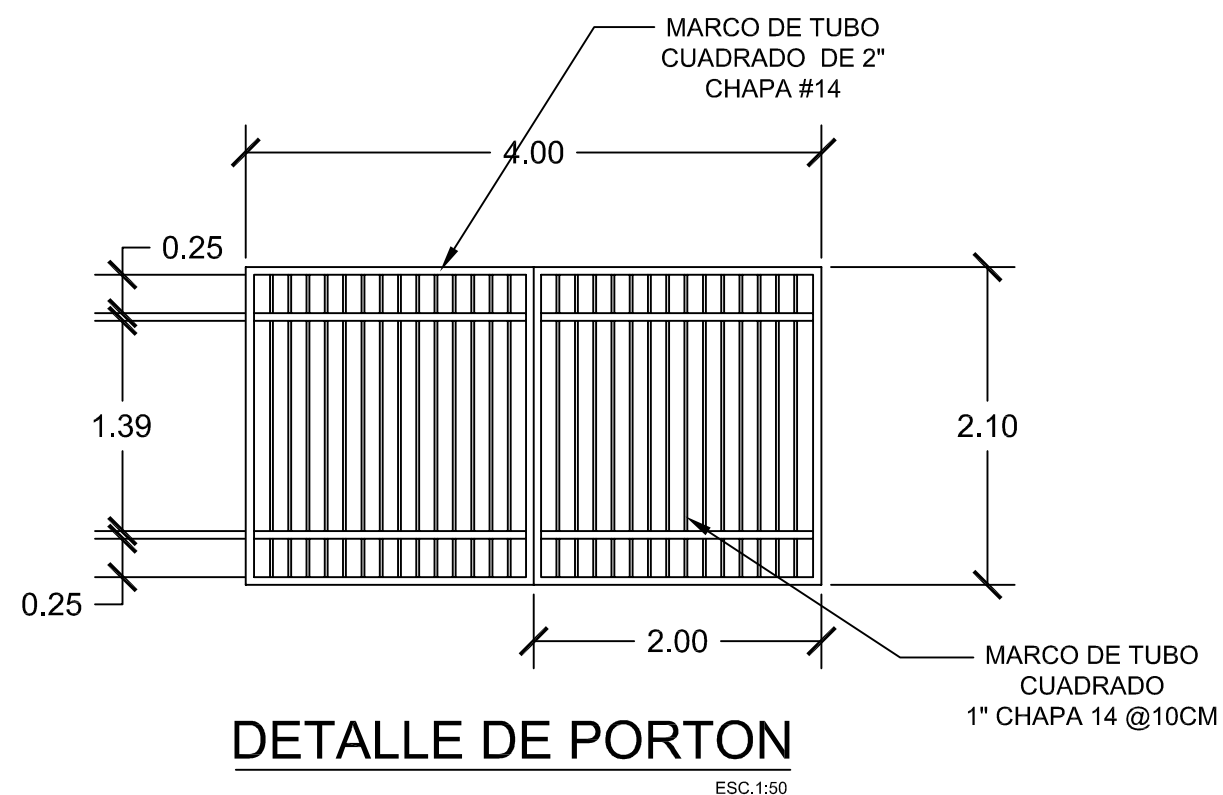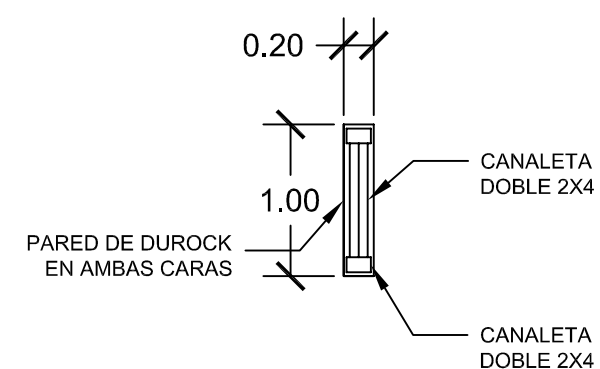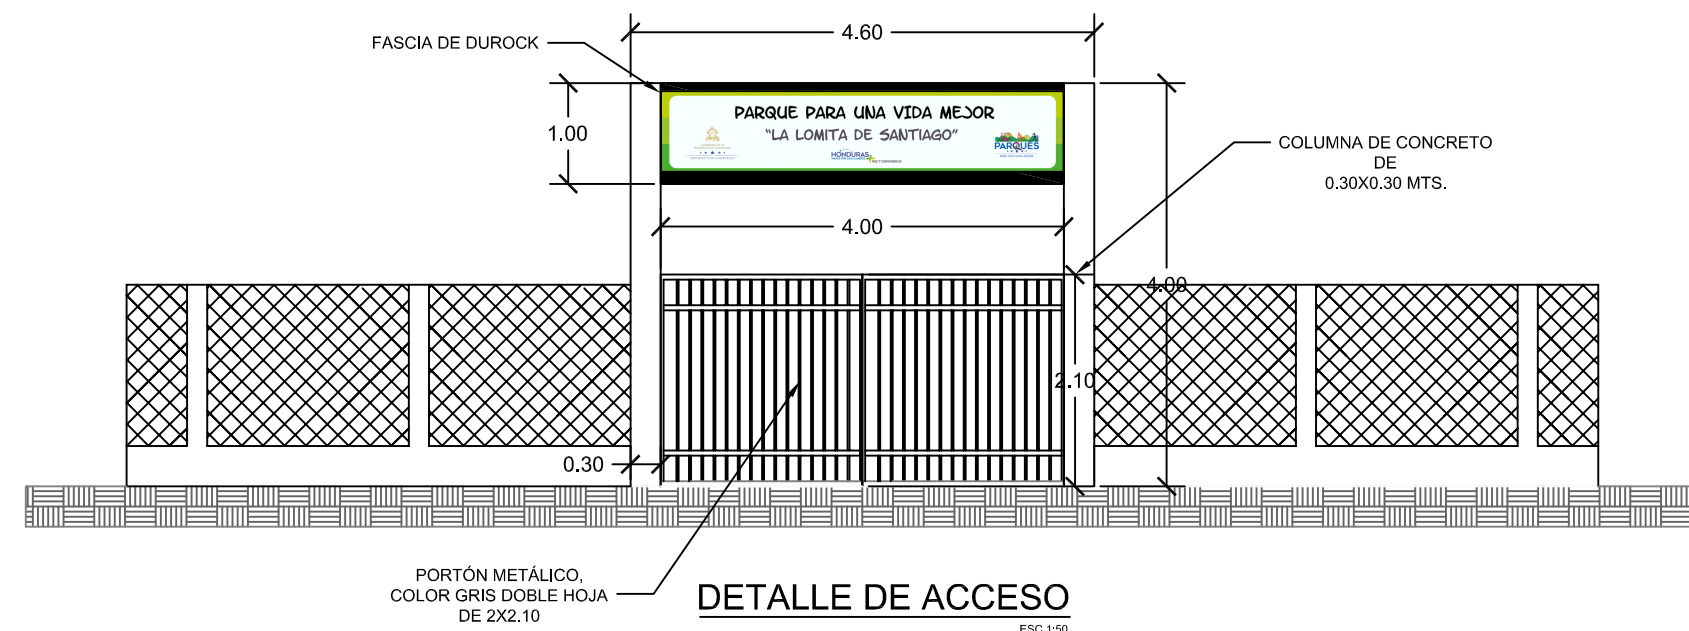


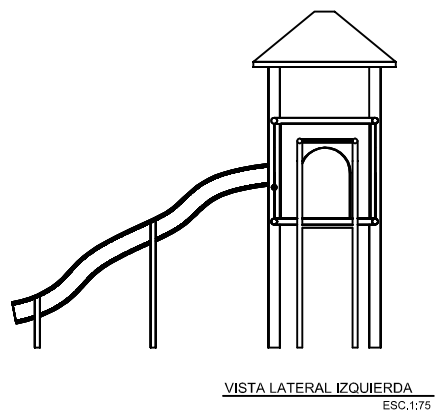


VISTA LATERAL IZQUIERDA
ESC.1:75

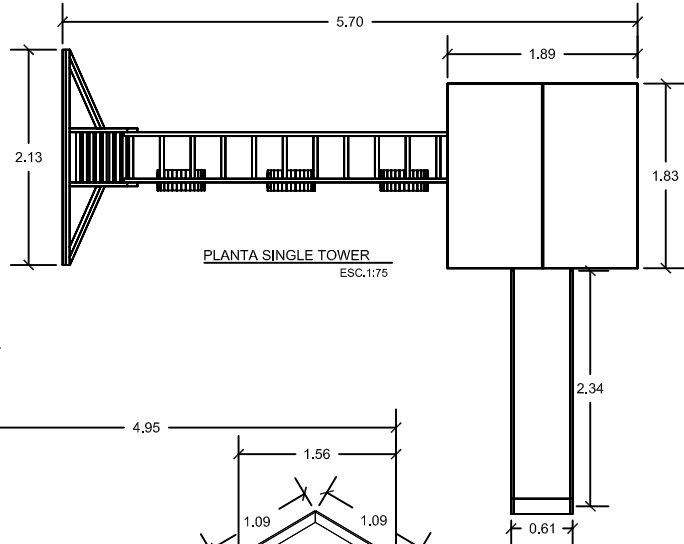


PLANTA SINGLE TOWER
ESC.1:75

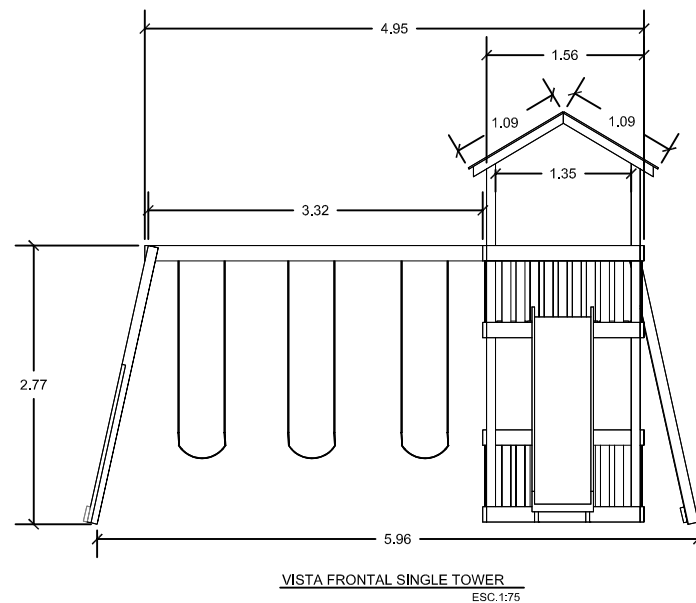

VISTA FRONTAL SINGLE TOWER
ESC.1:75

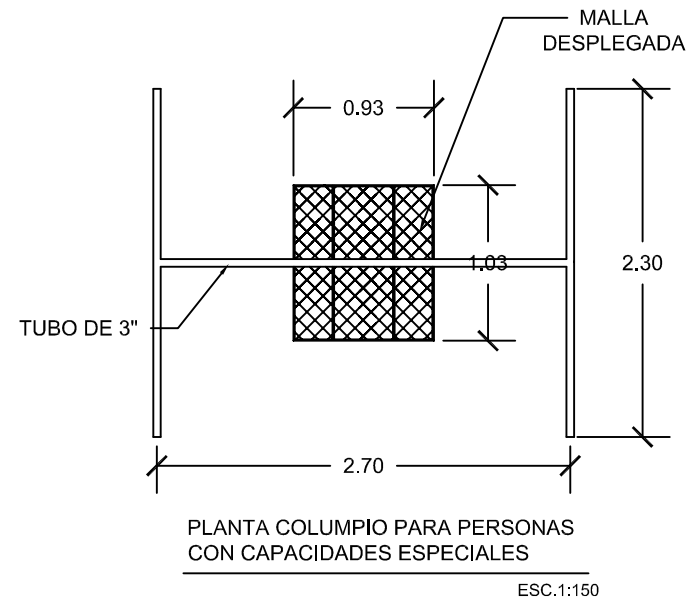

PLANTA COLUMPIO PARA PERSONAS
CON CAPACIDADES ESPECIALES
ESC.1:150

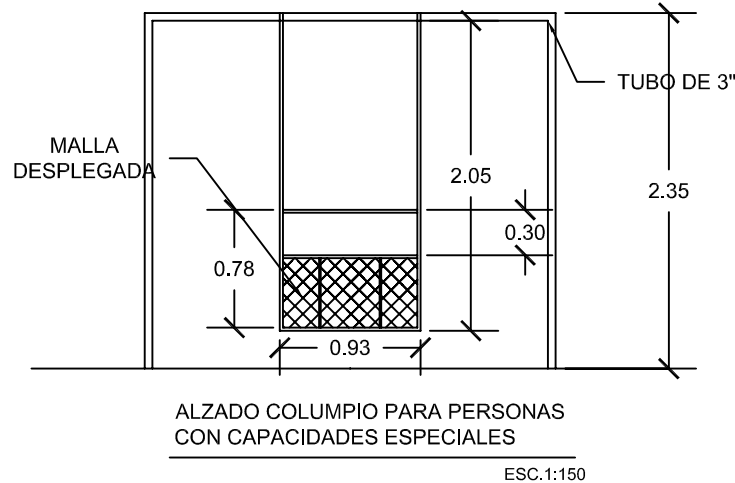

ALZADO COLUMPIO PARA PERSONAS
CON CAPACIDADES ESPECIALES
ESC.1:150



PLANO MOBILIARIO

UBICACIÓN:

LOMITA DE
SANTIAGO, YORO

PROYECTO:

PARQUE PARA
UNA VIDA MEJOR

APROBACIÓN Y REVISIÓN:

ING .HÉCTOR LÓPEZ

DISEÑO Y DIGITALIZACIÓN:

ARQ. VAPSY MEDINA

ARQ. JORGE HERNÁNDEZ


FECHA:

AGOSTO, 2018


ESCALA:

INDICADA


13

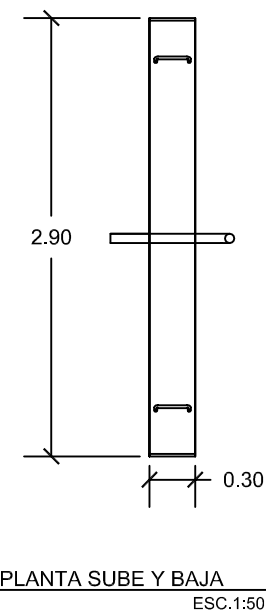


PLANTA SUBE Y BAJA
ESC.1:50

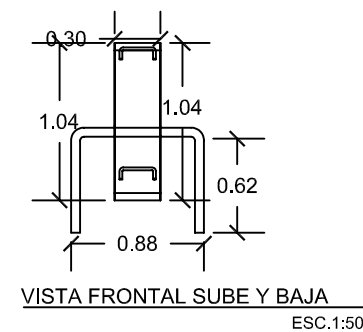


VISTA FRONTAL SUBE Y BAJA
ESC.1:50

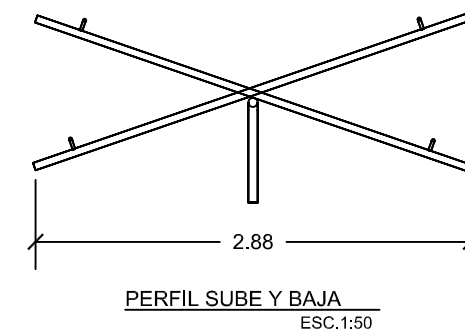


PERFIL SUBE Y BAJA
ESC.1:50

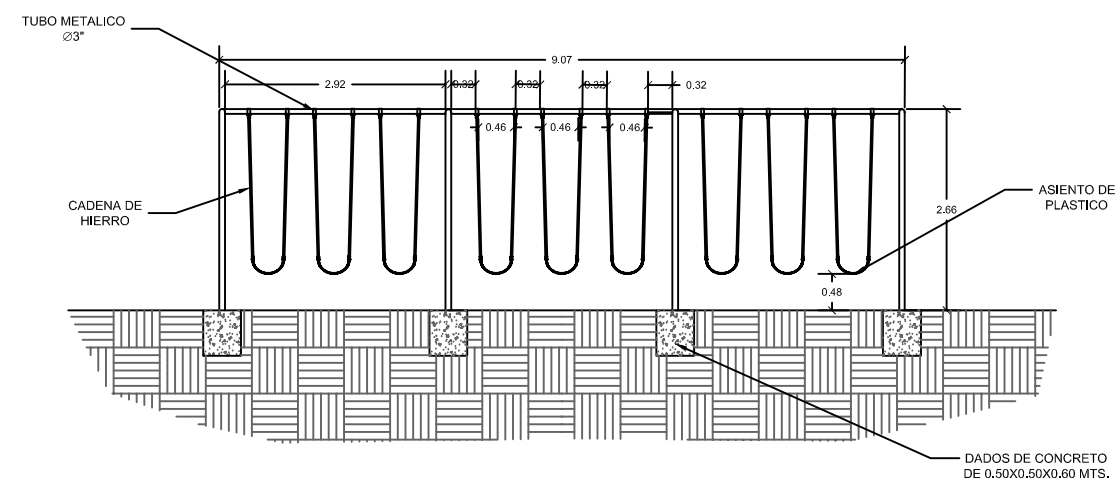

COLUMPIO INFANTIL
ESC:1:150

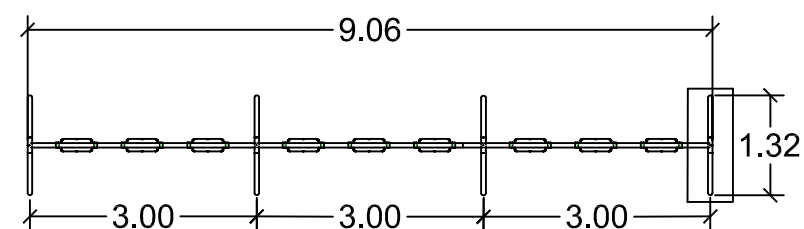

PLANTA COLUMPIO INFANTIL
ESC:1:150

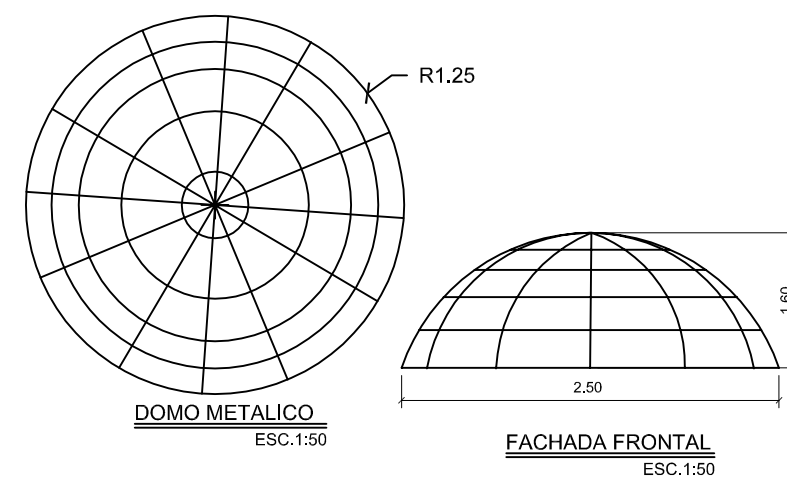

DOMO METALICO
ESC:1:50

FACHADA FRONTAL
ESC:1:50



PLANO MOBILIARIO

UBICACIÓN:

LOMITA DE
SANTIAGO, YORO

PROYECTO:

PARQUE PARA
UNA VIDA MEJOR

APROBACIÓN Y REVISIÓN:

ING .HÉCTOR LÓPEZ

DISEÑO Y DIGITALIZACIÓN:

ARQ. VAPSY MEDINA

ARQ. JORGE HERNÁNDEZ


FECHA:

AGOSTO, 2018


ESCALA:

INDICADA


14

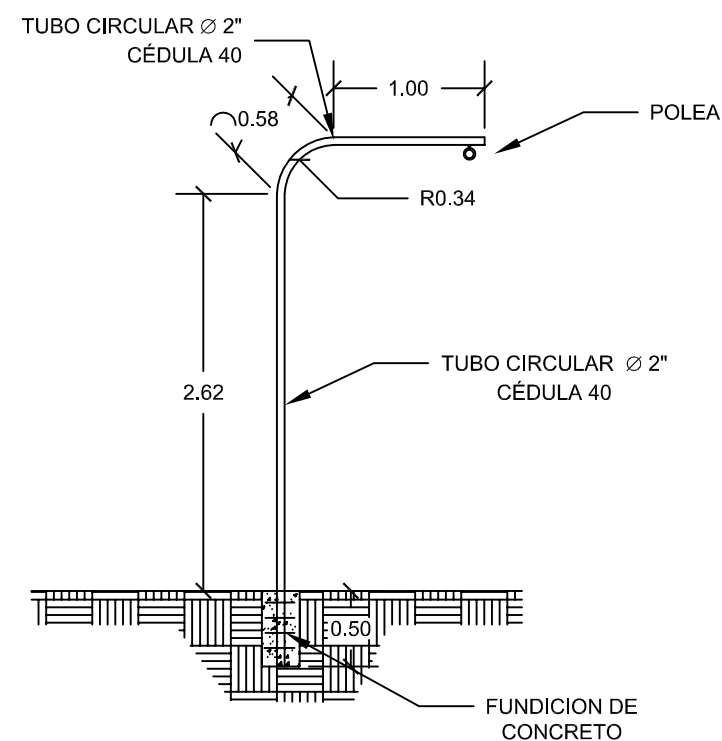



POSTE PARA PIÑATAS
ESC. 1:50

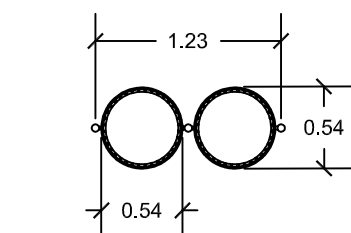


PLANTA BASURERO
ESC. 1:50

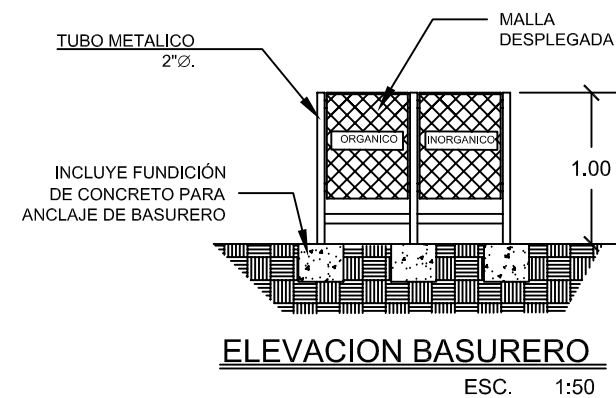


ELEVACION BASURERO
ESC. 1:50

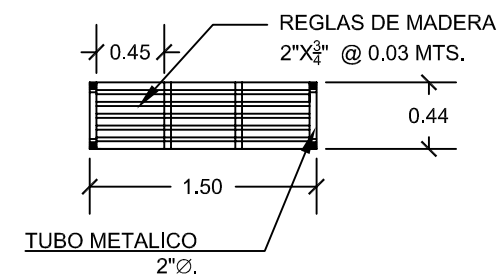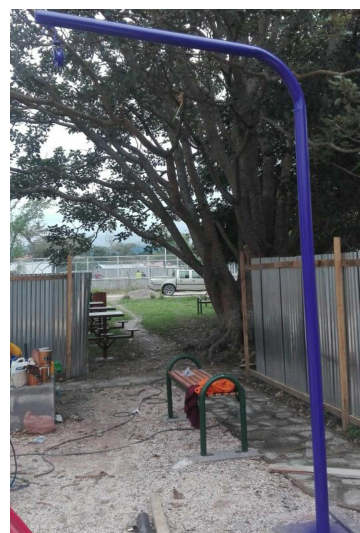


PLANTA BANCAS
ESC. 1:50

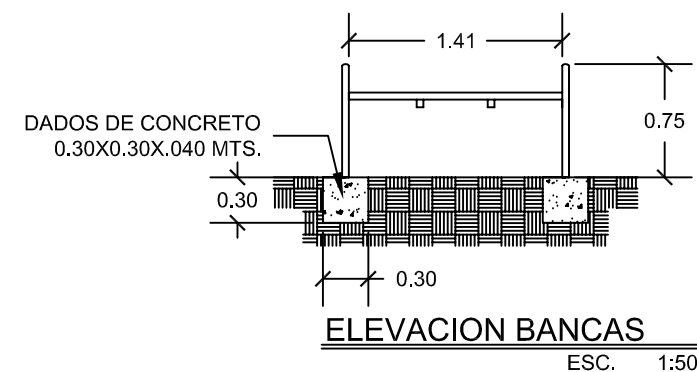

ELEVACION BANCAS
ESC. 1:50

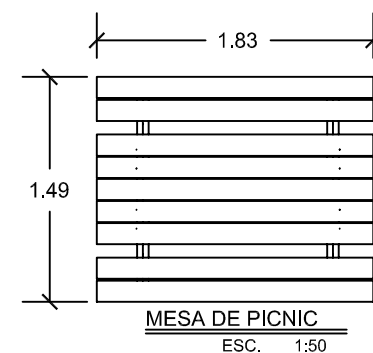

MESA DE PICNIC
ESC. 1:50

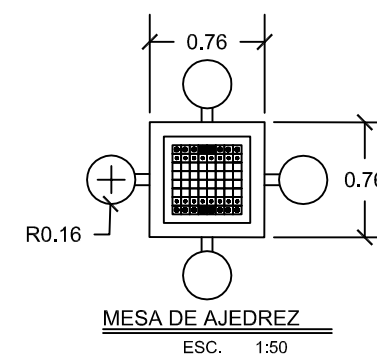

MESA DE AJEDREZ
ESC. 1:50



PLANO MOBILIARIO

UBICACIÓN:

LOMITA DE
SANTIAGO, YORO

PROYECTO:

PARQUE PARA
UNA VIDA MEJOR

APROBACIÓN Y REVISIÓN:

ING .HÉCTOR LÓPEZ

DISEÑO Y DIGITALIZACIÓN:

ARQ. VAPSY MEDINA

ARQ. JORGE HERNÁNDEZ


FECHA:

AGOSTO, 2018

ESCALA:


INDICADA

15

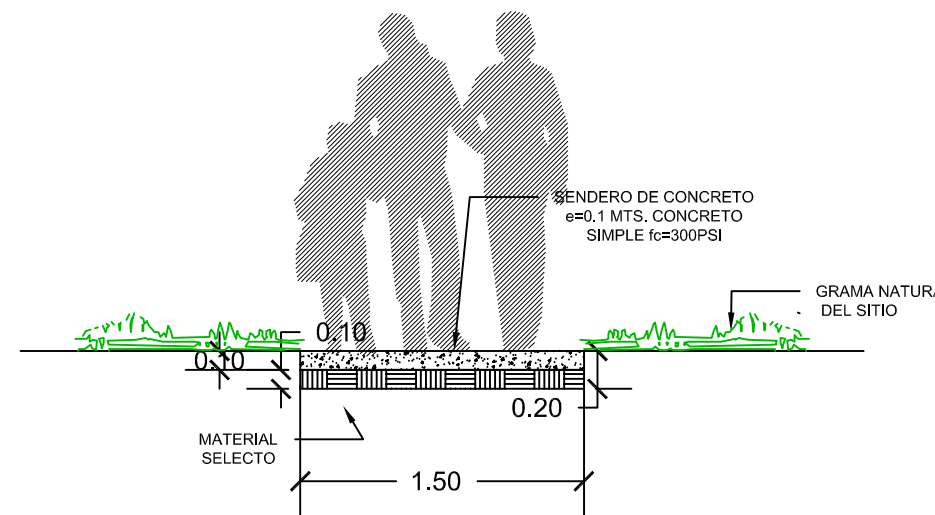

ELEVACION DE SENDERO
ESC. 1:25

SENDERO DE
CONCRETO E=10
CMS.

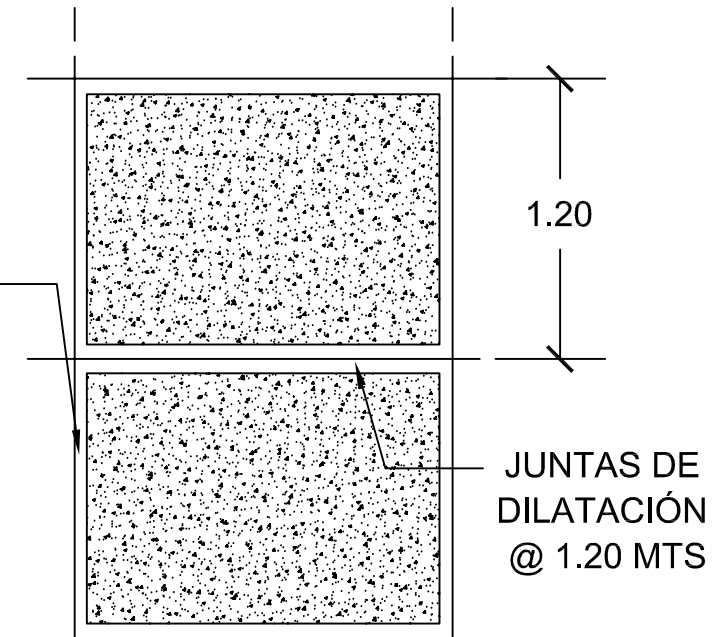

PLANTA DE SENDERO
ESC. 1:30



PLANO DETALLES DE SENDERO Y BORDILLO

UBICACIÓN:

LOMITA DE
SANTIAGO, YORO

PROYECTO:

PARQUE PARA
UNA VIDA MEJOR

APROBACIÓN Y REVISIÓN:

ING .HÉCTOR LÓPEZ

DISEÑO Y DIGITALIZACIÓN:

ARQ. VAPSY MEDINA

ARQ. JORGE HERNÁNDEZ


FECHA:

AGOSTO, 2018


ESCALA:

INDICADA

NOTA: EL DESCAPOTE EN LOS
SENDEROS SE HARA 10CM
DEBAJO DEL TERRENO
NATURAL ACTUAL SE
RELLENARAN 10CM CON
MATERIAL SELECTO Y SE
FUNDIRAN 10CM PARA
LOGRAR EL NPT
REQUERIDO.

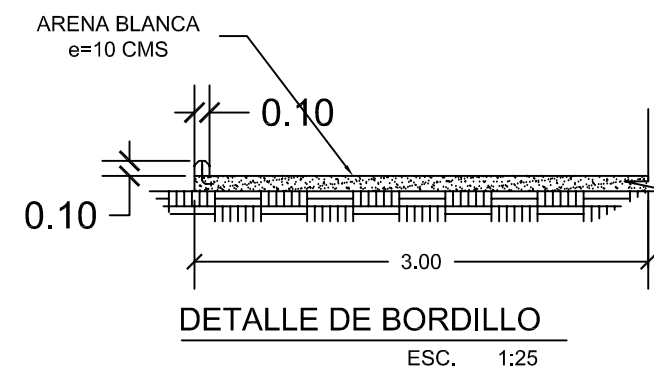

DETALLE DE BORDILLO
ESC. 1:25

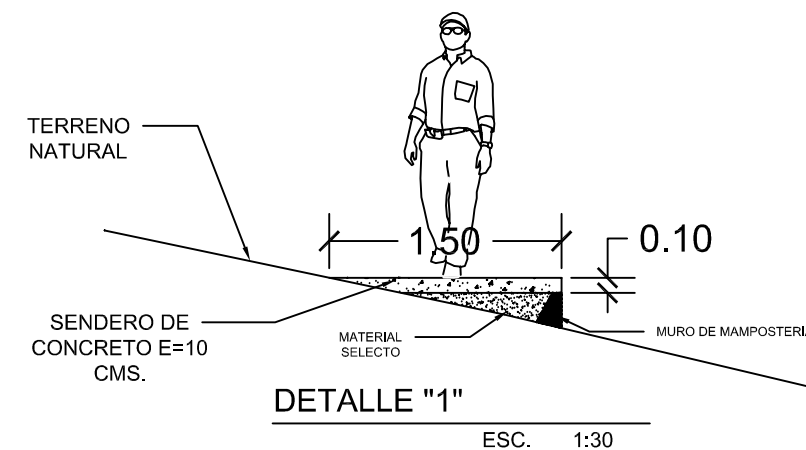

DETALLE "1"
ESC. 1:30



PERSPECTIVAS

UBICACIÓN:

LOMITA DE
SANTIAGO, YORO

PROYECTO:

PARQUE PARA
UNA VIDA MEJOR

APROBACIÓN Y REVISIÓN:

ING .HÉCTOR LÓPEZ

DISEÑO Y DIGITALIZACIÓN:

ARQ. VAPSY MEDINA

ARQ. JORGE HERNÁNDEZ

FECHA:

AGOSTO, 2018

ESCALA:

INDICADA

17



PERSPECTIVAS

UBICACIÓN:

LOMITA DE
SANTIAGO, YORO

PROYECTO:

PARQUE PARA
UNA VIDA MEJOR

APROBACIÓN Y REVISIÓN:

ING .HÉCTOR LÓPEZ

DISEÑO Y DIGITALIZACIÓN:

ARQ. VAPSY MEDINA

ARQ. JORGE HERNÁNDEZ

FECHA:

AGOSTO, 2018

ESCALA:

INDICADA

18