



IHSS

Instituto Hondureño de Seguridad Social

Página 1 de 1
lunes, 17 de agosto de
2015

OFICIO No. 621-DEI-IHSS-2015

Tegucigalpa, M.D.C.
lunes, 17 de agosto de 2015

Señores
Participantes
Presente.

Referencia: Licitación Pública Nacional N°026/2015 "Obras de Rehabilitación en las Instalaciones del Instituto Hondureño de Seguridad Social (IHSS) para las Salas de Hemodiálisis en Tegucigalpa y San Pedro Sula.

Estimados Señores:

Dando cumplimiento a la Sección I. Instrucciones a los Oferentes, numeral 7 Aclaración de los Documentos de Licitación, adjunto al presente encontrara preguntas y respuestas concernientes al proceso de la referencia

Pregunta

1. Los planos que estamos recibiendo son arquitectónicos los cuales no son legibles.
2. No se tiene información correspondiente a los planos eléctricos (plano de iluminación indicando cable y canalización, tomacorriente indicando cable y canalización alimentadores principales, cuadro de paneles, red de tierra, puntos de red indicando tipo de cable) planos de comunicaciones y Planos de aires acondicionados para San Pedro Sula y Tegucigalpa.
3. Solicitamos los planos indicados en el primer inciso y los planos arquitectónicos en un formato más legible puede ser CAD o PDF, ya que los arquitectónicos recibidos no son legibles.

Respuesta

1. Se remite copia de los planos proporcionados por el área de la Subgerencia de Ingeniería, Mantenimiento y Servicios Generales.

A la espera que la información enviada sea de mucha ayuda.

Atentamente,


Dr. Richard Zablah Asfura
Director Ejecutivo del IHSS



Expediente LP 026-2015
Archivo
Rz/omc

UN SEGURO PARA TODOS... MAS SEGURO




Instituto Hondureño de Seguridad Social (IHSS)
Licitación Pública Nacional

CONTRATACIÓN DE OBRAS DE REHABILITACION EN LAS INSTALACIONES DEL INSTITUTO HONDURENO DE SEGURIDAD SOCIAL (IHSS) PARA LAS SALAS DE HEMODIALISIS EN TEGUCIGALPA Y SAN PEDRO SULA
LPN No. 026-2015

Entrega de Oficio No 621-2015-DEI-IHSS

Nº	NOMBRE DE LA EMPRESA	No. TELEFONO	FECHA	NOMBRE DE QUIEN RECIBE Y SELLO
1	BRICEÑO Y ASOCIADOS	2239-1155	17-08-2015	Evelin Y. Sosa
2	AINCO	2234-0664	17-08-2015	Juan Cristóbal
3	INGESA	2292-1899	17-08-2015	Rafael Sarmiento
4	CYSSA	2235-8401	17/08/2015	Soffy Espinoza
ENTREGADO POR JUAN CARLOS				

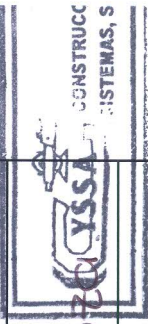








Instituto Hondureño de Seguridad Social (IHSS)
Licitación Pública Nacional

CONTRATACIÓN DE OBRAS DE REHABILITACION EN LAS INSTALACIONES DEL INSTITUTO HONDURENO DE SEGURIDAD SOCIAL (IHSS) PARA LAS SALAS DE HEMODIALISIS EN TEGUCIGALPA Y SAN PEDRO SULA

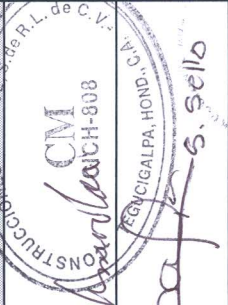LPN No. 026-2015

Entrega de Oficio No 621-2015-DEI-IHSS

Nº	NOMBRE DE LA EMPRESA	No. TELEFONO	FECHA	NOMBRE DE QUIEN RECIBIÓ Y SELLO
1	CONSTRUCTORA MIDENCE	2225-2354	17/8/2015	Maria Aparicio 
2	COVADI	9971-8389	17/8/2015	José F. S. Sello 
3	COMPAÑÍA MULTIPLES	2222-8029	17-ago-2015	Mario L. Golob 
4	S.I.T	2235-3508	17-Ago-2015 11:23	Sudán Salgado 
5	COLTEL	22-322596	17/8/2015	Melbis Arce 


ENTREGADO POR ALEX CERRATO

Recibido
17/8/15
3:2

SALA DE HEMODIALISIS
HOSPITAL REGIONAL DEL NORTE

SIMBOLOGIA

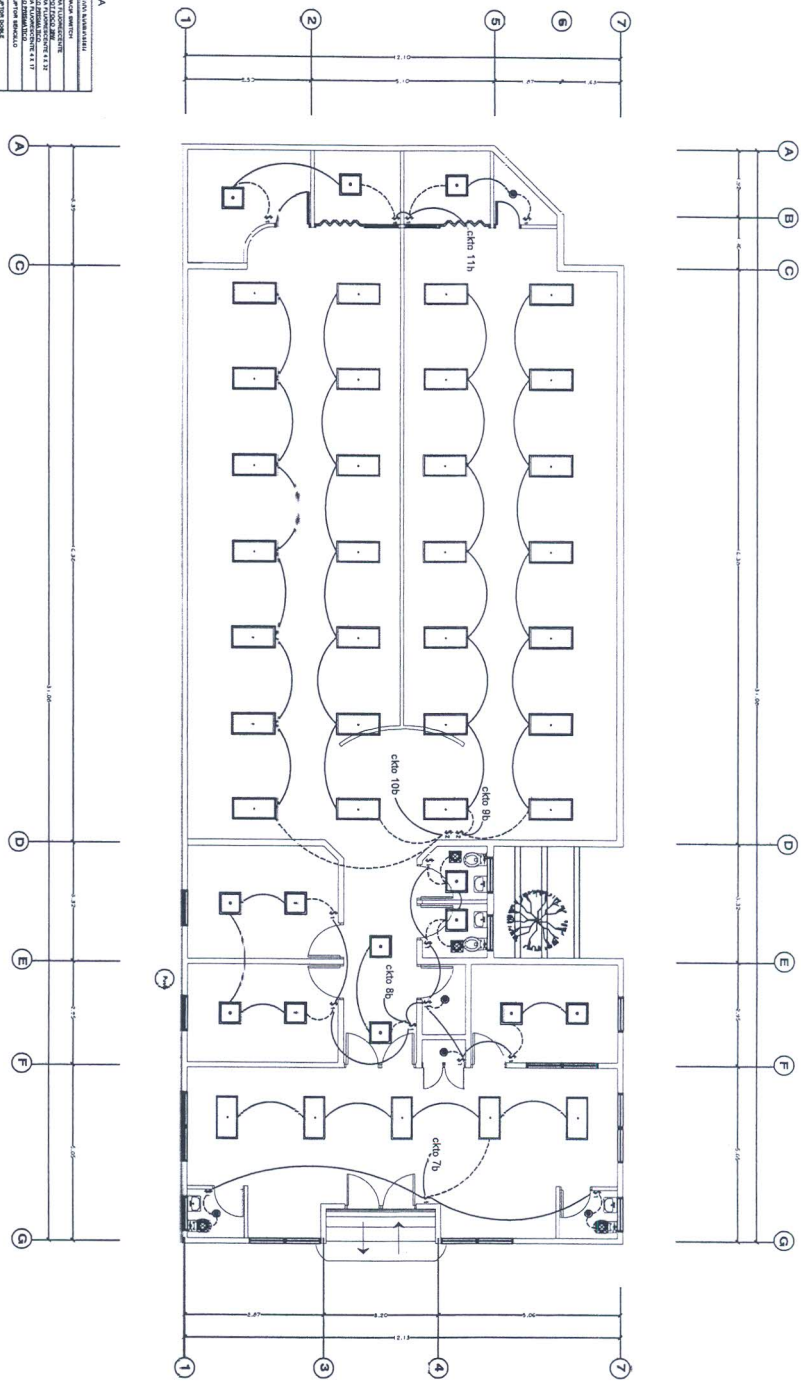

Sistema de Iluminacion
Escala 1:500

PROYECTO AUDITORIO HOSPITAL REGIONAL DEL NORTE IHSS





LOCALIZACION
San Pedro Sula
CONTENIDO
Inst. Iluminacion

DISEÑO
Gerencia de Proyectos
DESARROLLO DE PLANOS
Gerencia de Proyectos

FECHA
Agosto 2014
ESCALA
1:50

HOJA
20
LOTE 2

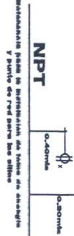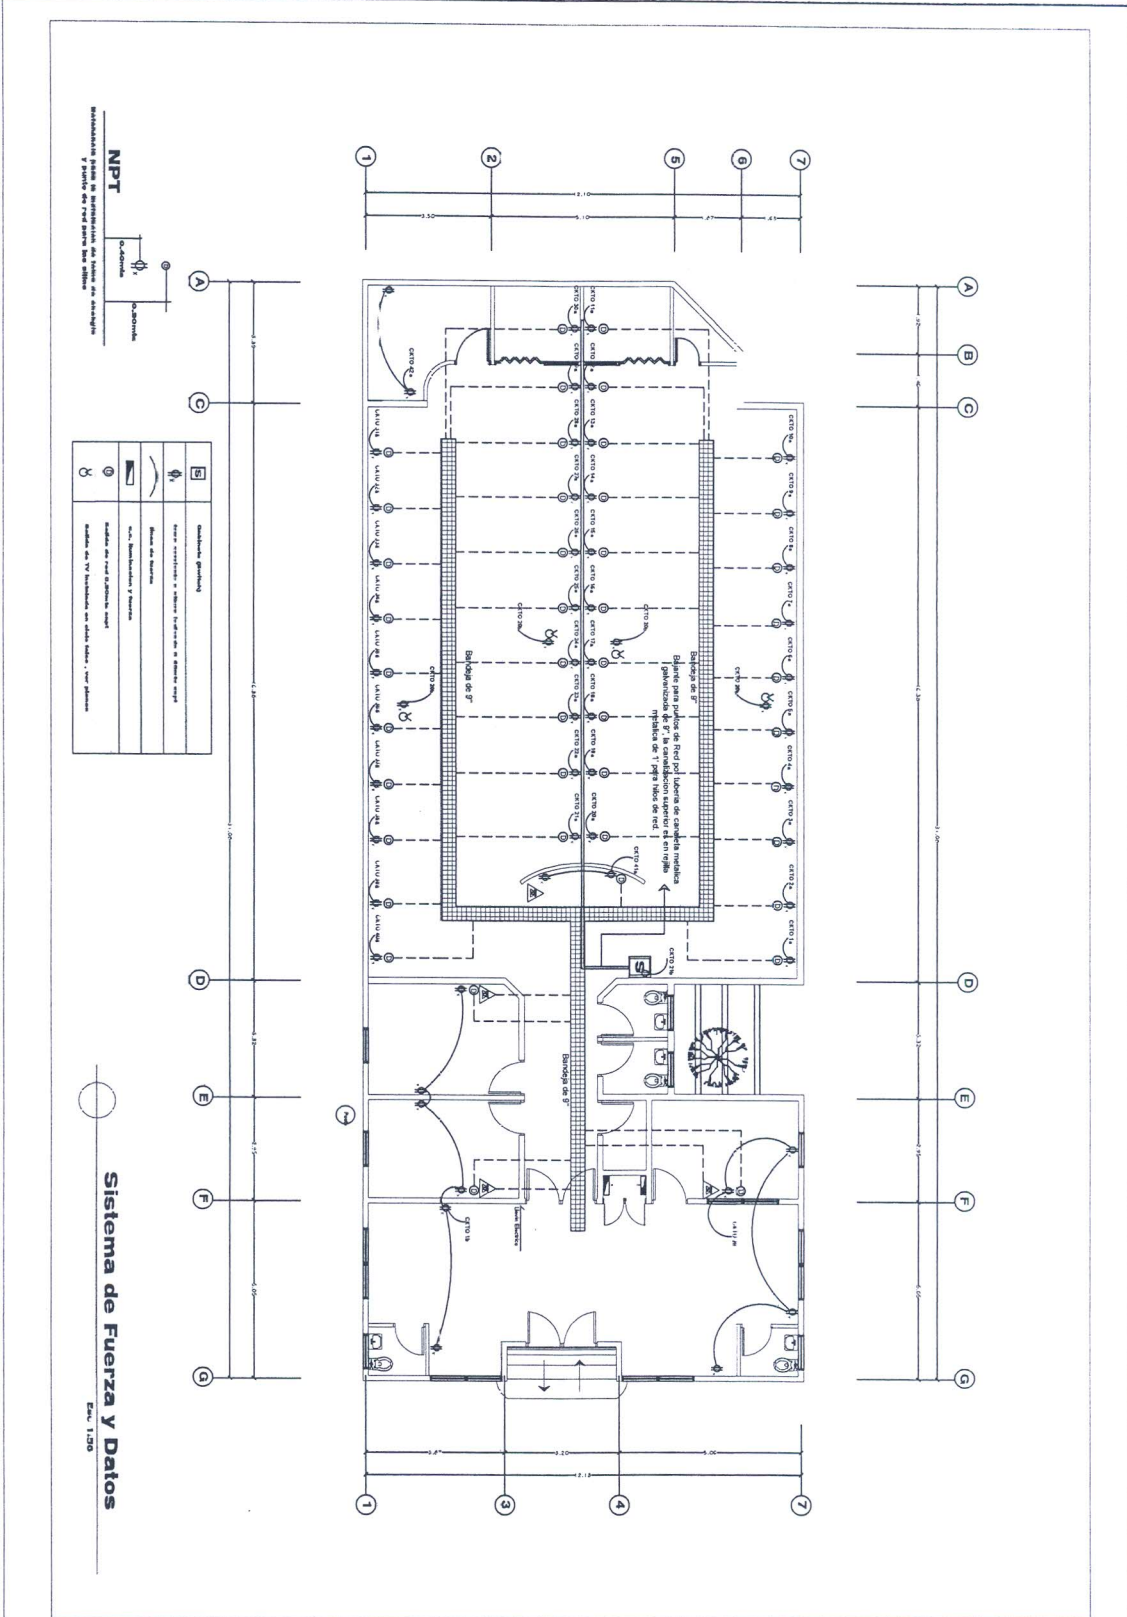


Sistema de Fuerza y Datos
Escala: 1:50


PROYECTO: **AUDITORIO HOSPITAL REGIONAL DEL NORTE IHSS**

LOCALIZACIÓN	DISEÑO
San Pedro Sula	Gerencia de Proyectos
CONTENIDO	DESARROLLO DE PLANOS
Inst. de Fuerza y Red	Gerencia de Proyectos

FECHA	HUJIA
Agosto 2014	21
ESCALA	LOTE 2
1:50	



SALA DE HEMODIALISIS
HOSPITAL REGIONAL DEL NORTE

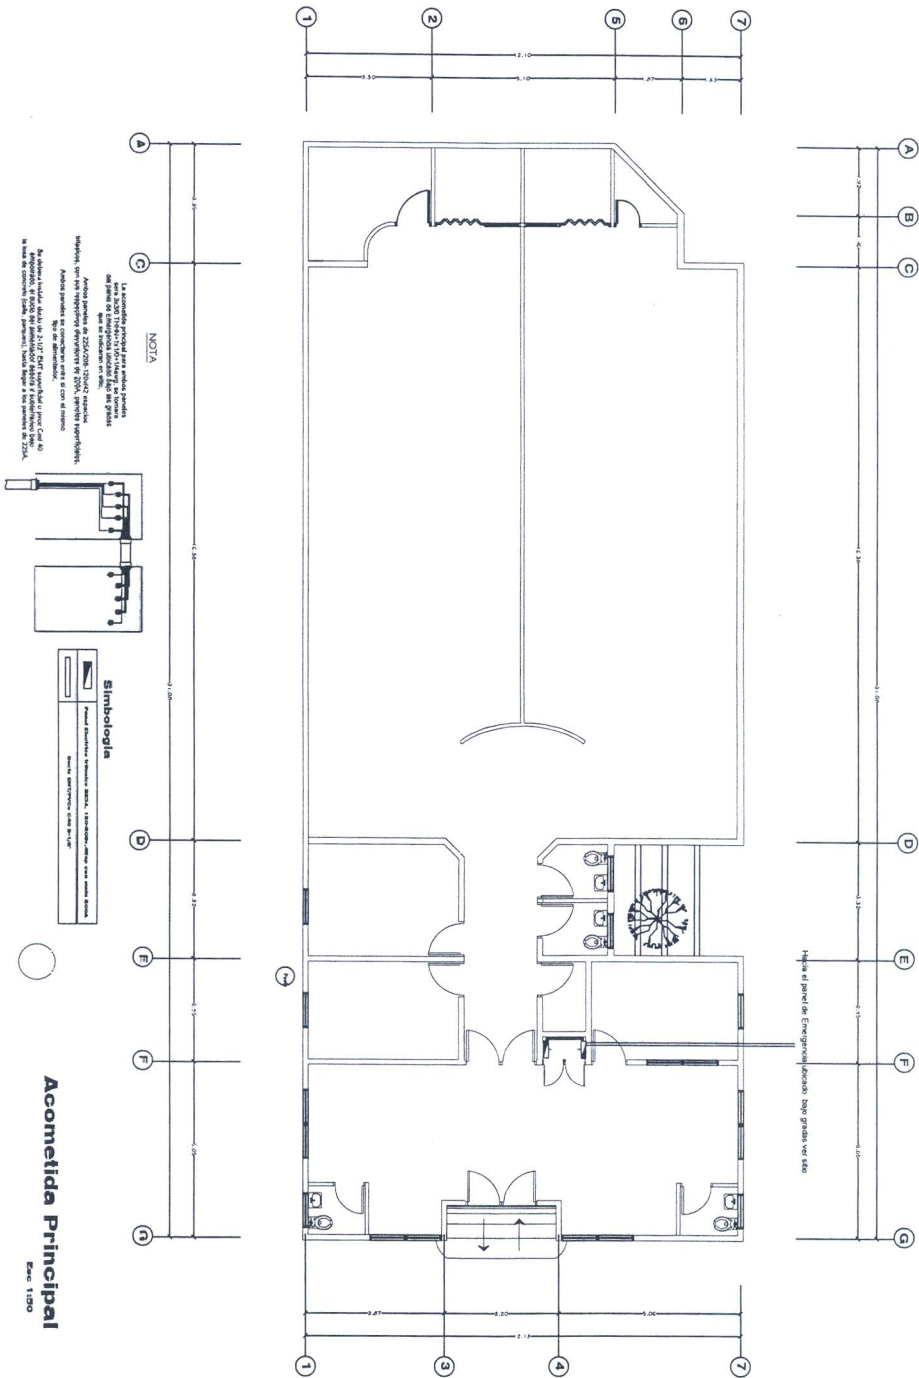

PROYECTO: AUDITORIO HOSPITAL REGIONAL DEL NORTE IHSS



LOCALIZACIÓN
San Pedro Sula

CONTENIDO
Acometidas

DISEÑO
Gerencia de Proyectos

DESARROLLO DE PLANOS
Gerencia de Proyectos

FECHA
Agosto 2014

ESCALA
1:50

HUJA
22

LOTE 2