



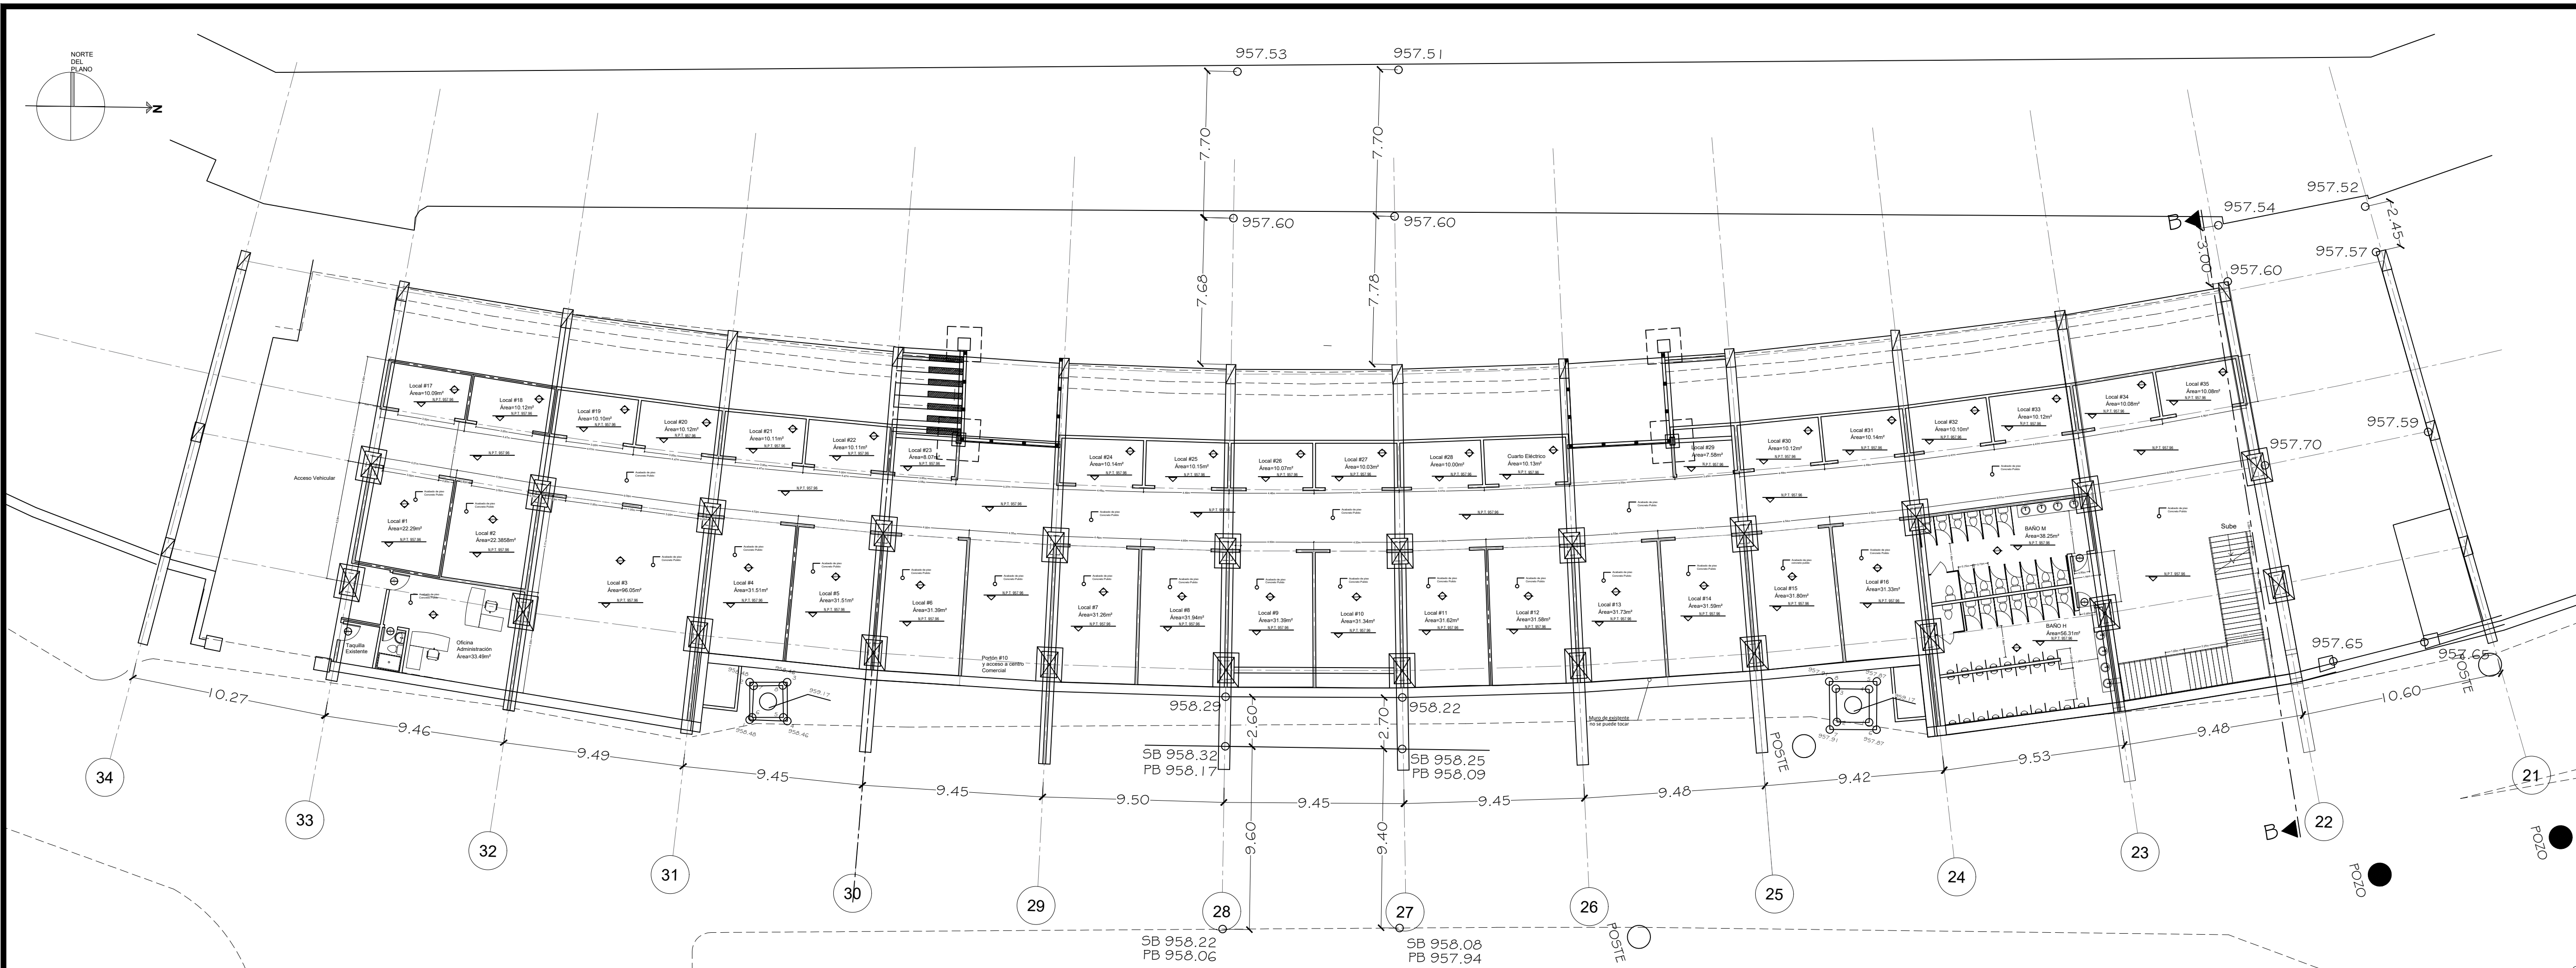

PLANTA ARQUITECTÓNICA NIVEL 1
1:1000

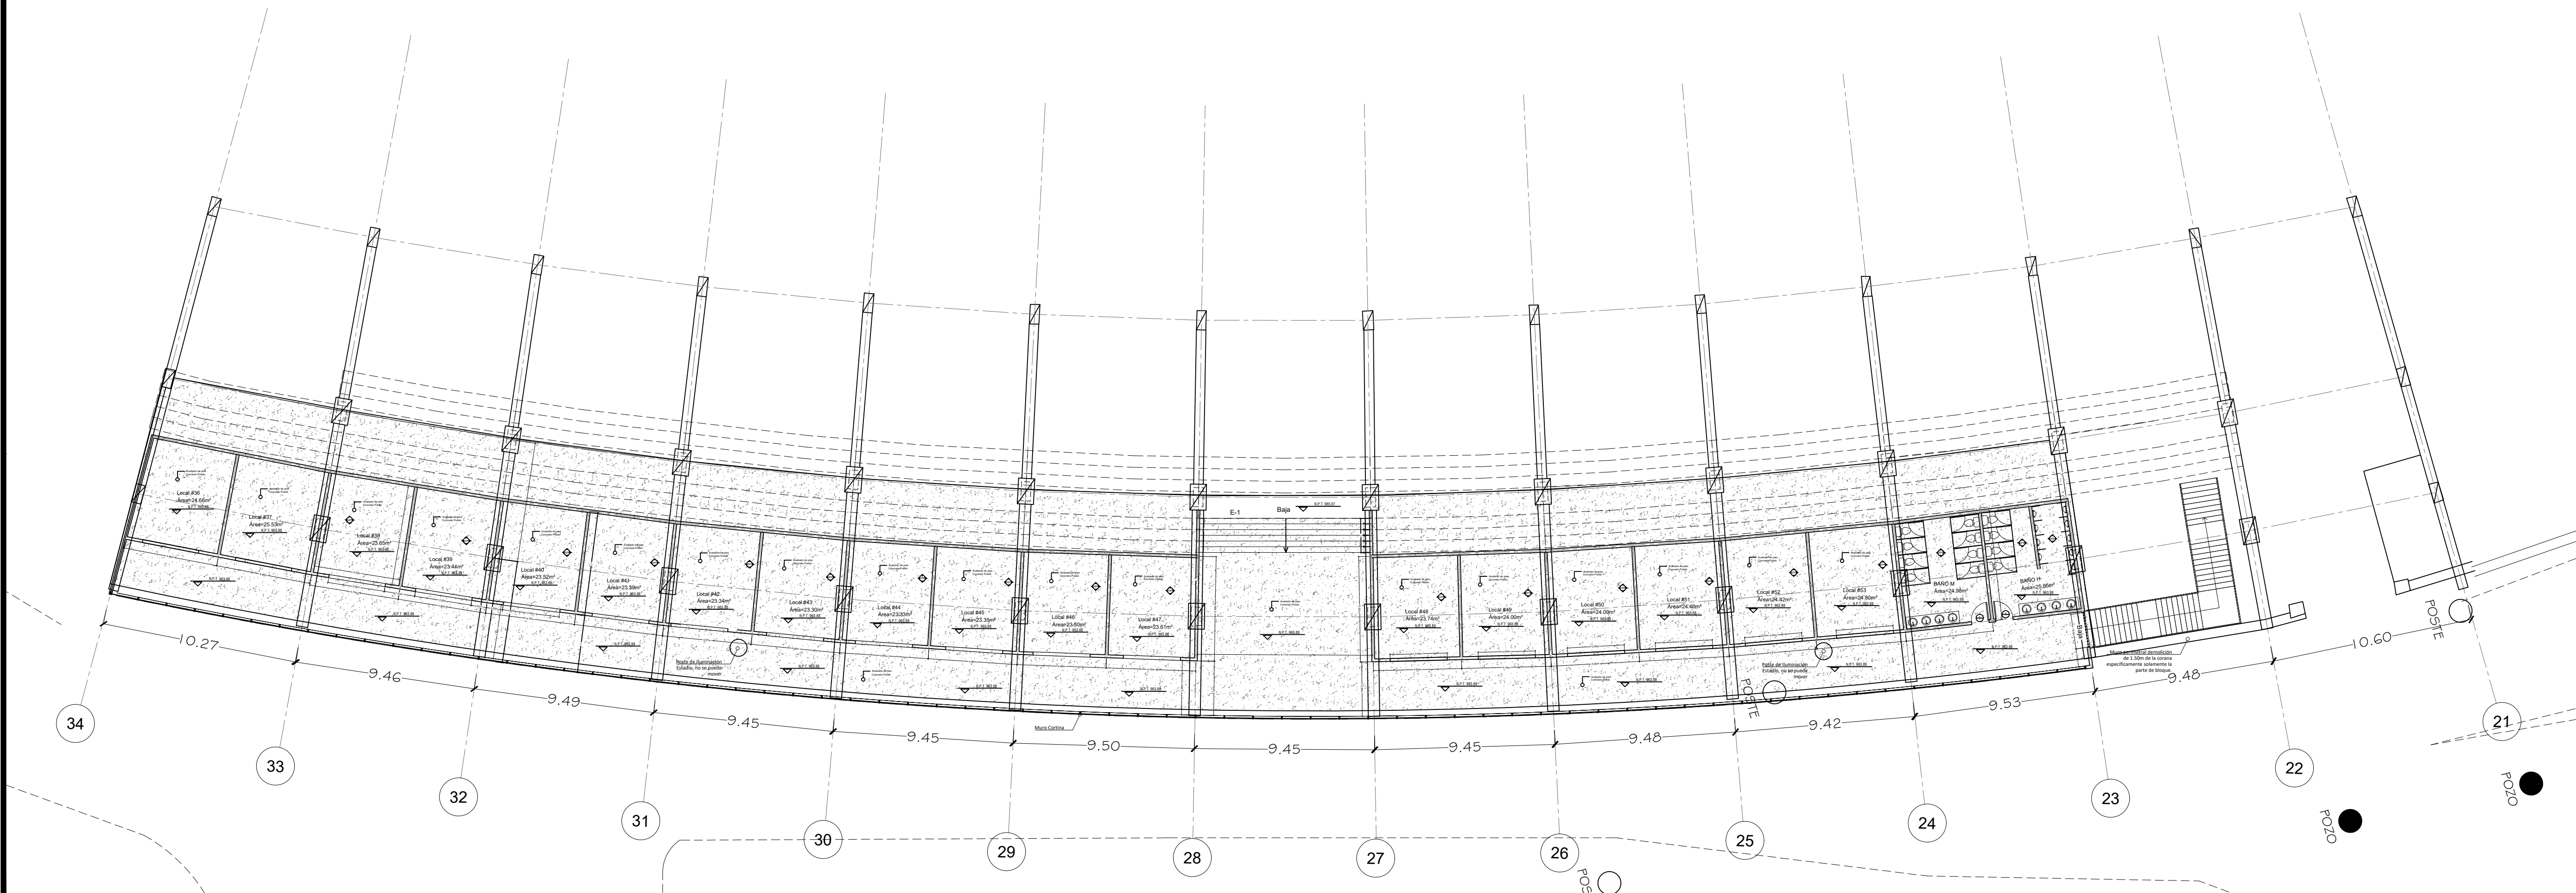

PLANTA ARQUITECTÓNICA NIVEL 2
1:1000

TIMBRES:

PROYECTO:

**CENTRO COMERCIAL
ESTADIO NACIONAL
JOSÉ DE LA PAZ
HERRERA**


PROPIETARIO:



CONTENIDO:


**PLANTA
ARQUITECTÓNICA
NIVEL 1 Y 2**

DISEÑO ARQUITECTÓNICO:

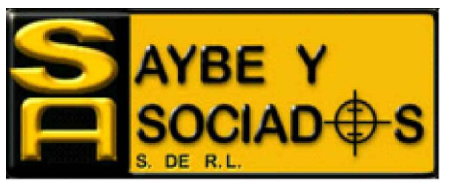

Consultores en Ingeniería y Arquitectura

DISEÑO:

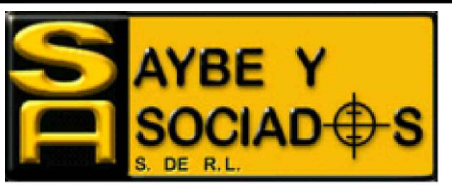

Consultores en Ingeniería y Arquitectura
OFICINA PRINCIPAL: SAN PEDRO SULA, HONDURAS
TEL./P.BX.: 2557-2575 FAX: 2557-8365
aybe@aybesociados.com

PROFESIONALES RESPONSABLES

DISEÑO ARQUITECTÓNICO:	COORDINADOR PROYECTO:
DISEÑO ESTRUCTURAL:	DISEÑO HIDROSANITARIO:
DISEÑO ELÉCTRICO:	DISEÑO MECÁNICO:
APROBO:	DIGITALIZO:

NOTA :

EL AUTOR SE RESERVA LA PROPIEDAD INTELECTUAL SOBRE LOS PLANOS Y SU CONTENIDO.
LOS PLANOS NO DEBERÁN SER MODIFICADOS Y SI LO FUERAN SERÁN LOS USUARIOS PARA LA CONSTRUCCIÓN DE LA OBRA.
LAS REFERENCIAS A MARCAS O PRODUCTOS PARTICULARES DE NINGUNA MANERA LIMITA O EXCLUYE LA POSIBILIDAD
DE UTILIZAR PRODUCTOS DE OTROS MARCAS O PRODUCTORES, SIEMPRE QUE SEAN SIMILARES AL DE LA REFERENCIA
Y CUMPLAN CON LAS MISMAS ESPECIFICACIONES.

MODIFICACIÓN:	APROBO:	FECHA:

ESCALA INDICADA

2025

PLANO:

AQ-01

VERSION:

0A

COD.PROYECTO:

DXXX