


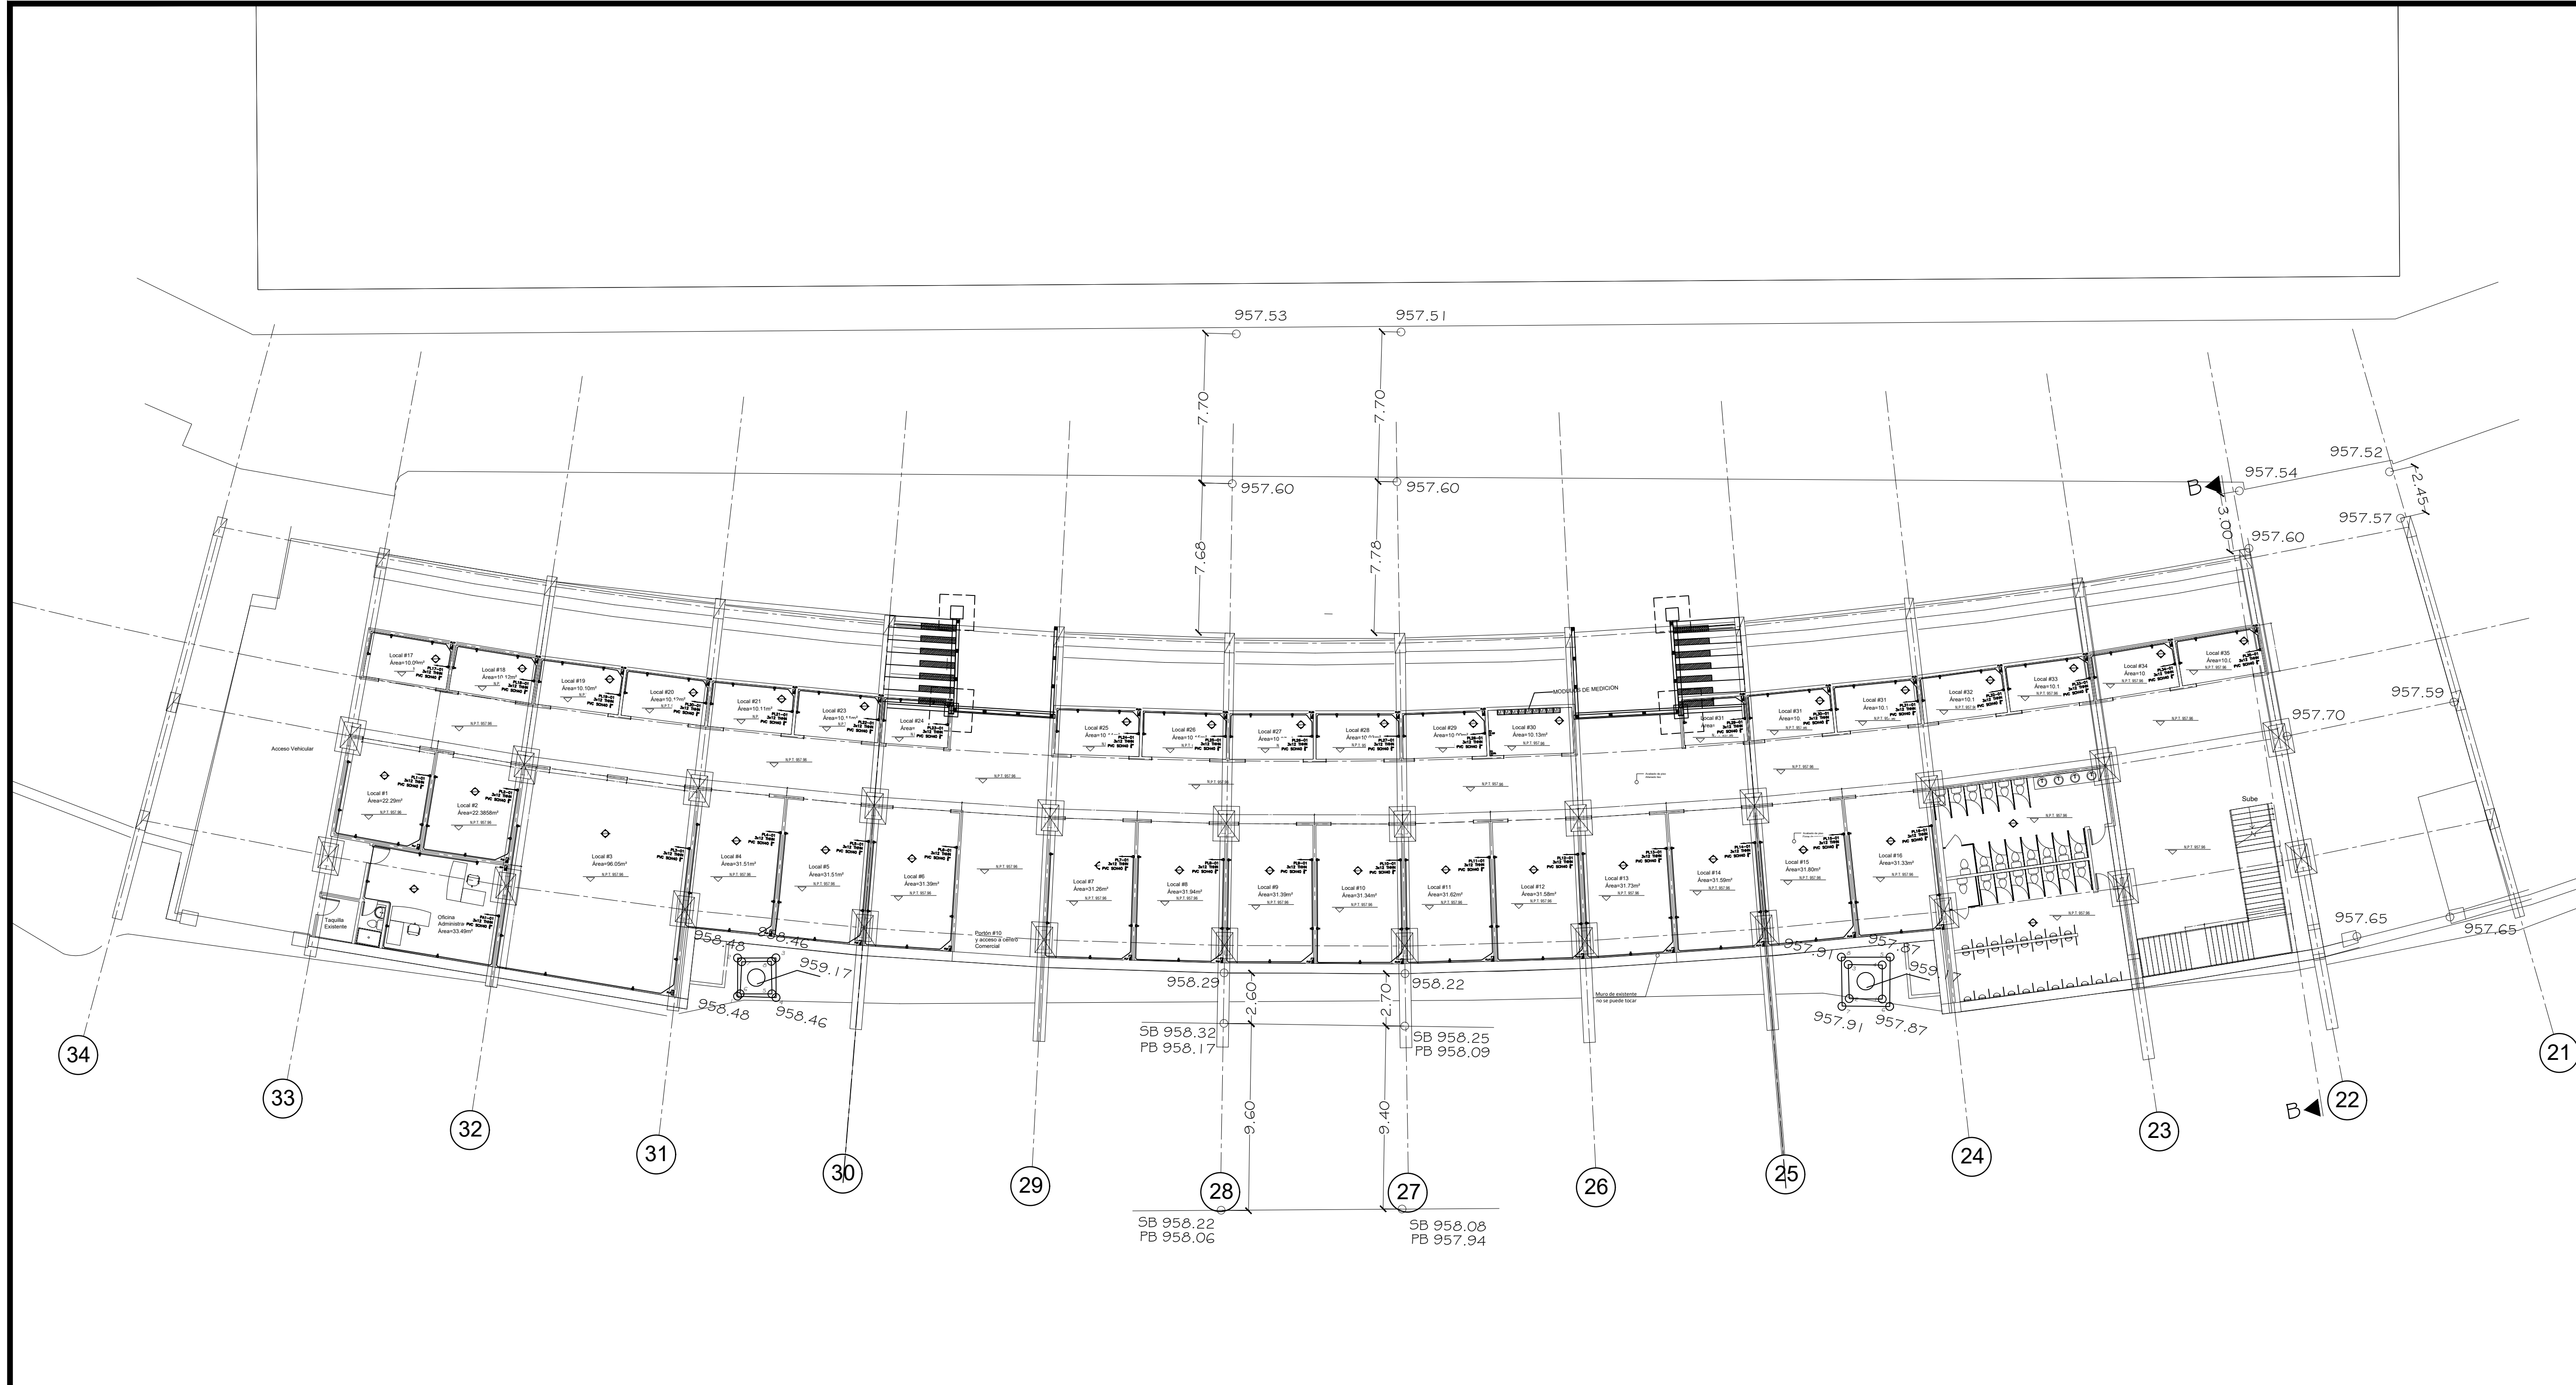

| SIMBOLOGIA DE FUERZA |   |
|----------------------|---|
|                      | TOMACORRIENTE DOBLE POLARIZADO 15A 125V NEMA 5-15R, INSTALADO EN CAJA METÁLICA CALIBRE 16 DE 4"x2"x1-7/8" HORIZONTAL. H=0.4M S.N.P.T. AL CENTRO. CON TAPADERA BLANCA |
|                      | TOMA PARA CATV, CON CABLE COAXIAL RG6 DESDE GABINETE DE TELEVISION UBICADO EN CUARTO DE COMUNICACIONES                                                               |
|                      | CIRCUITO ELECTRICO CON CABLE THHN CALIBRE INDICADO EN PLANO, CON TUBERIA EMT CON DIAMETRO INDICADO EN PLANOS                                                         |
| WP                   | INDICA QUE EL TOMACORRIENTE TIENE PROTECCION CONTRA INTEMPERIE   |
|                      | PANEL DE CARGA, MONOFASICO, 240/120V, 60HZ.   |
|                      | PANEL DE CARGA, TRIFASICO, 120/208V, 60HZ.   |

|          |  |
|----------|--|
| TIMBRES: |  |
|          |  |
|          |  |
PROYECTO:  
**CENTRO COMERCIAL  
ESTADIO NACIONAL  
JOSÉ DE LA PAZ  
HERRERA**

PROPIETARIO:

CONTENIDO:  
**PLANO INST.  
ELÉCTRICAS  
FUERZA**

DISEÑO ARQUITECTONICO:

DISEÑO:

| PROFESIONALES RESPONSABLES                  |                                                |
|---------------------------------------------|------------------------------------------------|
| DISEÑO ARQUITECTONICO:                      | COORDINADOR PROYECTO:<br>ING. RAFAEL YNESTROZA |
| DISEÑO ESTRUCTURAL:<br>ING. LUIS H. GUILLEN | DISEÑO HIDROSANITARIO:                         |
| DISEÑO ELECTRICO:                           | DISEÑO MECANICO:                               |
| APROBO:<br>ING. RAFAEL YNESTROZA            | DIGITALIZO:<br>ING. FRANCISCO CARTAGENA        |

NOTA :  
EL AUTOR SE RESERVA LA PROPIEDAD INTELECTUAL SOBRE LOS PLANOS Y SU CONTENIDO.  
LOS PLANOS NO DEBERAN SER MODIFICADOS Y SI LO FUERAN SER USADOS PARA LA CONSTRUCCION DE LA OBRA PROYECTADA.  
LAS REFERENCIAS A MARCAS O PRODUCTOS PARTICULARES DE NINGUNA MANERA LIMITA O EXCLUYE LA POSIBILIDAD DE UTILIZAR PRODUCTOS DE OTRAS MARCAS O PRODUCTORES, SIEMPRE QUE SEAN SIMILARES AL DE LA REFERENCIA Y CUMPLAN CON LAS MISMAS ESPECIFICACIONES.

|               |         |        |
|---------------|---------|--------|
| MODIFICACION: | APROBO: | FECHA: |
|               |         |        |
|               |         |        |
|                 |                               |
|-----------------|-------------------------------|
| ESCALA INDICADA | PLANO:<br><b>EL-01</b>        |
| <b>2025</b>     | VERSION:<br><b>0A</b>         |
|                 | COD.PROYECTO:<br><b>DXXXX</b> |