



POZO DE ABSORCION


SALIDA DE GASES DESDE FOSA Y FILTROS

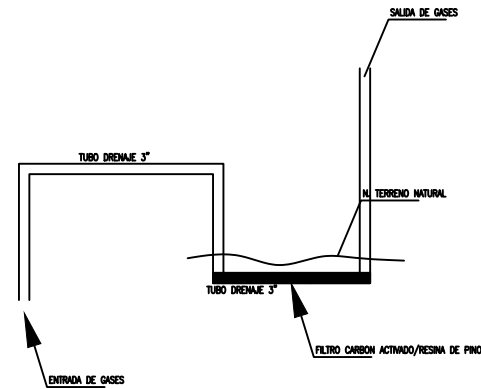




TRAMPA DE GRASAS

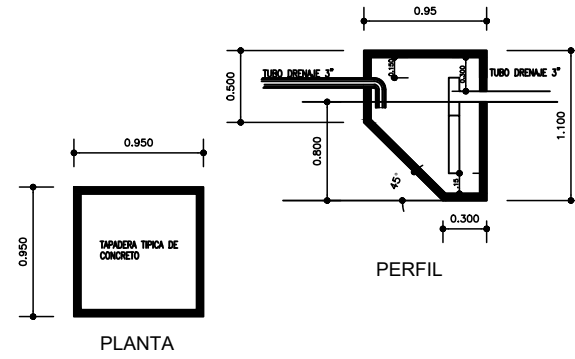

FOSA SEPTICA DOBLE CAMARA

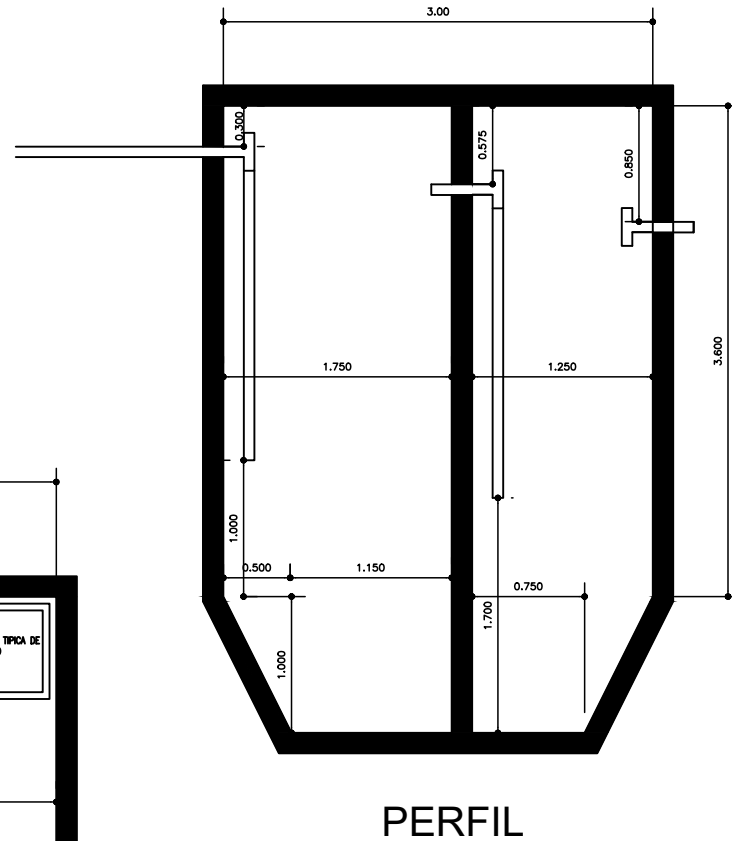

FOSA SEPTICA

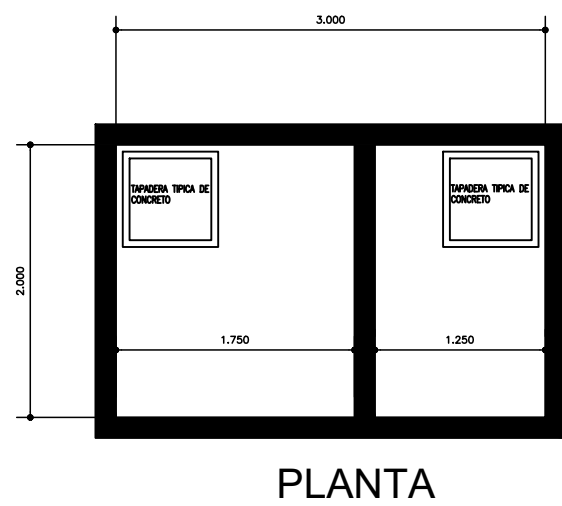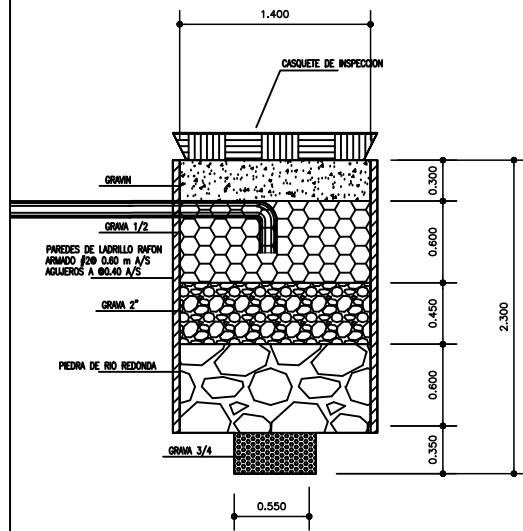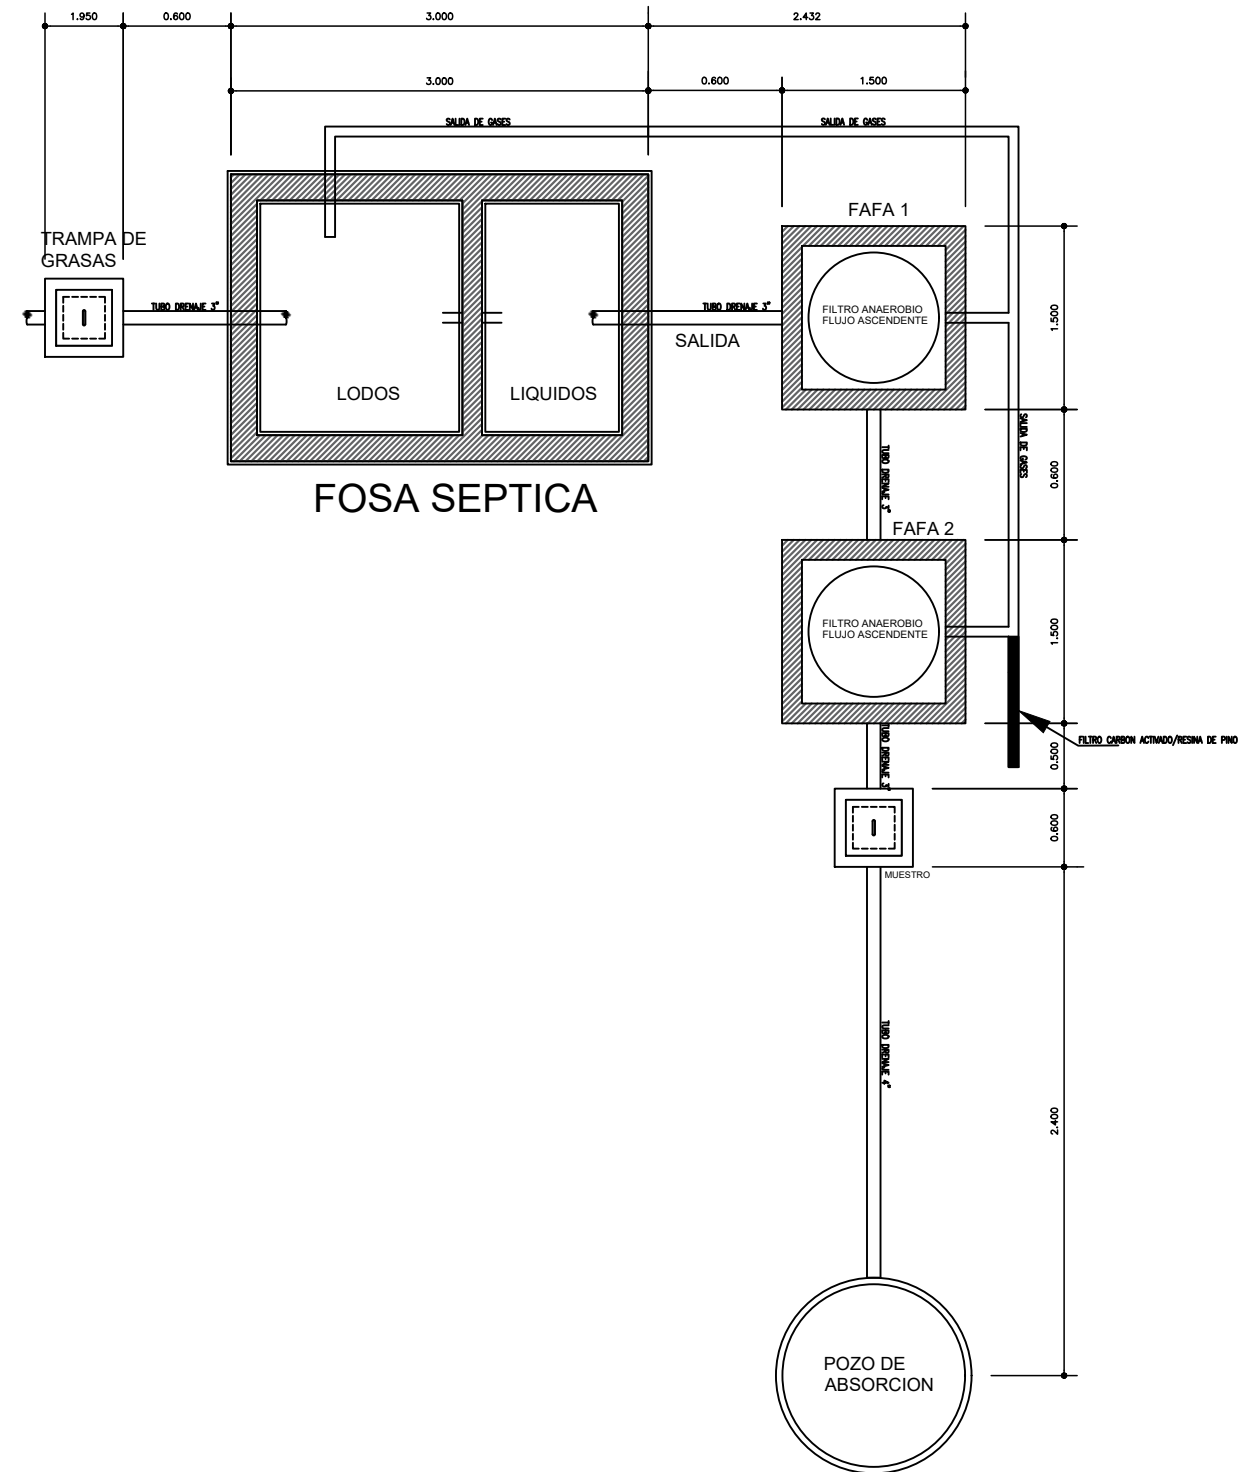

	PROYECTO Adecuacion Medicina Forense Copan/ Etapa 1 Sector La Sorosca, Santa Rosa de Copan	
	CONTENIDO: Referencia Externa (XREF) DETALLE PARA TRATAMIENTO DE AGUAS	
DISEÑO/DIBUJO:	CALCULO:	ESCALA: INDICADA
REVISO:	FECHA: 18-Marzo-2021	ID: XR-02