


0 0.5 1 2 3 4 5 10

ESCALA GRAFICA

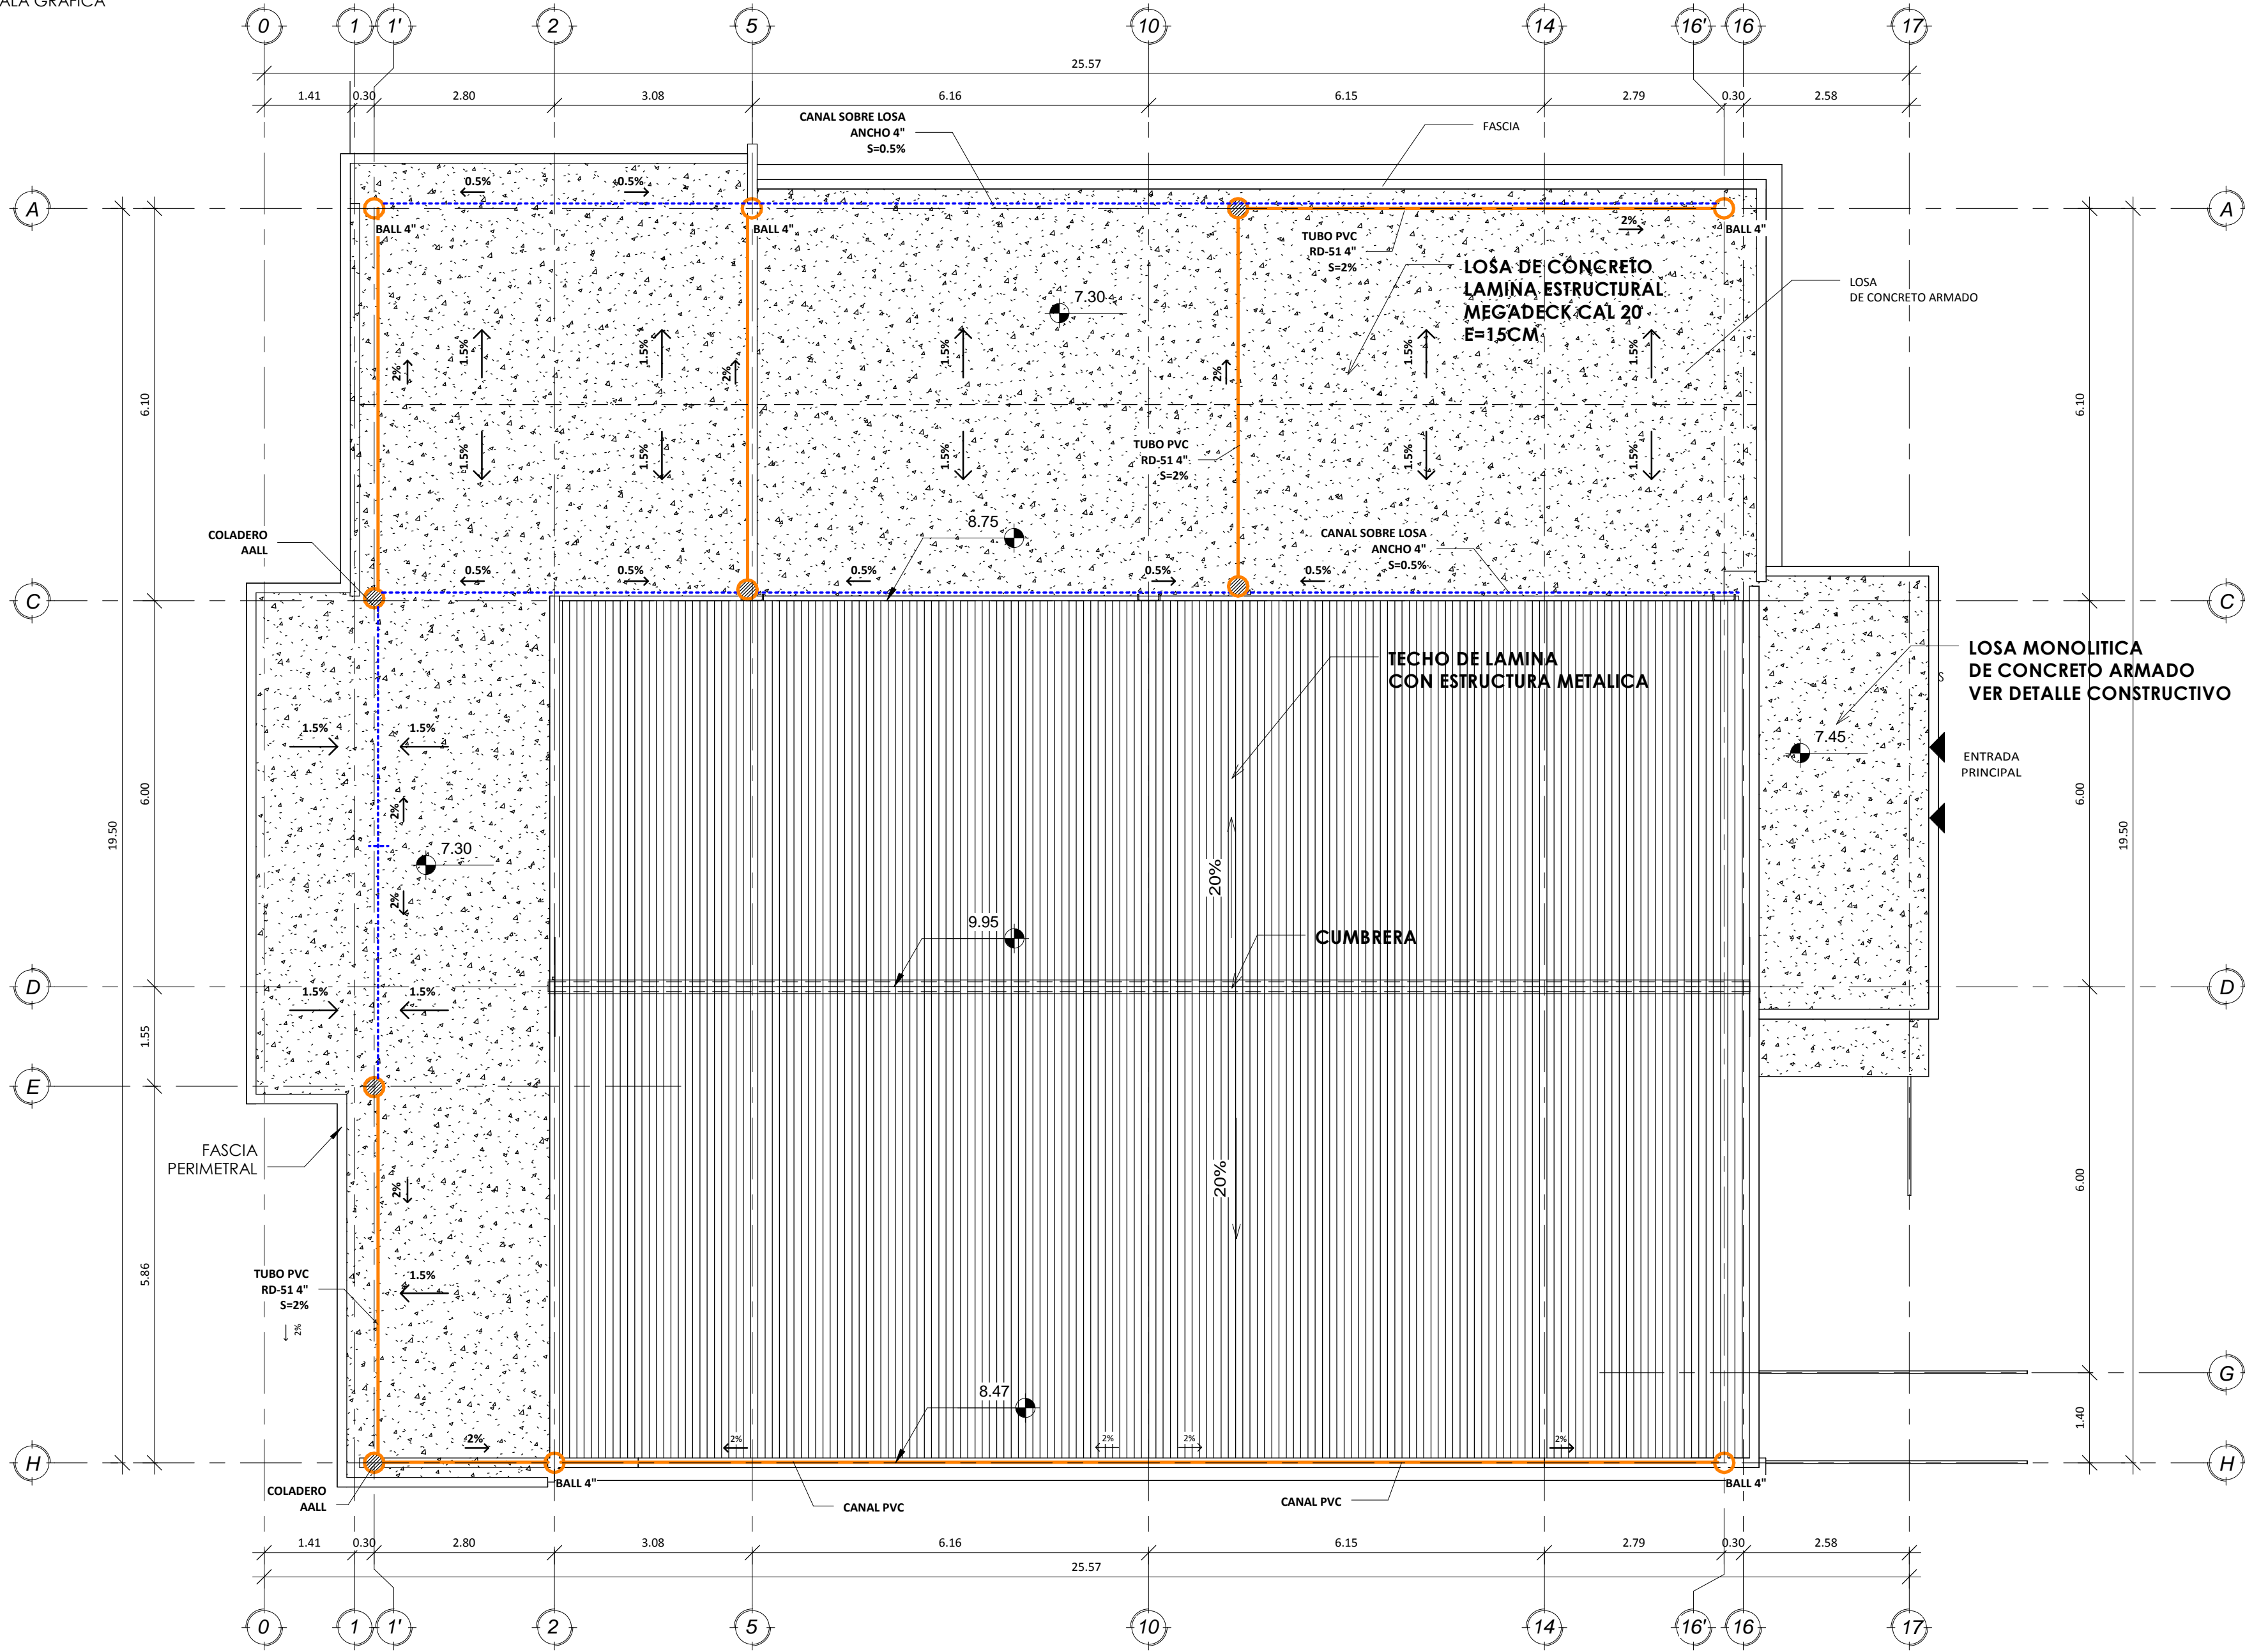

PLANTA DE TECHOS / AGUAS LLUVIAS
 ESCALA : 1:75



No. PLANO
A104

DEBERO:
 ARQ. MARÍA TERESA JEREZ
 CAH-L306

REVISÓ:
 MARIA TERESA JEREZ
 CAH - L306

APOYO TÉCNICO / DIGITALIZACIÓN:
 ARQ. DANNY PERALTA

PLANTA TECHOS

NOMBRE PLANO:

ESCALA: 1:75

FECHA: MARZO 2014

PROYECTO:
UPNFM DISEÑO ÁREA DE CAFETERÍAS UPNFM

UNIVERSIDAD PEDAGÓGICA NACIONAL
 FRANCISCO MORAZÁN
 EDIFICIO DE LABORATORIOS CIE UPNFM
 COLONIA LAS COLINAS, TEGUCIGALPA
 FRENTE A CENTRO COMERCIAL PLAZA MIRAFLORES

