

No.	Aprobo	Fecha	Responsable
1	---	---	---
2	---	---	---
3	---	---	---
4	---	---	---
5	---	---	---

NOTAS GENERALES

SAN PEDRO SULA,
 HONDURAS, C.A.

Escala: NA

Título de Hoja:


PLANO OFICINA
 ADMINISTRATIVA 1ER Y 2DO
 NIVEL

Número de Contrato:

Número de Hoja:

Fecha de Contrato:

E-01

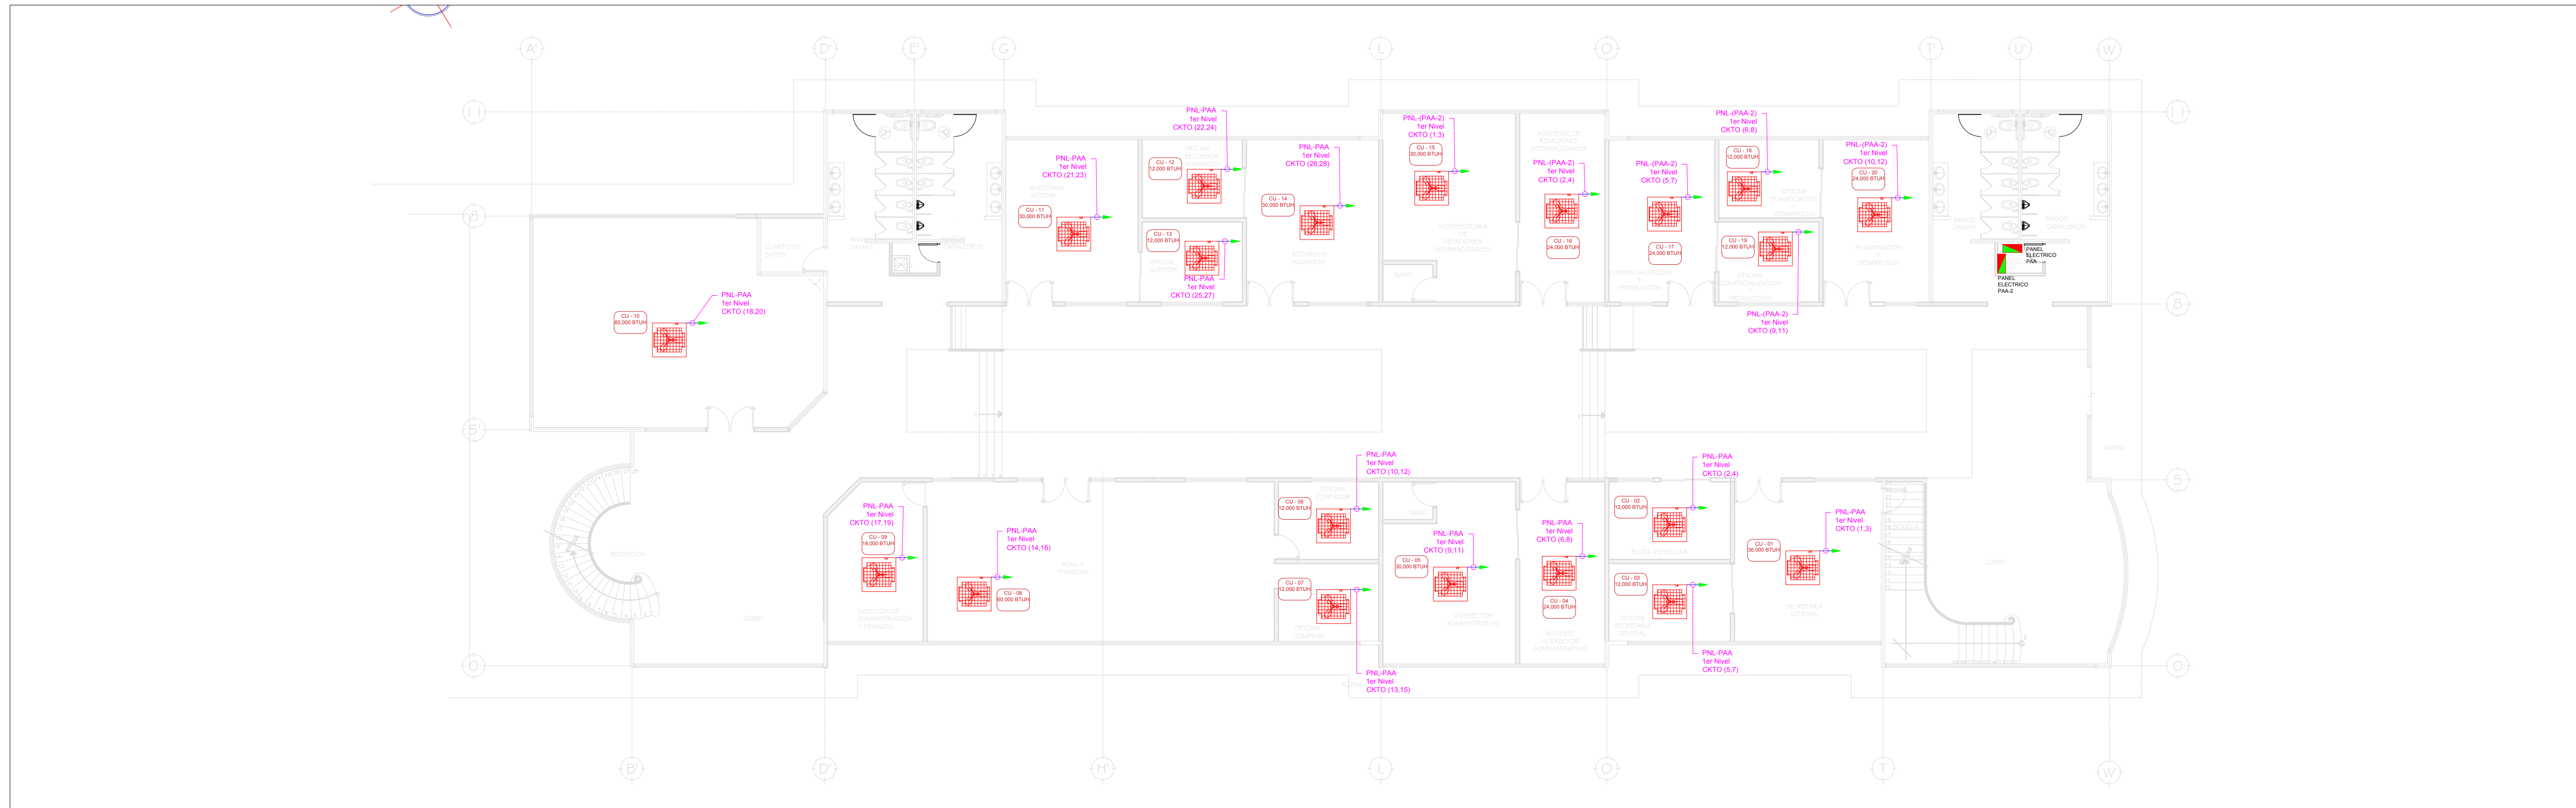

PLANO CONDENSADORES OFICINAS ADMIN. DE 1er NIVEL

ESCALA SIN ESCALA



PLANO CONDENSADORES OFICINAS ADMIN. DE 2do NIVEL

ESCALA SIN ESCALA