



FECHA:

MAYO 2017

PROYECTO:

CONSTRUCCION ROTONDA PARQUE
ADRAS (FRENTE A DIBISA)

DIBUJO: ARQ. ZELANY SAENZ


REVISO: ING. JULIO A. COLINDRES

PROPIETARIO: A.M.D.C.

CODIGO: 1709



**PLANO AMPLIACIONES
BULEVAR**

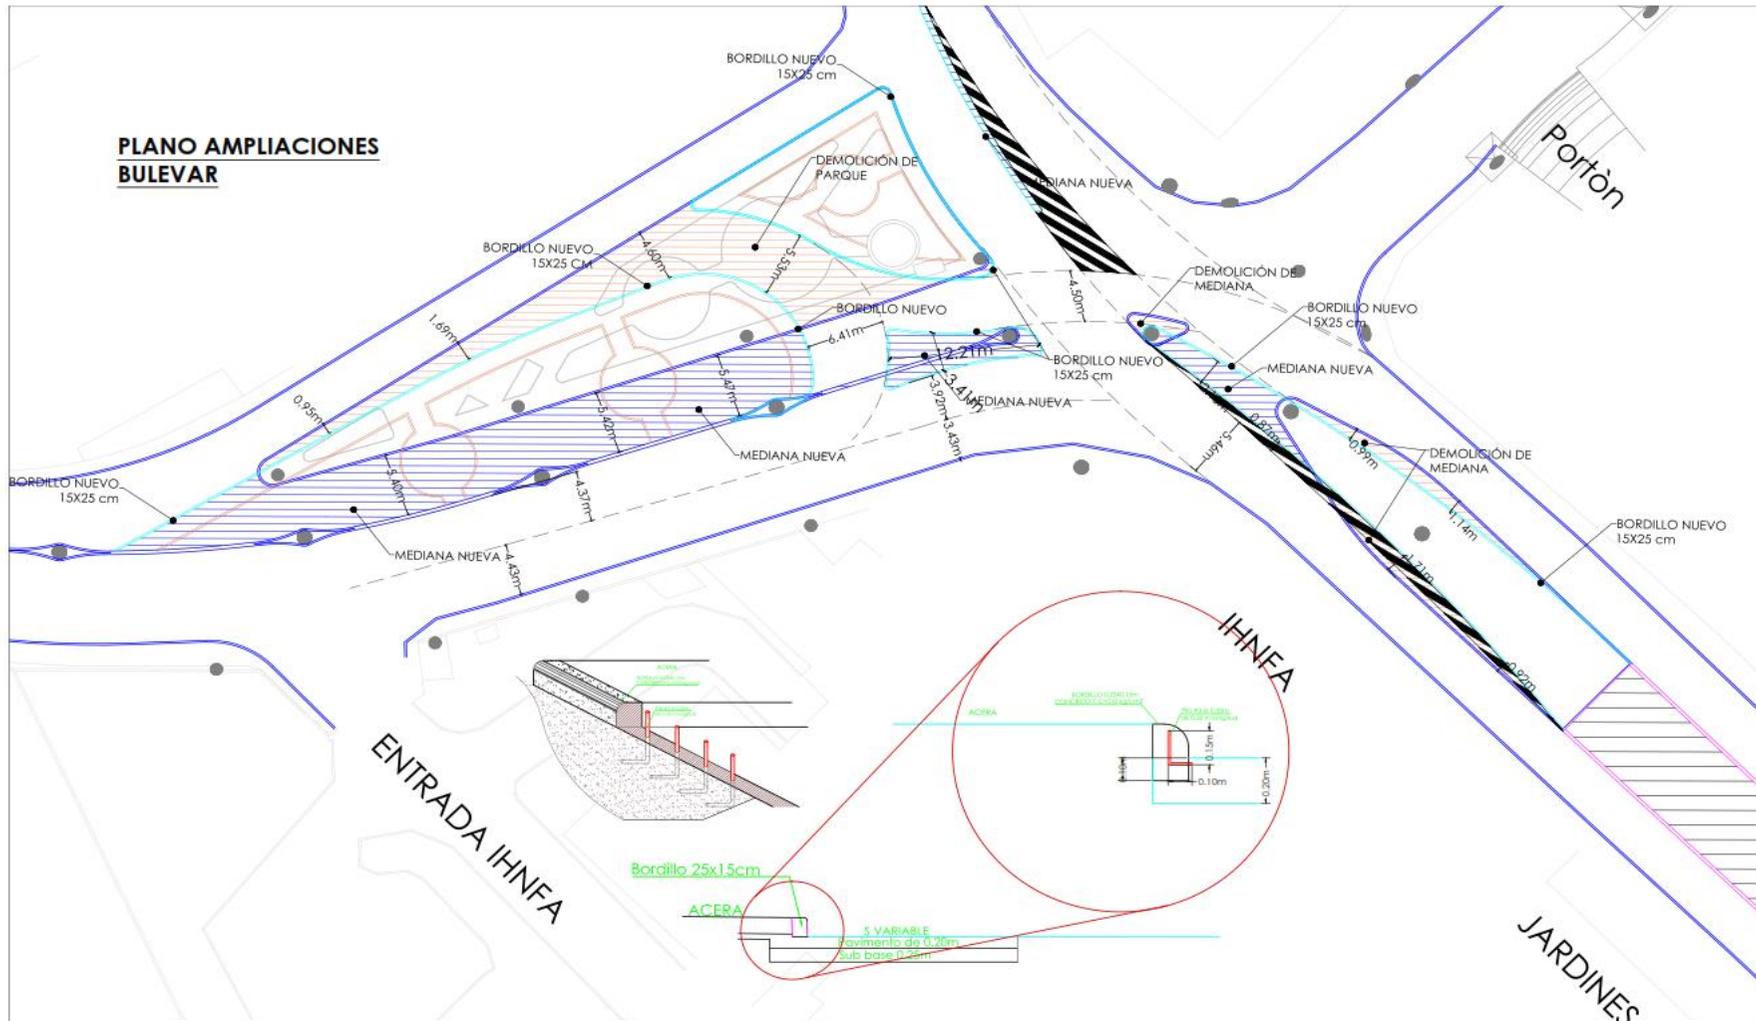

FECHA:

MAYO 2017

PROYECTO:

CONSTRUCCION ROTONDA PARQUE
ADRAS (FRENTE A DIBISA)

DIBUJO: ARQ. ZELANY SAENZ

REVISO: ING. JULIO A. COLINDRES


PROPIETARIO: A.M.D.C.

CODIGO: 1709



Datos de Curvas Horizontales									
Curva #	PC	PI	PT	A	G	E	T	Lc	lc

Datos de Curvas Horizontales									
Curva #	PC	PI	PT	A	G	E	T	Lc	lc

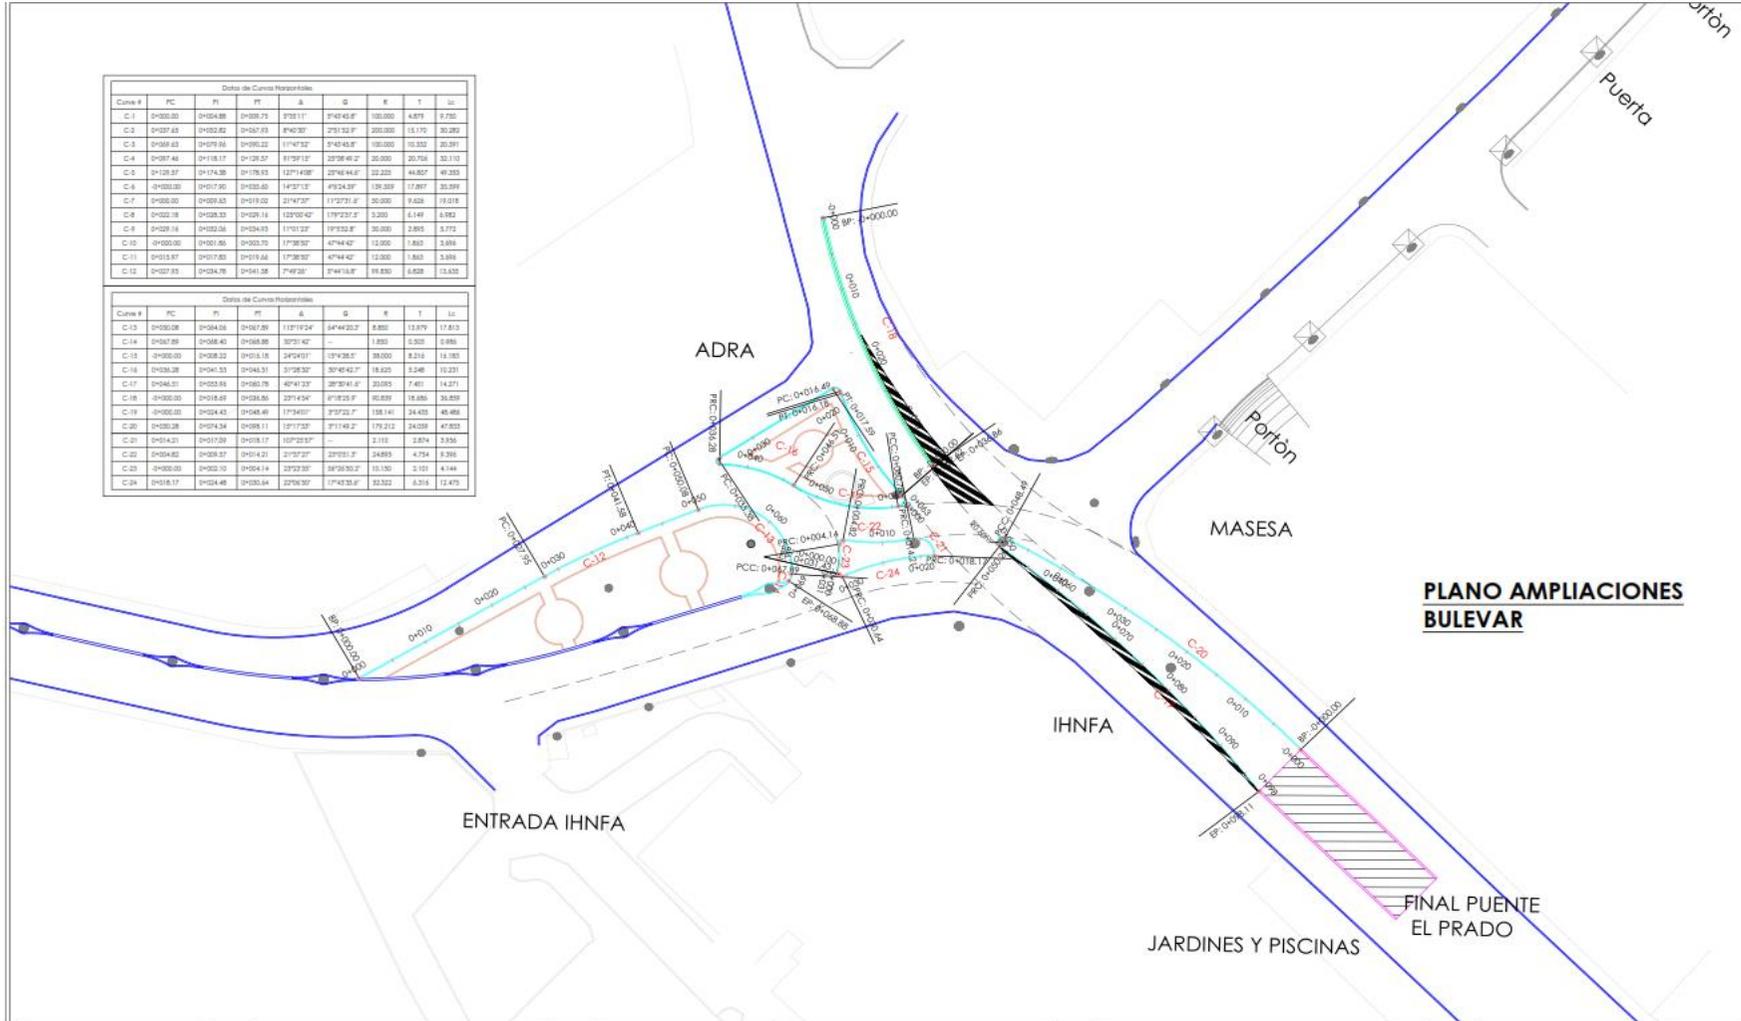


PLANO AMPLIACIONES BULEVAR

<p>FECHA: MAYO 2017</p>	<p>PROYECTO: CONSTRUCCION ROTONDA PARQUE ADRAS (FRENTE A DIBISA)</p>	<p>DIBUJO: ARQ. ZELANY SAENZ REVISO: ING. JULIO A. COLINDRES</p>	<p>PROPIETARIO: A.M.D.C. CODIGO: 1709</p>	
-----------------------------	--	--	---	---



<p>FECHA:</p> <p>MAYO 2017</p>	<p>PROYECTO:</p> <p>CONSTRUCCION ROTONDA PARQUE ADRAS (FRENTE A DIBISA)</p>	<p>DIBUJO: ARQ. ZELANY SAENZ</p> <p>REVISO: ING. JULIO A. COLINDRES</p>	<p>PROPIETARIO: A.M.D.C.</p> <p>CODIGO: 1709</p>	
--------------------------------	---	---	--	---

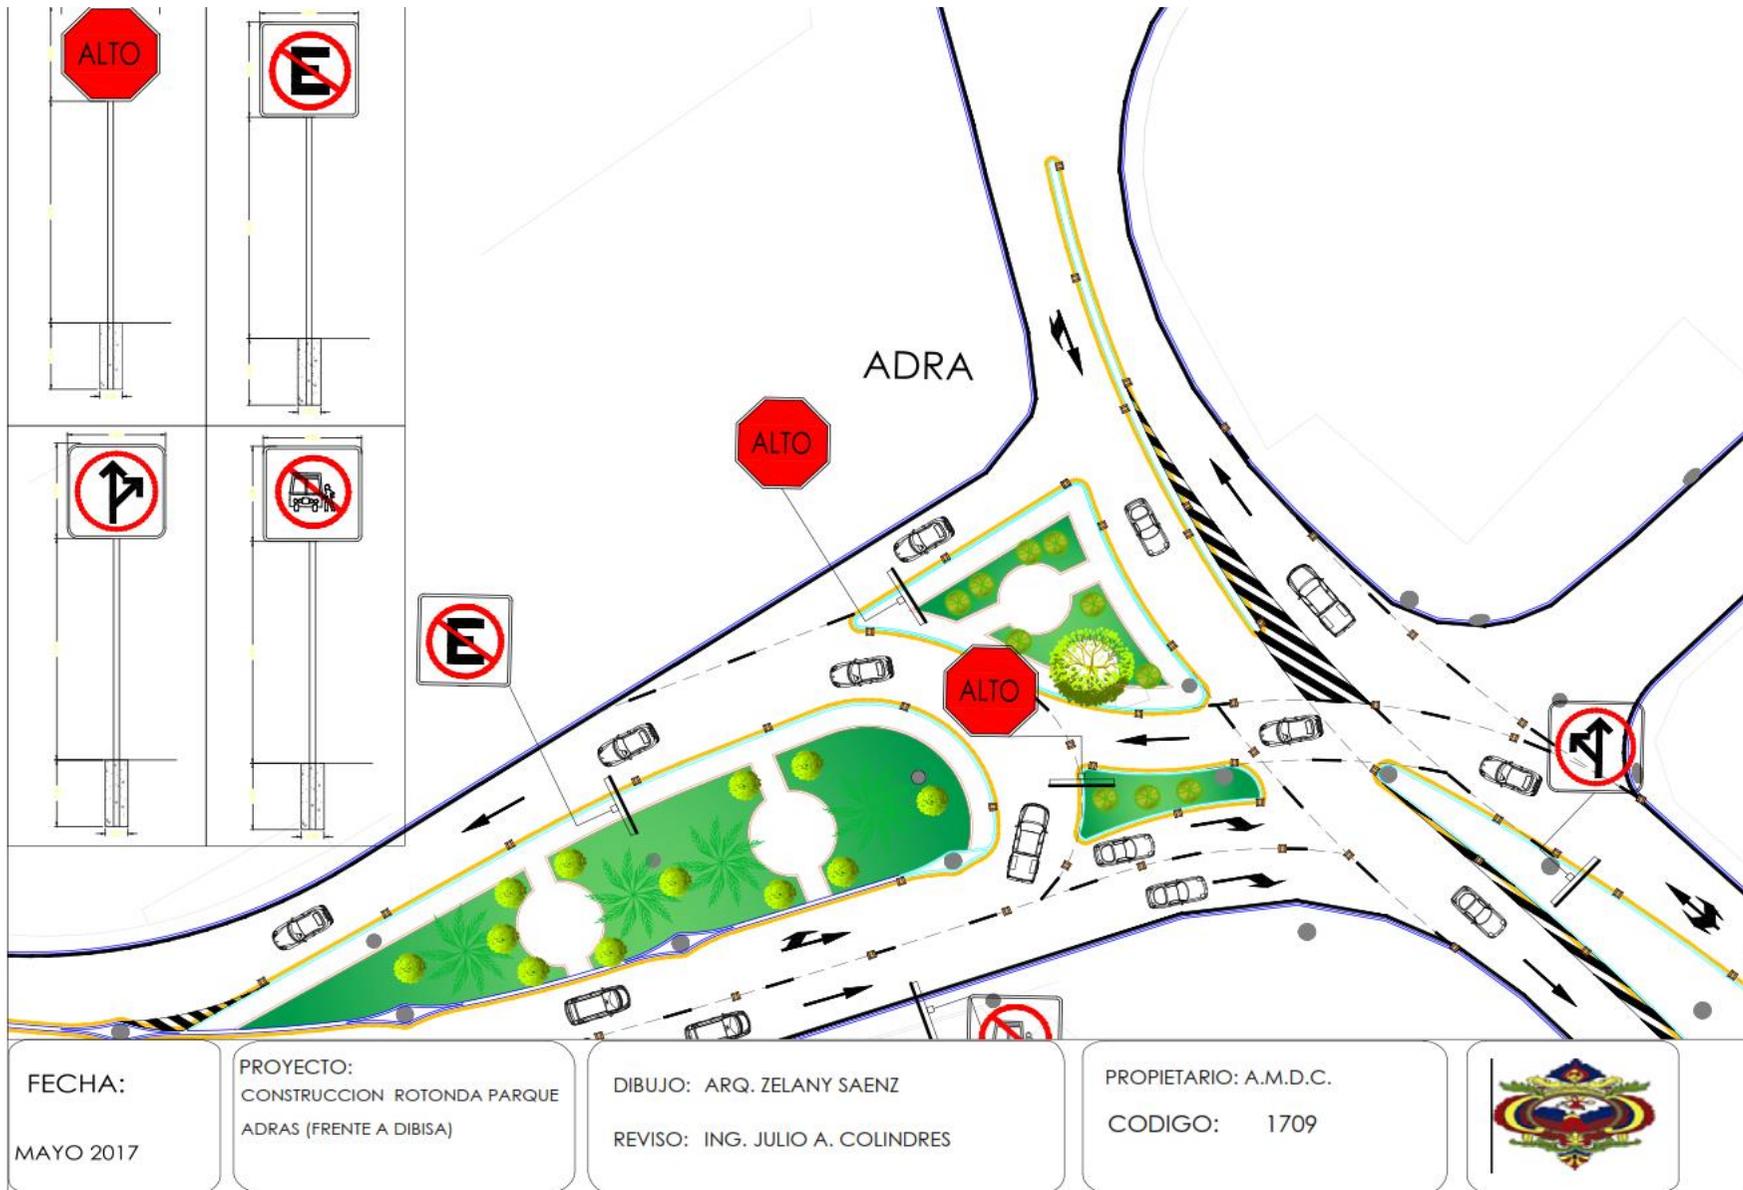

FECHA:
MAYO 2017

PROYECTO:
CONSTRUCCION ROTONDA PARQUE
ADRAS (FRENTE A DIBISA)

DIBUJO: ARQ. ZELANY SAENZ
REVISO: ING. JULIO A. COLINDRES

PROPIETARIO: A.M.D.C.
CODIGO: 1709



