


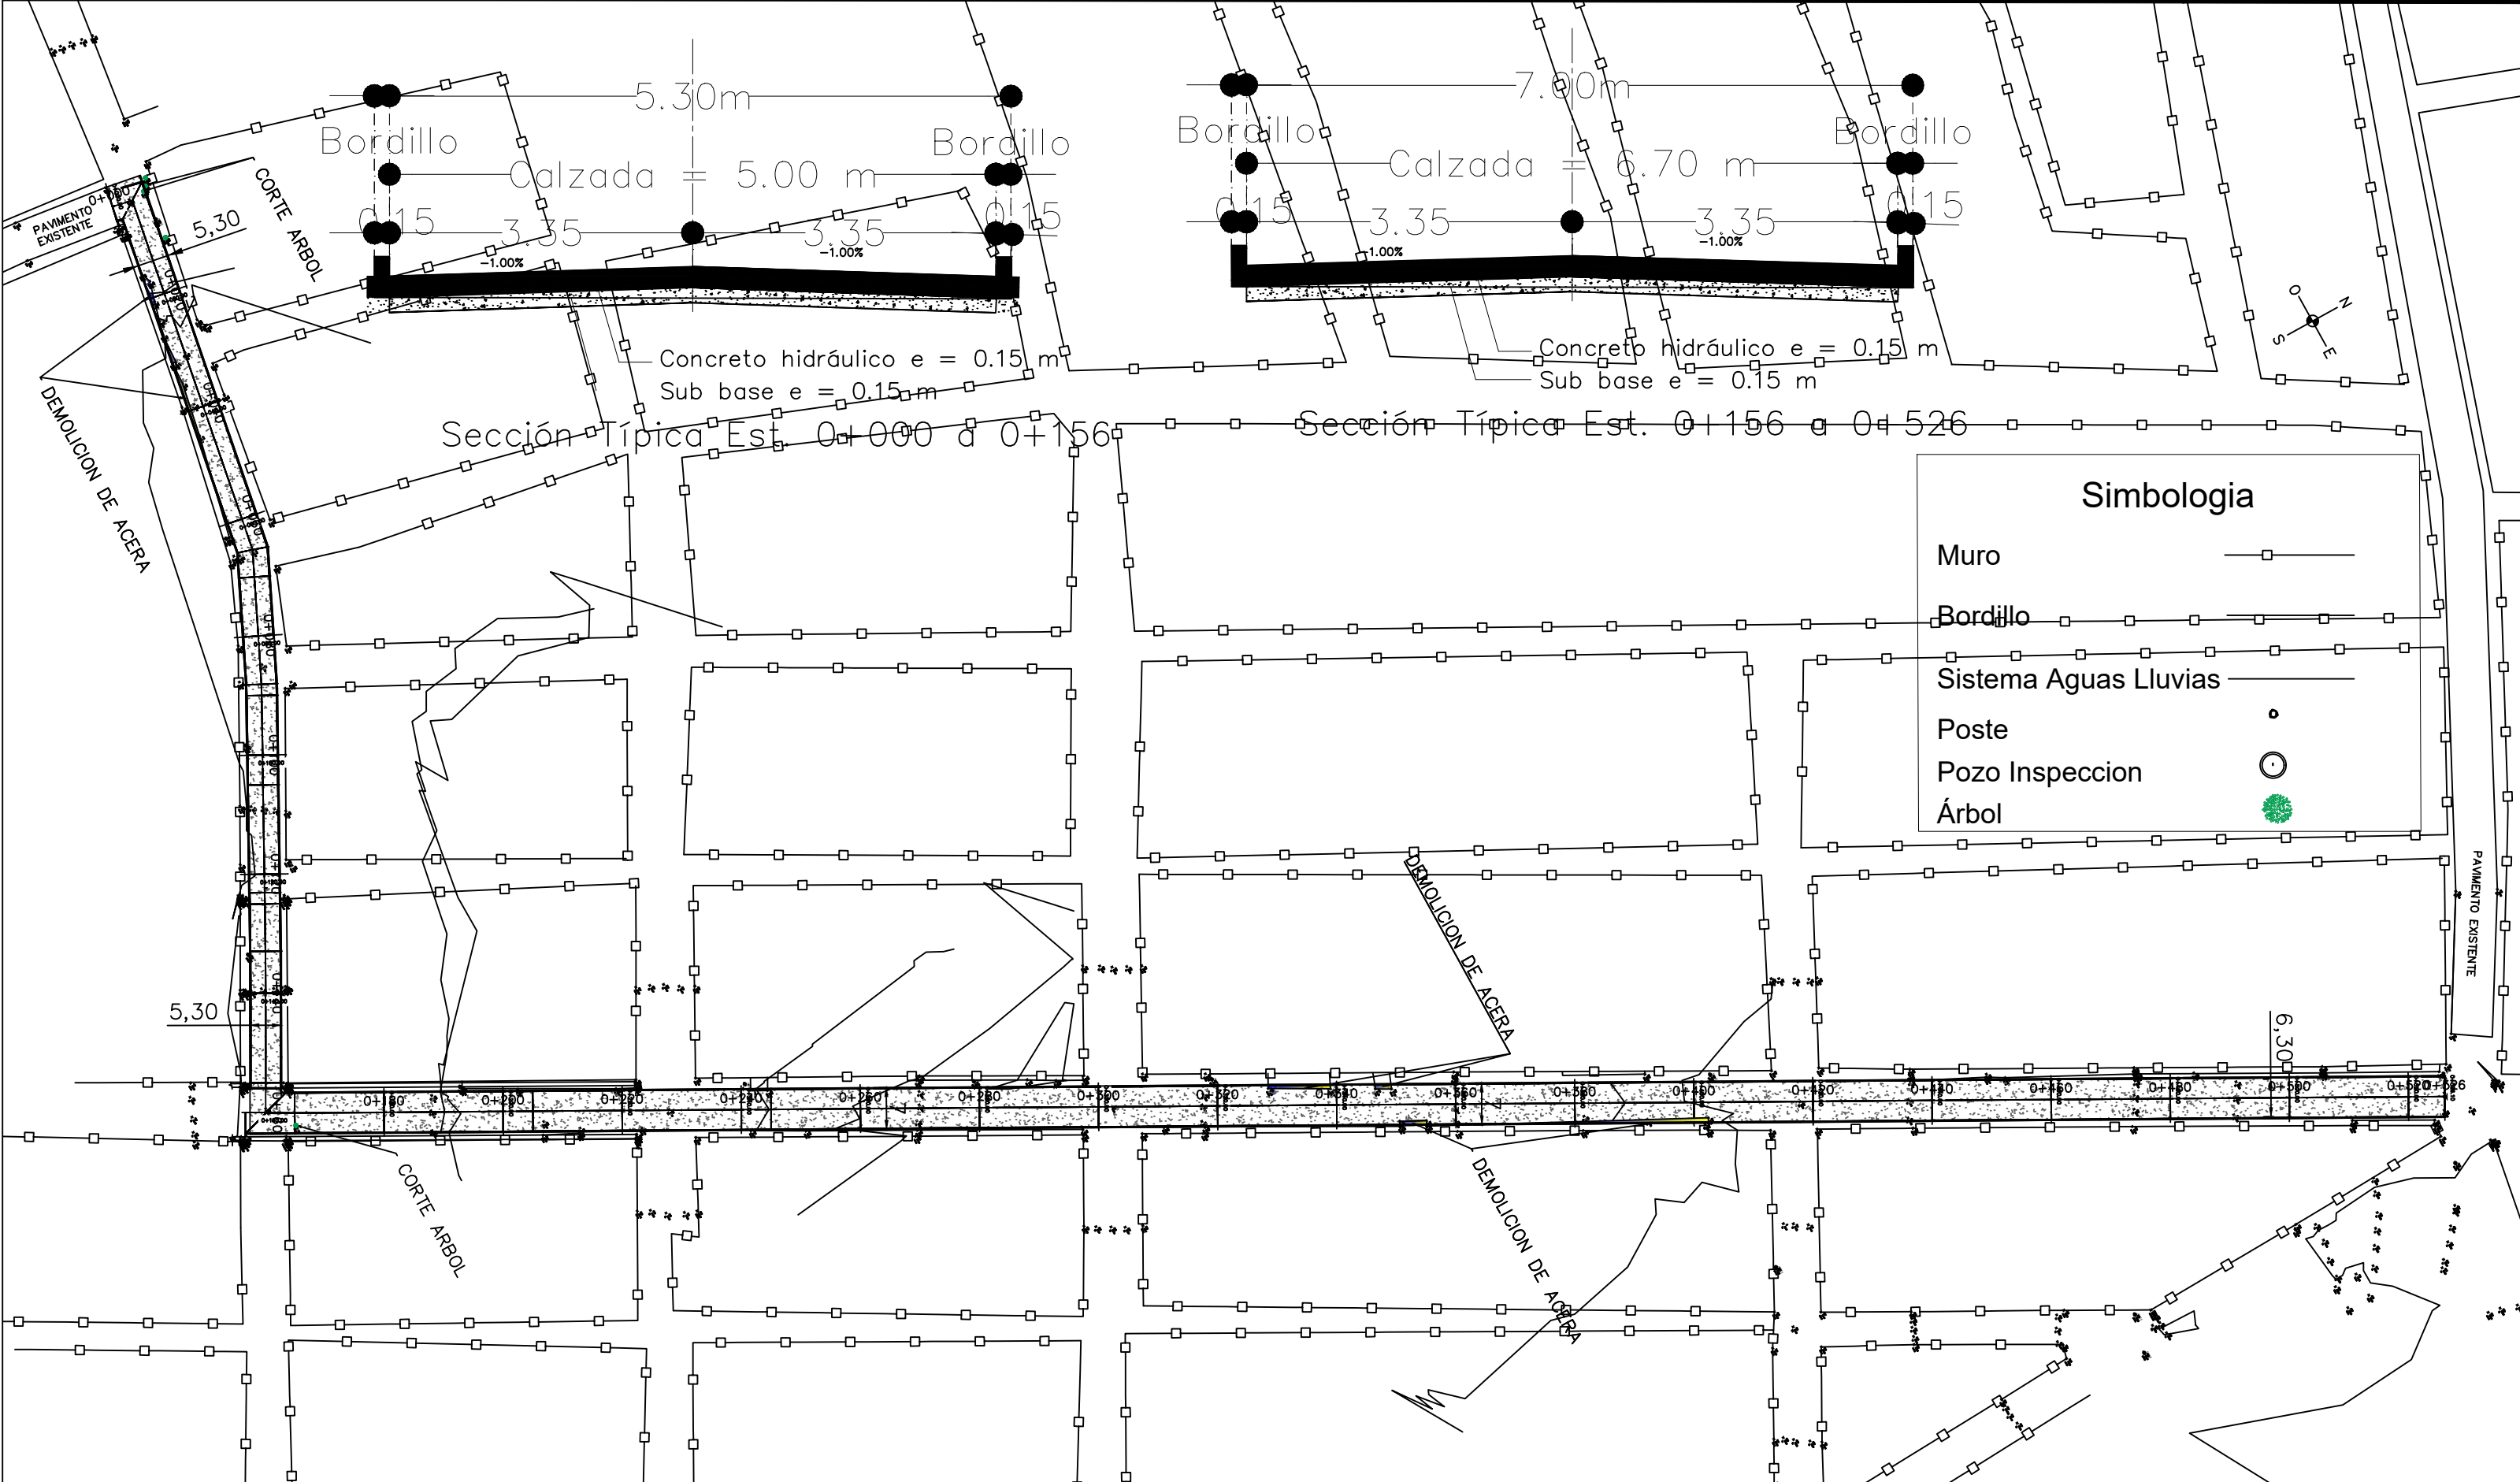

Simbologia

Muro

Bordillo

Sistema Aguas Lluvias

Poste

Pozo Inspeccion

Árbol

PROPIETARIO:

PROYECTO:

CONSTRUCCIÓN DE PAVIMENTO EN CALLE QUE CONECTA DESDE LA COL. 2000 HASTA 9NA CALLE S.E, A LA ALTURA DE CAMPO DE FUTBOL EN COL. BELLA VISTA

CONTENIDO:

PLANO PAVIMENTACION PROPUESTA

NOMBRE			FECHA	NOMBRE		FECHA	HOJA No.
DIBUJÓ:	HECTOR EMILIO MONCADA	C.I.C.H. 2168	JULIO/2025	LEVANTÓ:	HECTOR EMILIO MONCADA		
DISEÑO:	HECTOR EMILIO MONCADA	C.I.C.H. 2168	JULIO/2025	LIBRETA:			VERSIÓN:
REVISÓ:	HECTOR EMILIO MONCADA	C.I.C.H. 2168	JULIO/2025	APROBÓ:			
APROBÓ:	MUNICIPALIDAD DE CHOLOMA		JULIO/2025	ESCALA: SIN ESCALA		FECHA: 07/2025	---