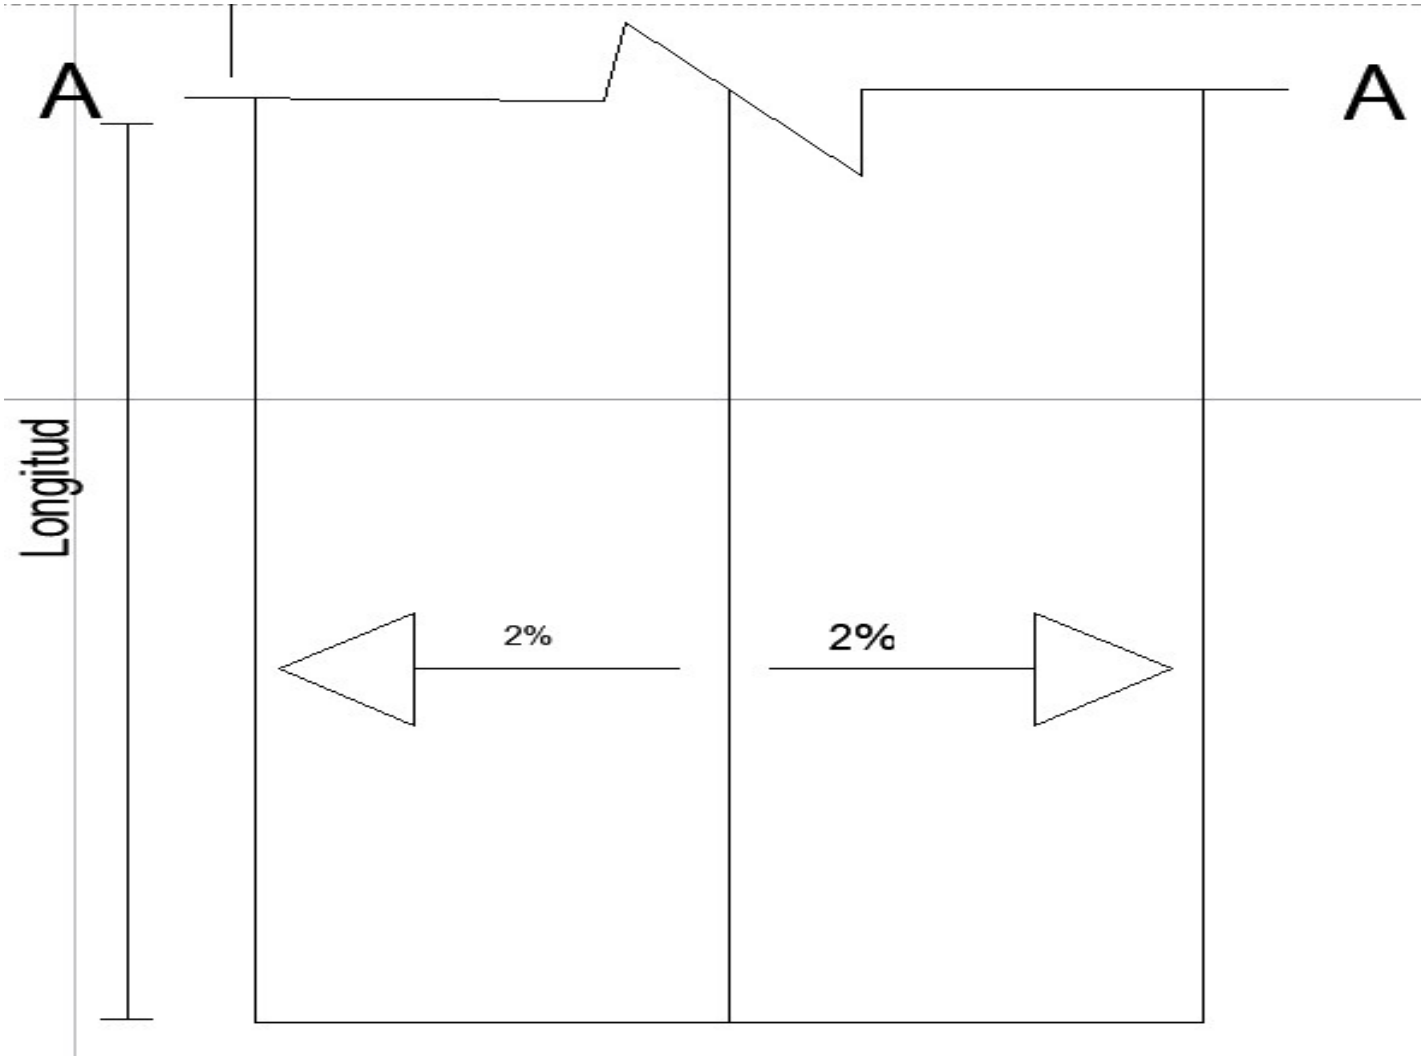
A
A
Longitud
2%
2%

Corte A-A

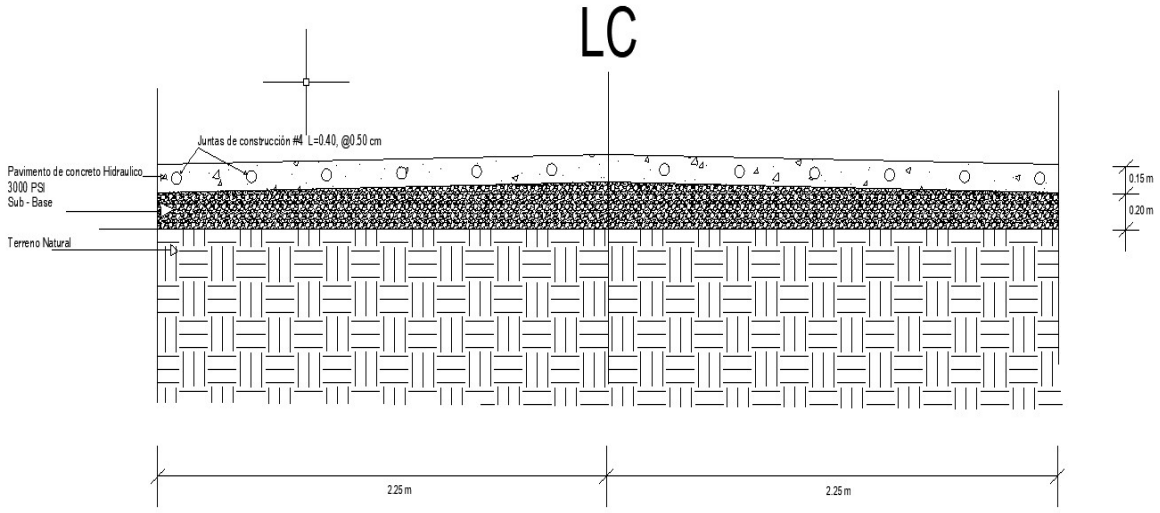
LC
Juntas de construcción #4 L=0.40, @0.50 cm
Pavimento de concreto Hidraulico
3000 PSI
Sub - Base
Terreno Natural
0.15 m
0.20 m
2.25 m
2.25 m