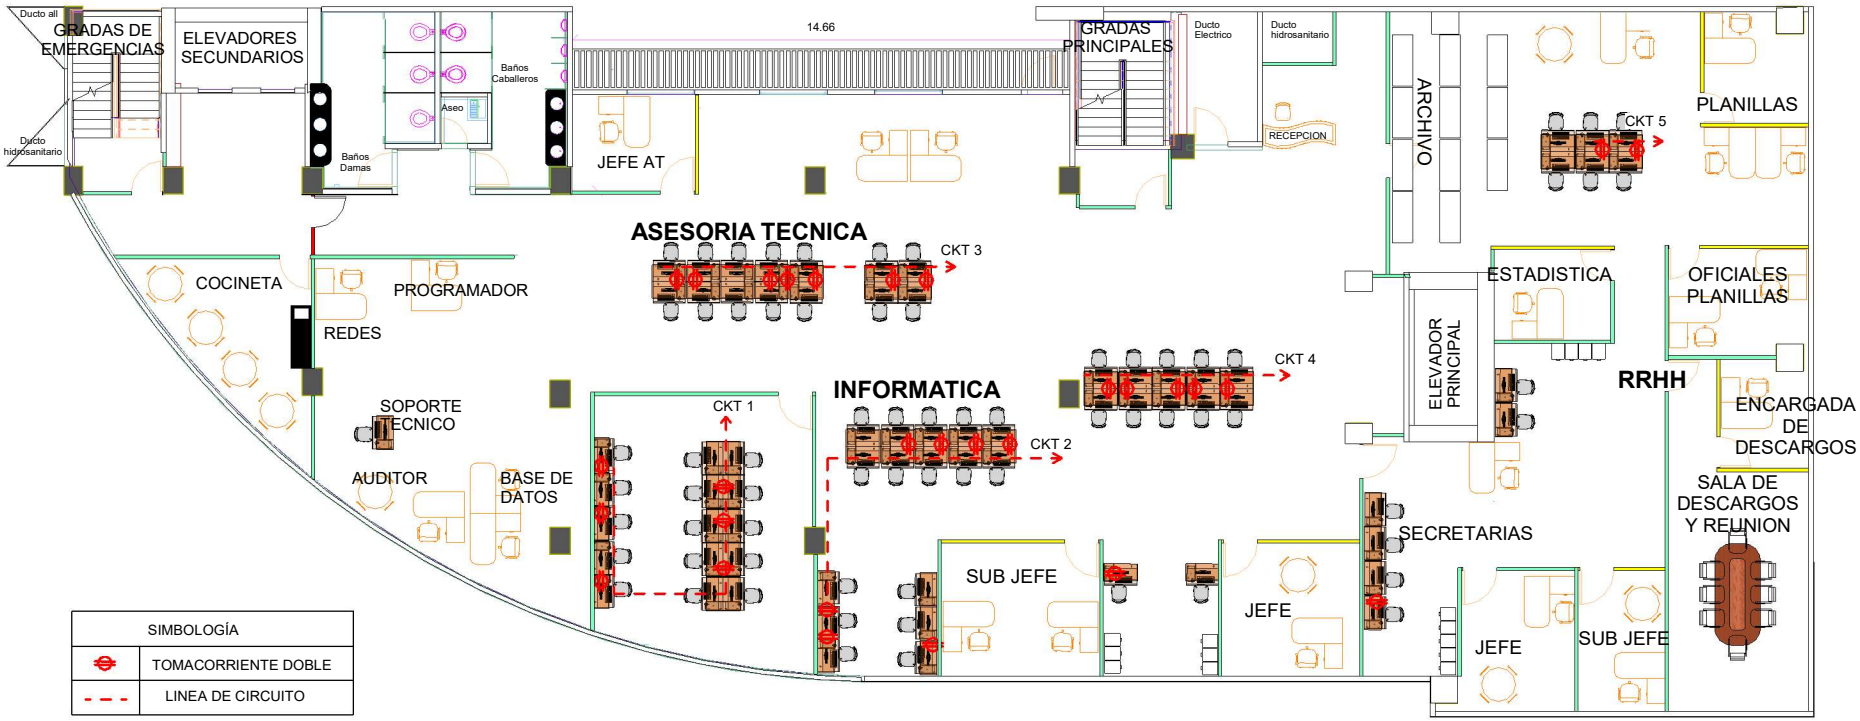

NIVEL 11 DE OFICINAS