


Punto Plano	Punto GPS	Posición
1	313	16 P 343515 1672369
2	314	16 P 343094 1672639
3	315	16 P 342636 1672685
4	316	16 P 342768 1672674
5	317	16 P 342746 1672671
6	318	16 P 342700 1672682
7	319	16 P 342668 1672688
7A	320	16 P 342652 1672730
7B	321	16 P 342636 1672779
7C	322	16 P 342630 1672829
7D	323	16 P 342627 1672874
8	324	16 P 342621 1672895
9	325	16 P 342583 1672662
9A	326	16 P 342551 1672628
9B	327	16 P 342526 1672582
9C	328	16 P 342492 1672551
9D	329	16 P 342442 1672549
9E	330	16 P 342406 1672541
9F	331	16 P 342382 1672579
9G	332	16 P 342372 1672538
9H	333	16 P 342344 1672492
10	334	16 P 342738 1672737
11	335	16 P 342732 1672787
12	336	16 P 342715 1672853
13	337	16 P 342655 1672922
14	339	16 P 342639 1673030
15	340	16 P 342644 1673053
16	341	16 P 342637 1673082
16A	342	16 P 342687 1673061
16B	343	16 P 342715 1673080
16C	344	16 P 342769 1673075
17	345	16 P 342624 1673133
18	346	16 P 342629 1673164
19	347	16 P 342631 1673202
19A	348	16 P 342649 1673195
20	349	16 P 342584 1673219
21	350	16 P 342628 1673220
22	351	16 P 342480 1673217
23	352	16 P 342456 1673228
23A	353	16 P 342441 1673176
23B	354	16 P 342452 1673140
24	355	16 P 342403 1673233
25	356	16 P 342365 1673235
26	357	16 P 342331 1673233
27	358	16 P 342345 1673188
28	359	16 P 342344 1673152
29	360	16 P 342320 1673125
29A	361	16 P 342309 1673093
29B	362	16 P 342344 1673061
30	363	16 P 342276 1673137
31	364	16 P 342231 1673156
32	365	16 P 342181 1673180
33	366	16 P 342139 1673213
34	367	16 P 342129 1673096
35	368	16 P 342165 1673066
36	369	16 P 342183 1673027
37	370	16 P 342145 1673021
38	371	16 P 342115 1672992
39	372	16 P 342078 1672991
40	373	16 P 342056 1672971
41	374	16 P 342035 1672951
41A	375	16 P 342066 1672927
41B	376	16 P 341995 1672975
41C	377	16 P 341963 1672978
41D	378	16 P 341943 1672956
41E	379	16 P 341901 1672919
41F	380	16 P 341858 1672916
42	382	16 P 342096 1673215
43	383	16 P 342047 1673222
44	384	16 P 341995 1673240
45	385	16 P 341950 1673231
46	386	16 P 341916 1673241
47	387	16 P 341880 1673215
48	388	16 P 341842 1673185
48A	389	16 P 341826 1673144
48B	390	16 P 341784 1673119
48C	391	16 P 341736 1673103
48D	392	16 P 341691 1673165
48E	393	16 P 341919 1673159
48F	394	16 P 341925 1673117
48G	395	16 P 341949 1673079
48H	396	16 P 341951 1673029
29C	397	16 P 342001 1673052
29D	398	16 P 342280 1672979
29E	399	16 P 342289 1672966
29F	400	16 P 342273 1672924
29G	401	16 P 342289 1672884
29H	402	16 P 342314 1672842

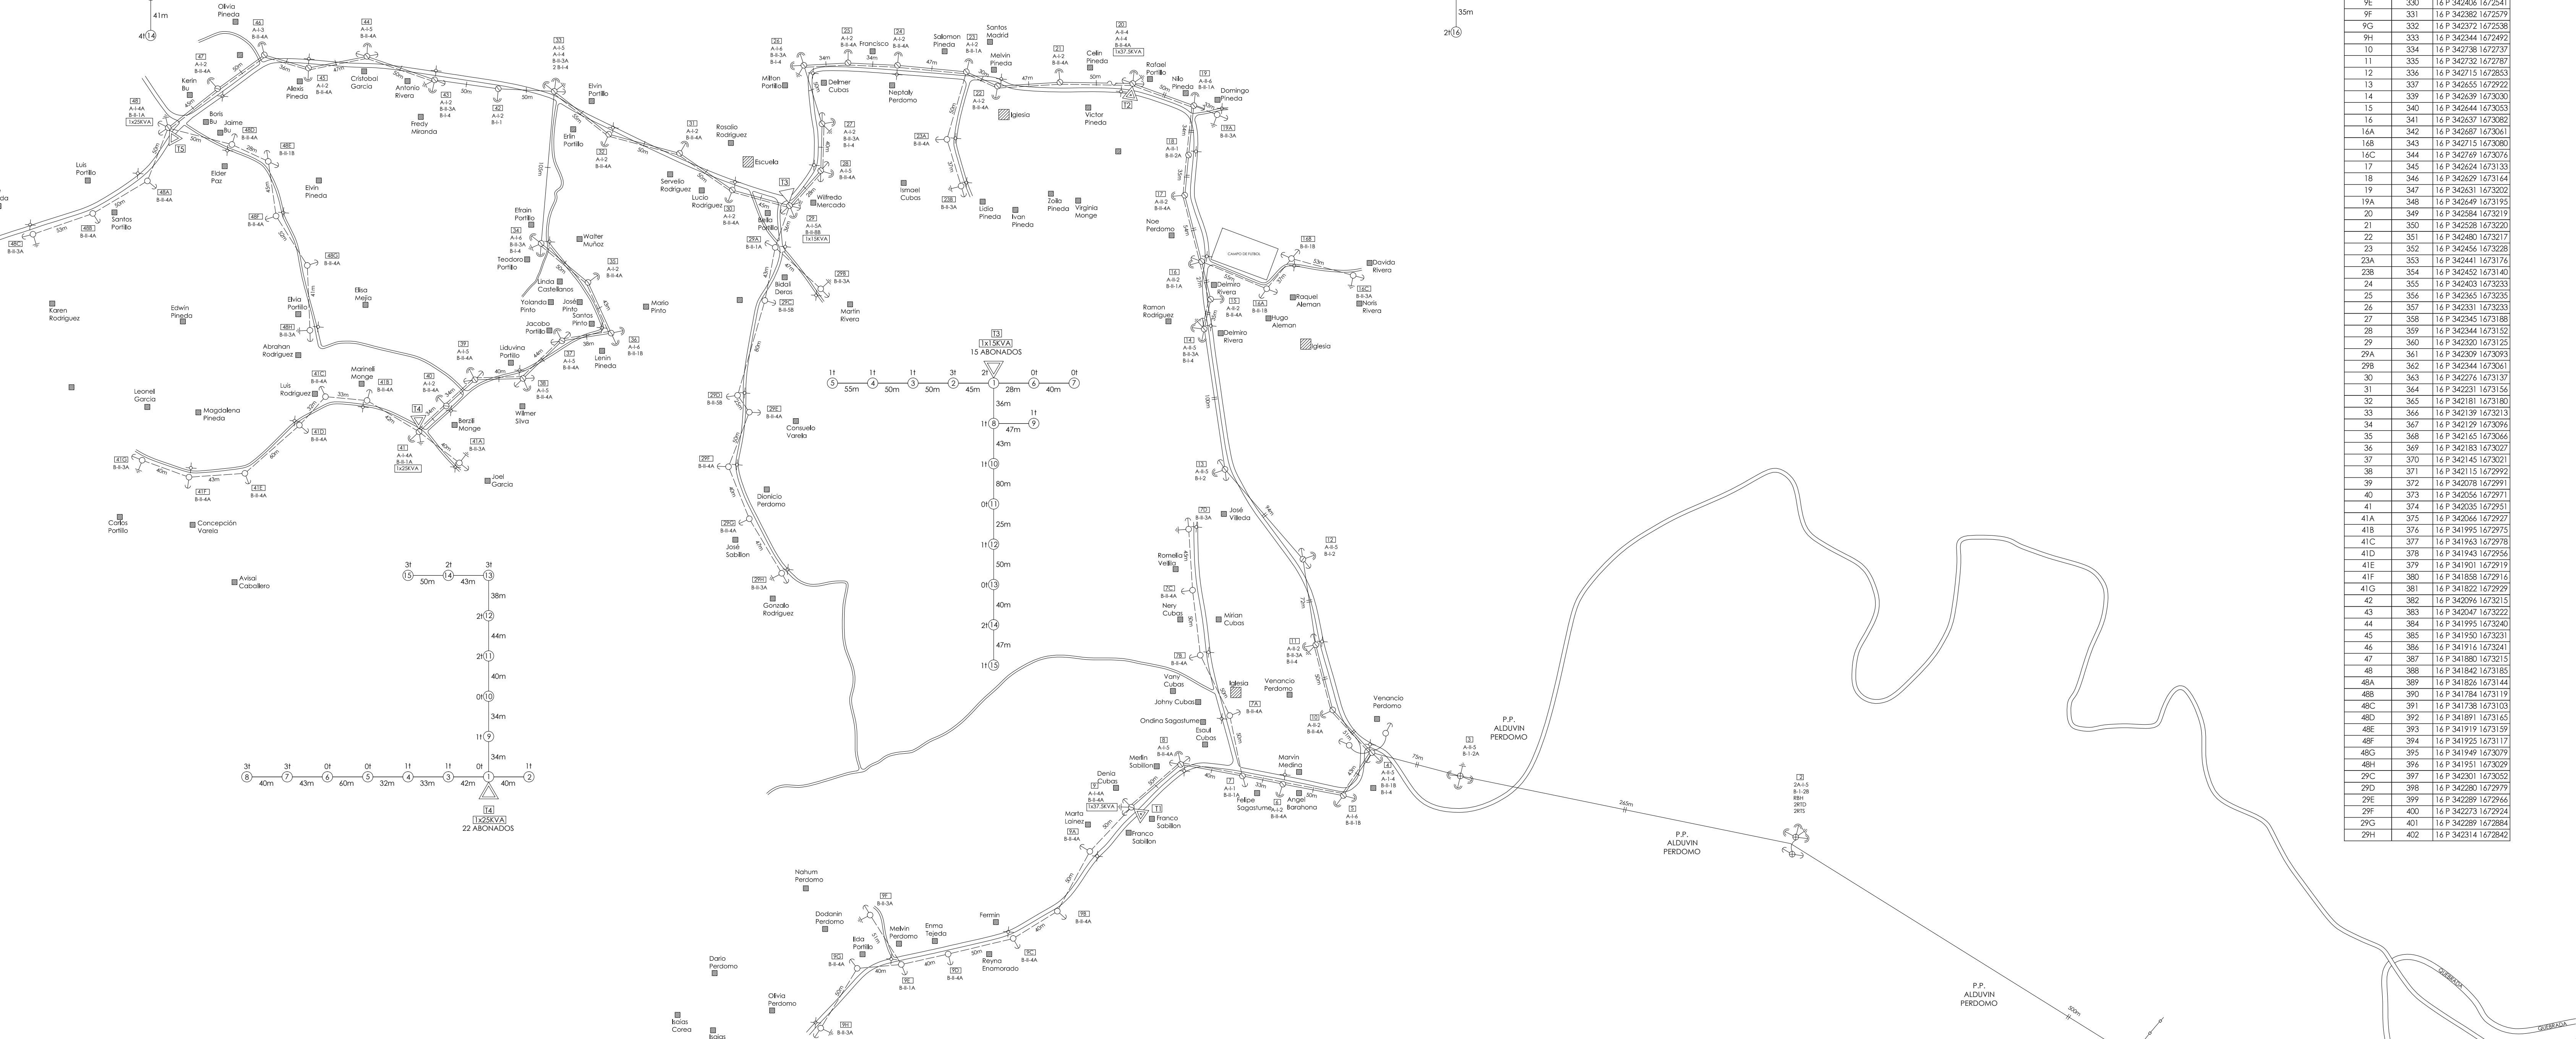

SIMBOLOGIA	
⊗	POSTE DE MADERA DE 45' Clase 4 Proyectado
⊙	POSTE DE MADERA DE 40' Clase 4 Proyectado
○	POSTE DE MADERA DE 30' Clase 5 Proyectado
—○—	RETENIDA SENCILLA E-1-1 Proyectada
—○—○—	RETENIDA DOBLE E-1-2 Proyectada
—○—○—○—	RETENIDA AEREA E-1-3 Proyectada
—	LÍNEA PRIMARIA 2 FASES # 1/0 ACSR + #2 ACSR Proyectada
---	LÍNEA PRIMARIA 1 FASE # 1/0 ACSR + #2 ACSR Proyectada
---	LÍNEA SECUNDARIA # 1/0 WP + #2 ACSR Proyectada
—	LÍNEA PRIMARIA 2 FASES # 1/0 ACSR + #2 ACSR Existente
—	CUCHILLA CORTA CIRCUITO ROMPEARCO Proyectada
—	LUMINARIA VAPOR DE SODIO 100W Proyectada
—	ATERRIJAZE LINEA TRANSMISION Proyectada
△	TRANSFORMADOR 25KVA Proyectado
△	TRANSFORMADOR 15KVA Proyectado

