
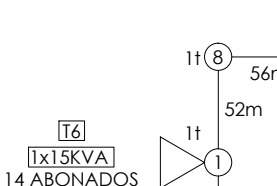
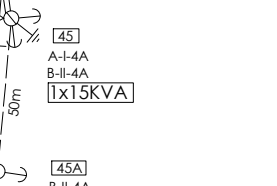
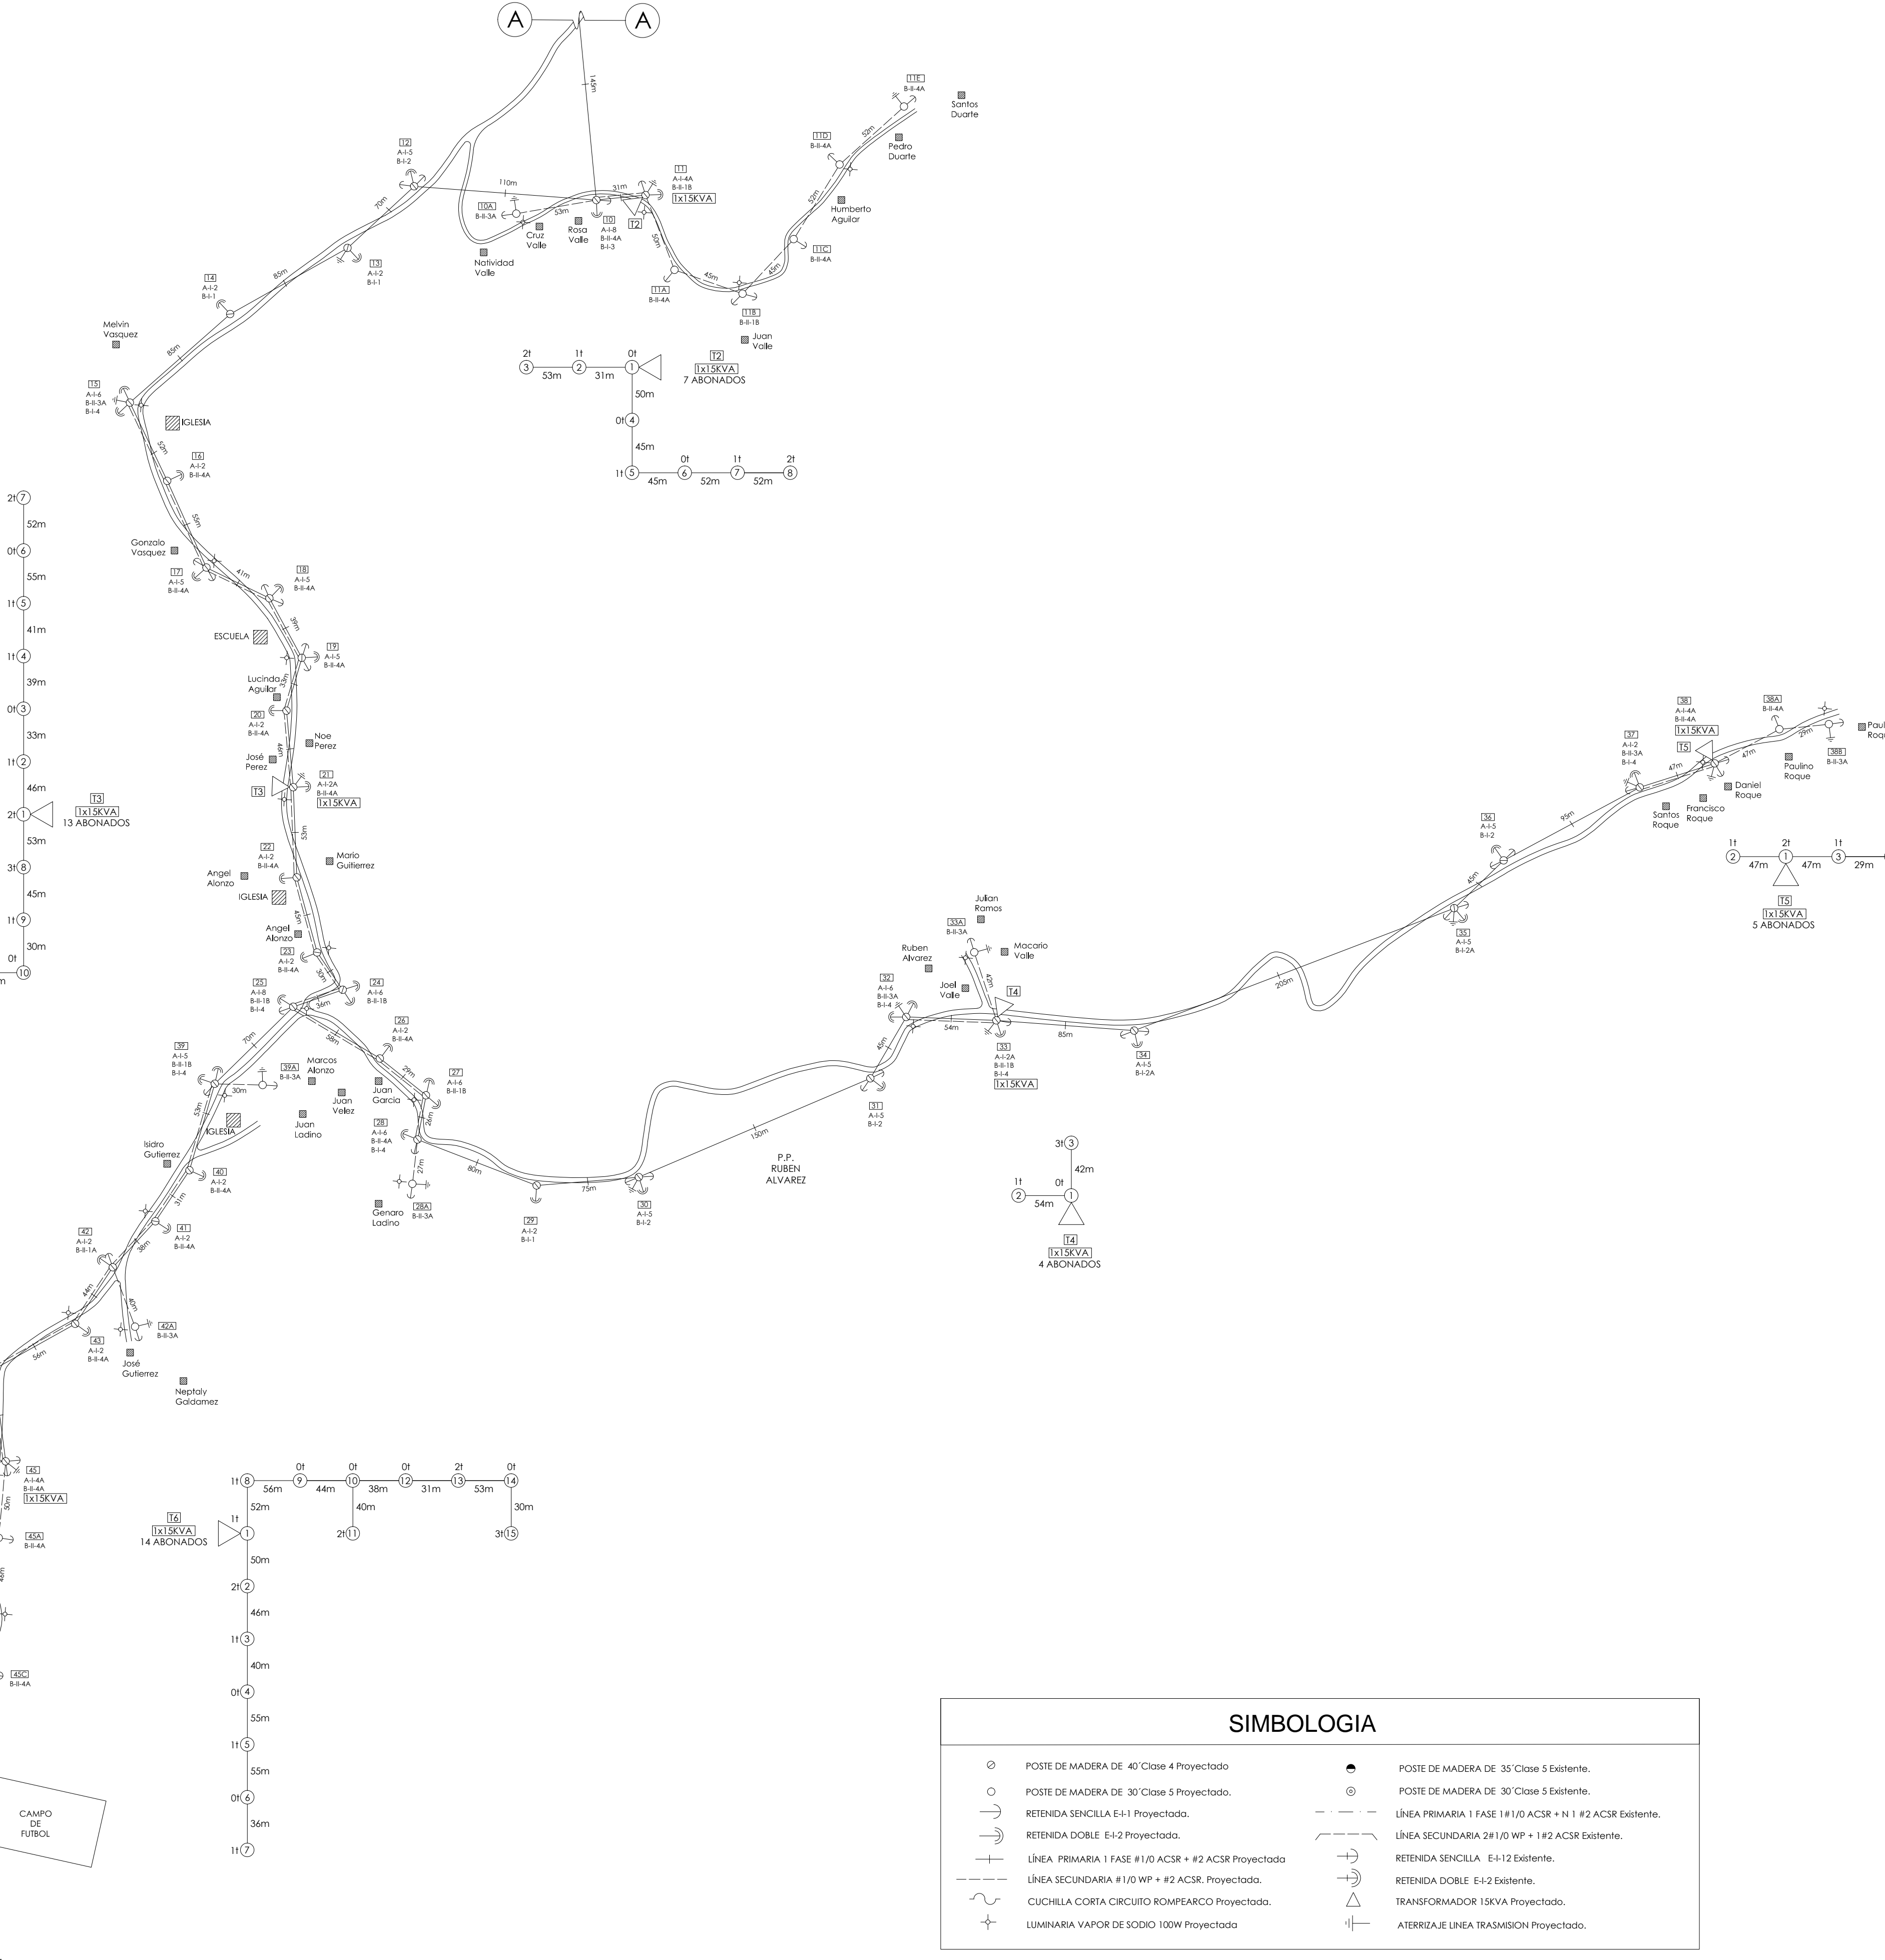
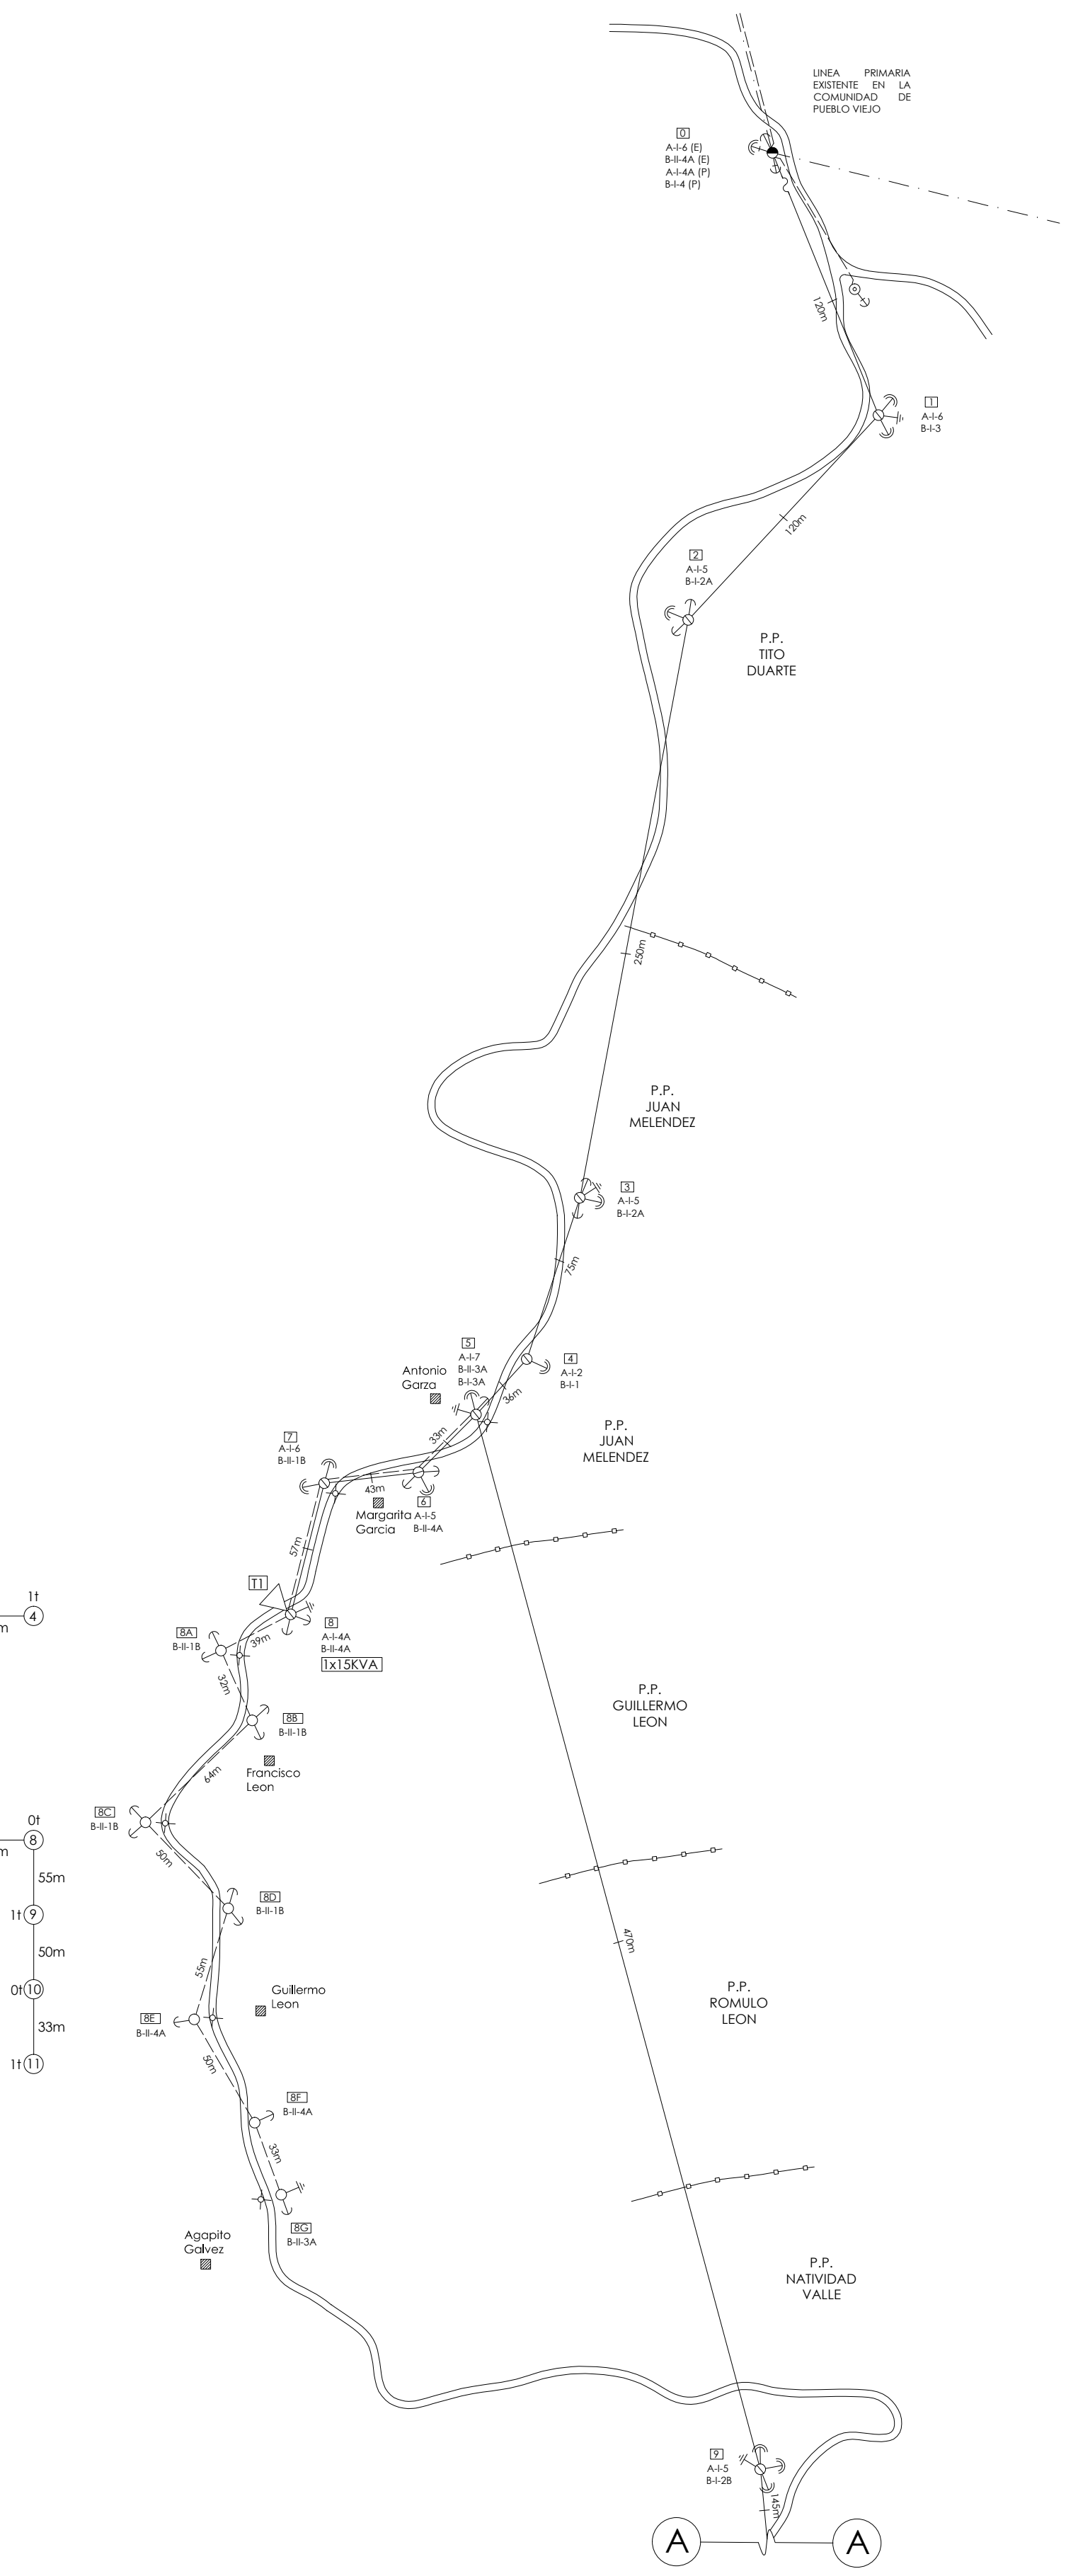


Punto Plano	Punto GPS	Posición
0	115	16 P 272884 1637391
1	116	16 P 272928 1637282
2	117	16 P 272849 1637197
3	118	16 P 272804 1636957
4	119	16 P 272782 1636890
5	120	16 P 272761 1636867
6	121	16 P 272737 1636843
7	122	16 P 272698 1636838
8	124	16 P 272684 1636784
8A	125	16 P 272655 1636749
8B	126	16 P 272668 1636740
8C	127	16 P 272624 1636698
8D	129	16 P 272658 1636662
8E	130	16 P 272644 1636616
8F	131	16 P 272669 1636573
8G	132	16 P 272680 1636543
9	133	16 P 272879 1636429
10	134	16 P 272892 1636293
11	135	16 P 272921 1636296
11A	136	16 P 272938 1636252
11B	137	16 P 272978 1636238
11C	138	16 P 273008 1636270
11D	139	16 P 273035 1636314
11E	140	16 P 273073 1636348
10A	141	16 P 272845 1636285
12	142	16 P 272785 1636301
13	143	16 P 272746 1636265
14	144	16 P 272677 1636226
15	145	16 P 272618 1636174
16	146	16 P 272640 1636128
17	147	16 P 272663 1636077
18	148	16 P 272700 1636059
19	149	16 P 272719 1636024
20	150	16 P 272710 1635993
21	151	16 P 272714 1635948
22	152	16 P 272716 1635895
23	153	16 P 272728 1635851
24	154	16 P 272743 1635829
25	155	16 P 272714 1635819
26	156	16 P 272762 1635785
27	157	16 P 272792 1635767
28	158	16 P 272787 1635741
28A	159	16 P 272784 1635715
29	160	16 P 272857 1635714
30	161	16 P 272917 1635719
31	162	16 P 273053 1635777
32	163	16 P 273074 1635813
33	164	16 P 273127 1635811
33A	165	16 P 273114 1635851
34	166	16 P 273208 1635805
35	167	16 P 273396 1635877
36	168	16 P 273425 1635905
37	169	16 P 273505 1635948
38	170	16 P 273549 1635962
38A	171	16 P 273587 1635982
38B	172	16 P 273616 1635985
39	173	16 P 272668 1635774
39A	174	16 P 272696 1635773
40	175	16 P 272653 1635723
41	176	16 P 272633 1635693
42	177	16 P 272608 1635666
42A	178	16 P 272621 1635631
43	179	16 P 272586 1635633
44	180	16 P 272538 1635606
45	181	16 P 272545 1635552
45A	182	16 P 272541 1635507
45B	183	16 P 272537 1635464
45C	184	16 P 272535 1635427
45D	185	16 P 272518 1635375
45E	186	16 P 272508 1635325
45F	187	16 P 272519 1635287

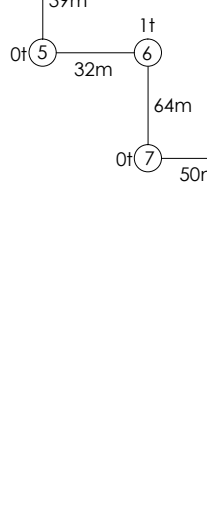

SIMBOLOGIA	
	POSTE DE MADERA DE 40' Clase 4 Proyectada
	POSTE DE MADERA DE 30' Clase 5 Proyectada
	RETENIDA SENCILLA E-1-1 Proyectada
	RETENIDA DOBLE E-1-2 Proyectada
	LÍNEA PRIMARIA 1 FASE #1/0 AC SR + #2 AC SR Proyectada
	LÍNEA SECUNDARIA #1/0 WP + #2 AC SR Proyectada
	CUCHILLA CORTA CIRCUITO ROMPEARCO Proyectada
	LUMINARIA VAPOR DE SODIO 100W Proyectada
	POSTE DE MADERA DE 35' Clase 5 Existente
	POSTE DE MADERA DE 30' Clase 5 Existente
	LÍNEA PRIMARIA 1 FASE #1/0 AC SR + N 1 #2 AC SR Existente
	LÍNEA SECUNDARIA 2#1/0 WP + 1#2 AC SR Existente
	RETENIDA SENCILLA E-1-1 Existente
	RETENIDA DOBLE E-1-2 Existente
	TRANSFORMADOR 15KVA Proyectada
	ATERRIJAZE LINEA TRANSMISION Proyectada