


SUB-PROYECTO:
**READECUACION
 Y
 EQUIPAMIENTO
 DE PLANTA DE
 FRUTAS Y
 VEGETALES**

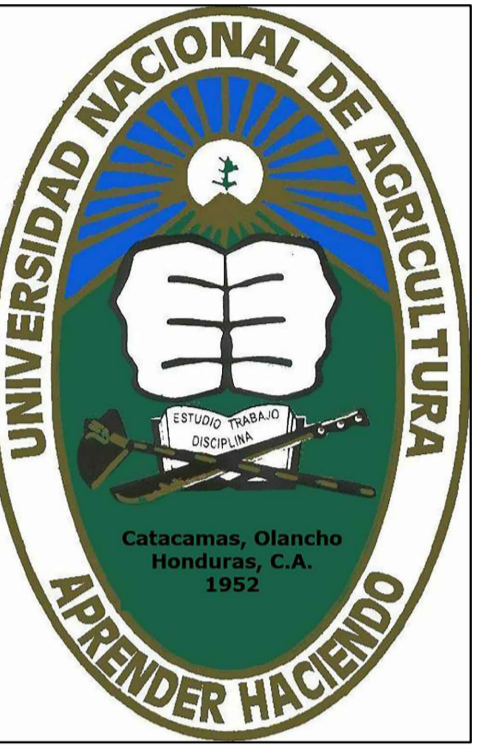

UBICACION:
 CATACAMAS, OLANCHO,
 Bo. EL ESPINO,
 CARRETERA A CULMI

DISEÑO ARQUIT.:
VARIOS

REVISO Y APROBO:
**ING. KELLYN
 JUAREZ**

DISEÑO ESTRUCTURAL:
N/A


CONTENIDO:
**DISTRIBUCION
 PREVISTA DE LOS
 EQUIPOS DE LA
 PLANTA DE FRUTAS
 Y VEGETALES**

DIBUJO:
INGENIERIA/PINPROS

FECHA: MAYO, 2017

ESCALA: 1:75

HOJA No.:

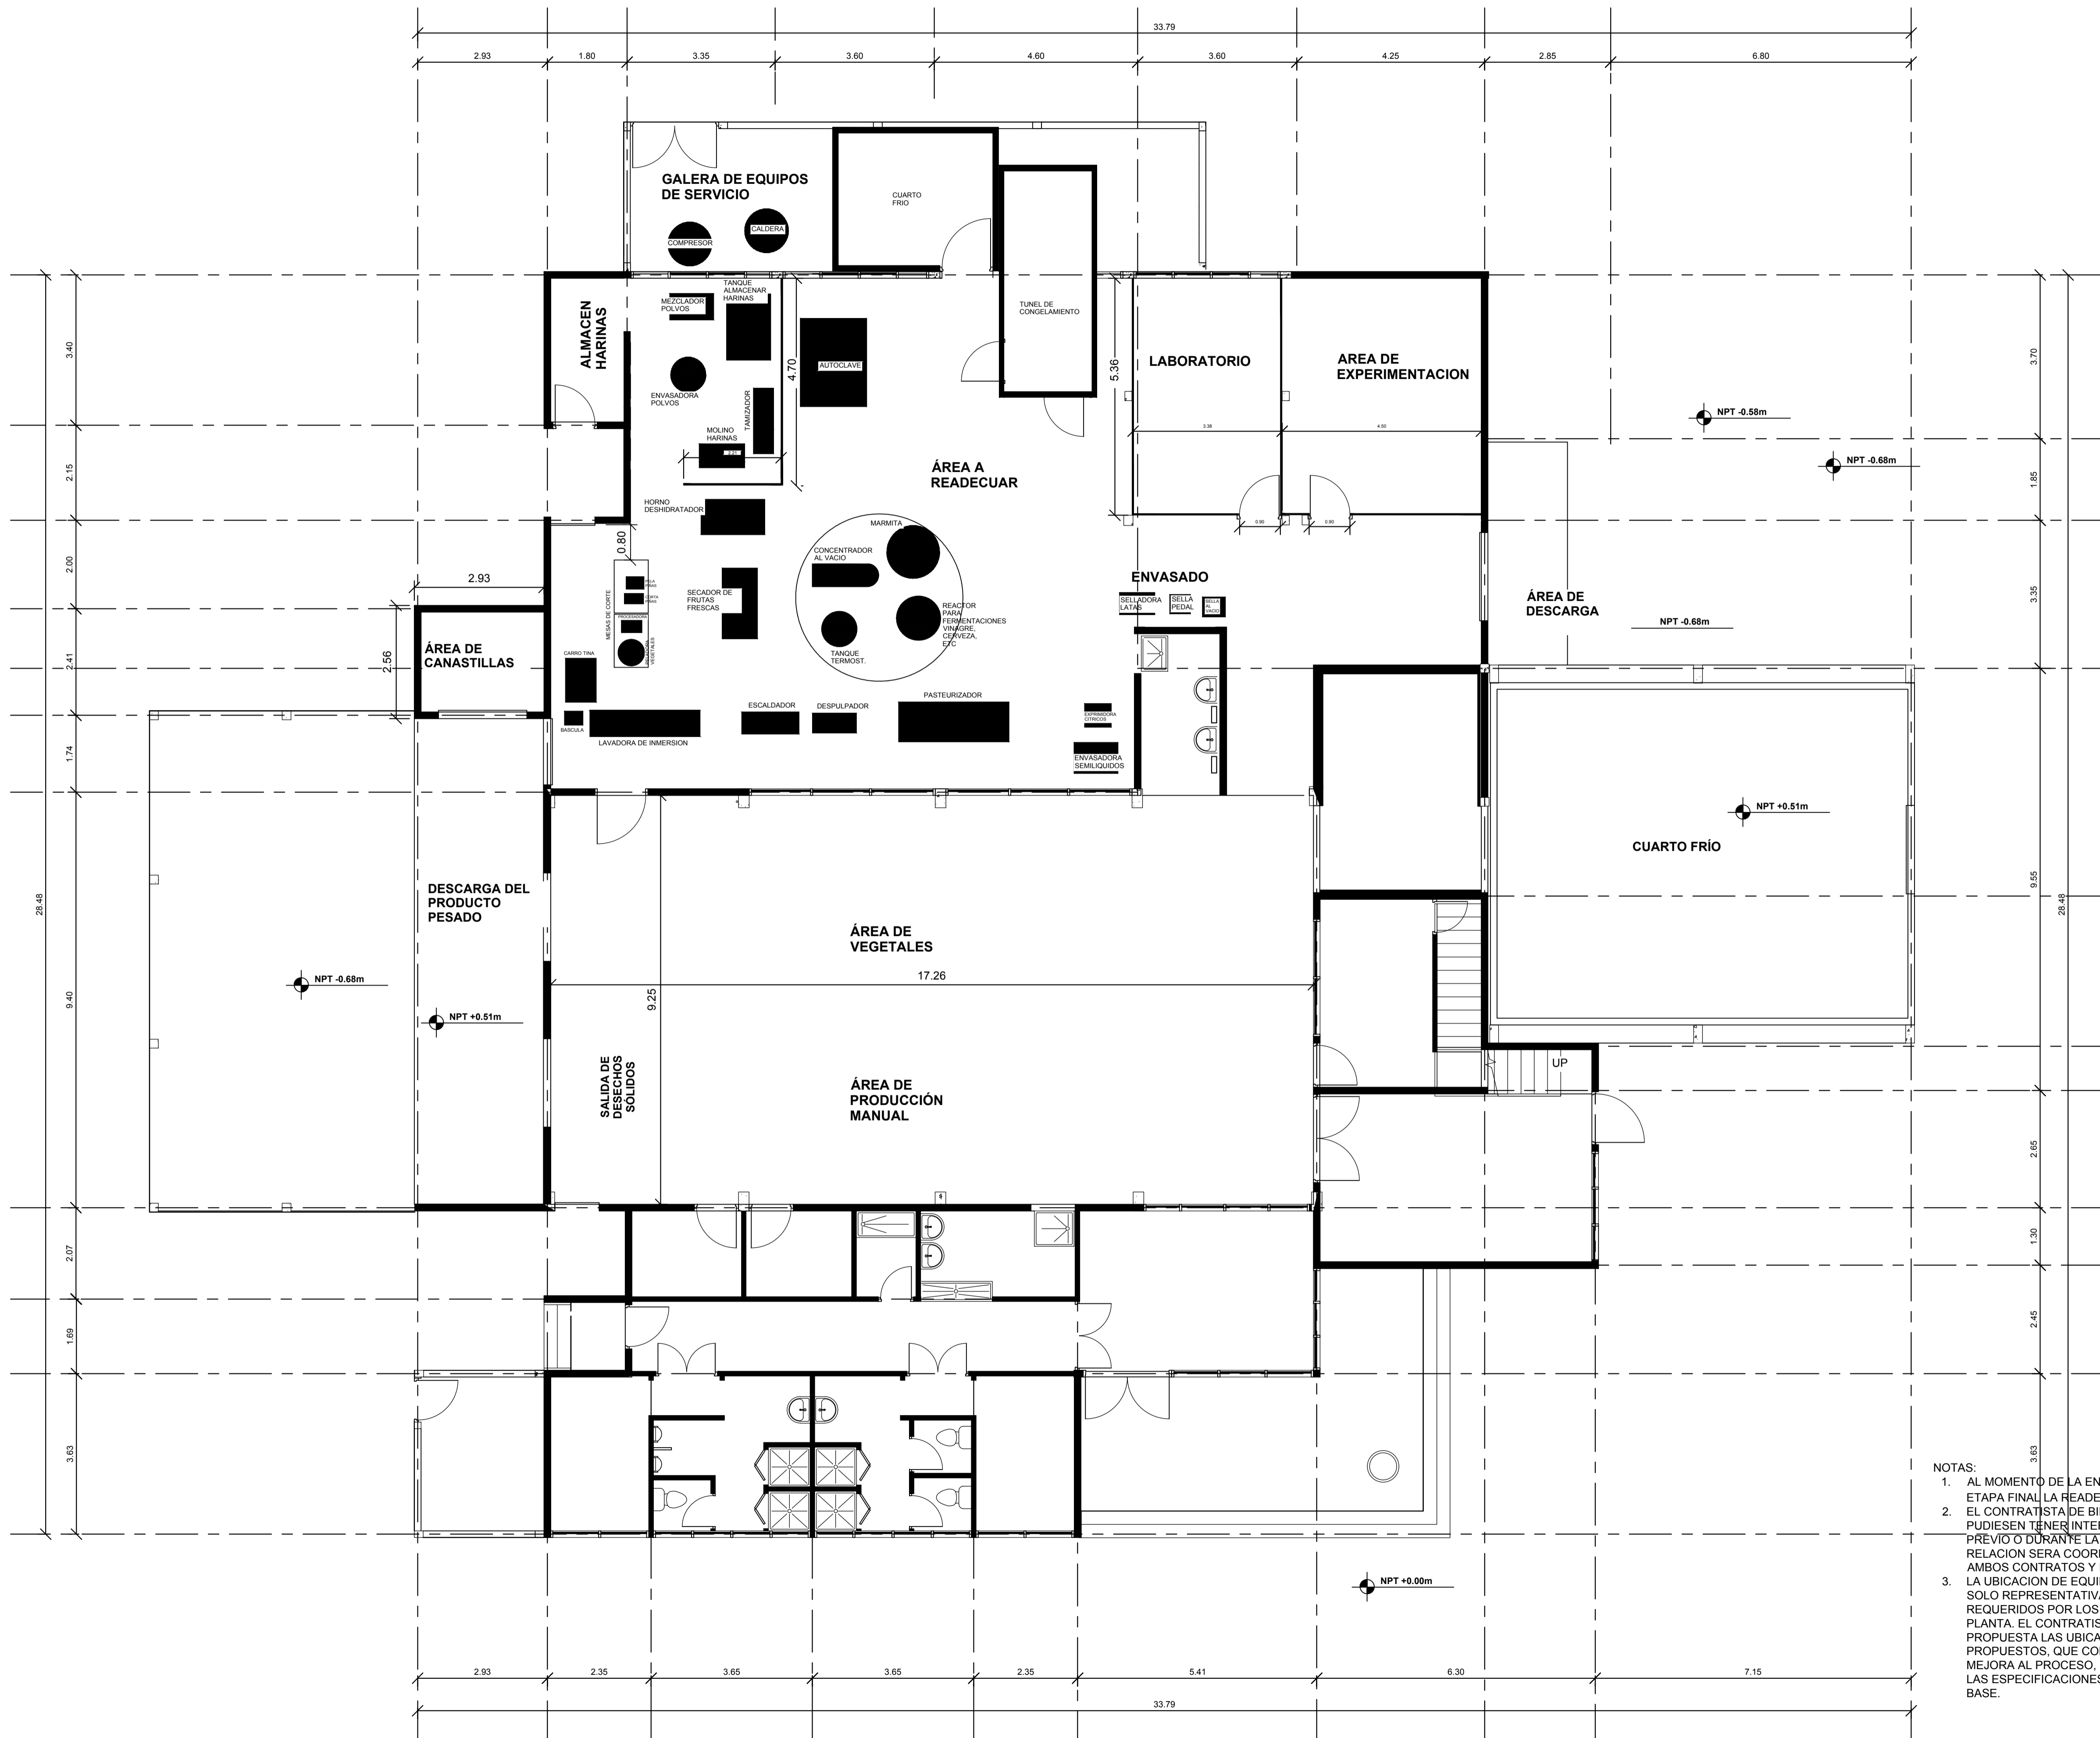

NOTAS:
 1. AL MOMENTO DE LA ENTREGA DE BIENES, SE ESTIMA EN ETAPA FINAL LA READECUACION DE LA EDIFICACION.
 2. EL CONTRATISTA DE BIENES Y EL CONTRATISTA DE OBRA PUDIESEN TENER INTERRELACION EN ALGUN MOMENTO PREVIO O DURANTE LA ENTREGA DE LOS EQUIPOS, ESTA RELACION SERA COORDINADA POR LA SUPERVISION DE AMBOS CONTRATOS Y LA UEP-PINPROS.
 3. LA UBICACION DE EQUIPOS QUE AQUI SE PRESENTA ES SOLO REPRESENTATIVA, DE ACUERDO A LOS PROCESOS REQUERIDOS POR LOS TECNICOS ENCARGADOS DE LA PLANTA. EL CONTRATISTA DE BIENES PLANTEARA EN SU PROPUESTA LAS UBICACIONES DE LOS BIENES PROPUESTOS, QUE CONSIDERE REPRESENTEN UNA MEJORA AL PROCESO, SIEMPRE Y CUANDO SE APEGUE A LAS ESPECIFICACIONES SOLICITADAS EN EL DOCUMENTO BASE.