


Punto Plano	Punto GPS	Posición
0	260	16 P 298500 1583624
1	261	16 P 298592 1583636
2	262	16 P 298700 1583666
3	263	16 P 299141 1583814
4	264	16 P 299410 1583862
5	265	16 P 299465 1583978
6	266	16 P 299507 1584060
7	267	16 P 299661 1584384
8	268	16 P 299666 1584492
9	269	16 P 299654 1584545
10	270	16 P 299656 1584596
11	271	16 P 299679 1584640
12	272	16 P 299700 1584682
13	273	16 P 299741 1584714
14	274	16 P 299771 1584757
15	275	16 P 299781 1584791
15A	276	16 P 299828 1584762
16	277	16 P 299882 1584917
17	278	16 P 299865 1584969
18	279	16 P 299902 1584940
19	280	16 P 299945 1584922
20	281	16 P 299984 1584896
21	282	16 P 300030 1584878
22	283	16 P 300078 1584858
23	284	16 P 300123 1584876
24	285	16 P 300422 1584834
25	286	16 P 300453 1584810
26	287	16 P 300492 1584807
26A	288	16 P 300536 1584783
26B	289	16 P 300582 1584764
26C	290	16 P 300634 1584775
26D	291	16 P 300661 1584747
15B	292	16 P 299841 1584801
15C	293	16 P 299888 1584808
27	294	16 P 299882 1585014
28	295	16 P 299934 1585062
29	296	16 P 299954 1585156
30	297	16 P 300010 1585204
31	298	16 P 300044 1585267
32	299	16 P 300073 1585297
33	300	16 P 300092 1585457
34	301	16 P 300120 1585499
35	302	16 P 300211 1585549
36	303	16 P 300221 1585568
36A	304	16 P 300253 1585557
36B	305	16 P 300298 1585555
37	306	16 P 300232 1585626
38	307	16 P 300243 1585640
39	308	16 P 300234 1585684
39A	309	16 P 300281 1585719
39B	310	16 P 300290 1585740
39C	311	16 P 300283 1585800
39D	312	16 P 300251 1585805

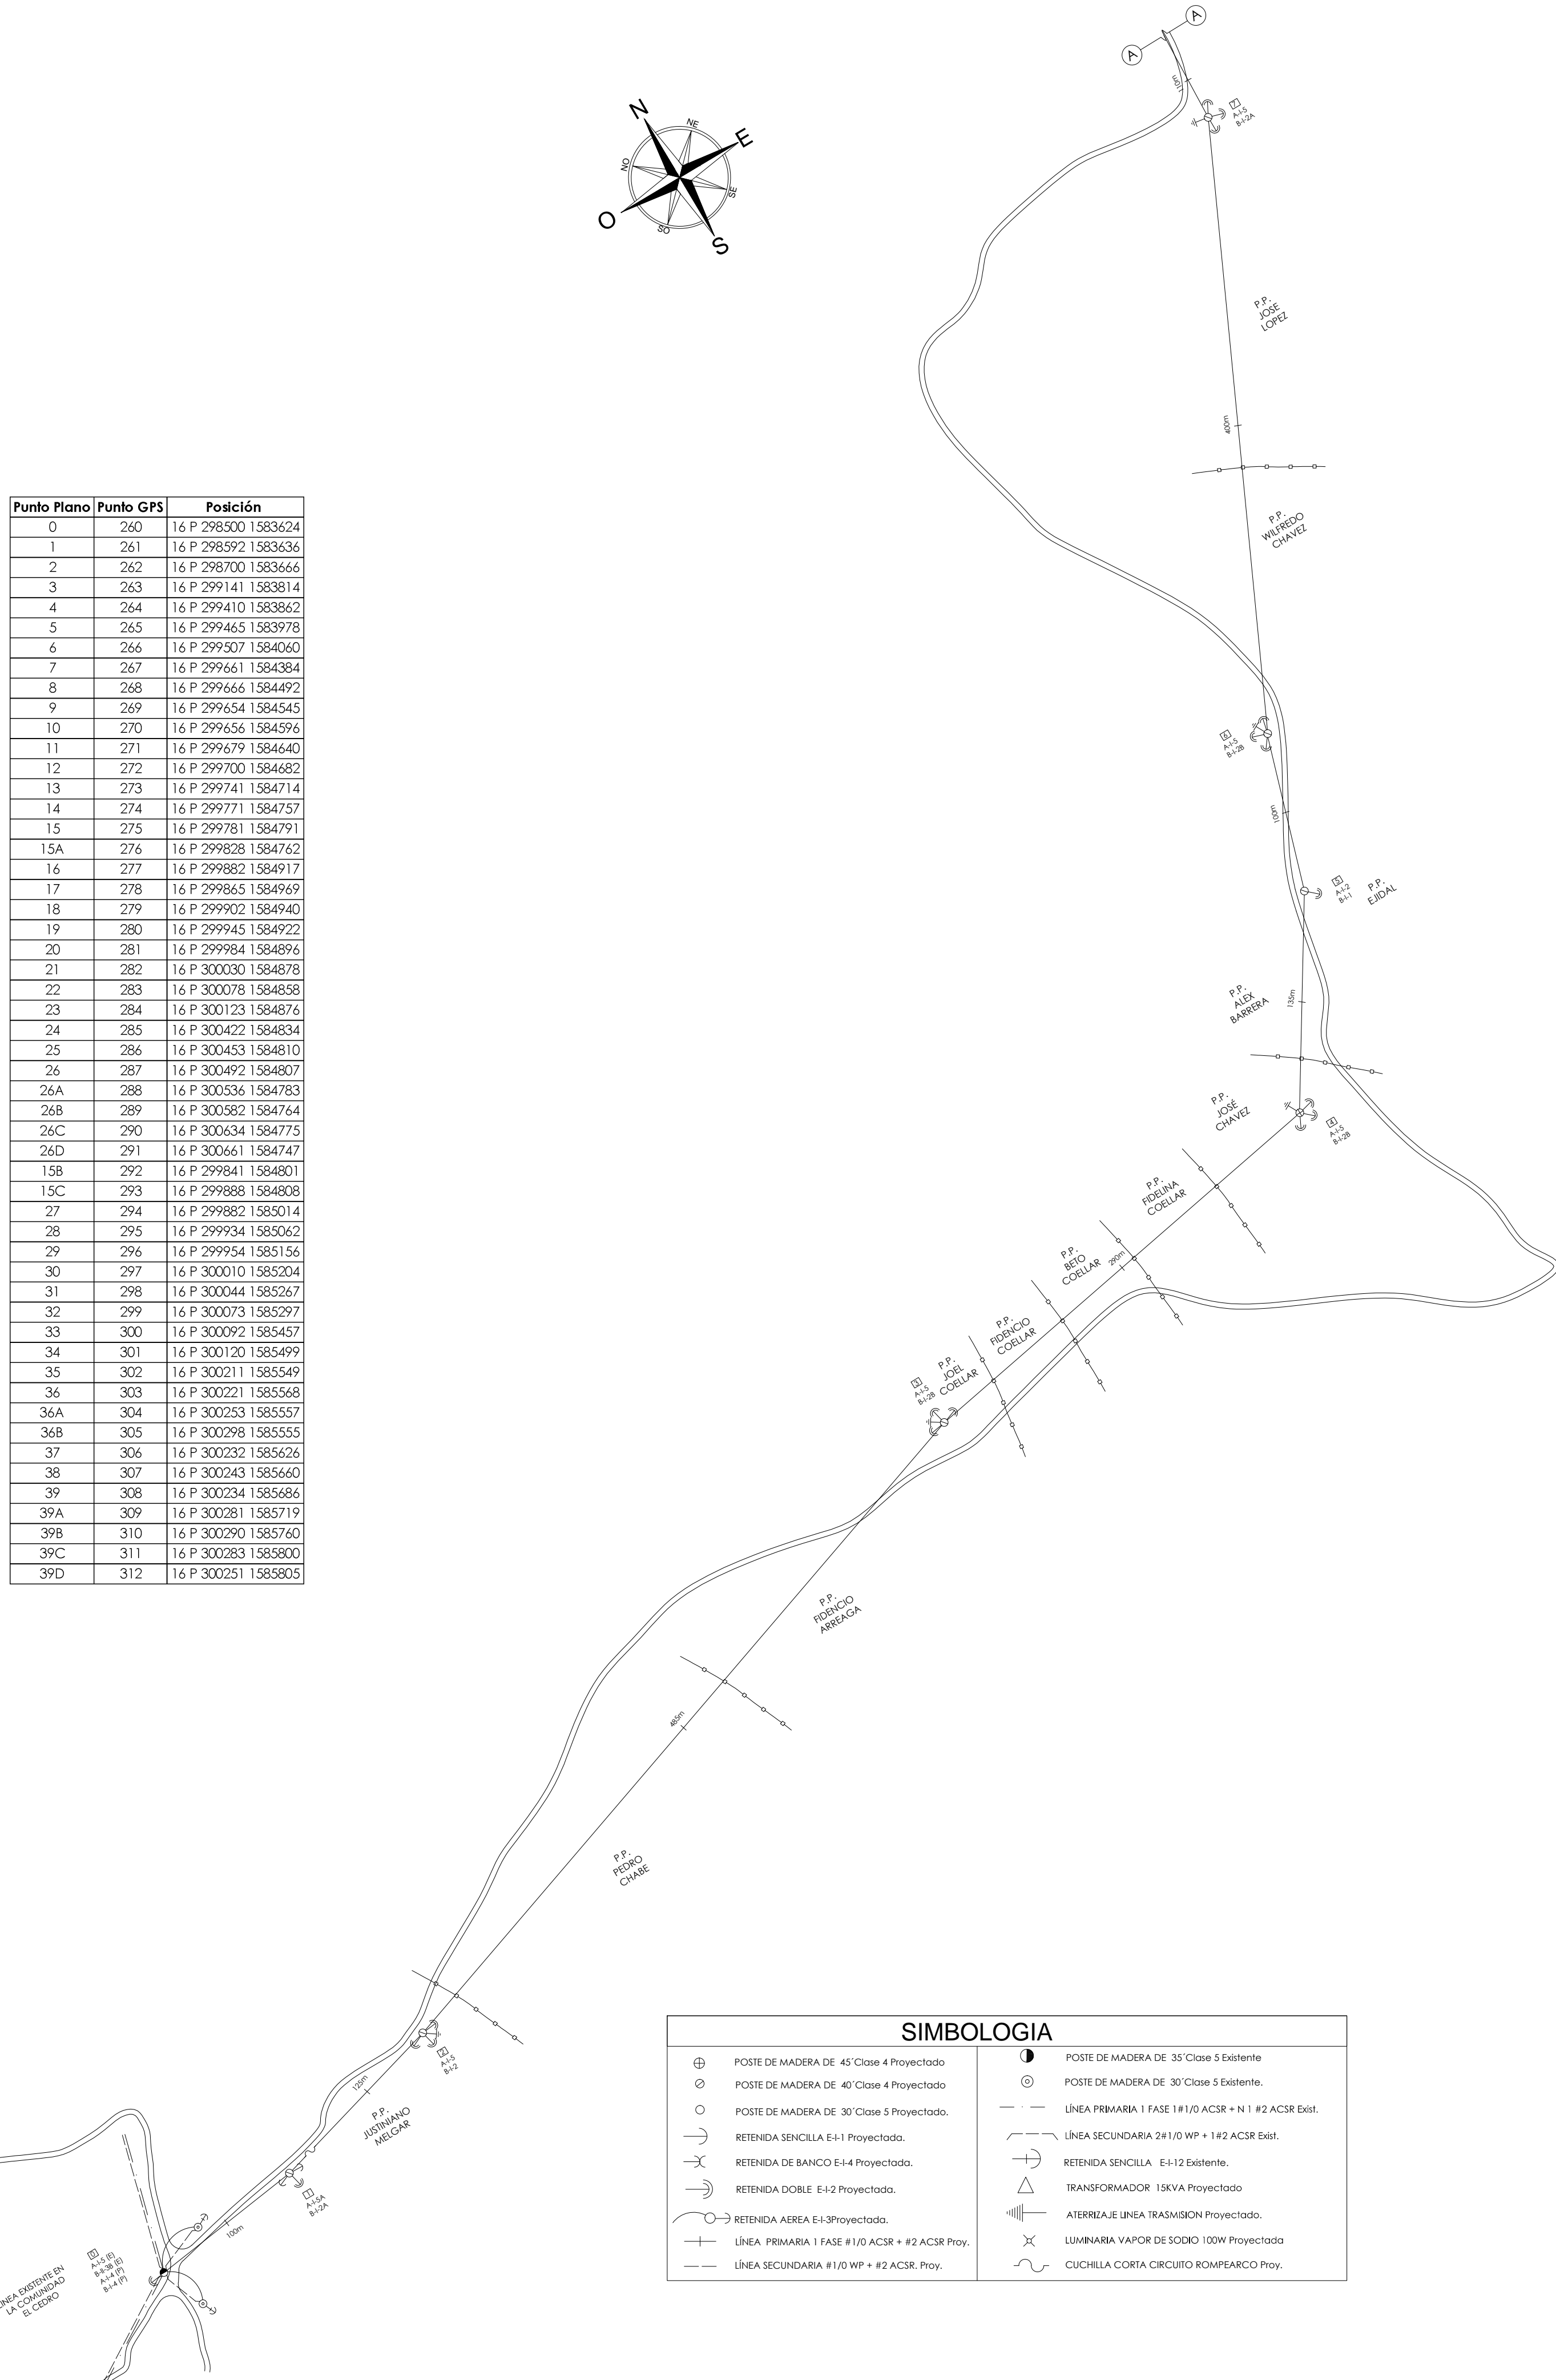

SIMBOLOGIA

⊕	POSTE DE MADERA DE 45' Clase 4 Proyectado	⊙	POSTE DE MADERA DE 35' Clase 5 Existente
○	POSTE DE MADERA DE 40' Clase 4 Proyectado	⊙	POSTE DE MADERA DE 30' Clase 5 Existente
○	POSTE DE MADERA DE 30' Clase 5 Proyectado	—	LÍNEA PRIMARIA 1 FASE 1#1/0 ACSR + N1 #2 ACSR Exst.
→	RETENIDA SENCILLA E-1 Proyectada	→	LÍNEA SECUNDARIA 2#1/0 WP + 1#2 ACSR Exst.
→	RETENIDA DE BANCO E-4 Proyectada	→	RETENIDA SENCILLA E-12 Existente
→	RETENIDA DOBLE E-42 Proyectada	→	TRANSFORMADOR 15KVA Proyectado
→	RETENIDA ADREA E-3 Proyectada	→	ATERRIAJE LINEA TRASHION Proyectado
—	LÍNEA PRIMARIA 1 FASE #1/0 ACSR + #2 ACSR Proy.	→	LUMINARIA VAPOR DE SODIO 100W Proyectada
—	LÍNEA SECUNDARIA #1/0 WP + #2 ACSR Proy.	→	CUCHILLA CORTA CIRCUITO ROMPEARCO Proy.

