



UNIVERSIDAD NACIONAL
AUTONOMA DE HONDURAS
UNAH

SECRETARIA EJECUTIVA DE
ADMINISTRACION DE PROYECTOS
DE INFRAESTRUCTURA
SEAP-UNAH

PROYECTO
IMPERMEABILIZACION DE PISOS
RAMPAS, LOSAS DE ENTREPISO Y
JUNTAS DE CONSTRUCCION EN
COMPLEJO DEPORTIVO
UNIVERSITARIO

UBICACION
CIUDAD UNIVERSITARIA
JOSE TRINIDAD REYES,
TEGUIGALPA M.D.C.

CONTENIDO
PINTURA Y ACABADOS
EN PISOS

DIGITALIZACION
ARO. EMILIO MALDOMADO
CAH-IV-1196

REVISION
ING. IVAN CASTRO SIERRA
CIC-1174
ING. WILSON GONZALEZ
CIC-2587

APROBACION
ING. CARMEN LASTENIA FLORES SANTOS
SECRETARIA EJECUTIVA SEAP-UNAH
CIC-0897


OBSERVACIONES

FECHA
16 DE MAYO DE 2016

ARCHIVO DIGITAL
conjunto CD UDWG
Carpeta polideportivo/impermeabilización

HOLA

01

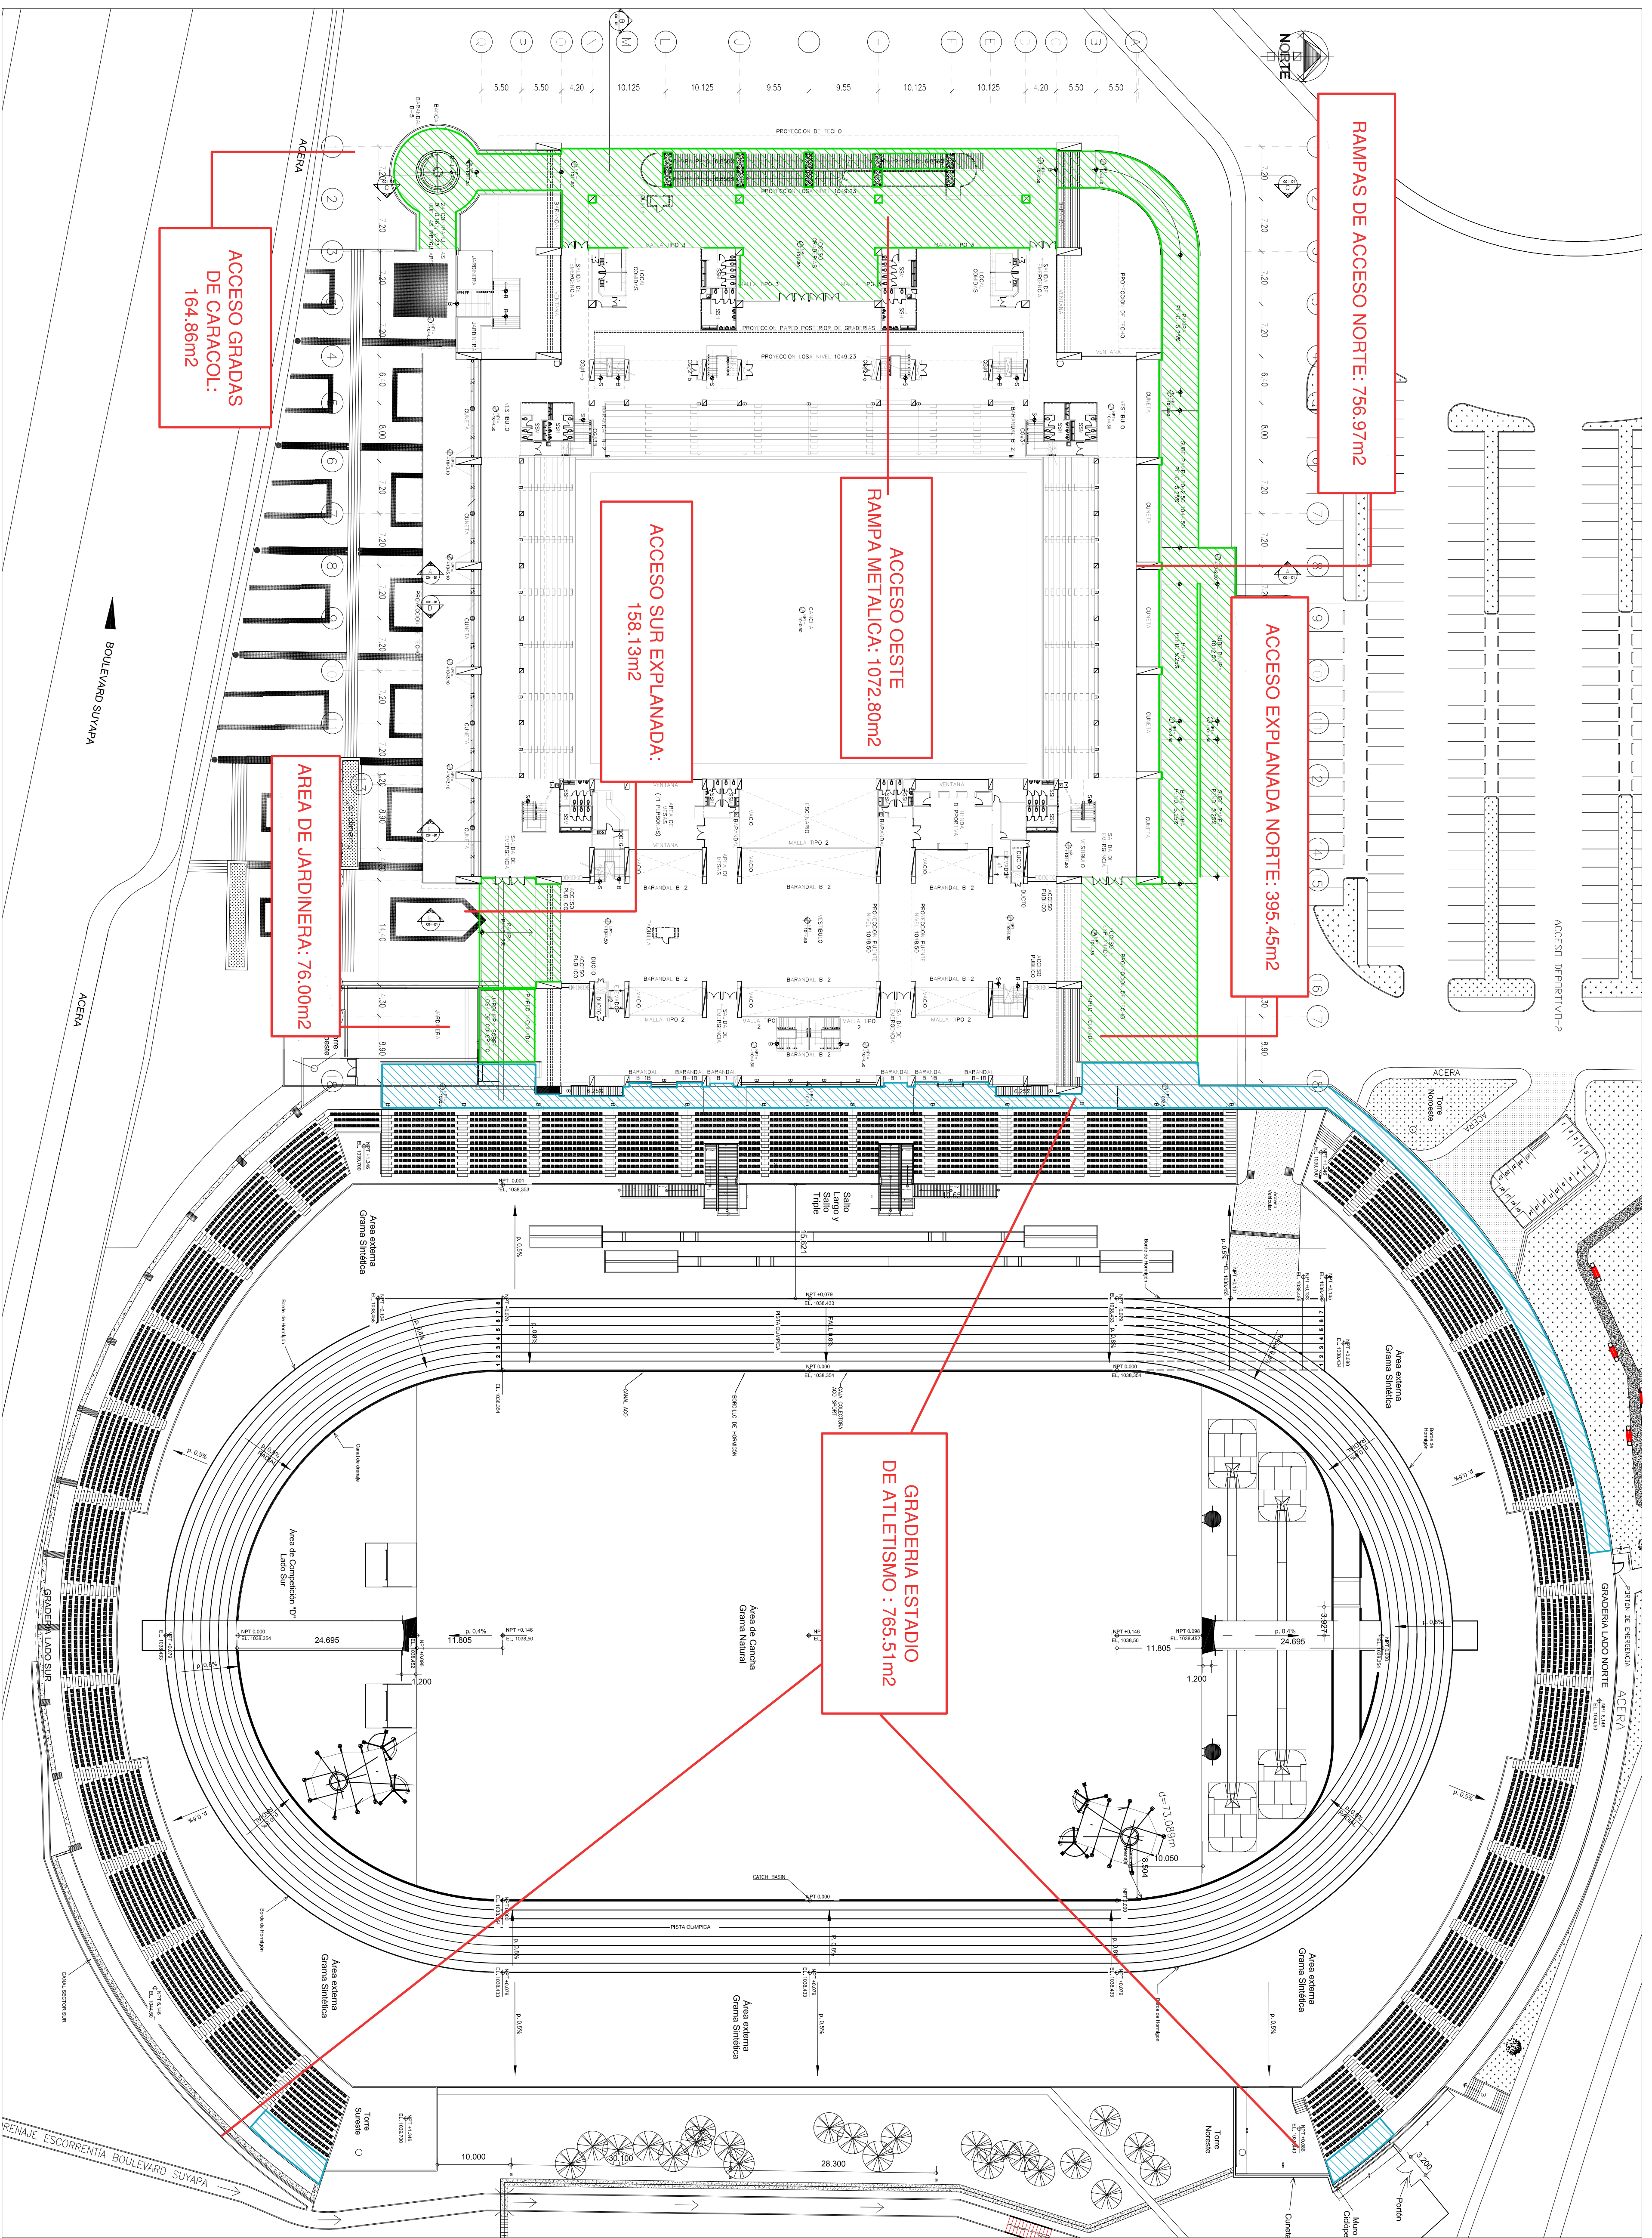

RAMPAS DE ACCESO NORTE: 756.97m²

ACCESO EXPLANADA NORTE: 395.45m²

ACCESO OESTE
RAMPA METALICA: 1072.80m²

ACCESO SUR EXPLANADA:
158.13m²



ACCESO GRADAS
DE CARACOL:
164.86m²

AREA DE JARDINERA: 76.00m²

GRADERIA ESTADIO
DE ATLETISMO : 765.51m²

COMPLEJO DEPORTIVO UNIVERSITARIO

PLANO DE PINTURA EN PISOS

ACTIVIDAD	CANTIDAD
 PISO DE GRANITO ADOQUIN	2624.21m ²
 PISO DE CONCRETO ACABADO HELICOPTERO	765.51m ²

